



BEGANE GROND - bestaand

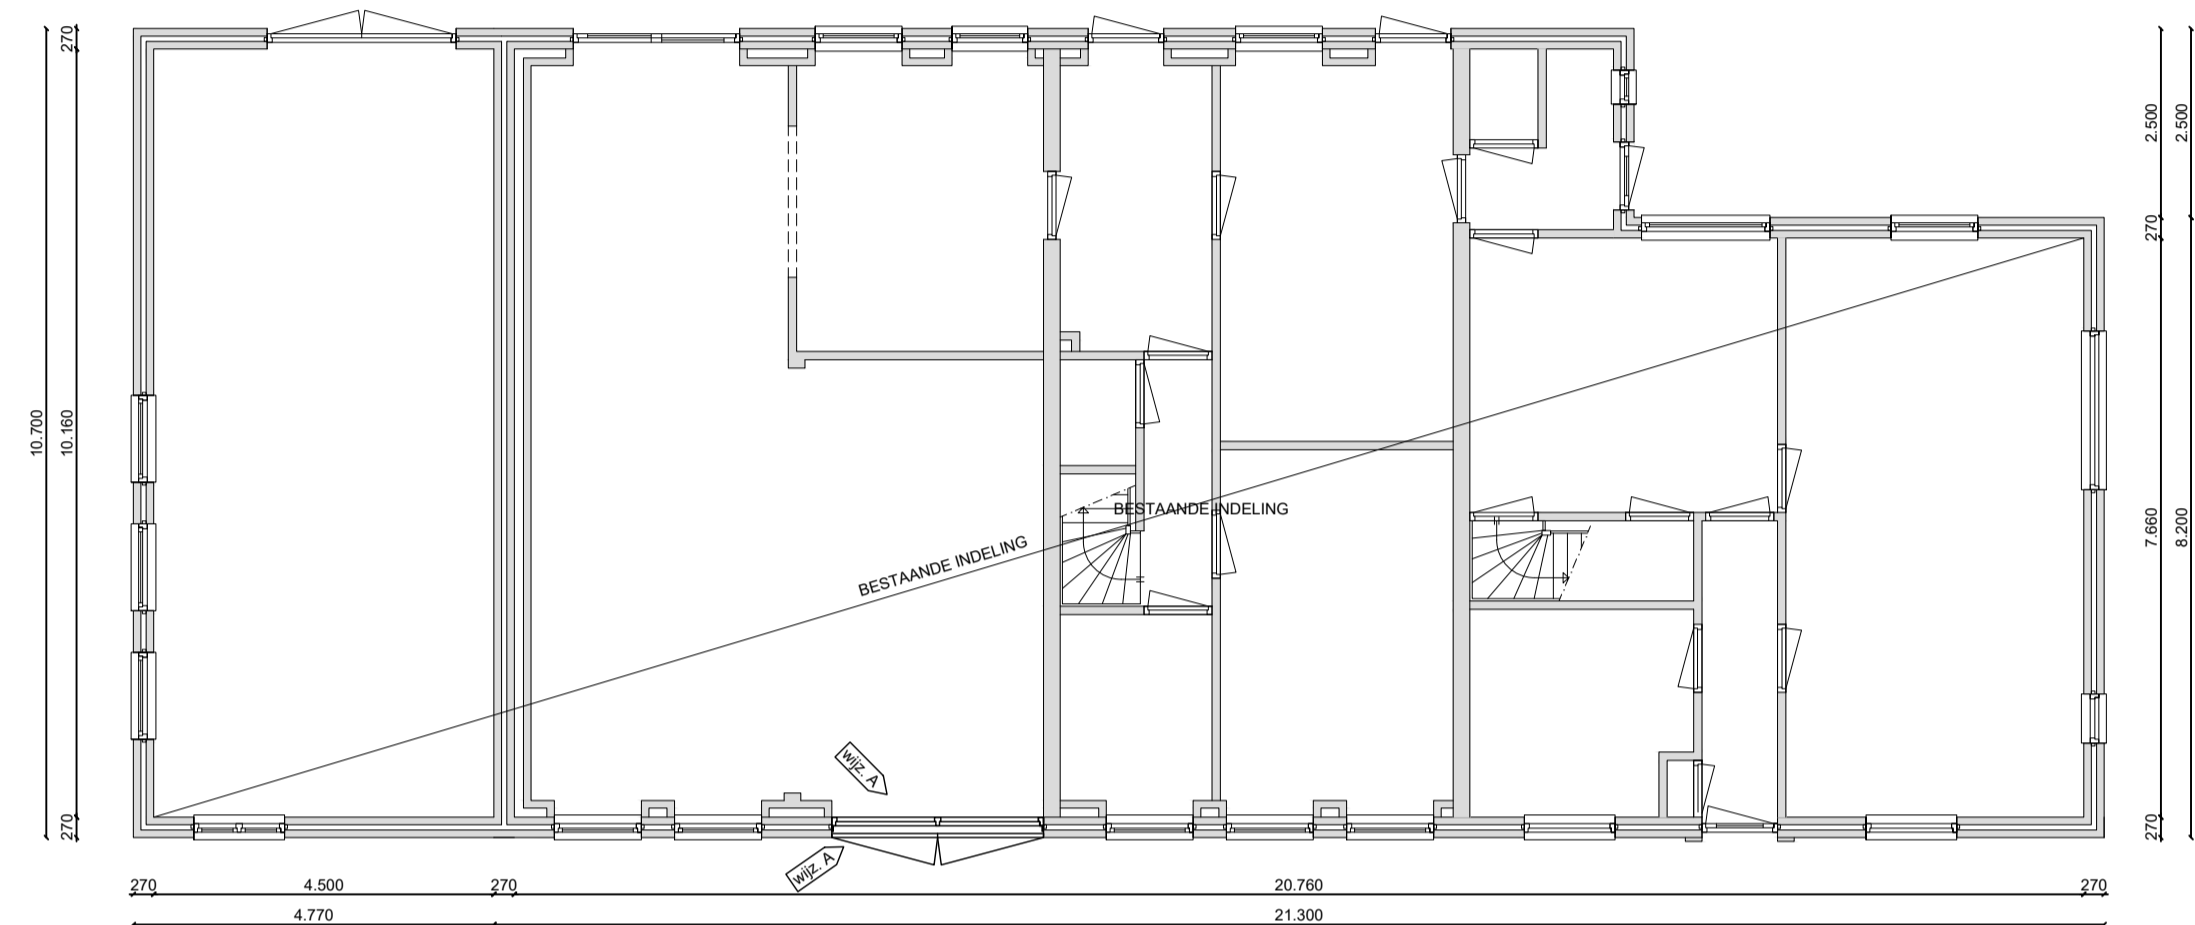


BEGANE GROND - nieuw

- WIZ A - Verbouwing aan de woning:
- het slopen van de bestaande kozijn en borstwering
 - het plaatsen van een nieuw terugliggende kozijn met 1 tussenstijl, diep geplaatst voor de nieuwe mendeuren
 - het plaatsen van mendeuren

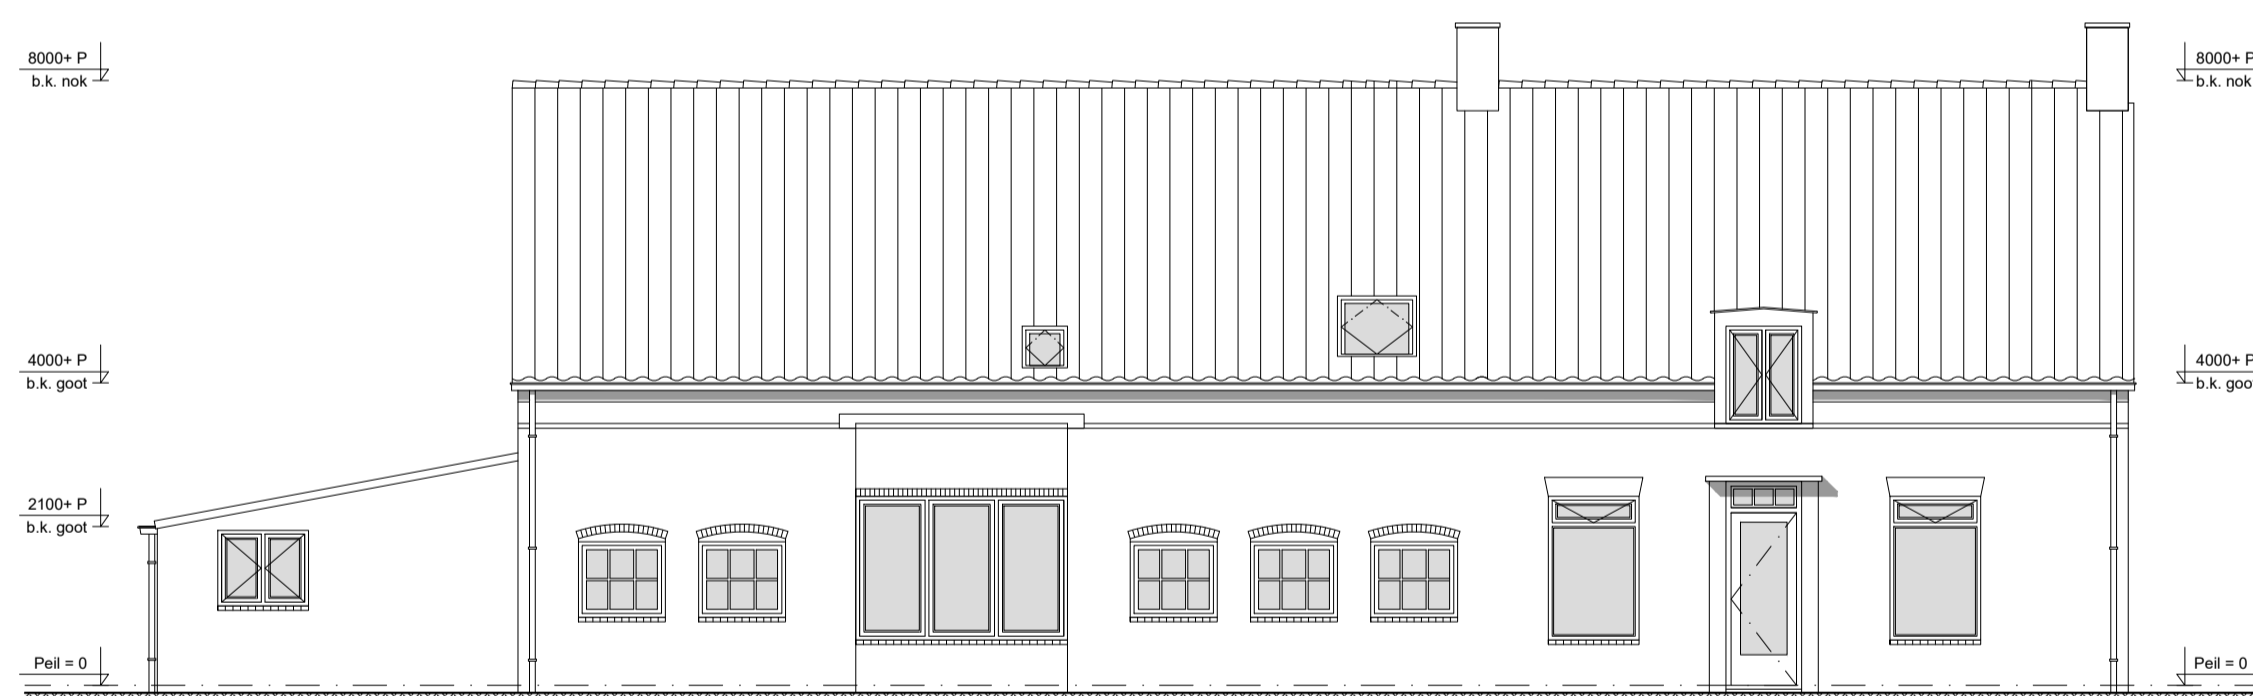


VOORGEVEL - bestaand

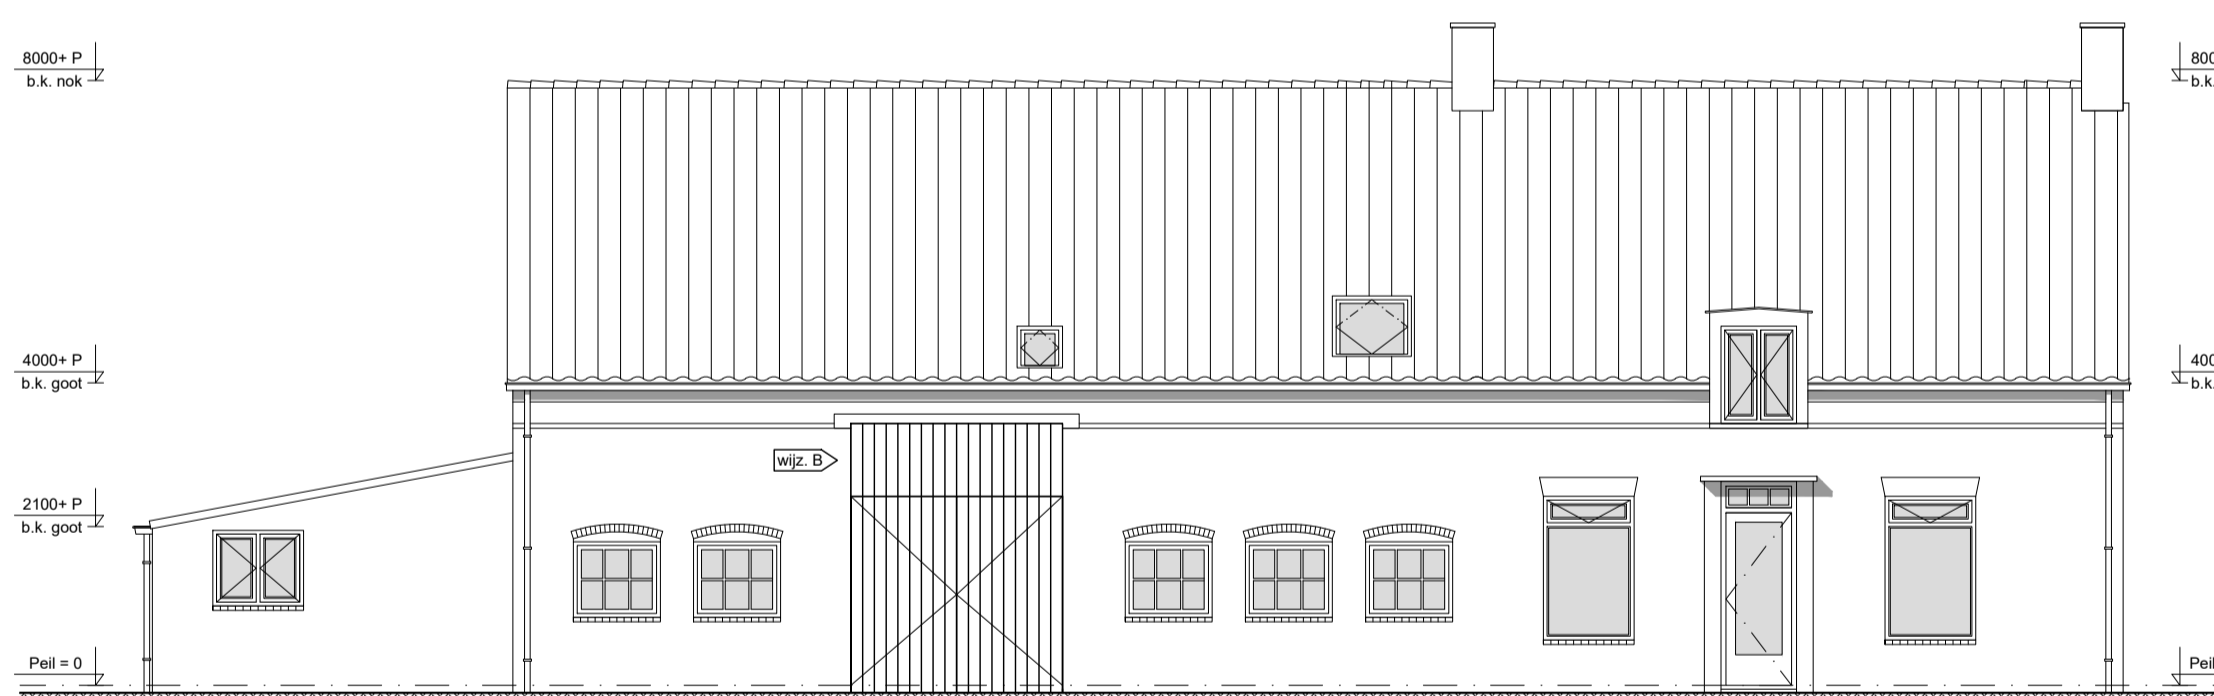

WIZ B VOORGEVEL - nieuw (mendeuren dicht)

- WIZ B - Verbouwing aan de woning:
- het slopen van de bestaande kozijn en borstwering
 - het plaatsen van een nieuw terugliggende kozijn met 1 tussenstijl, diep geplaatst voor de nieuwe mendeuren
 - het plaatsen van mendeuren

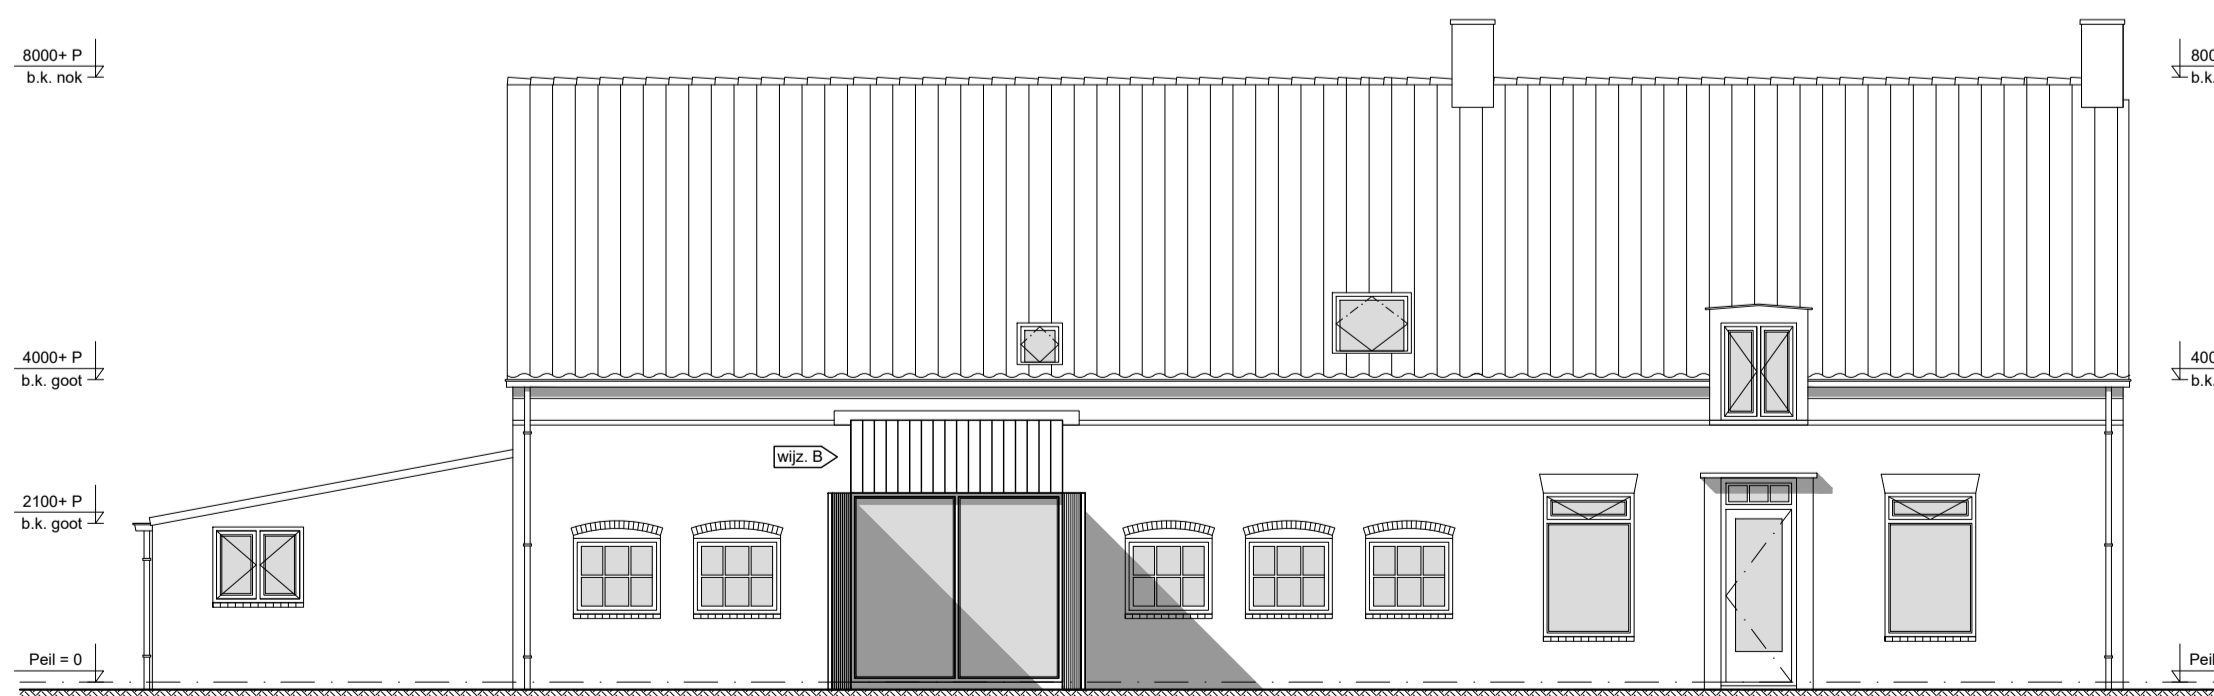


WIZ B VOORGEVEL - nieuw (mendeuren open)

- WIZ B - Verbouwing aan de woning:
- het slopen van de bestaande kozijn en borstwering
 - het plaatsen van een nieuw terugliggende kozijn met 1 tussenstijl, diep geplaatst voor de nieuwe mendeuren
 - het plaatsen van mendeuren

Foto bestaande situatie



SITUATIE:

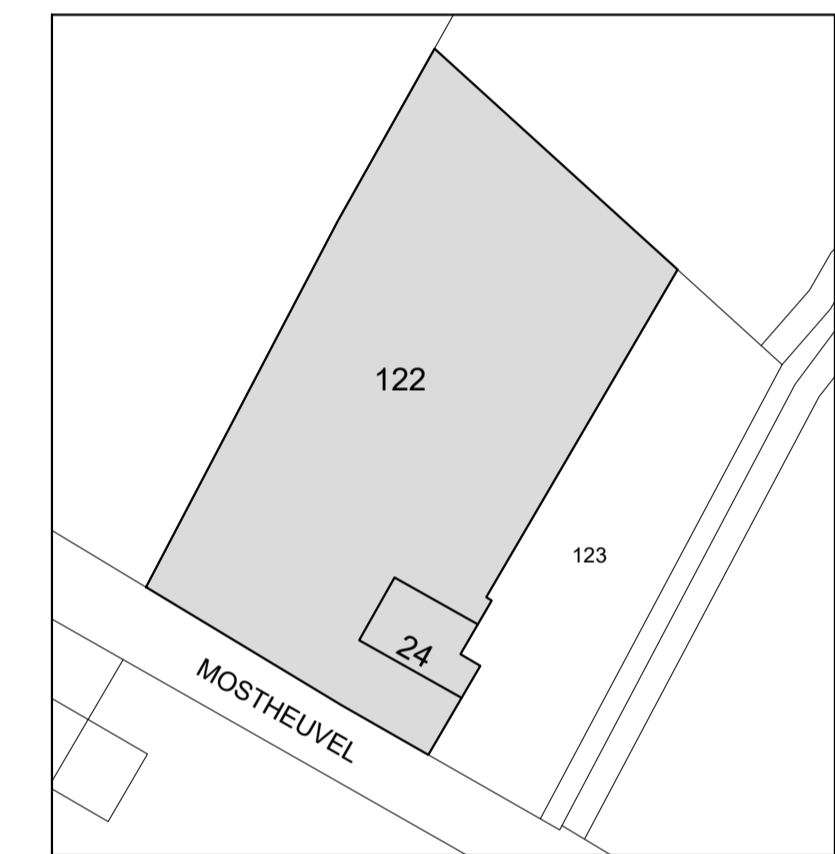

Gemeente: Eersel
 Adres: Mostheuvel 24
 Postcode: 5513 NV
 Sectie: O
 Perceelnr.: 122
 Schaal: 1:1000

OMSCHRIJVING VERBOUWING:

- WIZ A - verbouwing aan de woning:
- het slopen van de bestaande kozijn en borstwering
 - het plaatsen van een nieuw terugliggende kozijn met 1 tussenstijl, diep geplaatst voor de nieuwe mendeuren
 - het plaatsen van mendeuren

RENVOOI

- Buiten spouwblad: metselwerk, d=100 mm, bestaand
- Binnen spouwblad: kalkzandsteen, d= 100 mm, bestaand
- Voorzetwand+scheidingwanden: lichte scheidingwanden, bestaand

RENVOOI

onderdeel	materiaal	kleur	opmerking
MENDEUREN			
kozijn	meranti	wit	als bestaand
mendeuren	meranti	donkergroen	als bestaand

- * Beglazing: n.v.t
- * Ventilatie: n.v.t
- * Isolatie: n.v.t
- * Hang- en sluitwerk: inbraakwerendheidsklasse 2
- * Rookmelders: n.v.t
- * Brandwerendheid: n.v.t
- * Constructie: n.v.t
- * Maatvoering: in het werk controleren

WIZ A VOOROVERLEG OMGEVINGSVERGUNNING

WIZ A kenmerk gemeente: EER-2020-1252

status: DEFINITIEF ONTWERP

tekeningnummer: DO 01

opdrachtgever
 correspondentieadres
 onderwerp
 formaat
 schaal
 datum
 gewijzigd A
 gewijzigd B
 gewijzigd C
 gewijzigd D

de heer M.F.A. Rademakers
 Mostheuvel 24, 5513 NV, Wintelre
 plattegrond, voorgevel, foto's
 A1 (841x594 mm)
 1:100
 11-10-2020
 21-11-2020
 30-01-2021
