


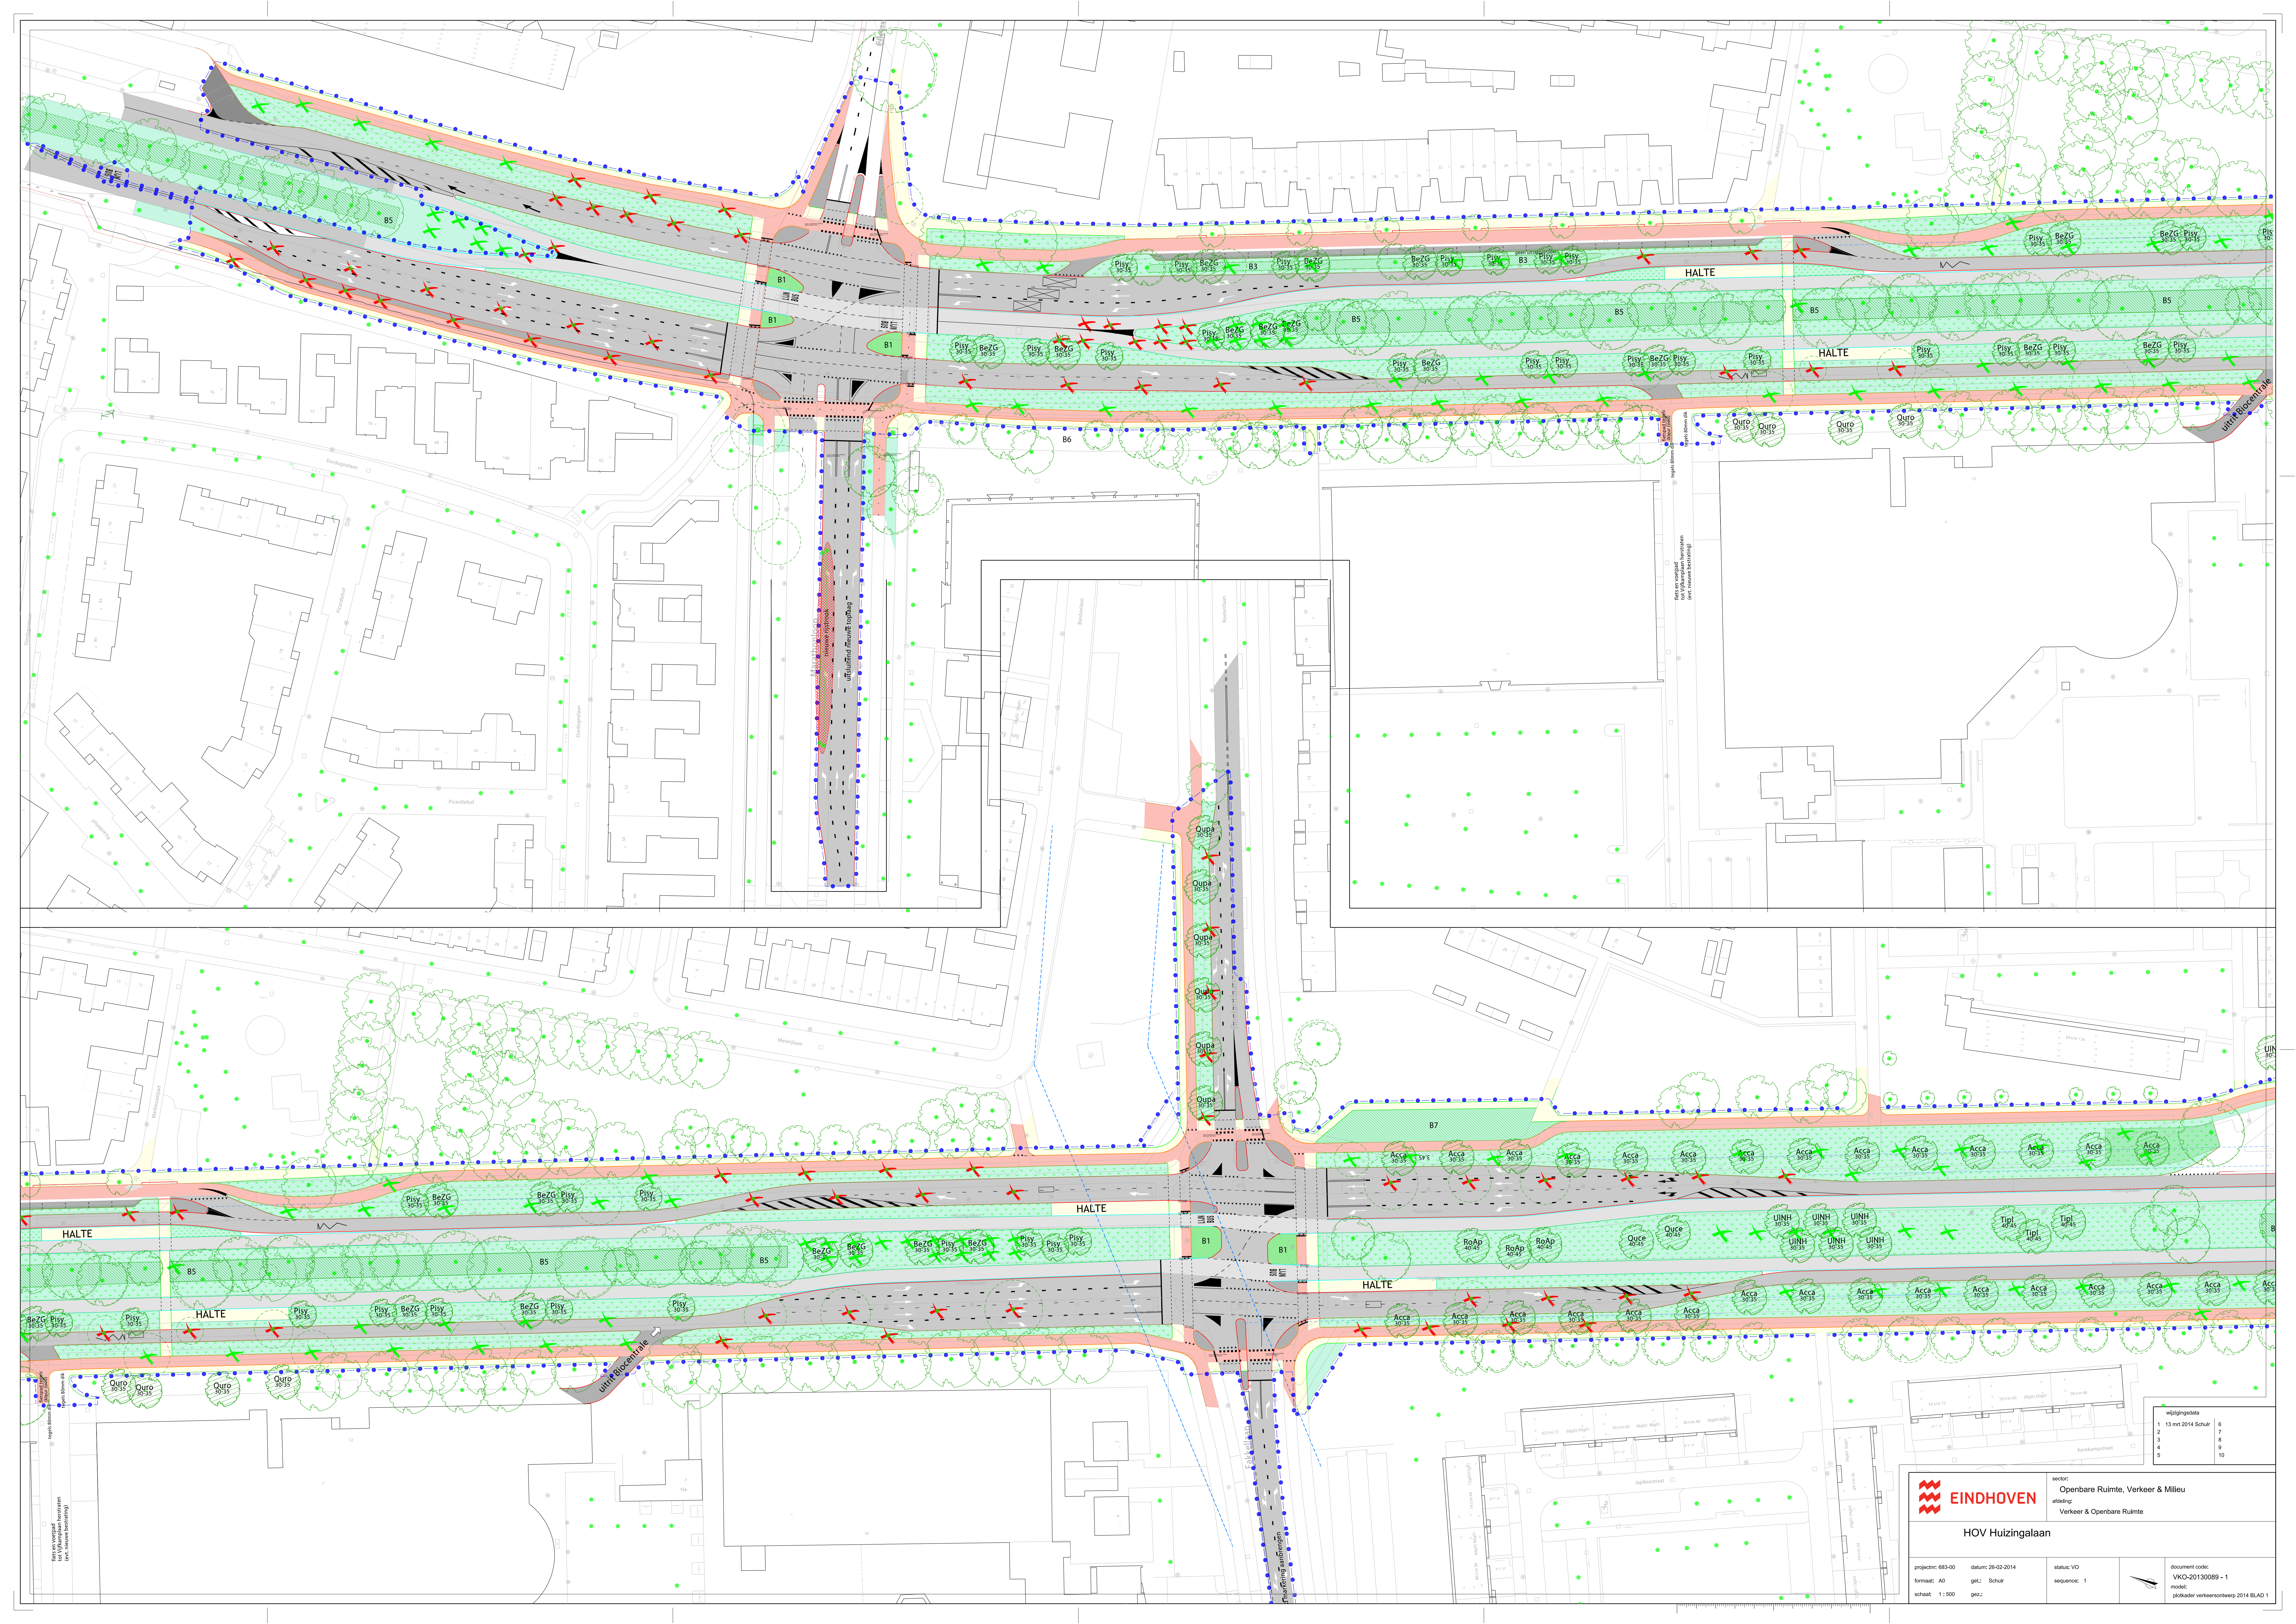

sector: Openbare Ruimte, Verkeer & Milieu
afdeling: Verkeer & Openbare Ruimte

HOV Huizingalaan

projectnr: 683-00	datum: 26-02-2014	status: VO	document code: VKO-20130089 - 1
format: A0	gml: Schak	sequence: 1	model: plattegrond verkeersontwerp 2014 BLAD 1
schaal: 1:500	gez:		

wijzigingsdata	
1	13 mrt 2014 Schak
2	7
3	8
4	9
5	10