


Toelichting archeologisch onderzoek betreffende de locatie Burg. Prinssenlaan 1 Raamsdonksveer

A – Is in 1999 wegens de sanering van het toenmalige tankstation over een oppervlakte van vierhonderd vierkante meter met een diepte van zes meter afgegraven.

B—Op negentien mei 2021 verwijdering van de dertigduizend liter brandstoftank (benzine) op een diepte van vier en een halve meter, met een oppervlakte van achtenveertig vierkante meter afgegraven.

C—Op twintig mei 2021 op een diepte van anderhalve meter en een oppervlakte van honderdvijftig vierkante meter afgegraven in verband met puin resten die we daar nog tegenkwamen. Dit in verband met het realiseren van een tuin.

Bijlage: plattegrond met de nodige informatie van de locaties A-B-C

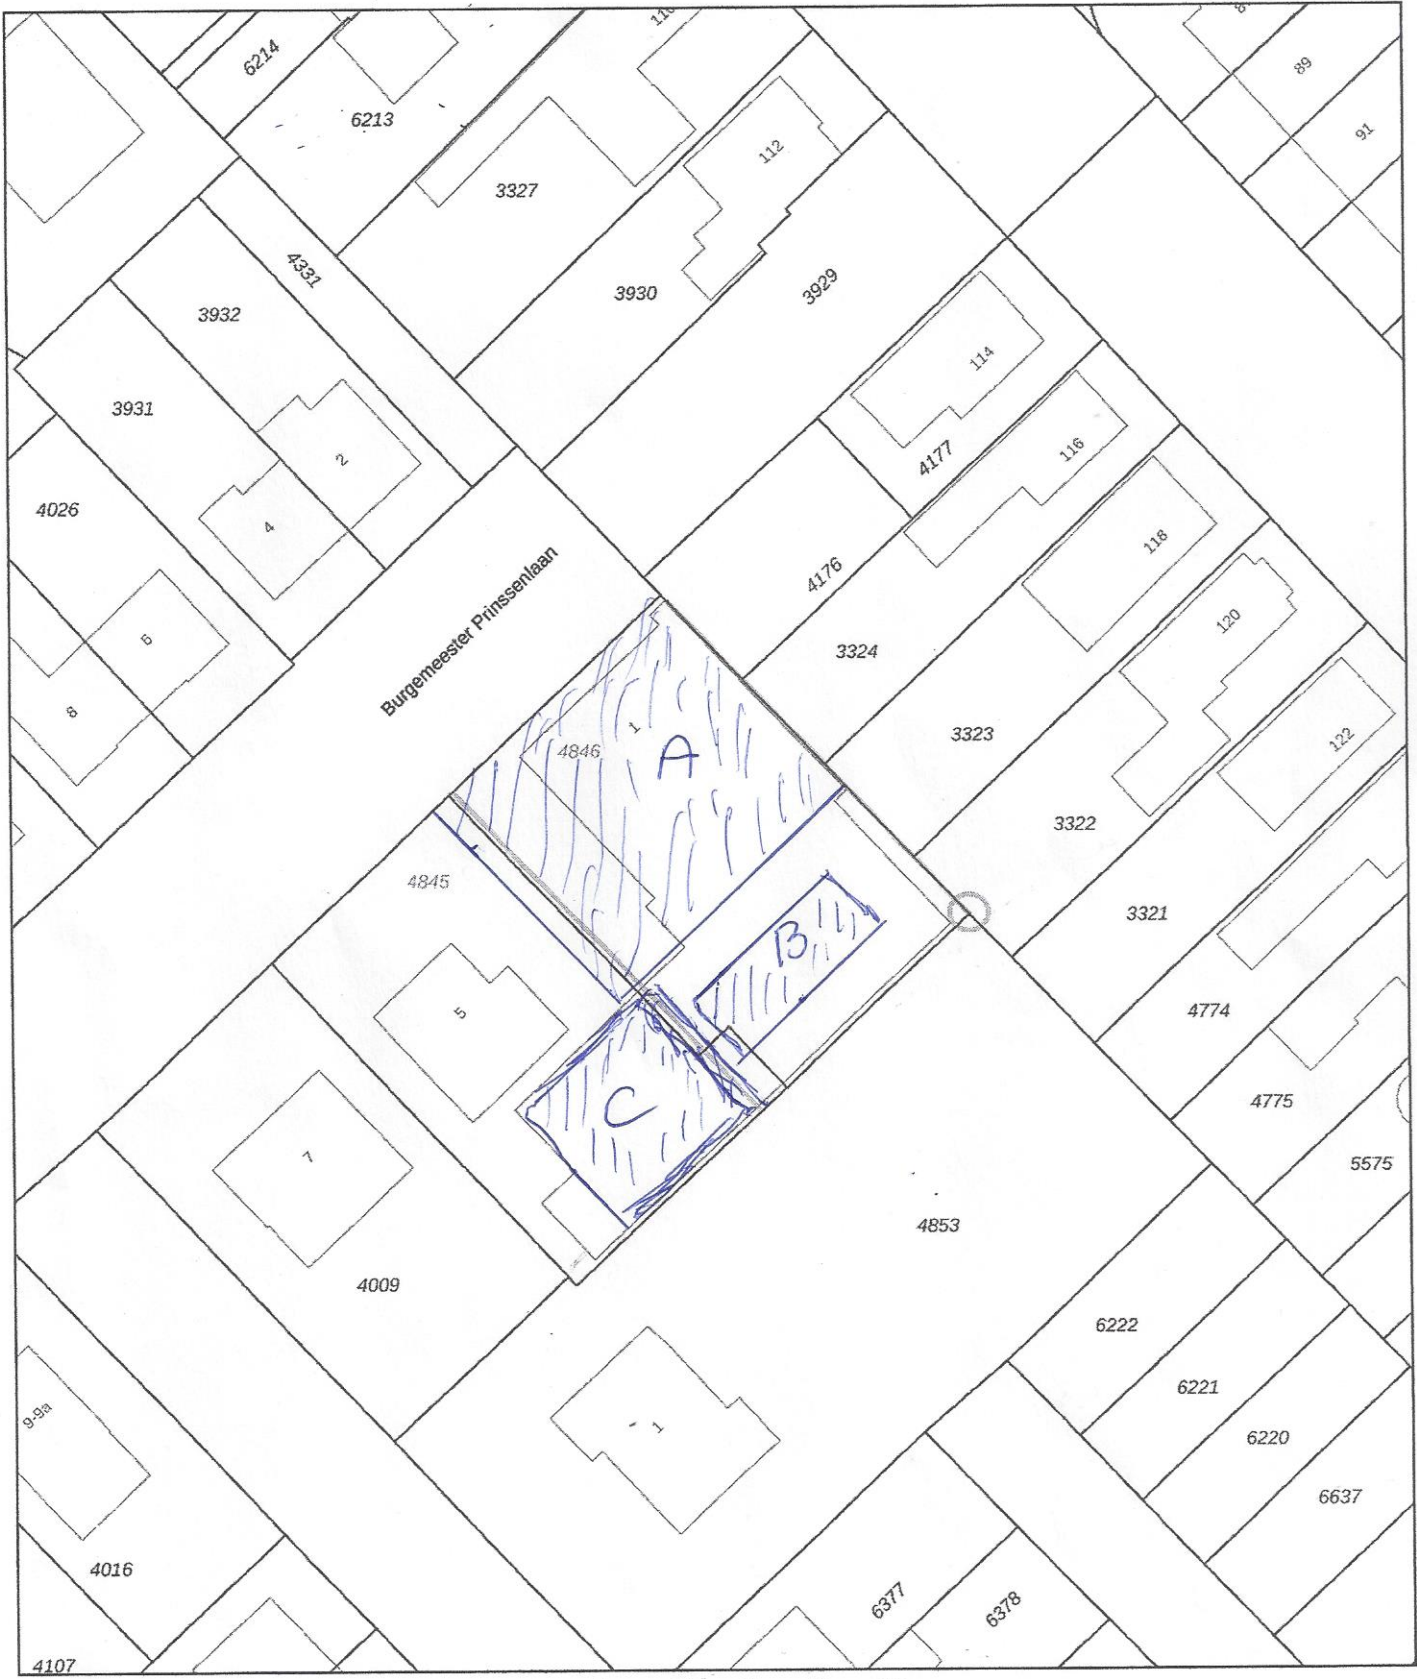


12345 Deze kaart is noordgericht
 25 Perceelnummer
 Huisnummer
 — Vastgestelde kadastrale grens
 - - - Voorlopige kadastrale grens
 - - - Administratieve kadastrale grens
 — Bebauwing

Voor een eensluitend uittreksel, geleverd op 18 maart 2021.
 De bewaarder van het kadaster en de openbare registers

Schaal 1: 500

Kadastrale gemeente Raamsdonk
 Sectie H
 Perceel 4846

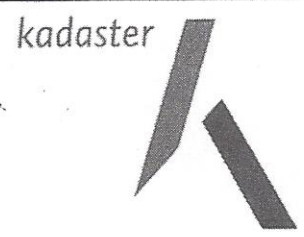

Aan dit uittreksel kunnen geen betrouwbare maten worden ontleend.
 De Dienst voor het kadaster en de openbare registers behoudt zich de intellectuele eigendomsrechten voor, waaronder het auteursrecht en het databankenrecht.