



SITUATIE

gemeente: HILVARENBEEK
sectie: L
nr. 718-1147-1148-1149-1150
schaal: 1:2000

Larestraat

Larestraat, Esbeek

1147

1148

1149

1150

655

STAL

SILLO


©2011 Europa Technologies
Image ©2011 Aerodata International Surveys
©2011 Google
Data SIO, NOAA, U.S. Navy, NGA, GEBCO
verh. 18 m


0 10 20 30 50 M

 +  = gewenst bouwblok
 = 4800 m2 groen in bouwblok

GEWENST BOUWBLOK (2,4 Ha)


 ARCHITECTUUR bna

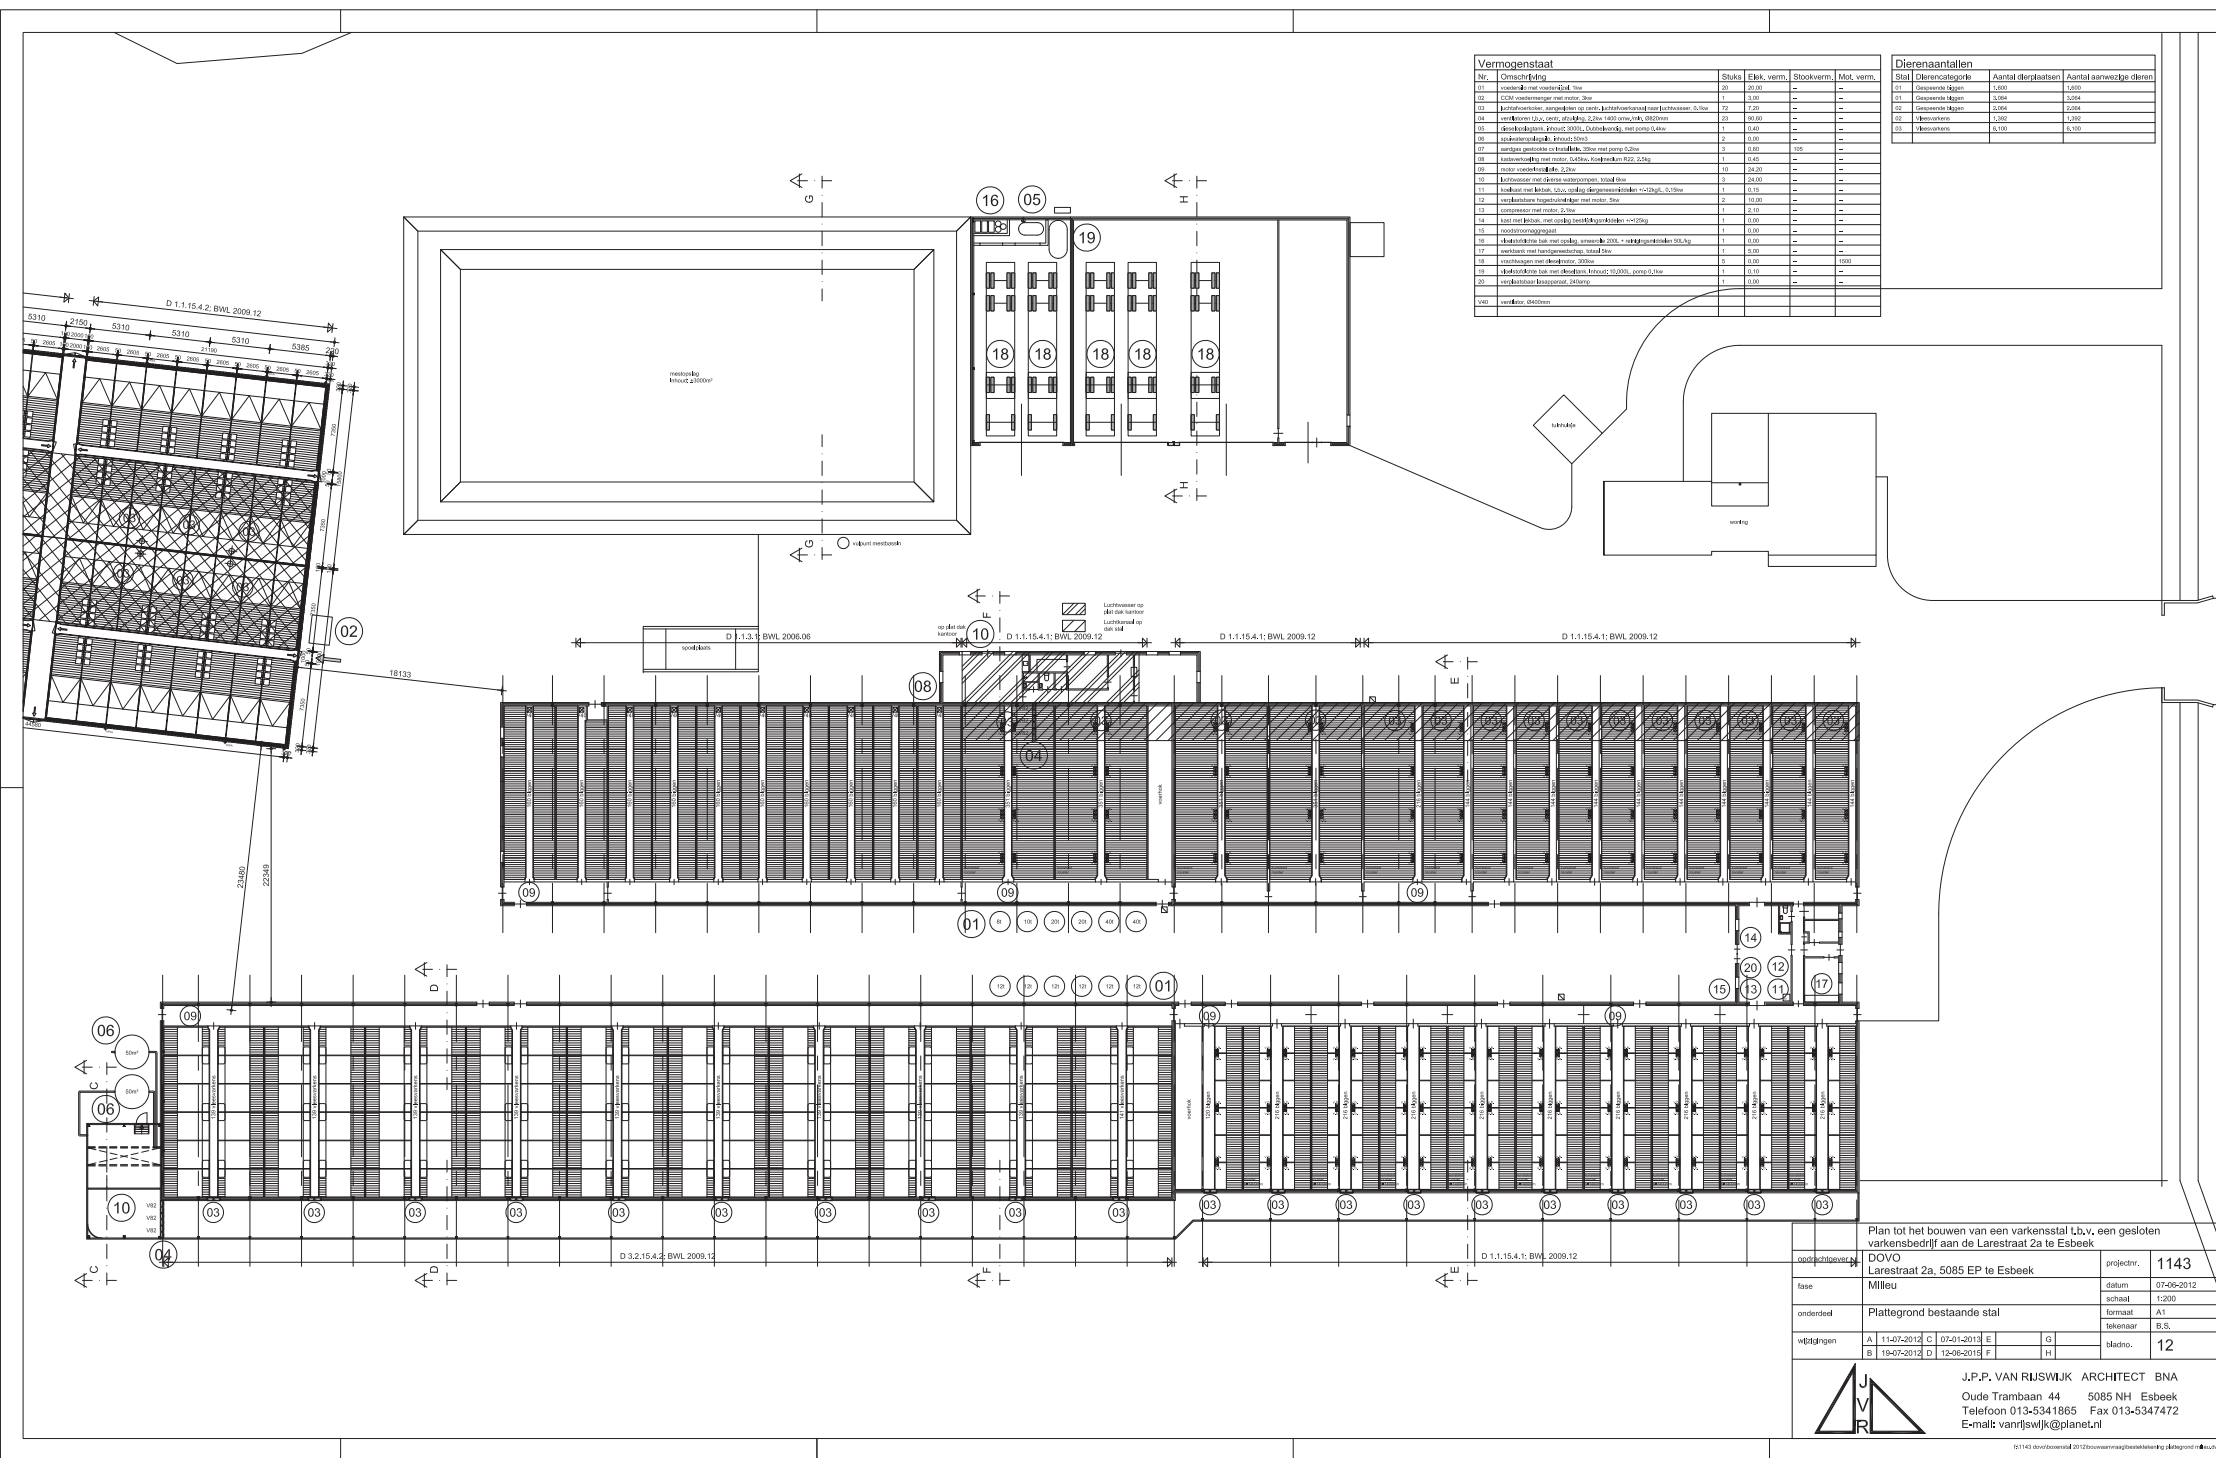

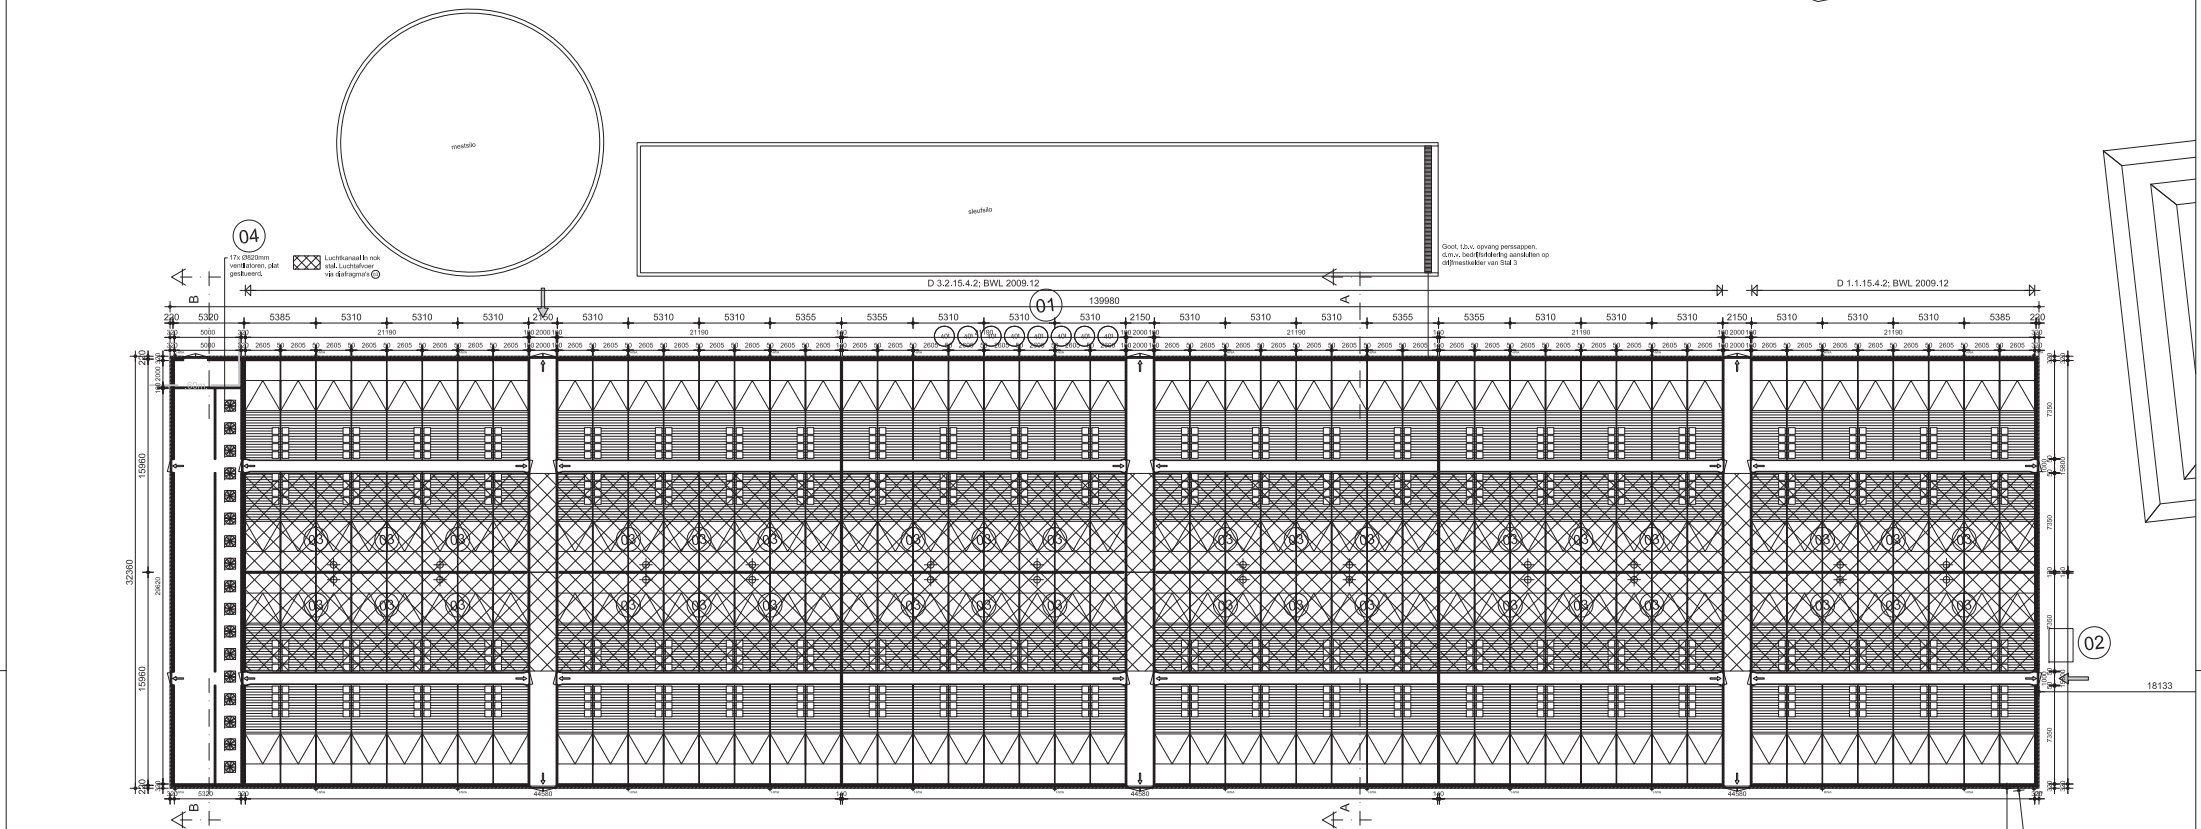

Vermogenstaat				
Nr.	Omschrijving	Stuks	Elk. verm.	Stookverm.
01	voederbuis met voederdop, 15w	20	20,00	--
02	CCM voederwaggen met motor, 3kw	1	3,00	--
03	hachtoerwaggen, aansluiting op cent. hachtoerwaggen naar hachtoer, 0,15w	72	7,20	--
04	ventilatoren 12v, centr. afzuiging, 2,3kw 1400 oms./min, Ø820mm	23	60,60	--
05	afzuigleidingen, breedte 3000, Outsideventilator, met pomp 0,4kw	1	0,40	--
06	afzuigleidingen, breedte 3000, Outsideventilator, met pomp 0,4kw	2	0,80	--
07	aanpak, gesloten in hachtoer, 15w met pomp 0,2kw	3	0,60	105
08	kapverzekering met motor, 0,45kw, Koelmedium R22, 2,5kg	1	0,45	--
09	motor voederbuisafzuig, 2,3kw	10	24,20	--
10	hachtoerwaggen met draaiende waterpompen, totaal 0,15w	3	0,45	--
11	hachtoer met hachtoer, 15w, opslag draaiende waterpompen v=12kg/s, 0,15kw	1	0,15	--
12	verplaatsbare hachtoerwaggen met motor, 0,15w	2	10,00	--
13	compressor met motor, 2,3kw	1	2,10	--
14	ketel met hachtoer, met opslag draaiende waterpompen v=12kg/s, 0,15kw	1	0,00	--
15	voederbuiswaggen	1	0,00	--
16	afzuigleidingen met opslag, breedte 200, v=12kg/s, 0,15kw	1	0,00	--
17	verbank met handgereedschap, totaal 0,15w	1	0,00	--
18	verbank met draaiende motor, 300kw	0	0,00	1500
19	hachtoerwaggen met draaiende motor, 10,00kw, pomp 0,15w	1	0,10	--
20	verbankwaggen met draaiende motor, 240kw	1	0,00	--
V40	ventilator, Ø820mm			

Dieren aantallen			
Stal	Dierencategorie	Aantal dierplaatsen	Aantal aanwezige dieren
01	Gespeende vleggen	1.600	1.600
02	Gespeende vleggen	2.064	2.064
03	Gespeende vleggen	2.064	2.064
04	Gespeende vleggen	1.392	1.392
05	Gespeende vleggen	6.100	6.100

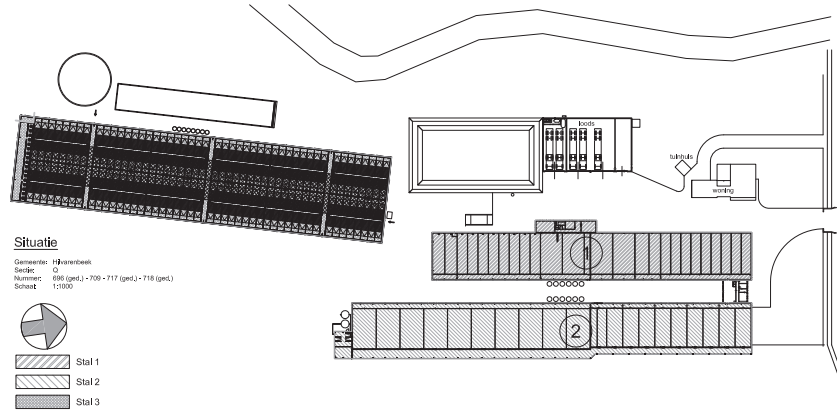

opdrachtgever DOVO Larestraat 2a, 5085 EP te Esbeek

fase Milieu

onderdeel Plattegrond

wijzigingen A 11-07-2012 C 07-01-2013 E G B 19-07-2012 D 12-06-2012 F H

projectnr. 1143

datum 07-06-2012

schaal 1:200

formaat A1

tekenaar B.S.

bladno. 11

J.P.P. VAN RIJSWIJK ARCHITECT BNA


Oude Trambaan 44 5085 NH Esbeek

Telefoon 013-5341865 Fax 013-5347472

E-mail: vanrijswijk@planet.nl



Legenda

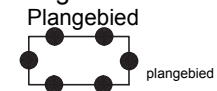

plangebied

Bestemmingen enkelbestemmingen



A Agrarisch



N Natuur

Aanduidingen gebiedsaanduidingen



overige zone - attentiegebied ehs



overige zone - bebouwingsvrije zone



overige zone - beekdal



overige zone - ecologische verbingszone




overige zone - groenblauwe mantel




reconstructiewetzone - verwevingsgebied


functieaanduidingen

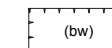


(bw) bedrijfswoning

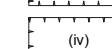

(iv) intensieve veehouderij

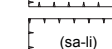

(sa-li) specifieke vorm van agrarisch - landschappelijke inpassing

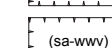

(sa-wwv) specifieke vorm van agrarisch - water- en waterhuishoudkundige voorzieningen

BESTEMMINGSPLAN LARESTRAAT 2A ESBEEK

Gemeente Hillvarenbeek

NL.IMRO.0798.BPLarestraat2a-ON01

schaal: 1:2000

formaat: A3

concept: 10-10-2013 / SvdK

voorstel: 04-03-2014 / RvD

ontwerp: 05-12-2014 / SH

vastgesteld: / tekenaar

projectnr. OPDR: .

projectnr. VWP: 13RENSA002

bestandsnaam: 13RENSA002-007.dwg

viewpoint

Torenallee 45
5617 BA Eindhoven



www.viewpoint.nl

info@viewpoint.nl

040 304 10 85