

Tekeningenlijst

Tekeningnr.	Omschrijving
VO1	tekeningenlijst
VO2	Situatie met veldopstelling
VO3	Plattegrond, doorsnede en referentiebeelden
VO4	Prefab inkoopstation Liander

Voorlopig ontwerp

tekeningenlijst

project

Zonnepark Haghorst

opdrachtgever

Youth Energy Solutions

werknummer
0000

tek.nummer
VO1

datum
11-09-19

schaal

formaat
A4


wijzigingen

datum wijznr.




ARIENS SOLAR

Keizer Karelplein 32
6511 NH Nijmegen
tel: 024-8480117
email: info@arienssolar.nl
www.arienssolar.nl

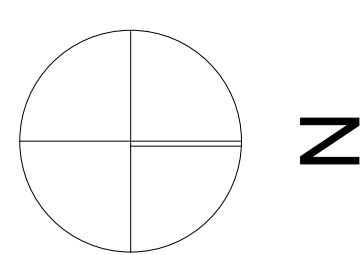


Inrichting	Waarde
Paneel	BYD 335-P6D / 395Wp
Opstelling	Oost - West
Orientatie	Landscape
hoek zonnepaneel	10 graden
hoogte panelen tov maaiveld	1,2m
aantal panelen	91.392 stuks
Vermogen	30.616 Mwp

Voorlopig ontwerp Situatie met veldopstelling project Zonnepark Haghorst opdrachtgever Youth Energy Solutions				wijzigingen datum 	wijzig
werknummer 0000	tek.nummer V02	datum 11-09-19	schaal 1:1000	formaat A0	
 ARIENS SOLAR				Keizer Karelnplein 32 6511 NH Nijmegen tel: 024-3460117 email: info@arienssolar.nl www.arienssolar.nl	

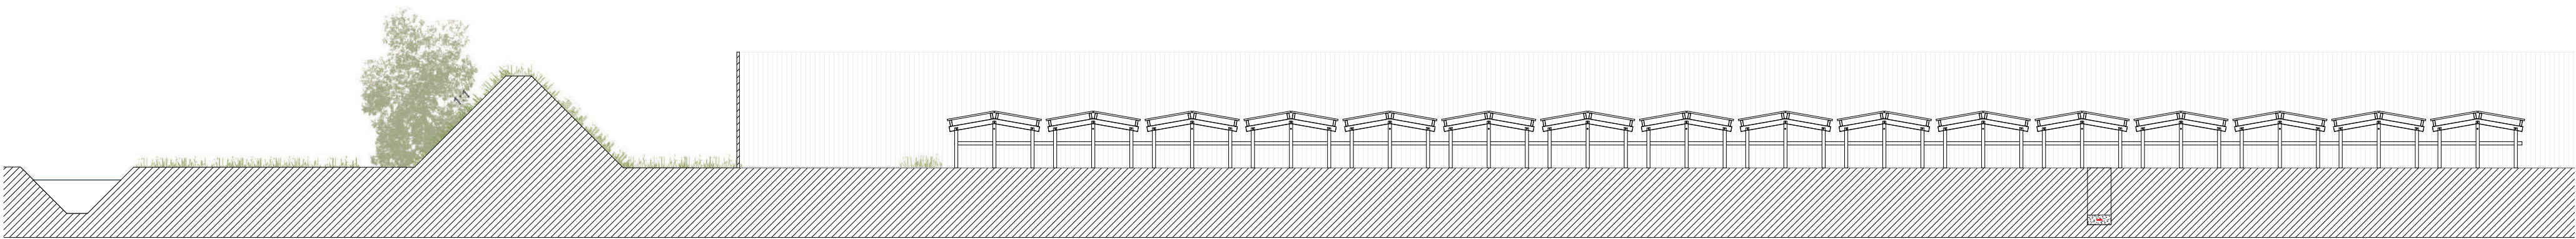


doorsnede A-A veldopstelling


1:100

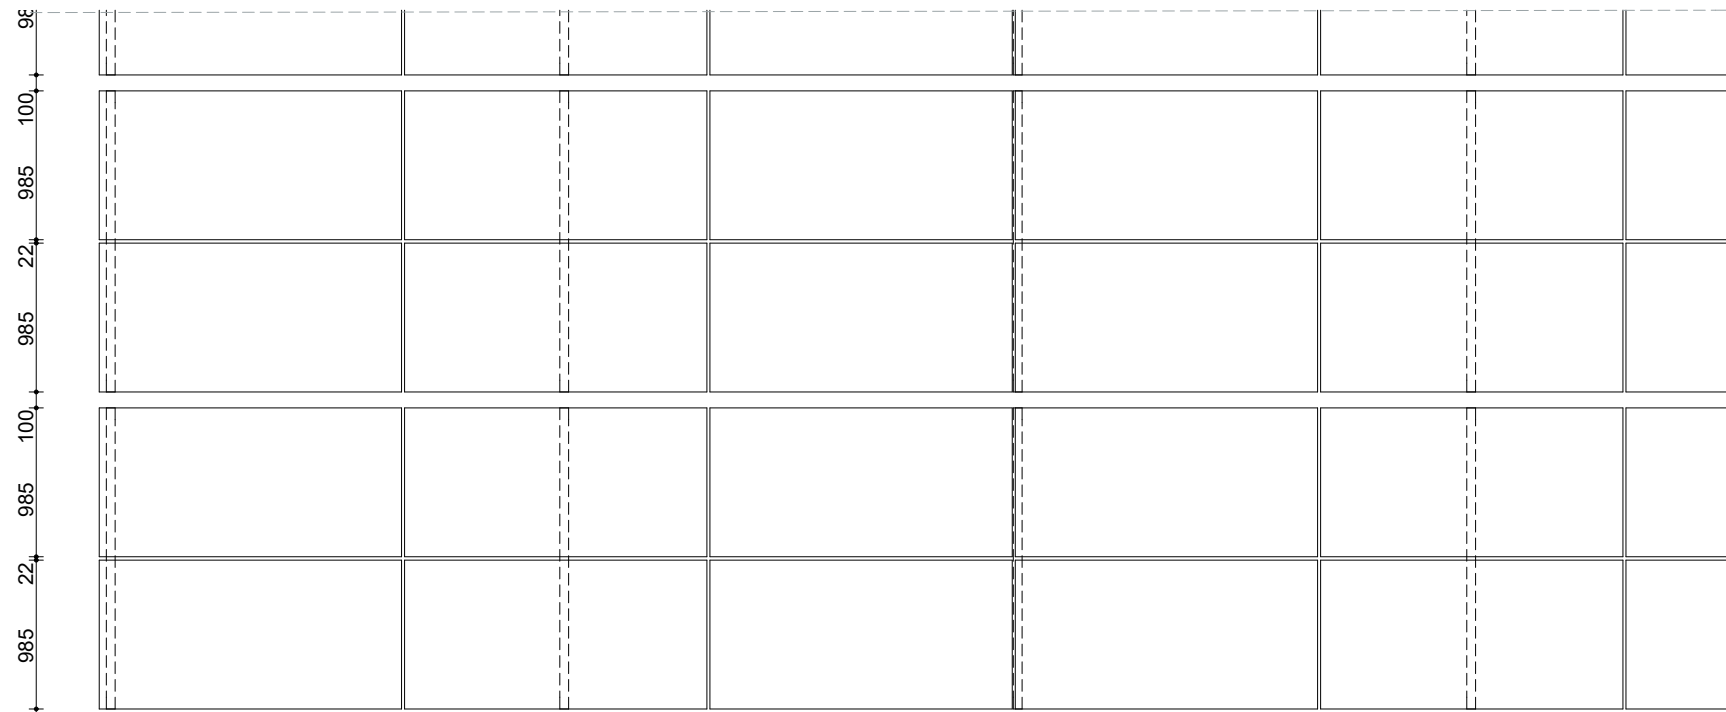

Plattegrond Oost-West opstelling 10 graden

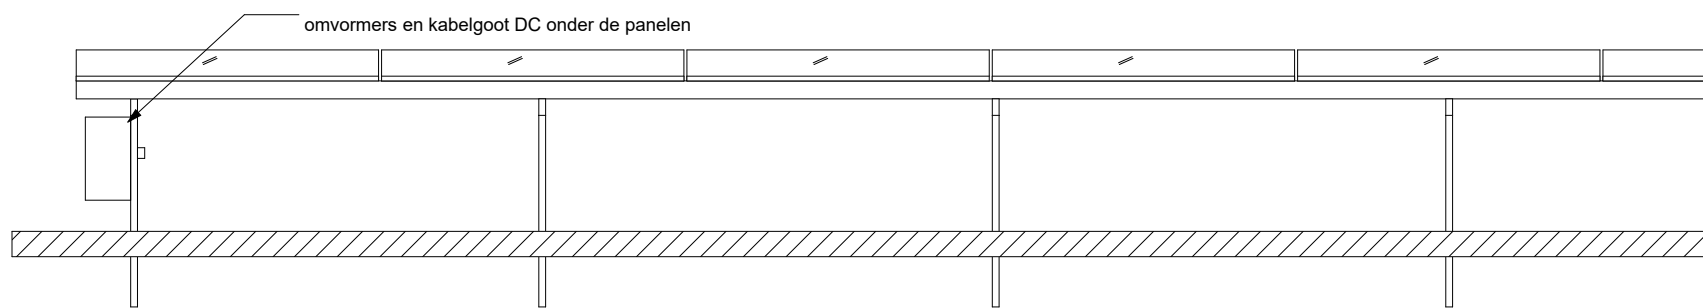


Fragment vooraanzicht

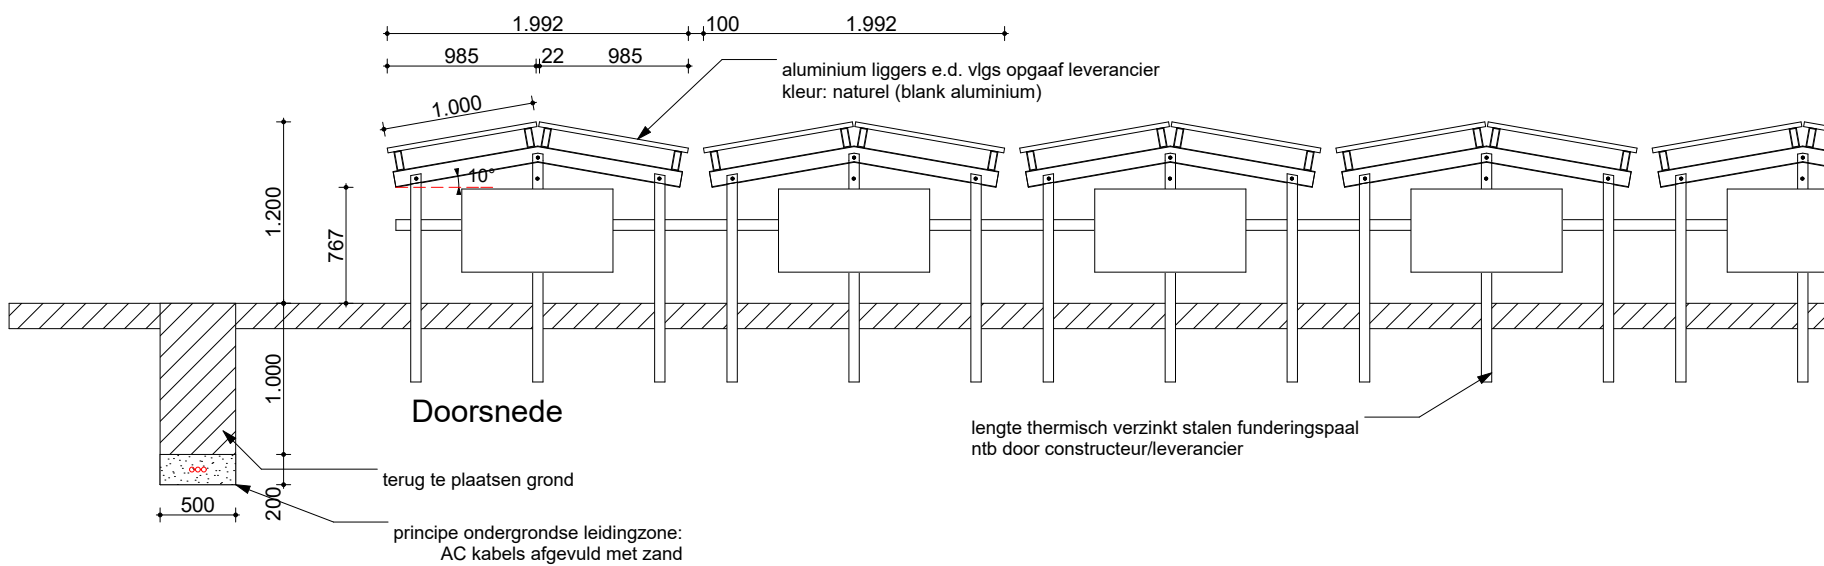

Doorsnede

lengte thermisch verzinkt stalen funderingspaal
nib door constructeur/leverancier

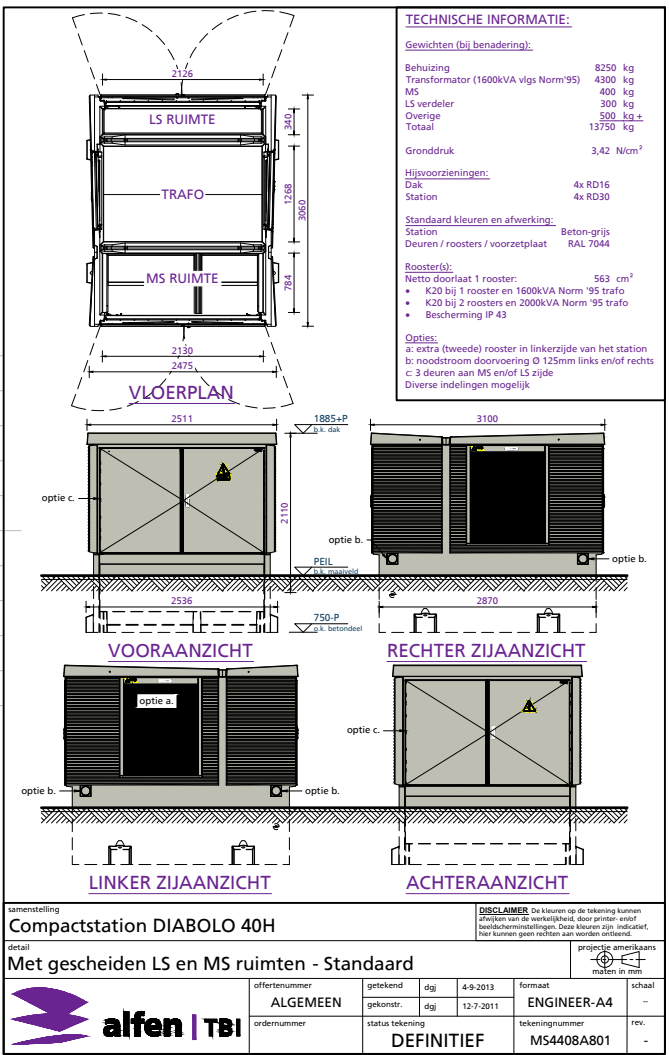

prefab transformator voorziening met fundering



impressie zonnepanelen



impressie beplanting



foto transformator voorziening
materiaal: beton
kleur: lichtgrijs




referentie: hekwerk met fauna passage
(30cm vrije ruimte)
materiaal: staal
kleur: grijs / thermisch verzinkt




foto: grasbetonplaten

Kadastrale gegevens:
gemeentecode: HVR00
sectie: M
nrs.: 0907/0906/352/351

Voorlopig ontwerp		wijzigingen	
Plattegrond, doorsnede en referentiebeelden		datum	wijznr.
project			
Zonnepark Haghorst			
opdrachtgever			
Youth Energy Solutions			
werknnummer	tek.nummer	datum	schaal
0000	VO3	11-09-19	1:1000
		formaat	
		A2	
		Keizer Karelplein 32 6511 NH Nijmegen tel: 024-8480117 email: info@arienssolar.nl www.arienssolar.nl	

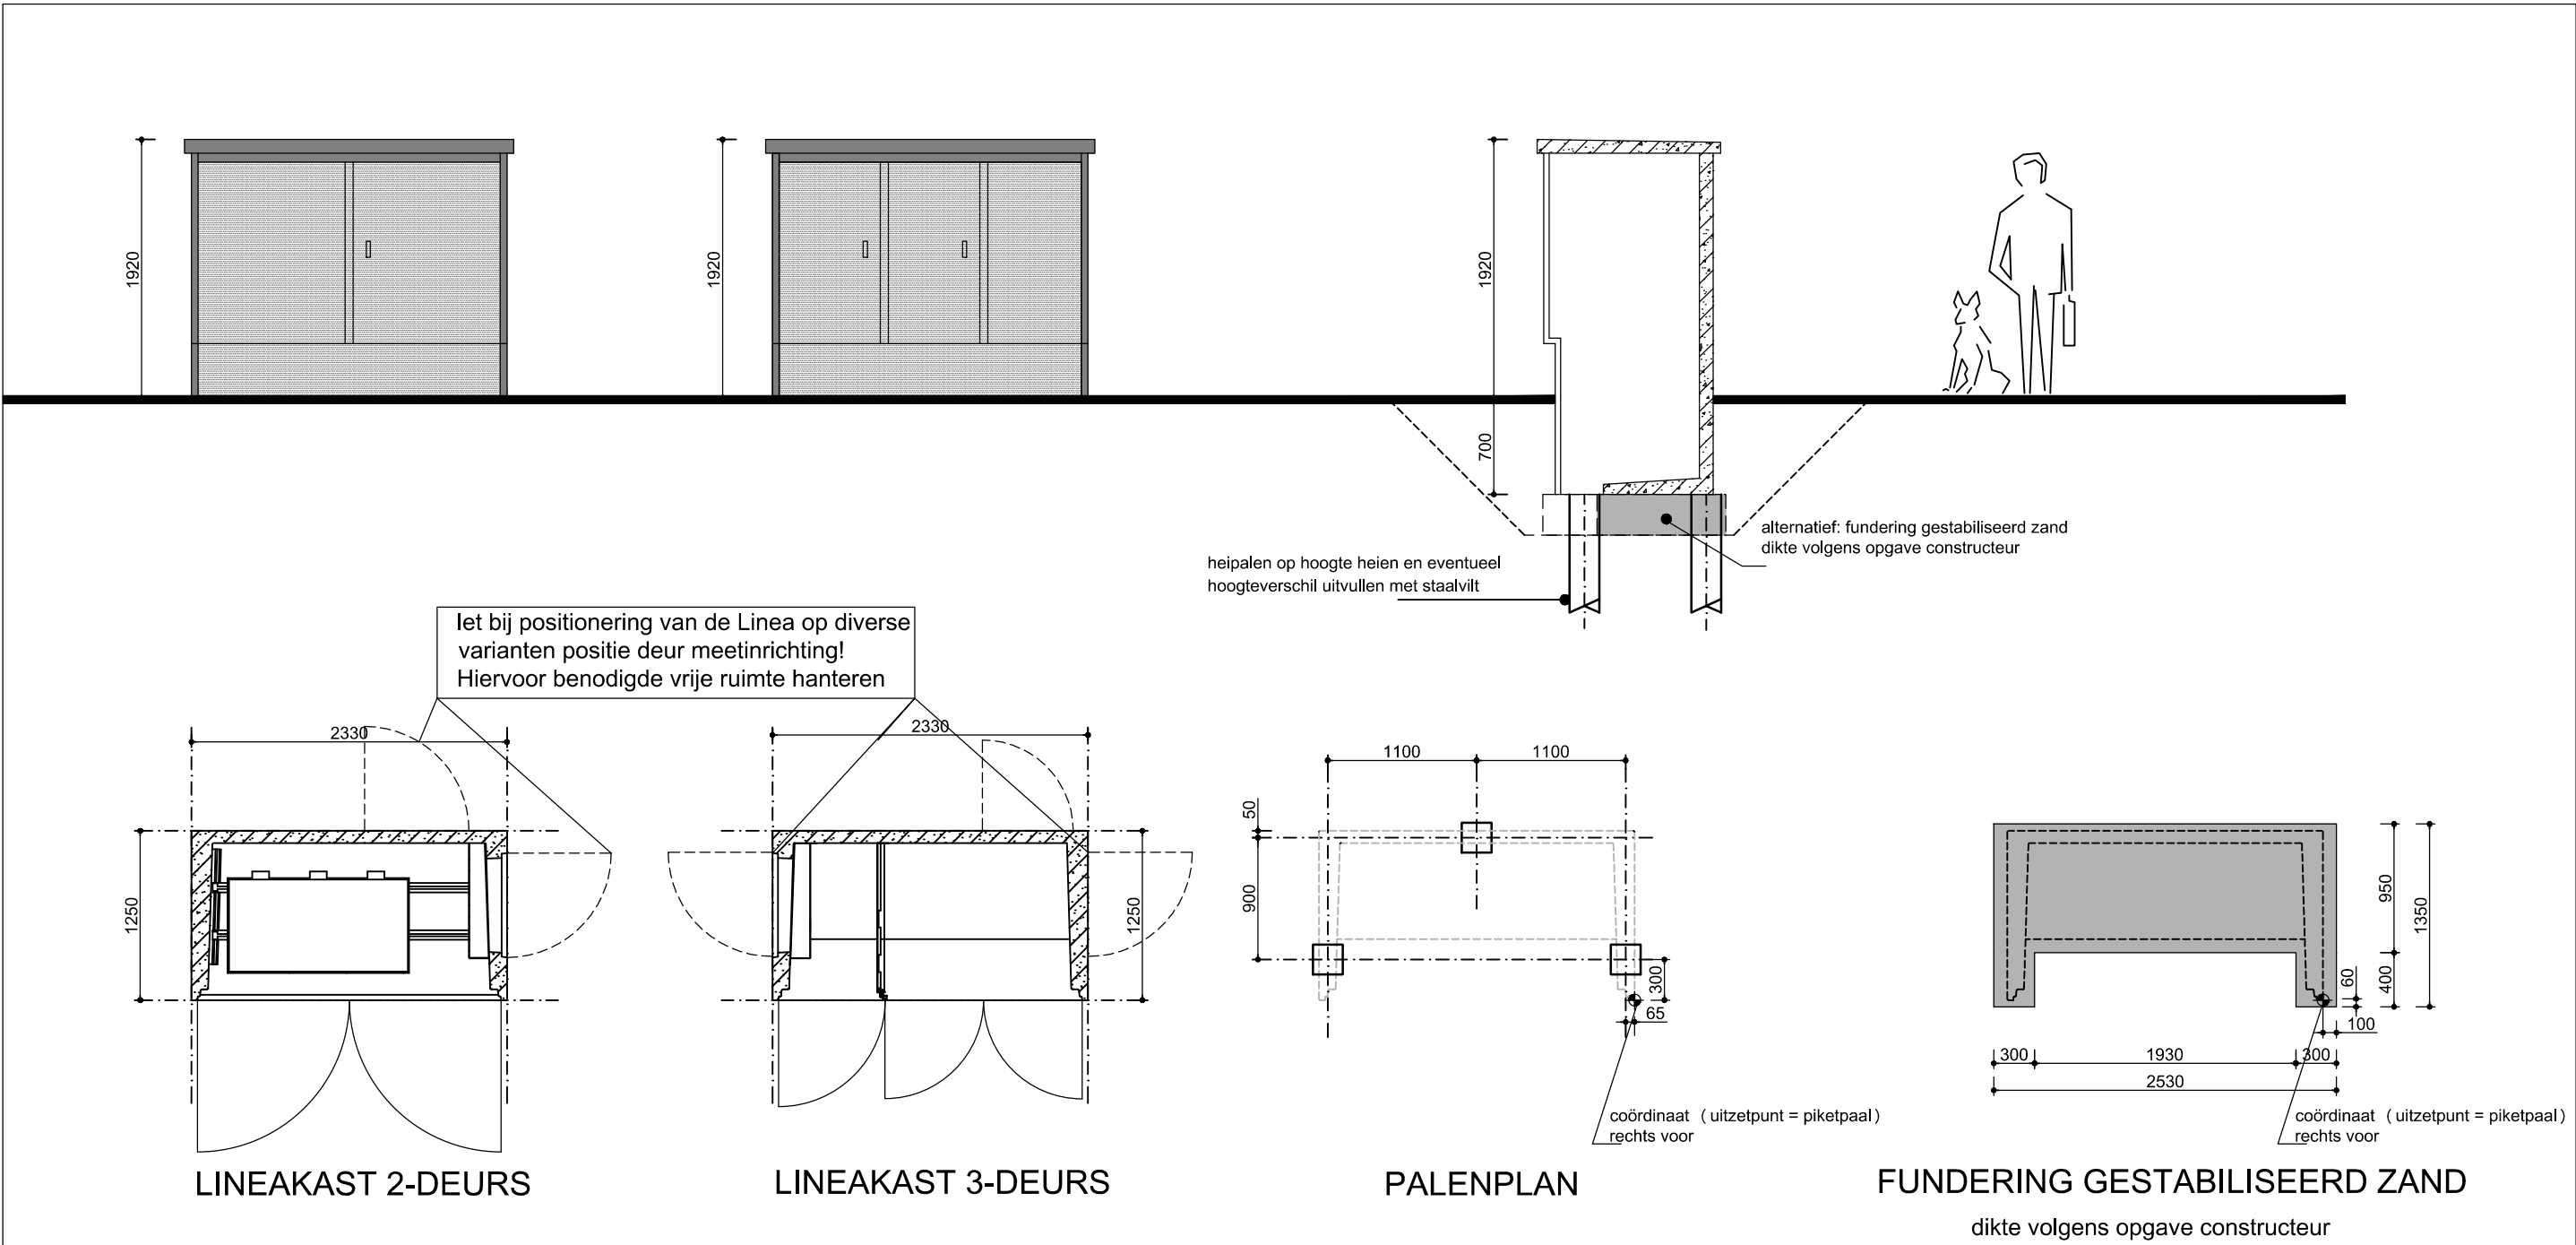

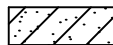 prefab beton

type fundering volgens opgave constructeur

indien fundering gestabiliseerd zand dan mengverhouding toepassen van 120 ltr. cement per m3 materiaal (verhouding 1 op 7)

gewicht station incl. installatie = 50 kN

PREFABSTATION TYPE LINEA

Liander
onderdeel van **alliander**

getekend	j.huisman
gewijzigd A	
gewijzigd B	
gewijzigd C	
gewijzigd D	
gewijzigd E	

datum	september 2014
status	ontwerp
schaal	1:50
discipline	middenspanning
tek.nr.	
formaat	A3

Voorlopig ontwerp

Prefab inkoopstation Liander

project
Zonnepark Haghorst
opdrachtgever
Youth Energy Solutions

werknummer	tek.nummer	datum	schaal	formaat
0000	VO4	11-09-19	1:1000	A2



wijzigingen	
datum	wijznr.

Keizer Karelplein 32
6511 NH Nijmegen
tel: 024-8480117
email: info@arienssolar.nl
www.arienssolar.nl