



BOUWBESLUIT

kavel 02(type A) en 04(type B) zijn getoetst in de tabel "toetsing bouwbesluit" en de daarbij behorende tekening t701 (type A) en t702 (type B) deze woningen zijn representatief voor de overige woningen van type A en B

Kavel 02(type A) en 03(type B) zijn berekend in de bijbehorende EPC berekening. Dit zijn de woningen met de minst gunstige oriëntatie voor de EPC-berekening en dus representatief voor de overige woningen

RENVOOI

- 01 A = nr:kavelnummer, letter: woningtype
- P.P. = parkeerplaats
- - - = plan grens
- Type A = metselwerk type 1
- Type B = metselwerk type 2
- e.e.a. volgens kleur/materiaalstaat
- - - = gaashekwerk + begroeiing h=2000

Gemeente loon op zand
Sectie E nr. 3629
Kloosterstraat 40-42

PROJECT
17 PATIOWONINGEN LOON OP ZAND,
KLOOSTERSTRAAT

WERKNUMMER
B17/3465

OPDRACHTGEVER
KNOOPS PROJECTBEGELEIDING

HOGJE ZIJDEWEG 44 5736 PL. VLIJRDEN
T: 0640701269
M: info@knoopsbouw.nl


TEKENINGNUMMER
t-001

FASE
BOUWAANVRAAG

ONDERDEEL
SITUATIE

DATUM	REVISIE	REVISIEDATUM
16-03-2018		
SCHAAL	FORMAAT	MODELLEUR
1:200	A2	EB



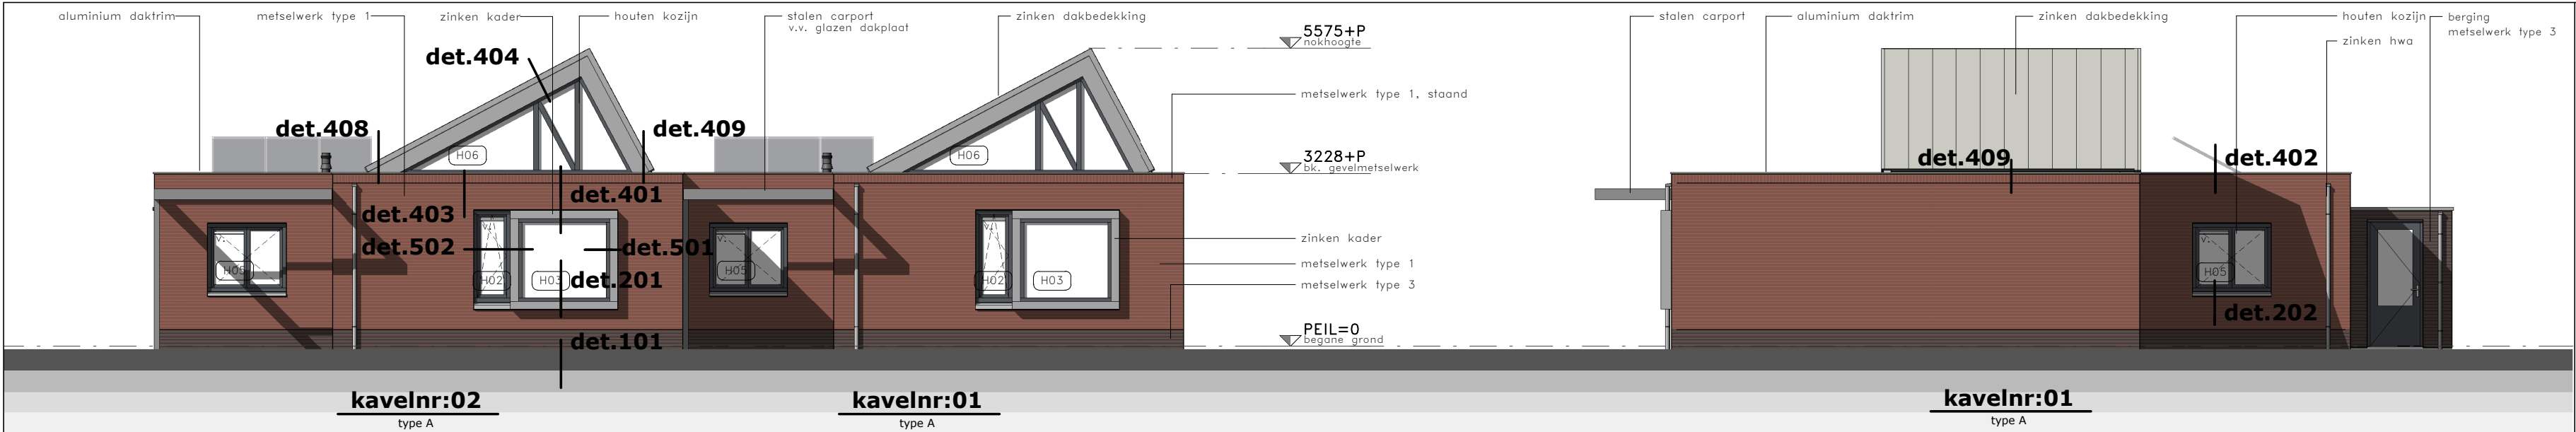


VOORGEVEL

RECHTER ZIJGEVEL




LINKER ZIJGEVEL


ACHTERGEVEL

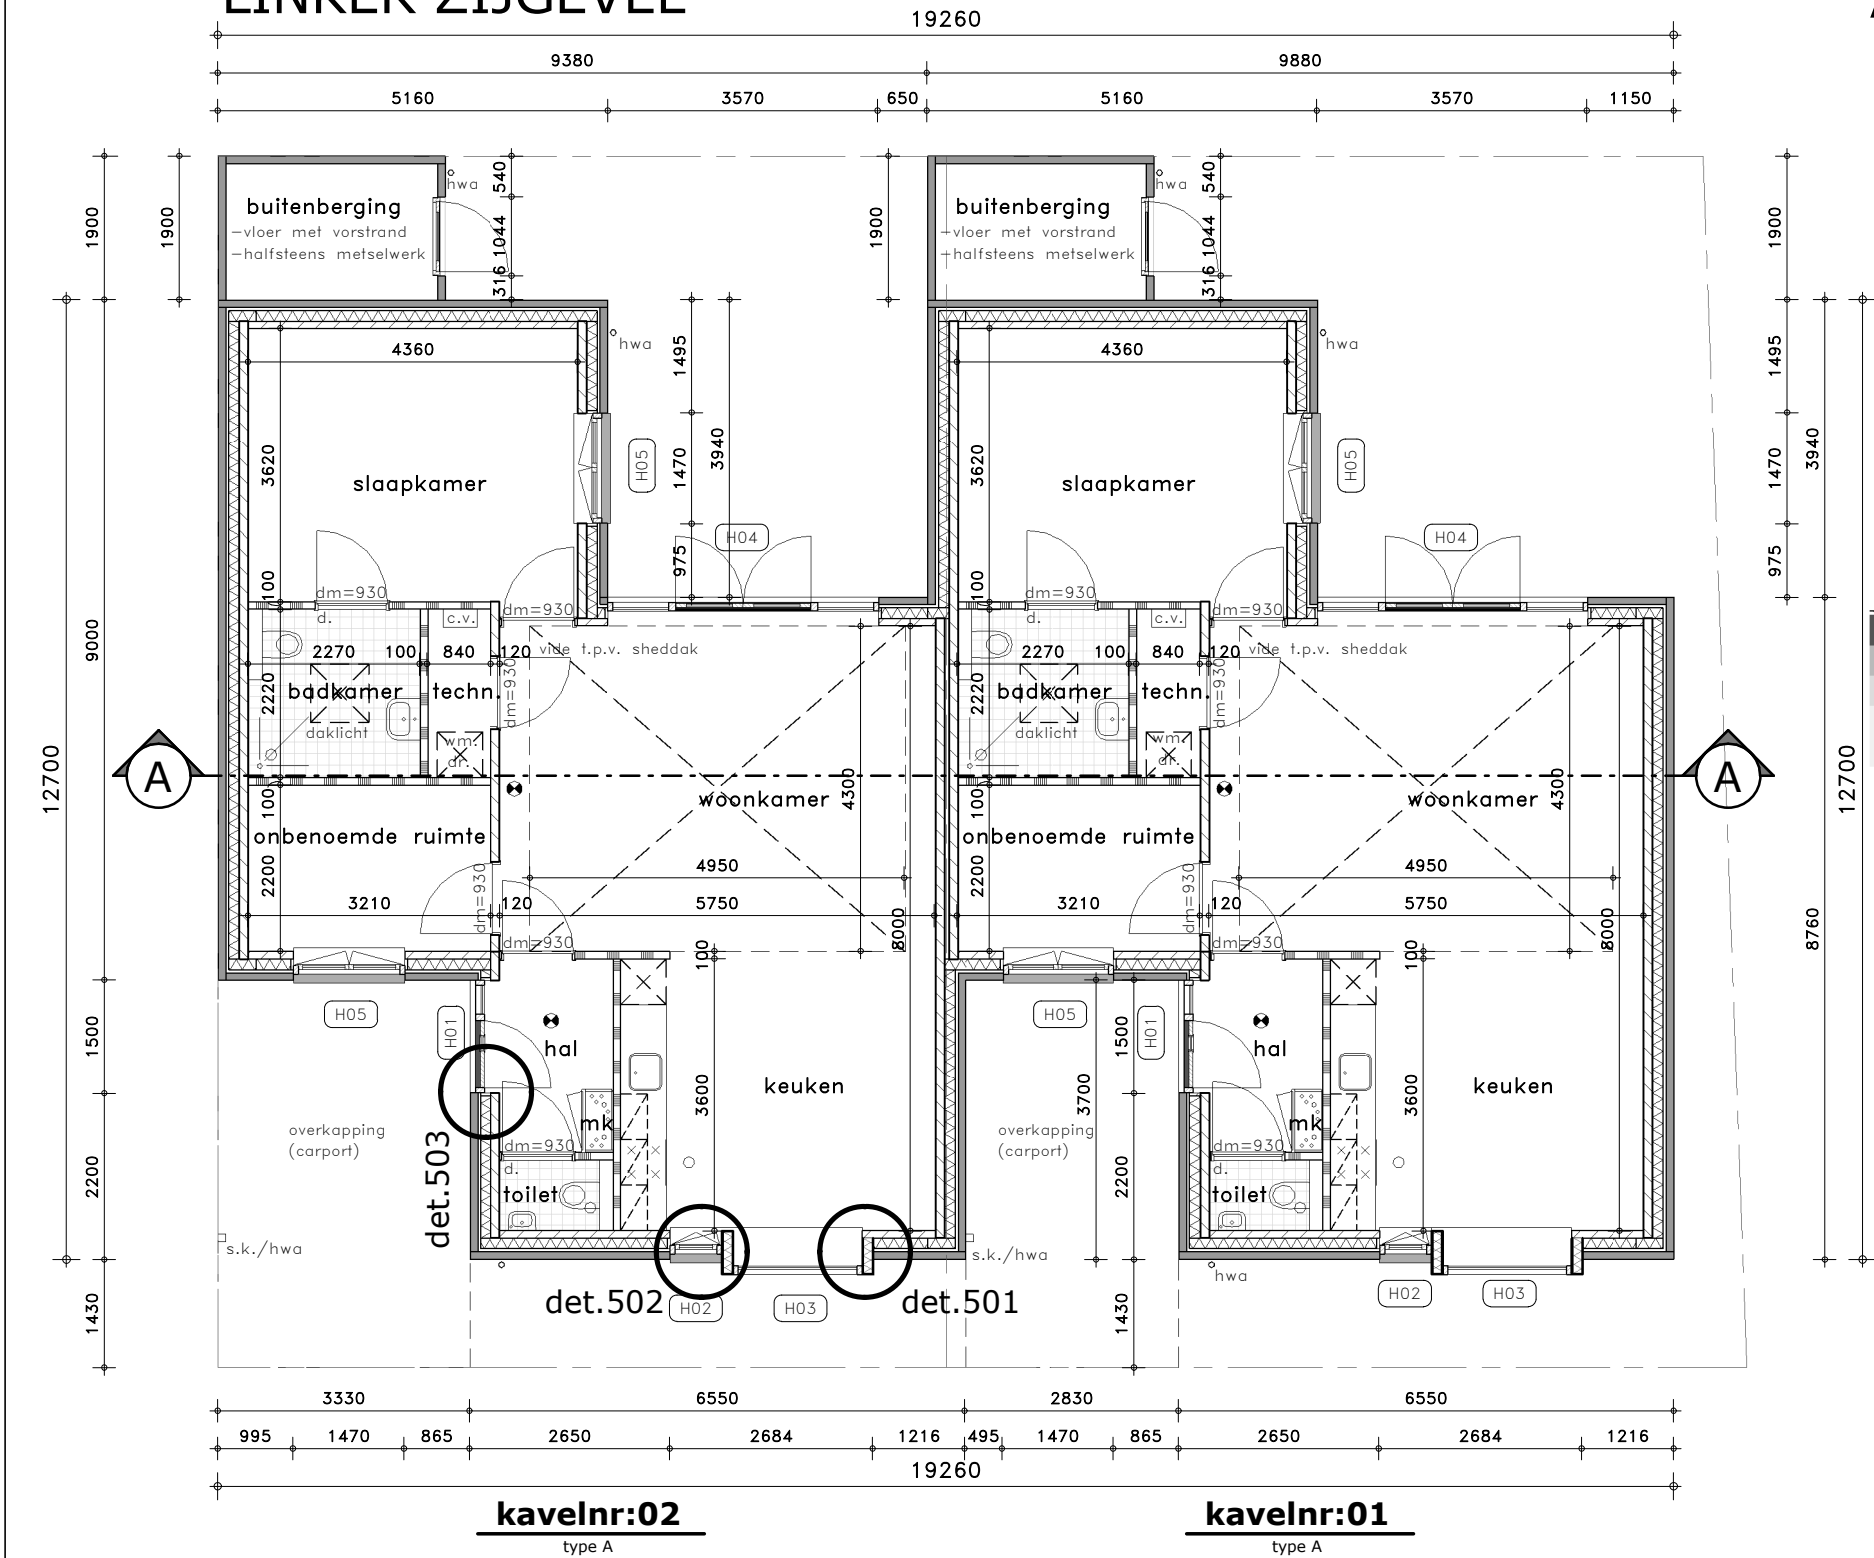

PLATTE GROND

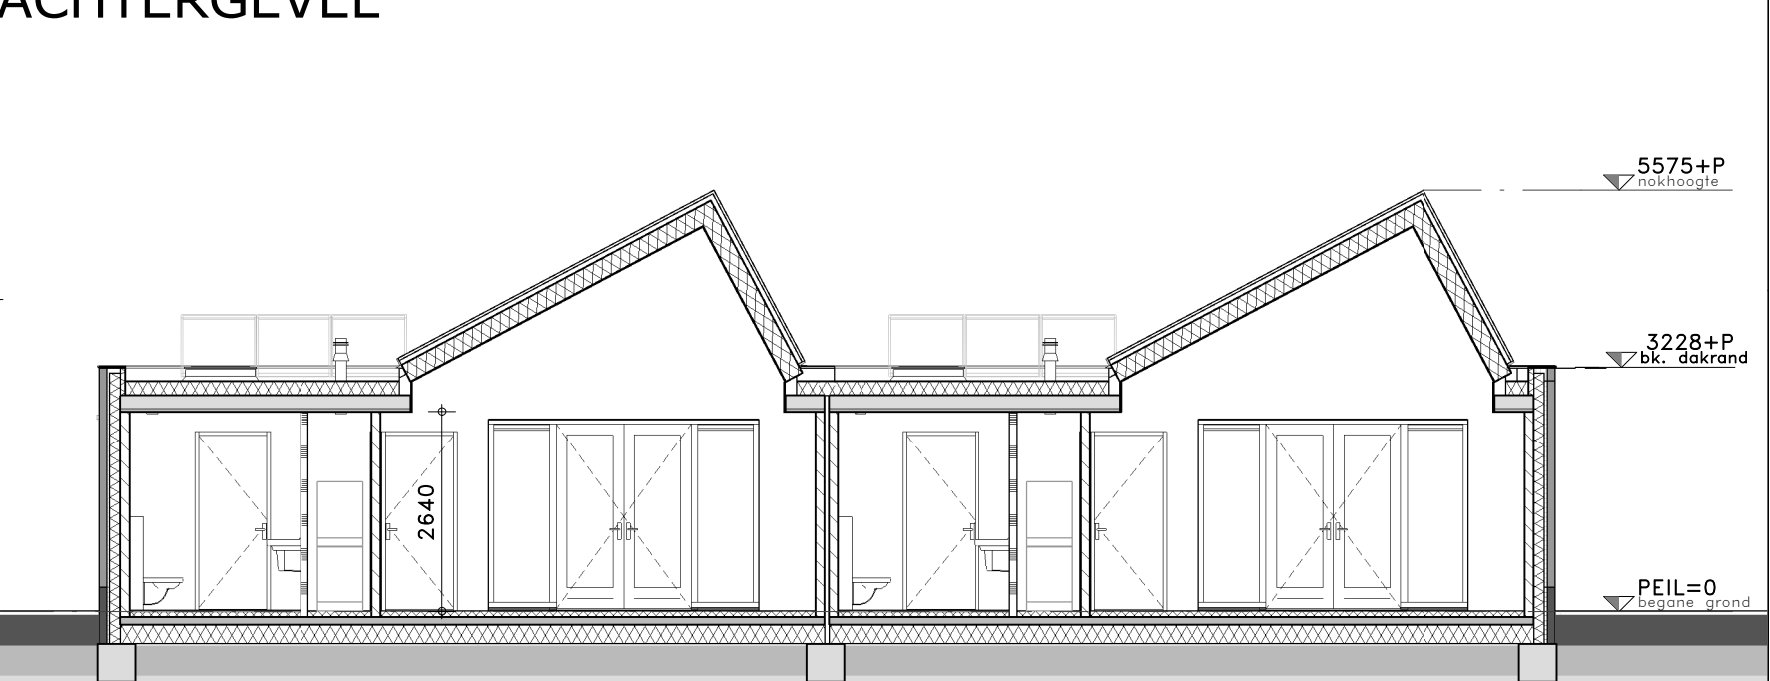

DOORSNEDE A

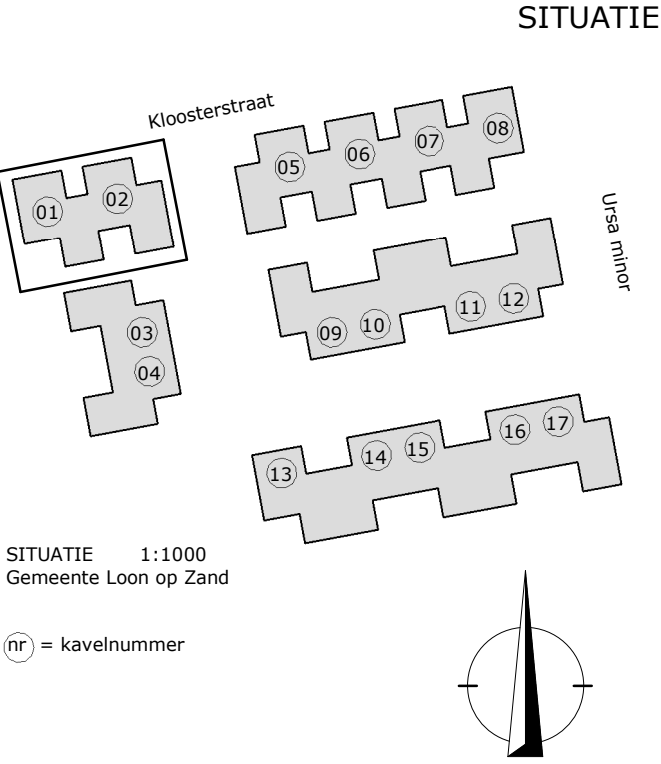

RENVOOI ALGEMEEN

ALGEMEEN
Alle maten in mm.

INBRAAKWERENDHEID
Deuren, ramen en kozijnen in uitwendige scheidsconstructies minimaal weerstandsklasse 2.

INTEGRALE TOEGANKELIJKHEIDSECTOR
De woning is op begane grond niveau rechtstreeks bereikbaar vanaf het aansluitende terrein waarbij er geen hoogte verschil >0,02m aanwezig is. Ook in de woning is er op ditzelfde niveau geen hoogteverschil >0,02m aanwezig.

CONSTRUCTIES
Constructie volgens berekening en tekeningen constructeur.

INSTALLATIES
De elektriciteitsinstallatie voldoet aan NEN 1010, NPR 5310.
De gasinstallatie voldoet aan NEN-EN 15001-1.
De drinkwaterinstallatie voldoet aan NEN 1006.
Ventilatie-installatie vlg leverancier ventilatiesysteem
Roosters vlg installateur, debiet volgens toetsing bouwbesluit

BOUWFYSICA
R-waardes thermische buitenschil conform EPC-berekening.

LUCHTDICHTHEID
Uitwendige scheidsconstructie heeft tot 0,6m onder maaiveld geen openingen breder dan 0,01m (m.u.v. voorzieningen t.b.v. luchtverversing, rookgasafvoer, de ont- en beluchting van een voorziening voor de afvoer van afvalwater en fecalien).

WERING VAN VOCHT
De wanden van de toiletruimte/badruimte heeft tot 1,2m hoogte boven de vloer en tpv. een bad of douche over een lengte van ten minste 3m, tot een hoogte van 2,1m boven de vloer een wateropname die gemiddeld $\leq 0,01 \text{ kg}/(\text{m}^2 \cdot \text{s})$ en nergens $\geq 0,2 \text{ kg}/(\text{m}^2 \cdot \text{s})$ conform NEN2778.

RENVOOI MATERIALEN

- = gevelsteen
- = kalkzandsteen
- = niet dragende lichte scheidswanden
- = isolatie

RENVOOI SYMBOLEN

- = niet ioniserende rookmelder aangesloten op elektriciteitsnetwerk vv. secundaire energievoorziening volgens NEN2555
- = kozijnmerk
- = radiator
- = verdeler c.v.
- = afzuigpunt in dm^3/s
- = toevoerpunt in dm^3/s

RENVOOI AFKORTINGEN

- cv = opstelplaats stooktoestel
- d. = dorpel
- dr = opstelplaats droger
- dm = deurmaat (met vermelding van deurbreedte)
- gw = deur met -20dB geluidsisolatie-index + valdorpel
- hwa = hemelwaterafvoer
- kt = opstelplaats kooktoestel
- mk = meterkast
- ma = afzuigpunt, mech. ventilatie
- mt = toevoerpunt mech. ventilatie
- MV = afzuigbox mechanische ventilatie
- stl. = standleiding
- wm = opstelplaats wasmachine
- s.k. = stalen kolom

PROJECT
17 PATIOWONINGEN LOON OP ZAND,
KLOOSTERSTRAAT

WERKNUMMER
B17/3465

OPDRACHTGEVER
KNOOPS PROJECTBEGELEIDING

HOGHE ZIJDEWEG 44 5736 PL VLIJDEREN
T: 0640701269
M: info@knoopsbouw.nl

TEKENINGNUMMER
t-101

FASE
BOUWAANVRAAG

ONDERDEEL
GEVELS EN PLATTEGROND WONINGEN
KAVEL 1-2

DATUM
16-03-2018

REVISIE
REVISIEDATUM


SCHAAL
1:100

FORMAAT
A2

MODELLEUR
EB


PAUWERT
architectuur

BEEMDSTRAAT 9, 5605 LV EINDHOVEN | T: +31 (0)40 2812782 | WWW.PAUWERT.NL

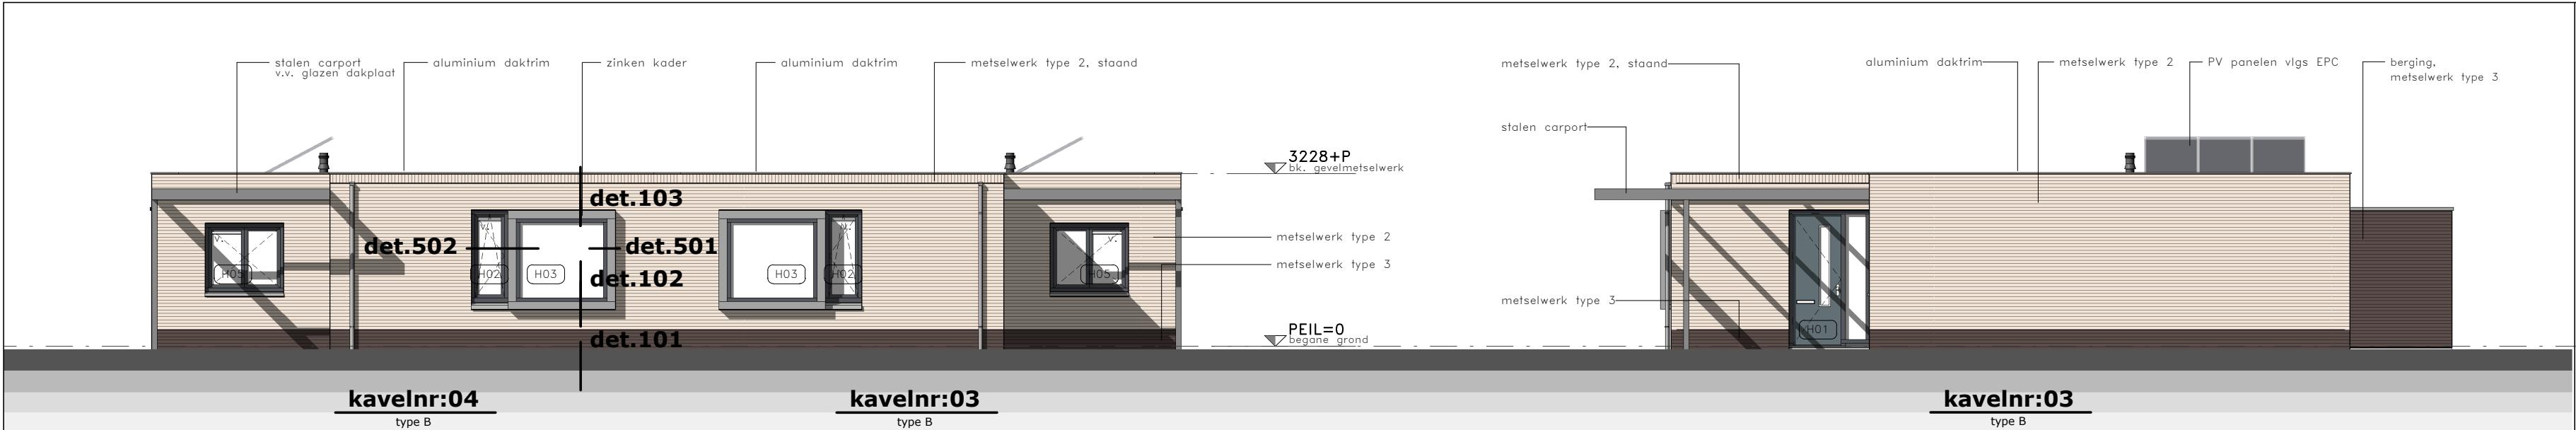


VOORGEVEL

RECHTER ZIJGEVEL

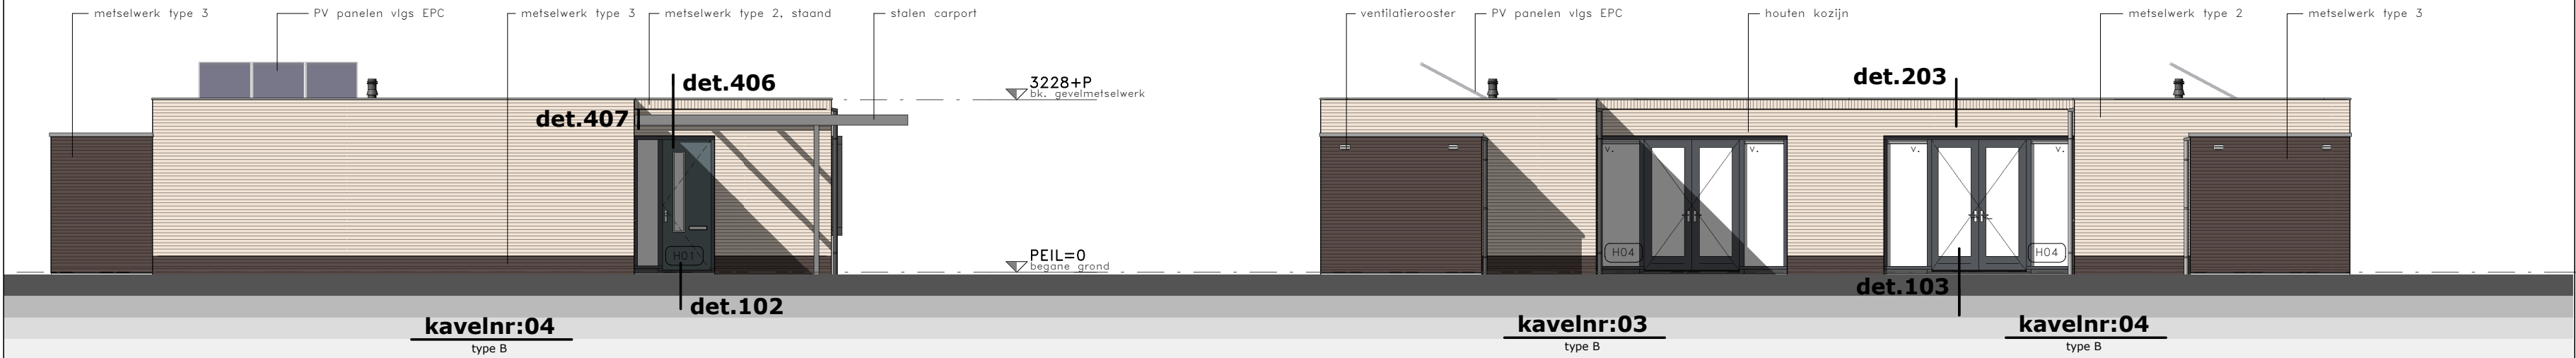


LINKER ZIJGEVEL

RECHTER ZIJGEVEL

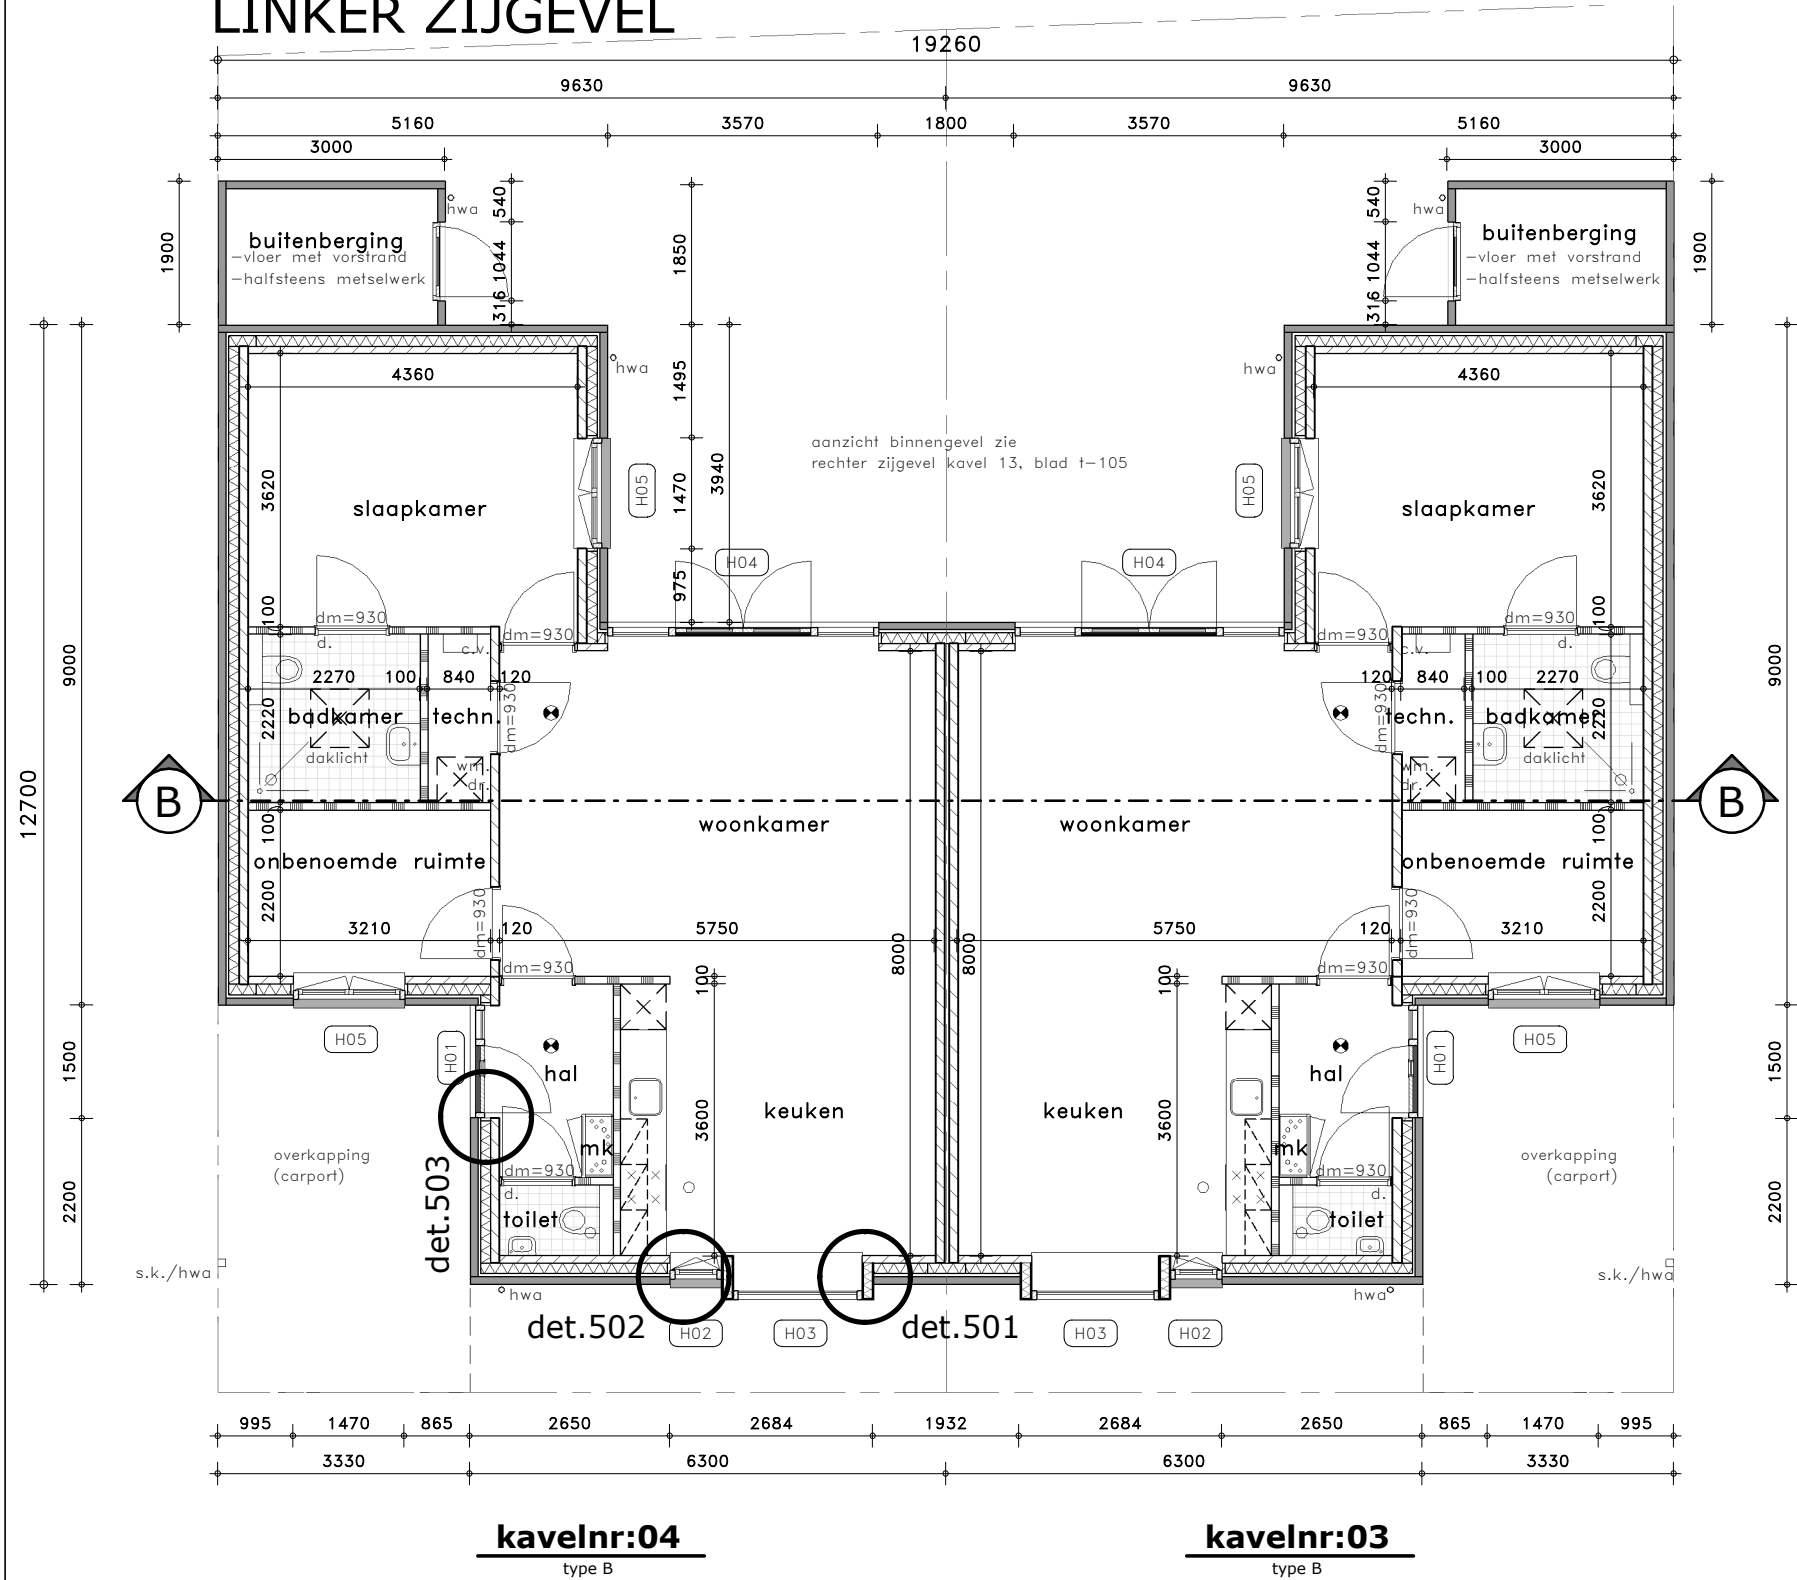


BEGANE GROND

RECHTER ZIJGEVEL

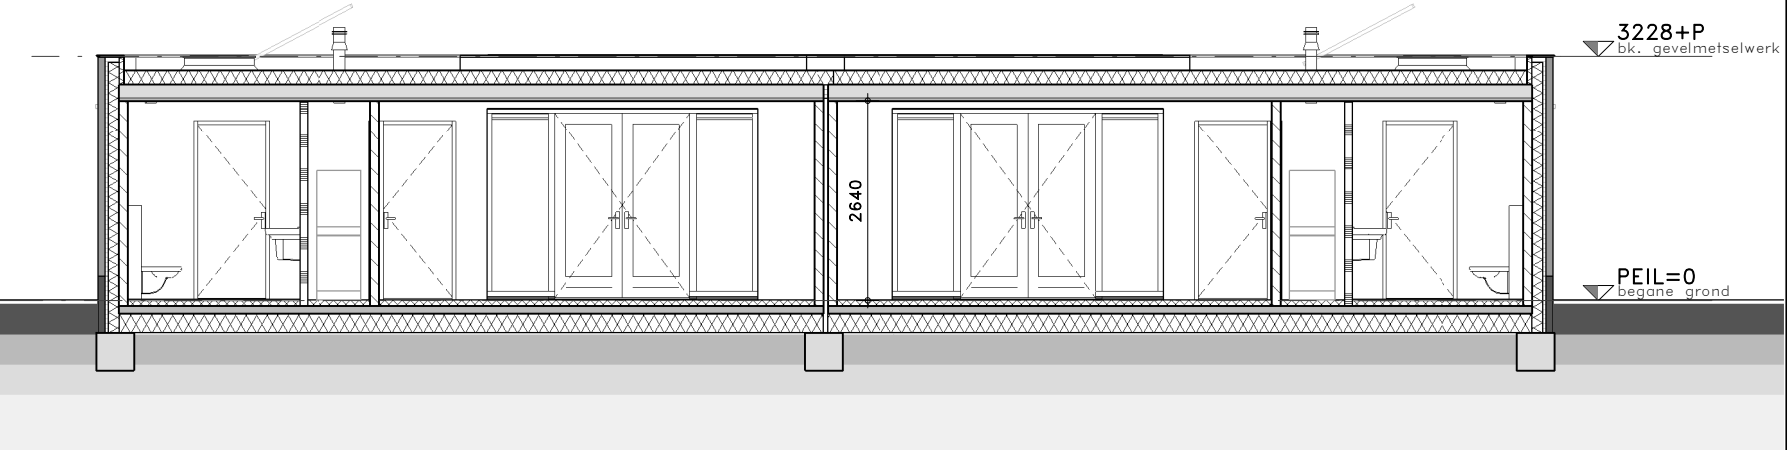


DOORSNEDE B

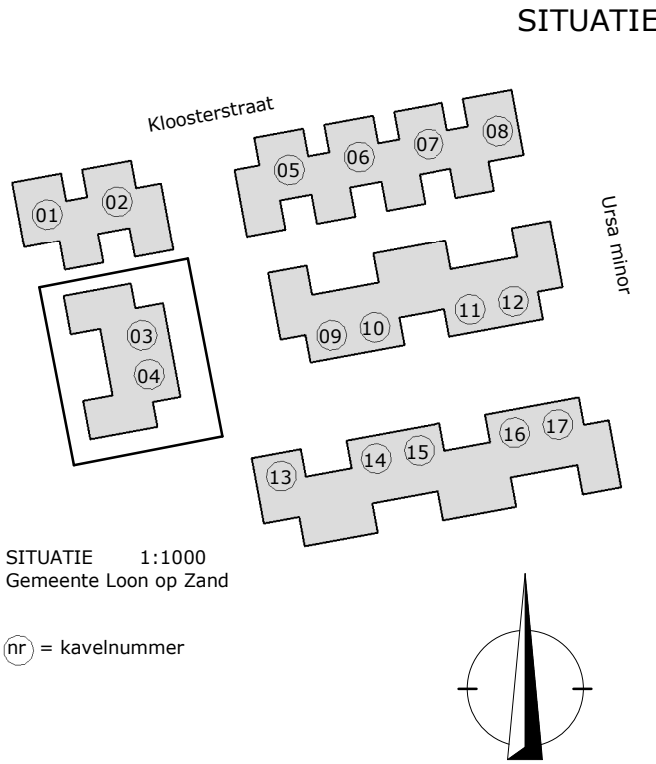

SITUATIE 1:1000
Gemeente Loon op Zand

(nr) = kavelnummer

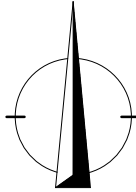

RENOVOOI ALGEMEEN

ALGEMEEN
Alle maten in mm.

INBRAAKWERENDHEID

Deuren, ramen en kozijnen in uitwendige scheidsconstructies minimaal weerstandsklasse 2.

INTEGRALE TOEGANKELIJKHEIDSECTOR

De woning is op begane grond niveau rechtstreeks bereikbaar vanaf het aansluitende terrein waarbij er geen hoogteverschil >0,02m aanwezig is. Ook in de woning is er op hetzelfde niveau geen hoogteverschil >0,02m aanwezig.

CONSTRUCTIES

Constructie volgens berekening en tekeningen constructeur.

INSTALLATIES

De elektriciteitsinstallatie voldoet aan NEN 1010, NPR 5310.

De gasinstallatie voldoet aan NEN-EN 15001-1.

De drinkwaterinstallatie voldoet aan NEN 1006.

Ventilatie-installatie vlg leverancier ventilatiesysteem

Roosters vlg installateur, debiet volgens toetsing bouwbesluit

BOUWFYSICA

R-waardes thermische buitenschil conform EPC-berekening.

LUCHTDICHTHEID

Uitwendige scheidsconstructie heeft tot 0,6m onder maaiveld geen openingen breder dan 0,01m (m.u.v. voorzieningen t.b.v. luchtverversing, rookgasafvoer, de ont- en beluchting van een voorziening voor de afvoer van afvalwater en fecaliën).

WERING VAN VOCHT

De wanden van de toiletruimte/badruimte heeft tot 1,2m hoogte boven de vloer en tpv. een bad of douche over een lengte van ten minste 3m, tot een hoogte van 2,1m boven de vloer een wateropname die gemiddeld $\leq 0,01 \text{ kg}/(\text{m}^2 \cdot \text{s})$ en nergens $\geq 0,2 \text{ kg}/(\text{m}^2 \cdot \text{s})$ conform NEN2778.

RENOVOOI MATERIALEN

- = gevelsteen
- = kalkzandsteen
- = niet dragende lichte scheidswanden
- = isolatie

RENOVOOI SYMBOLEN

- = niet ioniserende rookmelder aangesloten op elektriciteitsnetwerk vv. secundaire energievoorziening volgens NEN2555
- = kozijnmerk
- = radiator
- = verdeler c.v.
- = afzuigpunt in dm^3/s
- = toevoerpunt in dm^3/s

RENOVOOI AFKORTINGEN

- cv = opstelplaats stooktoestel
- d. = dorpel
- dr = opstelplaats droger
- dm = deurmaat (met vermelding van deurbreedte)
- gw = deur met -20dB geluidsisolatie-index + valdorpel
- hwa = hemelwaterafvoer
- kt = opstelplaats kooktoestel
- mk = meterkast
- ma = afzuigpunt, mech. ventilatie
- mt = toevoerpunt mech. ventilatie
- MV = afzuigbox mechanische ventilatie
- stl. = standleiding
- wm = opstelplaats wasmachine
- s.k. = stalen kolom

PROJECT

17 PATIOWONINGEN LOON OP ZAND,
KLOOSTERSTRAAT

WERKNUMMER
B17/3465

OPDRACHTGEVER
KNOOPS PROJECTBEGELEIDING

HOGHE ZIJDEWEG 44 5736 PL VLIERDEN
T: 0640701269
M: info@knoopsbouw.nl

TEKENINGNUMMER
t-102

FASE
BOUWAANVRAAG

ONDERDEEL
GEVELS EN PLATTEGROND WONINGEN
KAVEL 3-4

DATUM
16-03-2018


SCHAAL
1:100

FORMAAT
A2

MODELLEUR
EB

BEEMDSTRAAT 9, 5605 LV EINDHOVEN | T: +31 (0)40 2812782 | WWW.PAUWERT.NL


34656_PA_A_117.v4

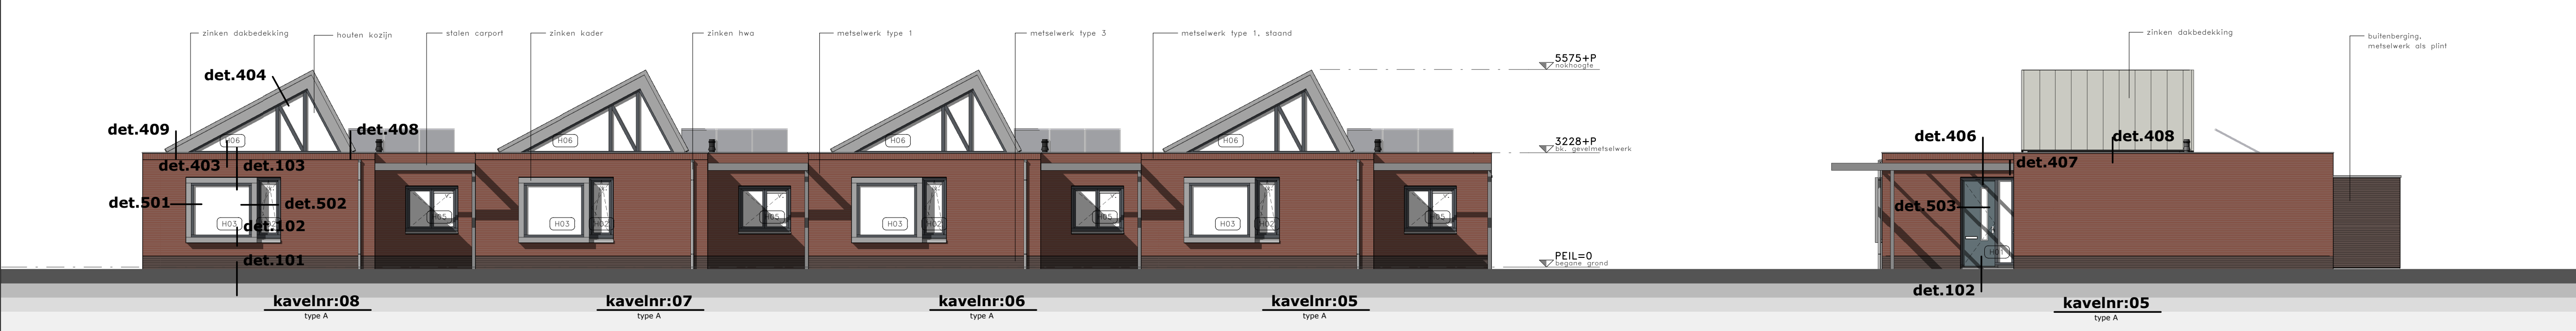

VOORGEVEL




RECHTER ZIJGEVEL

 


LINKER ZIJGEVEL

ACHTERGEVEL

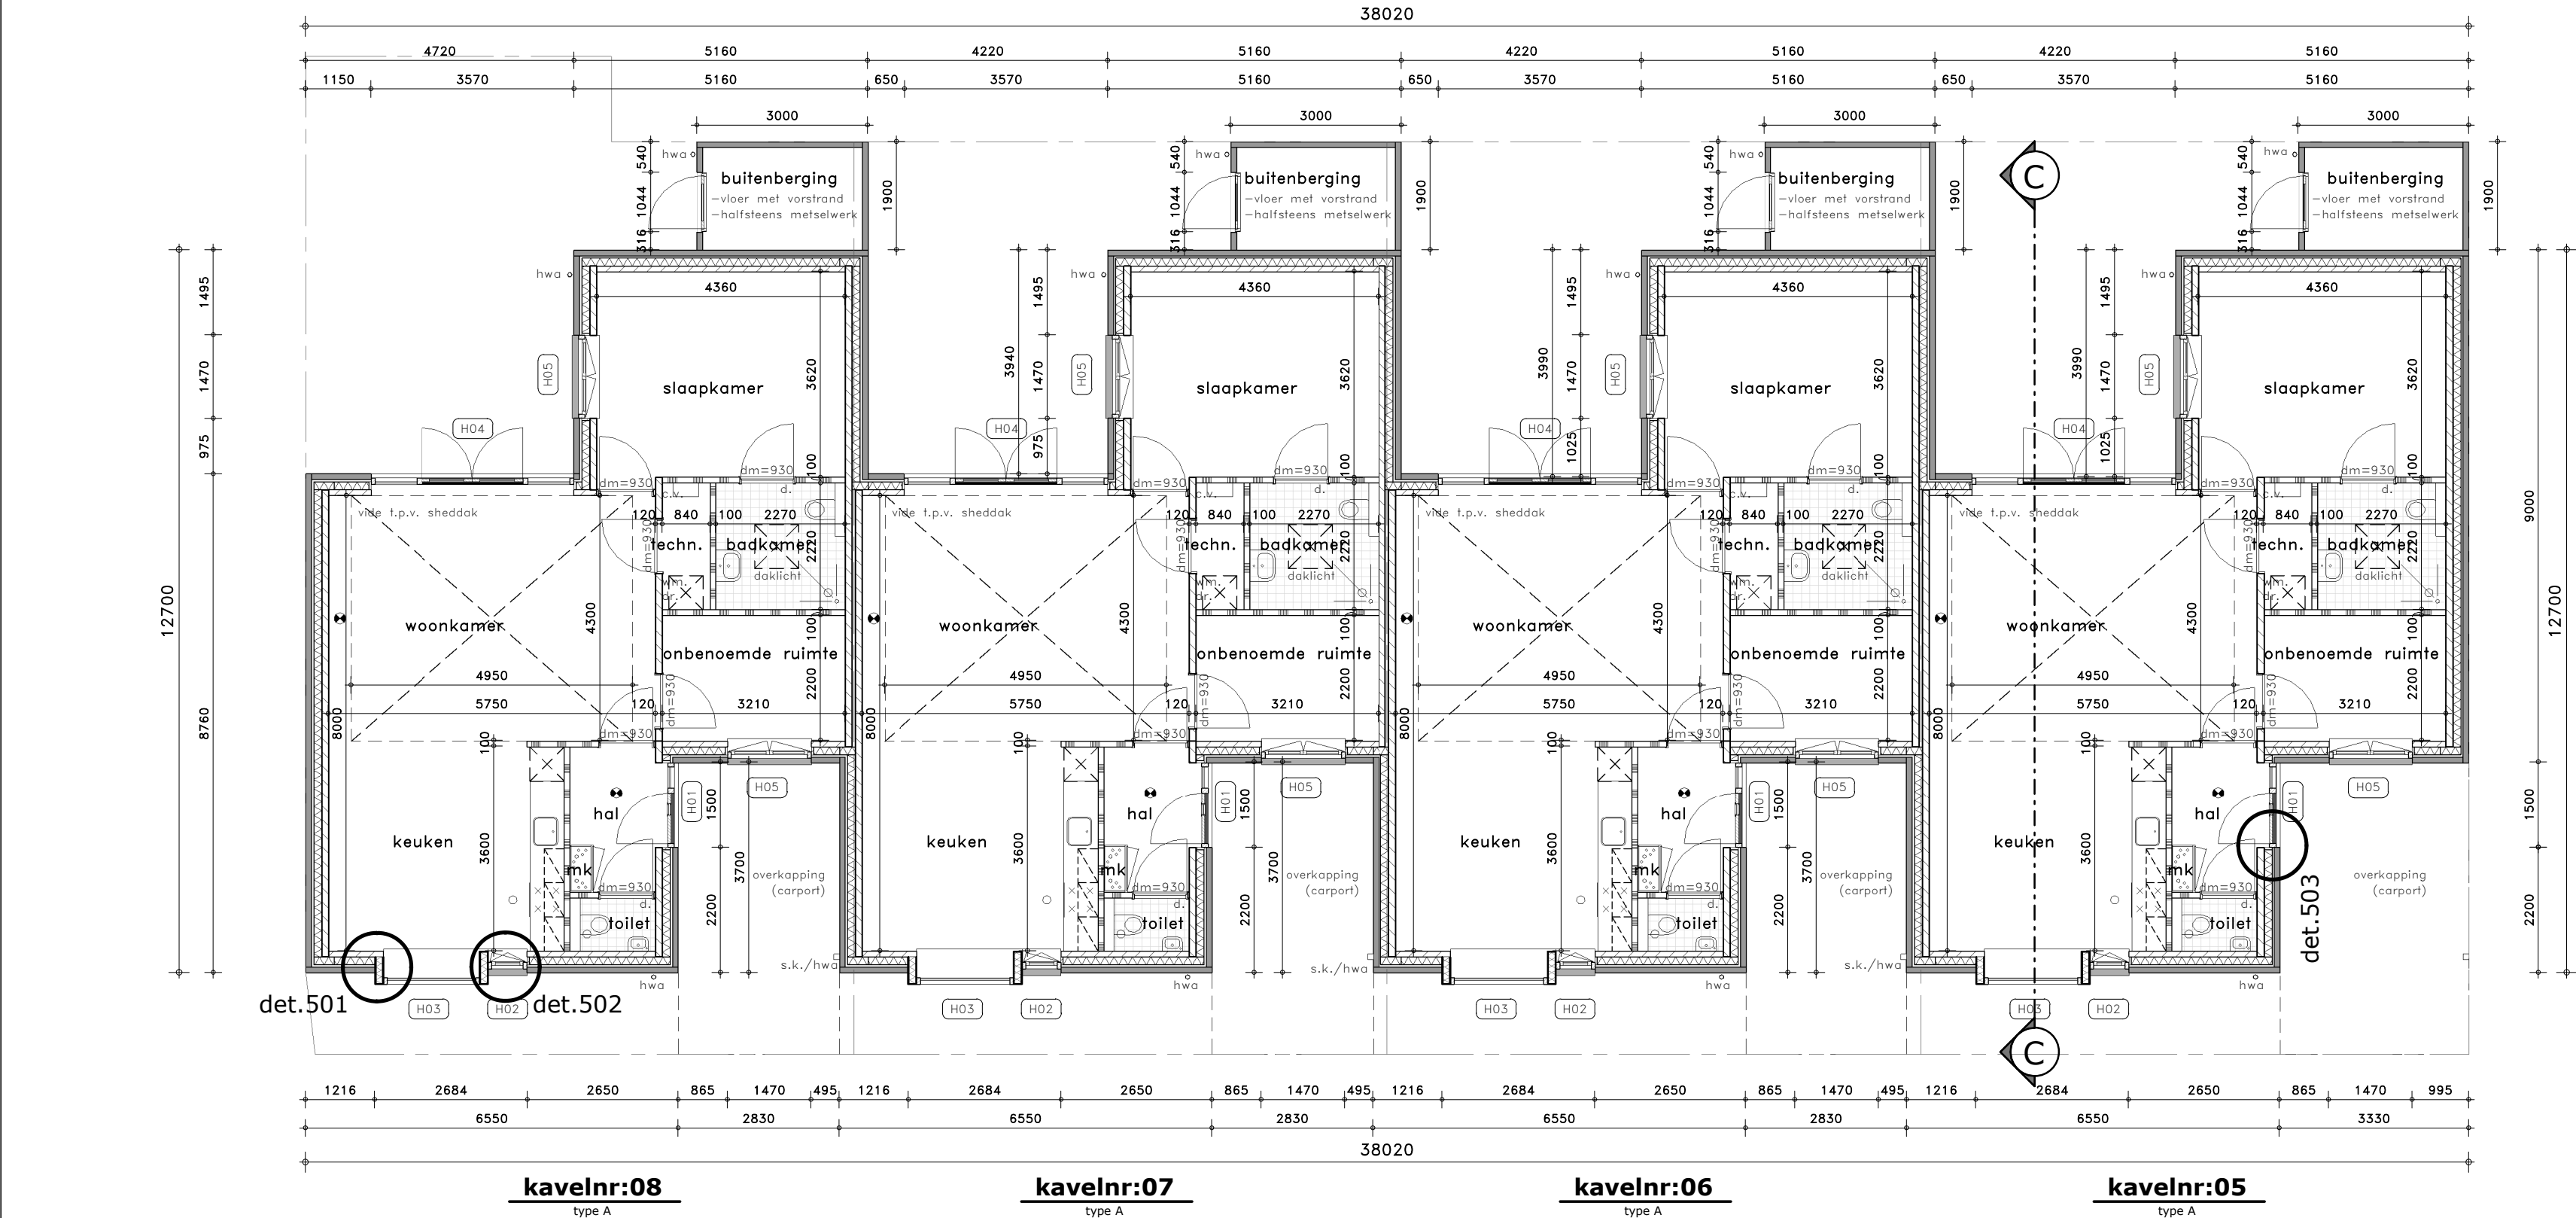

BEGANE GROND

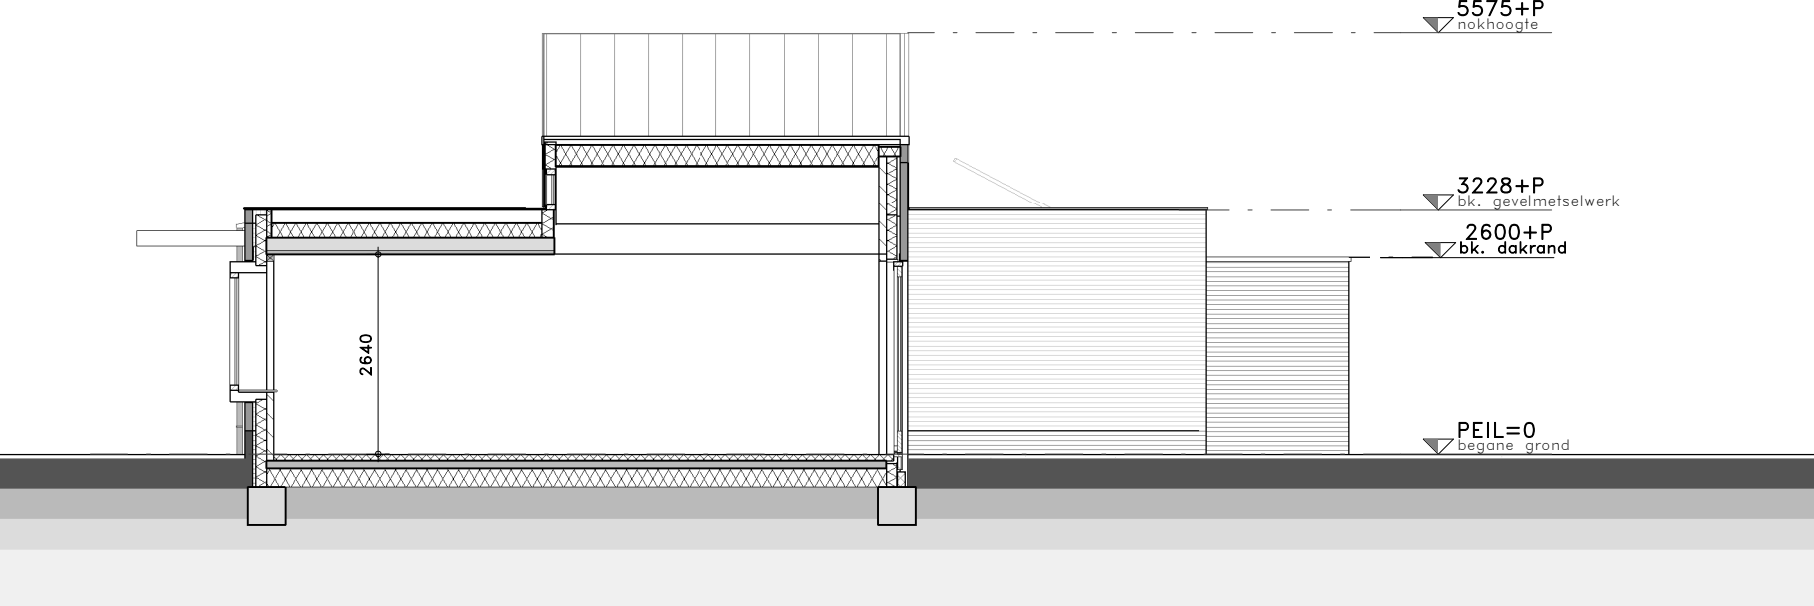

DOORSNEDE C

RENVOOI ALGEMEEN


ALGEMEEN
Alle maten in mm.
INBRAAKVERENDHEID
Deuren, ramen en kozijnen in uitwendige scheidsconstructies minimaal weerstandsklasse 2.
INTEGRALE TOEGANKELIJKHEIDSECTOR
De woning is op begane grond niveau rechtstreeks bereikbaar vanaf het aansluitende terrein waarbij er geen hoogte verschil >0,02m aanwezig is. Ook in de woning is er op ditzelfde niveau geen hoogteverschil >0,02m aanwezig.
CONSTRUCTIES
Constructie volgens berekening en tekeningen constructeur.
INSTALLATIES
De elektriciteitsinstallatie voldoet aan NEN 1010, NPR 5310. De gasinstallatie voldoet aan NEN-EN 15001-1. De drinkwaterinstallatie voldoet aan NEN 1006. Ventilatie-installatie vlg leverancier ventilatiesysteem Roosters vlg installateur, debiet volgens toetsing bouwbesluit
BOUWFYSICA
R-waardes thermische buitensijk conform EPC-berekening.
LUCHTDICHTHEID
Uitwendige scheidsconstructie heeft tot 0,6m onder maaiveld geen openingen breder dan 0,01m (m.u.v. voorzieningen t.b.v. luchtverversing, rookgasafvoer, de ont- en beluchting van een voorziening voor de afvoer van afvalwater en fecaliën).
WERING VAN VOCHT
De wanden van de toiletruimte/badruimte heeft tot 1,2m hoogte boven de vloer en t.p.v. een bad of douche over een lengte van ten minste 3m, tot een hoogte van 2,1m boven de vloer een wateropname die gemiddeld $\leq 0,01 \text{ kg/(m}^2\cdot\text{s)}^{1/2}$ en nergens $\geq 0,2 \text{ kg/(m}^2\cdot\text{s)}^{1/2}$ conform NEN2778.

- RENVOOI MATERIALEN**
- = gevelsteen
 - = kalkzandsteen
 - = niet dragende lichte scheidswanden
 - = isolatie

- RENVOOI SYMBOLEN**
- = niet ioniserende rookmelder aangesloten op elektriciteitsnetwerk v.v. secundaire energievoorziening volgens NEN2555
 - = kozijnmerk
 - = radiator
 - = verdeeler c.v.
 - = afzuigpunt in dm^3/s
 - = toevoerpunt in dm^3/s

- RENVOOI AFKORTINGEN**
- = opstelplaats stooktoestel
 - = dorpel
 - = opstelplaats droger
 - = deurmaat (met vermelding van deurbreedte)
 - = deur met -20dB geluidsisolatie-index + valdorpel
 - = hemelwaterafvoer
 - = opstelplaats kooktoestel
 - = meterkast
 - = afzuigpunt, mech. ventilatie
 - = toevoerpunt mech. ventilatie
 - = afzuigbox mechanische ventilatie
 - = standleiding
 - = opstelplaats wasmachine
 - = stalen kolom

SITUATIE

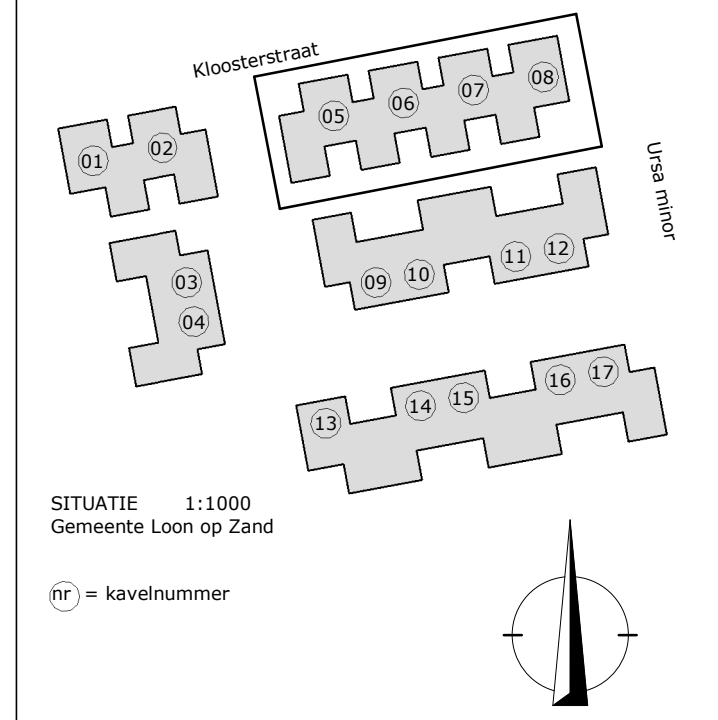


PROJECT
17 PATIOWONINGEN LOON OP ZAND, KLOOSTERSTRAAT
WERKNUMMER
B17/3465
OPDRACHTGEVER
KNOOPS PROJECTBEGELEIDING
HOGHE ZIJDEWEG 44 5736 PL VLIJNDEN
T: 0640701269
M: info@knoopsbouw.nl

TEKENINGNUMMER
t-103
FASE
BOUWAANVRAAG


ONDERDEEL
GEVELS EN PLATTEGROND KAVEL 05-08

DATUM
16-03-2018
REVISIE
REVISIEDATUM
SCHAAL
1:100
FORMAAT
A1
MODELLEUR
EB




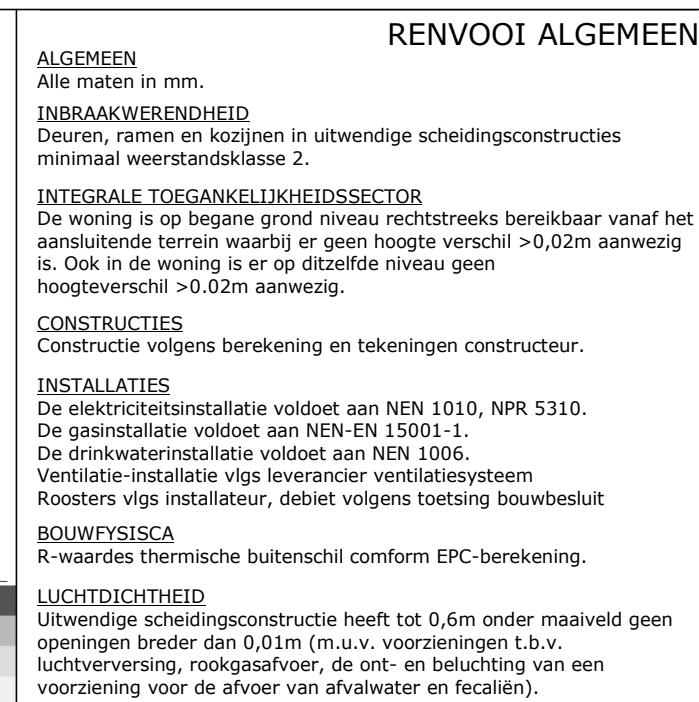

RECHTER ZIJGEVEL

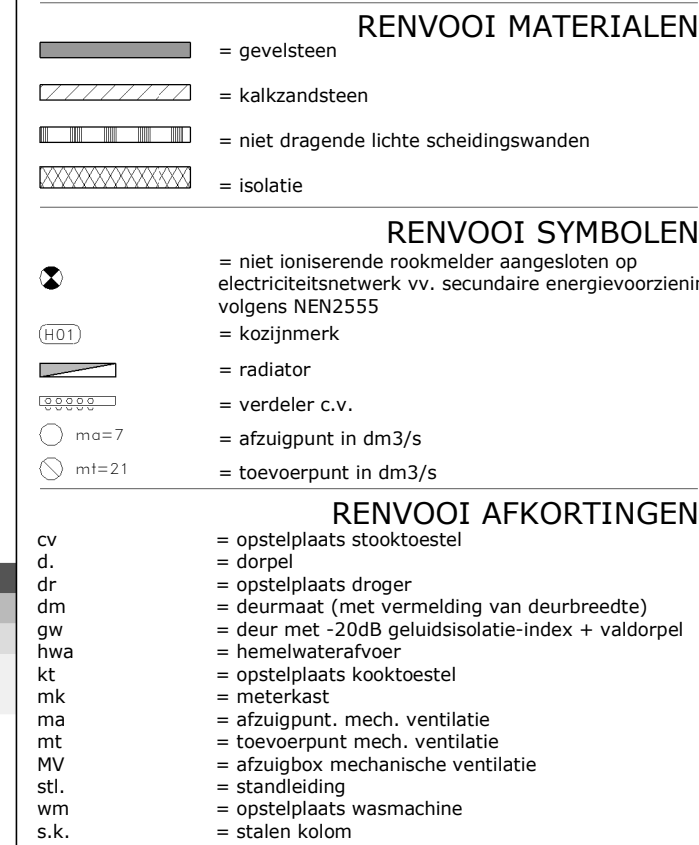

ACHTERGEVEL

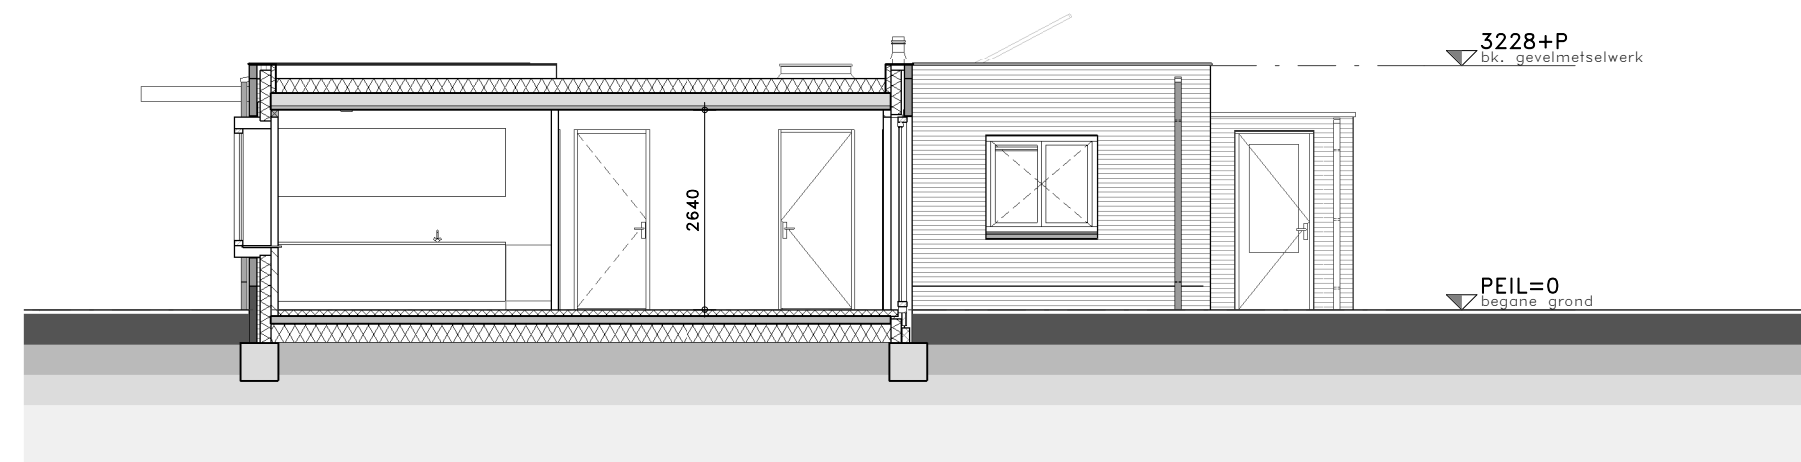

SITUATIE

Kloosterstraat

Van Mierstraat

01 02
03 04
05 06 07 08
09 10 11 12
13 14 15 16 17

SITUATIE 1:1000
Gemeente Loon op Zand

(nr) = kavelfnummer

PROJECT
17 PATIOWONINGEN LOON OP ZAND,
KLOOSTERSTRAAT
WERKNUMMER
B17/3465

OPDRACHTGEVER
KNOOPS PROJECTBEGELEIDING

HOGE ZIJDEWEG 44 5736 PL VLIERDEN
T: 0640701269
M: info@knoopsbouw.nl

TEKENINGNUMMER


t-104

FASE

BOUWAANVRAAG


ONDERDEEL
GEVELS EN PLATTEGROND KAVEL 09-12

DATUM	REVISIE	REVISIEDATUM
16-03-2018		
SCHAAL	FORMAAT	MODELLEUR
1:100	A1	EB

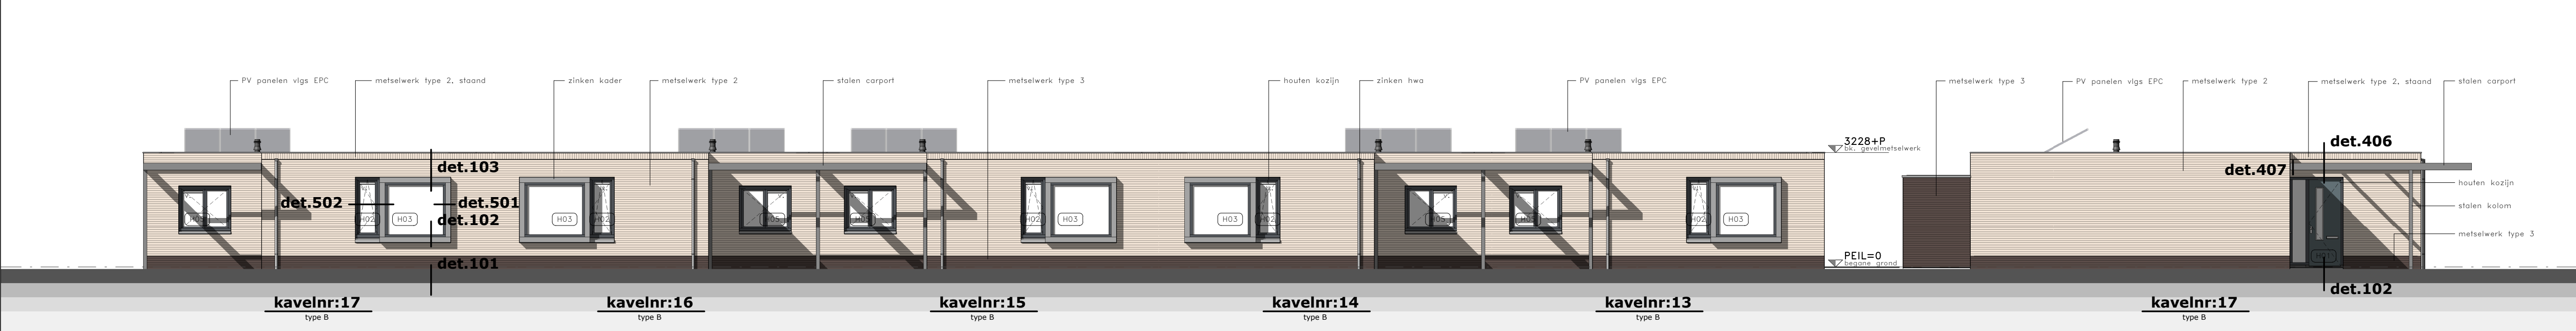


VOORGEVEL

LINKER ZIJGEVEL

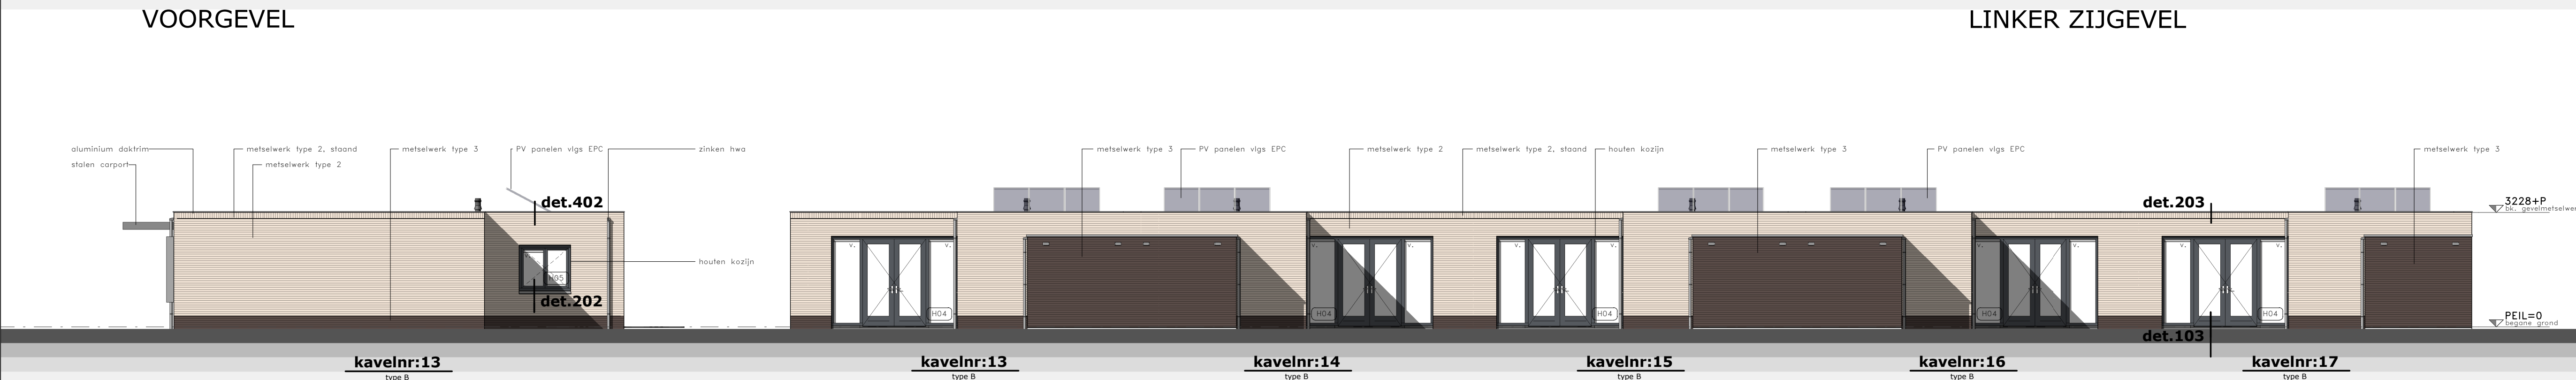

RECHTER ZIJGEVEL



ACHTERGEVEL

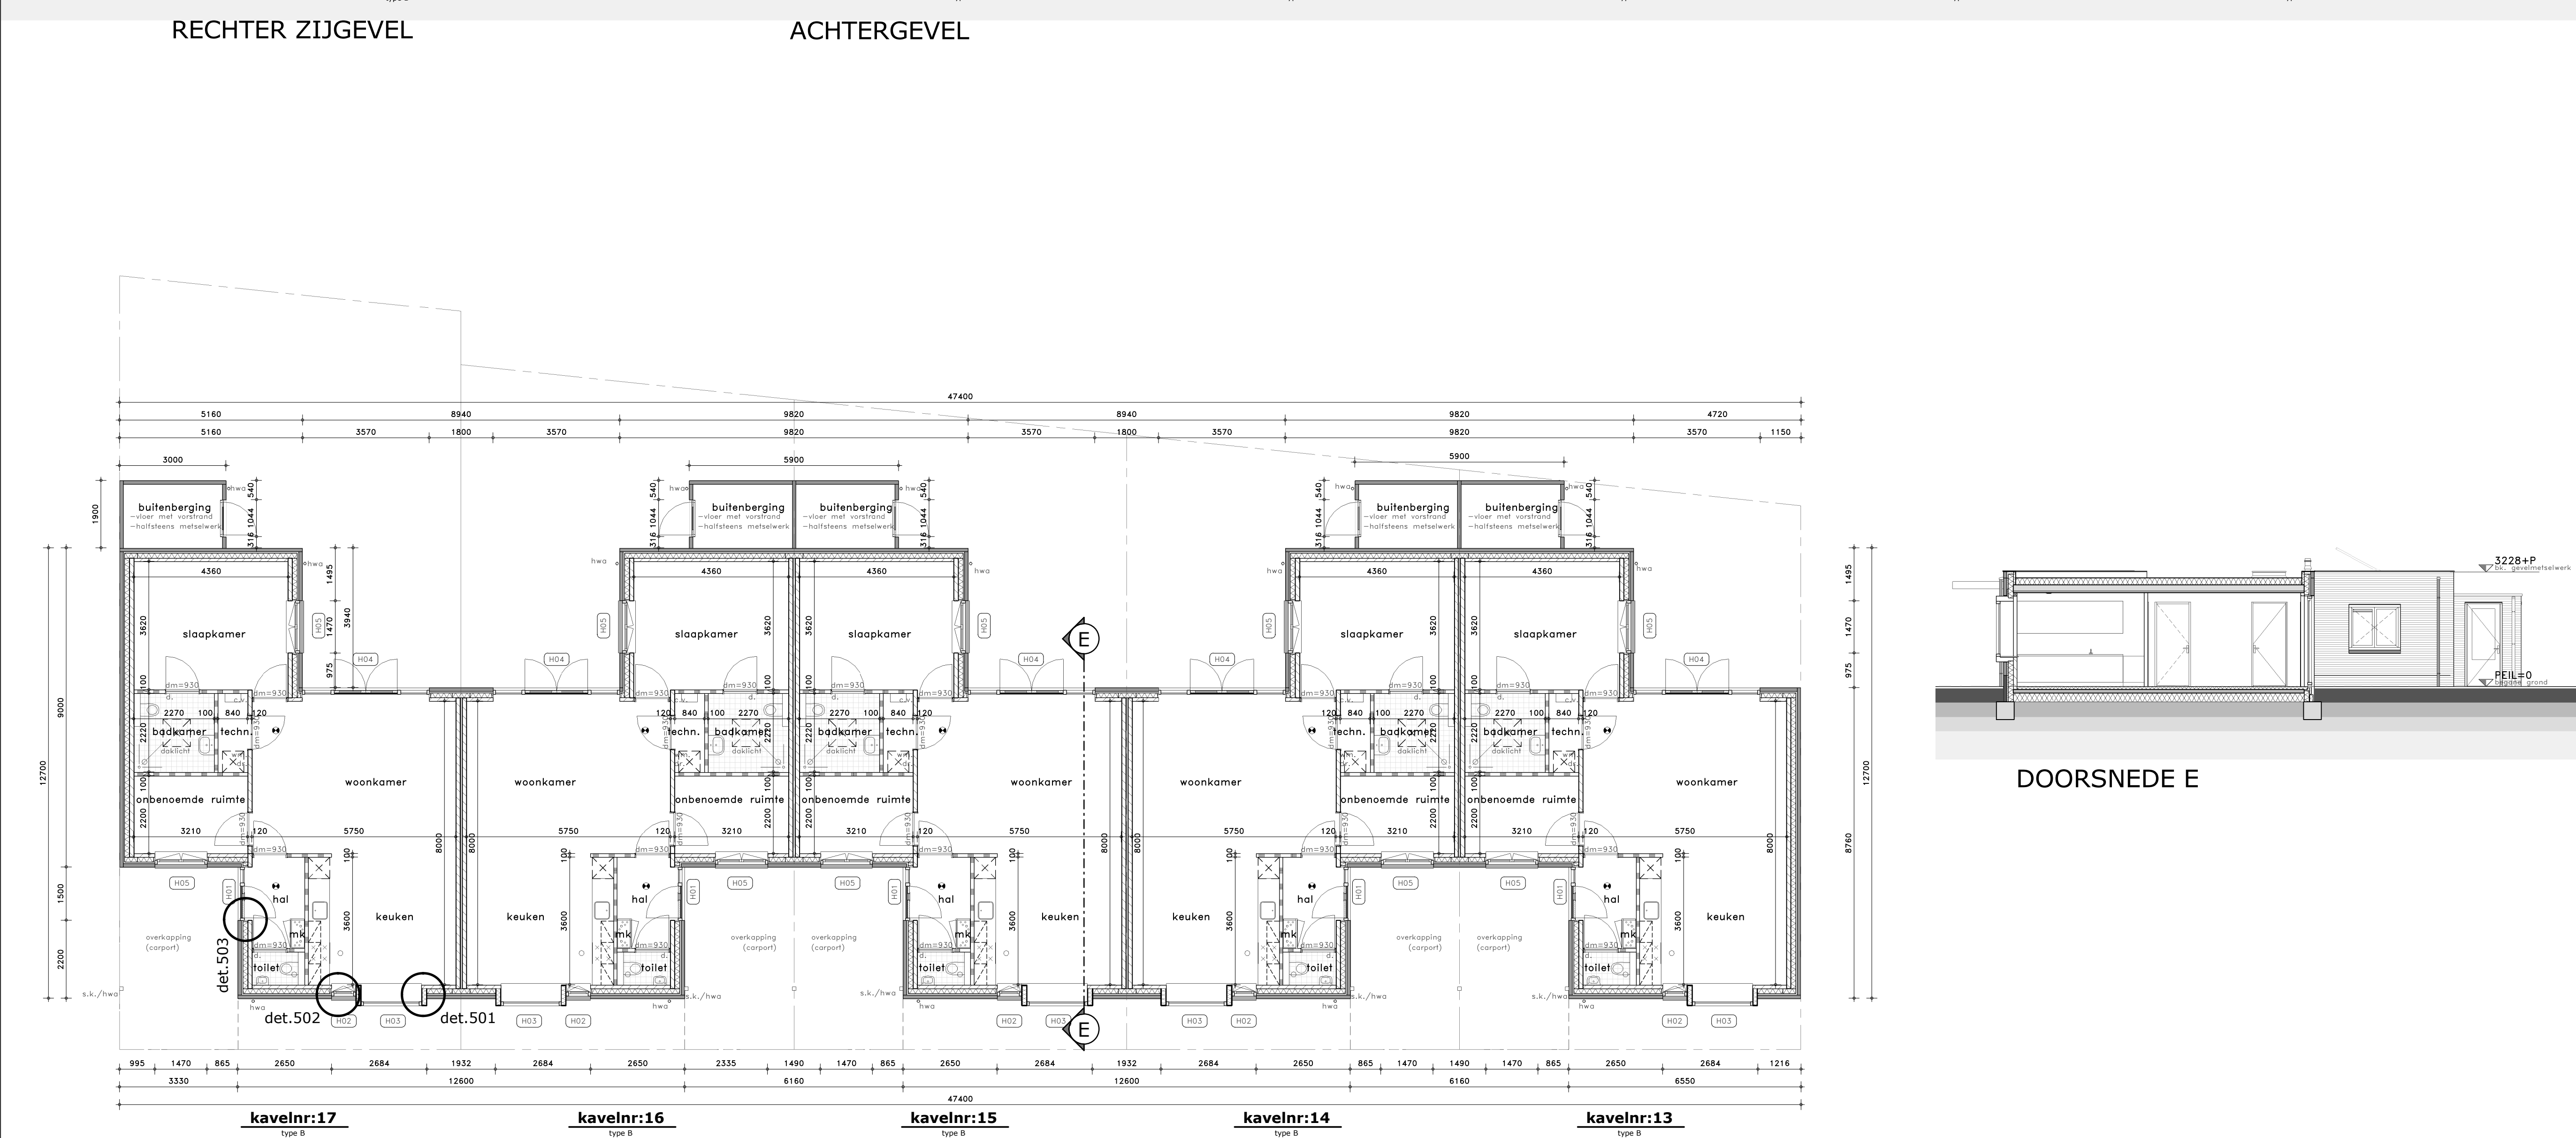

BEGANE GROND

RENVOOI ALGEMEEN
Alle maten in mm.
INBRAAKVERENDEHOED
Deuren, ramen en kozijnen in uitwendige scheidsconstructies minimaal weerstandsklasse 2.
INTEGRALE TOEGANKELIJKHEIDSECTOR
De woning is op begane grond niveau rechtstreeks bereikbaar vanaf het aansluitende terrein waarbij er geen hoogte verschil >0,02m aanwezig is. Ook in de woning is er op ditzelfde niveau geen hoogteverschil >0.02m aanwezig.
CONSTRUCTIES
Constructie volgens berekening en tekeningen constructeur.
INSTALLATIES
De elektriciteitsinstallatie voldoet aan NEN 1010, NPR 5310. De gasinstallatie voldoet aan NEN-EN 15001-1. De drinkwaterinstallatie voldoet aan NEN 1006. Ventilatie-installatie vlg leverancier ventilatiesysteem Roosters vlg installateur, debiet volgens toetsing bouwbesluit
BOUWFYSICA
R-waarden thermische buitenschild conform EPC-berekening.
LUCHTDICHTHEID
Uitwendige scheidsconstructie heeft tot 0,6m onder maaiveld geen openingen breder dan 0,01m (m.u.v. voorzieningen t.b.v. luchtverversing, rookgasafvoer, de ont- en beluchting van een voorziening voor de afvoer van afvalwater en fecaliën).
WERING VAN VOCHT
De wanden van de toiletruimte/badruimte heeft tot 1,2m hoogte boven de vloer en tpv. een bad of douche over een lengte van ten minste 3m, tot een hoogte van 2,1m boven de vloer een wateropname die gemiddeld $\leq 0,01 \text{ kg/(m}^2\cdot\text{s)} / 2$ en nergens $\geq 0,2 \text{ kg/(m}^2\cdot\text{s)} / 2$ conform NEN2778.

- RENVOOI MATERIALEN**
- = gevelsteen
 - = kalkzandsteen
 - = niet dragende lichte scheidswanden
 - = isolatie
- RENVOOI SYMBOLLEN**
- = niet ioniserende rookmelder aangesloten op elektriciteitsnetwerk vv. secundaire energievoorziening volgens NEN2555
 - = kozijnmerk
 - = radiator
 - = verdeler c.v.
 - = afzuigpunt in dm³/s
 - = toevoerpunt in dm³/s
- RENVOOI AFKORTINGEN**
- = opstelplaats stooktoestel
 - = dorpel
 - = opstelplaats droger
 - = deurmaat (met vermelding van deurbreedte)
 - = deur met -20dB geluidsisolatie-index + valddorpel
 - = hemelwaterafvoer
 - = opstelplaats kooktoestel
 - = meterkast
 - = afzuigpunt, mech. ventilatie
 - = toevoerpunt mech. ventilatie
 - = afzuigbox mechanische ventilatie
 - = standleiding
 - = opstelplaats wasmachine
 - = stalen kolom

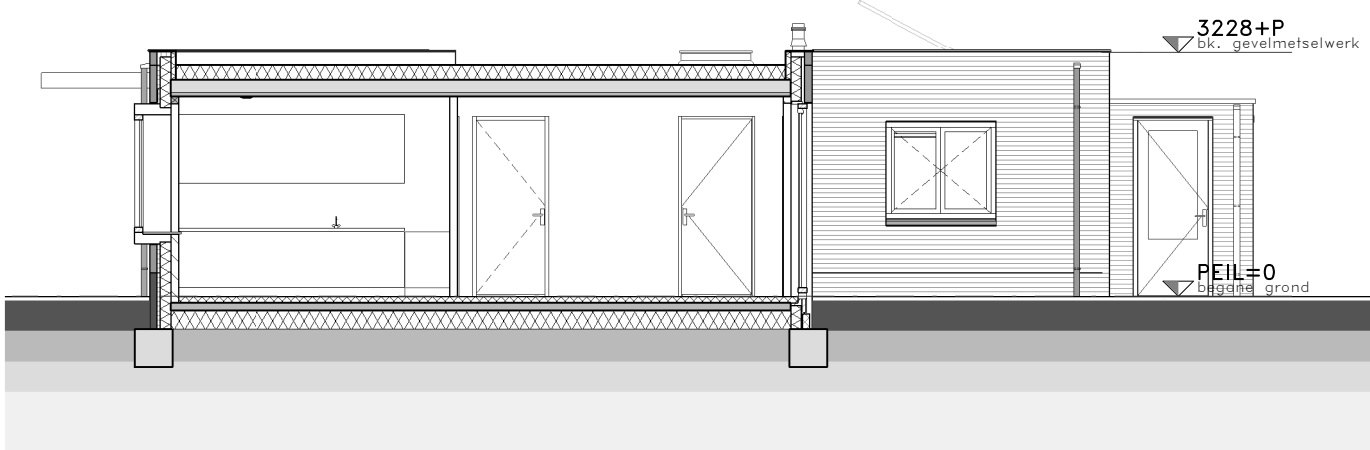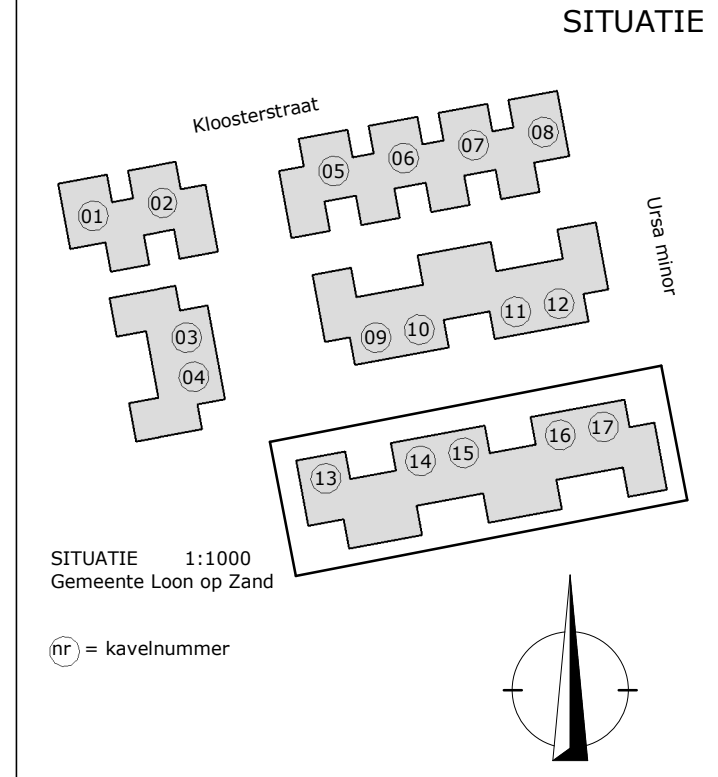

DOORSNED E

PROJECT
17 PATIOWONINGEN LOON OP ZAND, KLOOSTERSTRAAT
WERKNUMMER
B17/3465
OPDRACHTGEVER
KNOOPS PROJECTBEGELEIDING
HOGHE ZIJDEWEG 44 5736 PL. VLIJNDEN
T: 0640701269
M: info@knoopsbouw.nl
TEKENINGNUMMER
t-105
FASE
BOUWAANVRAAG
ONDERDEEL
GEVELS EN PLATTEGROND KAVEL 13-17
DATUM
16-03-2018
REVISIE
REVISIEDATUM
SCHAAL
1:100
FORMAAT
A1
MODELLEUR
EB
PAUWERT architectuur
BEEMDSTRAAT 9, 5605 LV EINDHOVEN | T: +31 (0)40 2812762 | WWW.PAUWERT.NL