

Bijlagen:


[Bijlage 1: Situatie stal nr.10](#)

[Bijlage 2: Situatie stal nr.11](#)

[Bijlage 3: Doorsnede gevels, situatie loods](#)


[Bijlage 4: Doorsneden stal nr.10](#)

Bijlage 1: Situatie stal nr.10

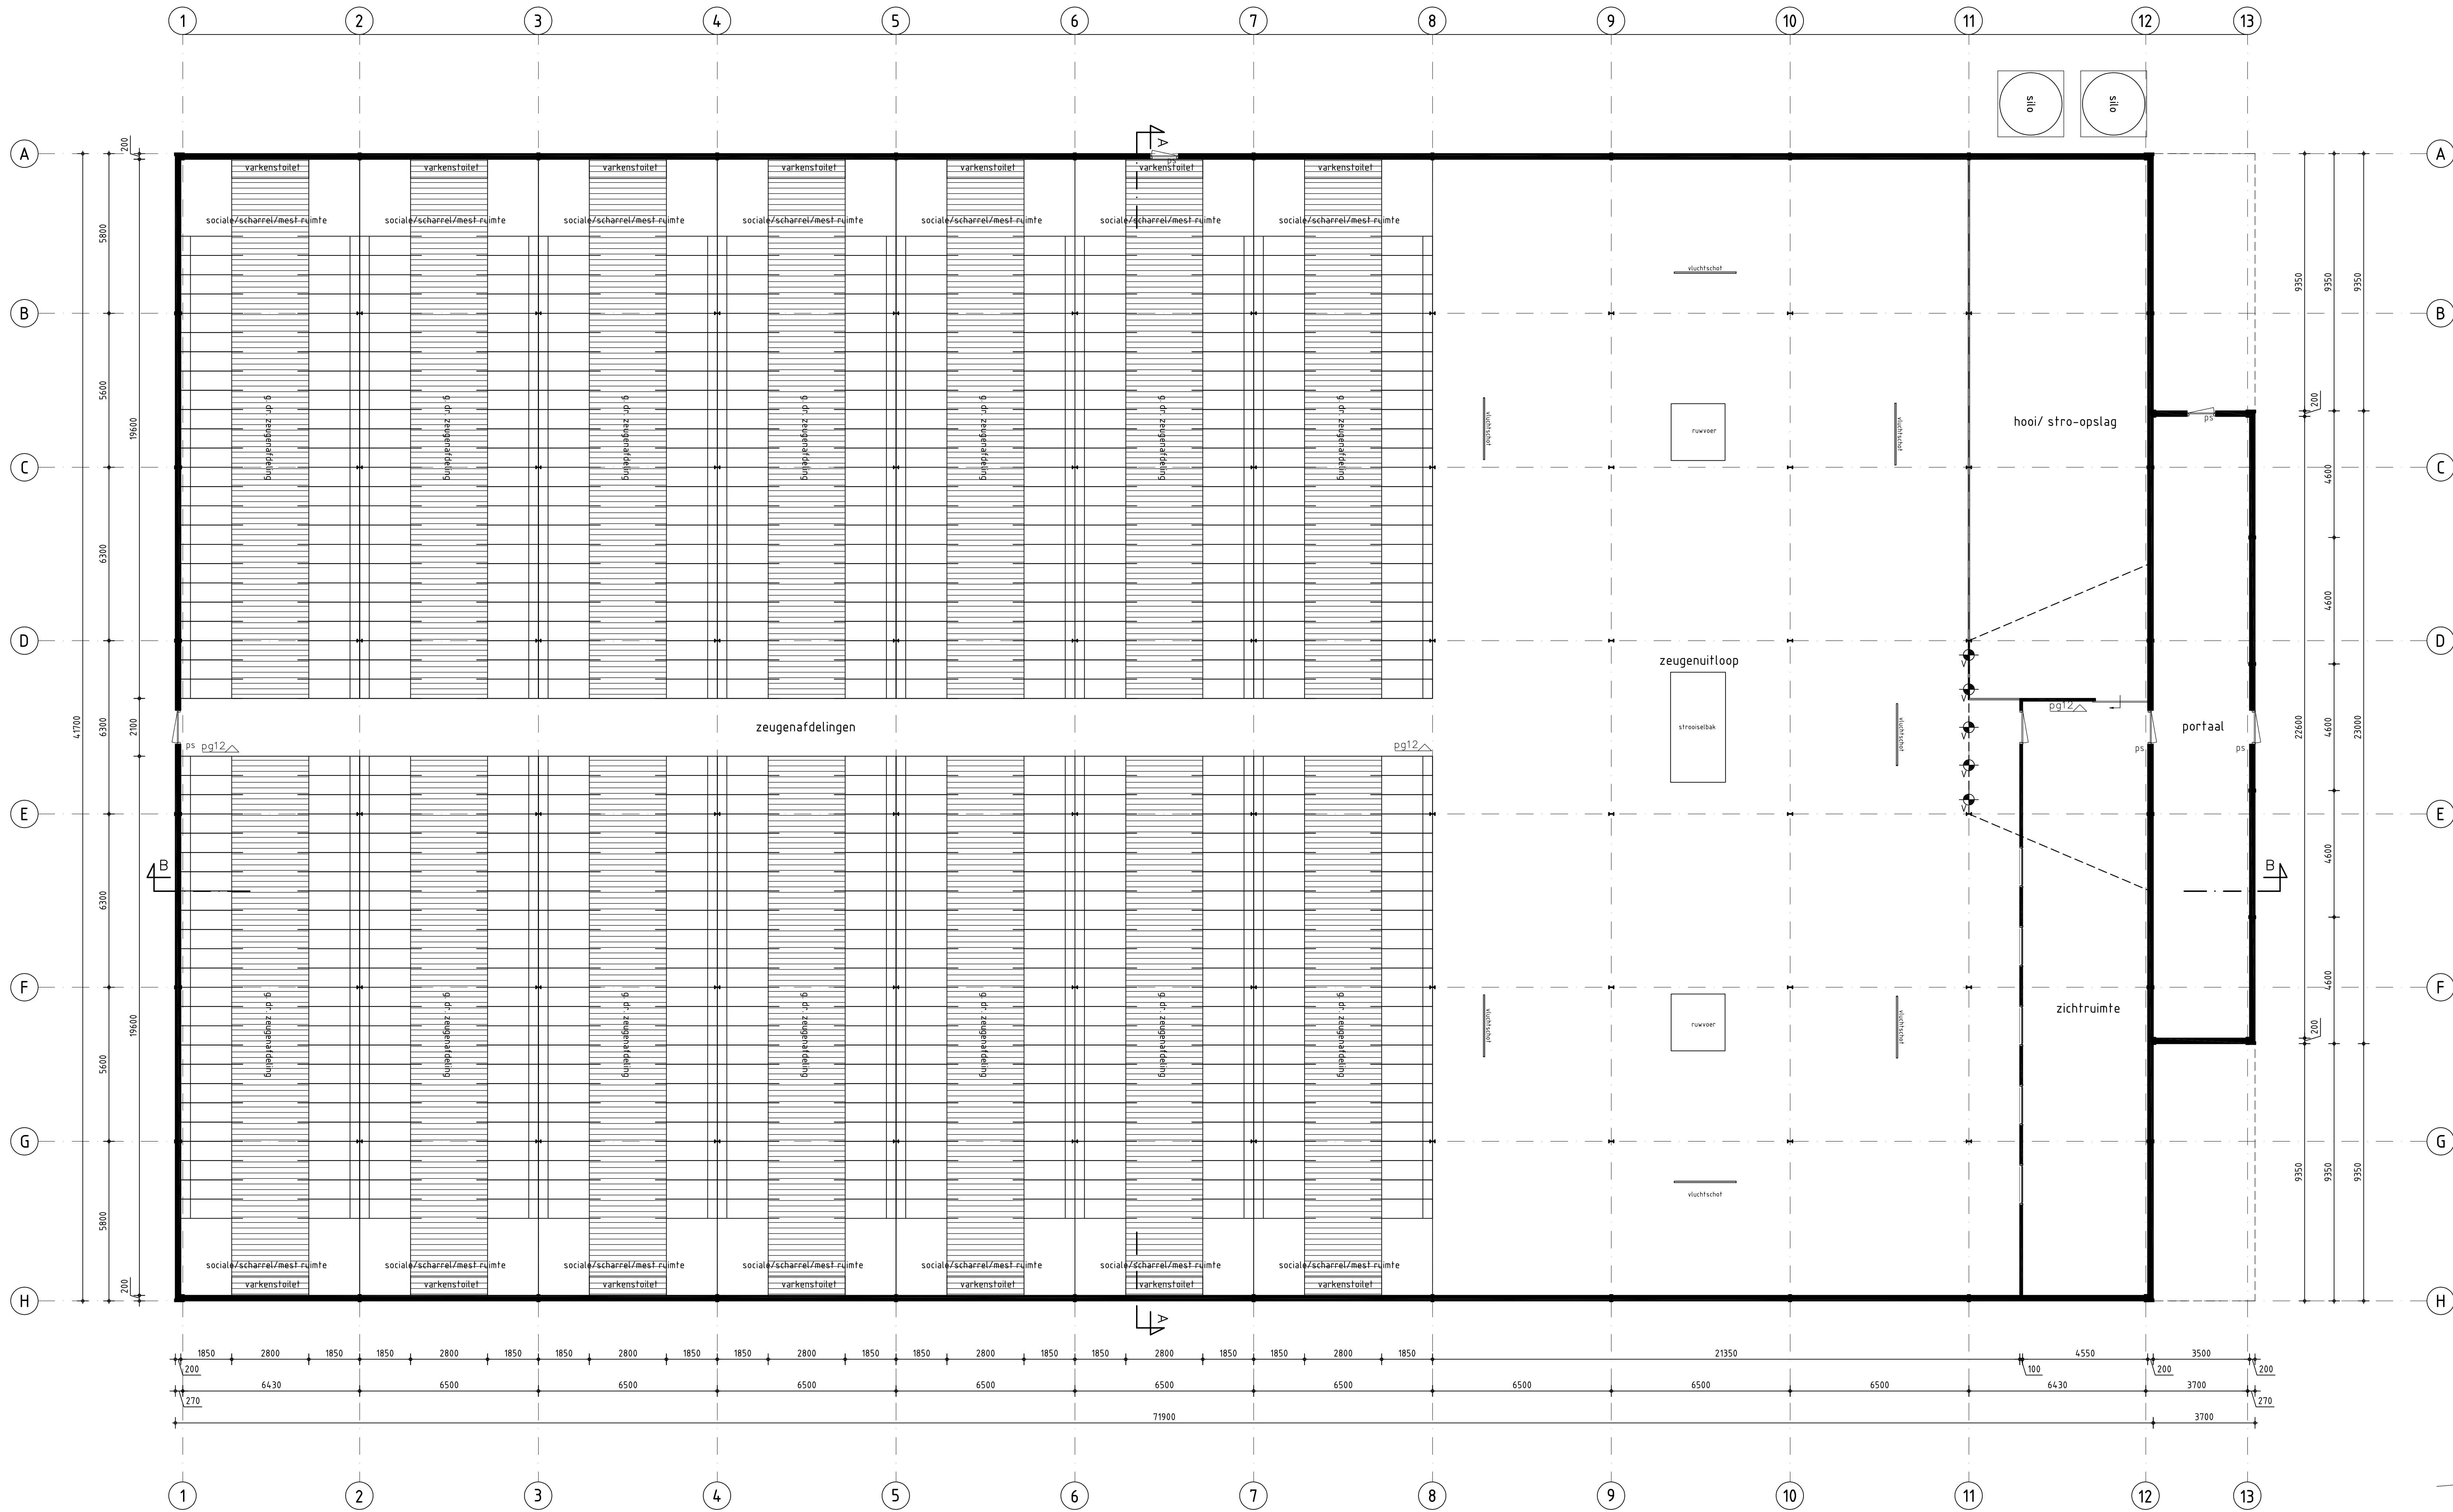

- Alles overeenkomstig de Bouwtechnische Richtlijnen Mestbassins (BRM) en handreiding Bouwtechnische Richtlijnen Mestbassins (tBRM)
- Alle beton-, staal-, en hout- constructies volgens constructeurs
- Alle maten in millimeters
- Uitvoering vlgs. standaard normering Bouwbesluit 2012
- Berekeningen volgens constructeur
- Gebruiksfunctie: industriefunctie
- Het verblijven van mensen is ondergeschikt
- Ten alle tijden minder dan 1 persoon per 30 m² gebruiksoverlakte aanwezig
- Zichtruimte stal, overige gebruiksfunctie
- Er is geen goot aanwezig
- Het hemelwater dat via het dak op het terrein valt, infiltreert daar direct in de grond
- Dagmaat van alle deuren minimaal 850x2300 mm
- Een voorziening voor elektriciteit voldoet aan afdeling 6.2 van het bouwbesluit 2012
- Een voorziening voor gas voldoet aan afdeling 6.2 van het bouwbesluit 2012
- Een drinkwater- en warmwatervoorzieningen voldoet aan afdeling 6.3 van het bouwbesluit 2012
- Afvoer van huishoudelijk afvalwater en hemelwater voldoet aan afdeling 6.4 van het bouwbesluit 2012
- Warmwaterleidingen volledig isoleren
- Verwarmingsinstallaties uitvoeren volgens NEN 2078
- Stroomverdeelkast in bestaand gebouw
- Installaties uitvoeren door Komo-instal gecertificeerde installateurs
- Materialen verwerken vlgs richtlijnen leverancier

Brandcompartimentering

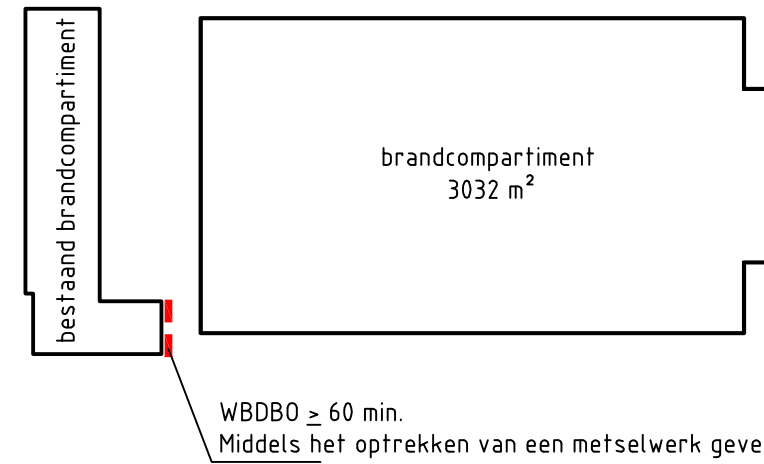

Brandcompartiment te voldoen aan eisen volgens afdeling 2.10 van het bouwbesluit 2012

Gebouw uitvoeren als één brandcompartiment

Alle materialen dienen te voldoen aan brandklasse D volgens NEN-EN 13501-1

Alle materialen dienen te voldoen aan rookklasse s2 volgens NEN-EN 13501-1

Tenzij de verzekering aanvullende voorwaarden stelt aan de brandklasse & rookgetal

Renvooi brandweer

- ps deur ten alle tijden te openen zonder sleutel of ander los voorwerp
- vluchtroute/ loopafstanden minder dan 1 persoon per 30 m² gebruiksoverlakte
- loopafstand van ieder punt in gebruikgebied tot uitgang
- Subbrandcompartiment maximaal 60 meter
- Poederblusser, 12 kg

Behoort bij besluit van burgemeester en wethouders van de gemeente Oss.

d.d. 28 apr. 2014

Naamse deken,
De directeur van de dienst Publieksaken.
Voor deze,

Ing. J.L.A.M. Jacobs.
Tegenspreker van de afdeling Vergunningen,
Toezicht en Handhaving.

GEMEENTE

Oss

Bouwen, Wonen en Milieu

Datum:

16 - okt - 2013

Dossiernr.:

30 W 7461

Onderwerp: Nieuwbouw varkensstal, nr.10
Plattegrond, situatie
aan de Gewandeweg 2 en 4 te Lith

Opdrachtgever: Mts. AJW, HM en JJ van Lamoen
Gewandeweg 2
5397 LN, Lith

Adviesbureau
Van Gerwen V.O.F.

Heyweg 10 5375 AN REDE Tel: 0495-450160 Fax: 0495-450331
Postbus 10 5410 AR ZIERZEEDE info@ingermw.nl

Van Gerwen

gewijzigd: 16-10-2013

tek. nr.: B10.1


datum: 04-09-2013

schaal: 1:100

formaat: A0


getekend: JL

projectleider: JL

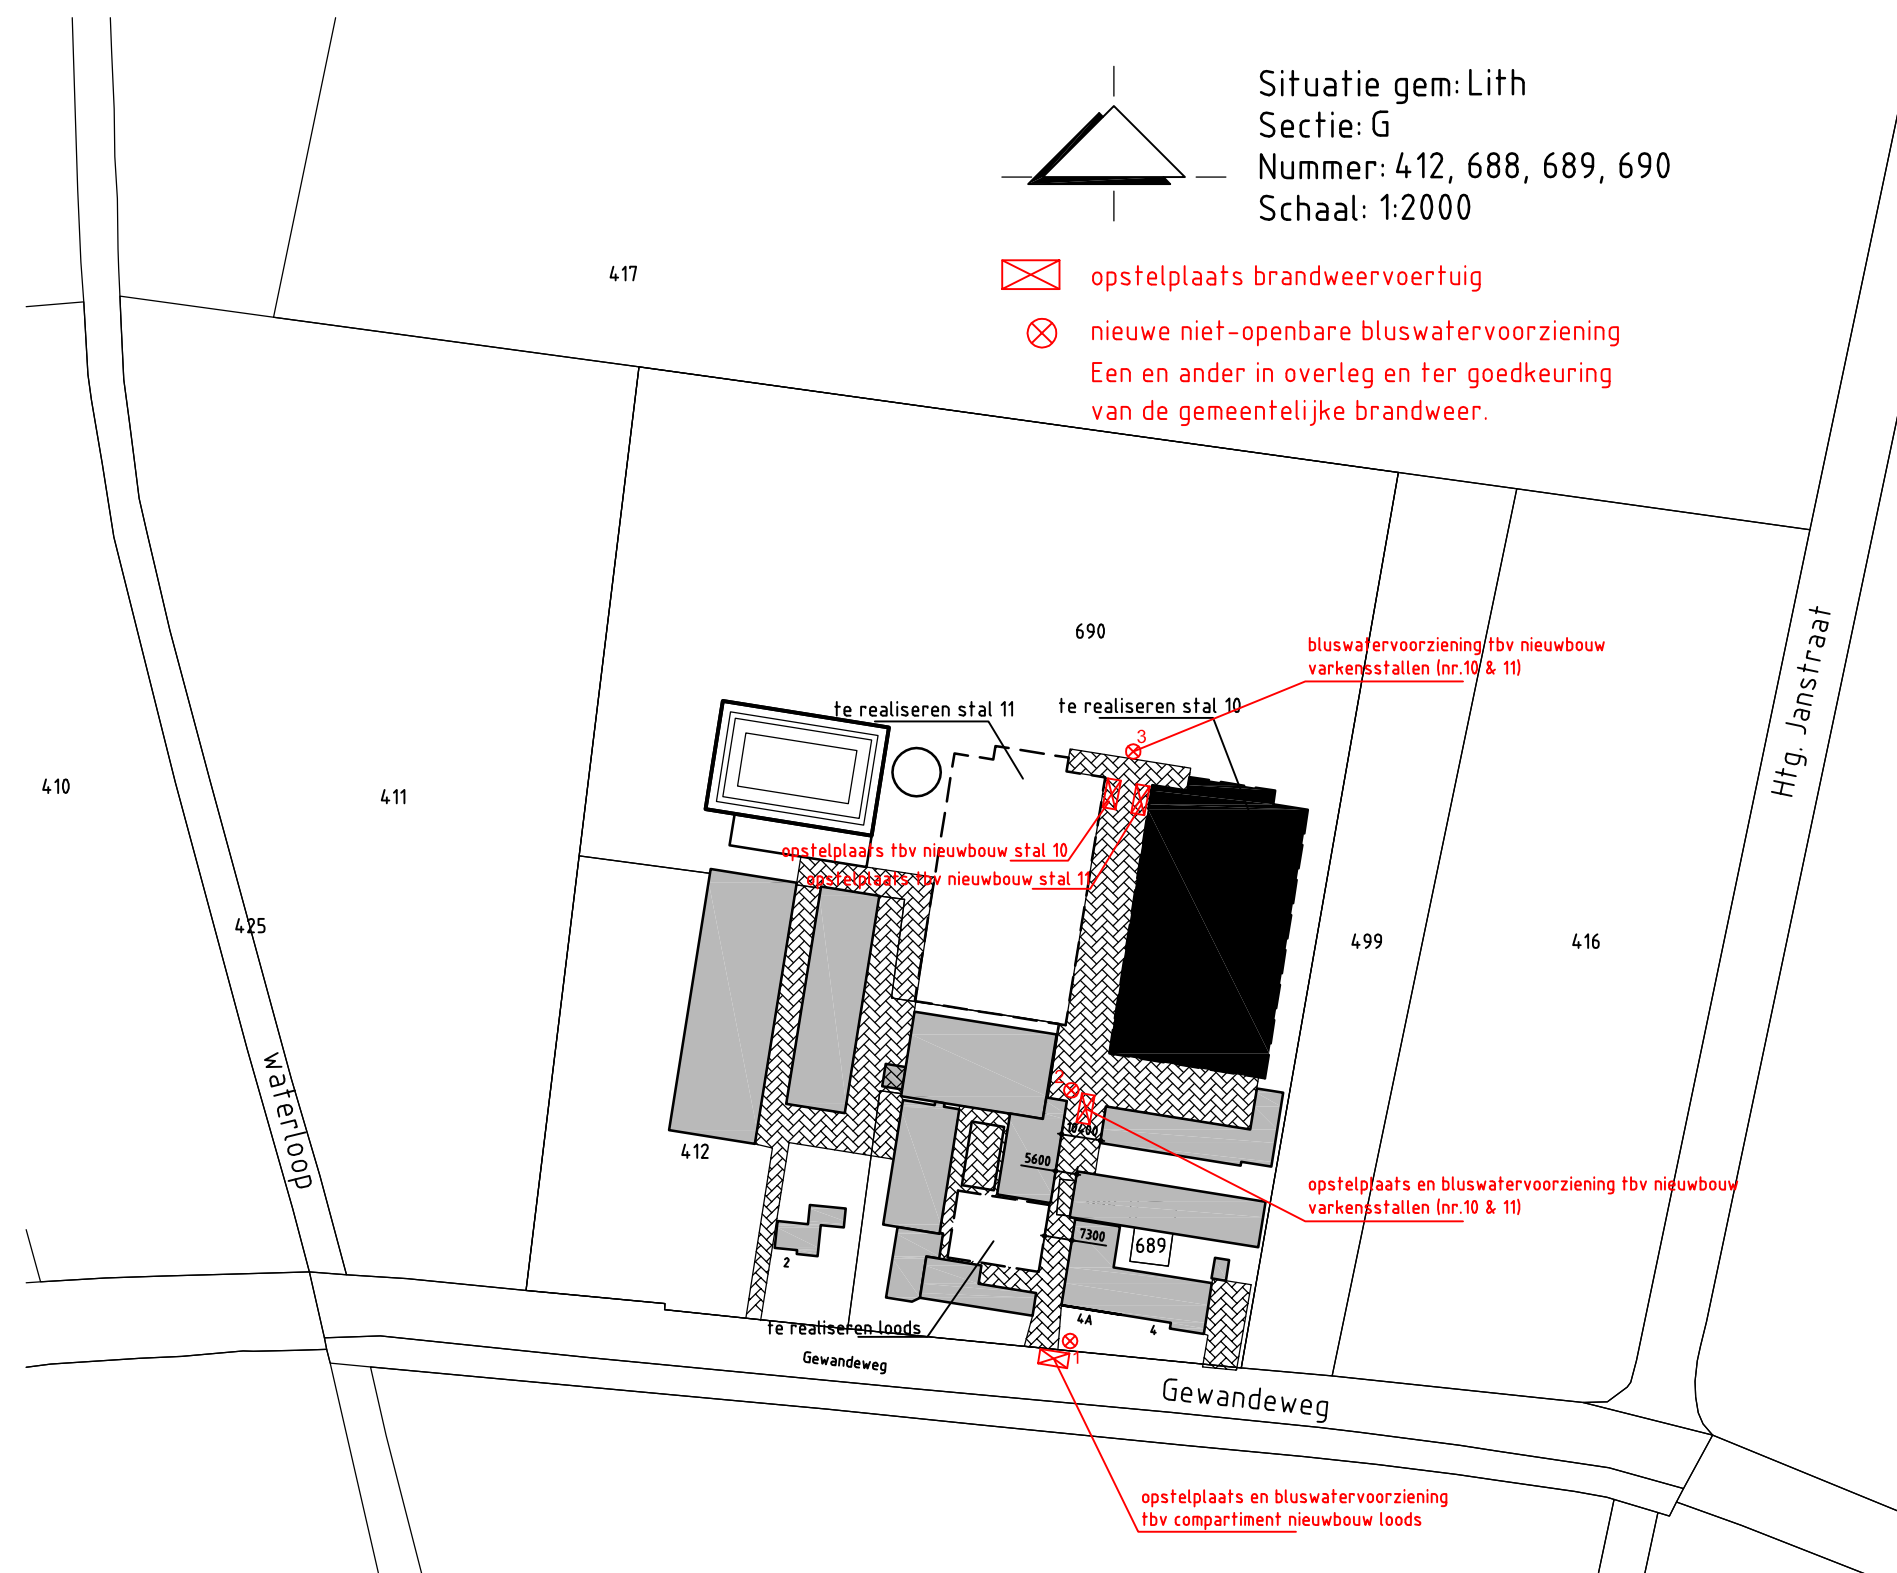


Deze tekening is van Adviesbureau Van Gerwen VOF en mag zonder onze schriftelijke toestemming niet worden bewaard, gekopieerd, of verspreid.

Bijlage 2: Situatie stal nr.11

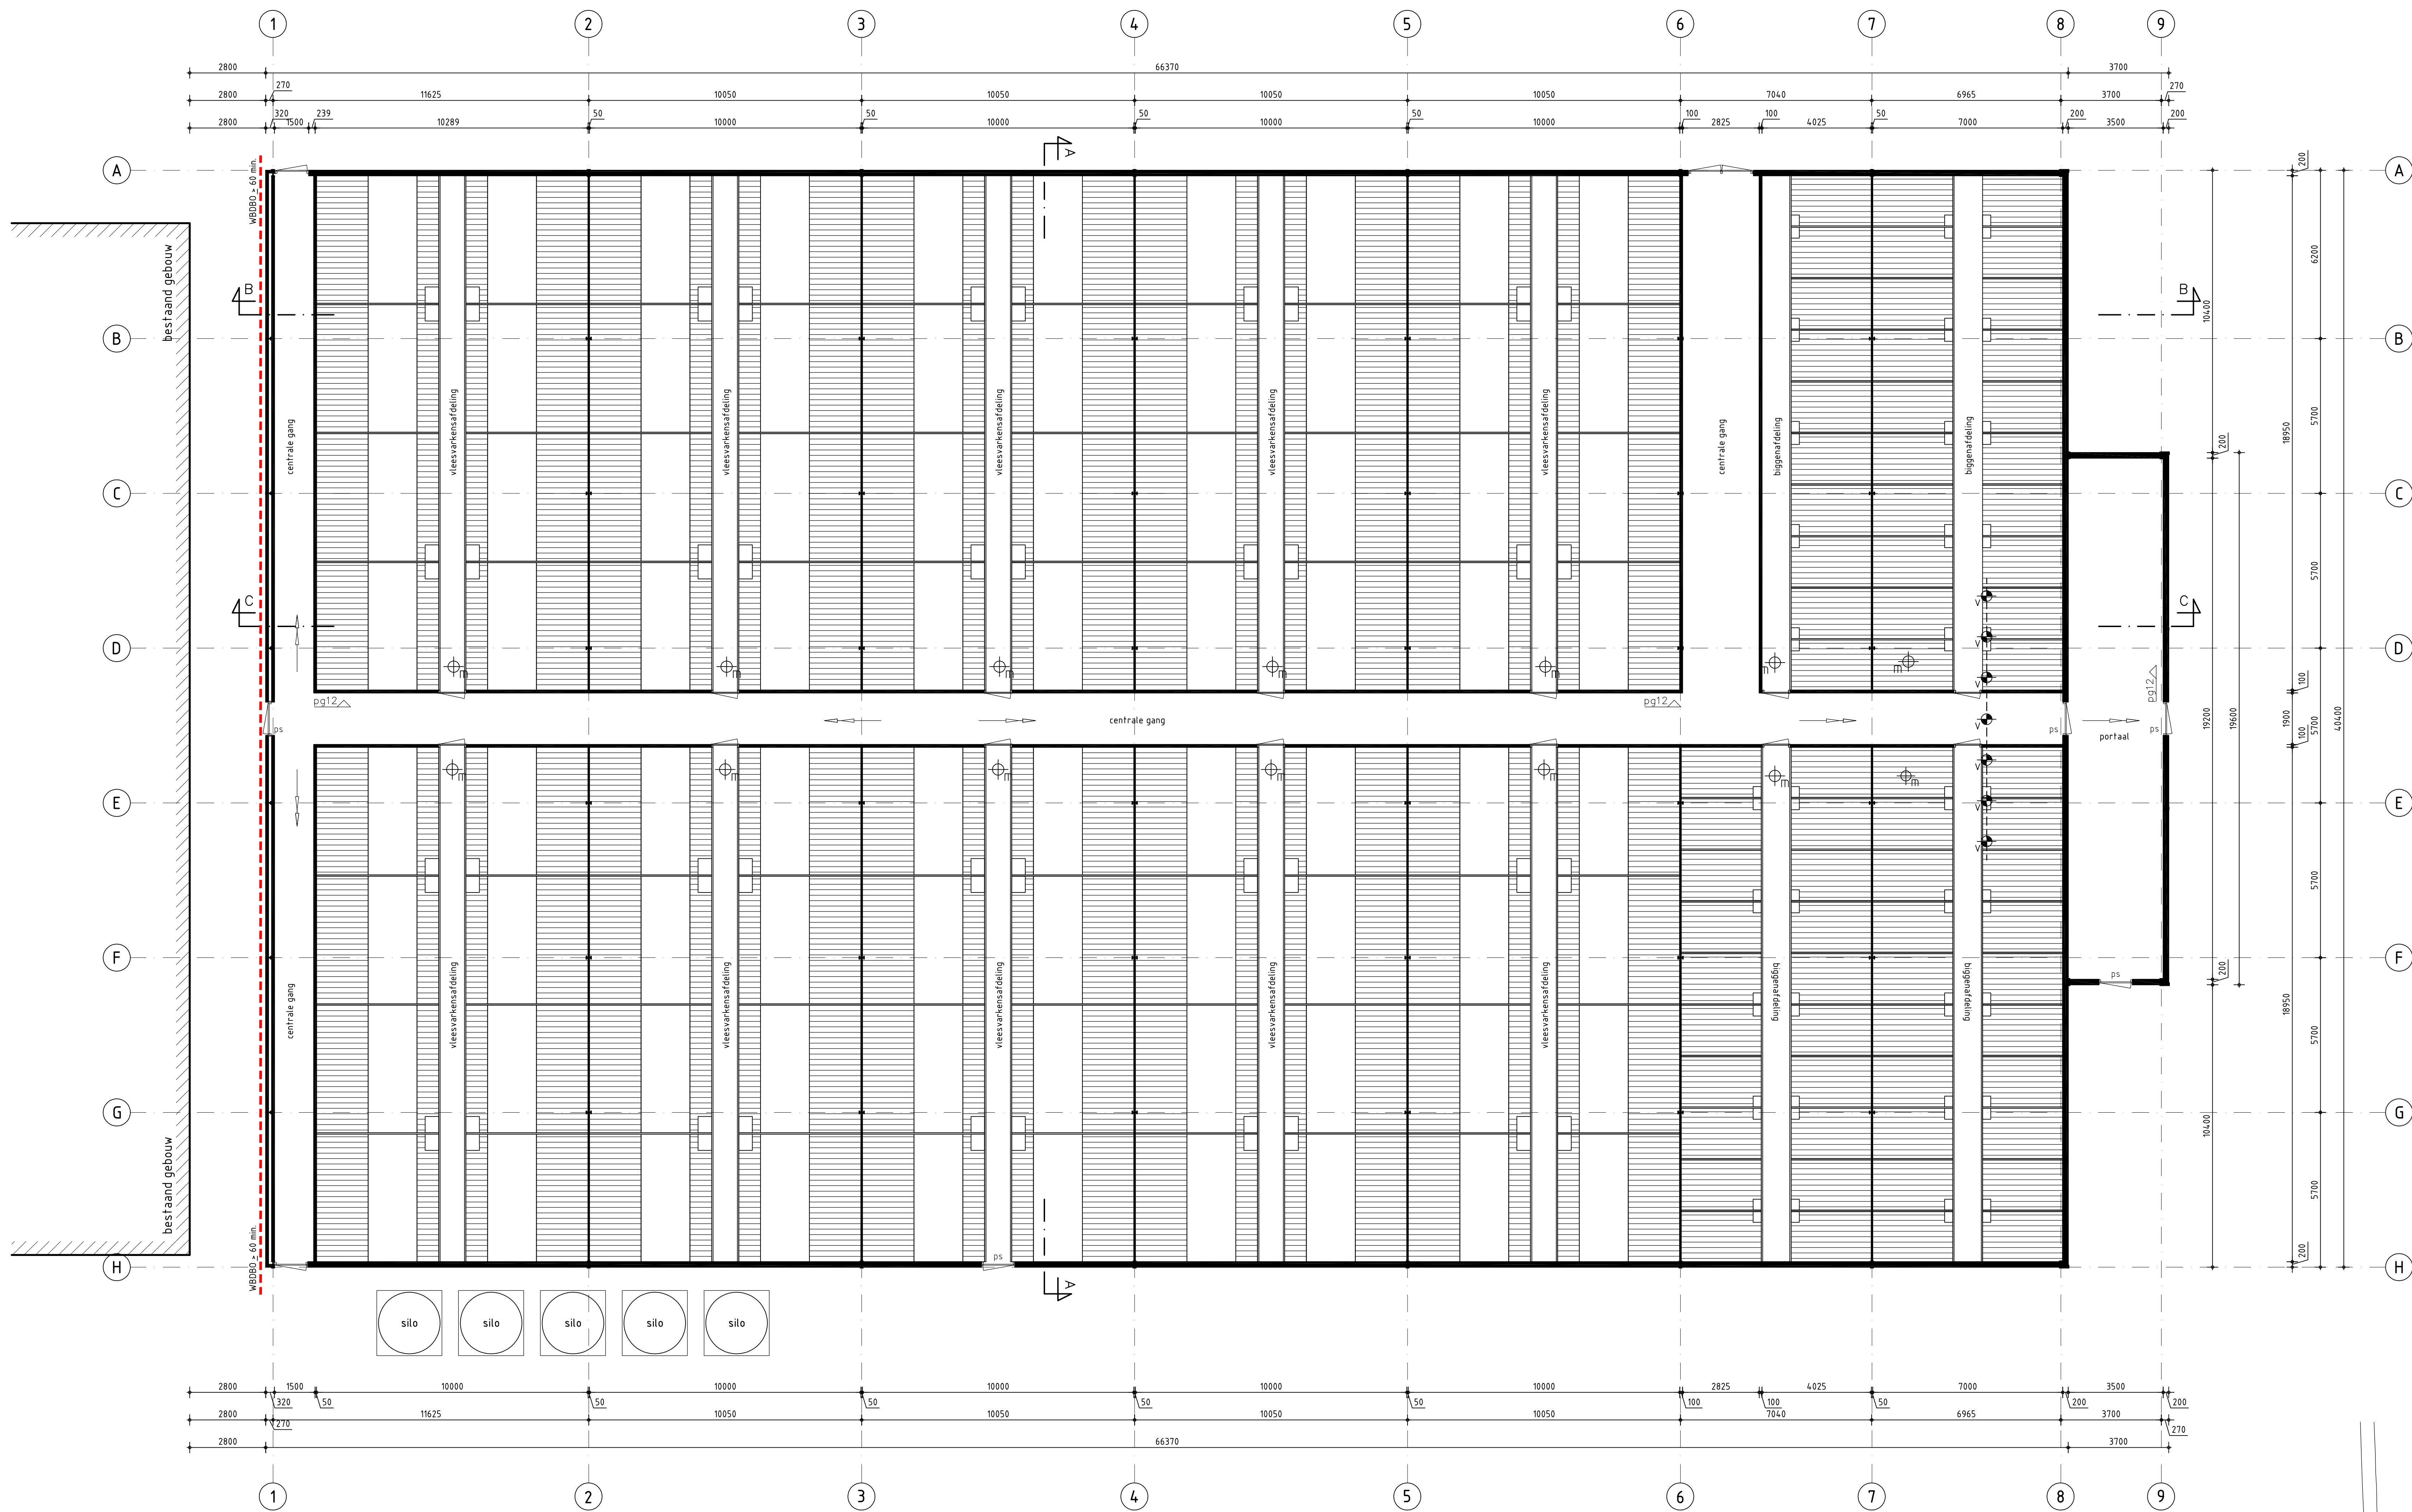

- Alles overeenkomstig de Bouwtechnische Richtlijnen Mestbassins (B.R.M.) en handleiding Bouwtechnische Richtlijnen Mestbassins (H.B.R.M.)
- Alle beton-, staal-, en hout- constructies volgens constructeurs
- Alle naden in millimeters
- Uitvoering vlg. standaard normering Bouwbesluit 2012
- Berekeningen volgens constructeur
- Gebruiksfunctie industriefunctie
- Het verblijven van mensen is ondergeschikt
- Ten alle tijden minder dan 1 persoon per 30 m² gebruiksovervlakte aanwezig
- Zichtruimte stal; overige gebruiksfunctie
- Er is geen goot aanwezig
- Het hemelwater dat via het dak op het terrein valt, infiltriert daar direct in de grond
- Dagnaat van alle deuren minimaal 850x2300 mm
- Een voorziening voor elektriciteit voldoet aan afdeling 6.2 van het bouwbesluit 2012
- Een voorziening voor gas voldoet aan afdeling 6.2 van het bouwbesluit 2012
- Een drinkwater- en warmwatervoorzieningen voldoet aan afdeling 6.3 van het bouwbesluit 2012
- Afvoer van huishoudelijk afvalwater en hemelwater voldoet aan afdeling 6.4 van het bouwbesluit 2012
- Warmwatertijdningen volledig isoleren
- Verwarmingsinstallaties uitvoeren volgens NEN 2018
- Stroomverdelkast in bestaand gebouw
- Installaties uitvoeren door Kono-install gecertificeerde installateurs
- Materialen verwerken vlg. richtlijnen leverancier

Brandcompartimentering

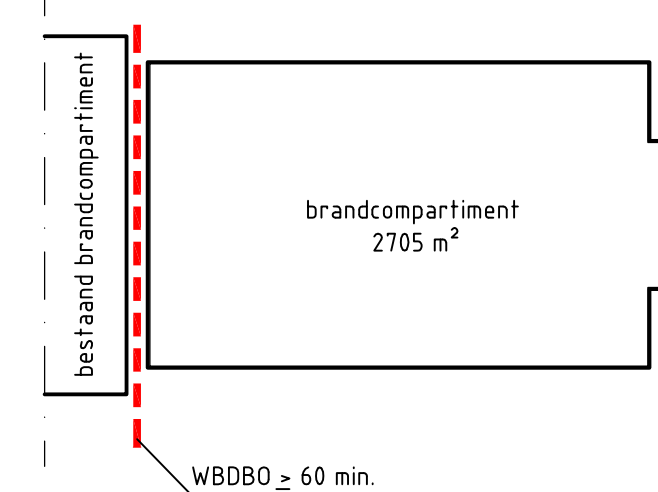

Brandcompartiment te voldoen aan eisen volgens afdeling 2.10 van het bouwbesluit 2012

Gebouw uitvoeren als één brandcompartiment

Alle materialen dienen te voldoen aan brandklasse D volgens NEN-EN 13501-1
Alle materialen dienen te voldoen aan rookklasse s2 volgens NEN-EN 13501-1
Tenzij de verzekering aanvullende voorwaarden stelt aan de brandklasse & rookgetal

Renvooi brandweer

- ps deur ten alle tijden te openen zonder sleutel of ander los voorwerp
- vluchtroute/ loopafstanden minder dan 1 persoon per 30 m² gebruiksovervlakte
- loopafstand van ieder punt in gebruikgebied tot uitgang
- Subbrandcompartiment maximaal 60 meter
- pg12 Poederblusser; 12 kg
- WBDBO 60 minuten

Situatie gem. Lith
Sectie: G
Nummer: 412, 688, 689, 690
Schaal: 1:2000

opstelplaats brandweervoertuig
nieuwe niet-openbare bluswatervoorziening
Een en ander in overleg en ter goedkeuring van de gemeentelijke brandweer.

bluswatervoorziening voor nieuwbouw varkensstal (nr. 11 & 10)
opstelplaats voor nieuwbouw stal 11
opstelplaats voor nieuwbouw stal 10
opstelplaats en bluswatervoorziening voor nieuwbouw varkensstal (nr. 10 & 11)
opstelplaats en bluswatervoorziening voor bestaand varkensstal

Behoort tot bezit van burgemeester en wethouders van de gemeente Oss.

d.d. 28 apr. 2014
Namens dezen,
De directeur van de dienst Publiekszaken.
Voor deze,

Ing. J.L.A.M. Jacobs.
Teamleider van de afdeling Vergunningen, Toezicht en Handhaving.

Gewandeweg 2
Dossiernr.: 39 W 7461

Onderwerp: Nieuwbouw varkensstal, nr.11
Plattegrond, situatie aan de Gewandeweg 2 en 4 te Lith

Opdrachtgever: Mts. AJW, HM en JJ van Lamoen
Gewandeweg 2
5397 LN, Lith



Adviesbureau
Van Gerwen v.o.f.

Huyzenrooy 10 5375 AN REDE Tel: 0495-450100 Fax: 0495-450330
Postbus 10 5410 AA ZIERZEEDE info@ingermengedevries.nl





Deze tekening is van Adviesbureau Van Gerwen v.o.f. en mag zonder onze schriftelijke toestemming niet worden bevestigd, gekopieerd of verspreid.

gewijzigd: 16-10-2013
tek. nr.: **B11.1**
datum: 04-09-2013
schaal: 1:100
formaat: A0
getekend: JL
projectleider: JL


Bijlage 3: Doorsnede gevels, situatie loods

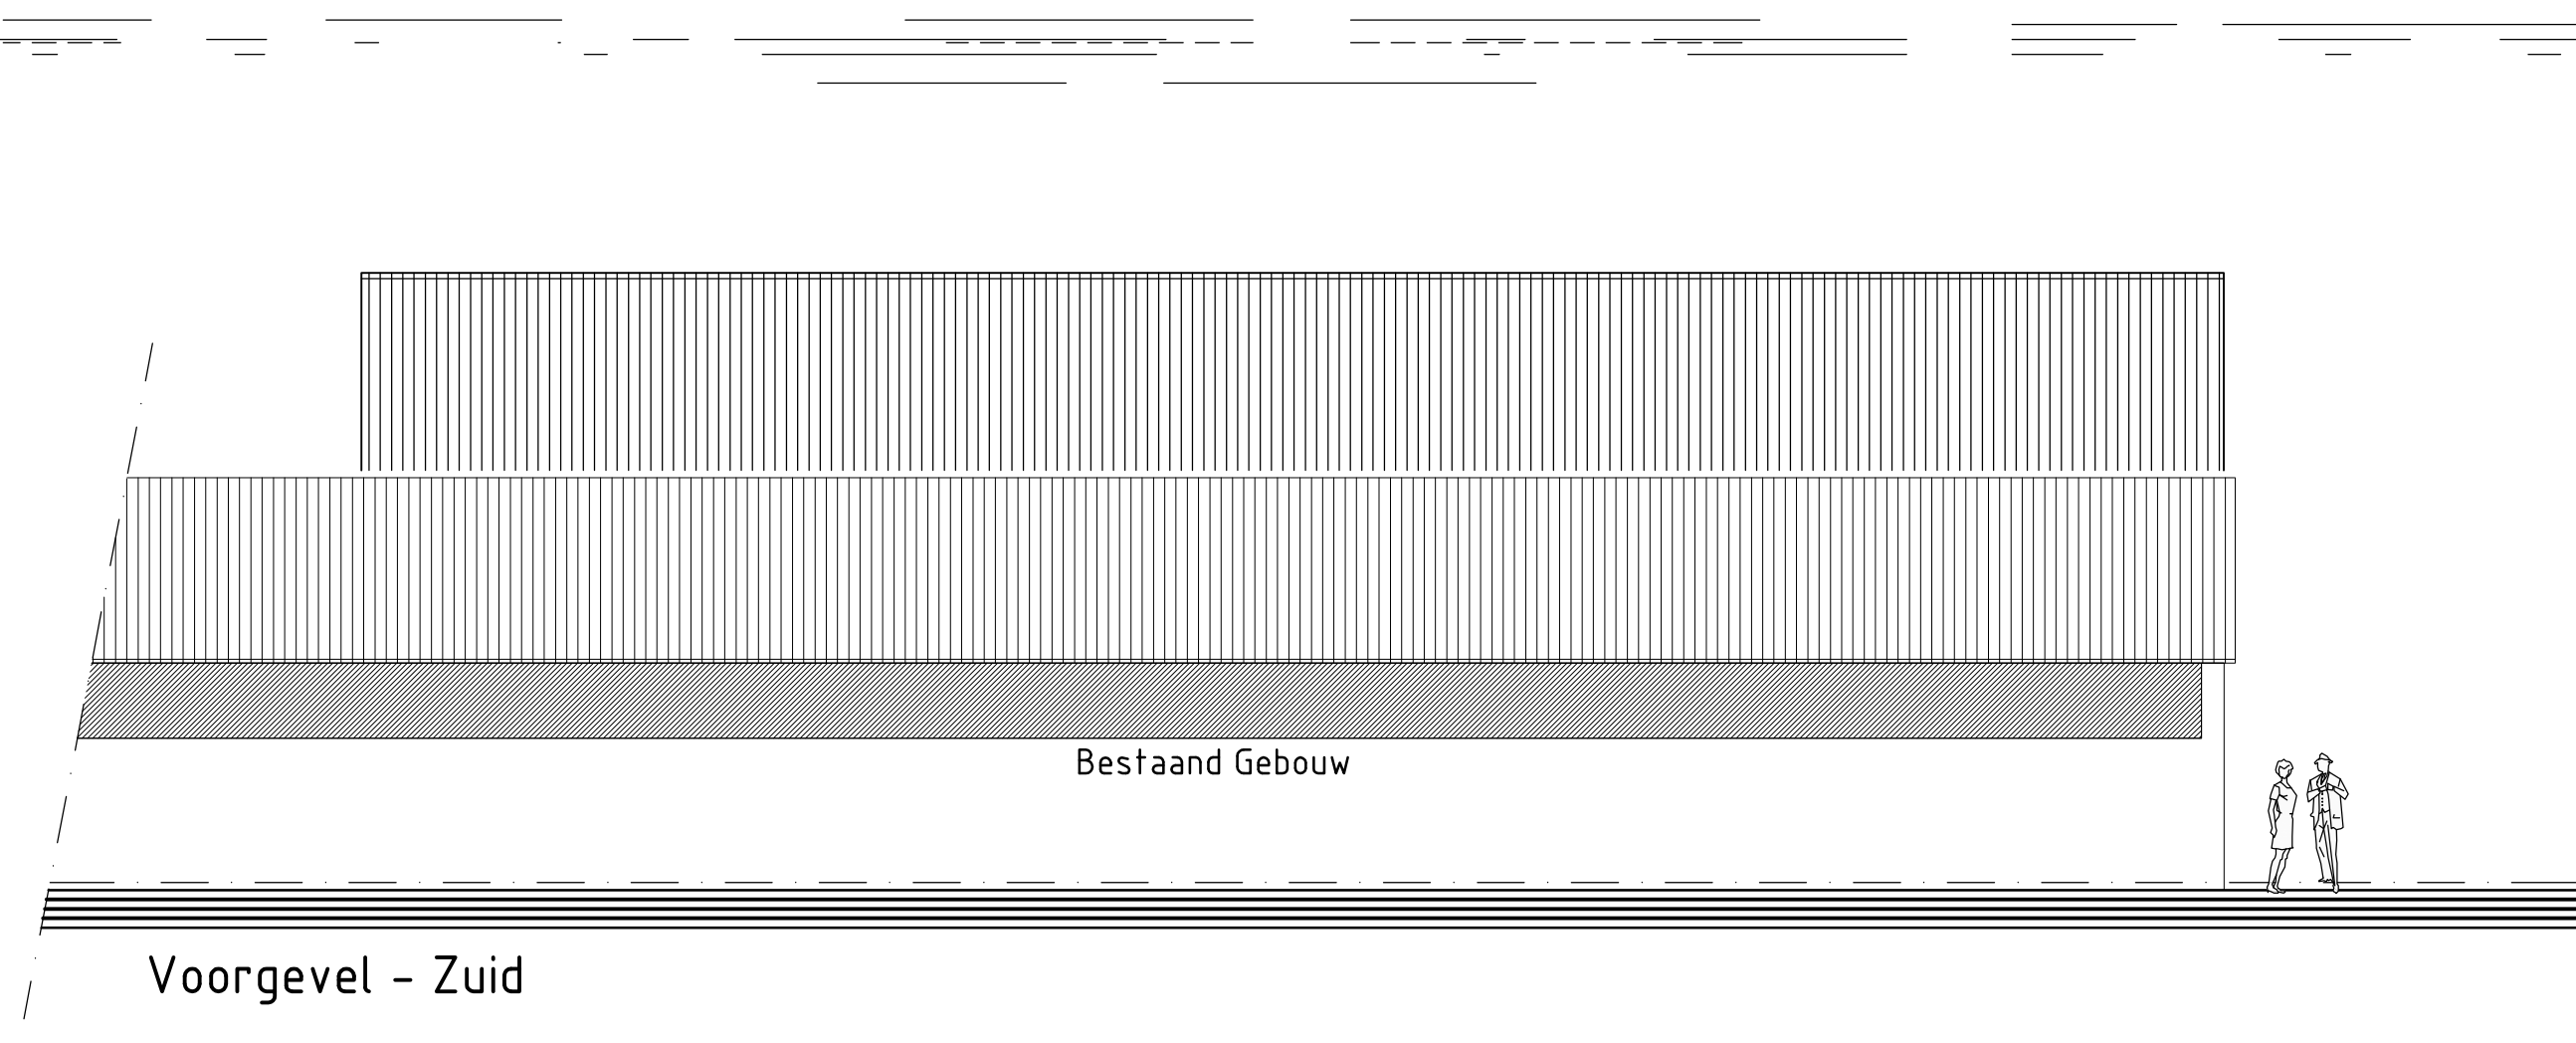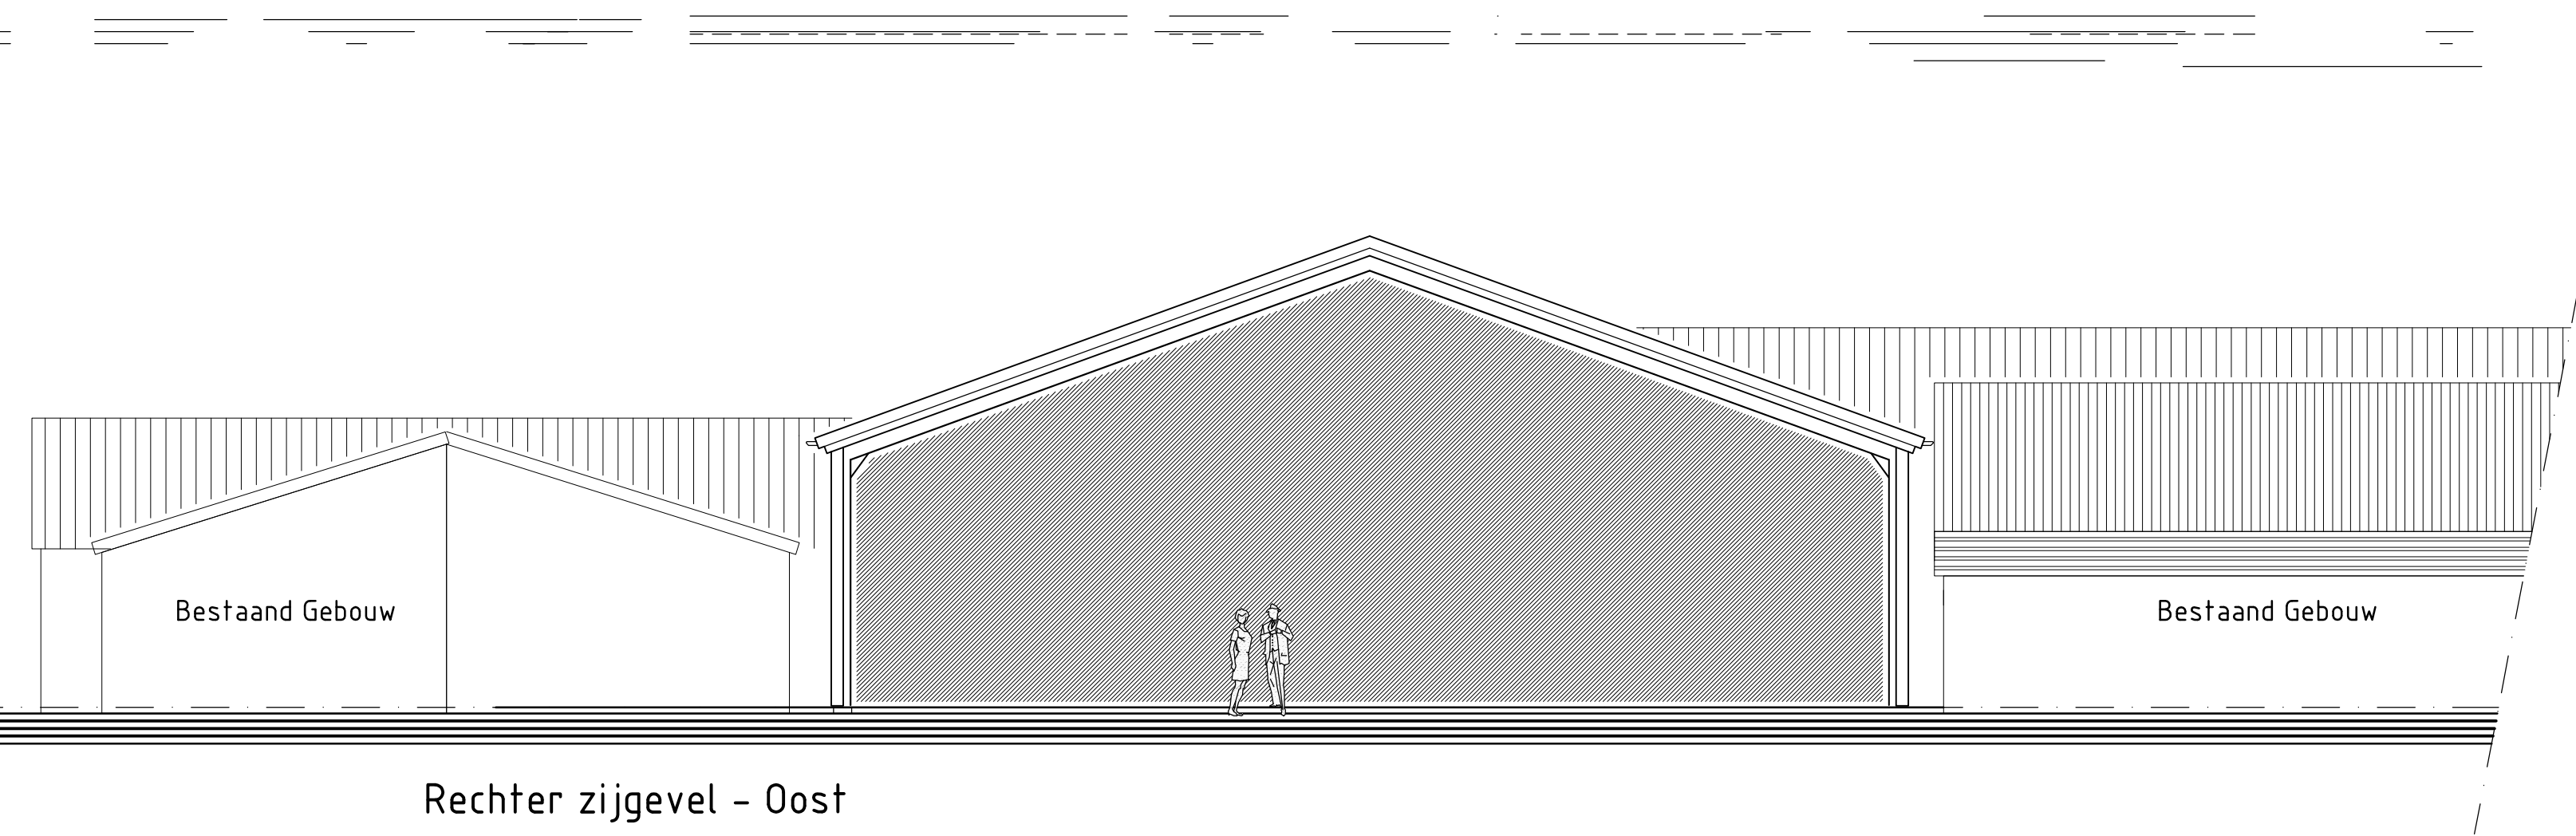

Onderdeel	Materiaal	Kleur
Gevelbekleding	Geprofileerd staalplaat	Donkergroen
Kozijnen	Kunststof	Wit
Deuren	Kunststof	Donkergroen
Dakbedekking	Gegolfd vezelcementplaat	Zwart
Windveren	Gezet staalplaat	Zwart
Goten	Staalplaat	Natuur
Hemelwaterafvoer	PVC	Grijs

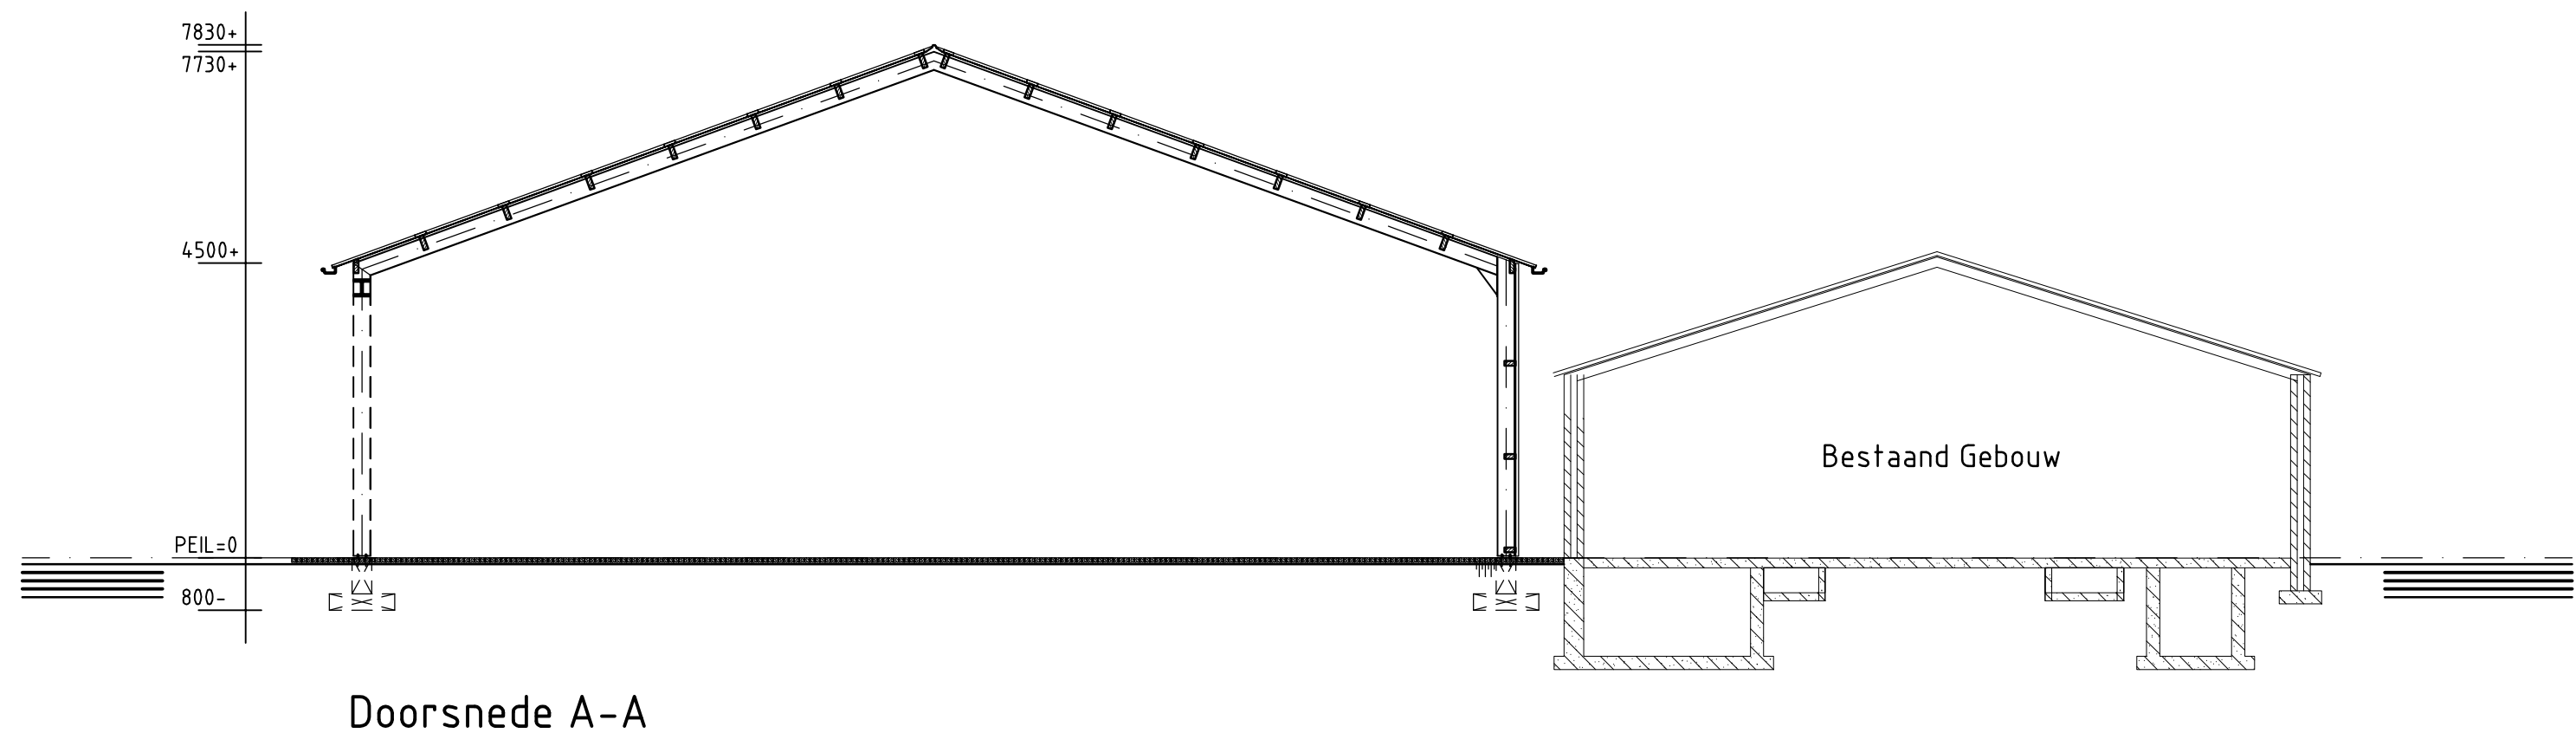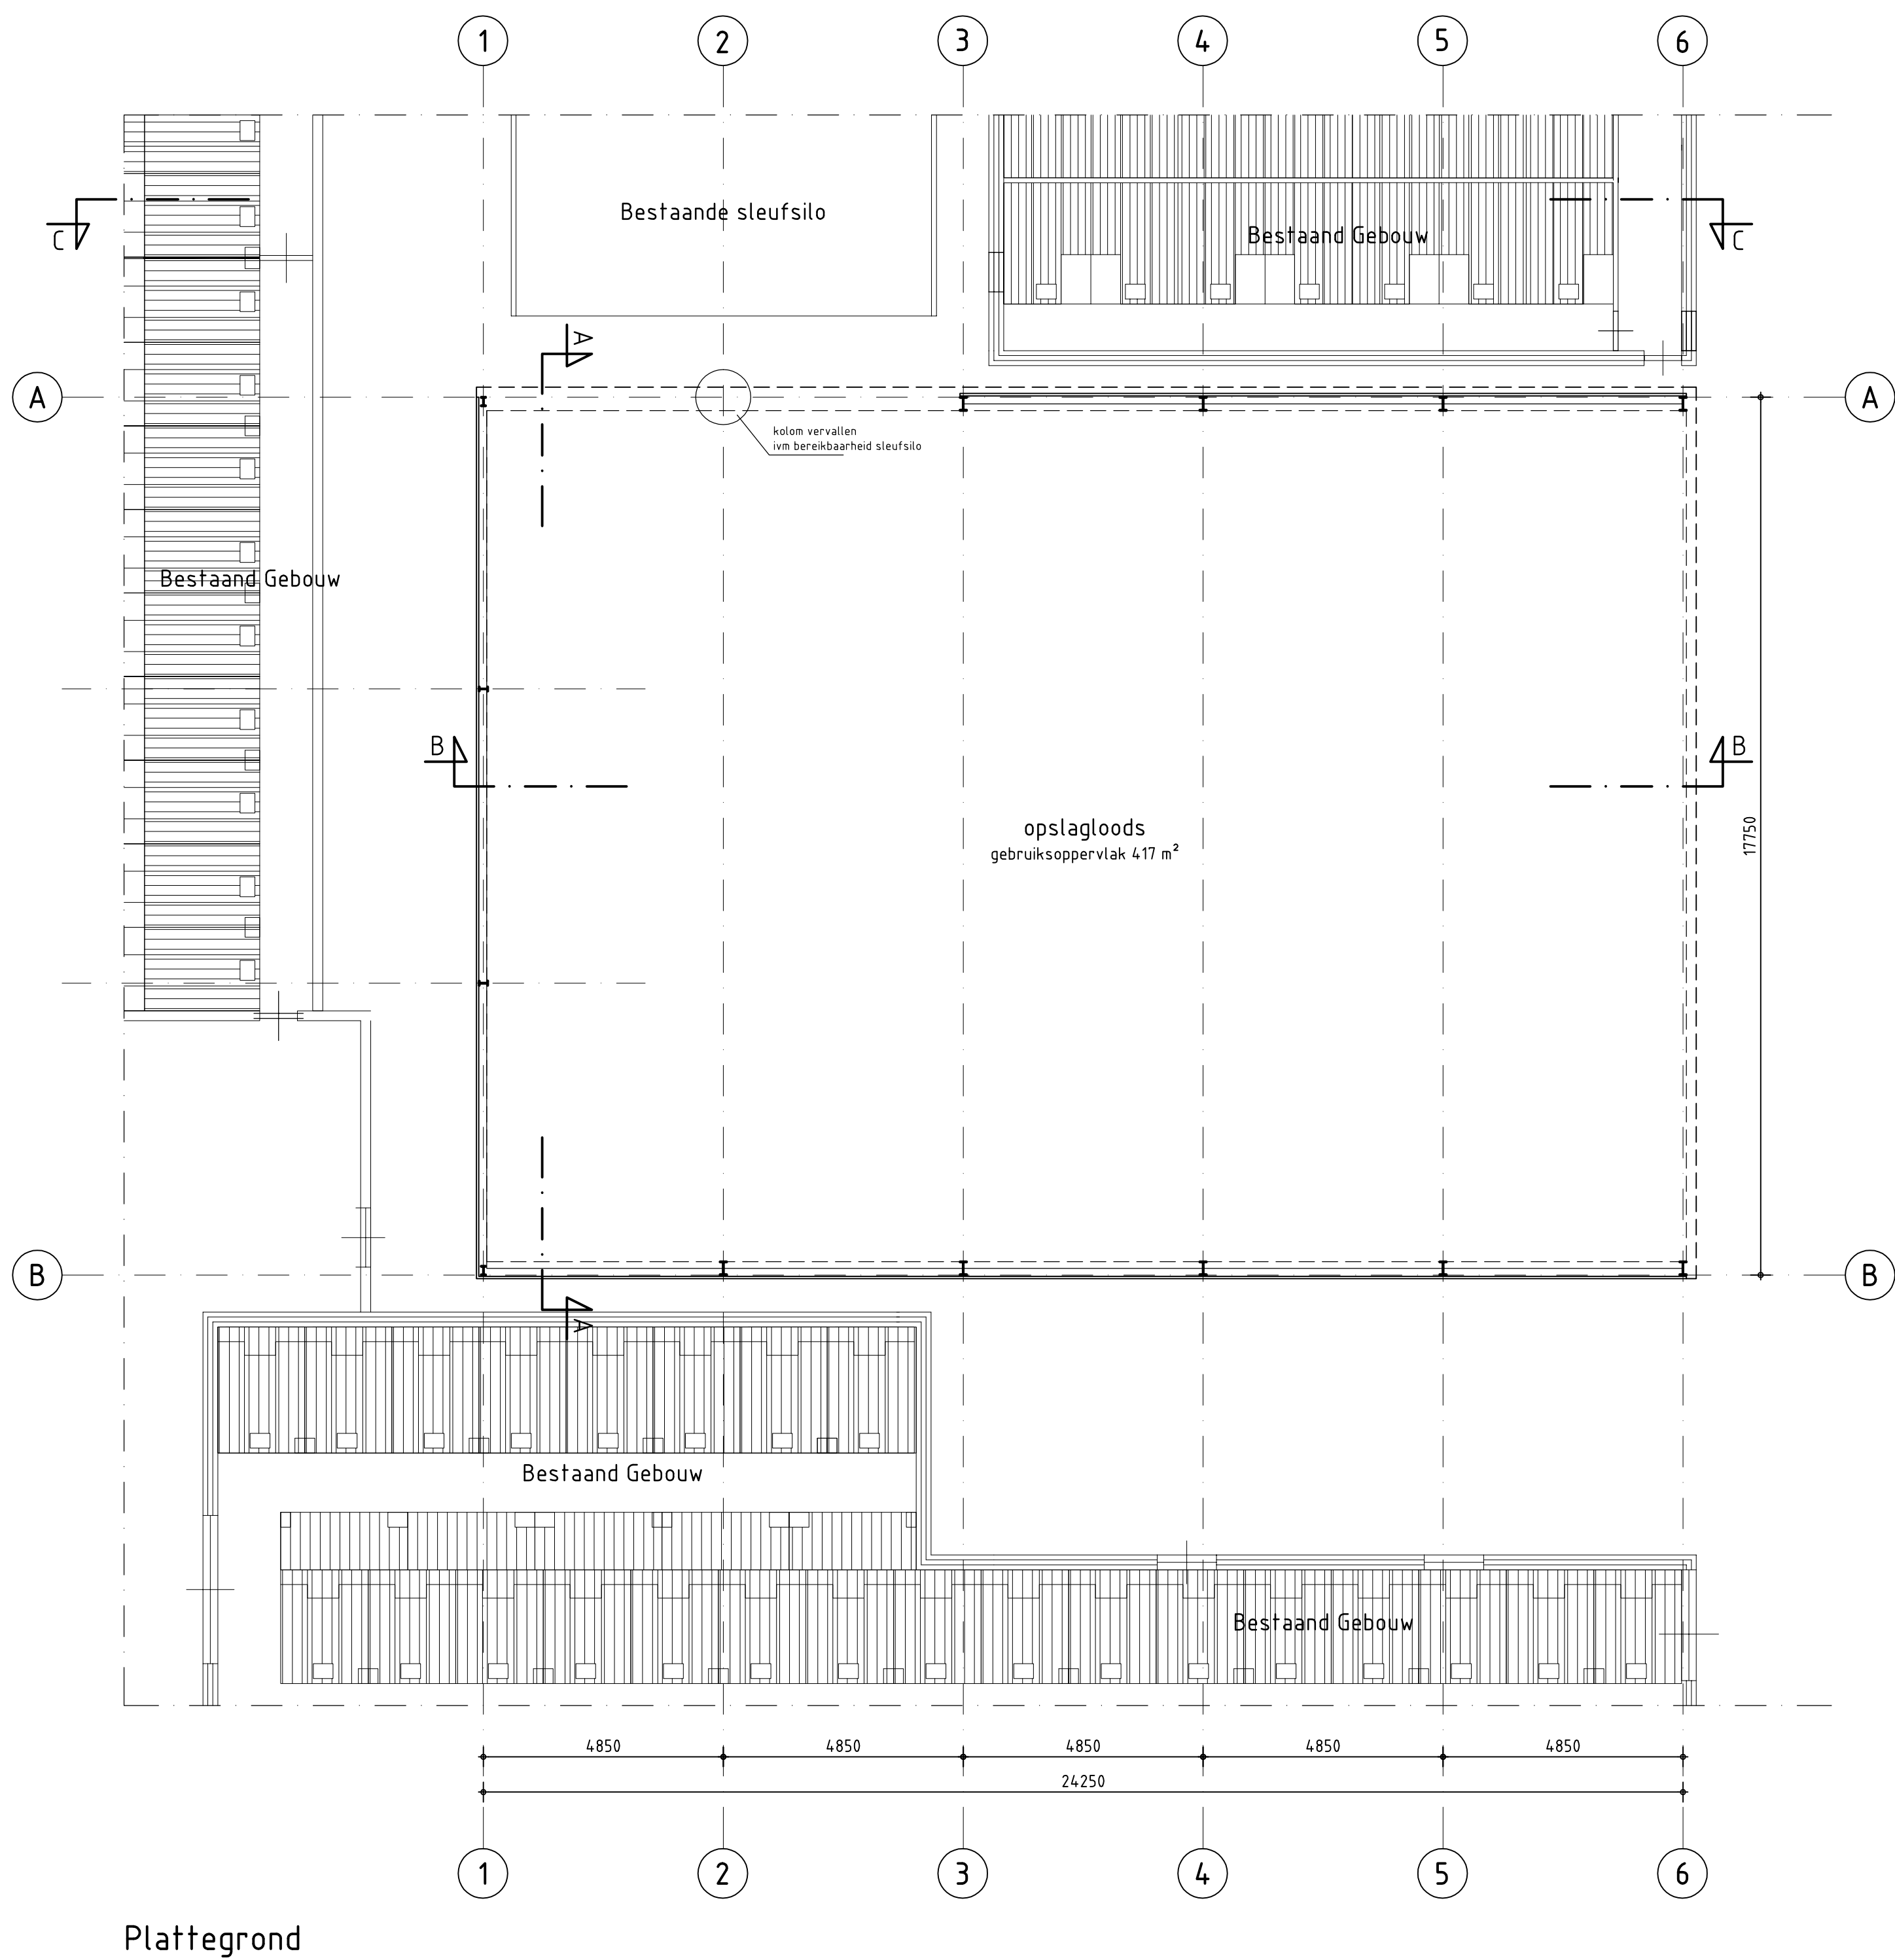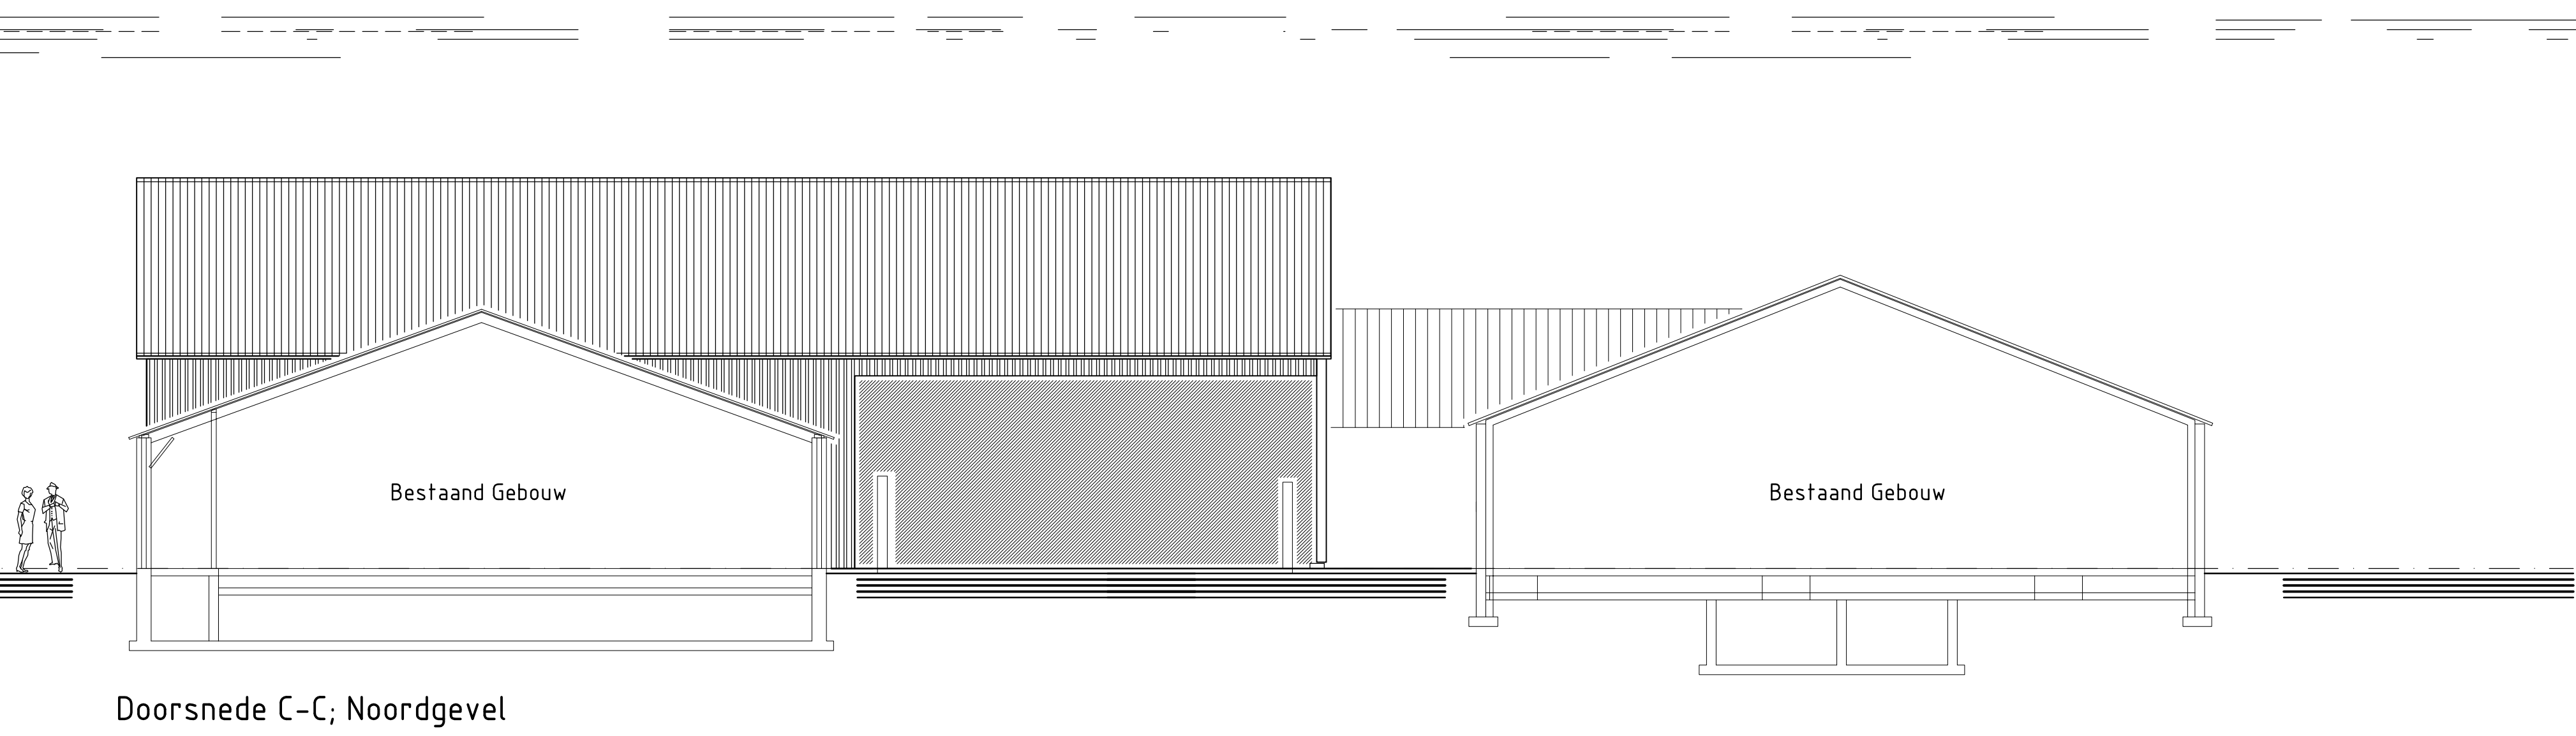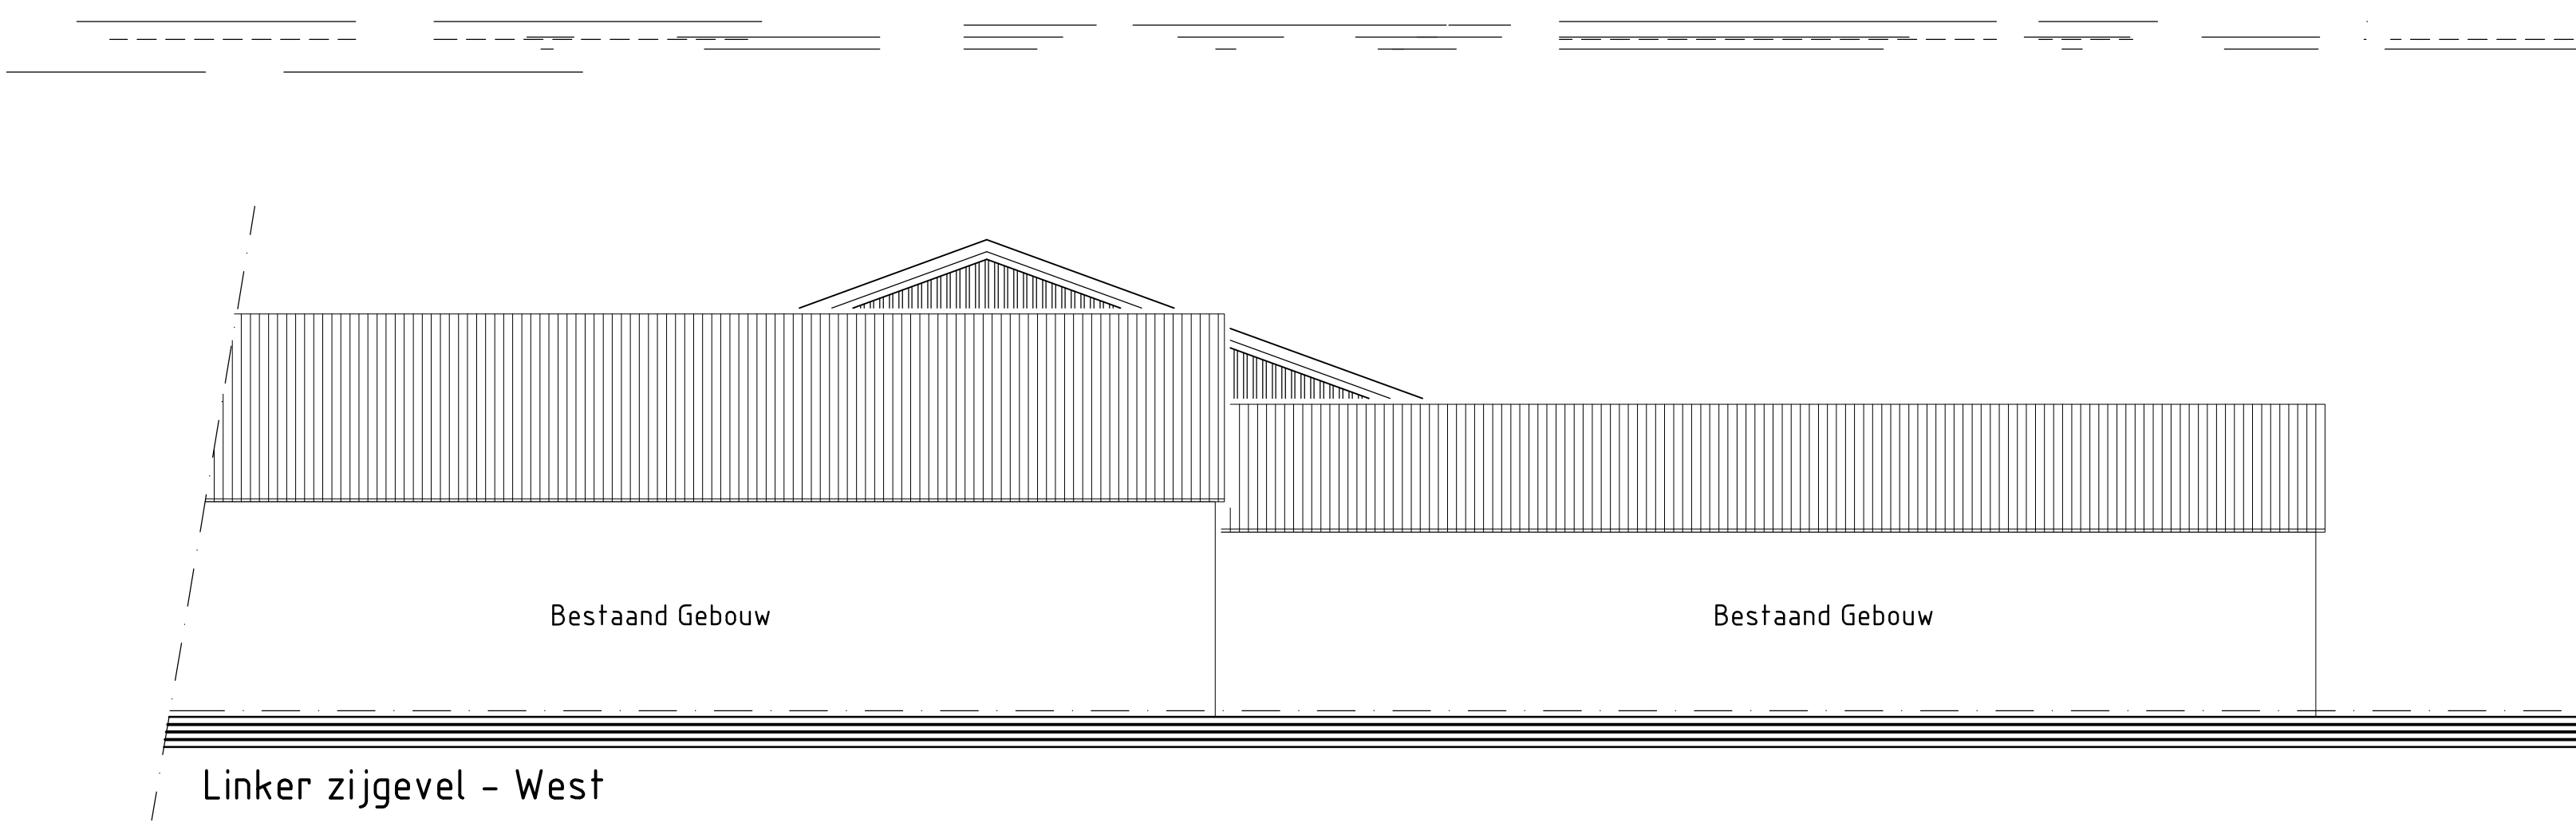

Brandcompartimentering

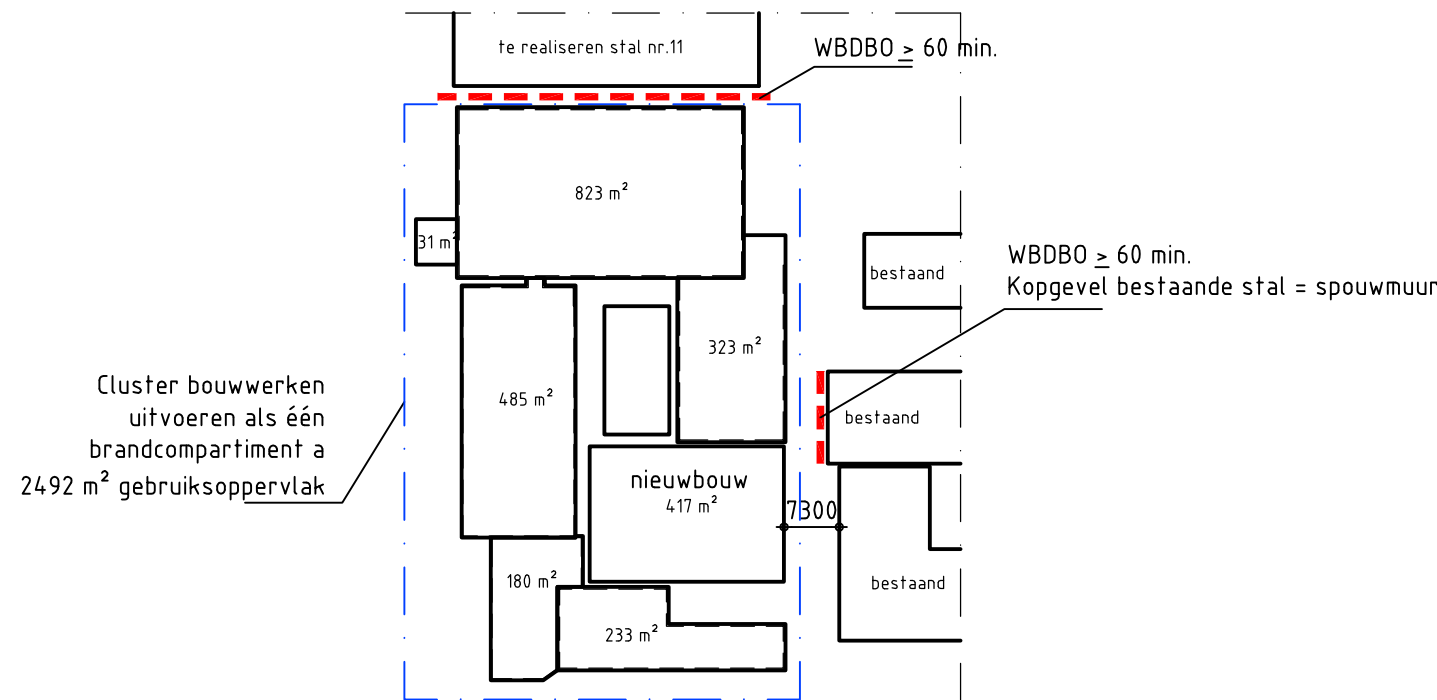

Brandcompartiment te voldoen aan eisen volgens afdeling 2.10 van het bouwbesluit 2012

Alle nieuwe materialen dienen te voldoen aan brandklasse D volgens NEN-EN 13501-1
Alle nieuwe materialen dienen te voldoen aan rookklasse s2 volgens NEN-EN 13501-1
Tenzij de verzekering aanvullende voorwaarden stelt aan de brandklasse & rookgetal

Renvooi brandweer


vluchtroute/ loopafstanden
minder dan 1 persoon per 30 m² gebruiksovervlakte
loopafstand van ieder punt in gebruiksgedeelte tot uitgang
Subbrandcompartiment maximaal 60 meter

- Alle beton-, staal-, en hout- constructies volgens constructeurs
- Alle maten in millimeters
- Uitvoering vlg. standaard normering Bouwbesluit 2012
- Berekeningen volgens constructeur
- Gebruiksfunctie: industrieel functie
- Het verblijven van mensen is ondergeschikt
- Ten alle tijden minder dan 1 persoon per 30 m² gebruiksovervlakte aanwezig
- Dagnaat van alle deuren minimaal 850x2300 mm
- Een voorziening voor elektriciteit voldoet aan afdeling 6.2 van het bouwbesluit 2012
- Afvoer van huishoudelijk afvalwater en hemelwater voldoet aan afdeling 6.4 van het bouwbesluit 2012
- Stroomverdeelkast in bestaand gebouw
- Installaties uitvoeren door Komo-install gecertificeerde installateurs
- Materialen verwerken vlg. richtlijnen leverancier

Behoort bij besluit van burgemeester en wethouders van de gemeente Oss.

d.d. 28 apr. 2014
Namens de heer,
De directeur van de dienst Publiekszaken.
Voor deze,

Ing. J.L.A.M. Jacobs.
Teamleider van de afdeling Vergunningen,
Toezicht en Handhaving.

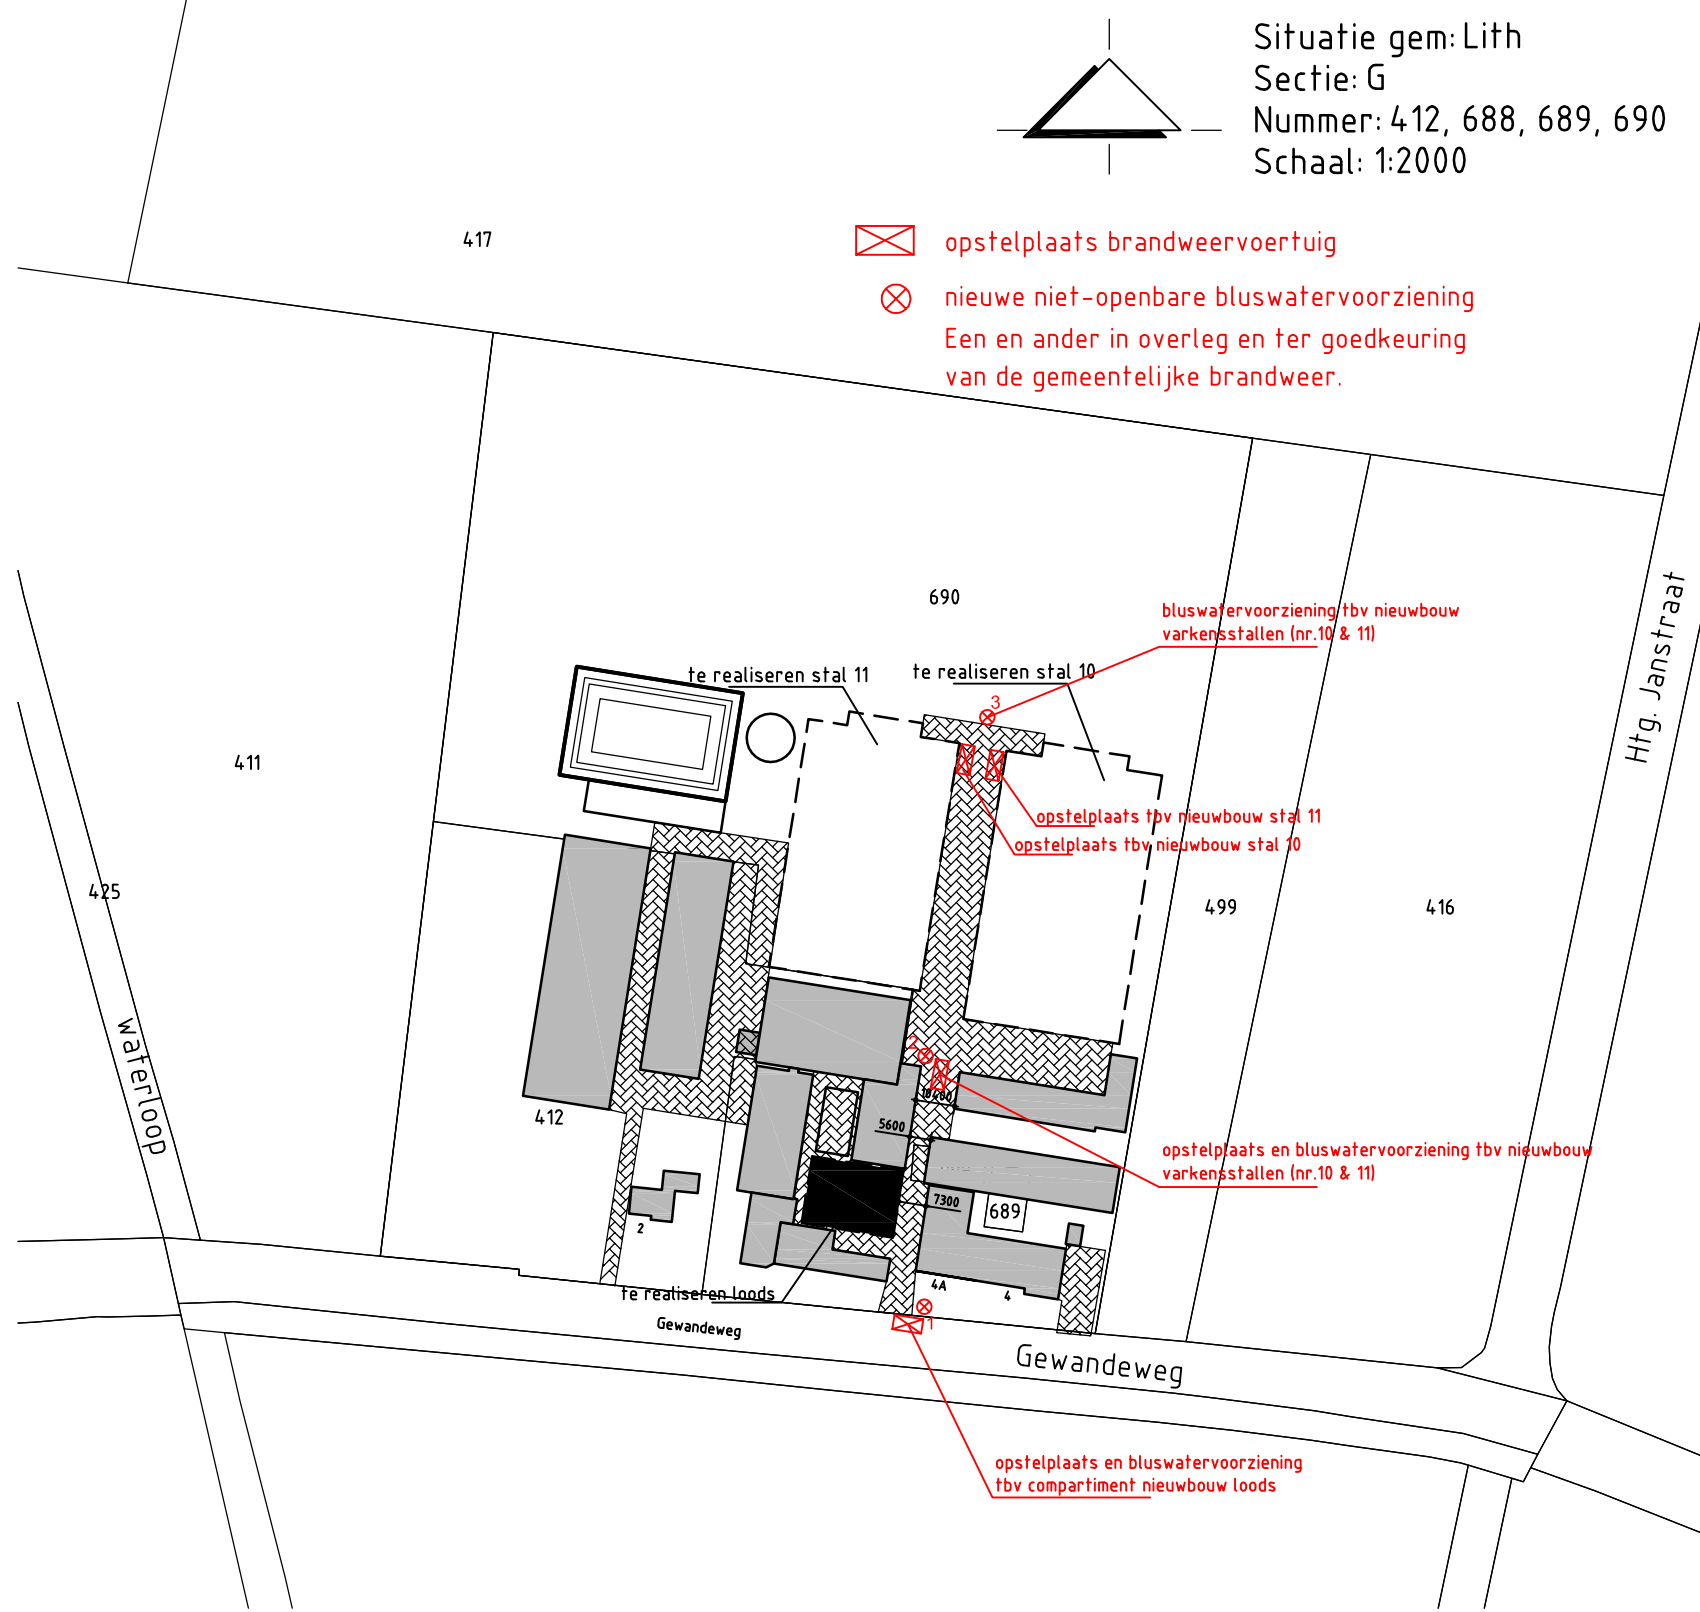

Onderwerp: Nieuwbouw loods, nr.9
Plattegrond, gevels, doorsnede, situatie aan de Gewandeweg 2 en 4 te Lith
Opdrachtgever: Mts. AJW, HM en JJ van Lamoer
Gewandeweg 2
5397 LN, Lith


Adviesbureau
Van Gerwen V.O.F.

gewijzigd: 16-10-2013
tek. nr.: **B9.1**
datum: 09-09-2013
schaal: 1:100
formaat: A0
getekend: JL
projectleider: JL


Gemeente Oss
Bouwen, Wonen en Milieu
Datum: 16-okt-2013
Dossiernr.: 30 W 7461

Dit tekening is van Adviesbureau Van Gerwen VOF en mag zonder onze schriftelijke toestemming niet worden verspreid, gepubliceerd, of anderszins gebruikt.


Bijlage 4: Doorsneden stal nr.10

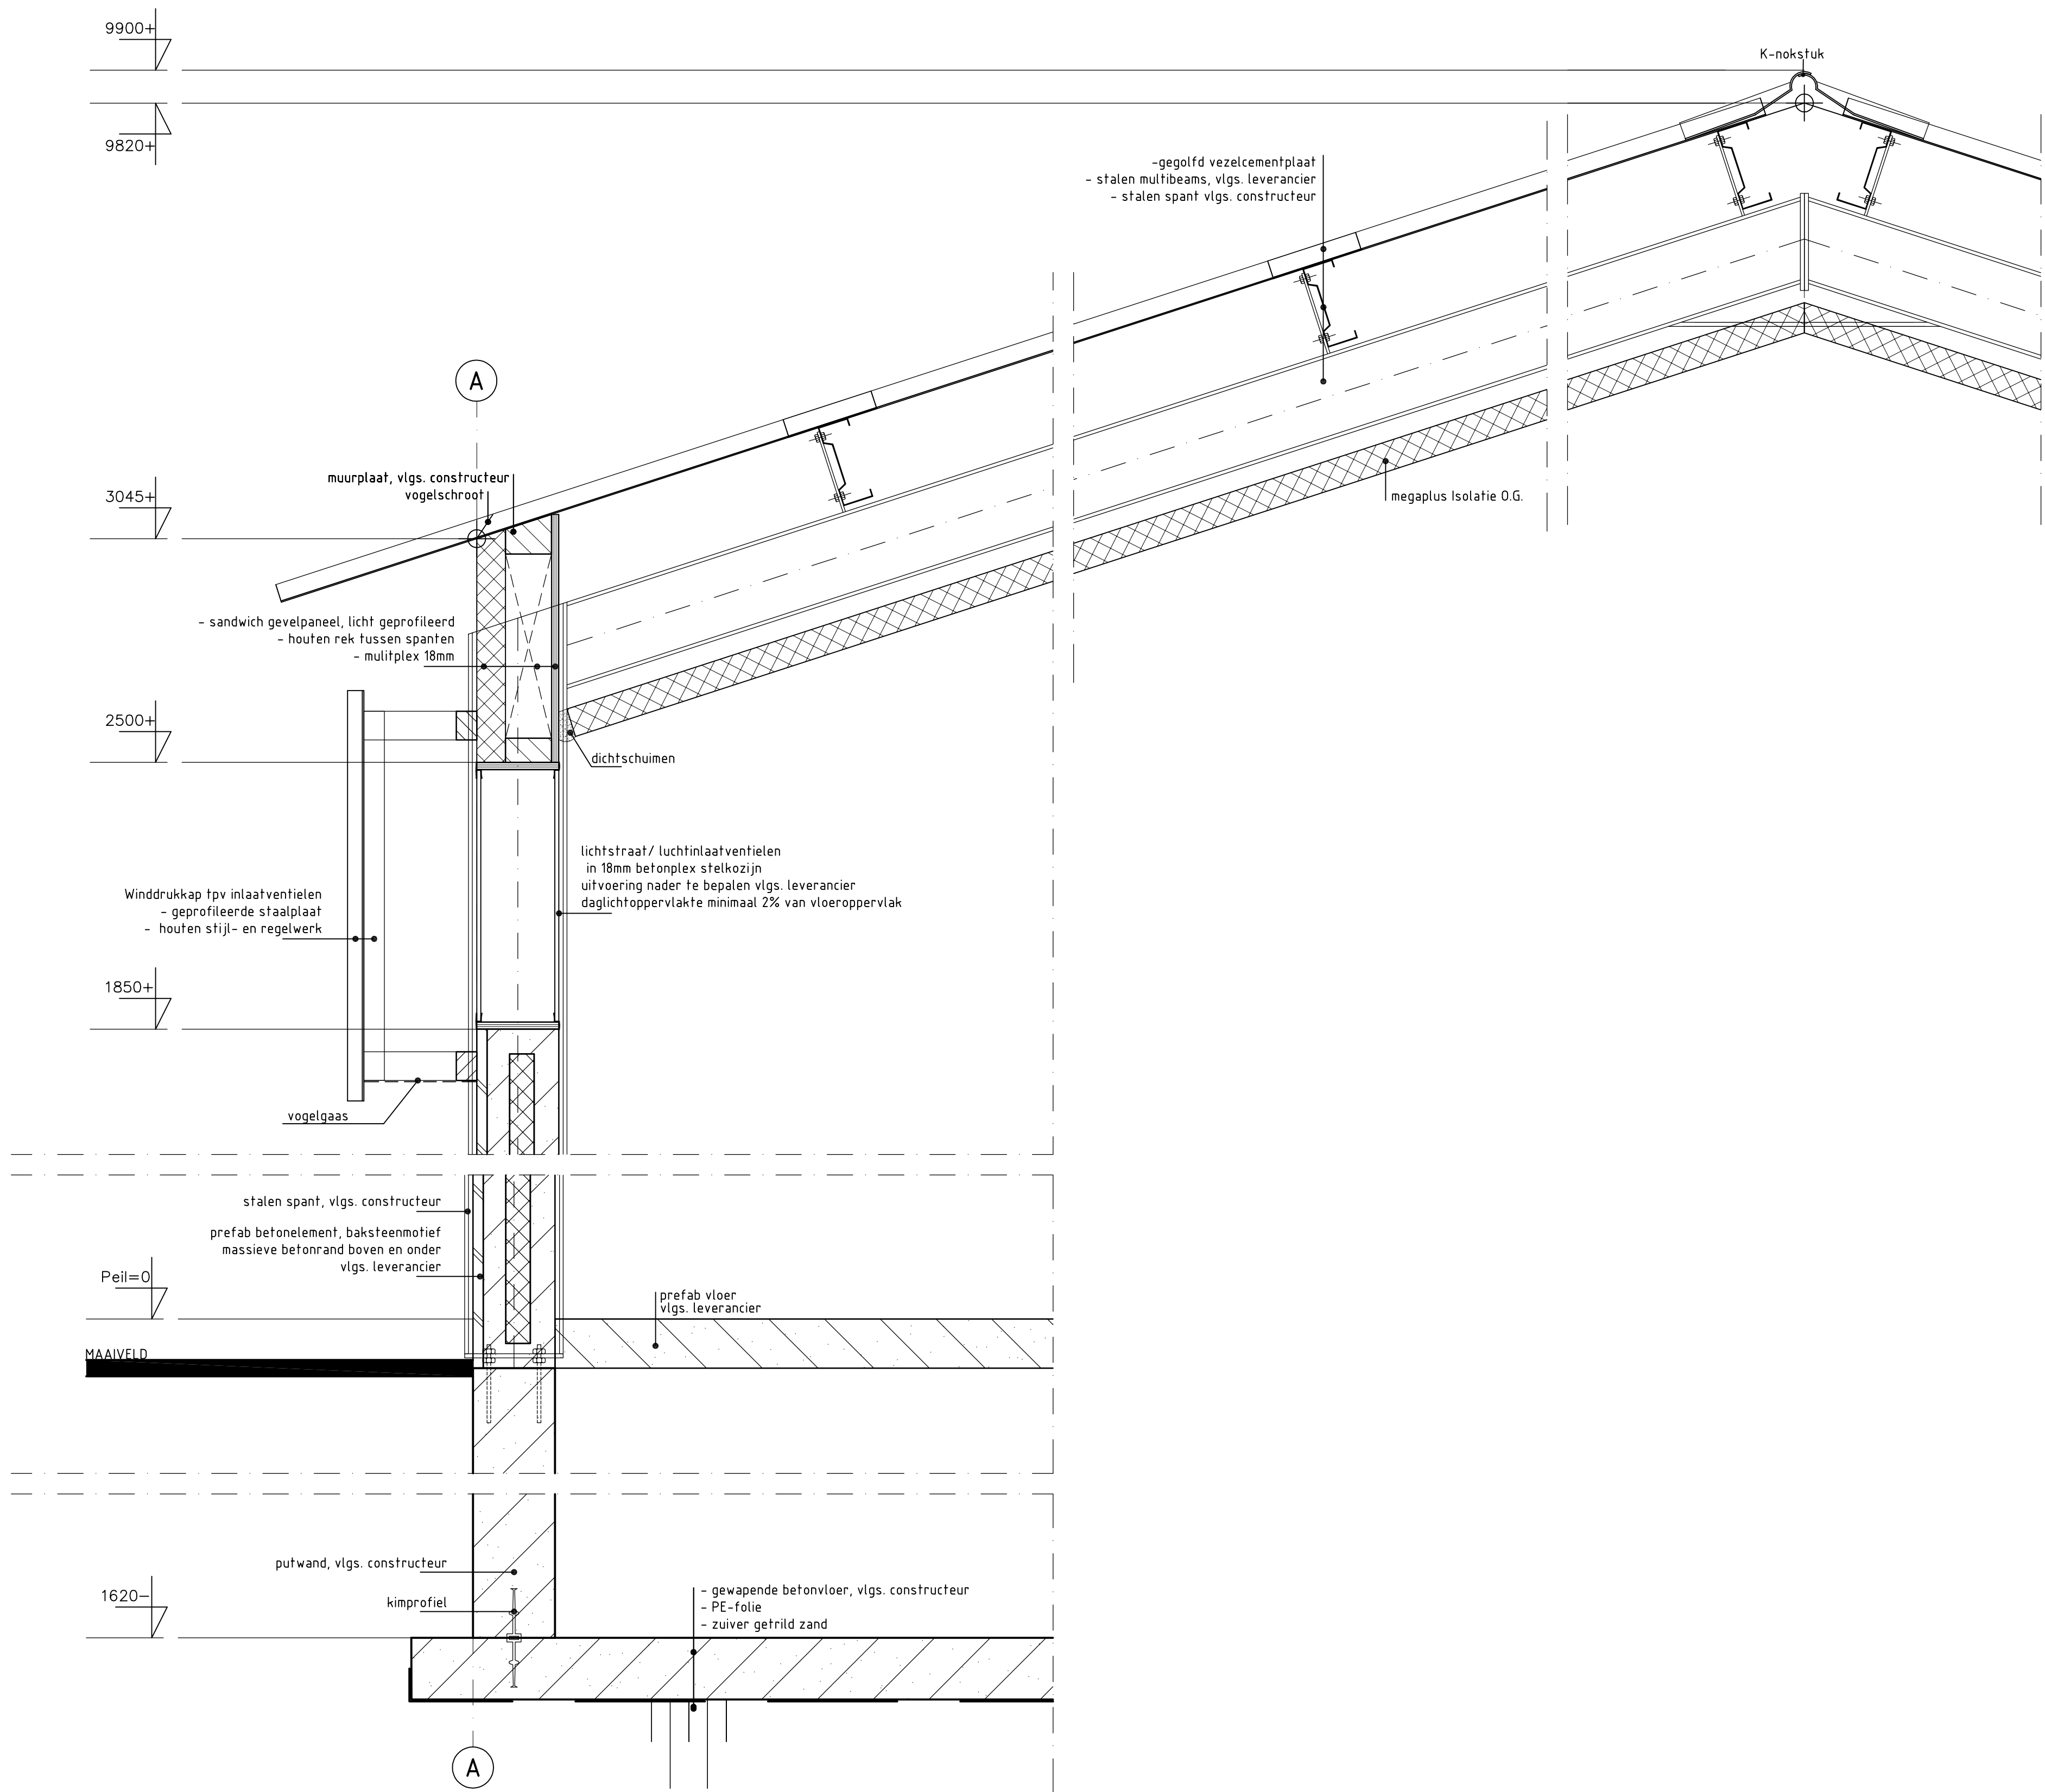

Doorsnede A-A; schaal 1:10

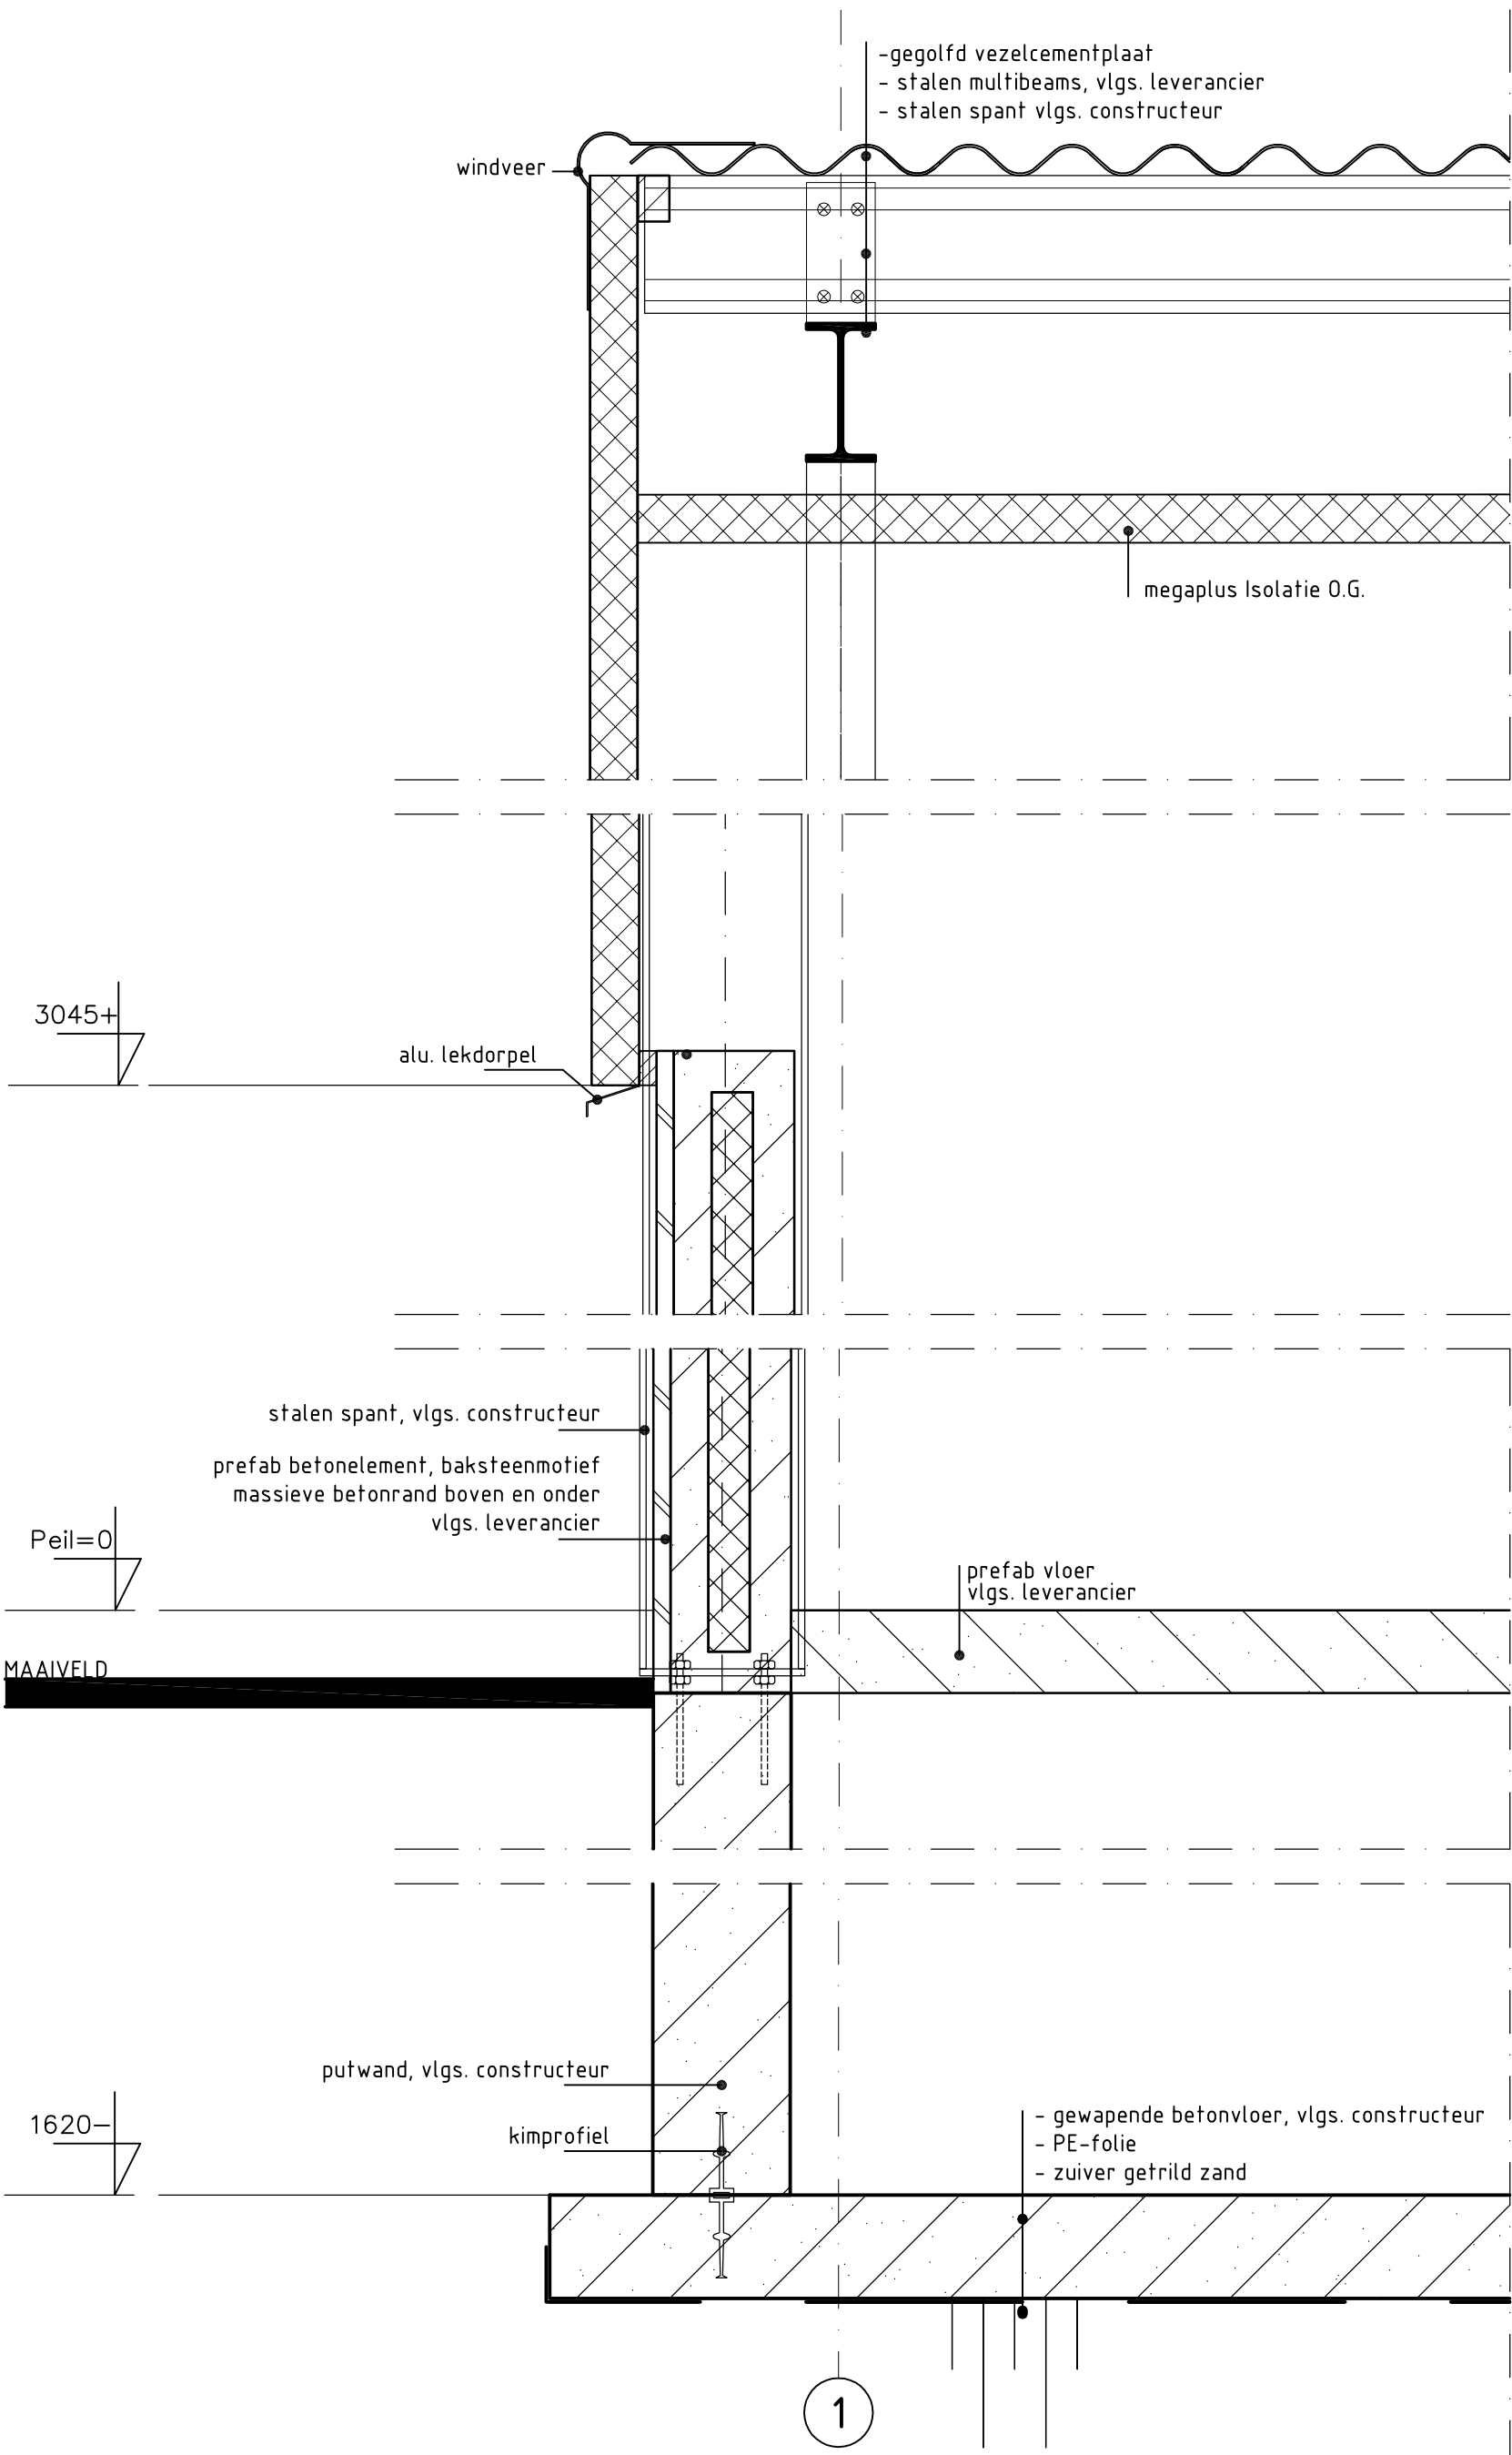

Doorsnede B; schaal 1:10

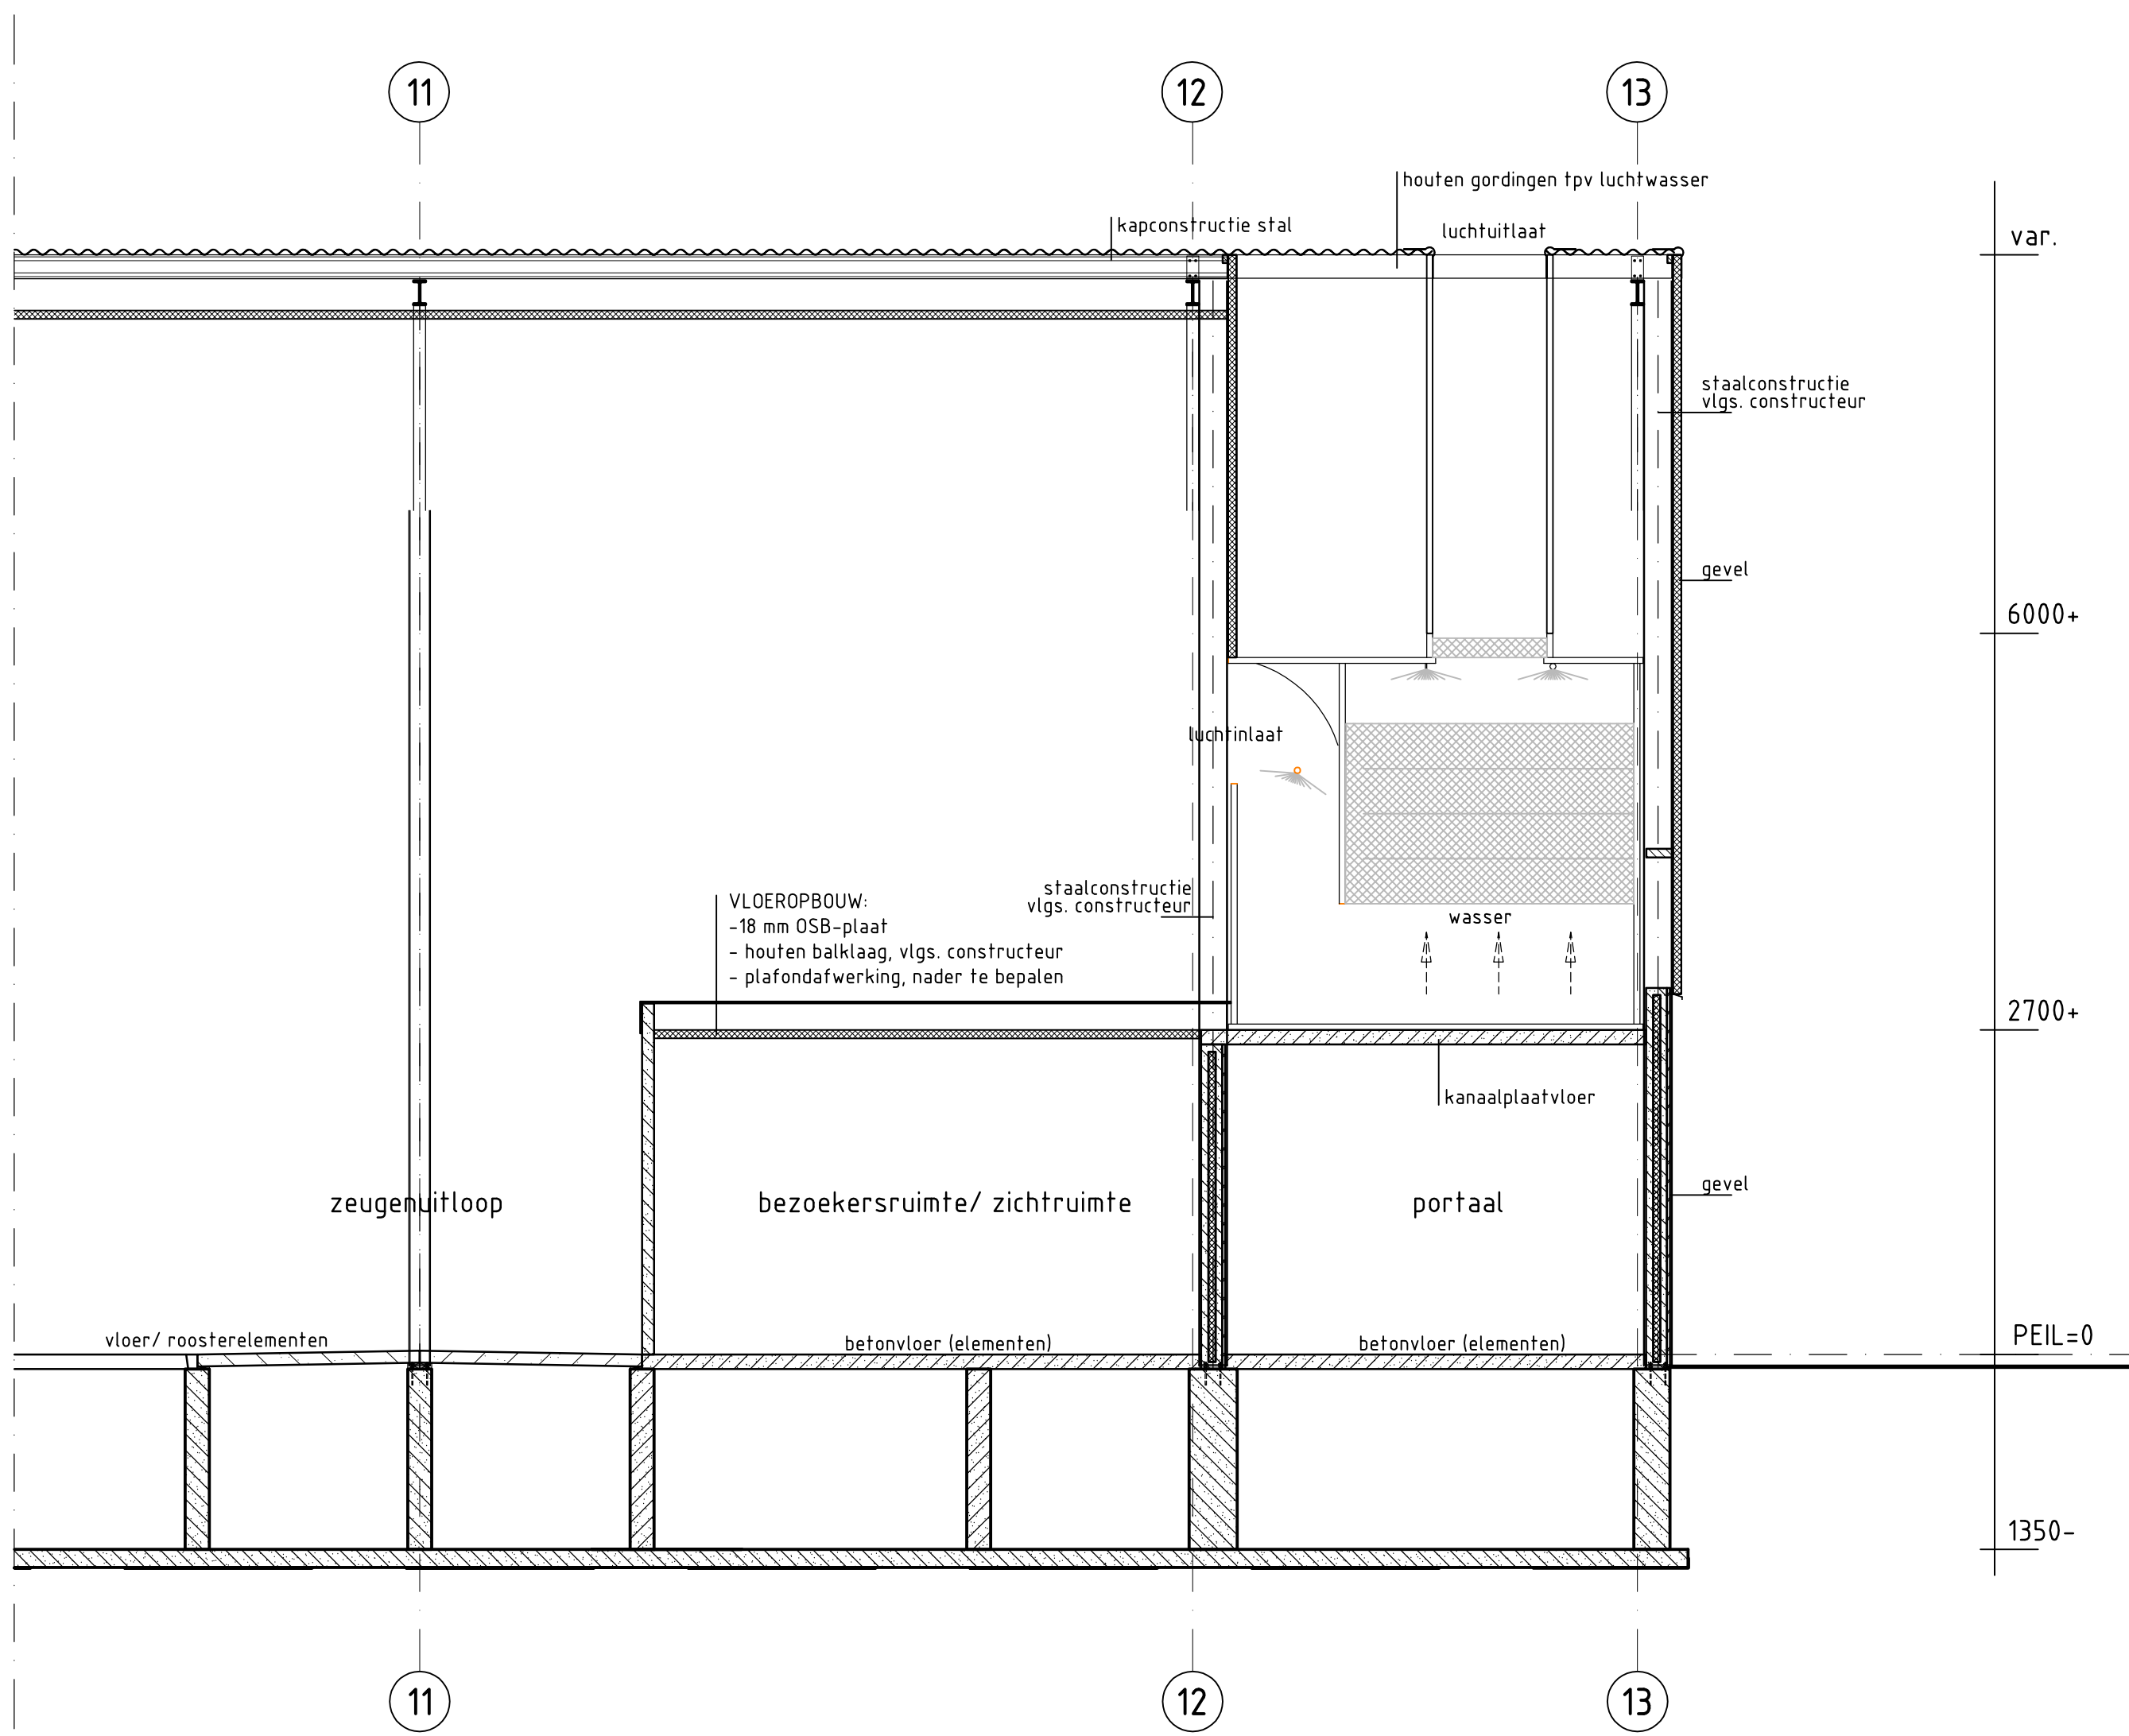

Doorsnede B-B; schaal 1:50

Behoort bij besluit van burgemeester en wethouders van de gemeente Oss.

d.d. 28 apr. 2014
Namens dezen,
De directeur van de dienst Publiekszaken.
Voor deze,

Ing. J.L.A.M. Jacobs.
Teamleider van de afdeling Vergunningen,
Toezicht en Handhaving.

GEMEENTE **Oss** Bouwen, Wonen en Milieu
Datum: **4-9-2013**
Dossiernr.: **30 W 7461**

Onderwerp: Nieuwbouw varkensstal, nr.10
Details A-A & B, doorsnede wasser
aan de Gewandeweg 2 en 4 te Lith
Opdrachtgever: Mts. AJW, HM en JJ van Lamoen
Gewandeweg 2
5397 LN, Lith

Adviesbureau
Van Gerwen V.O.F.

Helmroden 10 5375 AH REEK Postbus 22 5410 AA ZEELAND Tel: 0486-432160 Fax: 0486-432238 info@vangervenadvies.nl



tek. nr.: **B10.5**
datum: 04-09-2013
schaal: 1:100
formaat: 840x840
getekend: JL
projectleider: JL

Deze tekening is van Adviesbureau Van Gerwen VOF en mag zonder onze schriftelijke toestemming niet worden bewerkt, gekopieerd, of verspreid.