



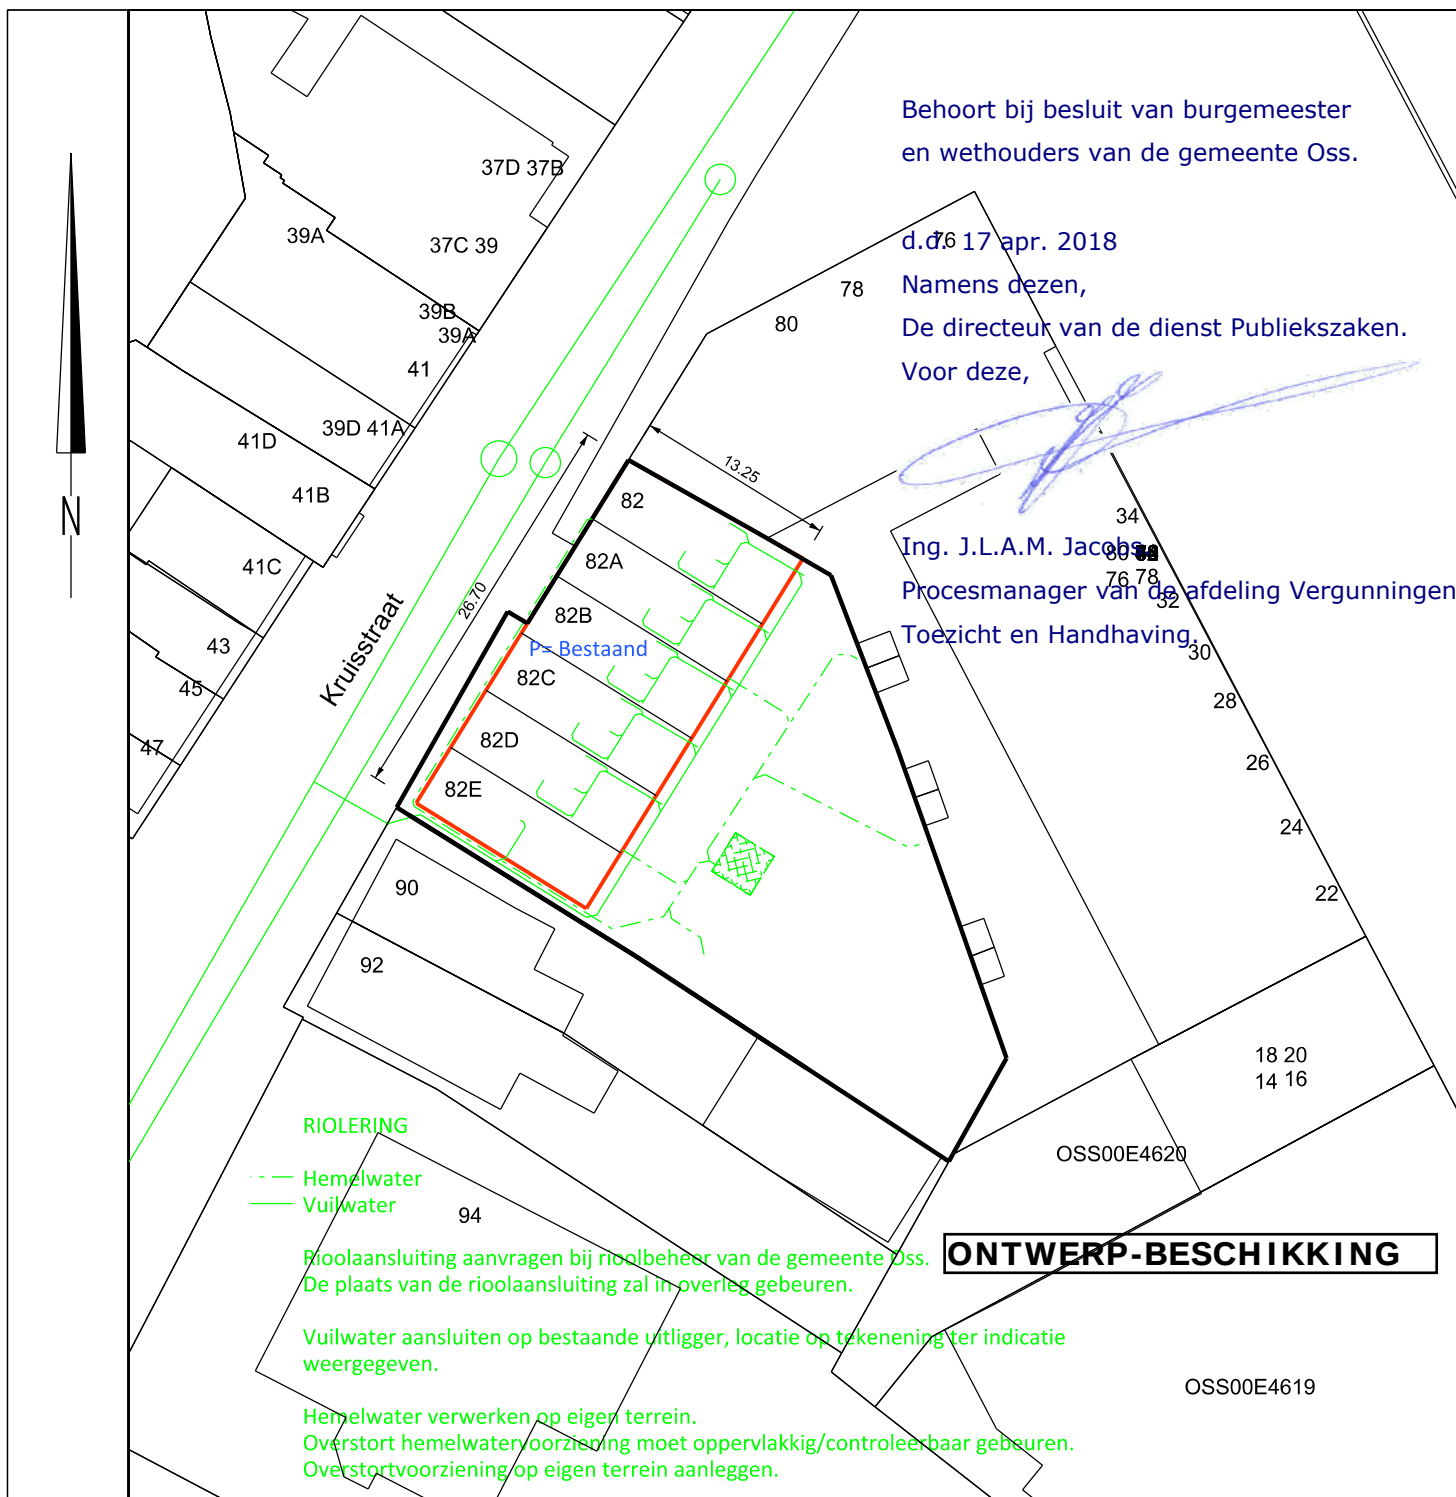

SITUATIETEKENING BETREFFENDE BOUWWERK VAN				Bouwbedrijf Wagemakers B.V. Galliersweg 21, 5349 AT Oss			
PERCEEL GELEGEN AAN		Kruisstraat		HUISNR. 82 t/m 86E			
KAD.GEGEVENS		BOUWWERK 17 appartementen				wijziging (met omschr.)	datum
KAD.GEM. Oss SECTIE E PERC.NR. 923-2608-2786-2871 	getekend: T.Ruijs		gez. IB	gez. VR	A		
	datum: 21-12-2107				B		
	P beg.grondvloer t.o.v. NAP ✓ weghoogte ✓ toek.weghoogte HA huisaansluiting op 0.70 m beneden erfgrenshoogte (B.O.B.) ATTENTIE: Afwijking van deze situatietekening is geheel voor risico en verantwoording aanvrager. art. 4.4 bouwverordening			C			
				D			
				E			
				opmerkingen  een parkeerplaats op eigen terrein verplicht			
SCHAAL 1 : 500		W-NUMMER 31376		GIBORVS			tek.nr. W 31376

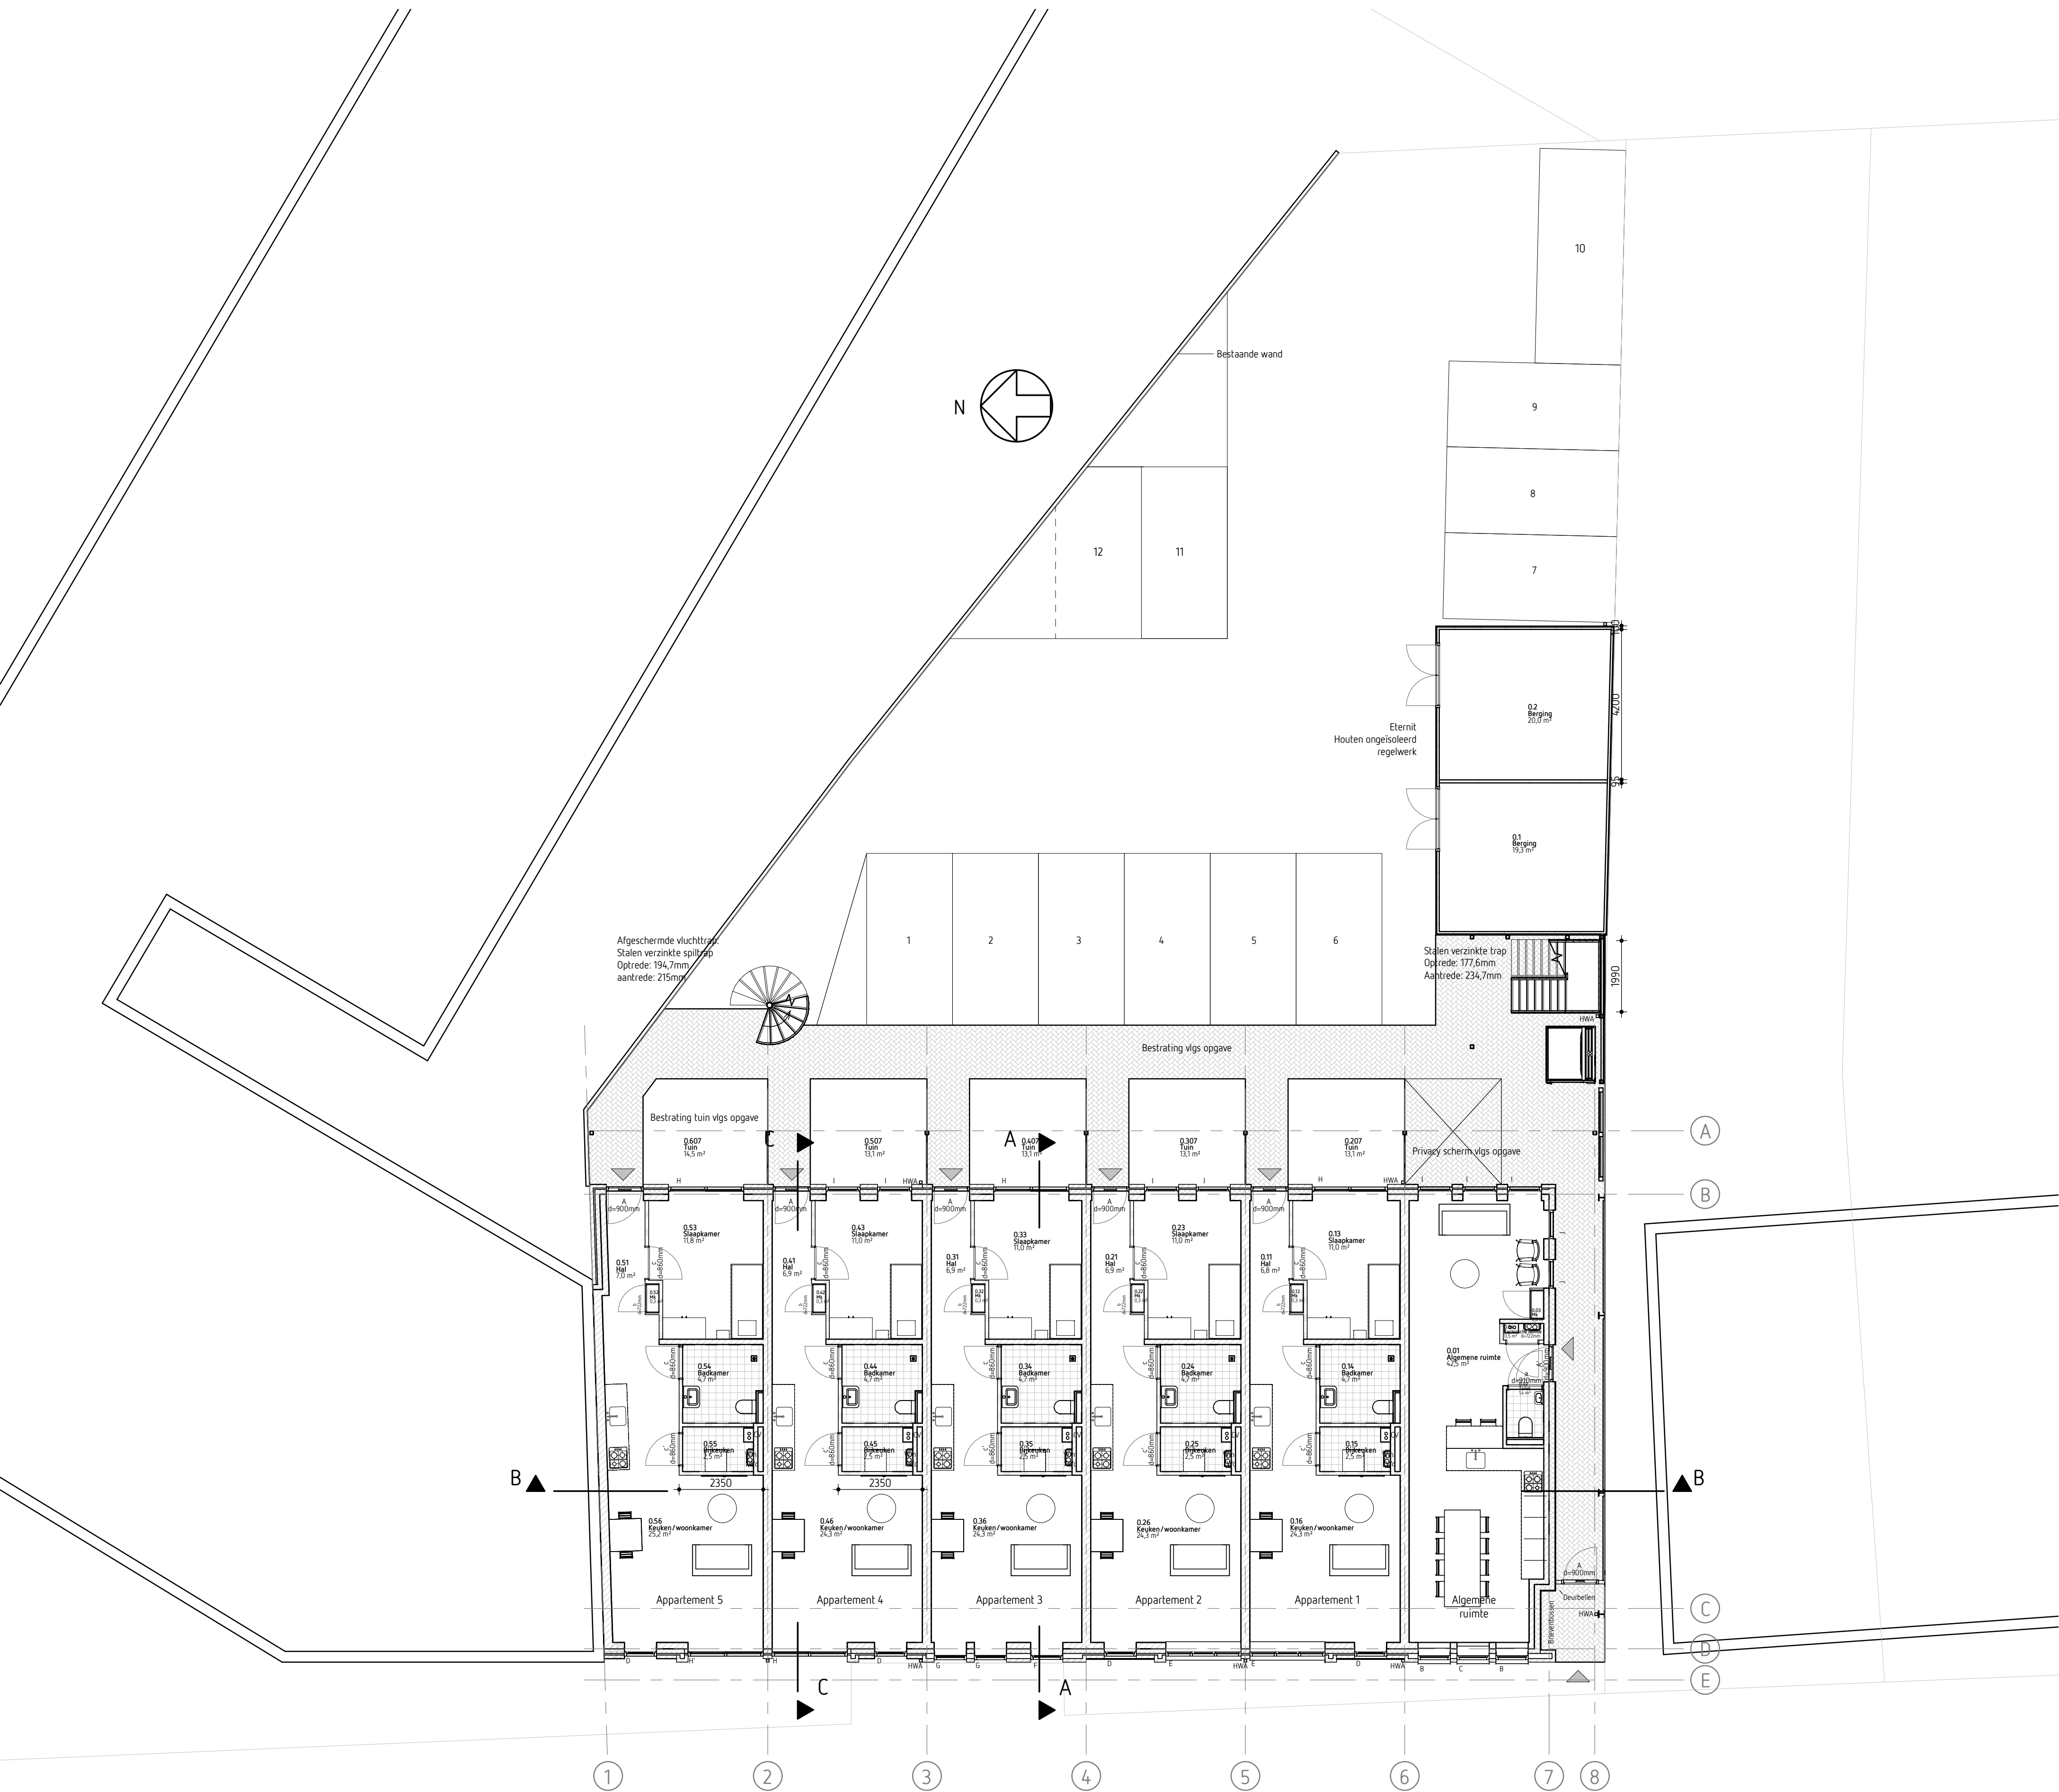

Situatie

GEMEENTE Oss	Vergunningen, Toezicht en Handhaving
Datum:	18 januari 2018
Dossiernr.:	30 W 31376

Behoort bij besluit van burgemeester en wethouders van de gemeente Oss.


d.d. 17 apr. 2018
Namens dezen,
De directeur van de dienst Publiekszaken.
Voor deze,

Ing. J.L.A.M. Jacobs.
Procesmanager van de afdeling Vergunningen,
Toezicht en Handhaving.


ONTWERP-BESCHIKKING

Wijziging	Datum	Omschrijving	Getekend
A	15-11-2017	Divers	LVB
B	18-01-2018	Divers	LVB


OPDRACHTGEVER:	Bouwbedrijf Wagemakers Galliersweg 21 5340 AE Oss
PROJEKT:	Nieuwbouw appartementen Kruisstraat 88 5341 HG Oss
PLANFASE:	Bestektekening Situatie

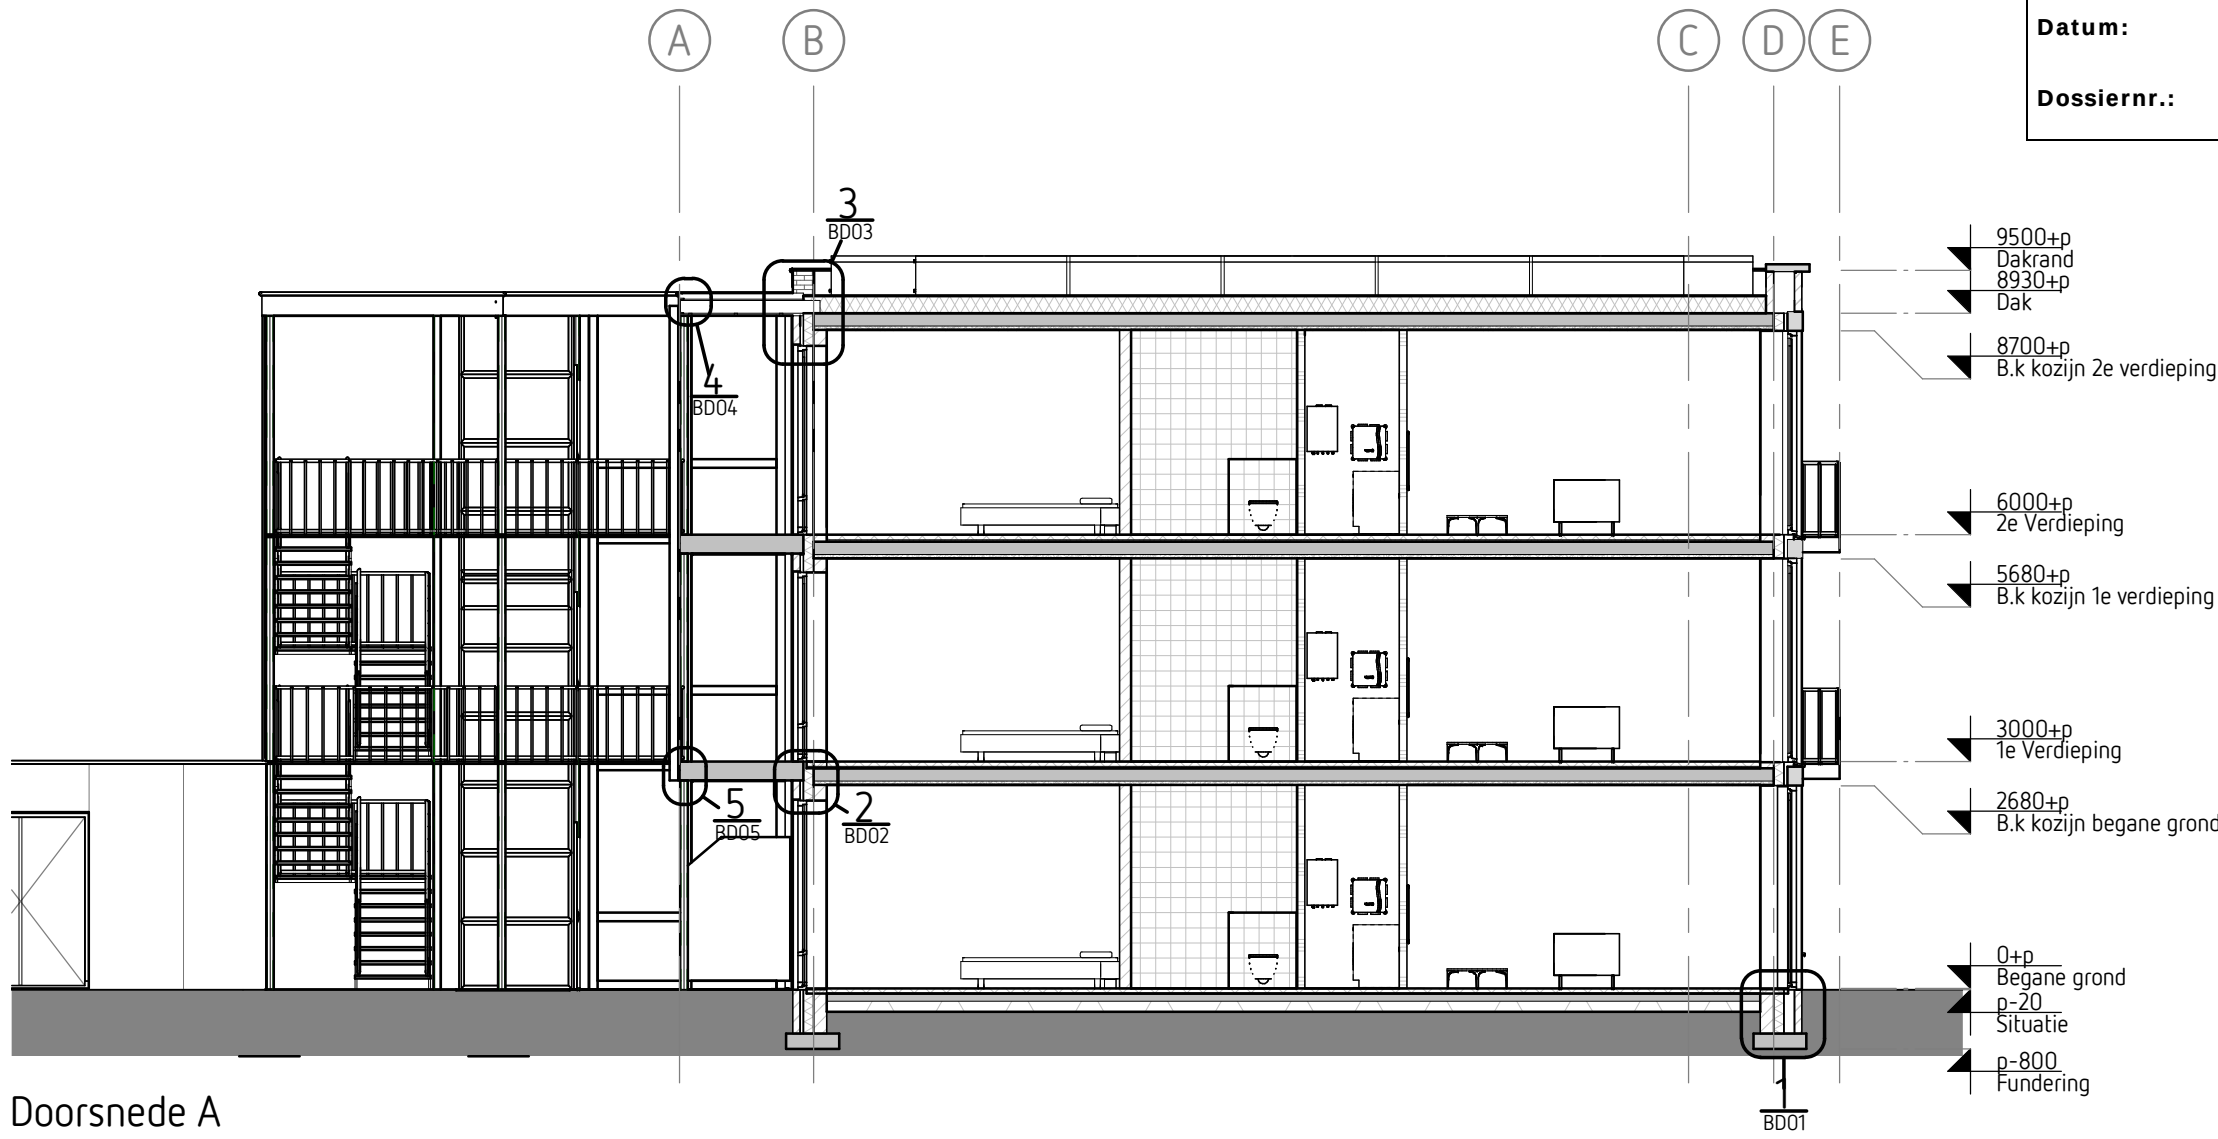

Doorsnede A

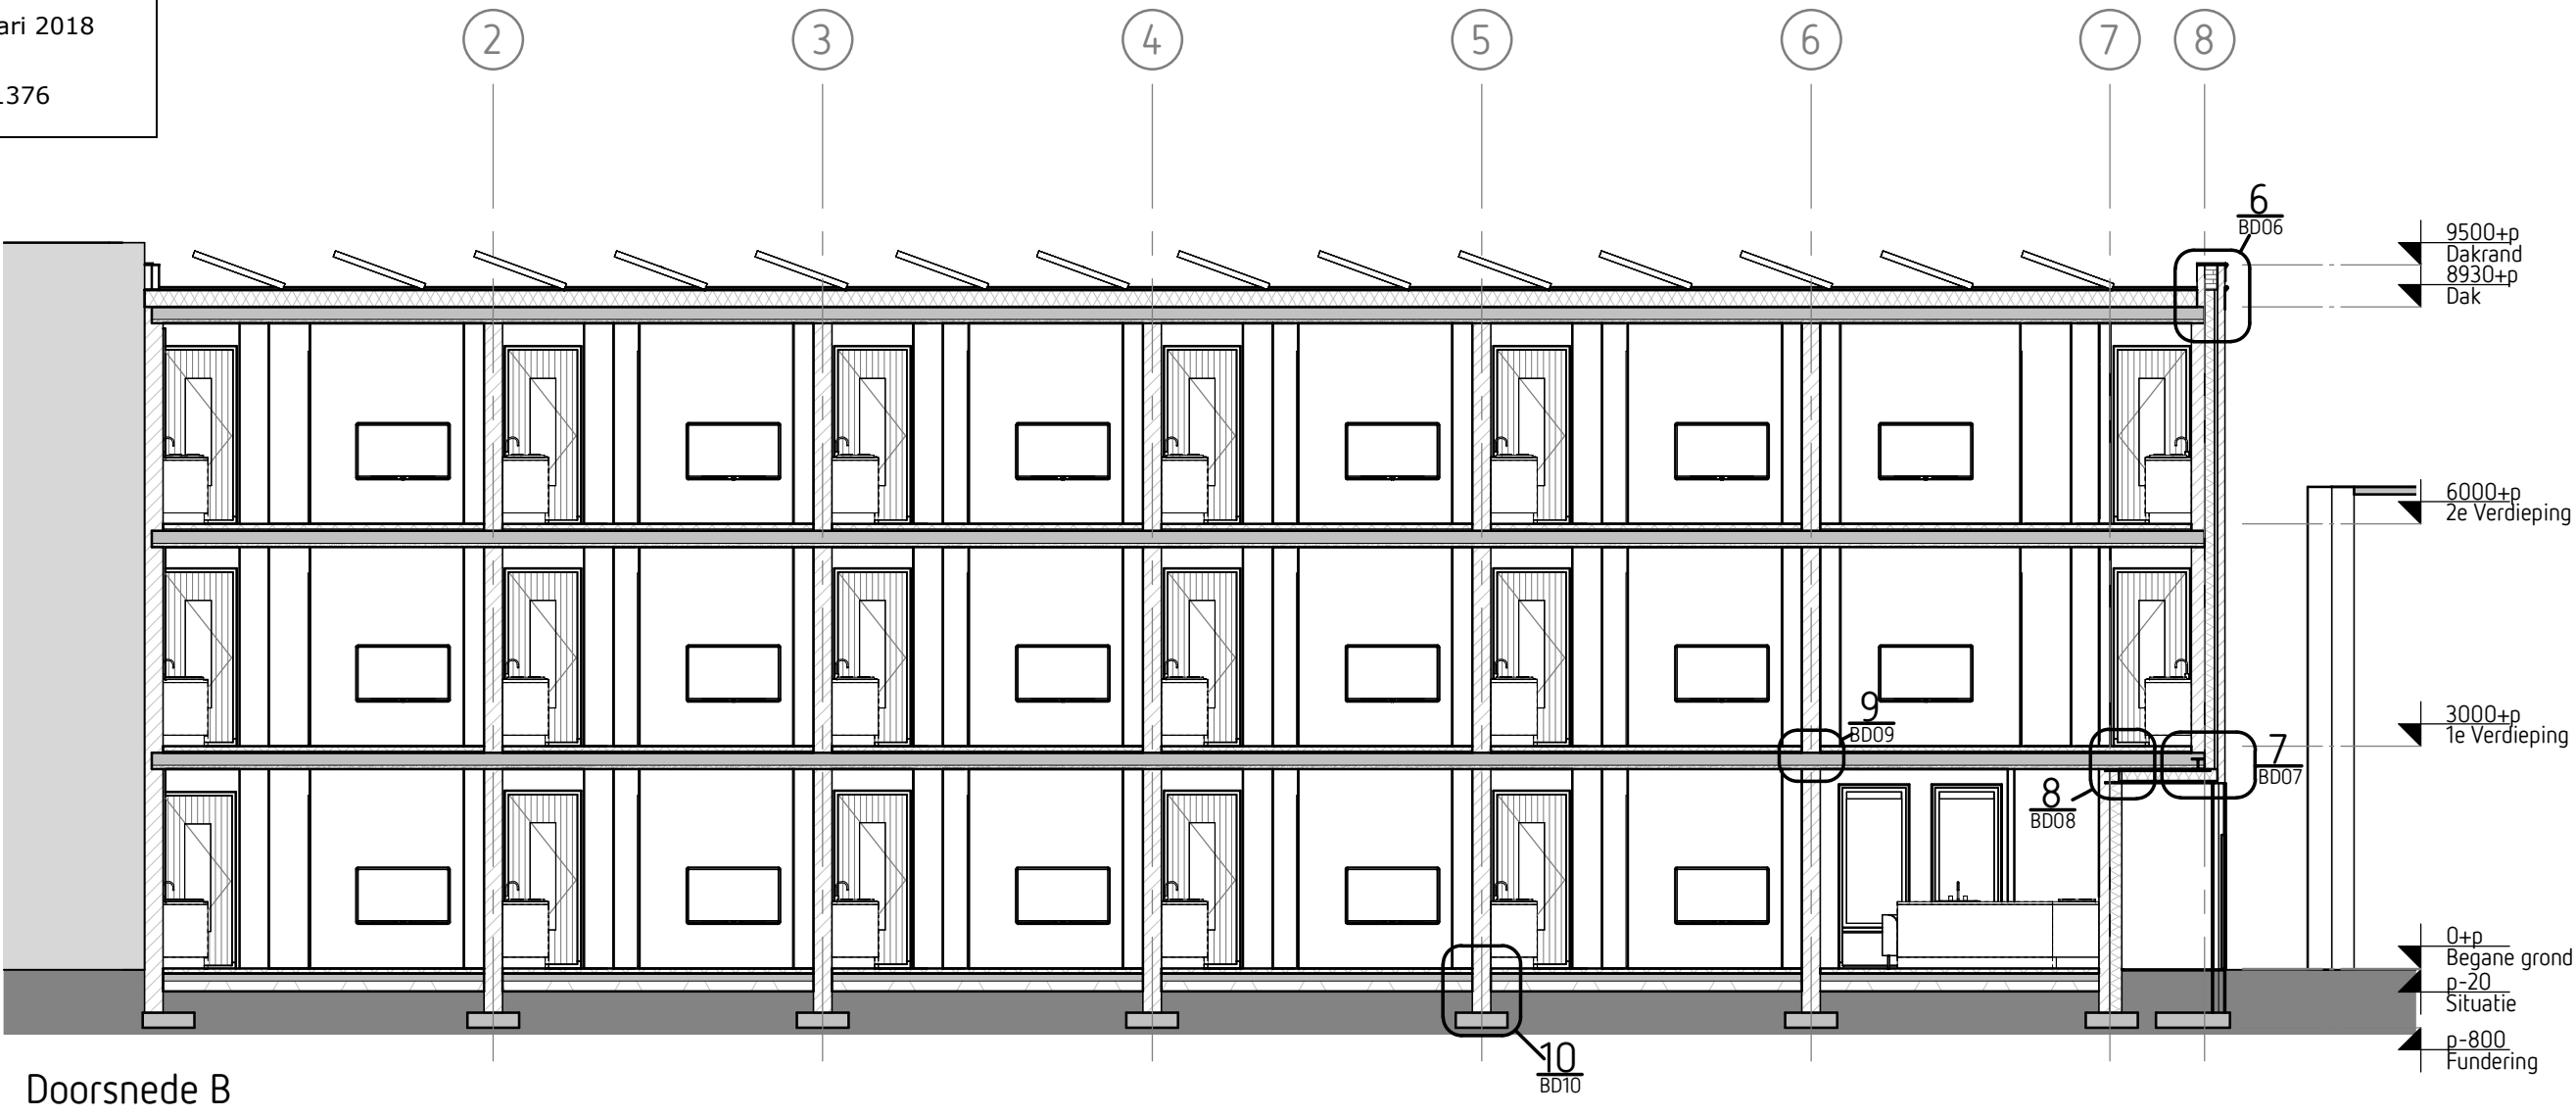

Doorsnede B

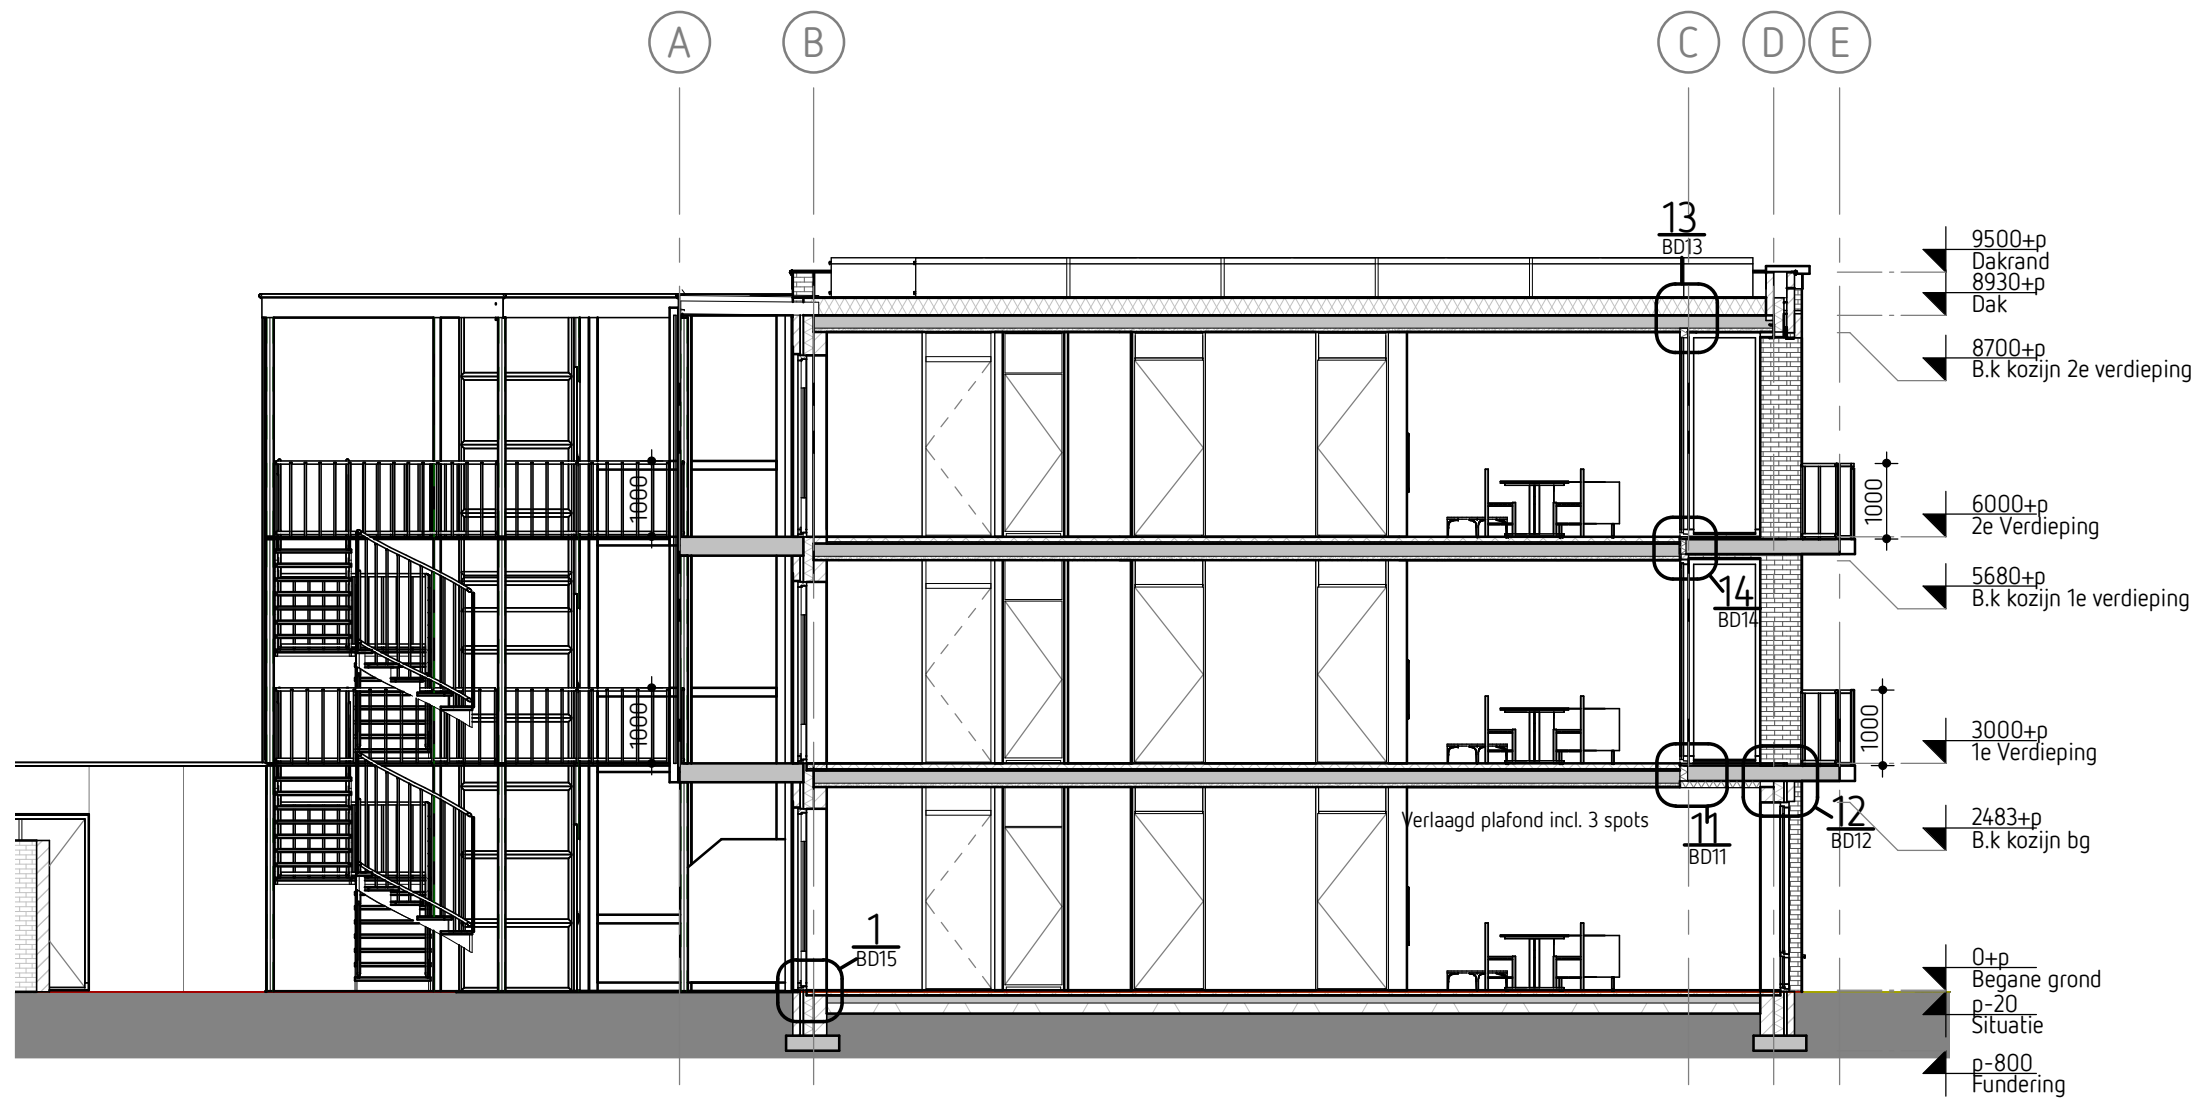

Doorsnede C

Behoort bij besluit van burgemeester
en wethouders van de gemeente Oss.

d.d. 17 apr. 2018
Namens dezen,
De directeur van de dienst Publieksaken.
Voor deze,

Ing. J.L.A.M. Jacobs.
Procesmanager van de afdeling Vergunningen,
Toezicht en Handhaving.

ONTWERP-BESCHIKKING

Wijziging	Datum	Omschrijving	Getekend
A	15-11-2017	Divers	LVB
B	18-01-2018	Divers	LVB

OPDRACHTGEVER:	Bouwbedrijf Wagemakers Galliërsweg 21 5340 AE Oss
PROJEKT:	Nieuwbouw appartementen Kruisstraat 88 5341 HG Oss
PLANFASE:	Bestektekening Doorsnedes

Ariëns	ARCHITECTEN & INGENIEURS	A	Boterstraat 1a 5341 GH Oss	WERK	1616	DATUM	19-10-2017
		T	0412-692031	BLAD	B03	FORMAAT	420x700
		E	architecten@ariens-cs.nl	SCHAAL	1:100	GETEKEND	LVB
		W	www.ariens-cs.nl				

B

Behoort bij besluit van burgemeester
en wethouders van de gemeente Oss.

d.d. 17 apr. 2018

Namens dezen,

De directeur van de dienst Publiekszaken.

Voor deze,



Ing. J.L.A.M. Jacobs.

Procesmanager van de afdeling Vergunningen,

Toezicht en Handhaving.



Vergunningen, Toezicht
en Handhaving

Datum: 18 januari 2018

Dossiernr.: 30 W 31376

Hardhouten deur met HR++ beglazing,
Ugi conform EPG
Kunststeen volgens opgave

Randisolatie

Afwerkvloer volgens opdrachtgever
Cementdekvloer inclusief vloerverwarming d=70mm
l.h.w. gestorte vloer d=100mm volgens opgave constructeur
EPS isolatie 2x d=70mm Rc 3,7 m² K/W
PE-folie
Vaste grondslag

0+p
Begane grond

-35+p
O.k. voordeur

Vuil metselwerk d=100mm
Luchtspouw
Isolatie Rockwool, Rockfit premium Silver d=135mm
Rc 4,5 m² K/W o.g.
Hogedruk kalkzandsteen d=175mm

100 40 135 175
450

70
100
310
70
70


Detail 15

Wijziging	Datum	Omschrijving	Getekend

OPDRACHTGEVER: Bouwbedrijf Wagemakers Galliersweg 21 5340 AE Oss	
PROJECT: Nieuwbouw appartementen	WERK: 1616
PLANFASE: Bestektekening Detail 15	BLAD: B015
	SCHAAL: 1:5

AriënsCS ARCHITECTEN & INGENIEURS	A Boterstraat 1a 5341 GH Oss	DATUM: 10-01-2018
	T 0412-692031	FORMAAT: A4
	E architecten@ariens-cs.nl	GETEKEND: LVB
	W www.ariens-cs.nl	


AUTEURSRECHT VOORBEHOUDEN CONFORM DE WET

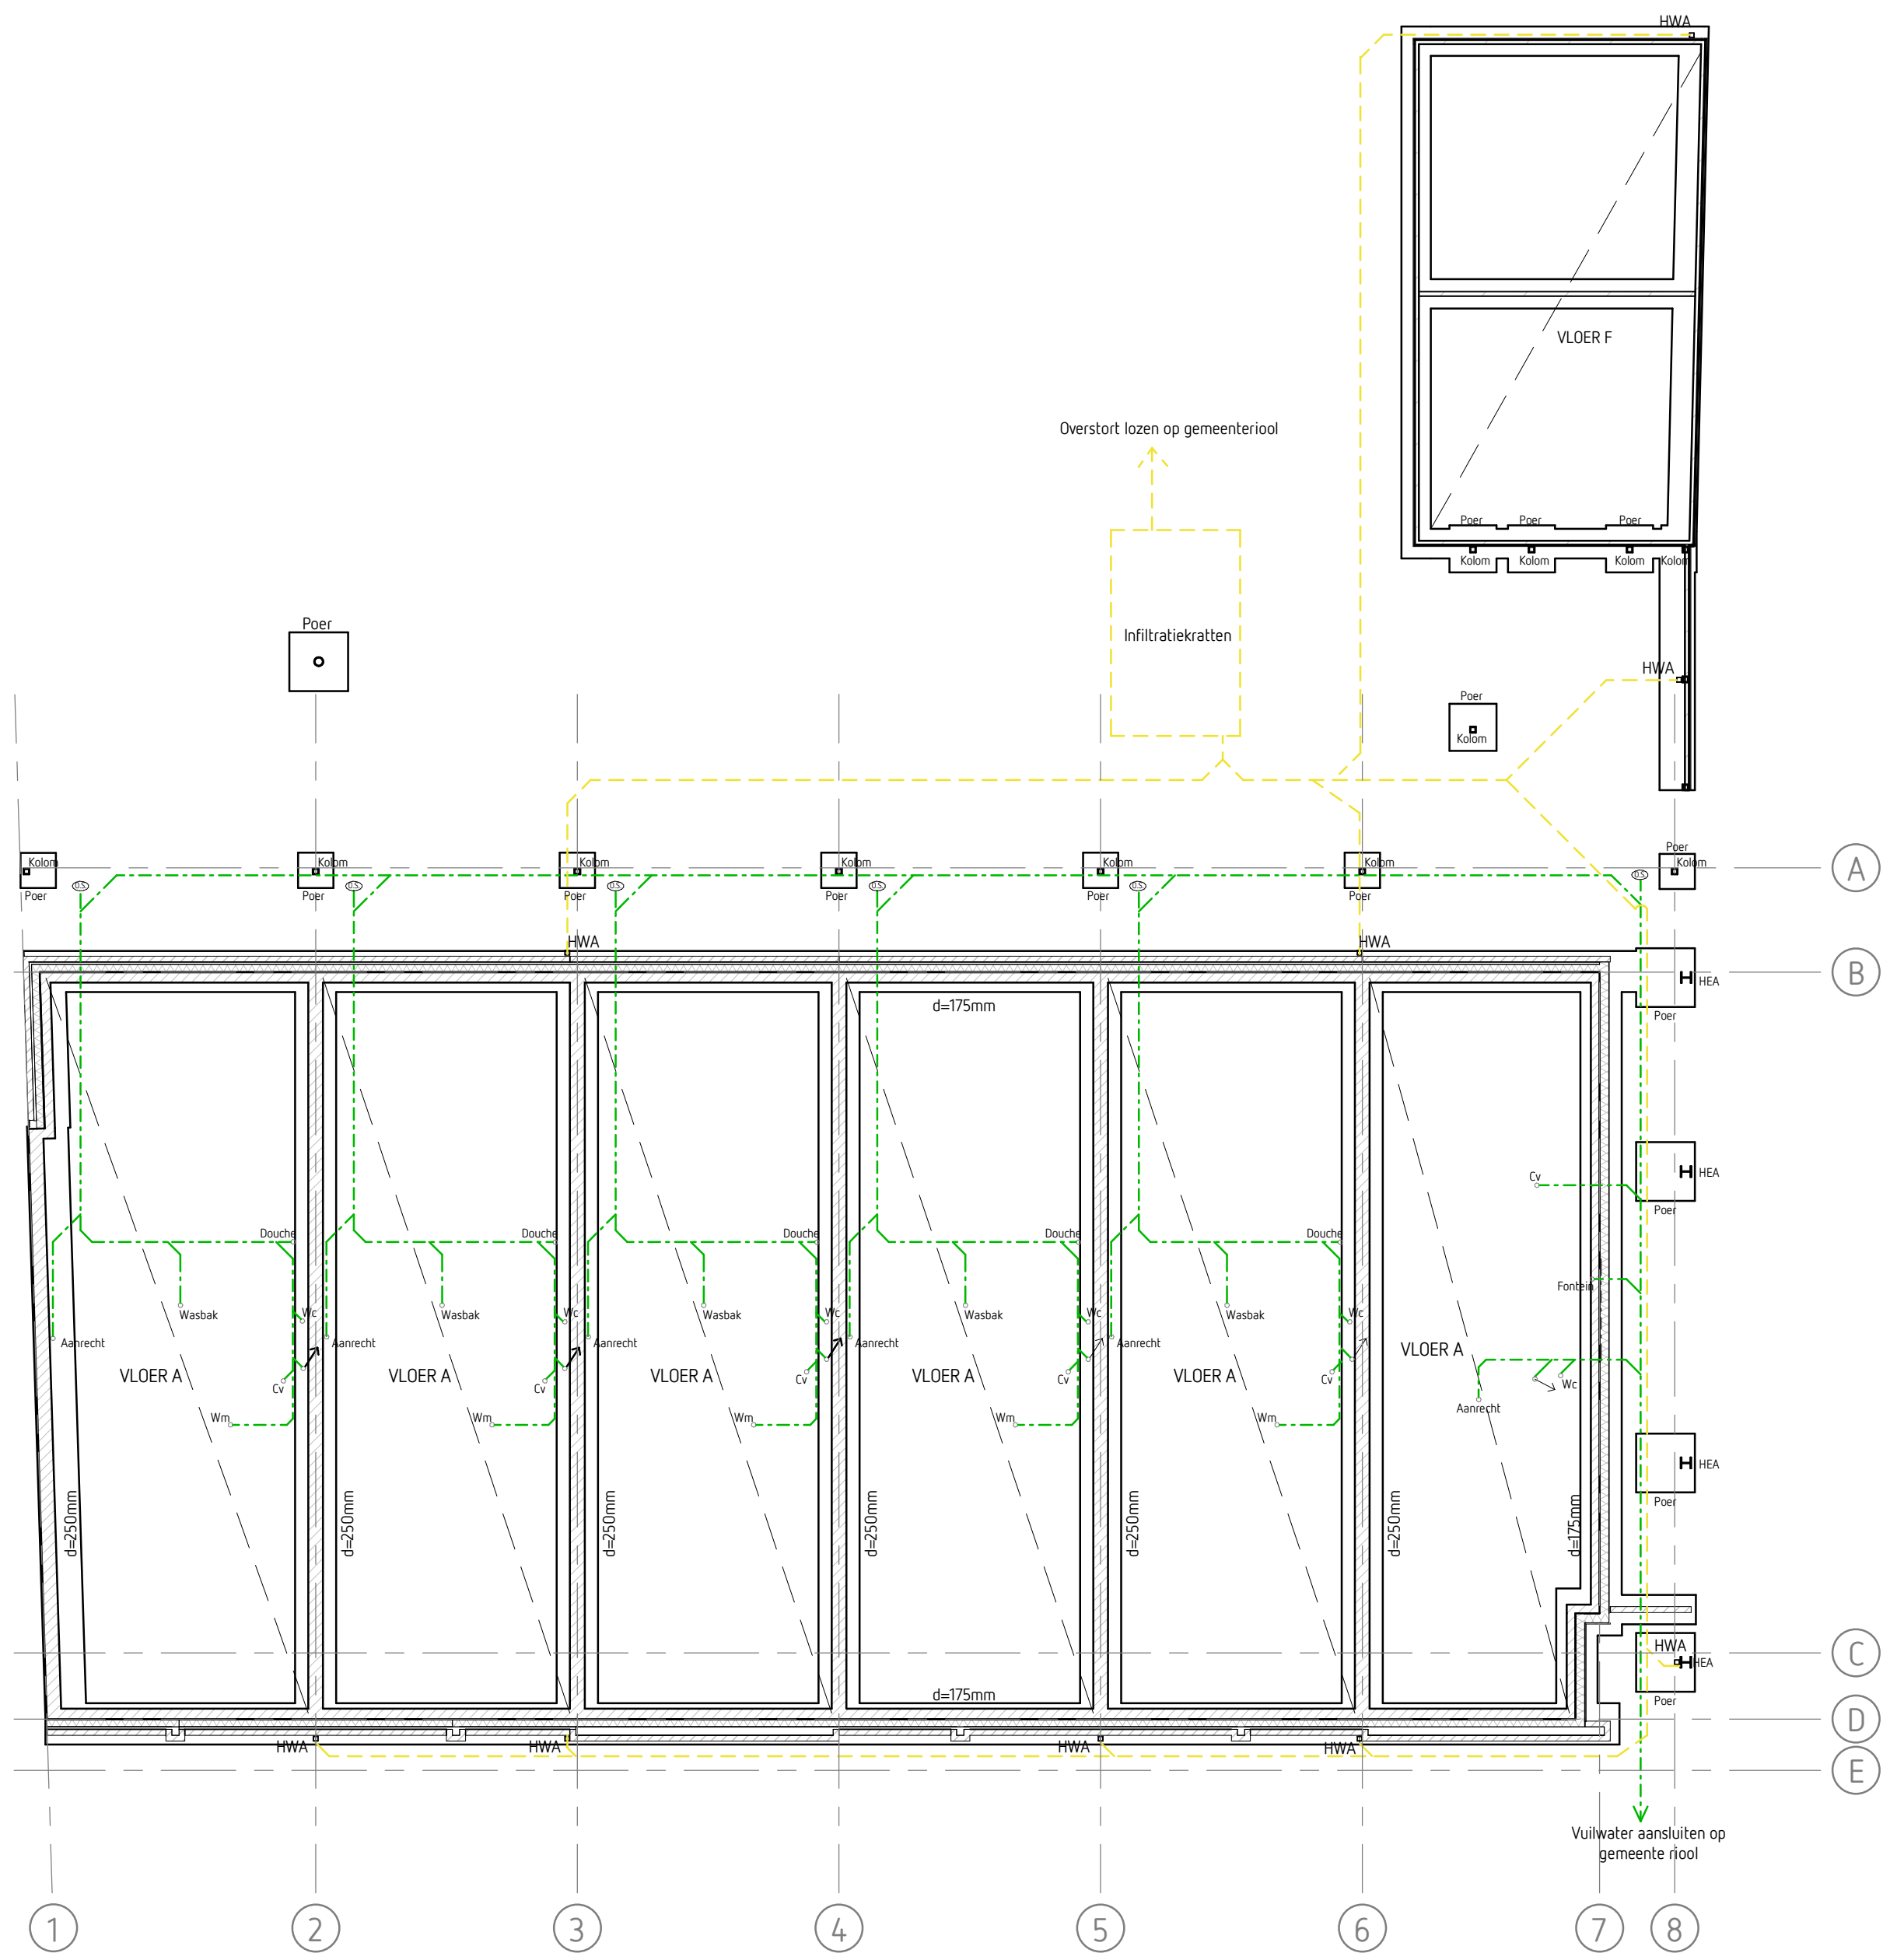

Fundering/Begane grond vloer


Fundering en poer volgens opgave constructeur

- Vloer A: Vloer op zand
Harde grondslag
Waterkerende folie
EPS isolatie d=140mm Rv 3,5 m²K/W
Iiw gedachte vloer d=100mm
Cementdekvloer d=70mm incl. vloerverwarming
Bestrating op verdicht zand
- Vloer F: Vloer op zand
Harde grondslag
Waterkerende folie
EPS isolatie d=140mm Rv 3,5 m²K/W
Iiw gedachte vloer d=100mm
Cementdekvloer d=70mm incl. vloerverwarming
Bestrating op verdicht zand

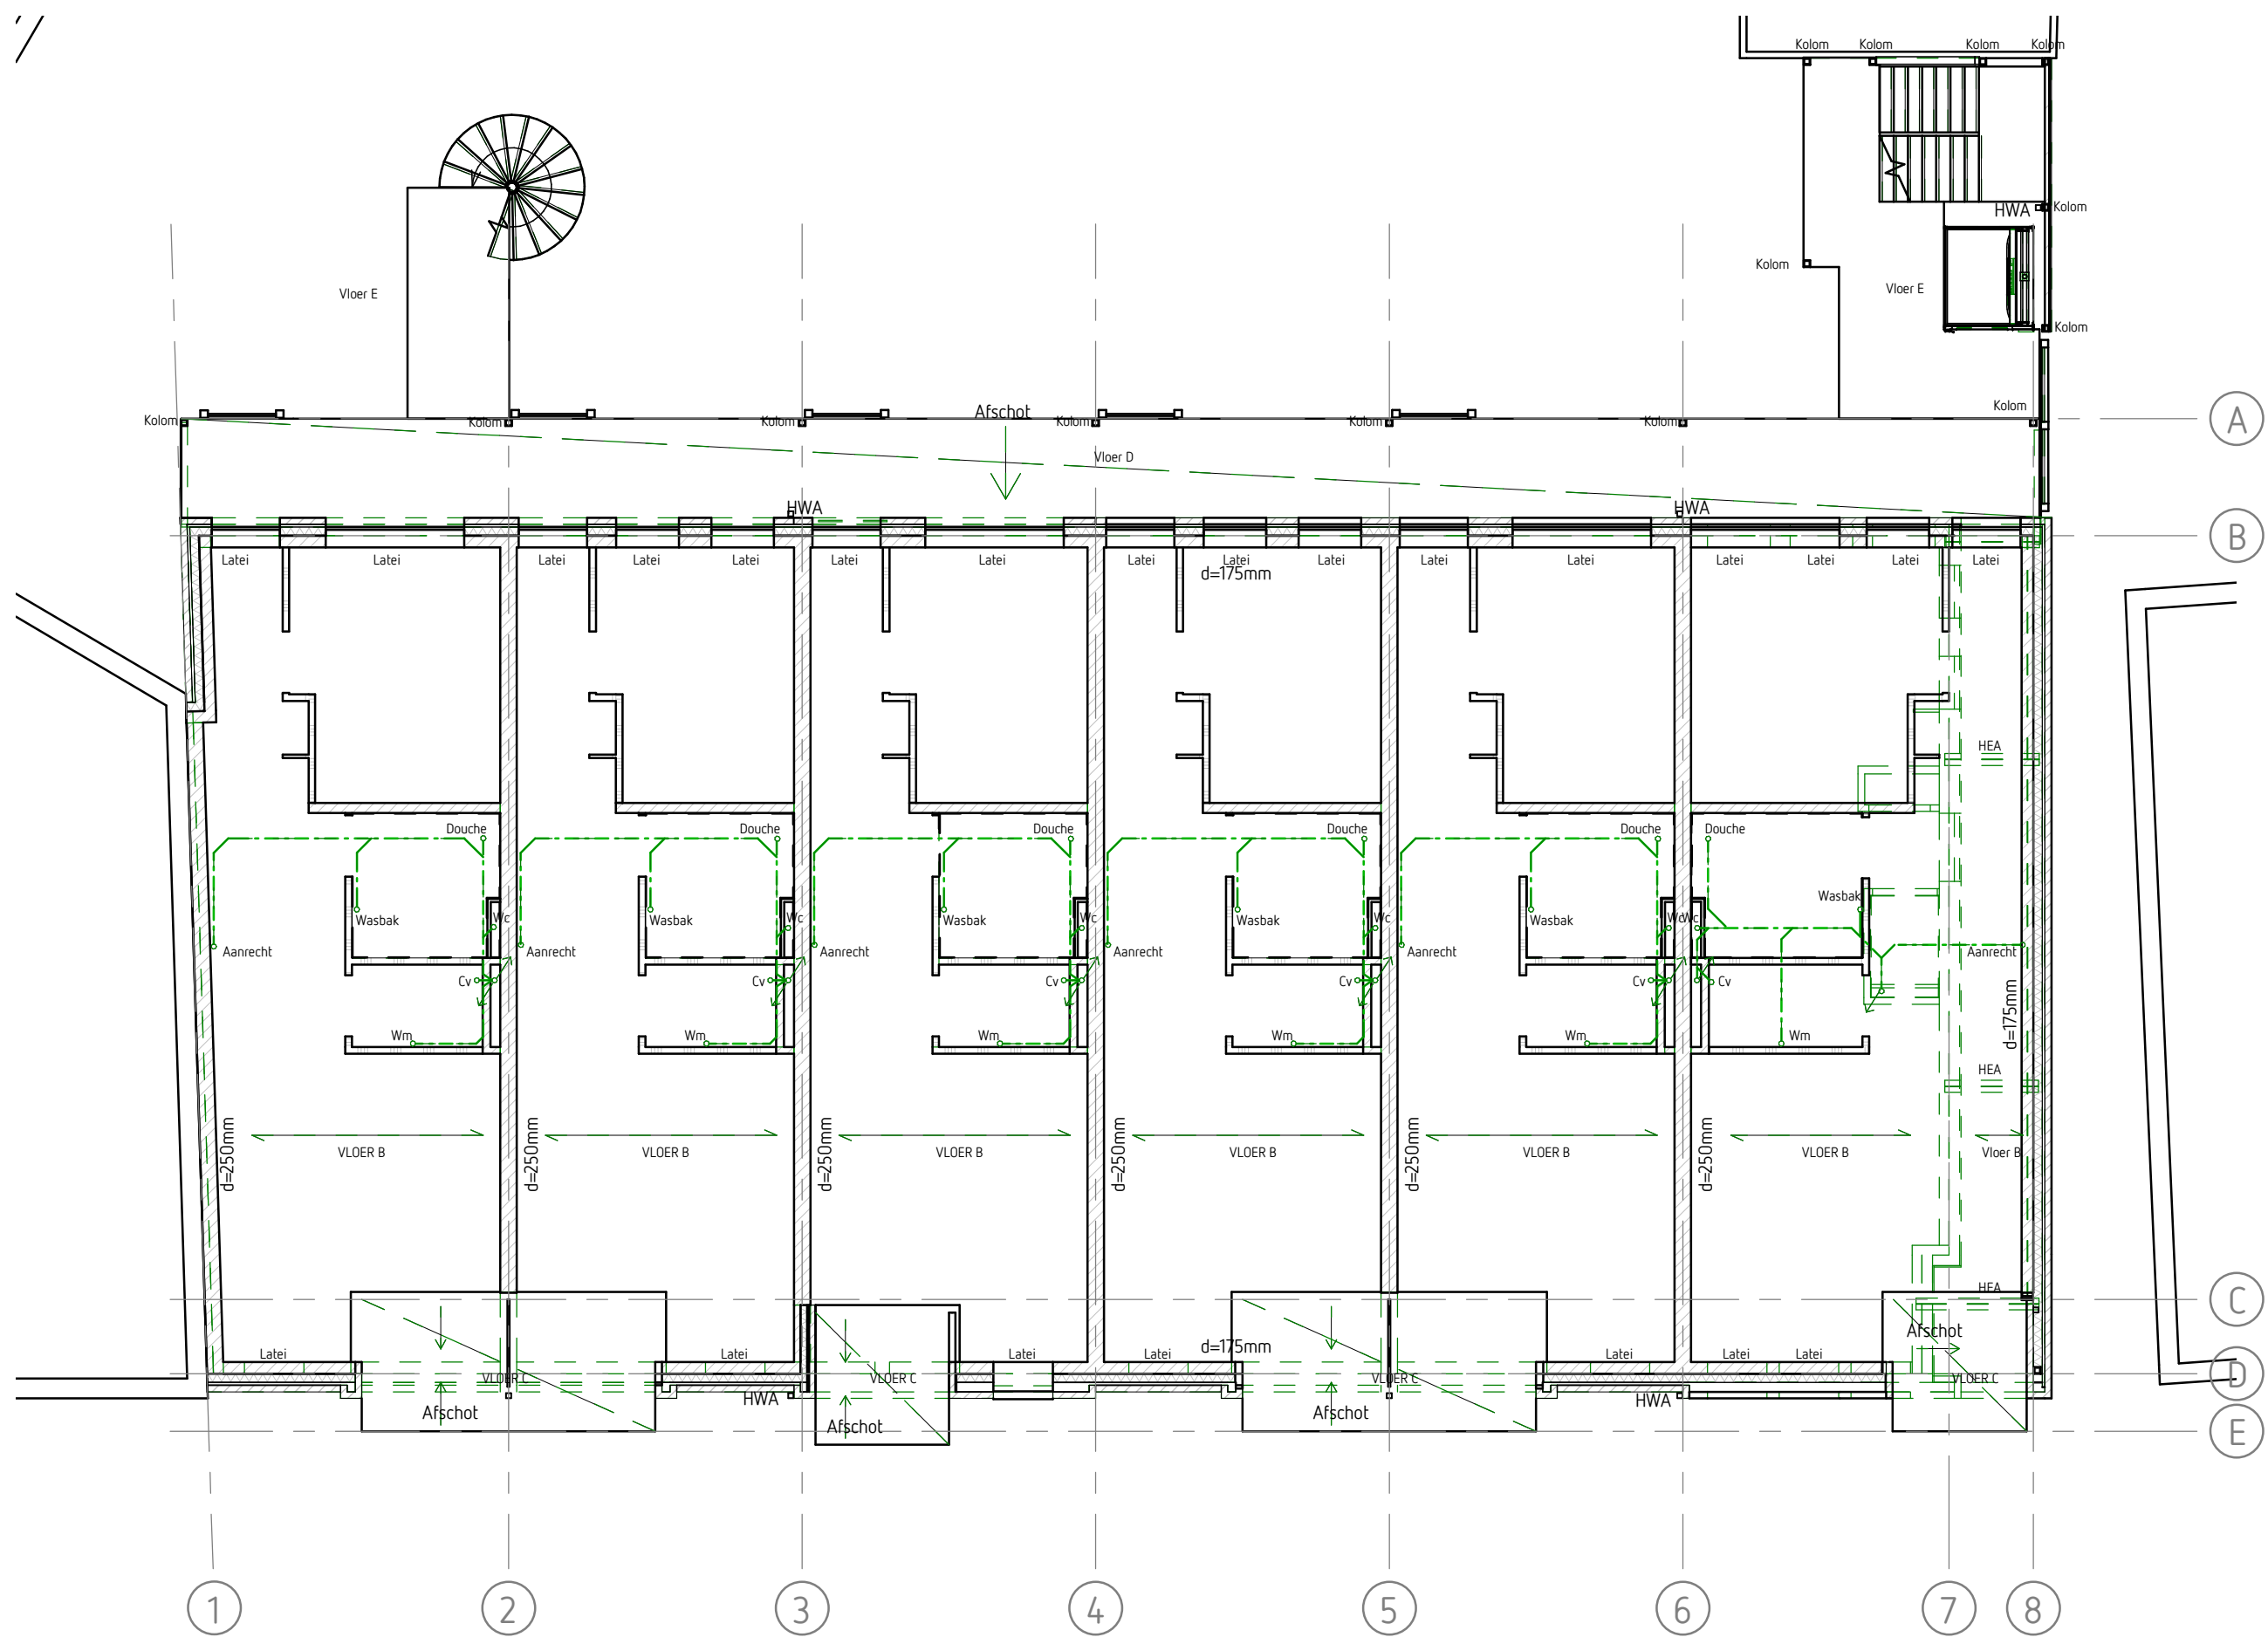


1e verdieping

- Vloer B: Breedplaatvloer d=220mm volgens opgave constructeur
Zwervende dekvloer 25mm isolatie en 65mm cementdekvloer incl. vloerverwarming
Vloer C: Prefab balkons d=200mm (bevestiging met isolatie) volgens opgave constructeur onderzijde isoleren
Vloer D: Prefab galerij d=240mm (bevestiging met isolatie) volgens opgave constructeur
Vloer E: Stalen roosterborden

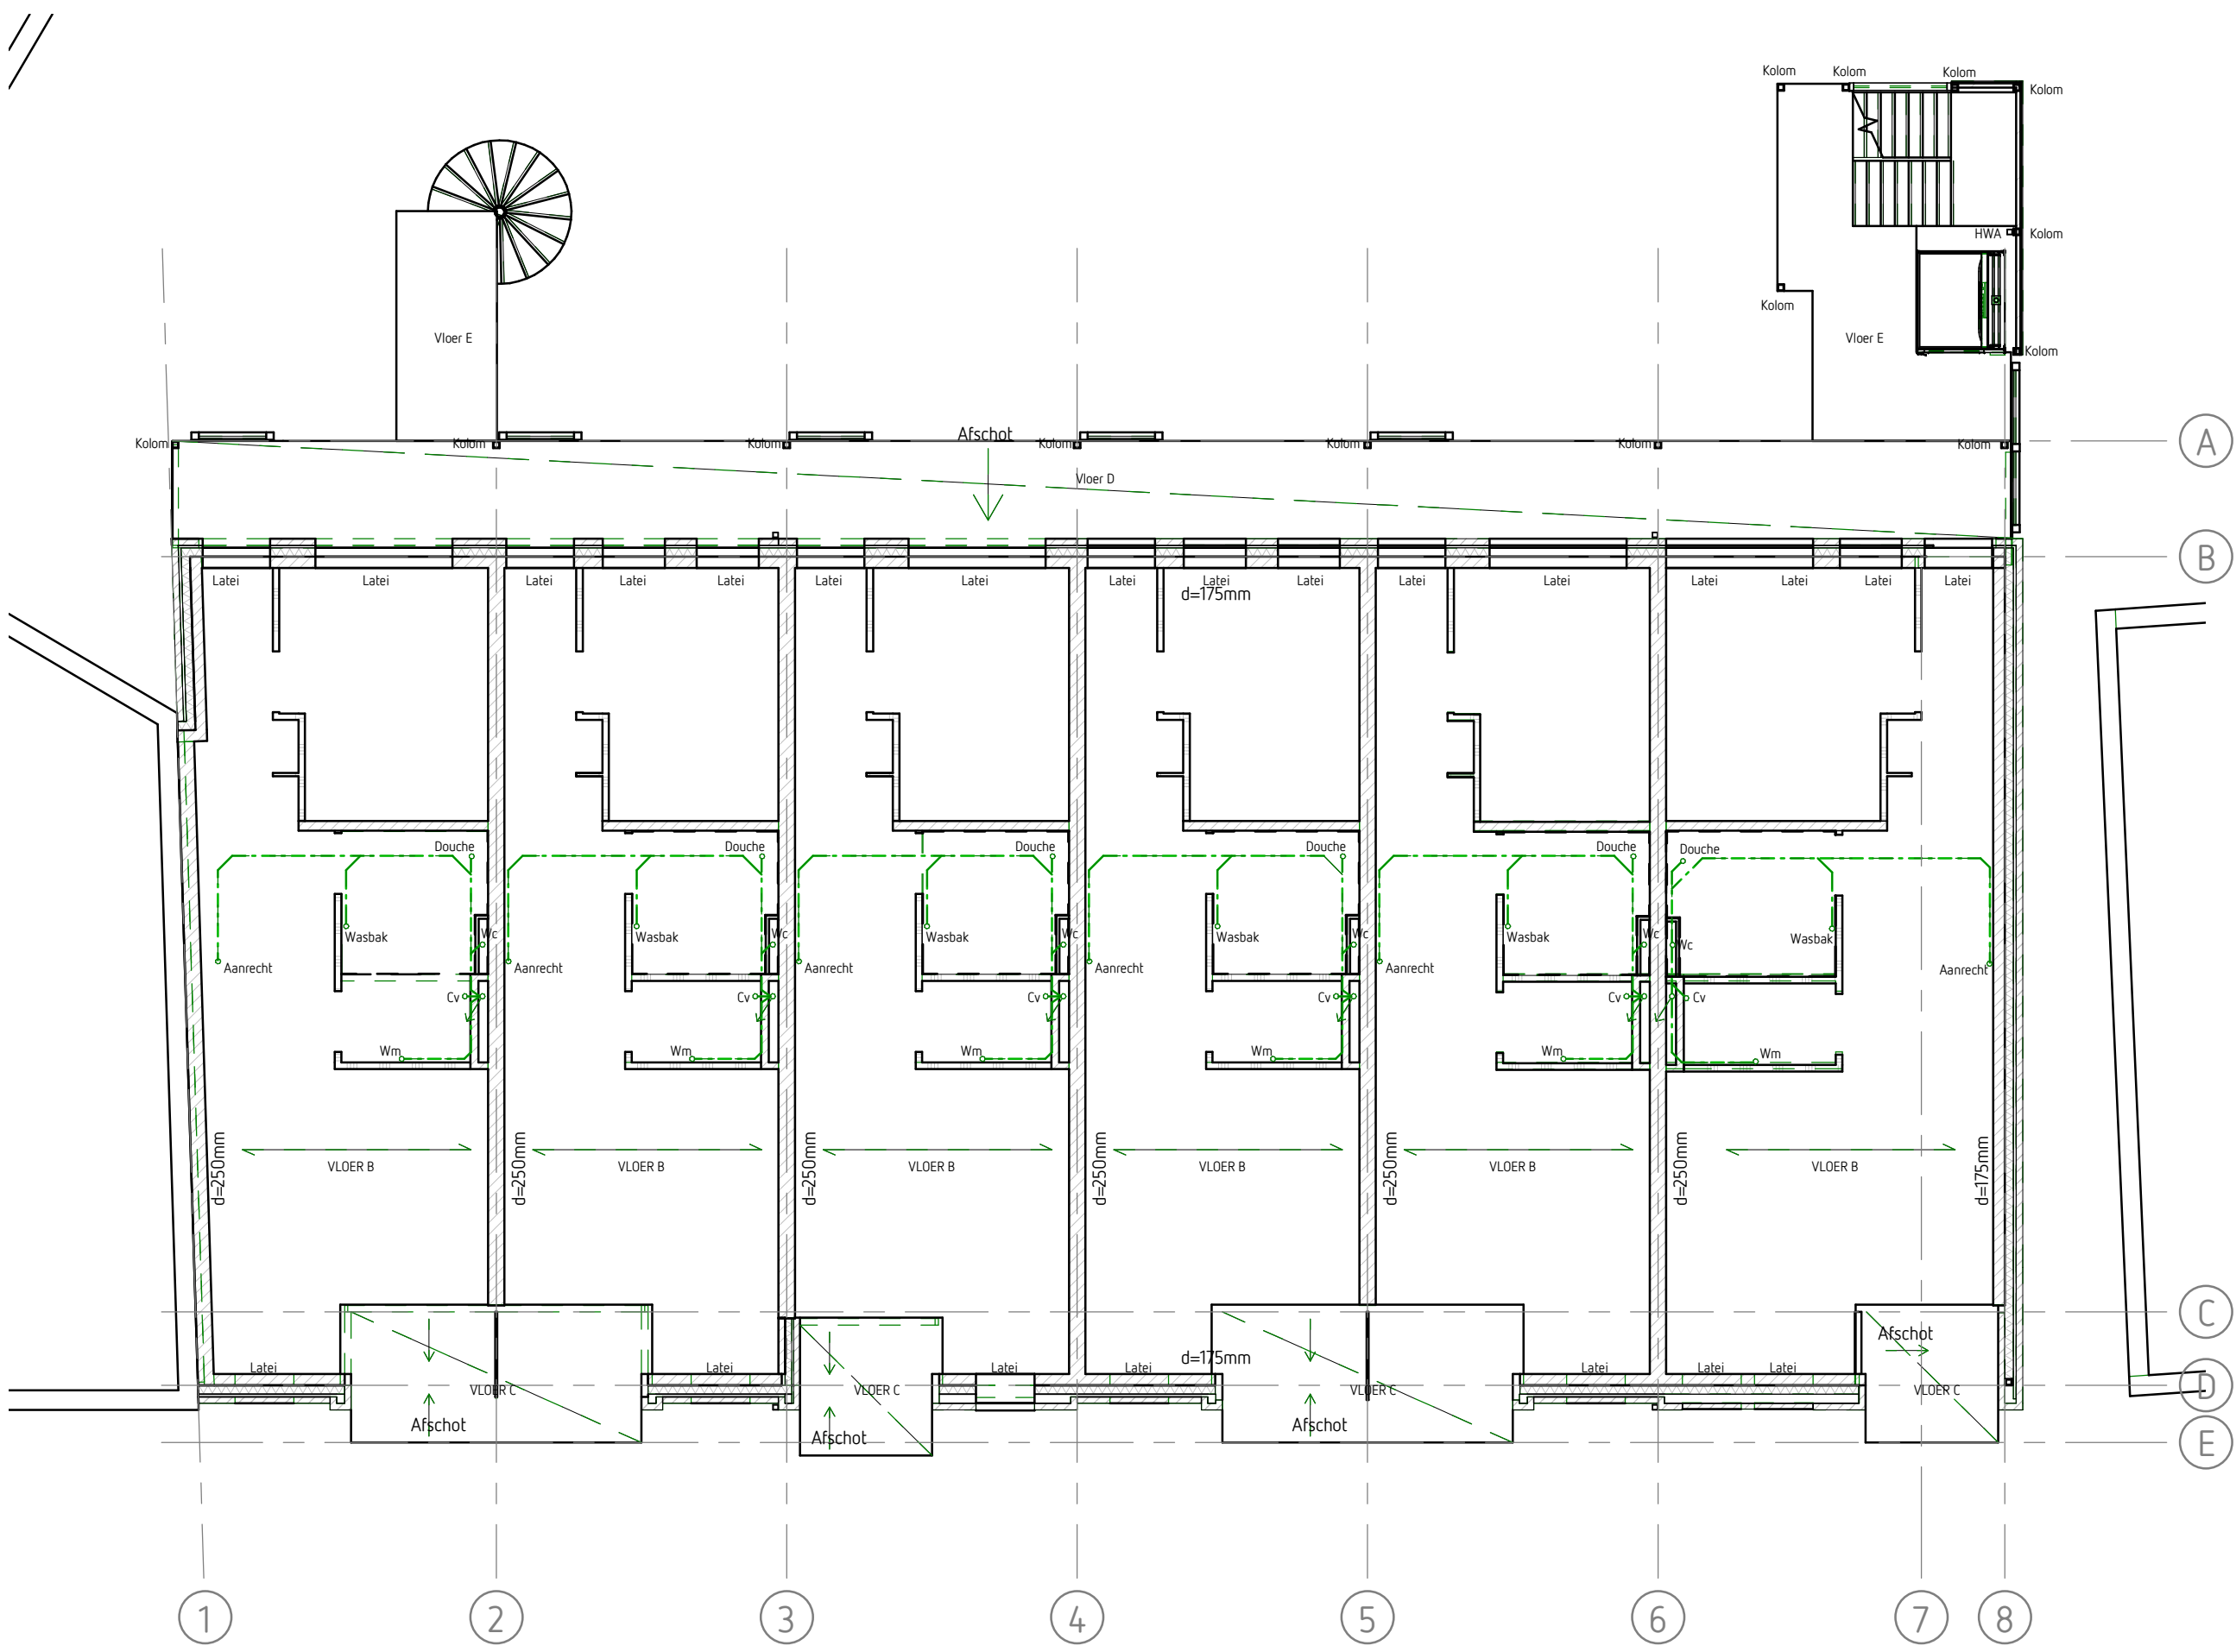

2e verdieping

- Vloer B: Breedplaatvloer d=220mm volgens opgave constructeur
Zwervende dekvloer 25mm isolatie en 65mm cementdekvloer incl. vloerverwarming
Vloer C: Prefab balkons d=200mm (bevestiging met isolatie) volgens opgave constructeur
Vloer D: Prefab galerij d=240mm (bevestiging met isolatie) volgens opgave constructeur
Vloer E: Stalen roosterborden

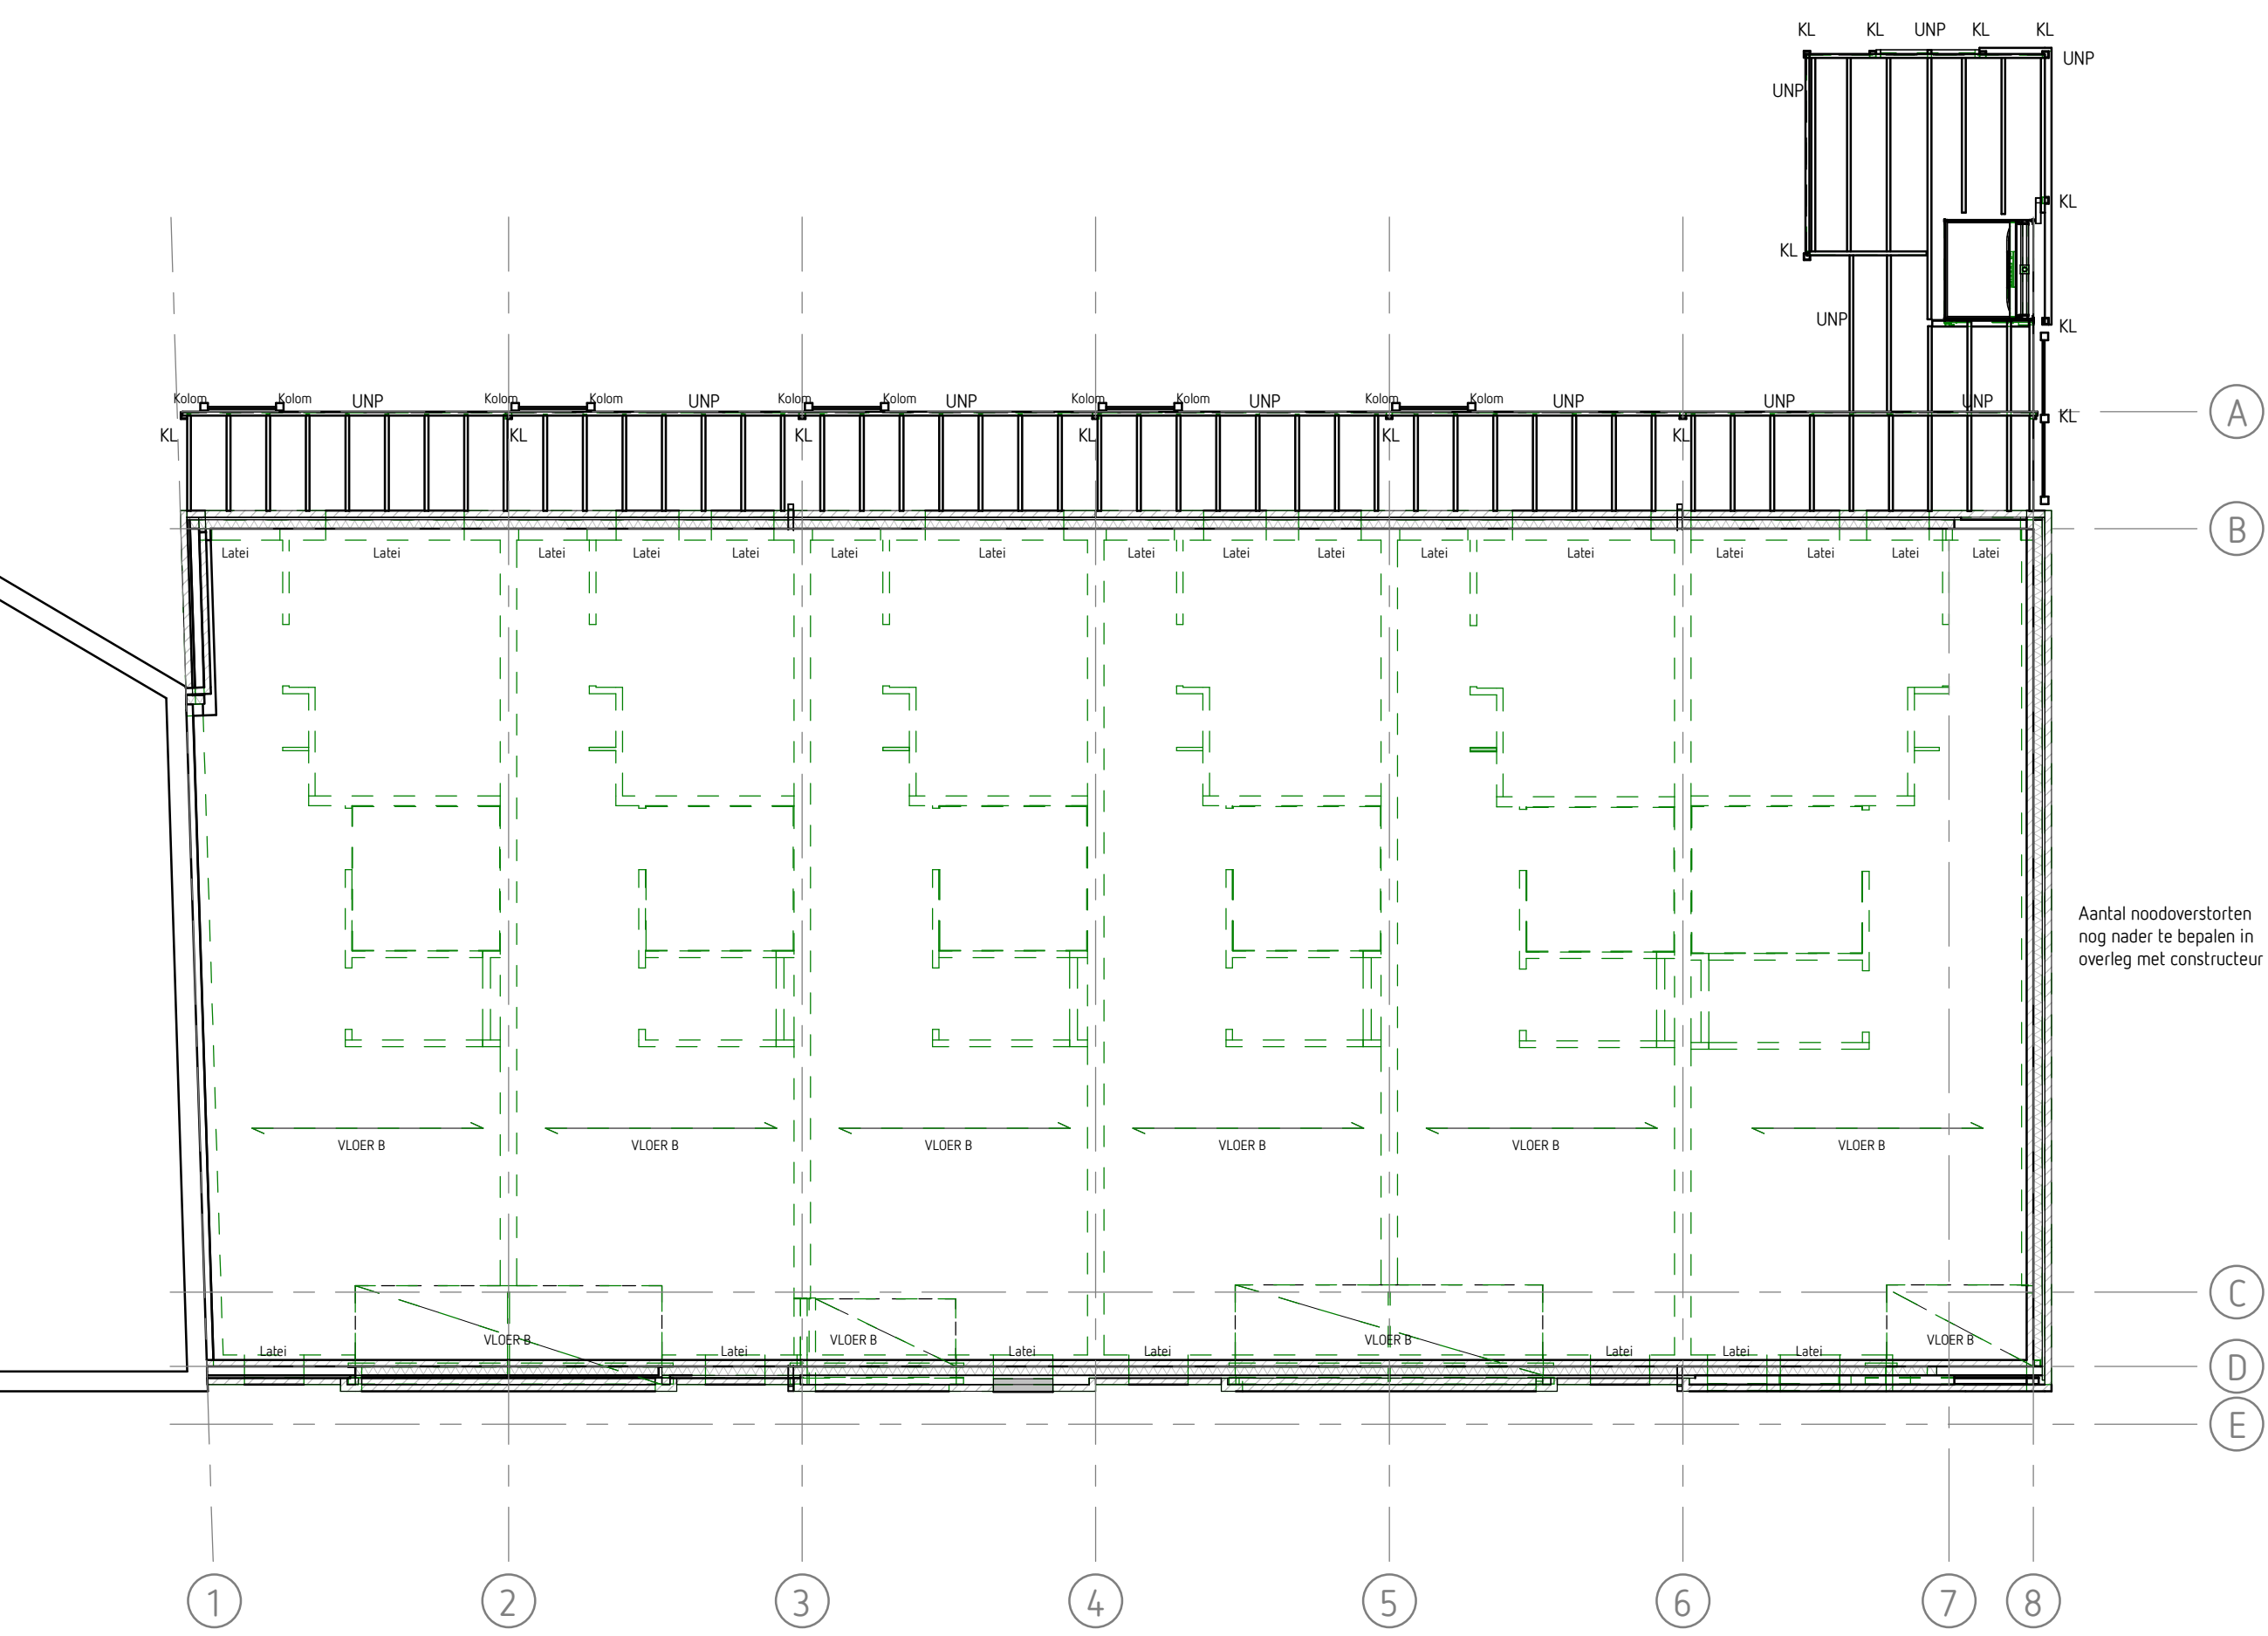

Dak

- Vloer B: Breedplaatvloer d=220mm volgens opgave constructeur
EPS isolatie op afzichot >230mm Rd-waarde 7,19m²K/W
EPDM dakbedekking volgens opgave opdrachtgever
Dak Galerij: bodem balkenlsg 7x70mm hoh 510mm volgens opgave constructeur

Behoort bij besluit van burgemeester en wethouders van de gemeente Oss.

d.d. 17 apr. 2018
Namens dezen,
De directeur van de dienst Publieksaken.
Voor deze,


Ing. J.L.A.M. Jacobs.
Procesmanager van de afdeling Vergunningen, Toezicht en Handhaving.

ONTWERP-BESCHIKKING


Wijziging	Datum	Omschrijving	Getekend
A	16-11-2017	Divers	LVB
B	05-12-2017	Divers	LVB
C	18-01-2018	Divers	LVB

OPDRACHTGEVER:	Bouwbedrijf Wagemakers Galliersweg 21 5340 AE Oss
PROJECT:	Nieuwbouw appartementen Kruisstraat 88 5341 HG Oss
PLANFASE:	Bestektekening Technische plattegronden


Ariëns ARCHITECTEN & INGENIEURS	A. Bontekamp Tel: 0343 501 1100	WERK	1616	DATUM	19-10-2017
	E. van der Wal	BLAD	B02	FORMAAT	A0
	W. van der Wal	SCHAAL	1:100	GETEKEND	LVB
	M. van der Wal				

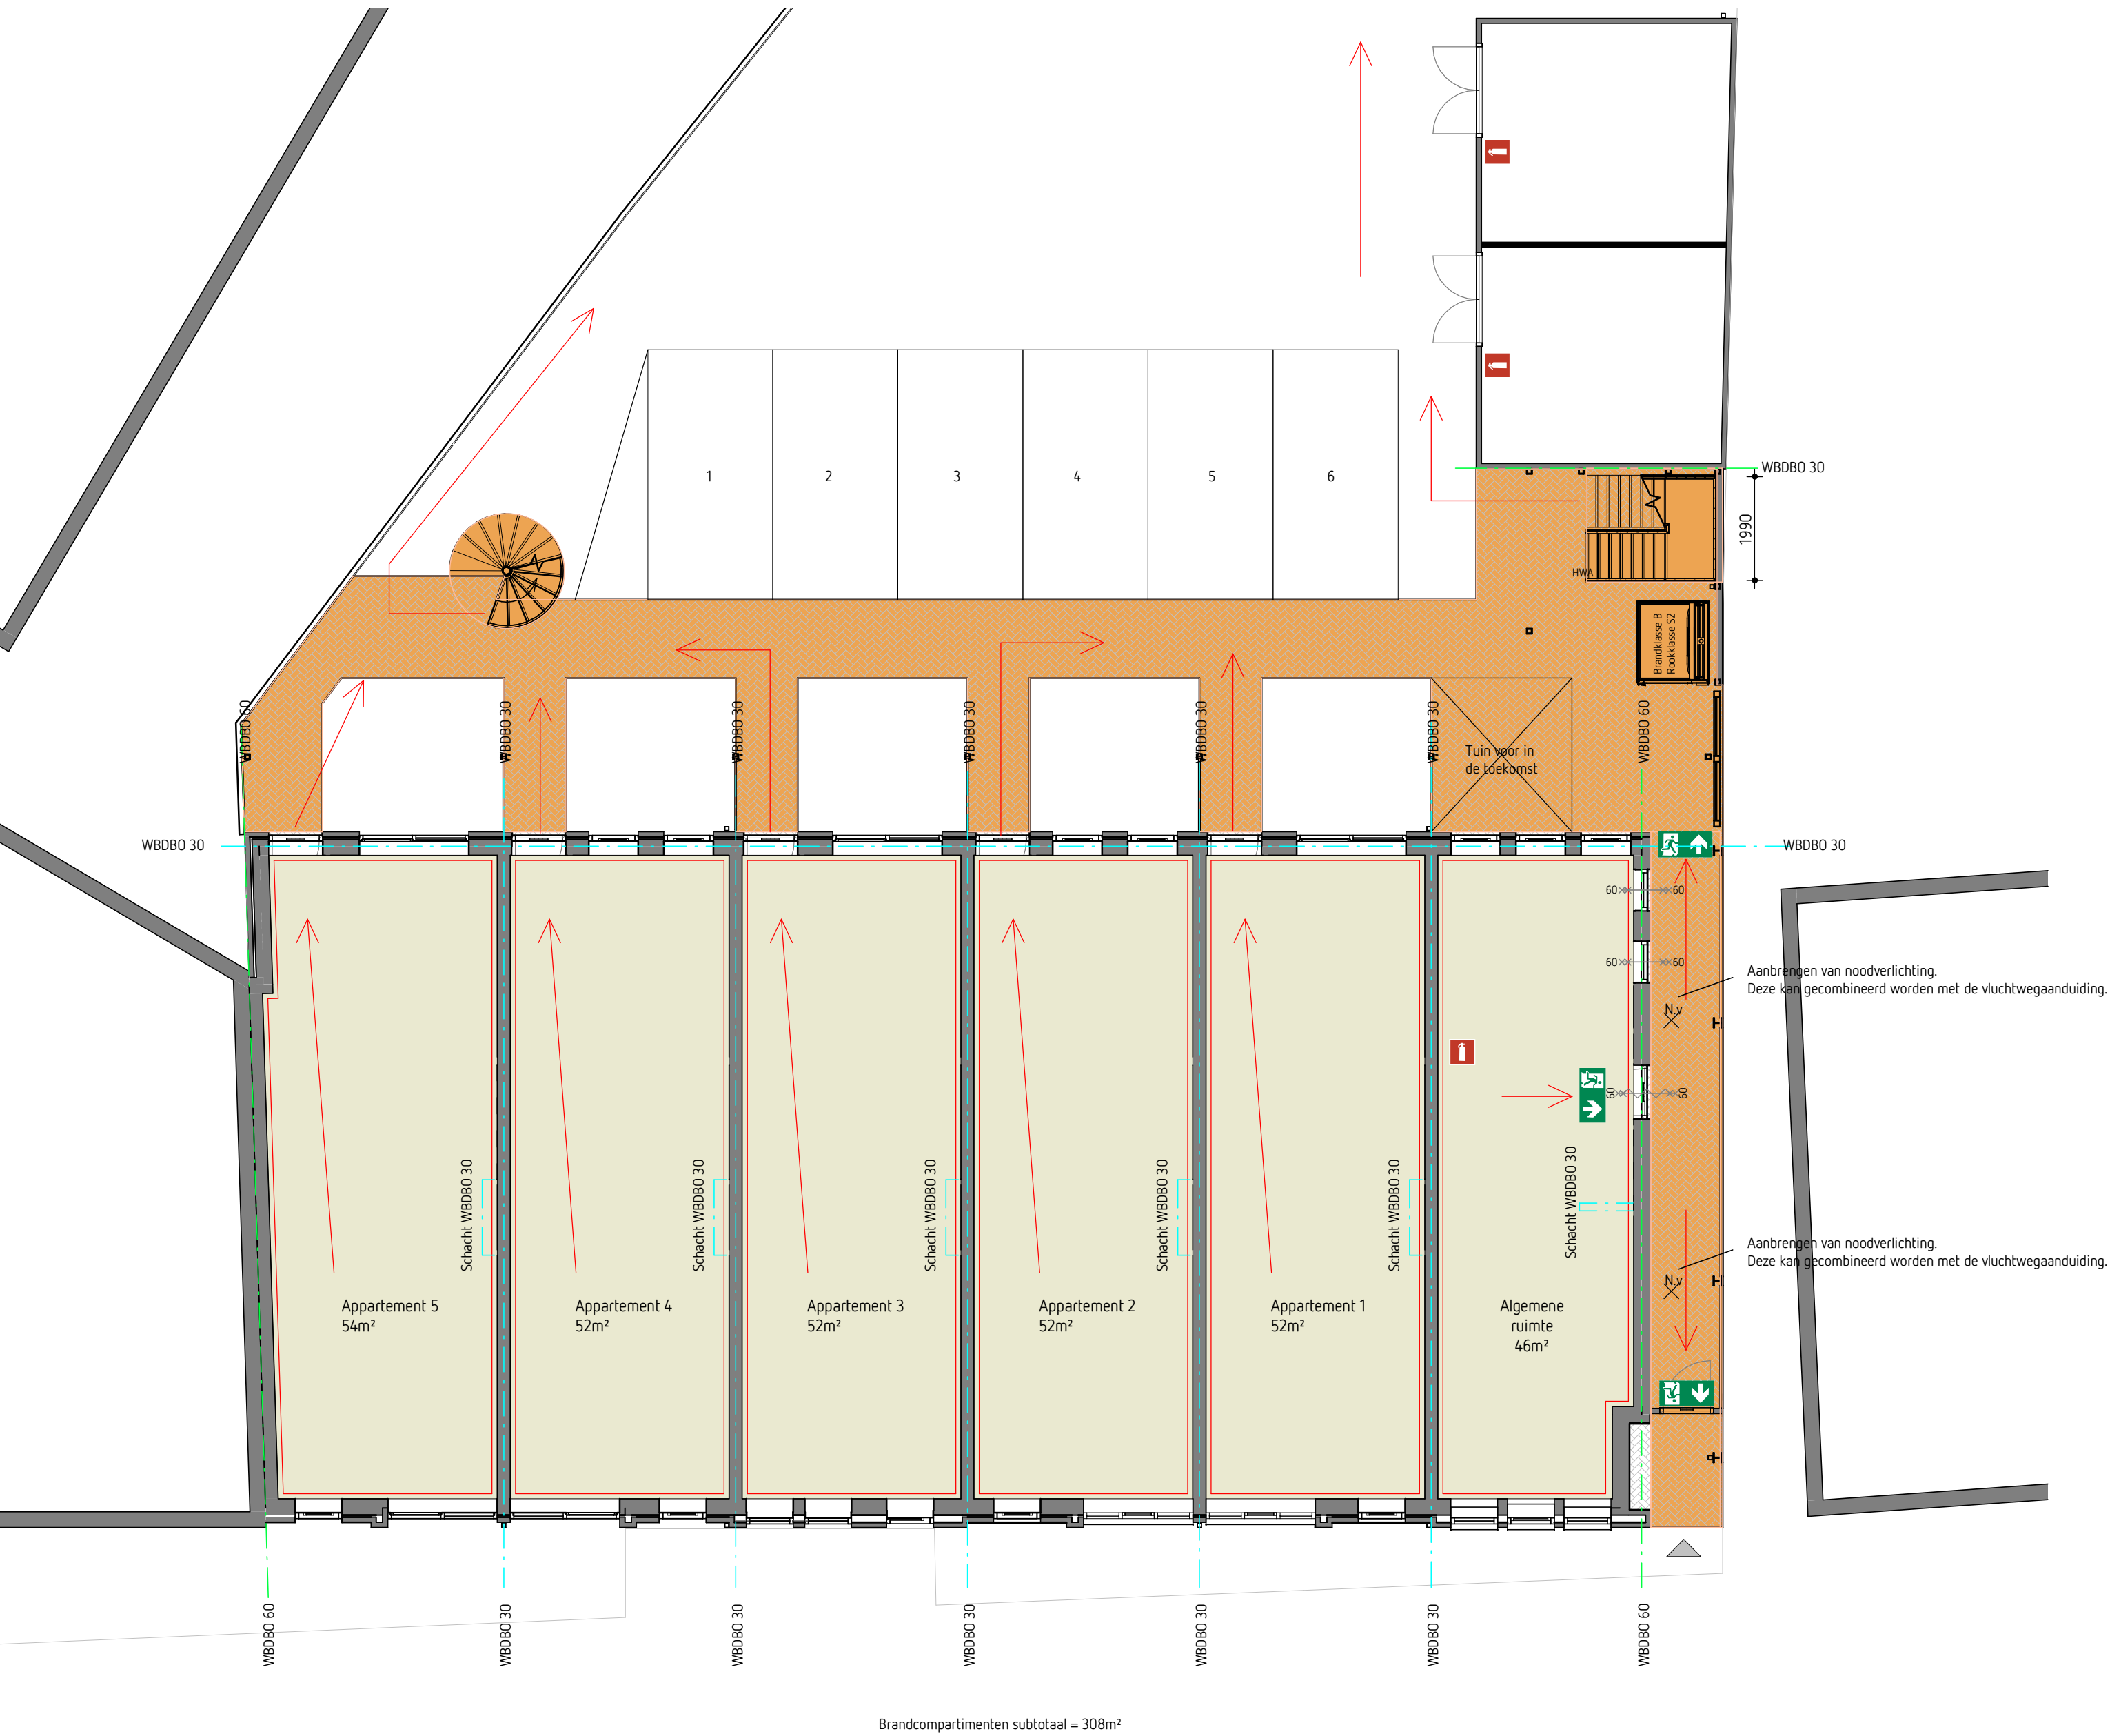


Begane grond

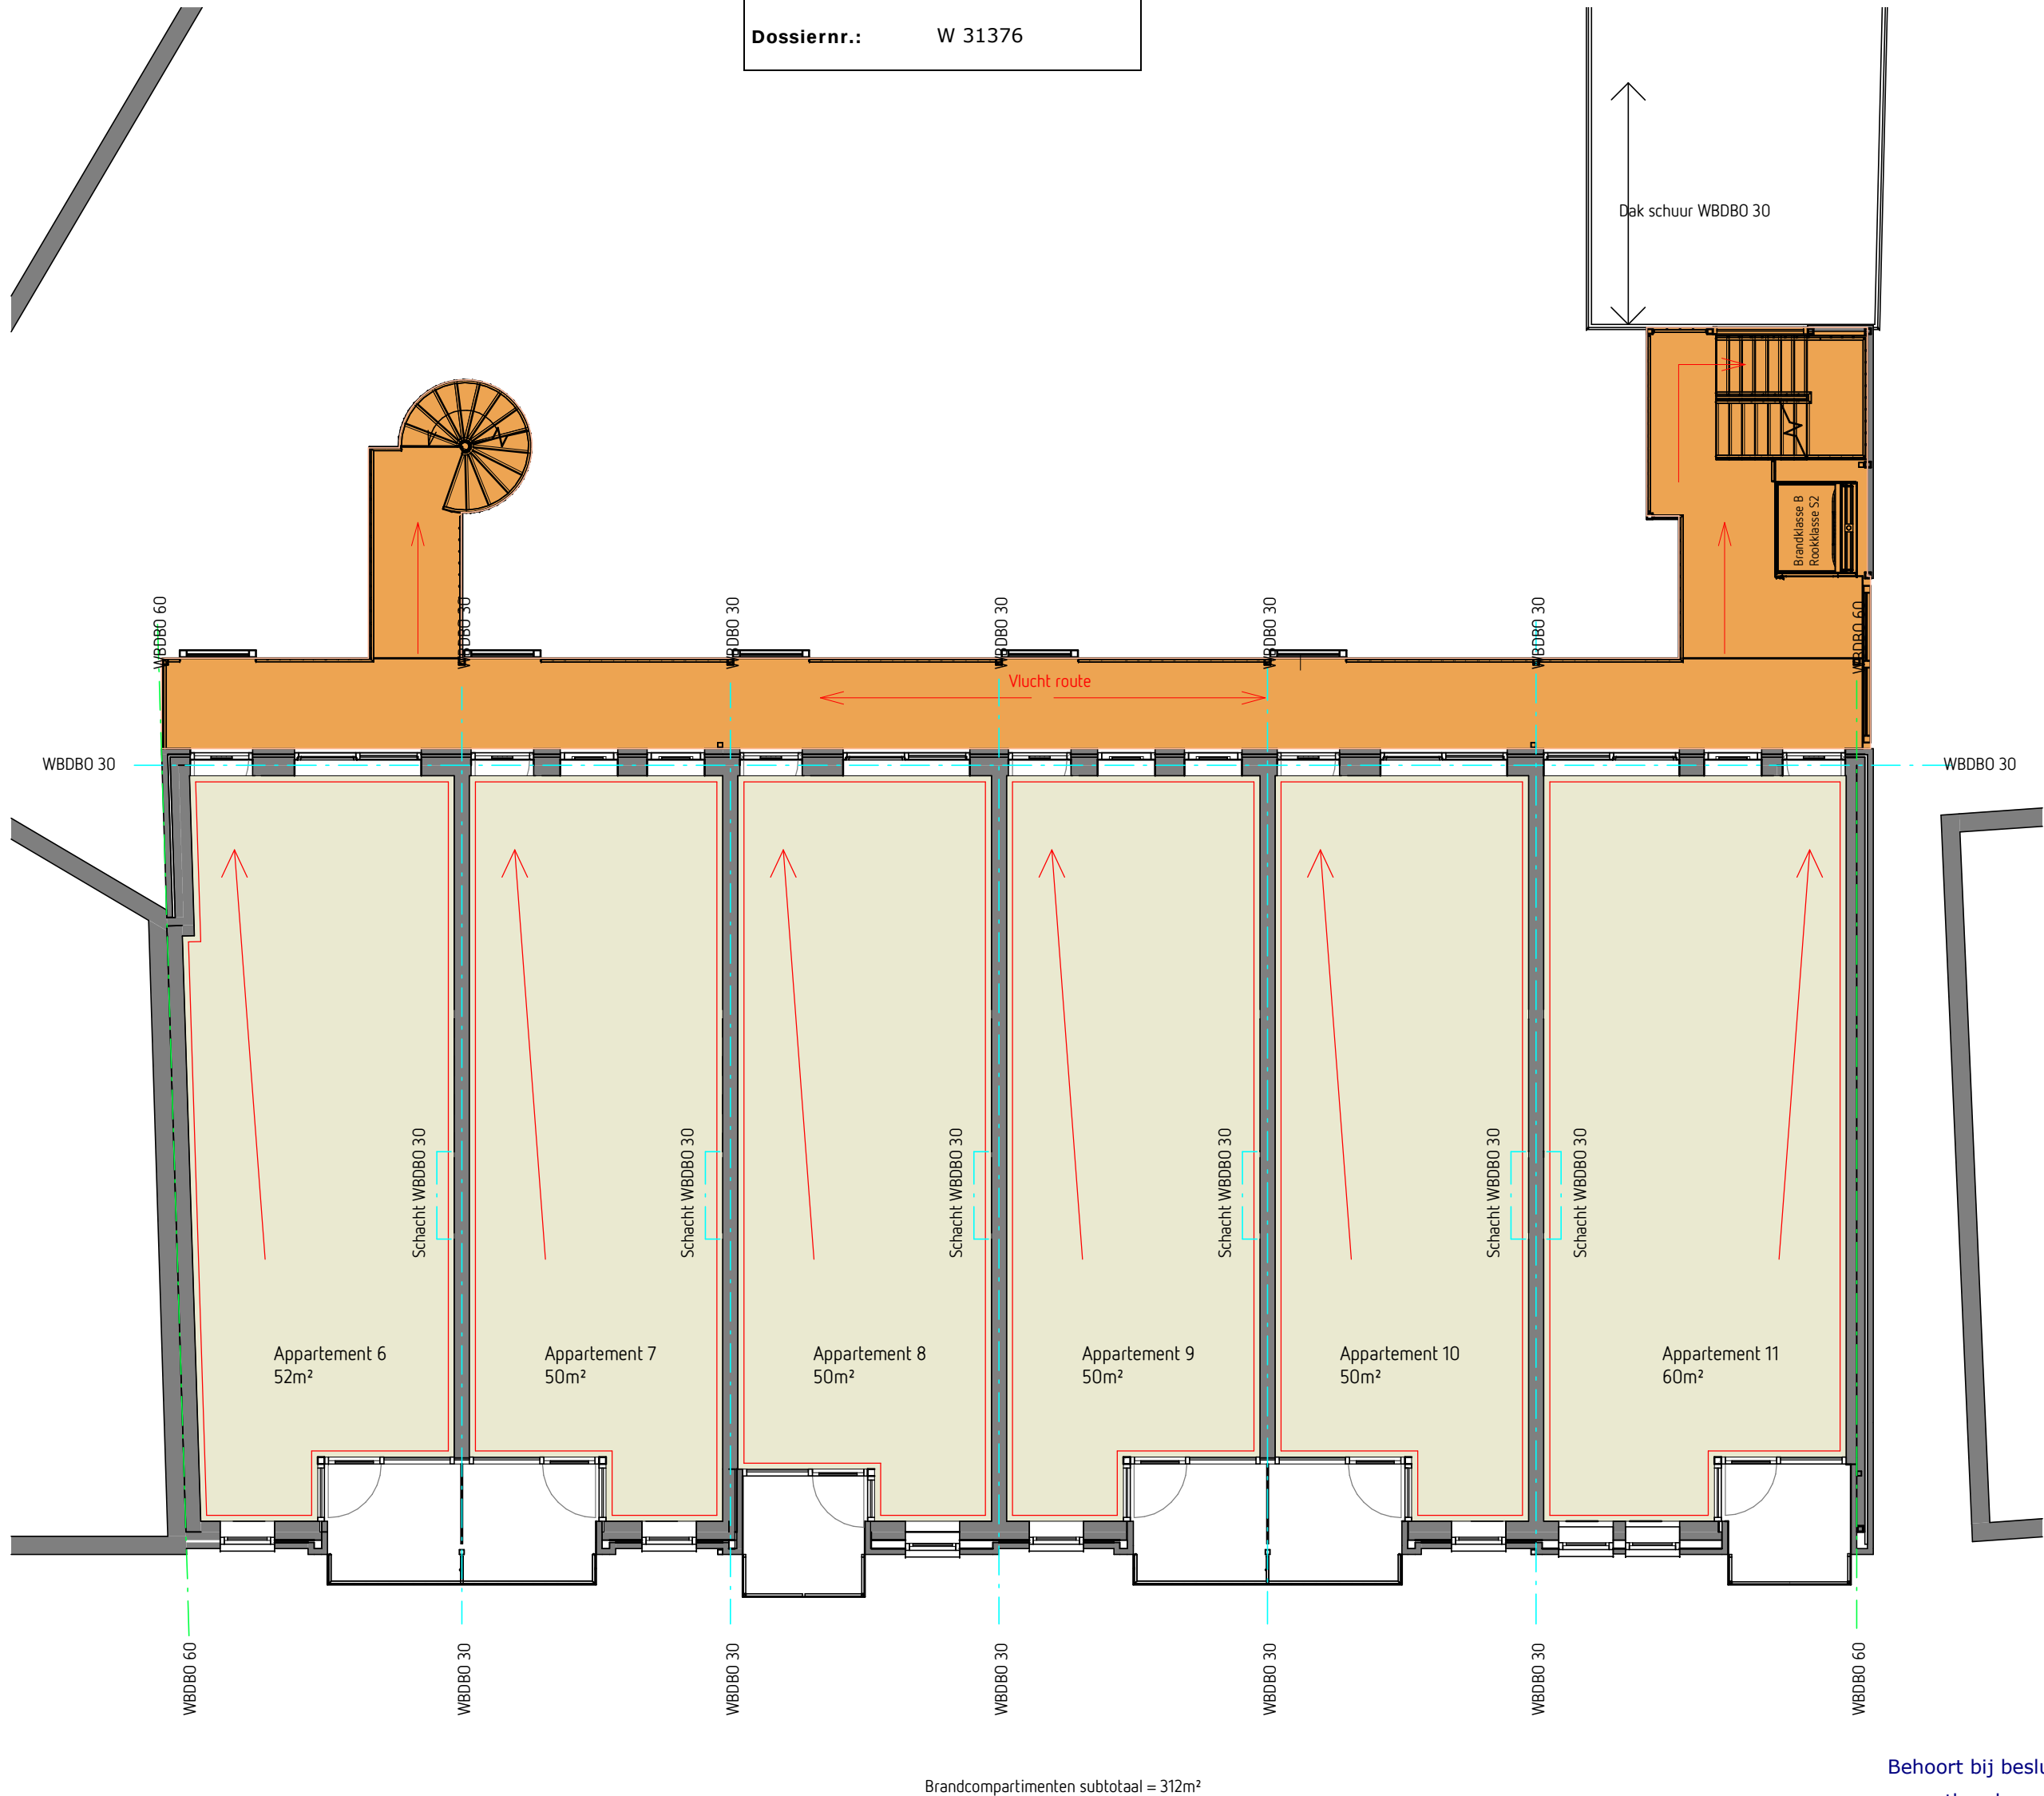

1e verdieping

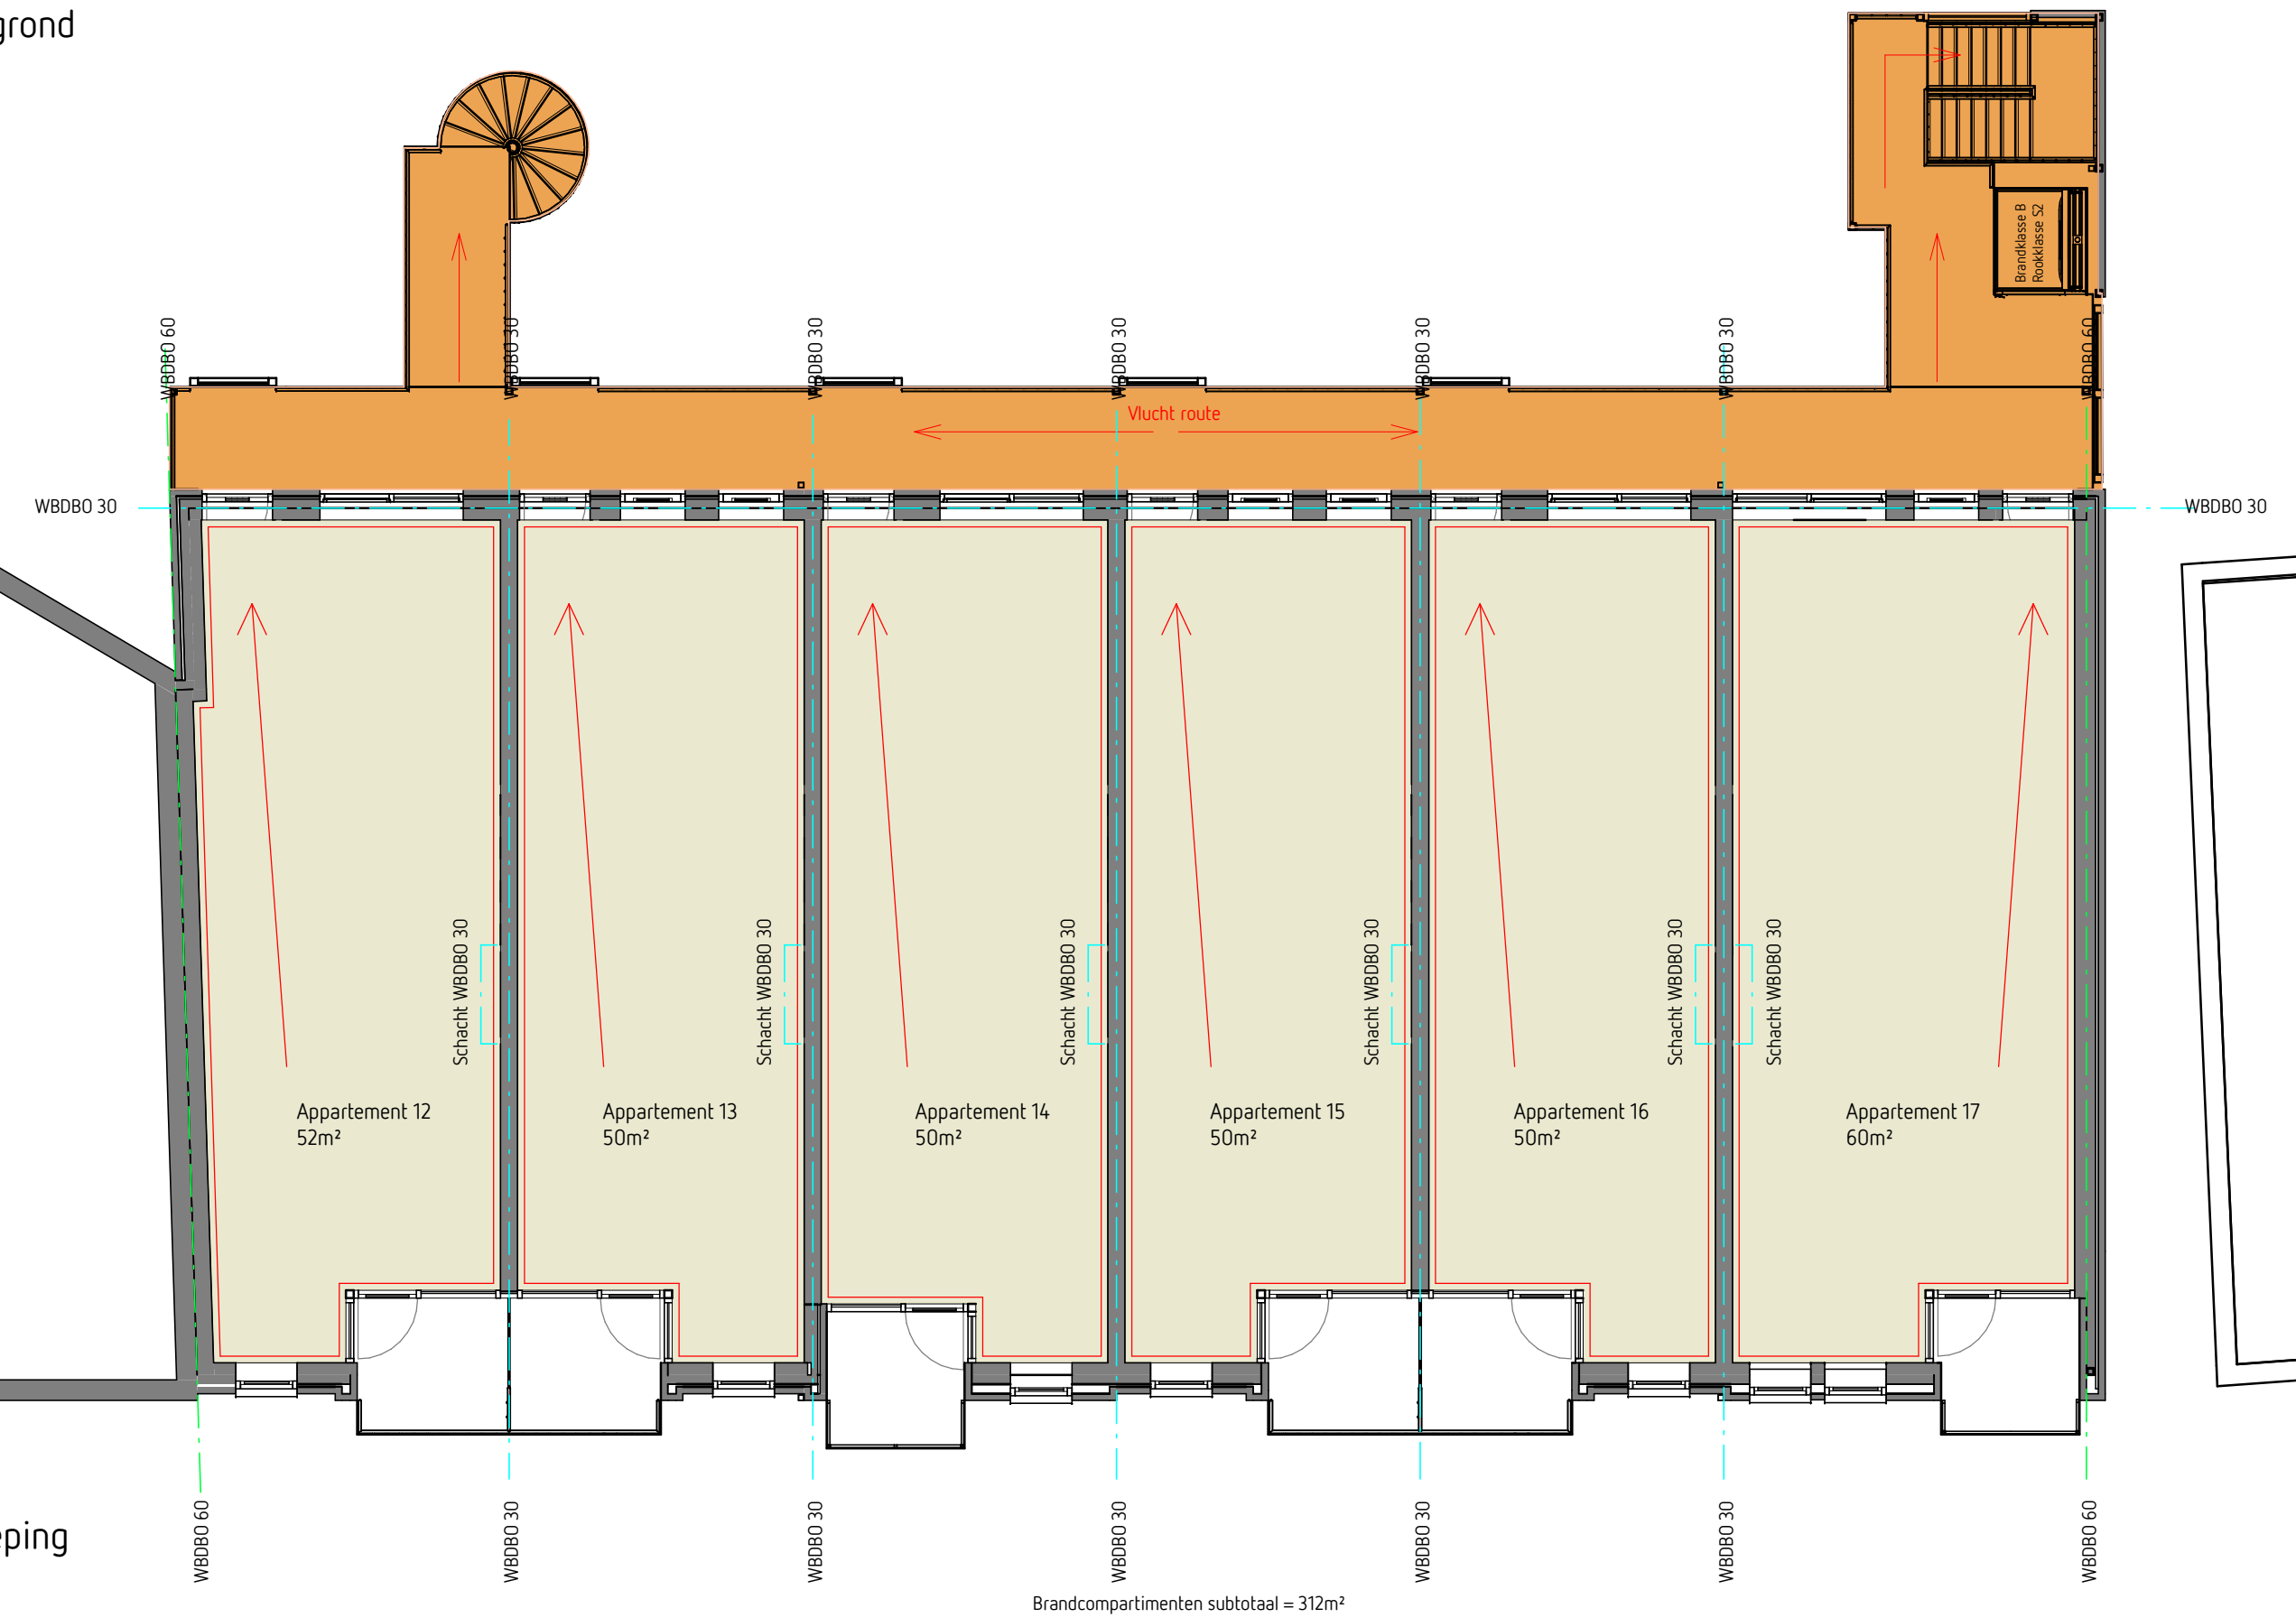

2e verdieping

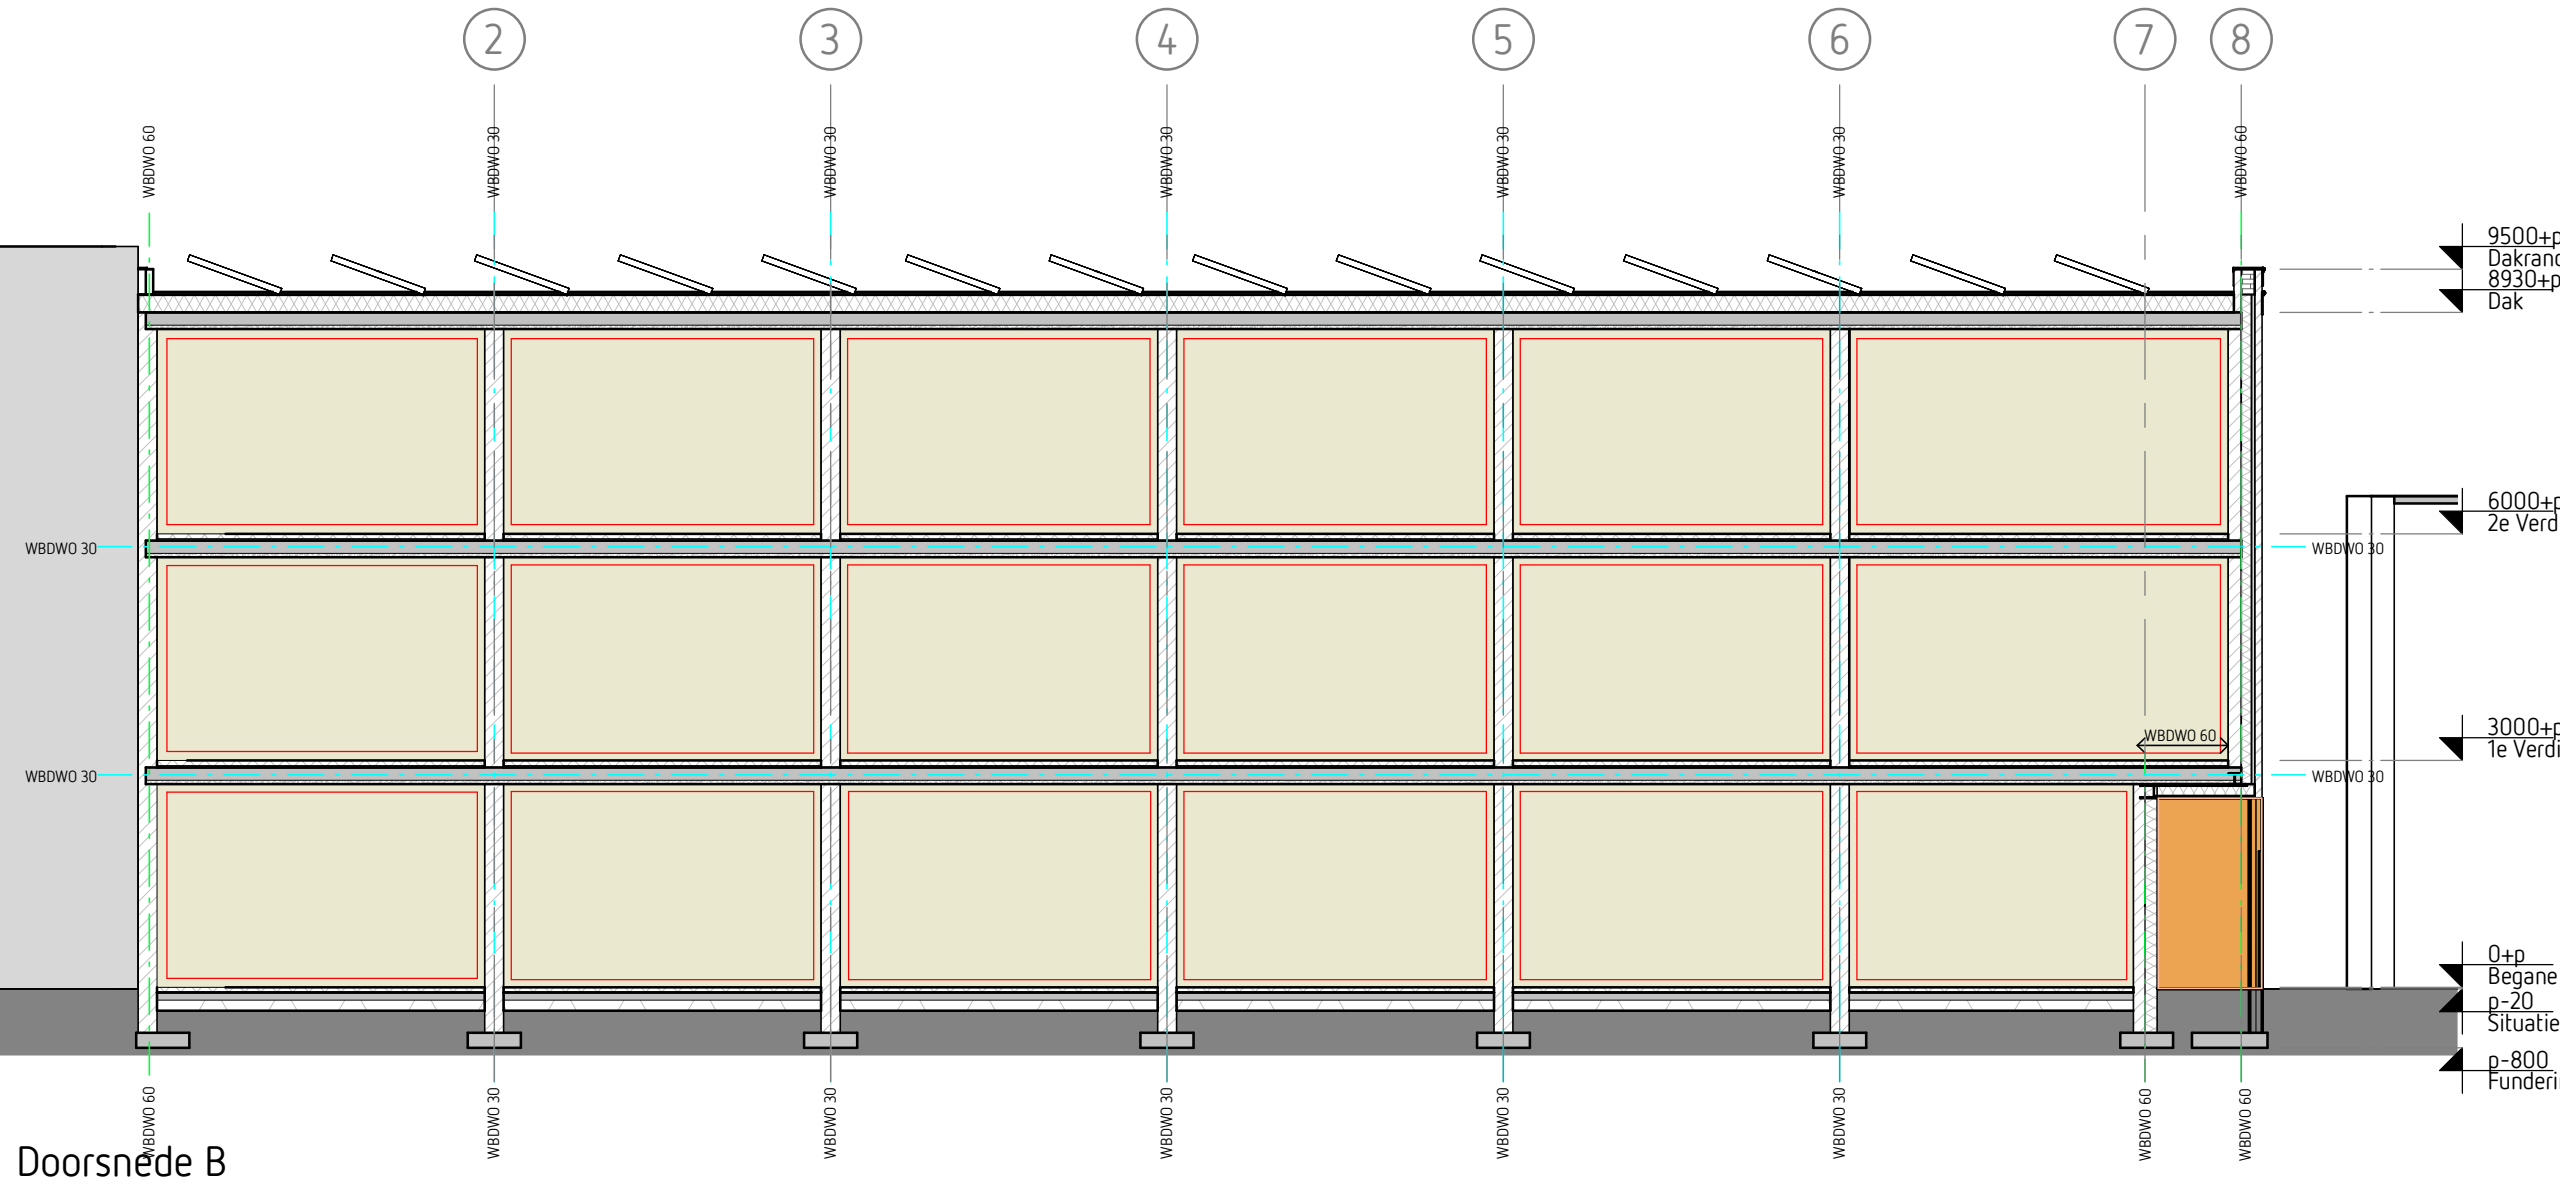

Doorsnede B

Behoort bij besluit van burgemeester en wethouders van de gemeente Oss.

d.d. 17 apr. 2018

Namens dezen,
De directeur van de dienst Publiekszaken
Voor deze,

Ing. J.L.A.M. Jacobs.
Procesmanager van de afdeling Vergunningen
Toezicht en Handhaving.

RENVOOI

BRANDVEILIGHEID
VOOR ALLE WONINGEN GELDEN DE VOLGENDE EISEN CONFORM HET BOUWBESLUIT 2012.

2.2 STERKTE BIJ BRAND (toepas. art. 2.9, 2.10, 2.11, 2.12)
- Een te bouwen bouwwerk kan bij brand gedurende redelijke tijd worden verlaten en doorzocht, zonder dat er gevaar voor inslorfing is.
- Een vloer, trap of hellingbaan waarop of waaraan een vluchtroute voert, bezikt niet binnen 30 minuten bij brand in een subbrandcompartiment waarin die vluchtroute niet ligt.
- Een bouwconstructie bezikt bij brand in een brandcompartiment waarin die bouwconstructie niet ligt, niet binnen 60 minuten door het bezwijken van een bouwconstructie binnen of grenzend aan dat brandcompartiment. Voor zover dat brandcompartiment een woonfunctie is, geldt dit niet voor een bouwconstructie van een aan dat brandcompartiment grenzend subbrandcompartiment of grenzende buitenuimte.

2.8 BEPERKING VAN HET ONTSTAAN VAN EEN BRANDGEVAARLIJKE SITUATIE (toepas. art. 2.58, 2.59, 2.60)
- Een te bouwen bouwwerk is zodanig dat het ontstaan van een brandgevaarlijke situatie voldoende wordt beperkt.
- Een afvoertrap of hellingbaan waarop of waaraan een vluchtroute voert, bezikt niet binnen 30 minuten bij brand in een subbrandcompartiment waarin die vluchtroute niet ligt.
- De binnenzijde van die schacht of koker of dat kanaal over een diepte van 0,01 m moet voldoen aan brandklasse A2 bepaald volgens NEN-EN 13501-1.

2.9 BEPERKING VAN ONTWIKKELING VAN BRAND EN ROK (toepas. art. 2.66, 2.67, 2.68, 2.69, 2.71, 2.76)
- Een te bouwen bouwwerk is zodanig dat brand en rook zich niet snel kunnen ontwikkelen.
- Bij een woonfunctie in een woongebouw voldoet een zijde van een constructieonderdeel die grenst aan de binnenlucht aan de aangegeven brandklasse en aan rookklasse S2, beide bepaald volgens NEN-EN 13501-1:
- zijde grenzend aan de buitenlucht bij extra beschermde vluchtroute: klasse B
- zijde grenzend aan de binnenlucht bij beschermde vluchtroute: klasse B
- zijde grenzend aan de binnenlucht bij overige: klasse D
- In afwijking van hierboven geldt voor de bovenzijde van een vloer, een trap en een hellingbaan die grenst aan de binnenlucht rookklasse sTf en de hierna aangegeven brandklasse, beide bepaald volgens NEN-EN 13501-1:
- zijde grenzend aan de bovenzijde bij extra beschermde vluchtroute: klasse Cf
- zijde grenzend aan de bovenzijde bij beschermde vluchtroute: klasse Cf
- zijde grenzend aan de bovenzijde bij overige: klasse Df

- Bij een woonfunctie in een woongebouw voldoet een zijde van een constructieonderdeel die grenst aan de buitenlucht aan de aangegeven brandklasse, bepaald volgens NEN-EN 13501-1:
- zijde grenzend aan de buitenlucht bij extra beschermde vluchtroute: klasse C
- zijde grenzend aan de buitenlucht bij beschermde vluchtroute: klasse C
- zijde grenzend aan de buitenlucht bij overige: klasse D
- In afwijking van hierboven geldt voor de bovenzijde van een vloer, een trap en een hellingbaan die grenst aan de buitenlucht de hierna aangegeven brandklasse, beide bepaald volgens NEN-EN 13501-1:
- zijde grenzend aan de buitenlucht bij extra beschermde vluchtroute: klasse Cf
- zijde grenzend aan de buitenlucht bij beschermde vluchtroute: klasse Cf
- zijde grenzend aan de buitenlucht bij overige: klasse Df

- Een deur, een raam, een kozijn en een daaraan gelijk te stellen constructieonderdeel voldoet aan brandklasse D, bepaald volgens NEN-EN 13501-1.

- Een zijde van een constructieonderdeel die grenst aan de buitenlucht, van een bouwwerk waarvan een voor personen bestemde vloer ten minste 5 m boven het meetniveau ligt, voldoet vanaf het aansluitende terrein tot een hoogte van ten minste 2,5 m aan brandklasse B, bepaald volgens HYPERLINK "7Incode-tabxw"NEN-EN 13501-1.

- De bovenzijde van een dak van een bouwwerk is, bepaald volgens NEN 6063, niet brandgevaarlijk. Dit geldt niet indien het bouwwerk geen voor personen bestemde vloer heeft die hoger ligt dan 5 m boven het meetniveau, en de brandgevaarlijke delen van het dak ten minste 15 m vanaf de perceelsgrens liggen. Indien het perceel waarop het bouwwerk ligt, grenst aan een openbare weg, openbaar water, openbaar groen, of een perceel dat niet is bestemd voor bebouwing of voor een speeltuin, een kampeerterrein of opslag van brandgevaarlijke stoffen of van brandbare niet milieugevaarlijke stoffen wordt die afstand aangehouden tot het hart van de weg, dat water, dat groen of dat perceel.

- Op het geheel of gedeeltelijk vernieuwen of veranderen of het vergroten van een bouwwerk is hetgeen hierboven vermeld is van overeenkomstige toepassing, waarbij in plaats van het aangegeven niveau van eisen wordt uitgegaan van het rechteis verkegen niveau.

2.10 BEPERKING VAN UITBREIDING VAN BRAND (toepas. art. 2.81, 2.82, 2.83, 2.84, 2.85)

- Een te bouwen bouwwerk is zodanig dat de kans op een snelle uitbreiding van brand voldoende wordt beperkt.
- Een besloten ruimte ligt in een brandcompartiment, m.u.v. een toilet, een badruimte, een liftruimte waarvan constructieonderdelen aan de binnenzijde voldoen aan brandklasse B en rookklasse s2, een technische ruimte met een gebruiksoverlakte van ten hoogste 50 m² niet bestemd voor een of meer verbrandingsstellen met een totale nominale belasting van meer dan 130 kW.
- Een extra beschermde vluchtroute voert niet door een brandcompartiment.
- Een brandcompartiment heeft een gebruiksoverlakte die niet groter is dan 1000 m².
- In een brandcompartiment liggen ten hoogste een woonfunctie en nevenfuncties daarvan.

- De volgens NEN 6068 bepaalde weerstand tegen branddoorschlag en brandoverslag van een brandcompartiment naar een ander brandcompartiment, naar een besloten ruimte waardoor een extra beschermde vluchtroute voert, naar een niet besloten veiligheidsvluchtroute en naar een liftschacht van een brandweerlift is ten minste 60 minuten.

- Tussen een brandcompartiment en een besloten ruimte waardoor een extra beschermde vluchtroute voert kan worden voldaan met 30 minuten.

- Volstaan kan worden met 30 minuten indien:

a. de volgens NEN 6090 bepaalde permanente vuurbelasting van het brandcompartiment niet groter is dan 500 MJ/m², en

b. in het gebouw geen vloer van een veiligheidsgebied hoger ligt dan 7 m boven het meetniveau.

- Bij het bepalen van de weerstand tegen branddoorschlag en brandoverslag van een brandcompartiment naar een ruimte van een op een aangrenzend perceel gelegen gebouw wordt voor het op het andere perceel gelegen gebouw uitgegaan van een dertien naar vijftigverhouding in opzichte van de perceelsgrens, gebouwen. Indien het gebouw geen voor personen bestemde vloer heeft die hoger ligt dan 5 m boven het meetniveau, en de brandgevaarlijke delen van het dak ten minste 15 m vanaf de perceelsgrens liggen, vindt deze spiegeling plaats ten opzichte van het hart van de weg, dat water, dat groen of dat perceel.

- Op het gedeeltelijk vernieuwen of veranderen of het vergroten van een bouwwerk is hetgeen hierboven vermeld is van overeenkomstige toepassing, waarbij in plaats van het aangegeven niveau van eisen wordt uitgegaan van het rechteis verkegen niveau en een weerstand tegen branddoorschlag en brandoverslag van ten minste 30 minuten.

2.11 VERDERE BEPERKING VAN UITBREIDING VAN BRAND EN BEPERKING VAN VERSPREIDING VAN ROK (toepas. art. 2.91, 2.92, 2.93, 2.94, 2.95)

- Een brandcompartiment is zodanig dat uitbreiding van brand in verdergaande mate wordt beperkt dan is bedoeld in paragraaf 2.10 en dat veilig kan worden gevuld.

- Een brandcompartiment is ingedeeld in een of meer subbrandcompartimenten of verkeersruimten waardoor een beschermde vluchtroute voert.

- Een beschermde vluchtroute ligt niet in een subbrandcompartiment.

- Een veiligheidsgebied ligt in een beschermd subbrandcompartiment.

- Een beschermd subbrandcompartiment heeft een gebruiksoverlakte van ten hoogste 500 m².

- De volgens NEN 6068 bepaalde weerstand tegen branddoorschlag van een subbrandcompartiment naar een andere ruimte in het brandcompartiment is ten minste 20 minuten, waarbij voor de bepaling van de brandweerstand met 1/3 betrekking tot de scheidende functie van een scheidingsconstructie uitsluitend rekening wordt gehouden met het beoordelingscriterium vlamveiligheid met betrekking tot de afsluiting.

- De volgens NEN 6068 bepaalde weerstand tegen branddoorschlag en brandoverslag van een beschermd subbrandcompartiment naar een andere ruimte in het brandcompartiment is ten minste 30 minuten.

- Op het gedeeltelijk vernieuwen of veranderen of het vergroten van een bouwwerk is hetgeen hierboven vermeld is van overeenkomstige toepassing, waarbij in plaats van het aangegeven niveau van eisen wordt uitgegaan van het rechteis verkegen niveau.

2.12 VLUCHTRUTES (toepas. art. 2.101, 2.102, 2.103, 2.104, 2.107, 2.109)

- Een te bouwen bouwwerk heeft zodanige vluchtroutes dat bij brand een veilige plaats kan worden bereikt.
- Op elk punt van een voor personen bestemd gedeelte van een vloer begint een vluchtroute die leidt naar het aansluitende terrein en vandaar naar de openbare weg.
- De gecorrigeerde looppaats tussen een punt in een gebruikgebied en ten minste een uitgang van het subbrandcompartiment waarin dat gebruikgebied ligt, is niet groter dan 30m.
- Een vluchtroute heeft een vrije doorgang met een breedte van ten minste 0,85 m en een hoogte van ten minste 2,3m. Dit geldt niet voor zover de vluchtroute over een trap voert.
- Op het gedeeltelijk vernieuwen of veranderen of het vergroten van een bouwwerk is hetgeen hierboven vermeld is van overeenkomstige toepassing, waarbij in plaats van het aangegeven niveau van eisen wordt uitgegaan van het rechteis verkegen niveau.

6.1 VERLICHTING (toepas. art. 6.1, 6.2, 6.3, 6.4)

- Een bouwwerk heeft een zodanige verlichtingsinstallatie dat het bouwwerk veilig kan worden gebruikt en verlaten.

- Een besloten ruimte waardoor een beschermde vluchtroute of beschermde route voert heeft een verlichtingsinstallatie die een op de vloer en het tredevlak gemeten verlichtingssterkte kan geven van ten minste 1 lux.

- Noodverlichting geeft binnen 15 seconden na het uitschakelen van de voorziening voor elektriciteit gedurende ten minste 60 minuten een op een vloer, een tredevlak of een hellingbaan gemeten verlichtingssterkte van ten minste 1 lux.

6.5 TIJDIG VASTSTELLEN VAN BRAND (toepas. art. 6.19, 6.20, 6.21)

- Een bouwwerk heeft zodanige voorzieningen dat brand tijdig kan worden ontdekt zodat veilig kan worden gevlucht.
- Bij een te bouwen woonfunctie en bij functiewijziging naar een woonfunctie heeft een besloten ruimte waardoor een vluchtroute voert tussen de uitgang van een verblijfsruimte en de uitgang van de woonfunctie een of meer rookmelders die voldoen aan en zijn geplaatst volgens de primaire inrichtingsplan als bedoeld in NEN 2555.
- Een verblijfsruimte heeft een of meer rookmelders die voldoen aan en zijn geplaatst volgens de primaire inrichtingsplan als bedoeld in NEN 2555. Dit geldt niet voor een verblijfsruimte in een woonwoning indien elke woonwoning in de woonfunctie in een afzonderlijk beschermd subbrandcompartiment ligt met een volgens NEN 6068 bepaalde weerstand tegen branddoorschlag en brandoverslag vanuit dat beschermd subbrandcompartiment naar een andere ruimte in het brandcompartiment van ten minste 30 minuten.

6.6 VLUCHTEN BIJ BRAND (toepas. art. 6.22, 6.24, 6.25, 6.26)

- Een bouwwerk heeft zodanige voorzieningen dat het ontkomen goed kan verlopen.
- Een ruimte waardoor een vluchtroute voert en een ruimte voor meer dan 50 personen hebben een vluchtrouteaanduiding die voldoet bij een te bouwen bouwwerk aan NEN 3011 of bij een bestaand bouwwerk aan NEN 6088, en aan de zichtbaarheidseisen, bedoeld in de artikelen 5.2 tot en met 5.6 van NEN-EN 1838.
- Een deur op een gemeenschappelijke vluchtroute die toegang geeft tot een trappenhuis van een te bouwen woongebouw draait bij het openen niet tegen de vluchtrichting in.
- Aan de aan de buitenlucht grenzende zijde van een nooddeur is het opschrift "nooddeur vrijhouden" aangebracht. Dit opschrift voldoet aan de eisen voor aanzuigende tekens in NEN 3011.
- Een beweegbaar constructieonderdeel in een inwendige scheidingsconstructie waarvoor een eis aan de weerstand tegen branddoorschlag, weerstand tegen branddoorschlag en brandoverslag of weerstand tegen rookdoorgang geldt, is zelfsluitend, dit geldt niet voor een deur in een niet-gemeenschappelijke doorgang.

7.2 VEILIG VLUCHTEN BIJ BRAND, NIEUWBOUW EN BESTAANDE BOUW (toepas. art. 7.11, 7.12, 7.15)

- Het gebruik van een bouwwerk is zodanig dat bij brand veilig kan worden gevlucht.
- Een deur op een vluchtroute is bij aanwezigheid van personen in het bouwwerk uitsluitend gesloten indien die deur tijdens het vluchten, zonder gebruik te moeten maken van een sleutel onmiddellijk over de ten minste vereiste breedte kan worden geopend.

A - Tegen of onder het plafond aangebracht glas is veiligheidsglas of glas voorzien van een ingegoten kruisvoering met een maximale maatwijdte van 0,016 m.
B - Textiel, folie of papier in horizontale toepassing is onderaan met metaaldraad op een onderlinge afstand van ten hoogste 0,35 m, of metaaldraad in twee richtingen met een maximale maatwijdte van 0,7 m.
C - Aankleding in een besloten ruimte mag bij brand geen druppelvorming geven boven een gedeelte van een vloer bestemd voor gebruik door personen.
- De hierboven onder A/B/C gestelde voorschriften gelden niet voor een niet-gemeenschappelijke ruimte.

ONTWERP-BESCHIKKING

Wijziging	Datum	Omschrijving	Getekend
A	16-07-2018	Brand	LVB
B	18-01-2018	Divers	LVB
C	06-02-2018	Divers brand	LVB

OPDRACHTGEVER: Bouwbedrijf Wagemakers
Galliersweg 21
5340 AE Oss

PROJECT: Nieuwbouw appartementen
Kruisstraat 88
5341 HG Oss

PLANFASE: Bestektekening
Plattegronden en doorsnede
Brandveiligheid

ARCHITECTEN & INGENIEURS
Ariëns
Boulevard 54 | 5341 GP | Oss
Tel: 0493-534001
architecten@ariens-oss.nl
www.ariens-oss.nl


WERK	1616	DATUM	07-12-2017
BLAD	805	FORMAAT	594x1100
SCHAL	1100	GETEKEND	LVB

AUTEURSRECHT VOORBEHOUDEN CONFORM DE WET

Totaal brandcompartimenten 3 lagen = 932m²

Datum: 6 febr 2018

Dossiernr.: W 31376

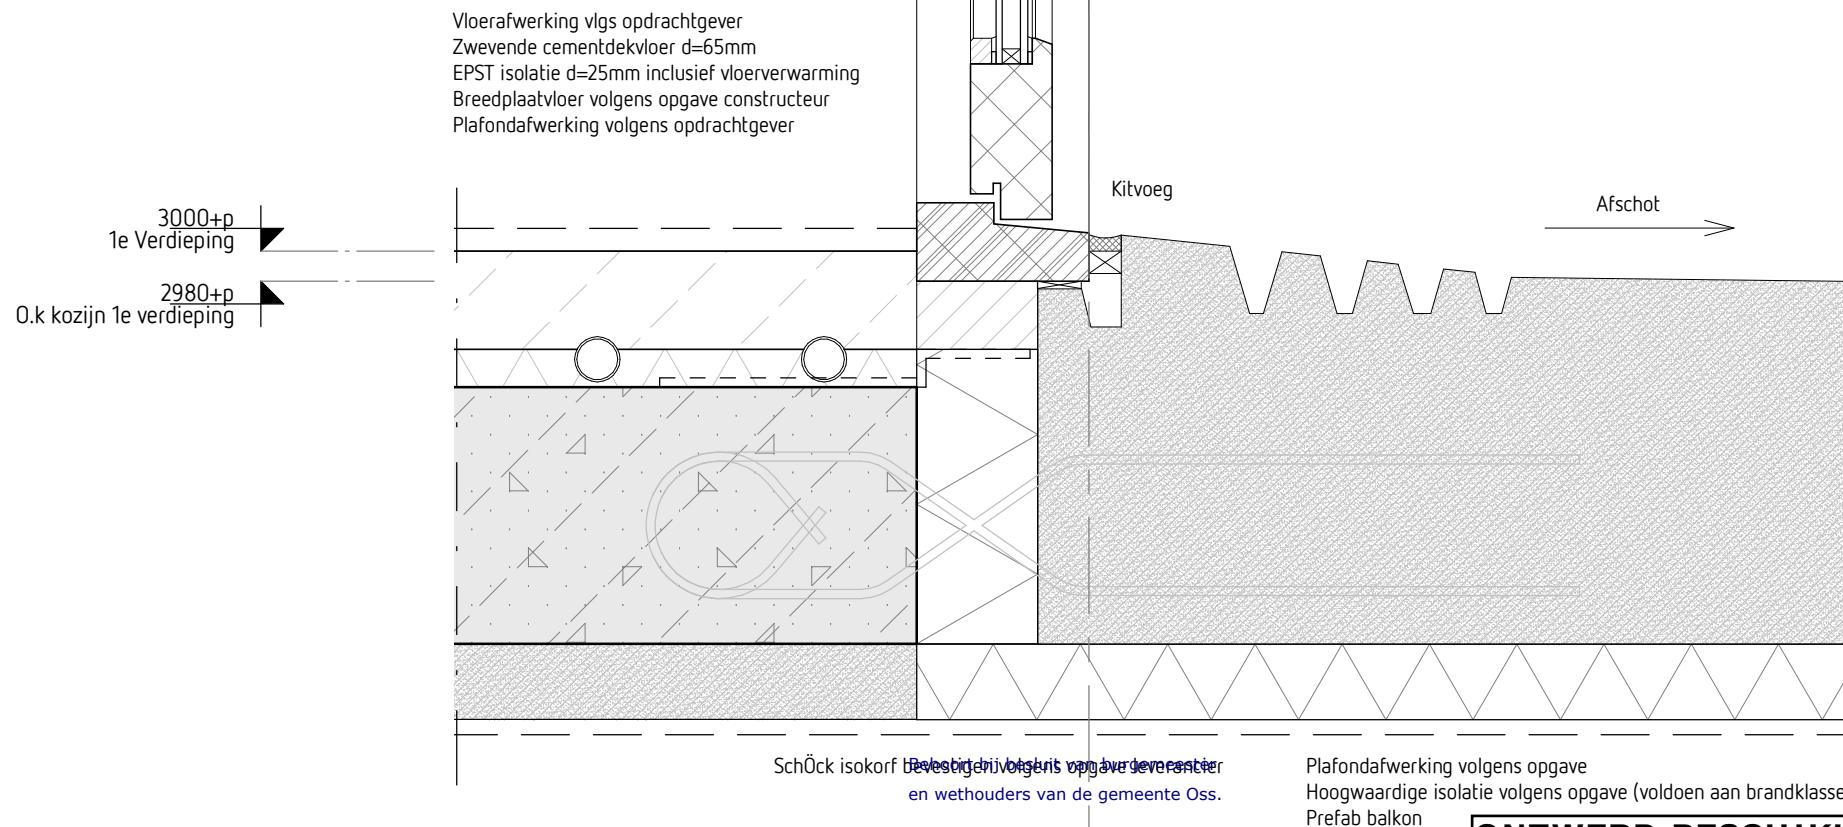

Besluit d.d. 17 apr. 2018
Namens de directie van de dienst Publiekszaken.
Voor deze,

d.d. 17 apr. 2018

Namens de,

De directeur van de dienst Publiekszaken.

Voor deze,

Ing. J.L.A.M. Jacobs.

Procesmanager van de afdeling Vergunningen,
Toezicht en Handhaving.

ONTWERP-BESCHIKKING

Wijziging	Datum	Omschrijving	Getekend
A	06-02-2018	Divers brand	LVB

OPDRACHTGEVER:	Bouwbedrijf Wagemakers Galliersweg 21 5340 AE Oss		
PROJECT:	Nieuwbouw appartementen	WERK:	1616
PLANFASE:	Bestektekening Detail 11	BLAD:	BD11
		SCHAAL:	1:5

Ariëns ARCHITECTEN & INGENIEURS	A Boterstraat 1a 5341 GH Oss	DATUM:	15-11-2017
	T 0412-692031	FORMAAT:	A4
	E architecten@ariens-cs.nl	GETEKEND:	LVB
	W www.ariens-cs.nl		

AUTEURSRECHT VOORBEHOUDEN CONFORM DE WET

Detail 11