




VOORGEVEL




LINKERZIJGEVEL



RECHTERZIJGEVEL

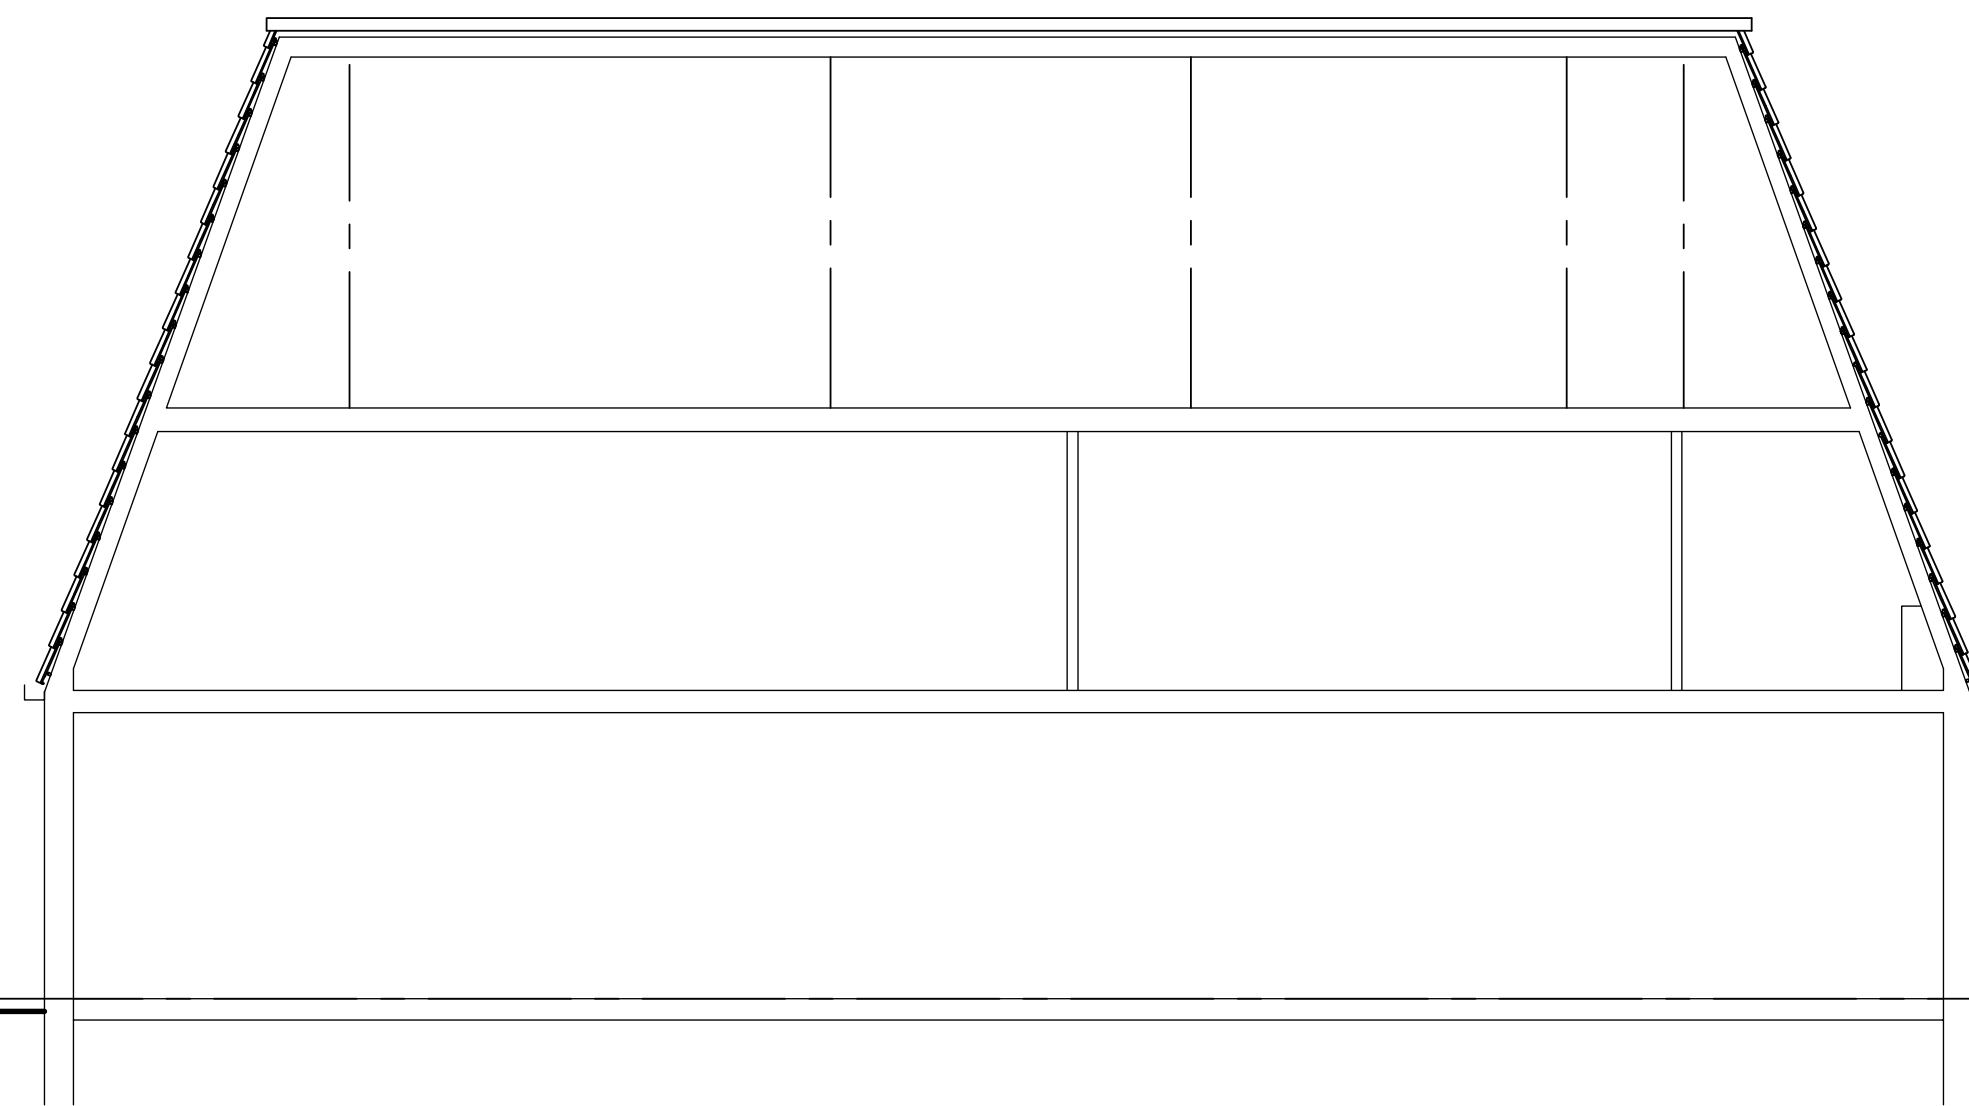


DOORSNEDE A - A

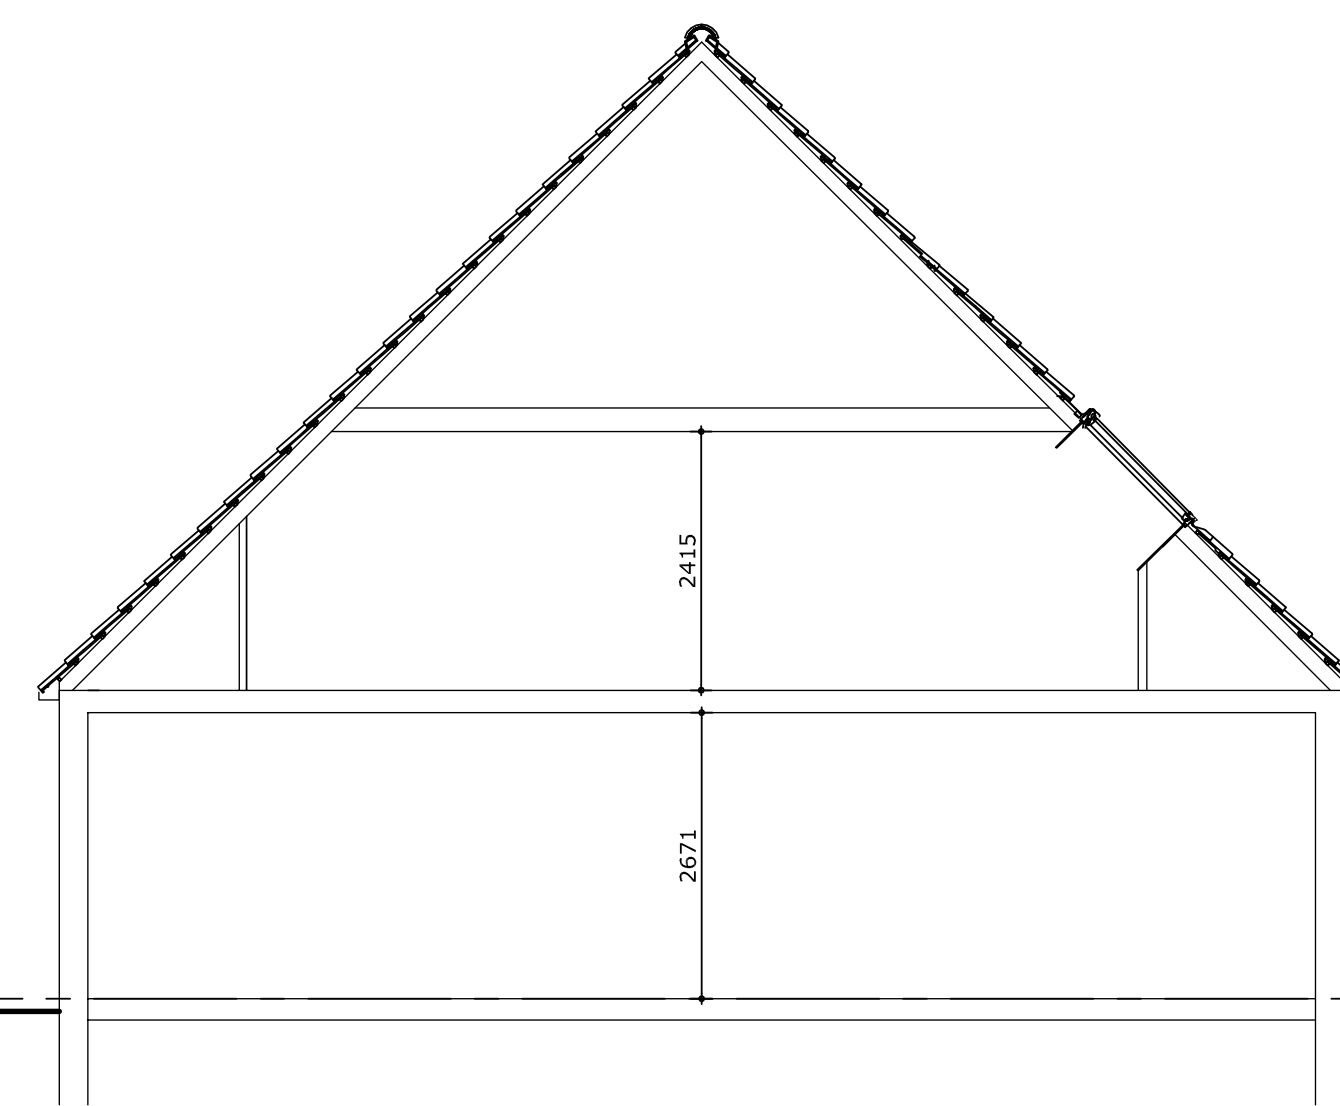


DOORSNEDE B - B



ACHTERGEVEL

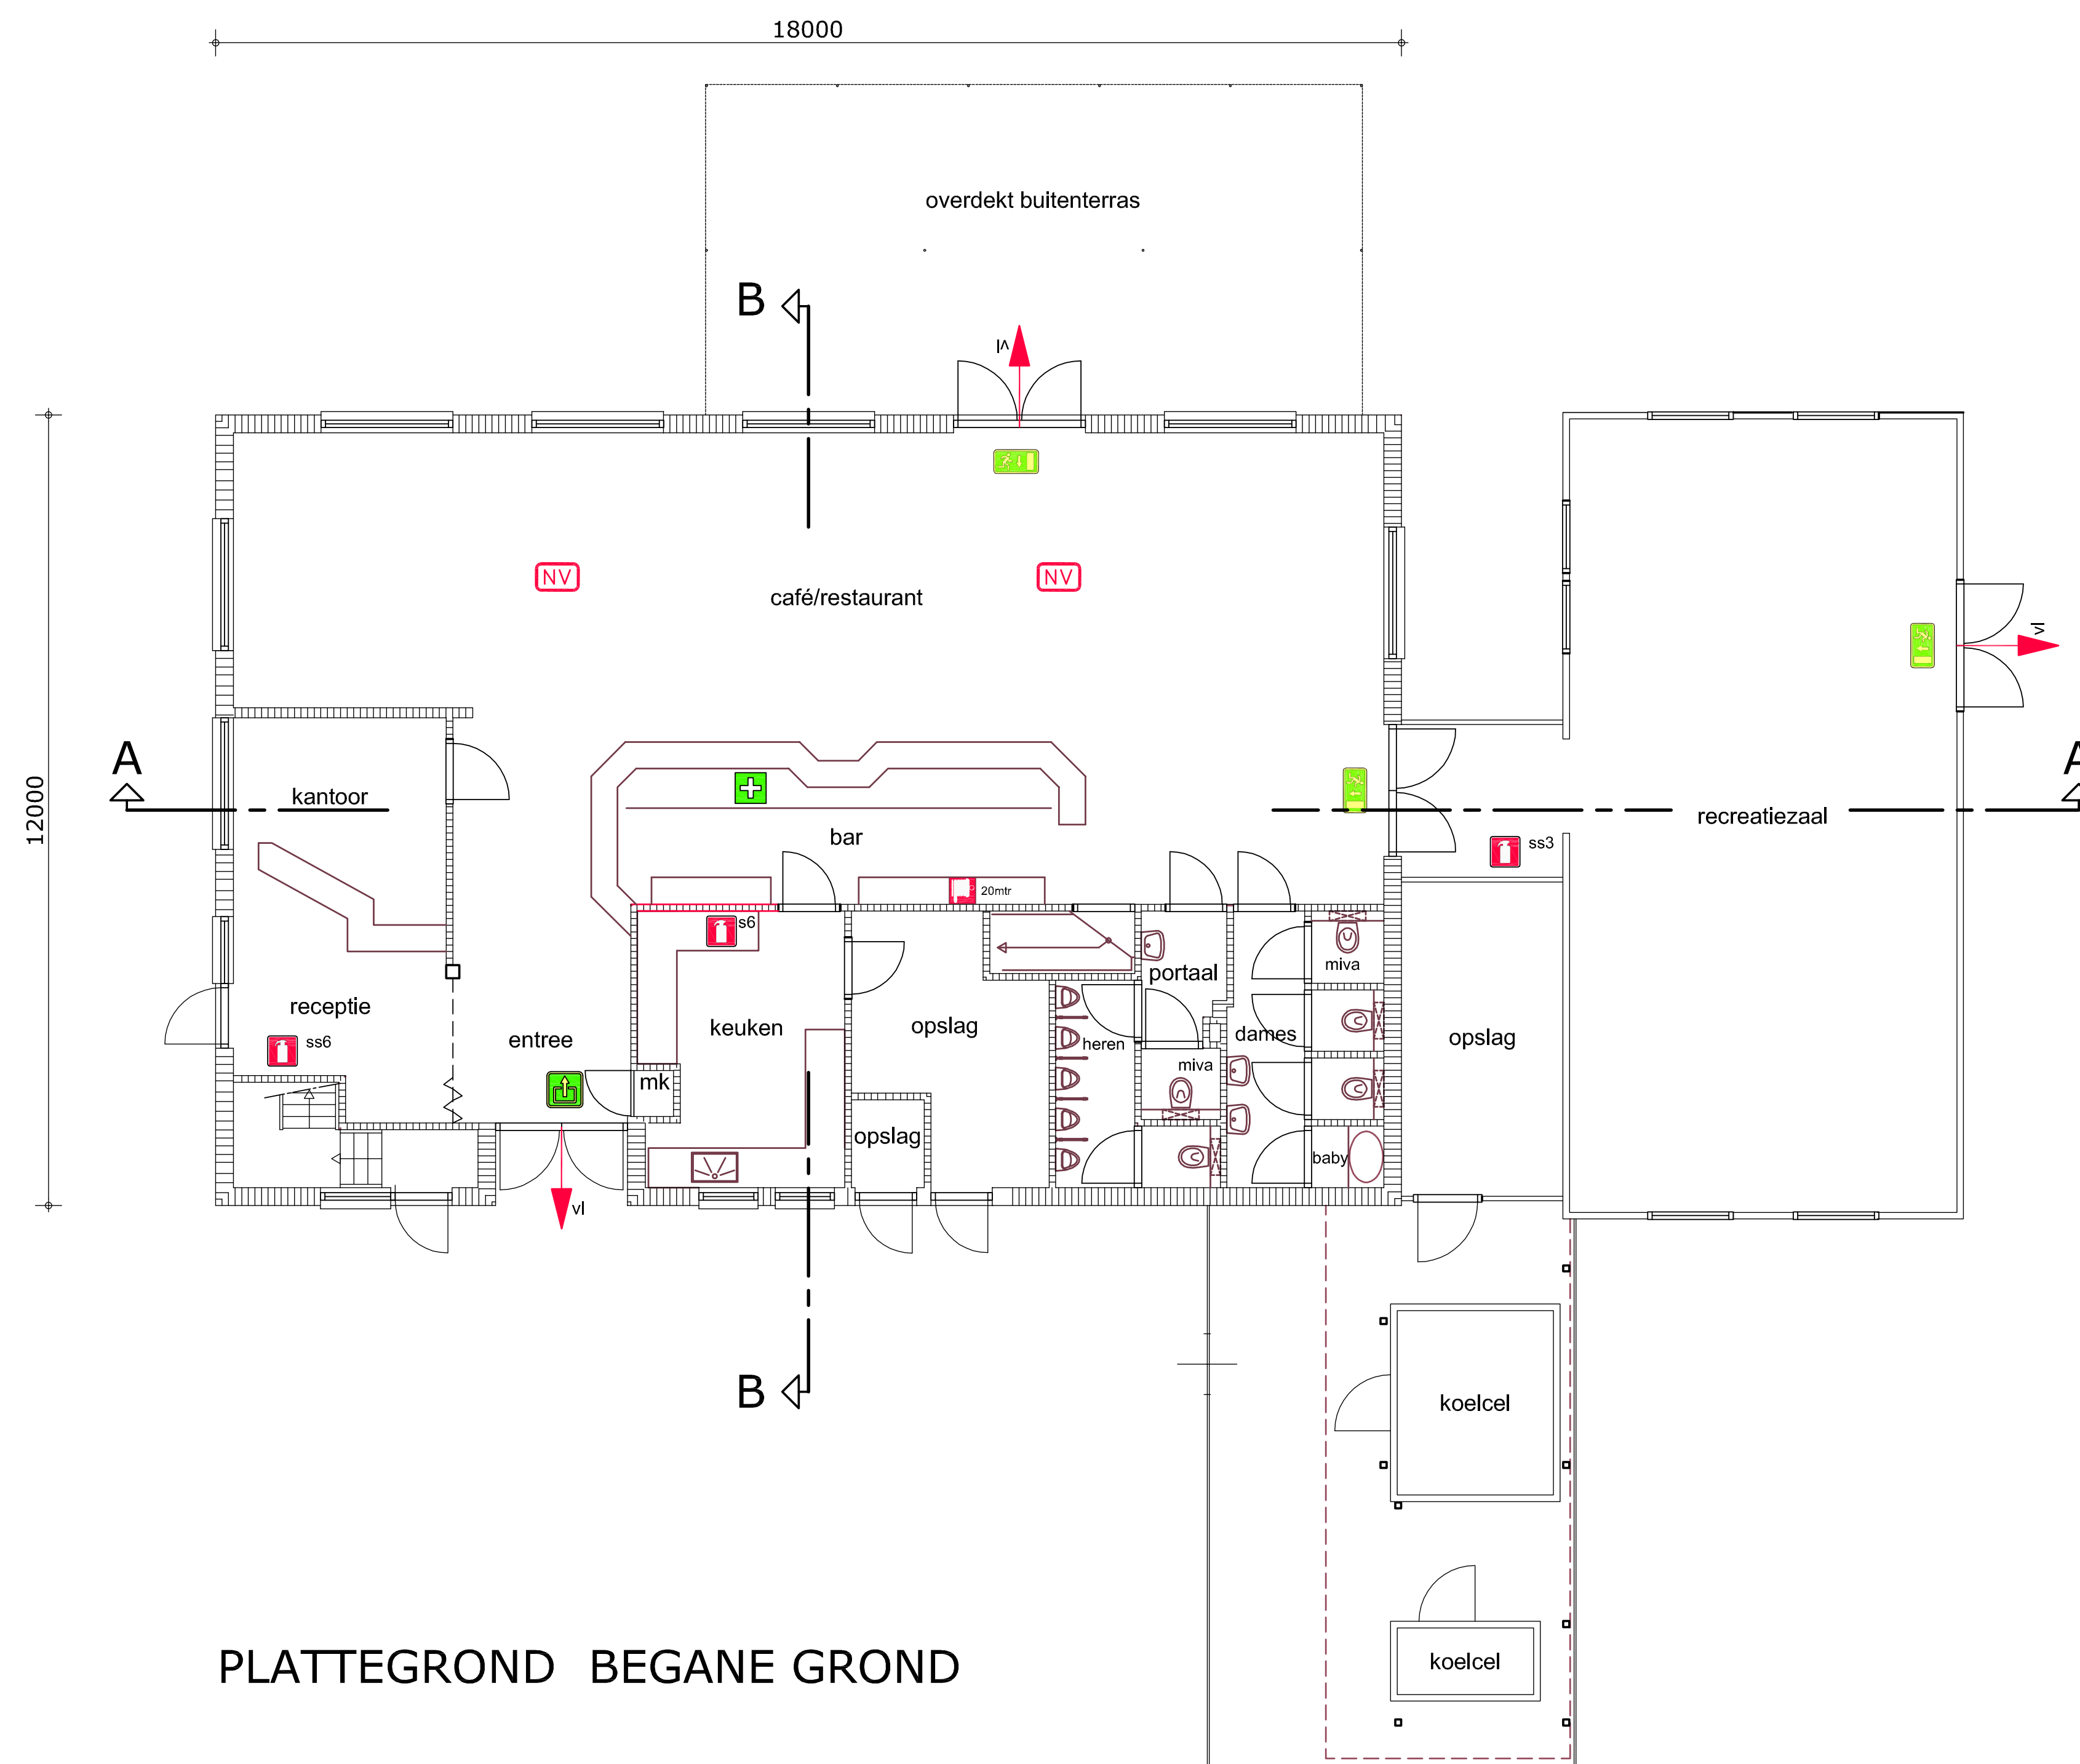

PLATTEGROND BEGANE GROND

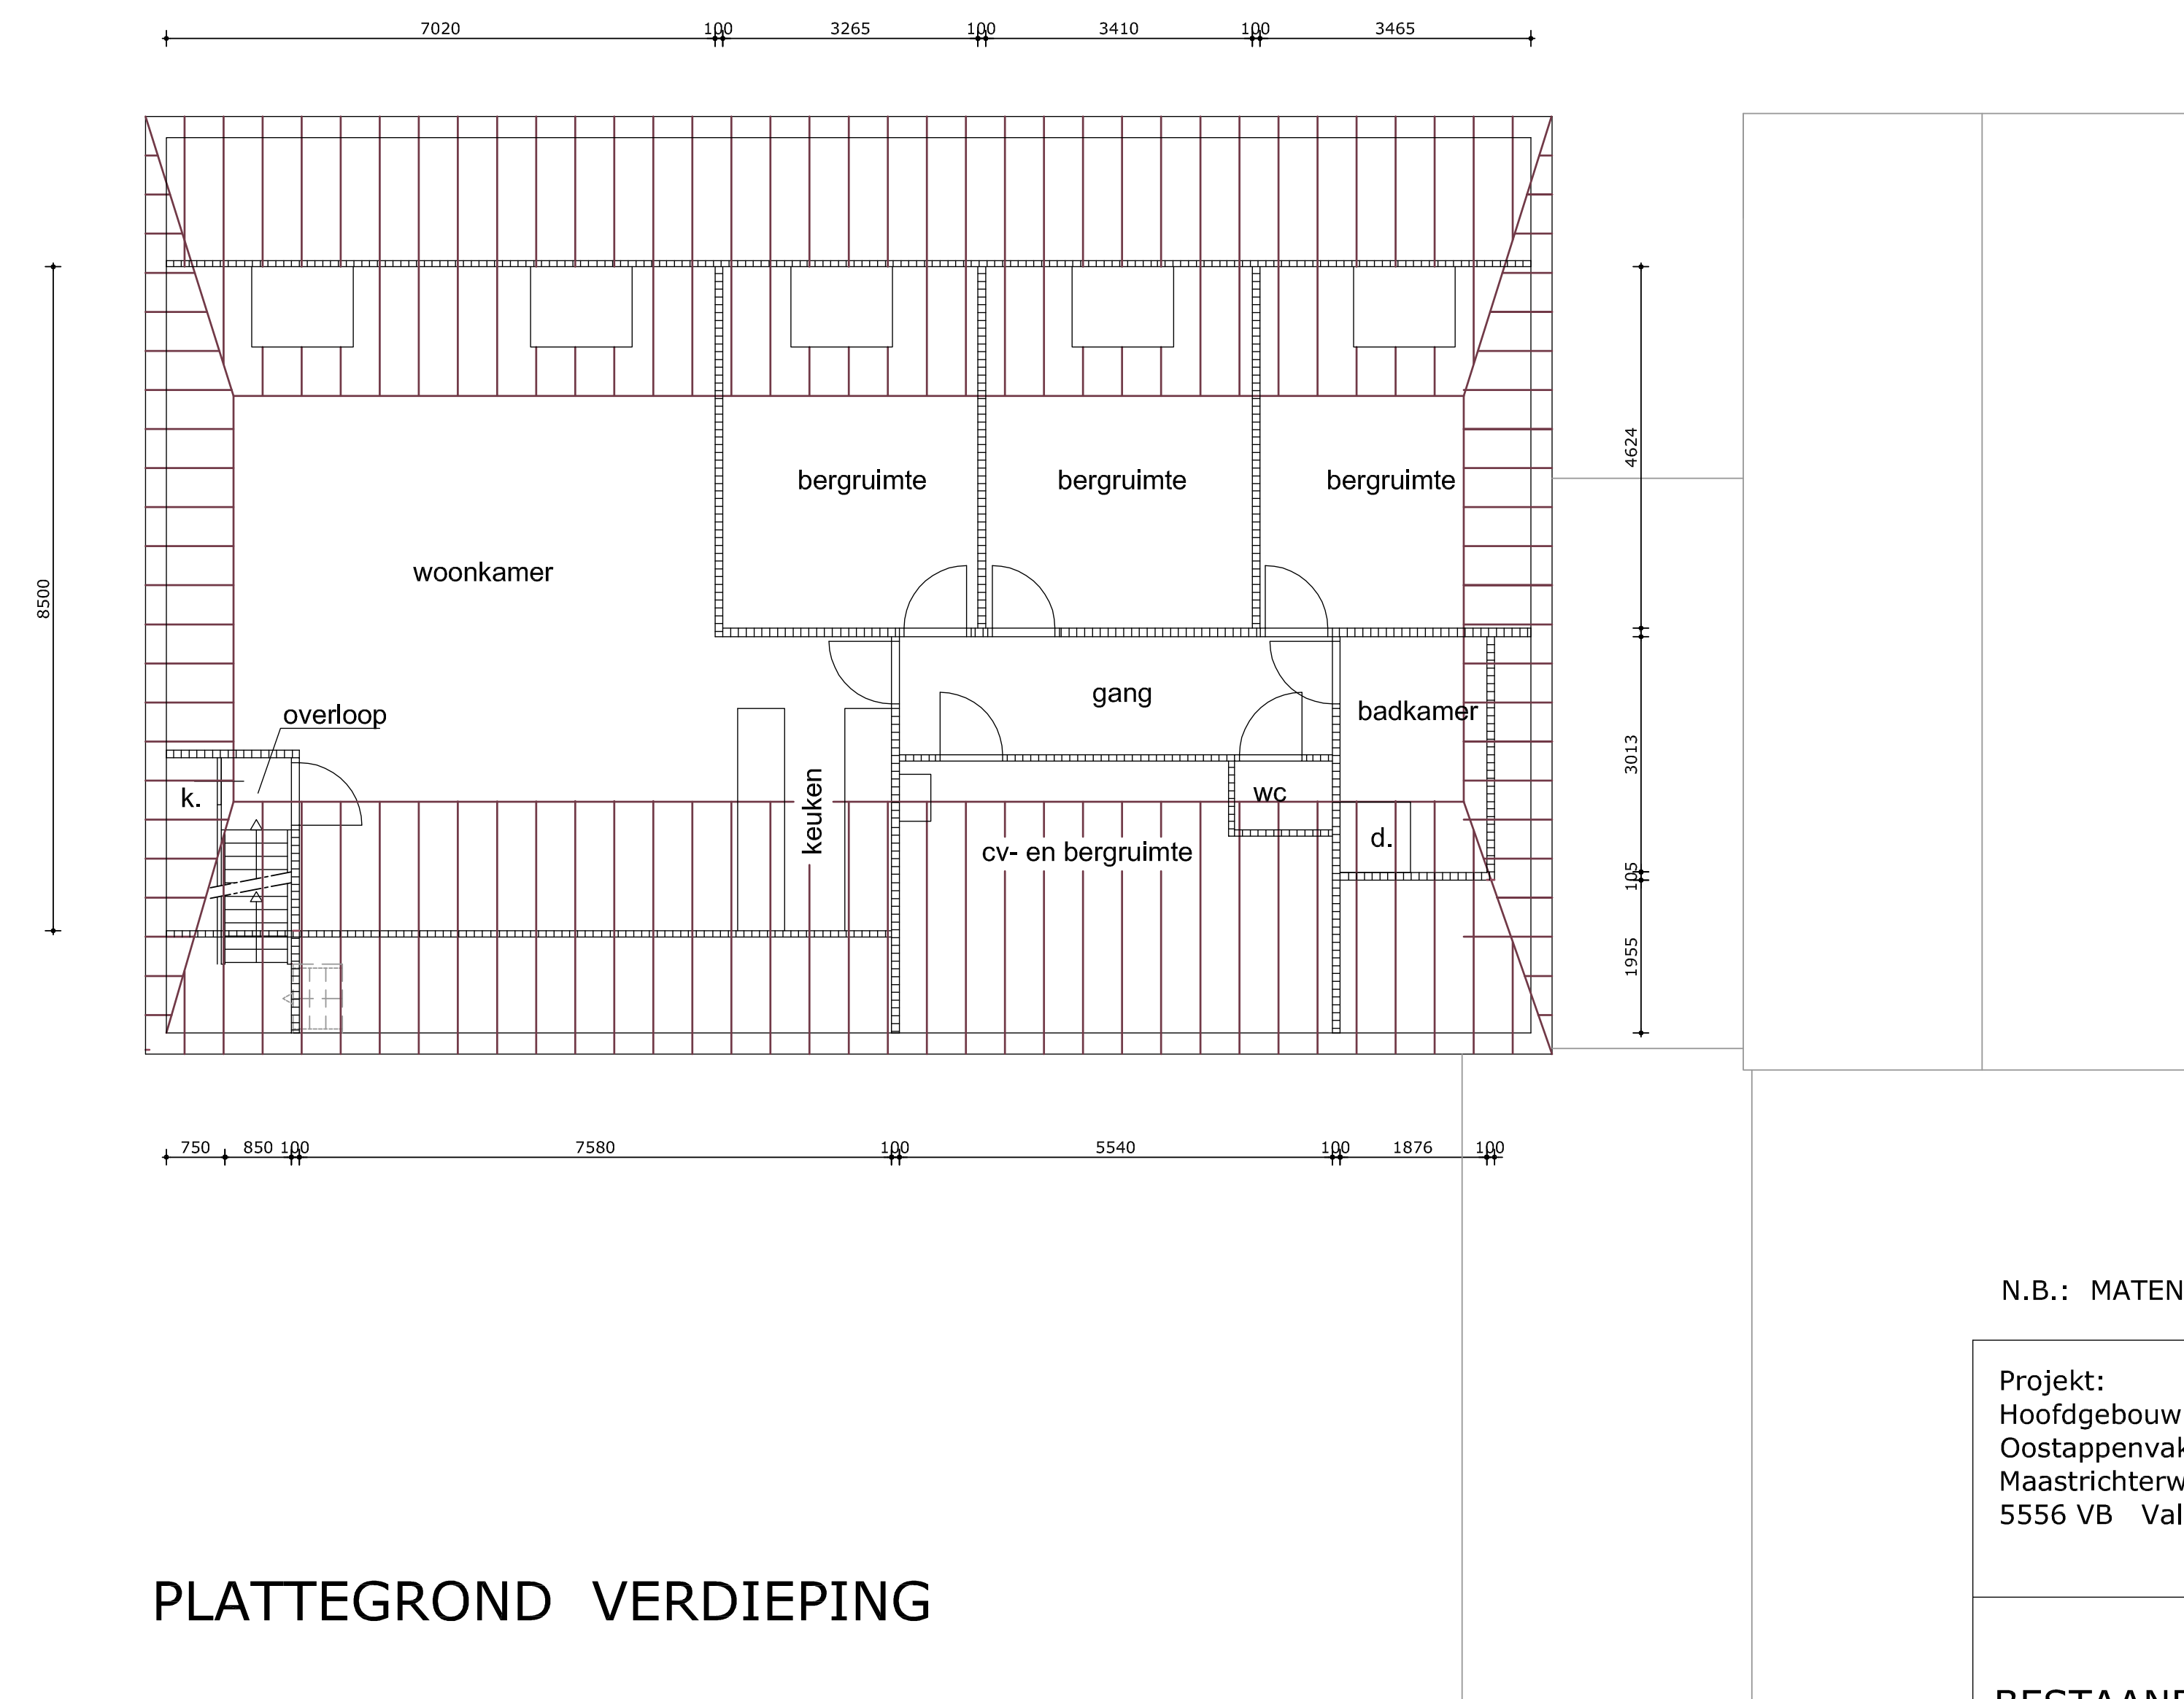

PLATTEGROND VERDIEPING

N.B.: MATEN IN HET WERK CONTROLEREN !

Project:
Hoofdgebouw
Oostappenvakantiepark Brugse Heide
Maastrichterweg 183
5556 VB Valkenswaard

BESTAANDE TOESTAND

Tekening nr. B-01
Datum: 26-04-2014
Schaal: 1 : 100



Lineijzer 11, 5721 VB Asten, Tel.: +31 (0)493 32 69 69

NIEUWE TOESTAND