



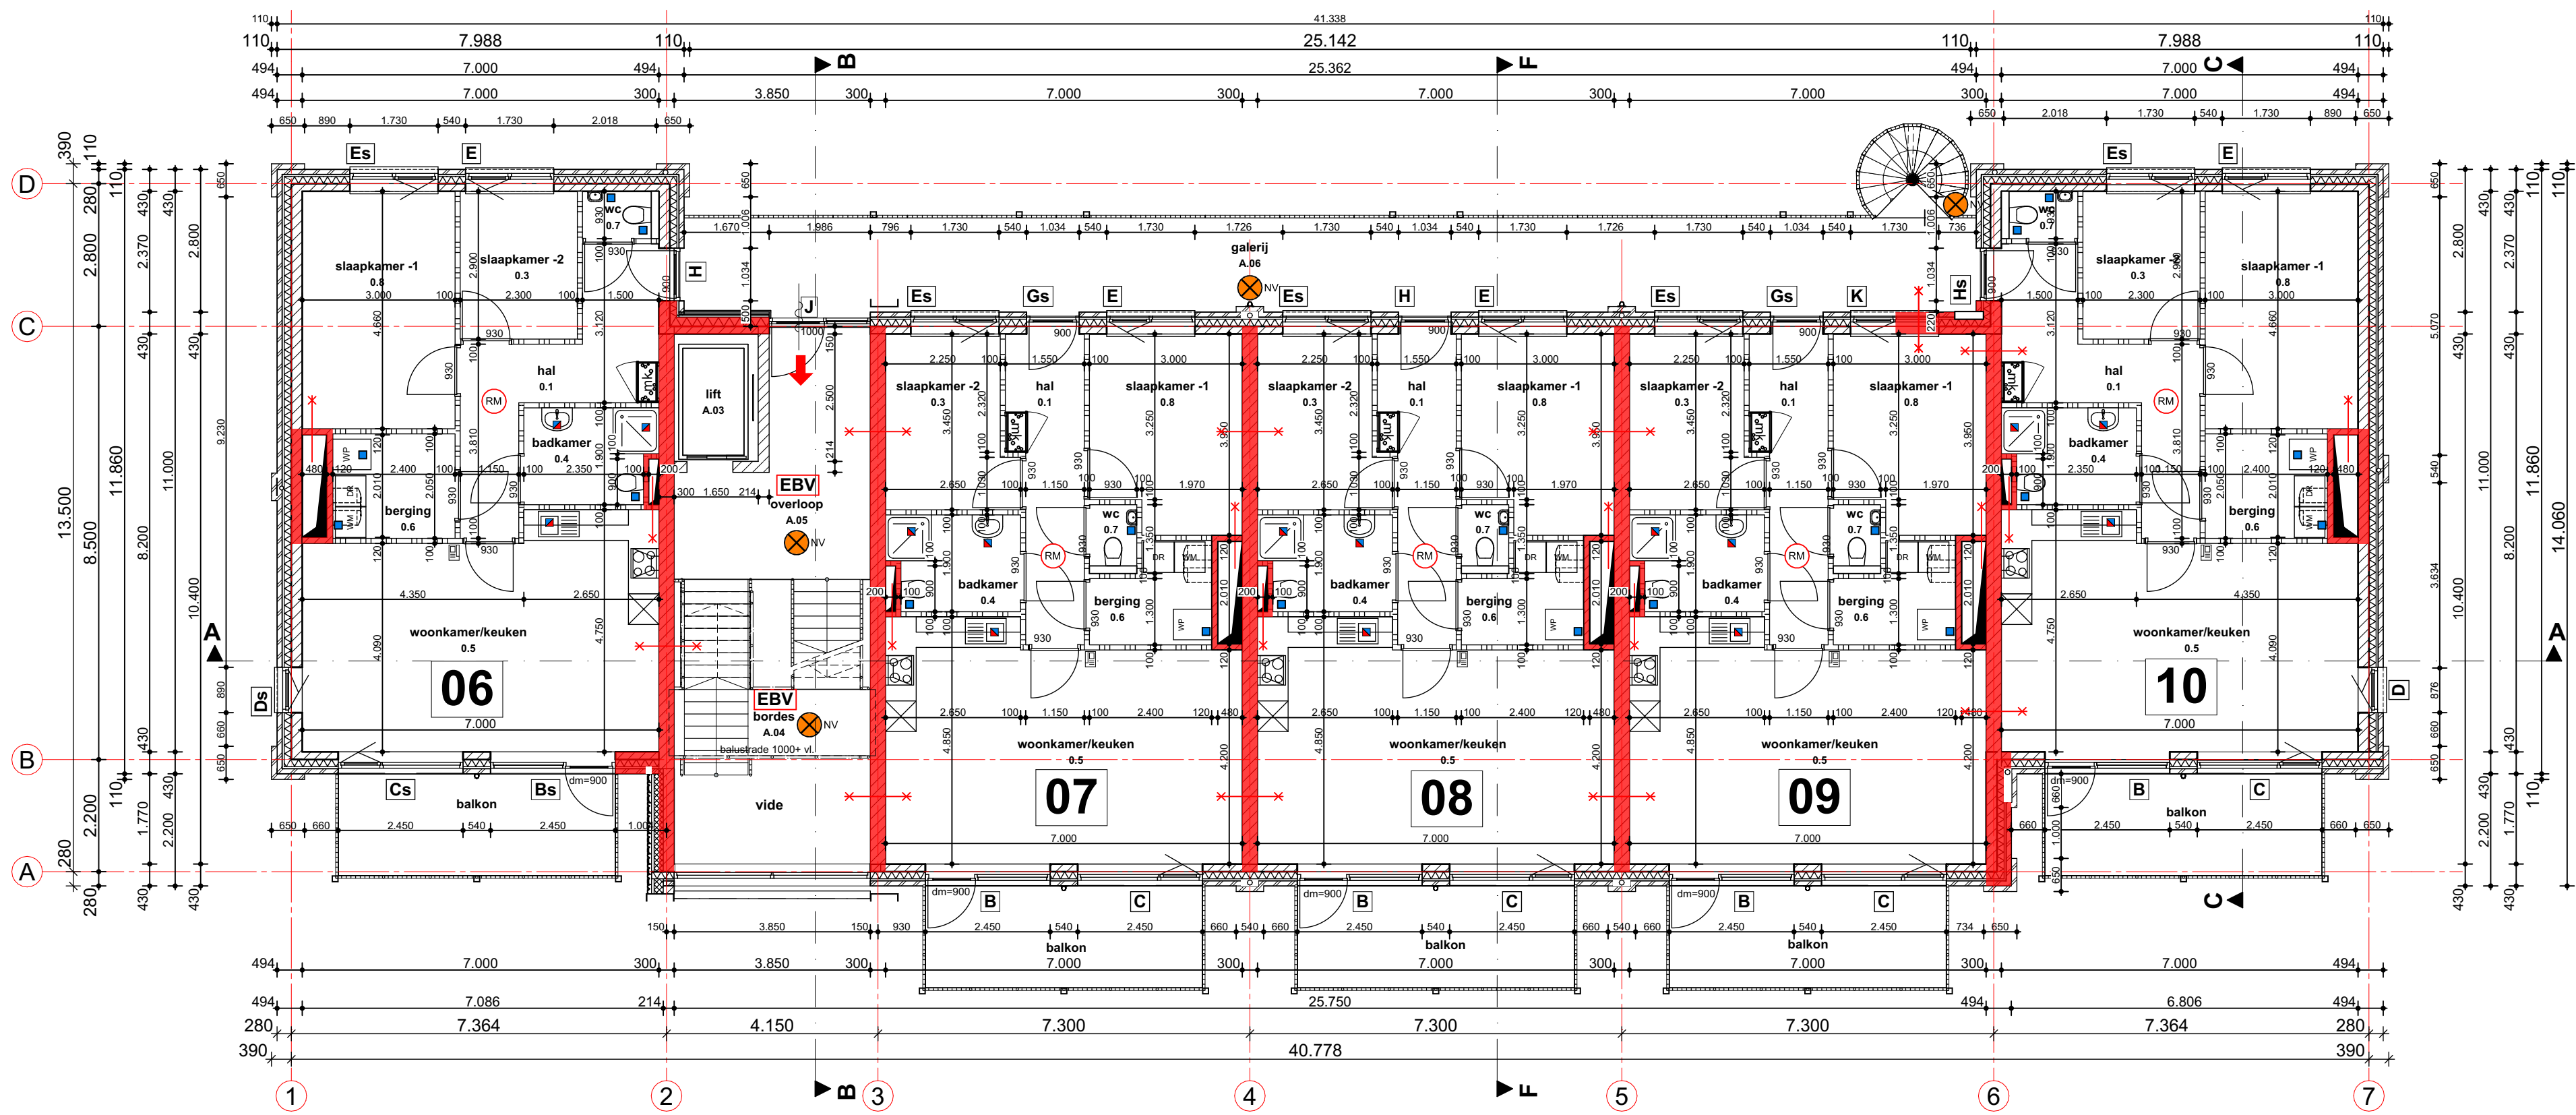



1e VERDIEPING  
LET OP: galerij- en balkonplaten v.v. noodafvoeren

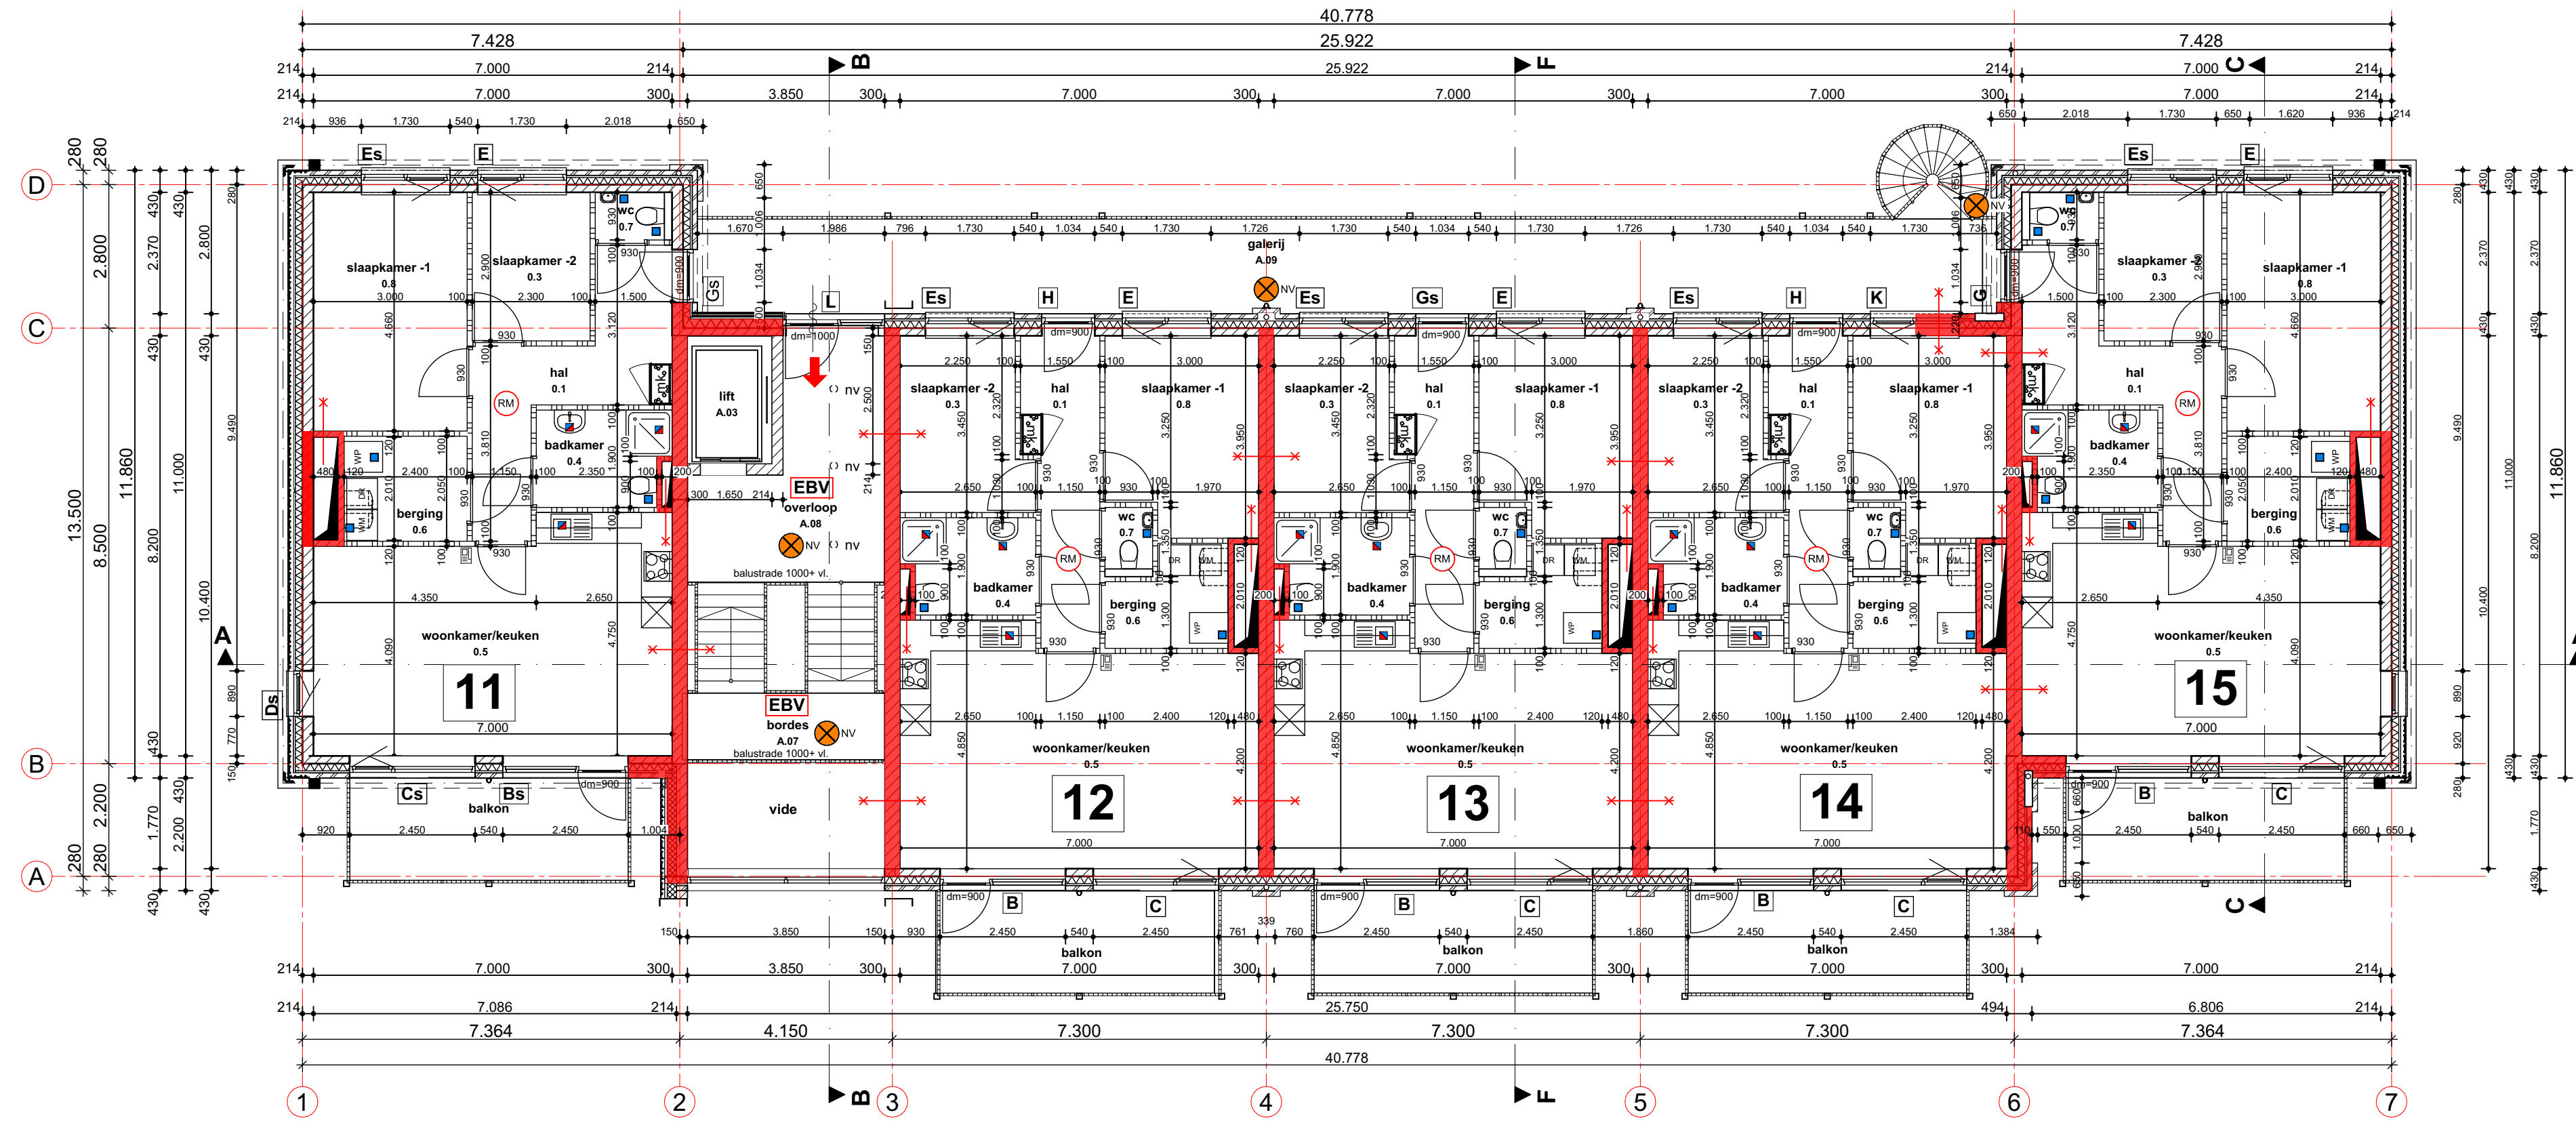

2e VERDIEPING  
LET OP: galerij- en balkonplaten v.v. noodafvoeren



DAKOVERZICHT BERGINGEN

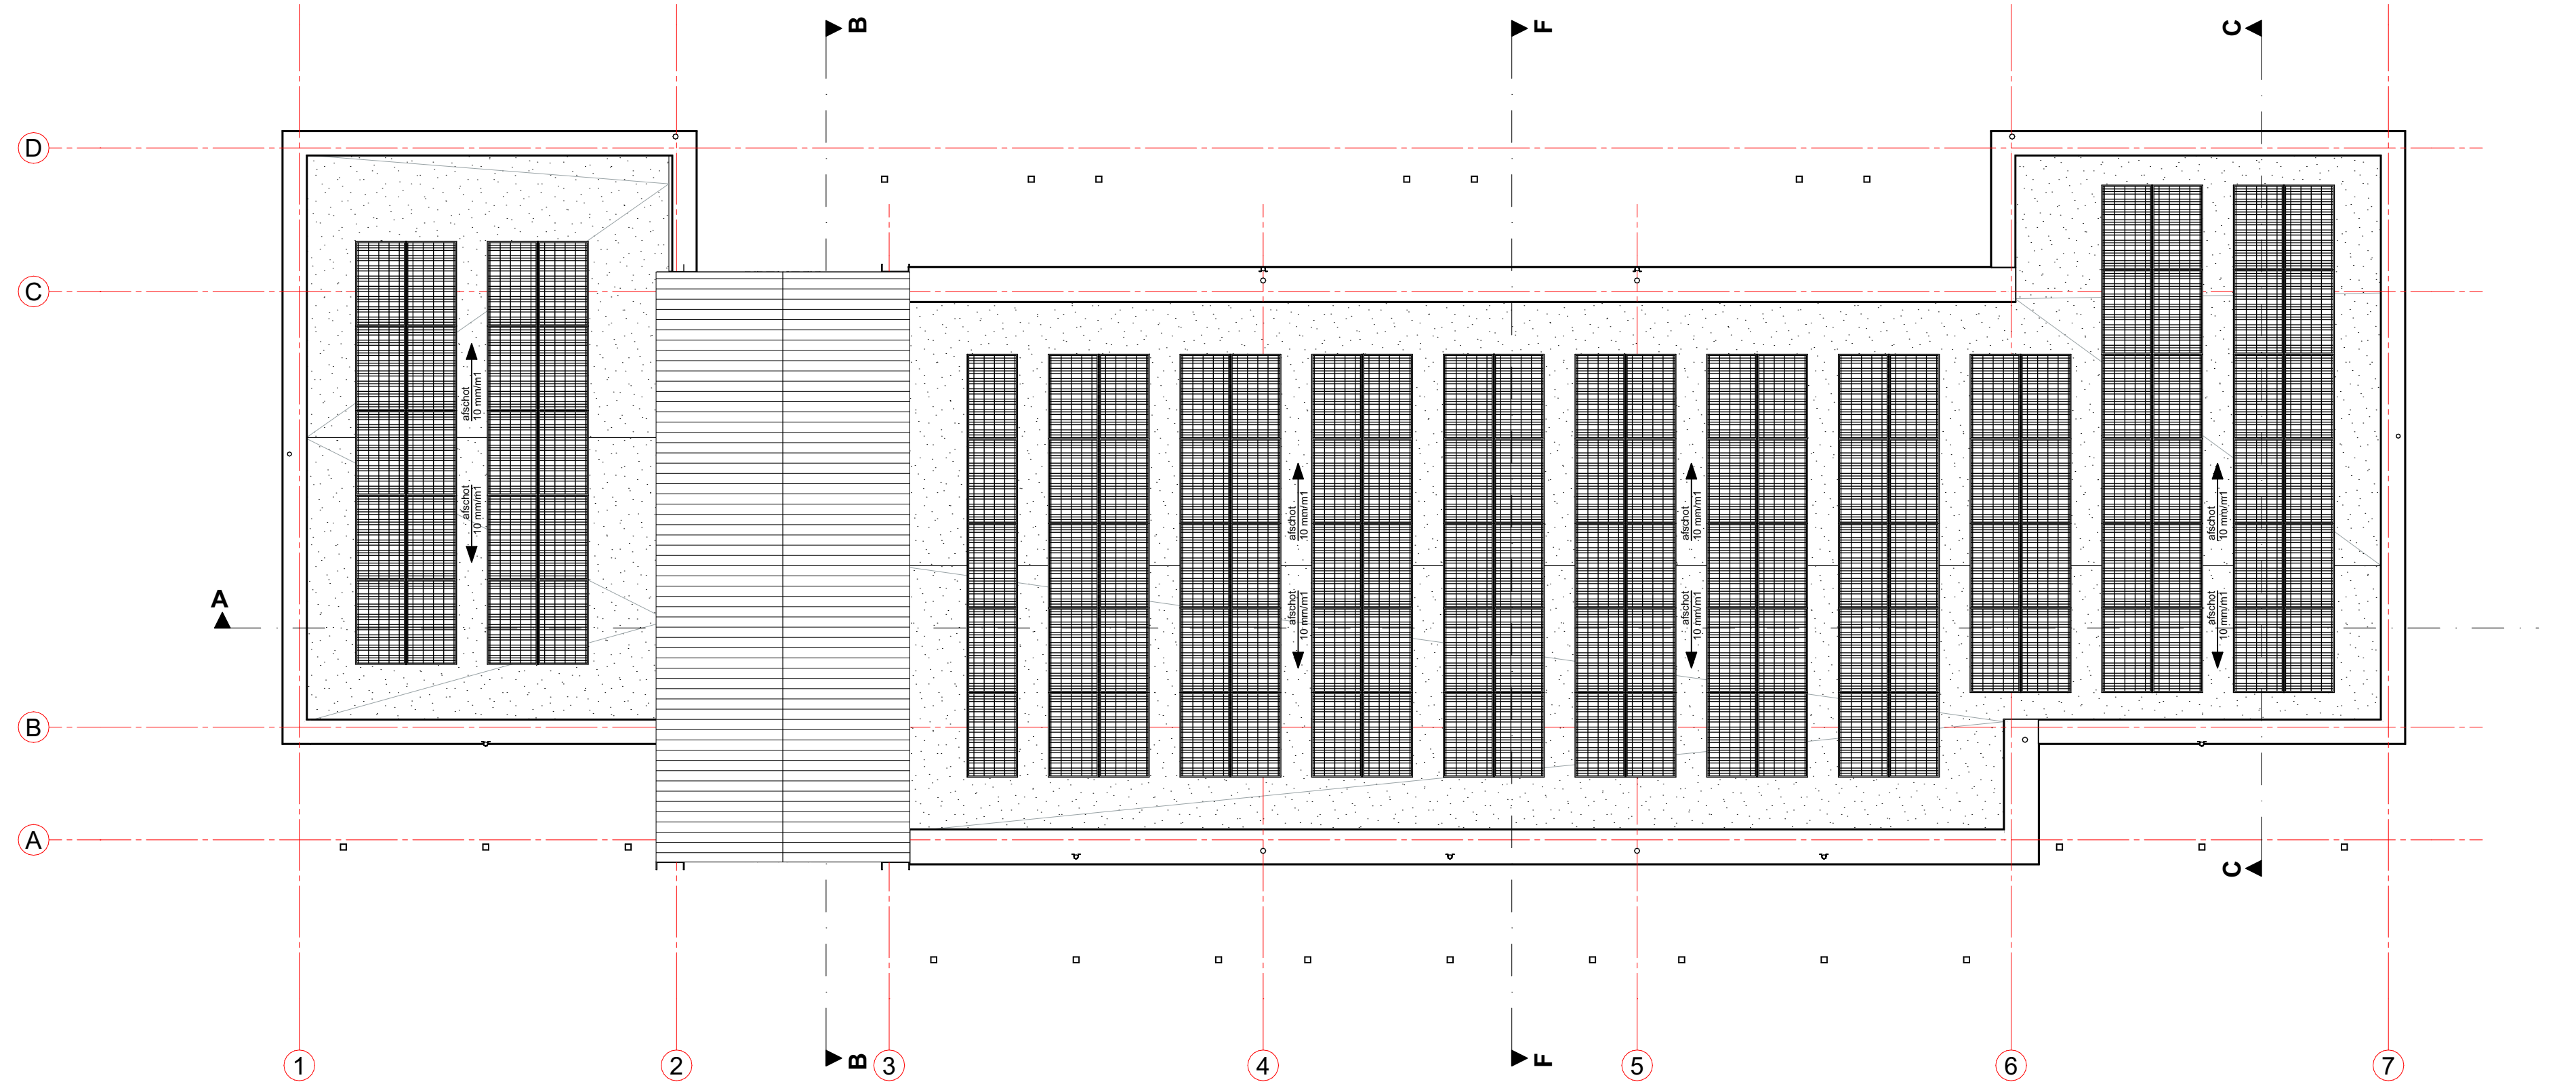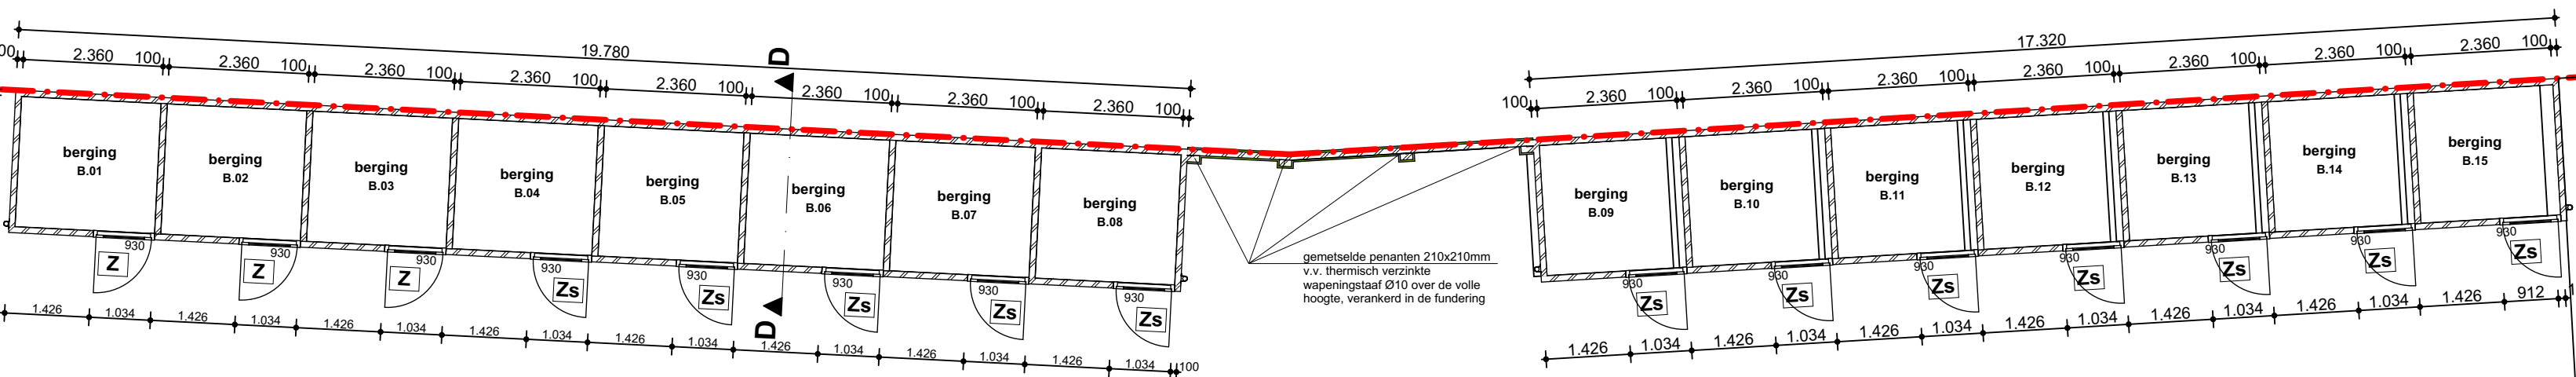

DAKOVERZICHT

LET OP: plat dak v.v. noodafvoeren, waar van toepassing noodafvoeren opnemen in metselverband  
PV-panelen vlg. BENG-berekening

RENNOOI ALGEMEEN:

- Elektravoorzieningen minimaal conform NEN 1010
- Aansluiting op het licht- en warmteverbruik
- Aansluiting op het licht- en warmteverbruik
- Geluidswaarde conform NEN 5077
- Het bepaalde karakteristieke licht-geluidswaarde voor de geluidsoverdracht van een verbruikruimte naar een andere verbruikruimte van dezelfde woonfunctie is niet groter dan 75 dB
- Het bepaalde gewogen contact-geluidswaarde voor de geluidsoverdracht van een verbruikruimte naar een andere verbruikruimte van dezelfde woonfunctie is niet groter dan 75 dB
- Het volgens NEN 5077 bepaalde karakteristieke licht-geluidswaarde voor de geluidsoverdracht van een besloten ruimte naar een ventilatiekanaal van een aangrenzende gebruiksfunctie op een ander parkeer is niet kleiner dan 52 dB
- Het volgens NEN 5077 bepaalde karakteristieke licht-geluidswaarde voor de geluidsoverdracht van een besloten ruimte naar een niet in een ventilatiekanaal gelegen besloten ruimte van een aangrenzende woonfunctie op een ander parkeer is niet kleiner dan 47 dB
- Het volgens NEN 5077 bepaalde gewogen contact-geluidswaarde voor de geluidsoverdracht van een besloten ruimte naar een ventilatiekanaal van een aangrenzende gebruiksfunctie op een ander parkeer is niet groter dan de in tabel 3.15 aangegeven waarde
- Een doorgang conform BB 404 4.4 heeft een vrije breedte van ten minste 0,85m en een vrije hoogte van ten minste 2,3m
- Het hoogtevorschot van de begang van de woonfunctie en het aansluitende lemen is maximaal 0,02m
- Alle binnendeuren (deurmat) 2315mm hoog
- Alle buitendeuren v.v. Triple-begang, Ugl en LTA/TA conform uitgangspunten BENG berekening, m.v.v. bergingen, hier draagende bogen
- Waar nodig veiligheidsbegangspunten (NEN5087 en NEN5088)
- Alle gevels en daken dienen minimaal te voldoen aan weersdichtheid 2 (NEN5087 en NEN5088)
- Buitendeuren, -ramen en deuren uitvoeren in houtkunststof i.v.m.
- Binnendeuren vlg. NEN 1770
- Trap: optrede max 188 mm, aanrede min. 220mm
- Trapwaaier lang: buitenwaaier trap: max 800mm breed
- Openingen tot 700mm traptrede, max 100mm breed
- Geen opstapgevels tussen 220mm traptrede en 700mm traptrede
- Buitendeuren ronden: trapgevels / vloerbescherming: min 1000+ vloer
- Openingen tot 700mm vloer max 100mm breed
- Geen opstapgevels tussen 220mm vloer en 700mm vloer
- Toiletten en badkamers v.v. wand- en vloerbedekking, naden van vloer- en wandtegels afsluiten
- Openingen in de uitwendige scheidingconstructie max. 10mm breed, m.v.v. openingen van omrandingen voor luchtovergang naar buiten- en omringing met
- Alle standplaatsen en vloerbedekkingen onder de vloer geluidwerend bekleden

RENNOOI BRANDVEILIGHEID conform bureau Veldweg te Cuijk,  
zie ook Rapportages m.b.t. Brandveiligheid kenmerken  
9002R01a, 9002N01a en 9002N02a d.d. 09 augustus 2021

- brandbescherming met een weestand tegen brandontsteking van ten minste 30 minuten conform NEN6069
- beschouwd vanaf zijde met trui
- zelfsluitende deur
- te openen aan de vluchtroute zonder losse hulpdelen
- extra beschermde vluchtroute
- extra beschermde vluchtroute
- ruimte voorzien van noodverlichting
- verbruikruimte/bedruimte ruimte voorzien van noodverlichting
- primaire inrichtingsposten als bedoeld in NEN 2555

Constructieve gegevensberekeningen volgens opgave constructeur. Bouwconstructies bewijzen het gedurende 30 minuten van voorgebouw bij bezetten van bouwconstructies bij brand in andere niet aangrenzende brandcompartimenten. Een vloer, trap of hellinggevel waarvoor of waarvoor een vluchtroute voert bezijkt niet binnen 30 minuten bij brand in een (sub) brandcompartiment waarin de vluchtroute niet ligt.

De constructies welke van invloed kunnen zijn op brandwerende scheidingen bezitten een brandwerendheid die ten minste voldoet aan de eis die gesteld is aan betreffende scheidingen.

Materialen toegestaan aan de binnenzijde van een schacht, een koker of een kanaal grenzend aan meer dan een brandcompartiment of subbrandcompartiment met een inwendige doorsnede groter dan 0,015 m<sup>2</sup>, voldoet aan brandklasse A2, bepaald volgens NEN-EN 13501-1.

De bovenzijde van het dak wordt niet brandgevaarlijk uitgeroofd overeenkomstig NEN 6063. Voorzieningen voor afvoer van rook zijn overeenkomstig NEN 6062.

De trappenhuizen en gemeenschappelijke verkeersruimten dienen uitgevoerd te zijn als extra beschermde vluchtroute.

Een zijde van een constructieonderdeel die grenst aan de binnenzijde voldoet aan brandklasse D en aan rookklasse s2 volgens NEN-EN 13501-1. Waarschuwing: de bovenzijde van een vloer en trap voldoet aan brandklasse D en aan rookklasse s1 in afwijking hierop is deze ter plaatse van extra beschermde vluchtroute (trappenhuizen) en van vluchtroute ten minste brandklasse B en voor de bovenzijde van vloer en trapconstructie ten minste brandklasse C.

Een elektrische leiding die grenst aan de binnenzijde voldoet aan brandklasse D(s) en rookklasse s2(s) bepaald volgens NEN-EN 13501-1. Pipelijn die grenst aan de binnenzijde voldoet aan brandklasse D(s) en rookklasse s2(s). Bepaald volgens NEN-EN 13501-1. In afwijking hierop verloopt een elektrische leiding ter plaatse van de extra beschermde vluchtroute aan brandklasse s2(s) en rookklasse s1(s) bepaald volgens NEN-EN 13501-1 en de pipelijn aan B(s) en rookklasse s1 (s) bepaald volgens NEN-EN 13501-1.

Een zijde van een constructieonderdeel die grenst aan de buitenzijde voldoet aan brandklasse D waartop vanaf het standaardformaat ten minste 2,5 meter voldoet aan brandklasse s2 volgens NEN-EN 13501-1. Ten hoogste 5% van het totale oppervlak van een ruimte behoort hieraan niet te voldoen.

In afwijking hierop voldoet een deur, een raam, een kozijn en een draagstuk te stellen constructieonderdeel aan brandklasse D, bepaald volgens NEN-EN 13501-1.

Een elektrische leiding die grenst aan de buitenzijde voldoet aan brandklasse D<sub>ext</sub> volgens NEN-EN 13501-1. Pipelijn die grenst aan de buitenzijde voldoet aan brandklasse D<sub>ext</sub> bepaald volgens NEN-EN 13501-1. In afwijking hierop verloopt een elektrische leiding ter plaatse van de extra beschermde vluchtroute aan brandklasse s2<sub>ext</sub>, bepaald volgens NEN-EN 13501-1 en de pipelijn aan s2<sub>ext</sub> en bepaald volgens NEN-EN 13501-1.

De weestand tegen rookdoorgang van een subbrandcompartiment naar een ander subbrandcompartiment of een beschermde vluchtroute is Ra, bepaald volgens NEN 6075.

De weestand tegen rookdoorgang van een subbrandcompartiment naar een beschermde subbrandcompartiment pleget in een ander subbrandcompartiment, naar een besloten ruimte waardoor een extra beschermde vluchtroute voert is R200, bepaald volgens NEN 6075.

De weestand tegen rookdoorgang van een beschermde subbrandcompartiment naar een ander beschermde subbrandcompartiment is R200, bepaald volgens NEN 6075.

De weestand tegen rookdoorgang van een besloten ruimte waardoor een beschermde vluchtroute voert naar een in de vluchtrichting aansluitende besloten ruimte waardoor een beschermde vluchtroute voert is Ra en naar een extra beschermde vluchtroute is R200, bepaald volgens NEN 6075.

De weestand tegen rookdoorgang van een besloten ruimte waardoor een extra beschermde vluchtroute voert naar een in de vluchtrichting aansluitende besloten ruimte waardoor een beschermde vluchtroute voert is Ra en naar een extra beschermde vluchtroute is R200, bepaald volgens NEN 6075.

De weestand tegen rookdoorgang van een besloten ruimte waardoor een extra beschermde vluchtroute voert naar een in de vluchtrichting aansluitende besloten ruimte waardoor een extra beschermde vluchtroute voert is Ra en naar een extra beschermde vluchtroute is R200, bepaald volgens NEN 6075.

BEGANEGROUND



|                |                                                               |            |            |
|----------------|---------------------------------------------------------------|------------|------------|
| project:       | Nieuwbouw 15 appartementen Bie de Brk<br>Keulseweg 39B Reuver | projector: | 19055      |
| onderwerp:     | TECHNISCH ONTWERP t.b.v. OMGEVINGSVERGUNNING<br>Plattegronden | tekening:  | T01-01     |
| opdrachtgever: | Pavoncella Vastgoed<br>Keulseweg 187, 5953 HJ Reuver          | datum:     | 05-08-2021 |
|                |                                                               | formaat:   | A0         |
|                |                                                               | schaal:    | 1:100      |
|                |                                                               | getekend:  | JDEFF      |