


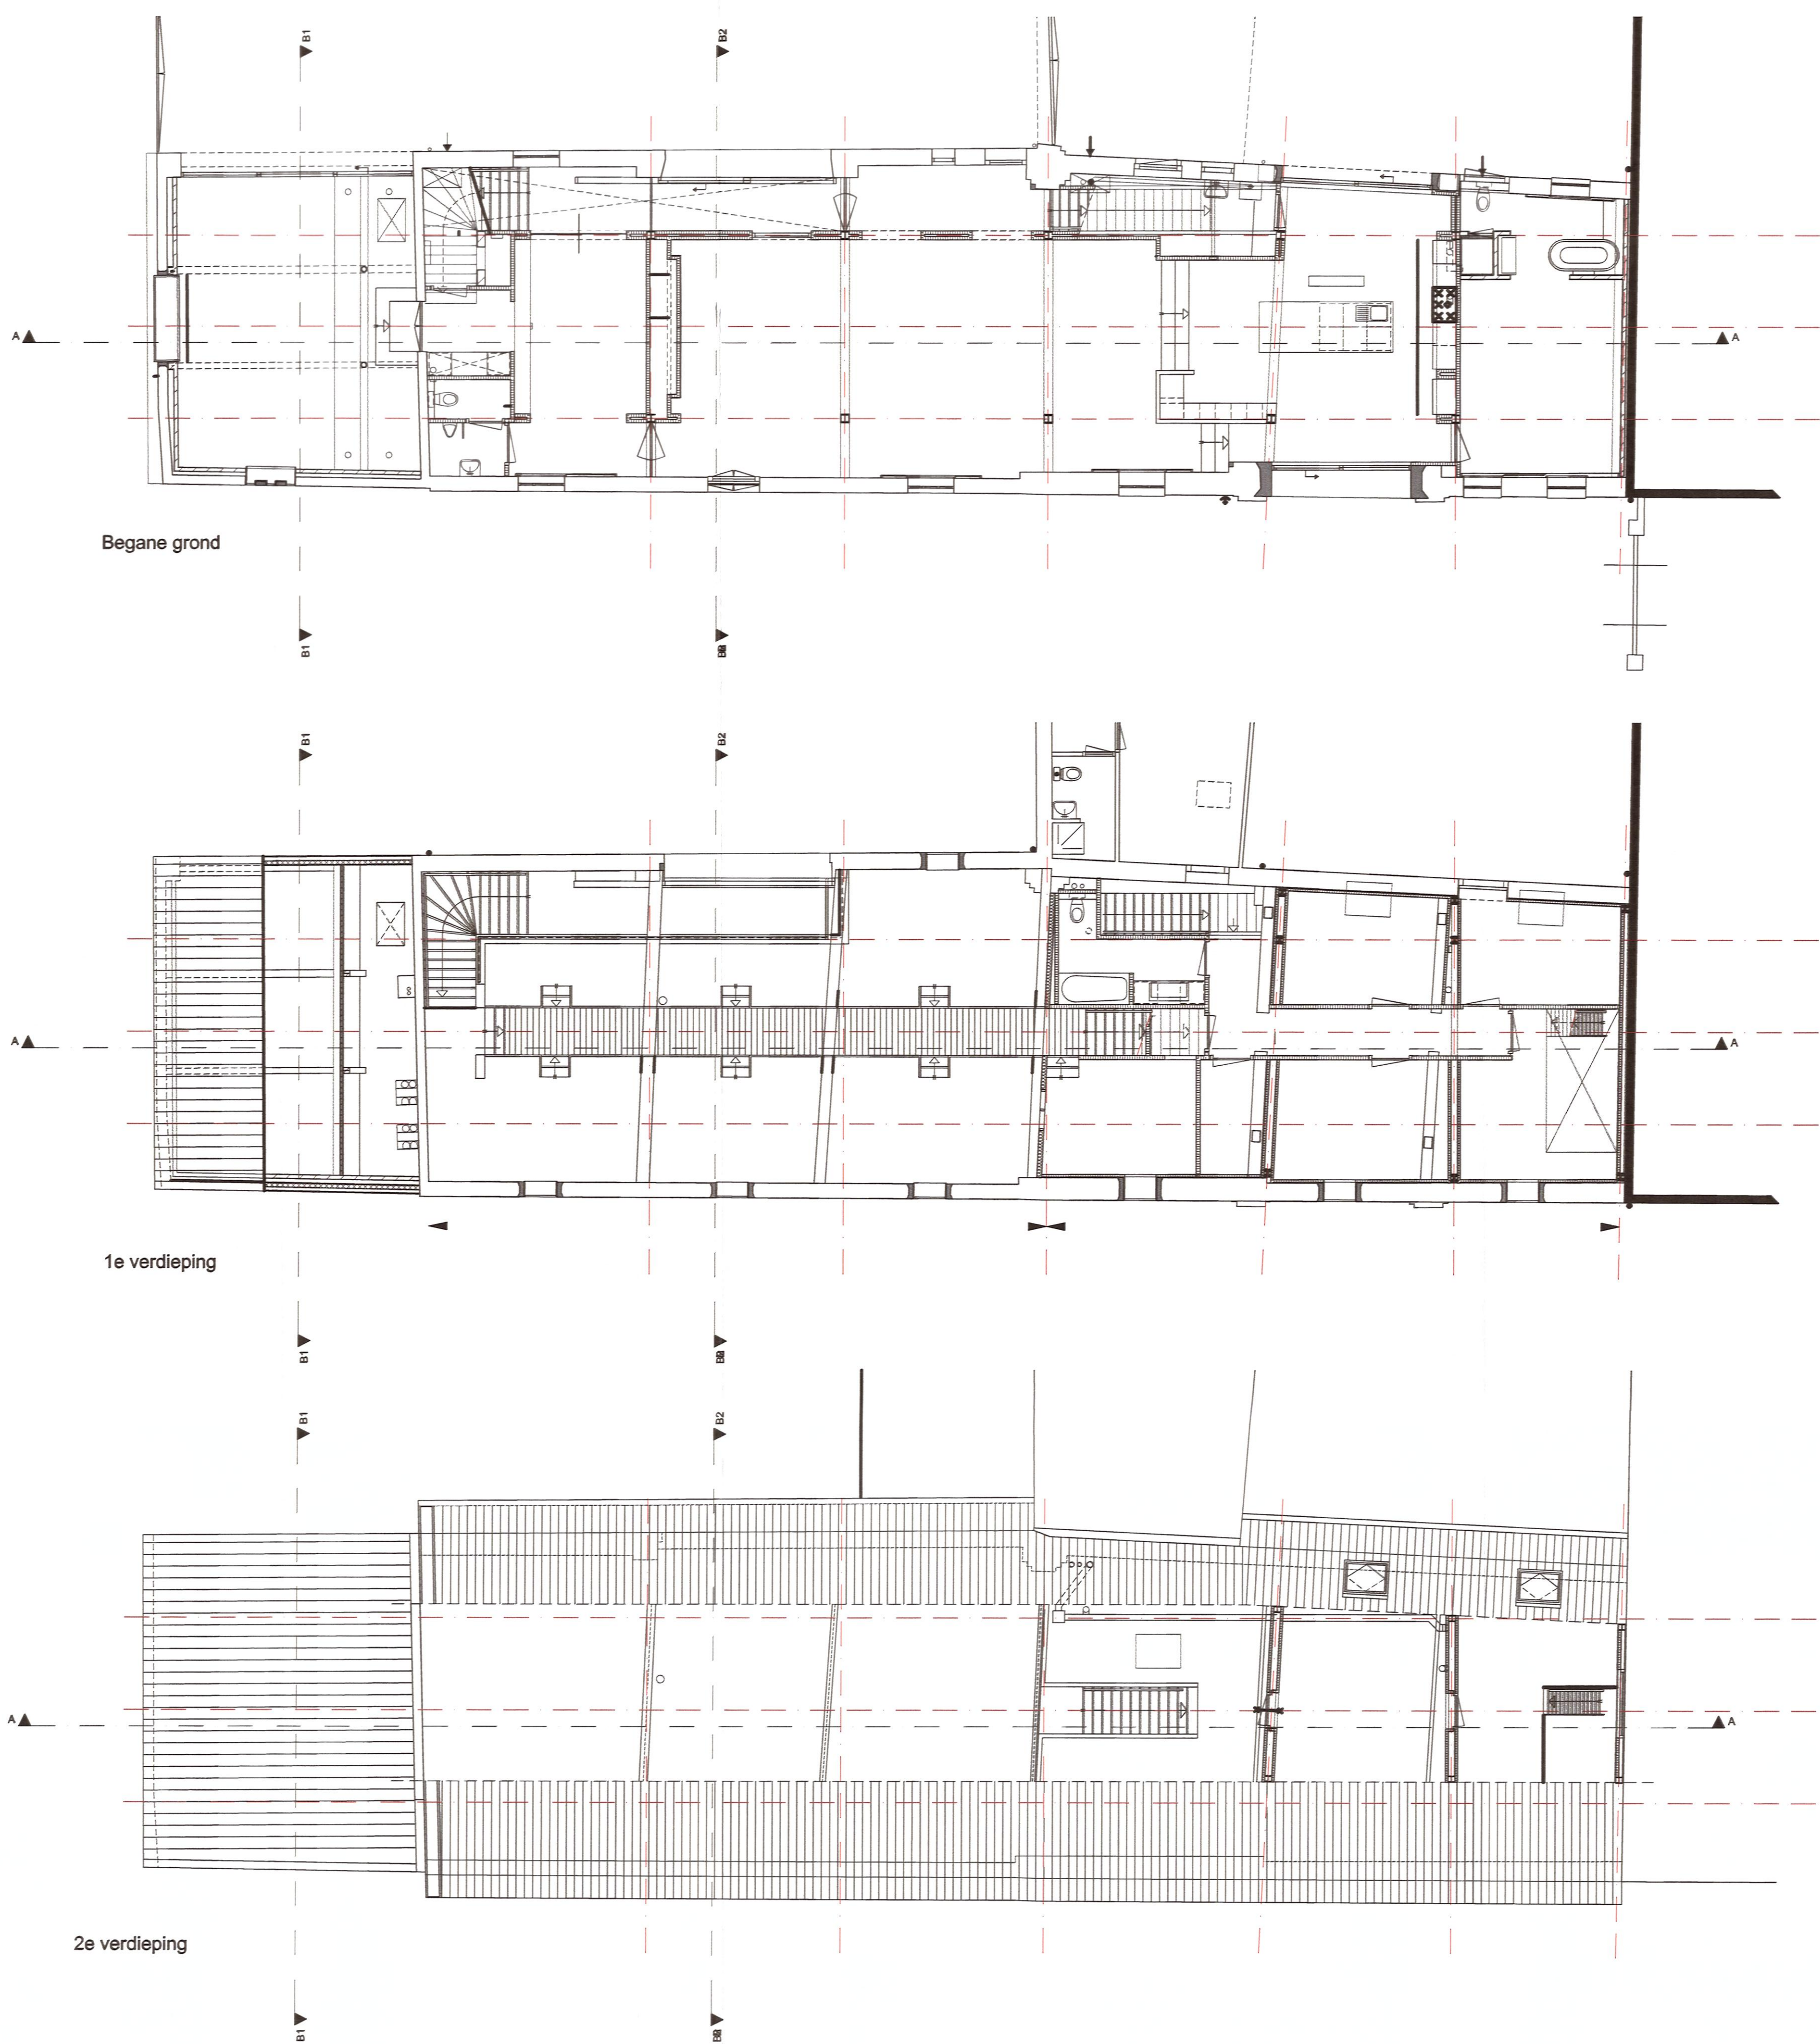

algemeen:
geaccordeerde deel is woning - deze blijft ongewijzigd
oppervlaktebepaling volgens NEN 2580
wanden, vloeren en plafond natte cellen conform bouwbesluit waterticht afwerken
Geluidswering tussen ruimten min. 20dB en conform NEN 5077

installaties:
algemene installatievoorzieningen volgens opgave installateur
Een voorziening voor elektriciteit of noodstroom voldoet voor lage spanning aan NEN 1010 en voor hoge spanning tevens aan NEN 1041
drinkwatervoorziening volgens NEN 1006
De riolering wordt aangesloten op bestaande riolering binnen het gebouw, vgs. NEN 3215 aangevuld met NTR 3215, 7045, 7046 en NTR 3215
Breedte vrije doorgang bij alle nieuwe binnendeuren ≥ 850 mm
Hoogte vrije doorgang bij alle nieuwe binnendeuren ≥ 2100 mm
tenzij anders vermeld druppels niet hoger dan 20 mm + pel
Ventilatie conform NEN 1067
luchtdoorlatendheid conform NEN 2686
Vochtwerendheid conform NEN 2778

MINUUT *MCH*

Plattegronden Bestaande toestand		012 Bed & Breakfast Heijhof Bodemsweg 3b 6225 ND Maastricht	
blad: D-01		Opdrachtgever: TopBuyers - Bodemsweg 3b 6225 ND Maastricht	
formaat: A3	wijziging A:	wijziging D:	
gepland:	wijziging B:	wijziging E:	
datum: 09-05-2014	wijziging C:	wijziging F:	
schaal: 1:100			

dankers slimmer bouwen
marc@dankersslimmerbouwen.nl
<http://www.dankersslimmerbouwen.nl>
Heezerweg 190 5614 HJ Eindhoven

STADSONTWIKKELING, ECONOMIE EN BEHEER GEMEENTE MAASTRICHT SECTOR VERGUNNINGEN, TOEZICHT EN HANDHAVEN
Ortningen op
03 JULI 2014
Besluit bij besluit van 05 MEI 2015
B&W nr. 14-0970WB
d.d.