




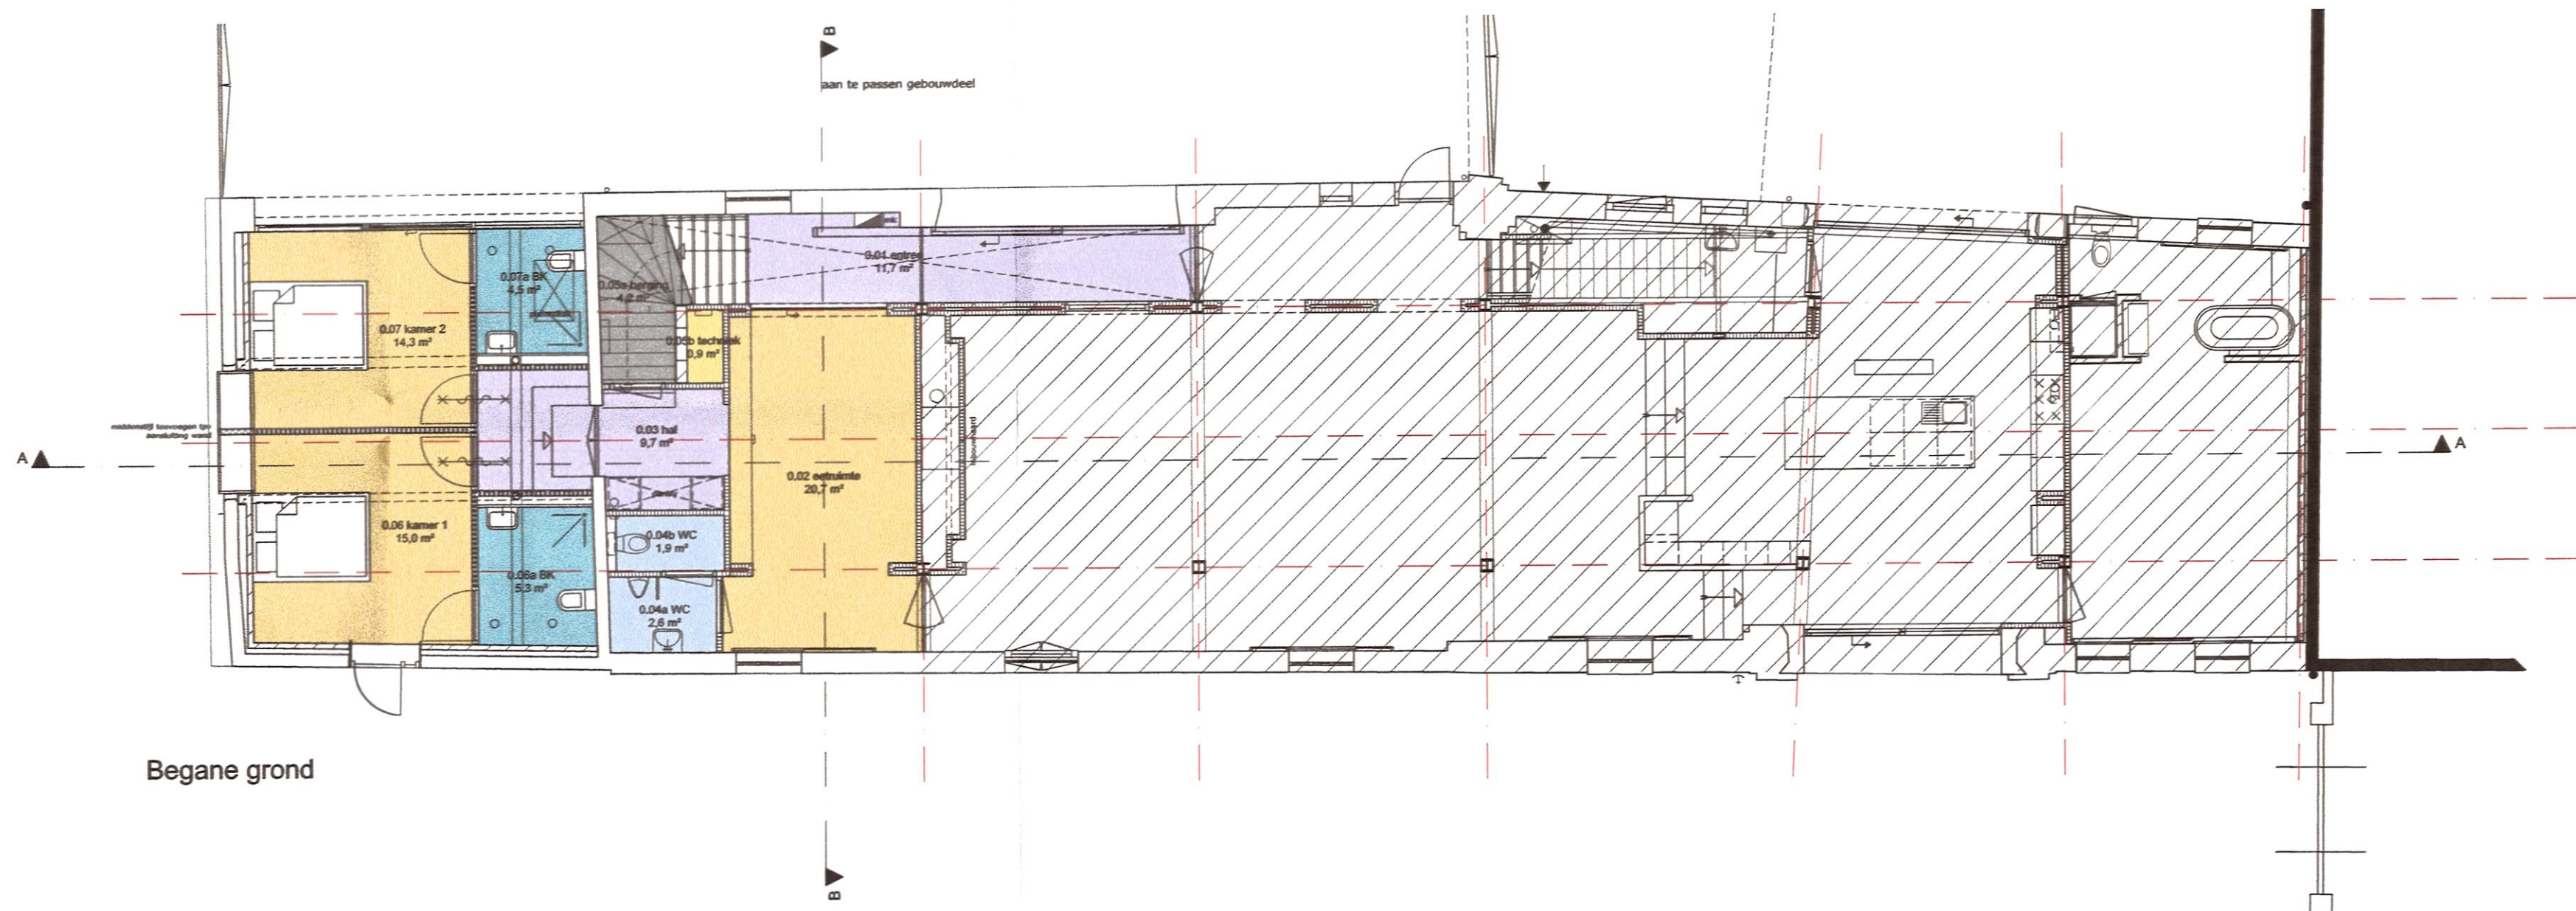

Begane grond

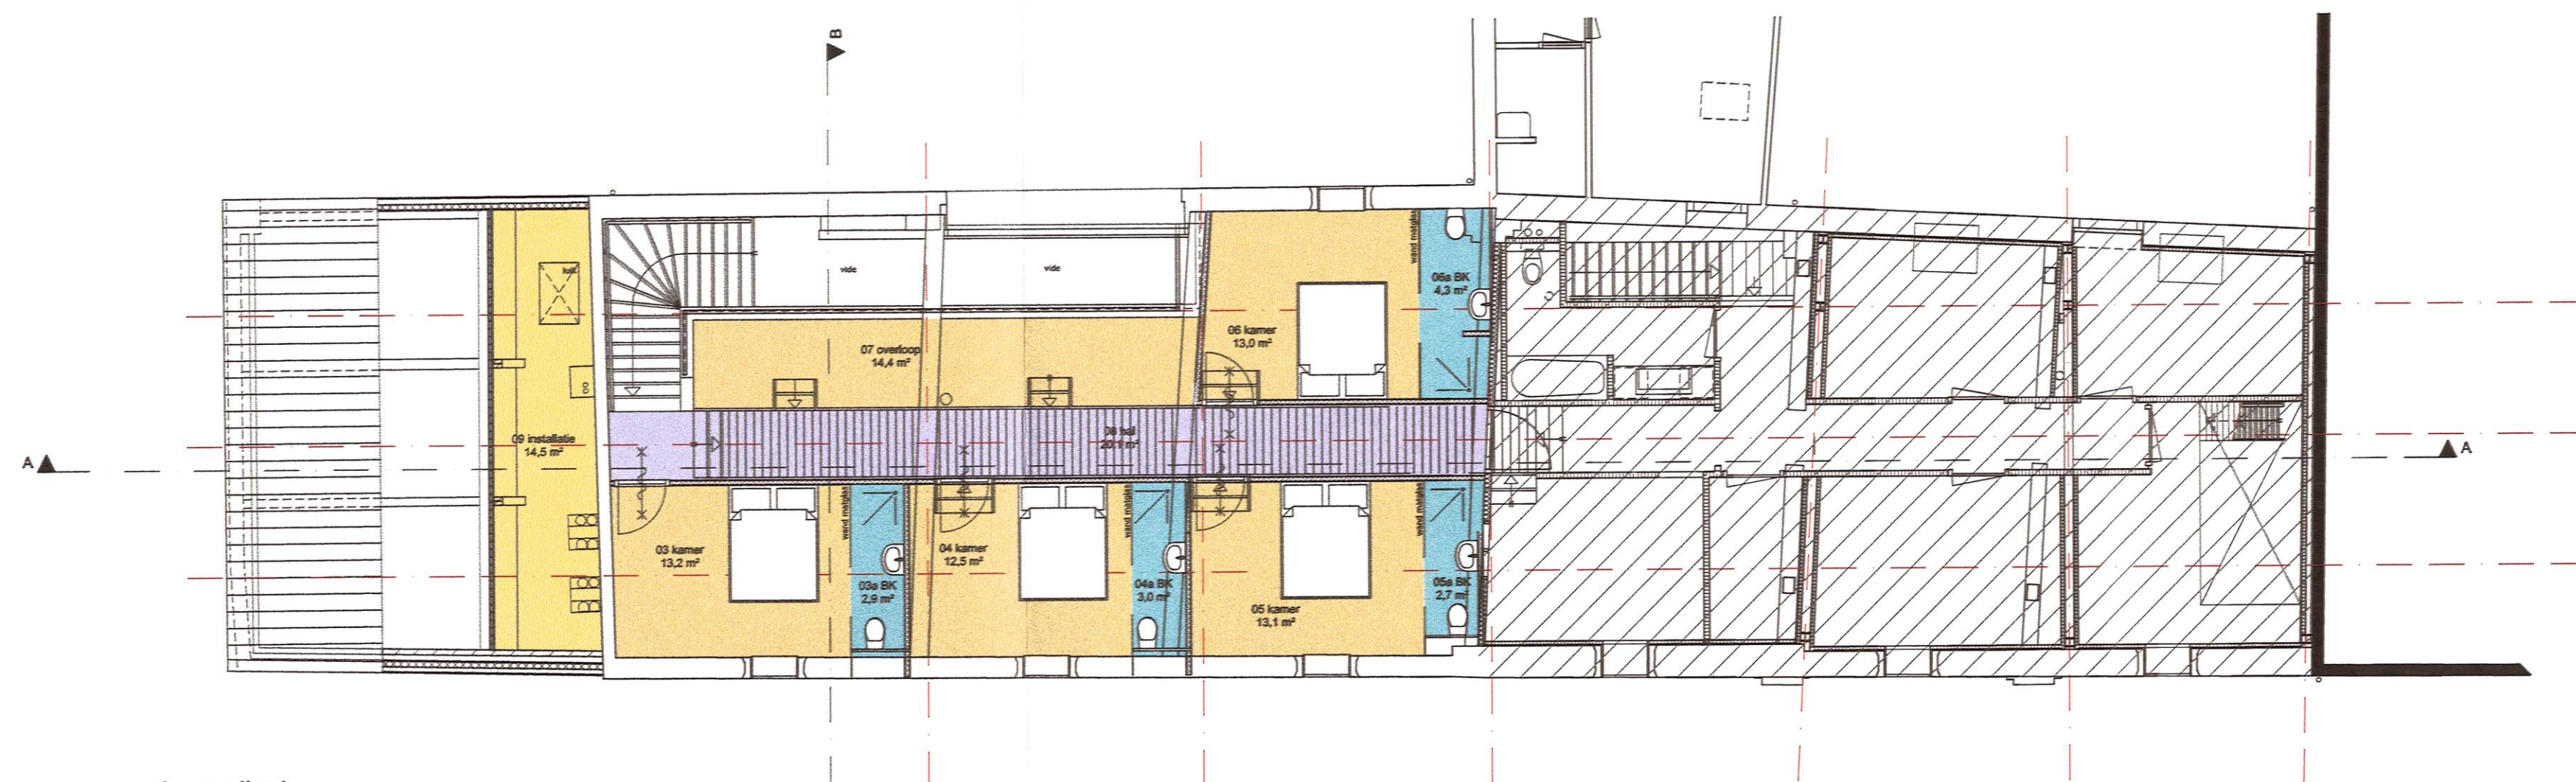

1e verdieping

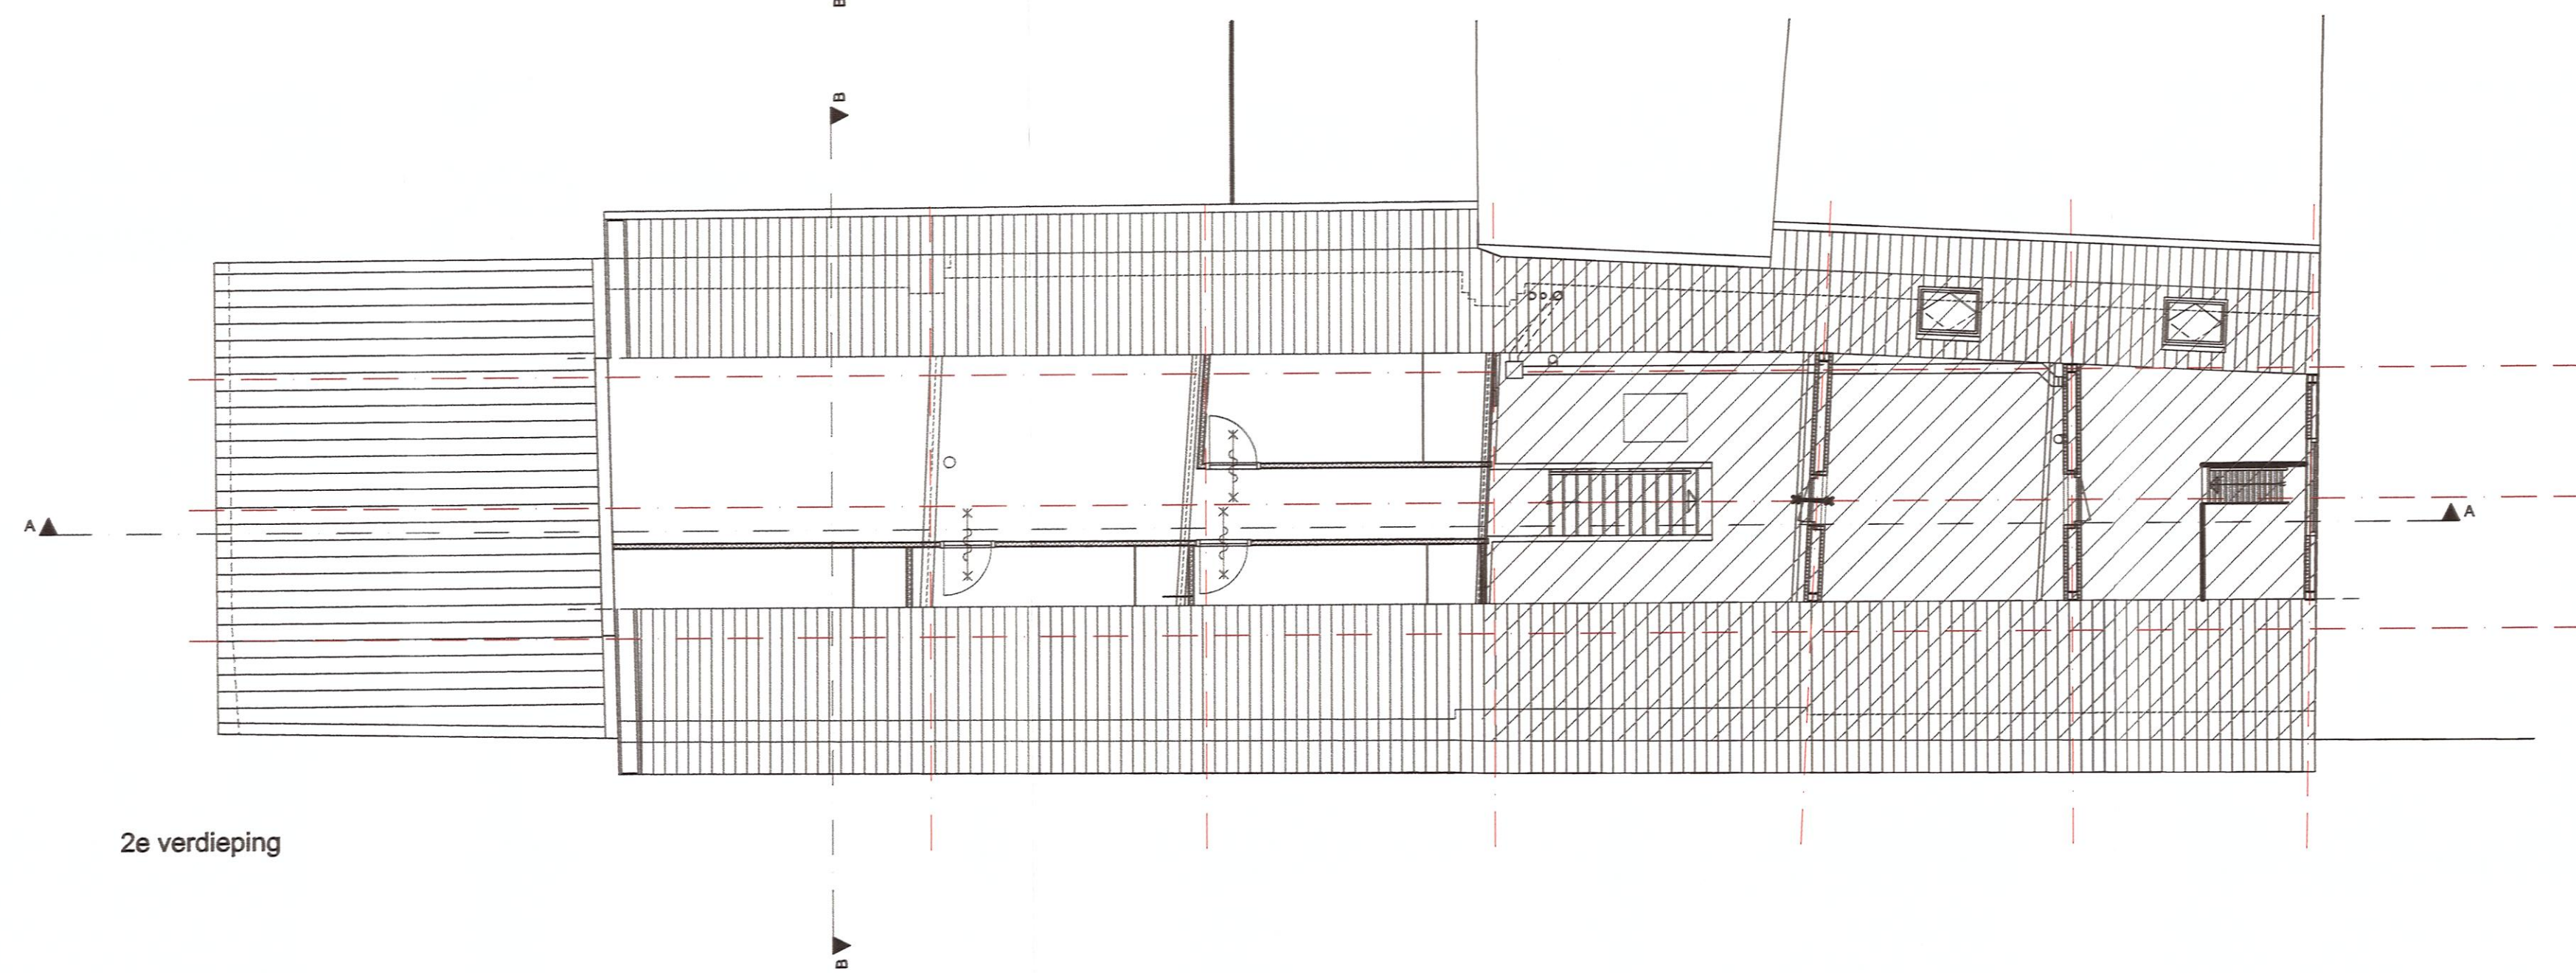

2e verdieping

algemeen:
 gearceerde deel is woning - deze blijft ongewijzigd
 oppervlaktebepaling volgens NEN 2580
 wanden, vloeren en plafond natte cellen conform bouwbesluit waterdicht afwerken
 Geluidswering tussen ruimten min. 20dB en conform NEN 5077

installaties:
 algemene installatievoorzieningen volgens opgave installateur
 Een voorziening voor elektriciteit of noodstroom voldoet voor lage spanning aan NEN 1010 en voor hoge spanning tevens aan NEN 1041
 drinkwatervoorziening volgens NEN 1006
 De riolering wordt aangesloten op bestaande riolering binnen het gebouw, vlg. NEN 3215 aangevuld met NTR 3216, 7045, 7046 en NPR 3218.
 Breedte vrije doorgang bij alle nieuwe binnendeuren ≥ 850 mm
 Hoogte vrije doorgang bij alle nieuwe binnendeuren ≥ 2100 mm
 tenzij anders vermeld drempels niet hoger dan 20 mm + peil
 Ventilatie conform NEN 1087
 luchtdoorlatendheid conform NEN 2686
 Vochtwerendheid conform NEN 2778

MINUUT *M 3/2*

Plattegronden Nieuwe toestand		012 Bed & Breakfast Heijhof Bodemsweg 3b 6225 ND Maastricht	
blad: D-02		Opdrachtgever: TopBuyers - Bodemsweg 3b 6225 ND Maastricht	
formaat: A1	wijziging A: 15-06-2014	wijziging D: -	
opdracht: -	wijziging B: -	wijziging E: -	
datum: 09-05-2014	wijziging C: -	wijziging F: -	
schaal: 1:100			

 **dankers slimmer bouwen**
 marc@dankersslimmerbouwen.nl
<http://www.dankersslimmerbouwen.nl>
 Heezerweg 190 5614 HJ Eindhoven

STADSONTWIKKELING, ECONOMIE EN BEHEER
 GEMEENTE MAASTRICHT
 SECTOR VERGUNNING, TOEZICHT EN HANDHAVEN
 Ontvangen op
 03 JULI 2014
 Behoort bij besluit van 05 MEI 2015
 B&W nr. 14-0970WB
 d.d.