


Teknr.	Omschrijving	Fase	Status	Schaal	Datum
001	1e verdiepingsvloer	Bouwaanvraag	definitief	1:100	10-04-2019
002	2e verdiepingsvloer	Bouwaanvraag	definitief	1:100	10-04-2019
003	3e verdiepingsvloer	Bouwaanvraag	definitief	1:100	10-04-2019
1.5v	ruimte 1.5 vloer	Bouwaanvraag	definitief	1:10	10-04-2019
2.4v-1	ruimte 2.4 vloer	Bouwaanvraag	definitief	1:10	10-04-2019
2.5v-1	ruimte 2.5 vloer	Bouwaanvraag	definitief	1:10	10-04-2019
2.6v	ruimte 2.6 vloer	Bouwaanvraag	definitief	1:10	10-04-2019
1.9v	ruimte 1.9 vloer	Bouwaanvraag	definitief	1:10	10-04-2019
1.11v	ruimte 1.11 vloer	Bouwaanvraag	definitief	1:10	10-04-2019
2.11v	ruimte 2.11 vloer	Bouwaanvraag	definitief	1:10	10-04-2019
2.12v	ruimte 2.12 vloer	Bouwaanvraag	definitief	1:10	10-04-2019
2.13v	ruimte 2.13 vloer	Bouwaanvraag	definitief	1:10	10-04-2019
2.14v	ruimte 2.14 vloer	Bouwaanvraag	definitief	1:10	10-04-2019
2.4v-2	ruimte 2.4 vloer	Bouwaanvraag	definitief	1:10	10-04-2019
2.5v-2	ruimte 2.5 vloer	Bouwaanvraag	definitief	1:10	10-04-2019
2.10v	ruimte 2.10 vloer	Bouwaanvraag	definitief	1:10	10-04-2019
3.11v-1	ruimte 3.11 vloer	Bouwaanvraag	definitief	1:10	10-04-2019
3.3v	ruimte 3.3 vloer	Bouwaanvraag	definitief	1:10	10-04-2019
3.4v	ruimte 3.4 vloer	Bouwaanvraag	definitief	1:10	10-04-2019
3.6v	ruimte 3.6 vloer	Bouwaanvraag	definitief	1:10	10-04-2019
3.8v	ruimte 3.8 vloer	Bouwaanvraag	definitief	1:10	10-04-2019
3.9v	ruimte 3.9 vloer	Bouwaanvraag	definitief	1:10	10-04-2019
3.10v	ruimte 3.10 vloer	Bouwaanvraag	definitief	1:10	10-04-2019
3.11v	ruimte 3.11 vloer	Bouwaanvraag	definitief	1:10	10-04-2019
1.4v	ruimte 1.4 1.6 1.7 1.12 1.13 1.14 1.15	Bouwaanvraag	definitief	1:10	10-04-2019
004	vloeren m5128-1	Bouwaanvraag	definitief		10-04-2019
005	vloeren m5128-1	Bouwaanvraag	definitief		10-04-2019

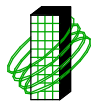

GOEVAERS & ZNN. bouwonderneming B.V.

POSTBUS 36 - 5680 AA BEST
EINDHOVENSEWEG-ZUID 69

Project

Grand Hotel Maastricht
Bestaande bouw

Architect

AMA Group Associated Architects

Onderdeel

Opname vloeropbouw bestaande toestand
i.v.m. bepaling brandwerendheid

Fase

Bouwaanvraag

Status

definitief

Datum

10-04-2019

Gewijzigd

Get.

Gez.

Schaal

1:100 1:10

Bladnummer

BT-01

Werknummer

1803301

van
de laar
adviseur in
bouwconstructies

van de laar bv
Innovation Powerhouse
Zwaanstraat 31R
5651 CA Eindhoven
040 252 66 25
info@vandelaar.info
www.vandelaar.info


Gemeente Maastricht
Veiligheid en Leefbaarheid

Ontvangen op : 16-04-2019

Zaaknummer : 18-1639WB

Behoort bij besluit van B&W
d.d. 31-10-2019

Behoort bij ontwerpbesluit van B&W
d.d. 02-05-2019

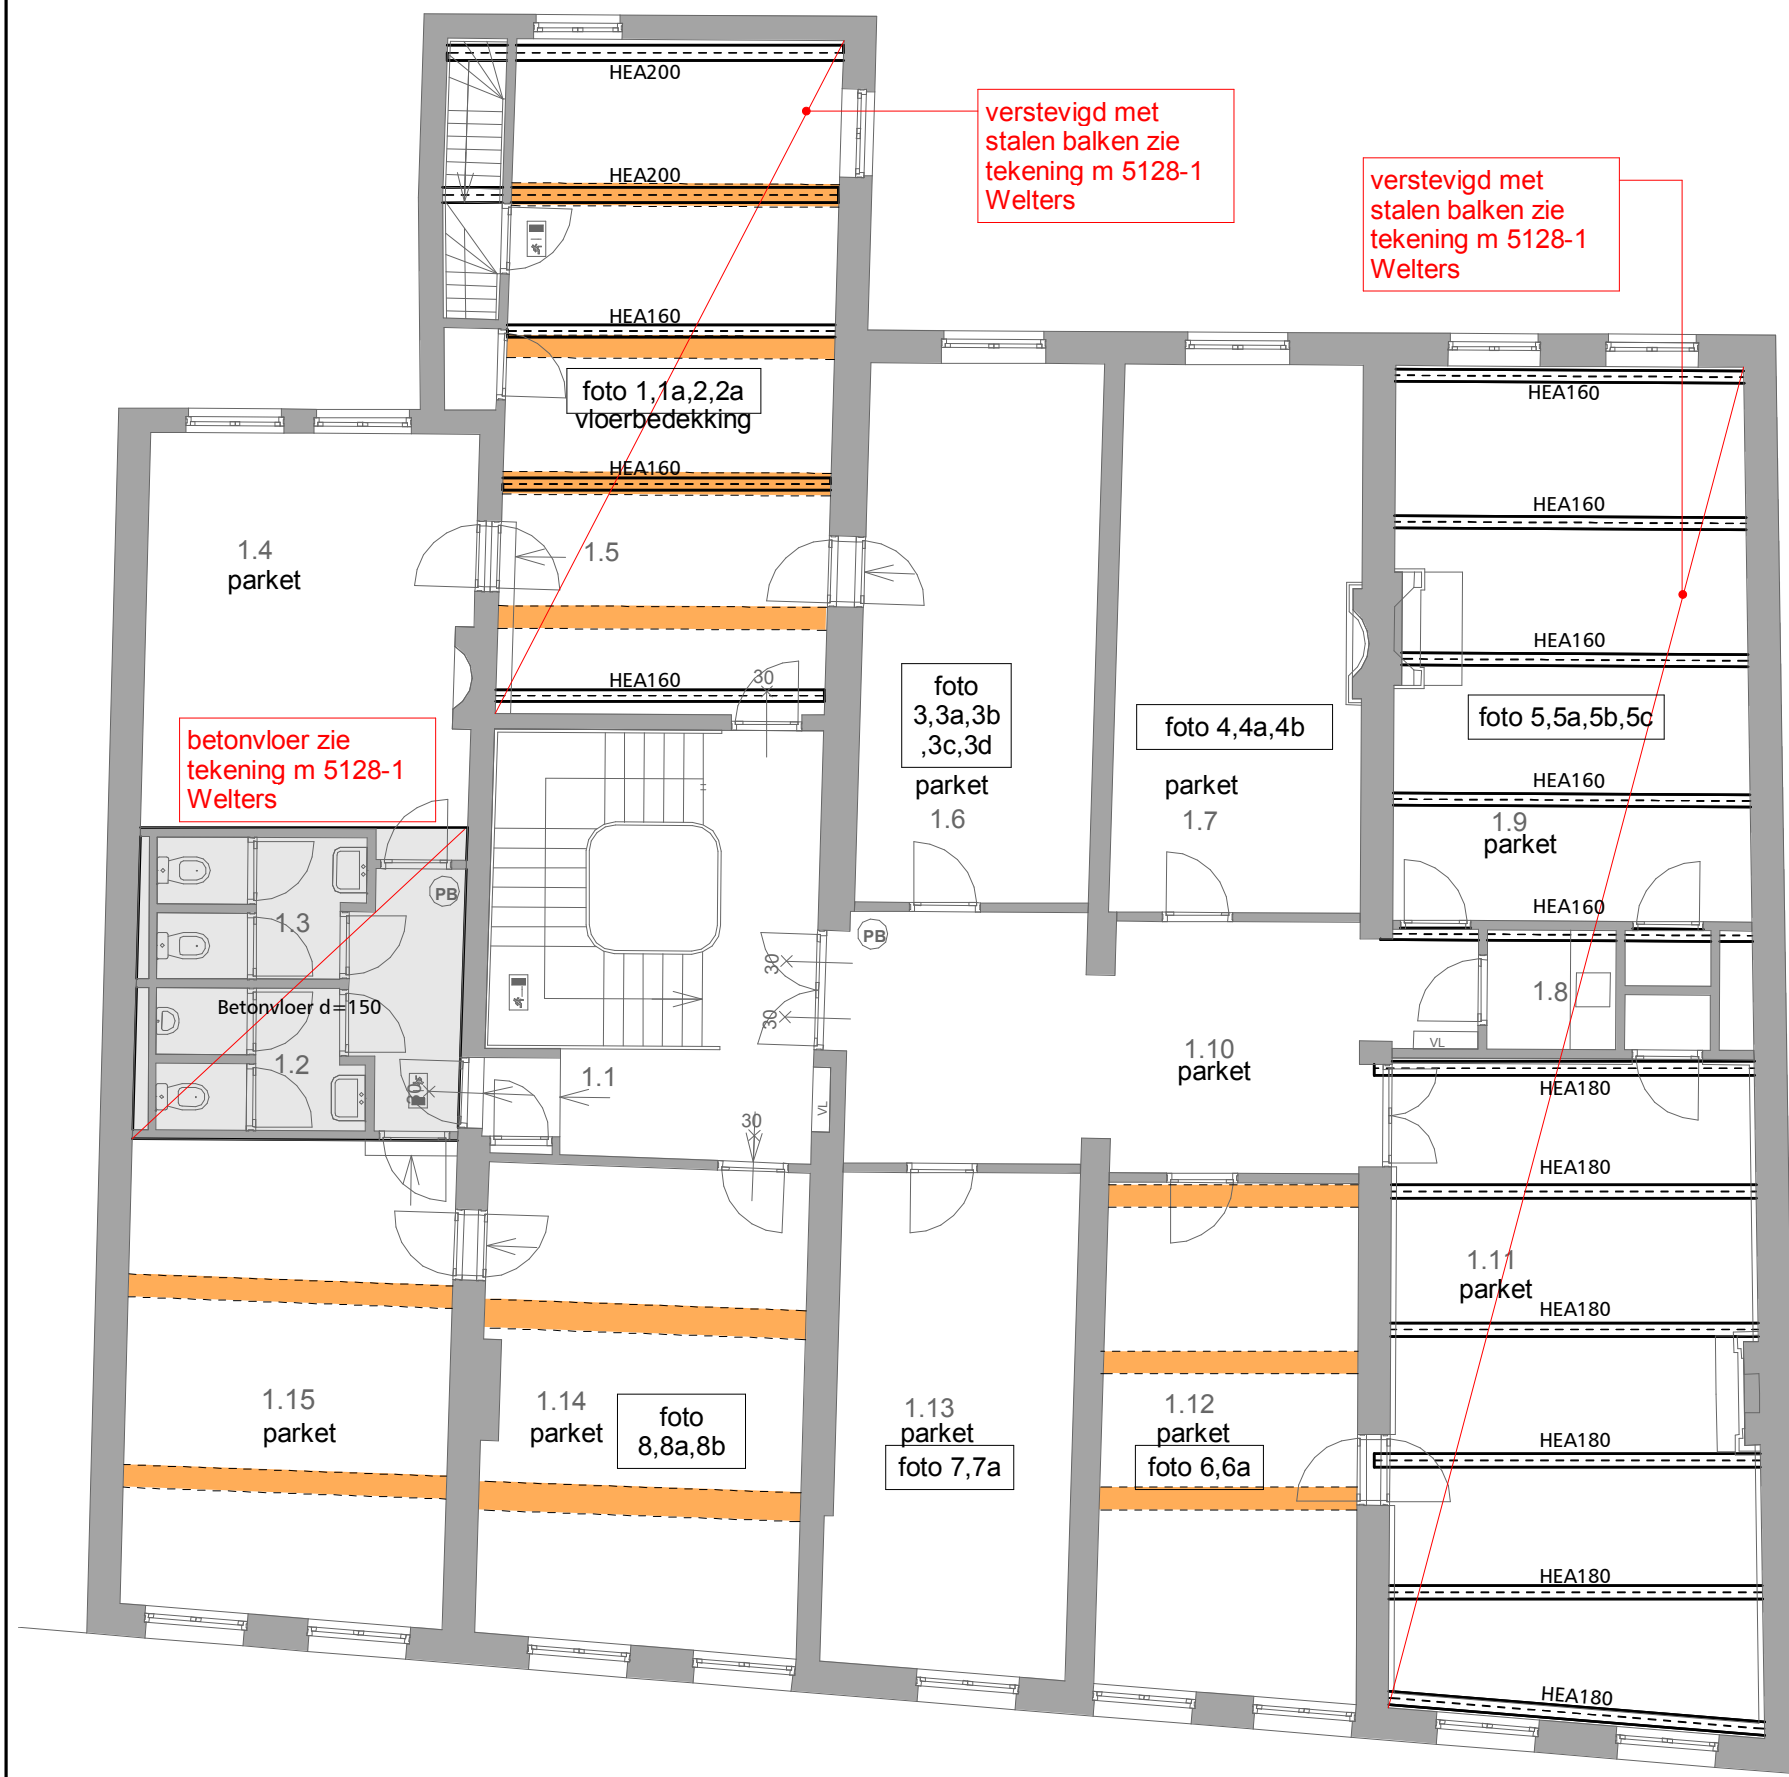


1e verdiepingsvloer

Project	Grand Hotel Maastricht	Bestaande bouw	
Architect	AMA Group Associated Architects	Get.	Schaal 1:100
Onderdeel	1e verdiepingsvloer	Datum	10-04-2019

adviseur in van
bouwconstructies **de laar**

Bladnummer
001

Werknummer
1803301

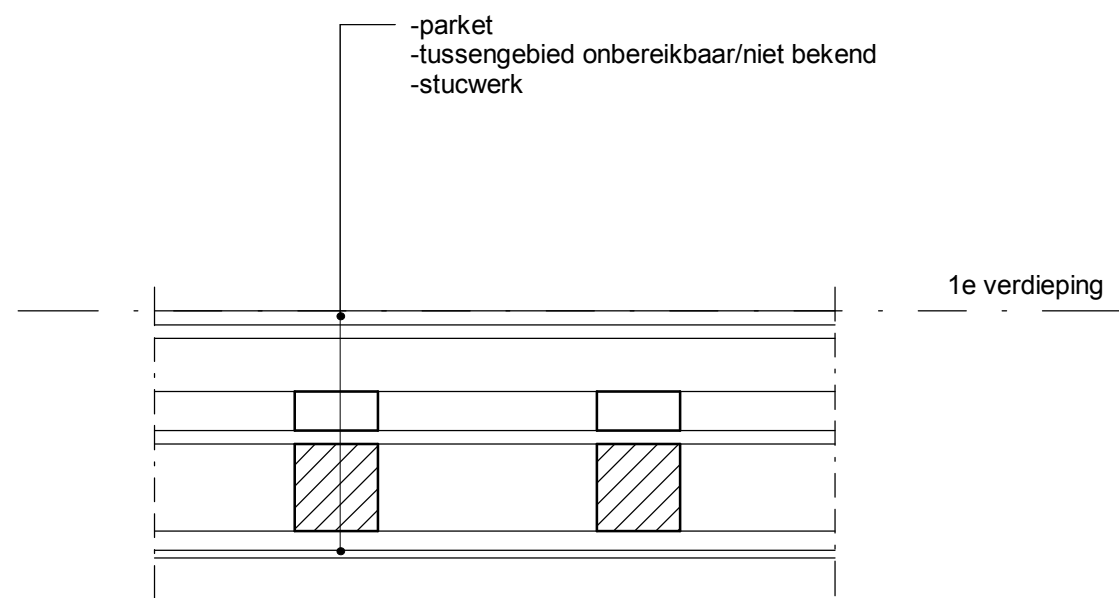

ruimte 1.4, 1.6, 1.7, 1.12, 1.13, 1.14, 1.15 vloer


Project	Grand Hotel Maastricht	Bestaande bouw	
Architect	AMA Group Associated Architects	Get. F	Schaal 1:10
Onderdeel	ruimte 1.4 1.6 1.7 1.12 1.13 1.14 1.15	Datum 10-04-2019	
adviseur in van bouwconstructies de laar		Bladnummer 1.4v	
		Werknummer 1803301	



foto 1



foto 1a

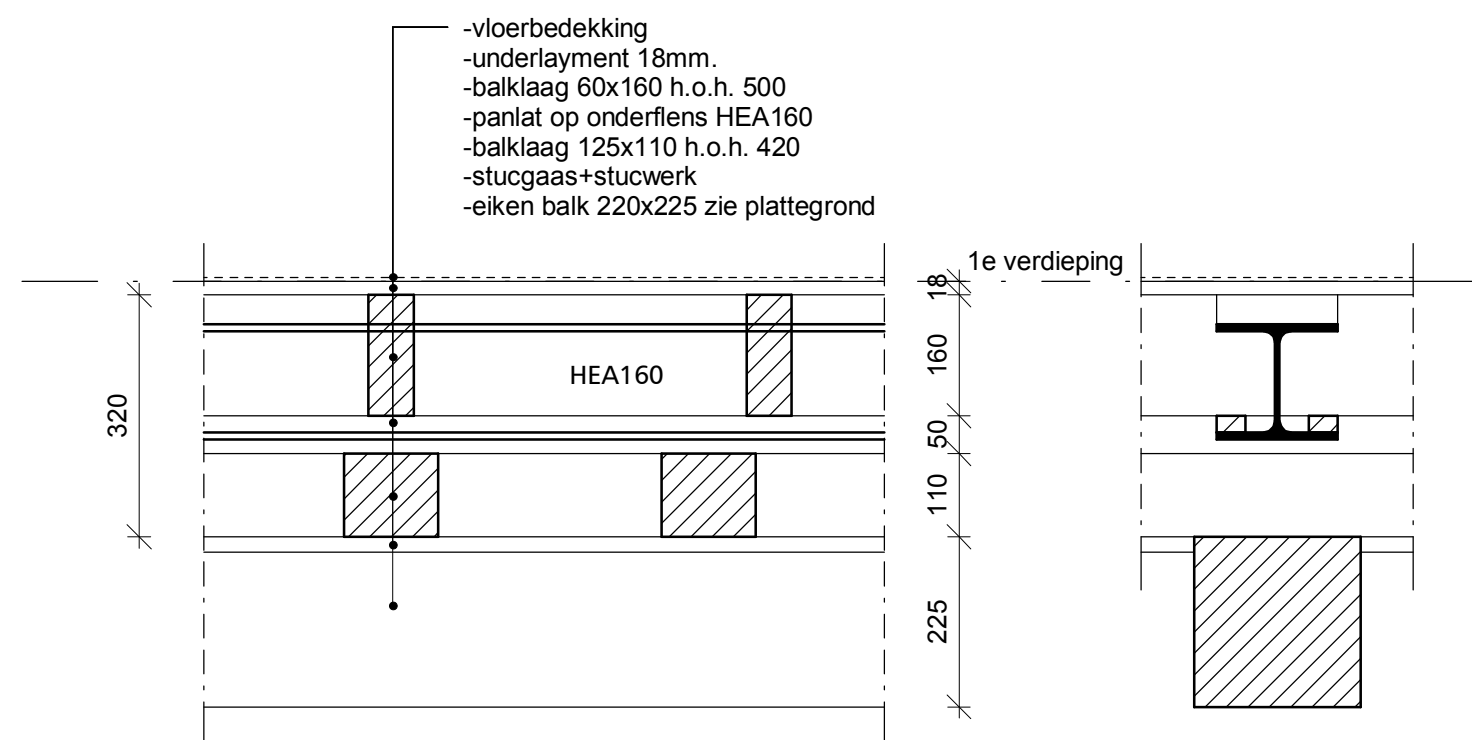

ruimte 1.5 vloer

foto 1, 1a
naar bovenzijde vloer in ruimte 1.5

Project	Grand Hotel Maastricht	Bestaande bouw
Architect	AMA Group Associated Architects	Get.  Schaal 1:10
Onderdeel	ruimte 1.5 vloer	Datum 10-04-2019

adviseur in van
bouwconstructies de laar

Bladnummer
1.5v

Werknummer
1803301



foto 5




foto 5a



foto 5b



foto 5c

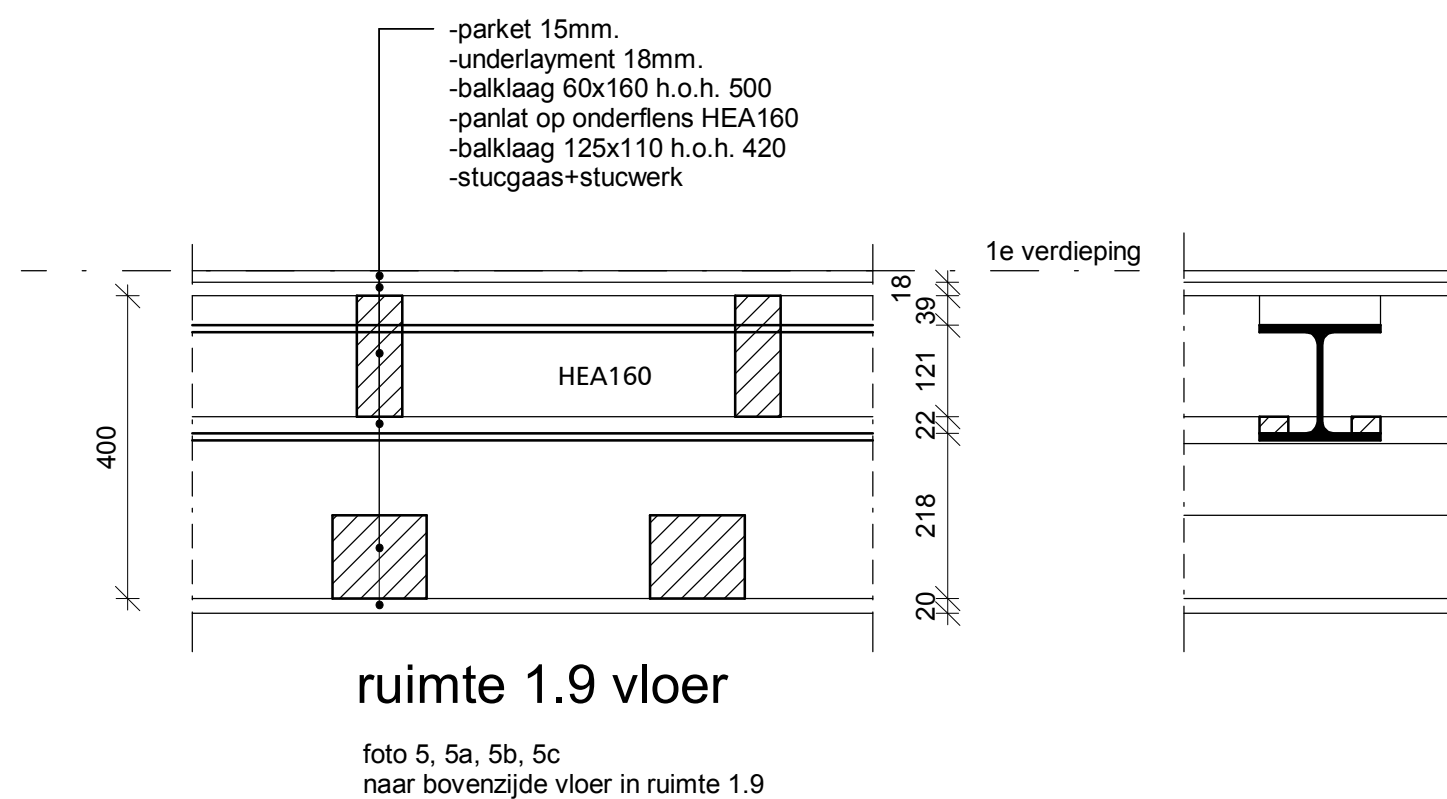


Project	Grand Hotel Maastricht	Bestaande bouw
Architect	AMA Group Associated Architects	Get.  Schaal 1:10
Onderdeel	ruimte 1.9 vloer	Datum 10-04-2019

adviseur in van
bouwconstructies delaar

Bladnummer
1.9v


Werknummer
1803301

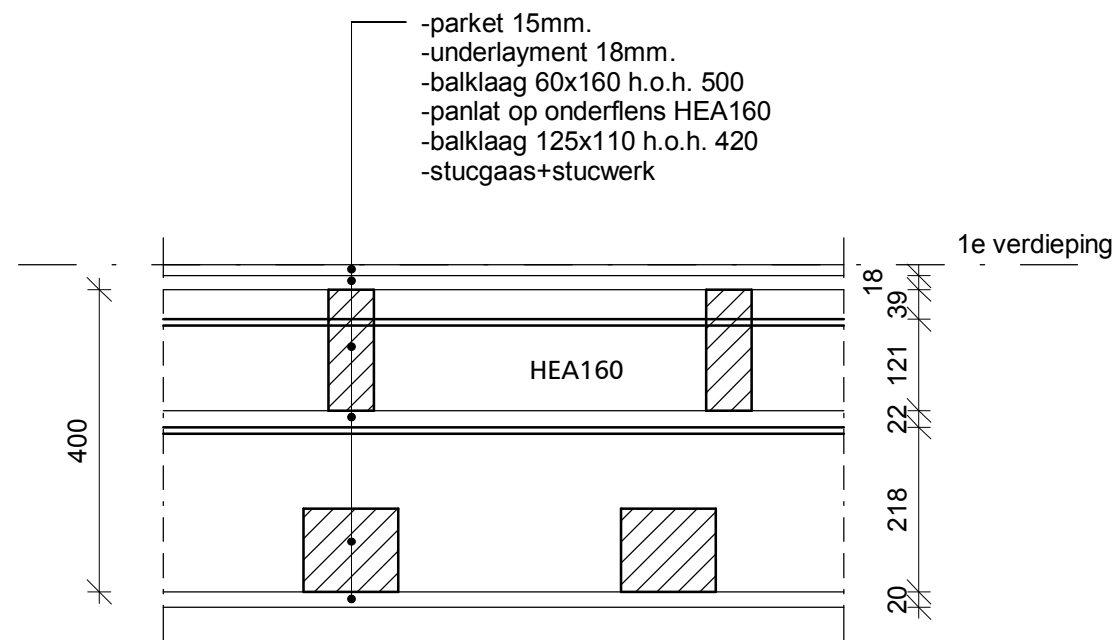

ruimte 1.11 vloer

opbouw idem als ruimte 1.9

Project	Grand Hotel Maastricht	Bestaande bouw
Architect	AMA Group Associated Architects	Get.  Schaal 1:10
Onderdeel	ruimte 1.11 vloer	Datum 10-04-2019
adviseur in van bouwconstructies delaar		Bladnummer 1.11v
		Werknummer 1803301

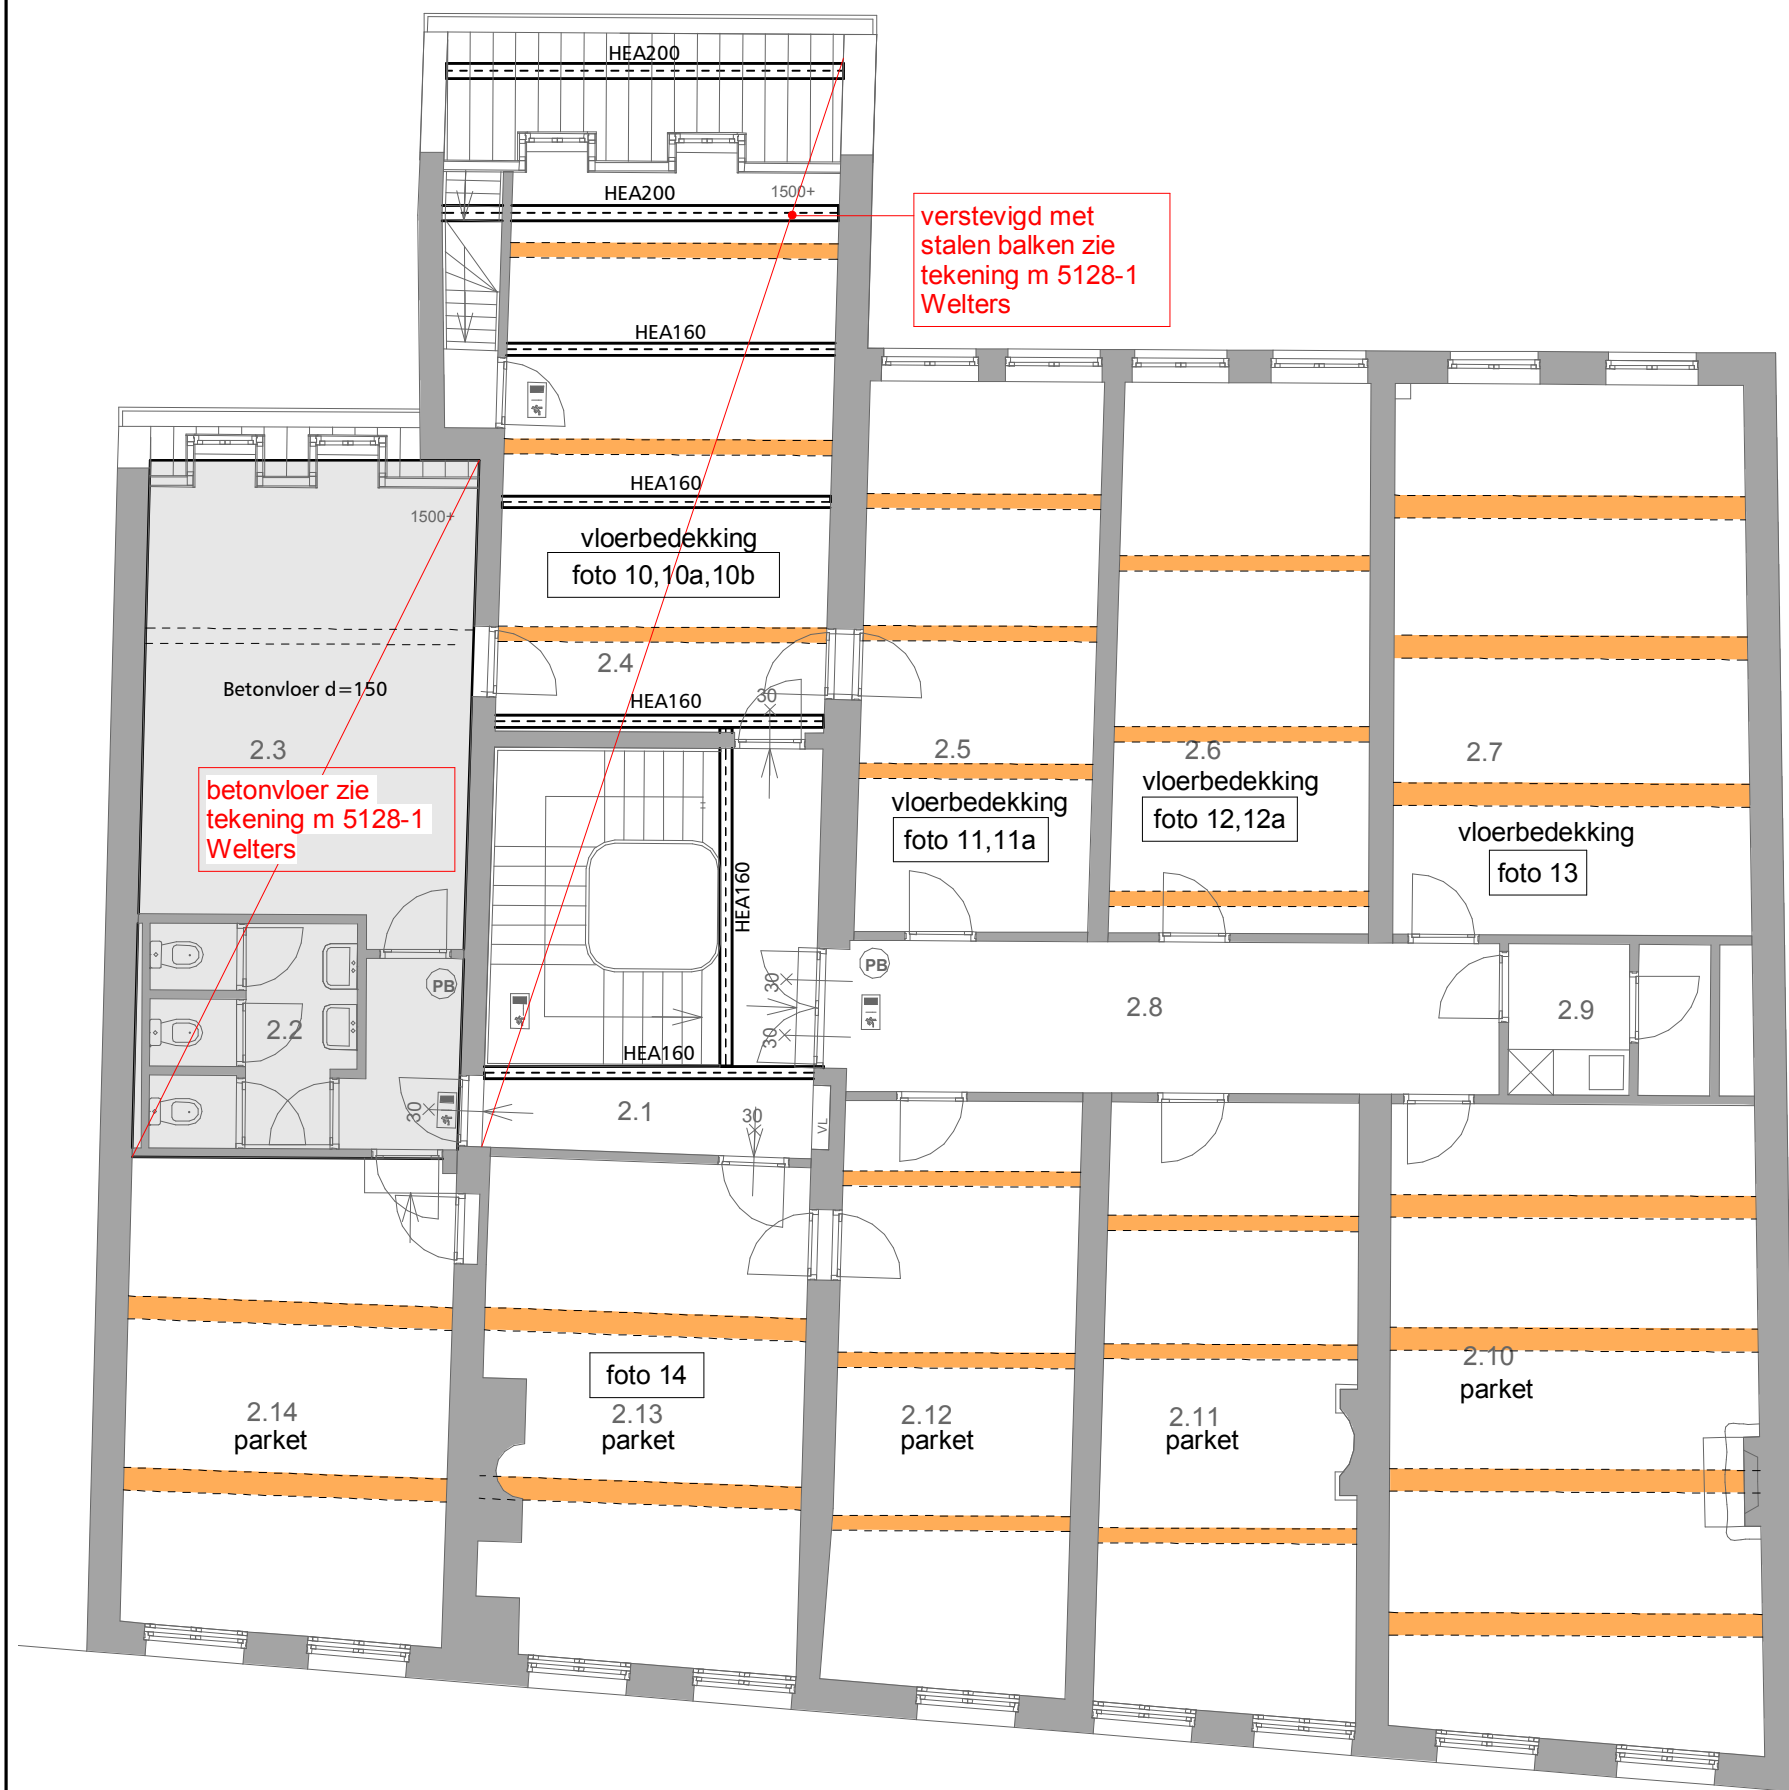


2e verdiepingsvloer

Project	Grand Hotel Maastricht	Bestaande bouw	
Architect	AMA Group Associated Architects	Get.	Schaal 1:100
Onderdeel	2e verdiepingsvloer	Datum	10-04-2019

adviseur in van
bouwconstructies **de laar**

Bladnummer
002

Werknummer
1803301

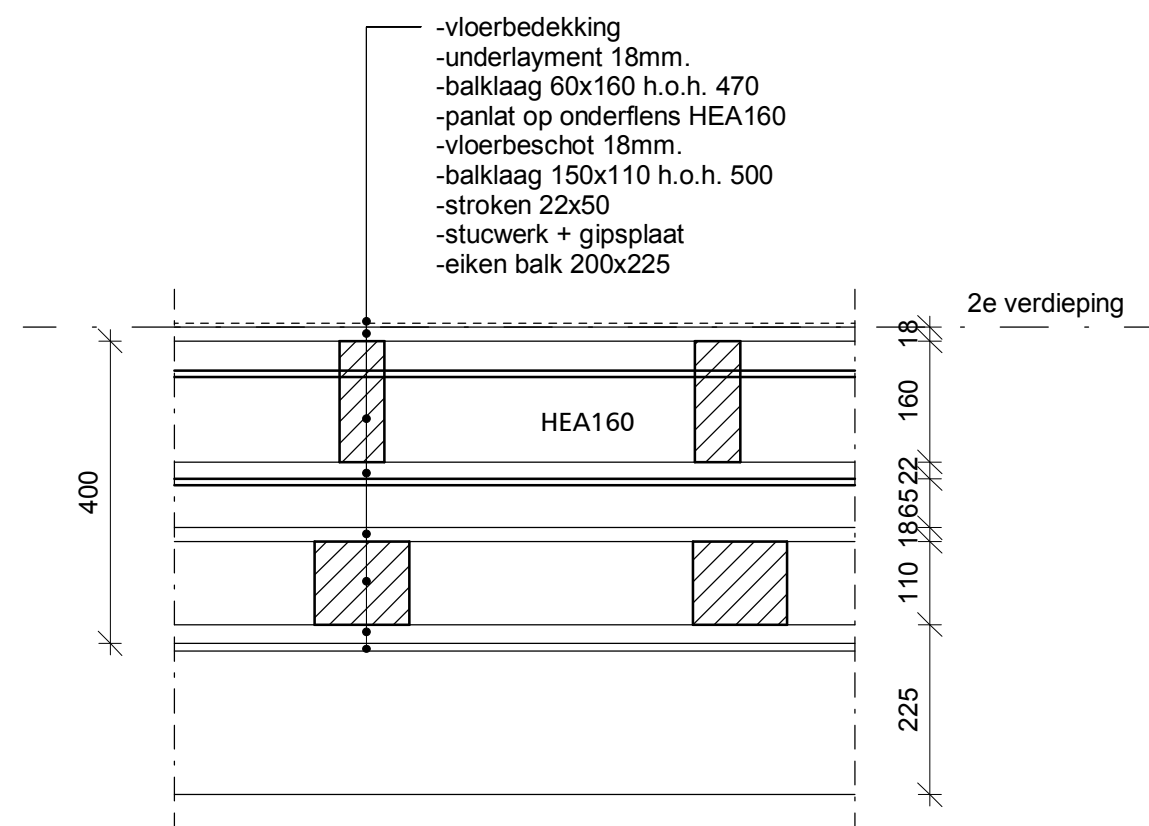

ruimte 2.4 vloer

foto 2, 2a
naar onderzijde vloer in ruimte 1.5



foto 2



foto 2a

Project	Grand Hotel Maastricht	Bestaande bouw
Architect	AMA Group Associated Architects	Get. 1:10
Onderdeel	ruimte 2.4 vloer	Datum 10-04-2019
adviseur in van bouwconstructies delaar		Bladnummer 2.4v-1
		Werknummer 1803301




foto 10



foto 10a



foto 10b

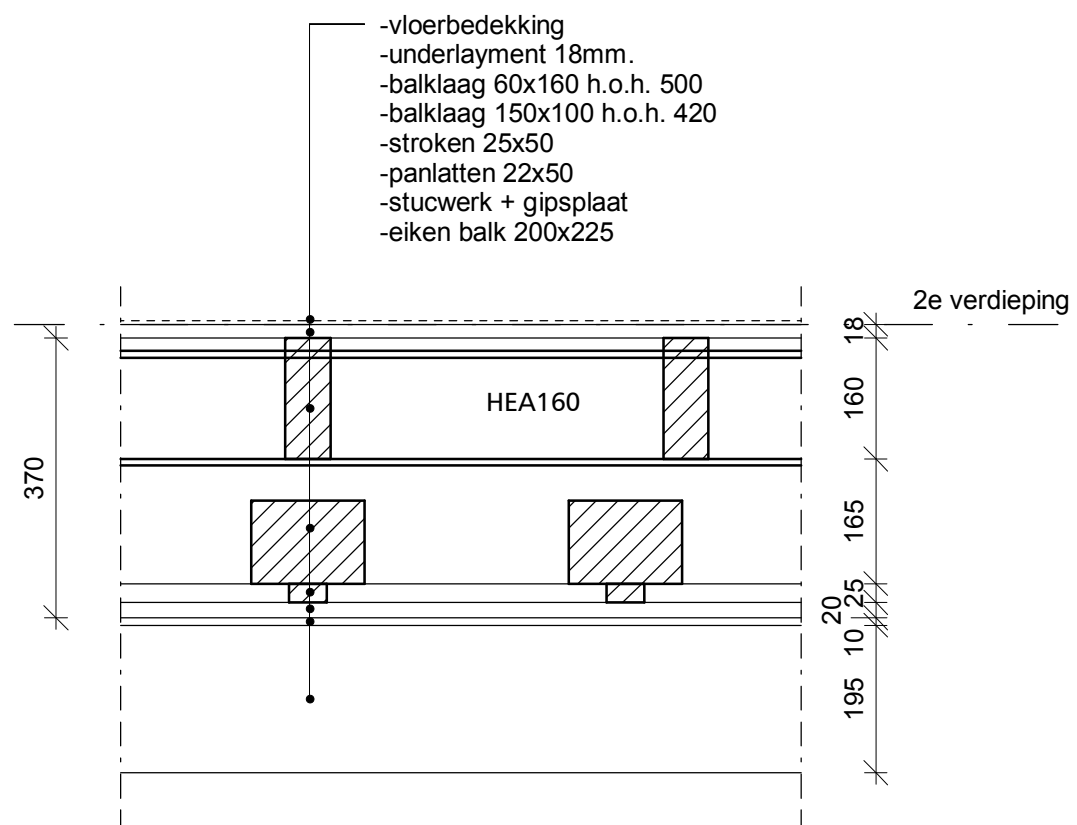

ruimte 2.4 vloer


foto 10, 10a, 10b
naar bovenzijde vloer in ruimte 2.4

Project	Grand Hotel Maastricht	Bestaande bouw
Architect	AMA Group Associated Architects	Get.  Schaal 1:10
Onderdeel	ruimte 2.4 vloer	Datum 10-04-2019

adviseur in van
bouwconstructies **de laar**

Bladnummer
2.4v-2

Werknummer
1803301

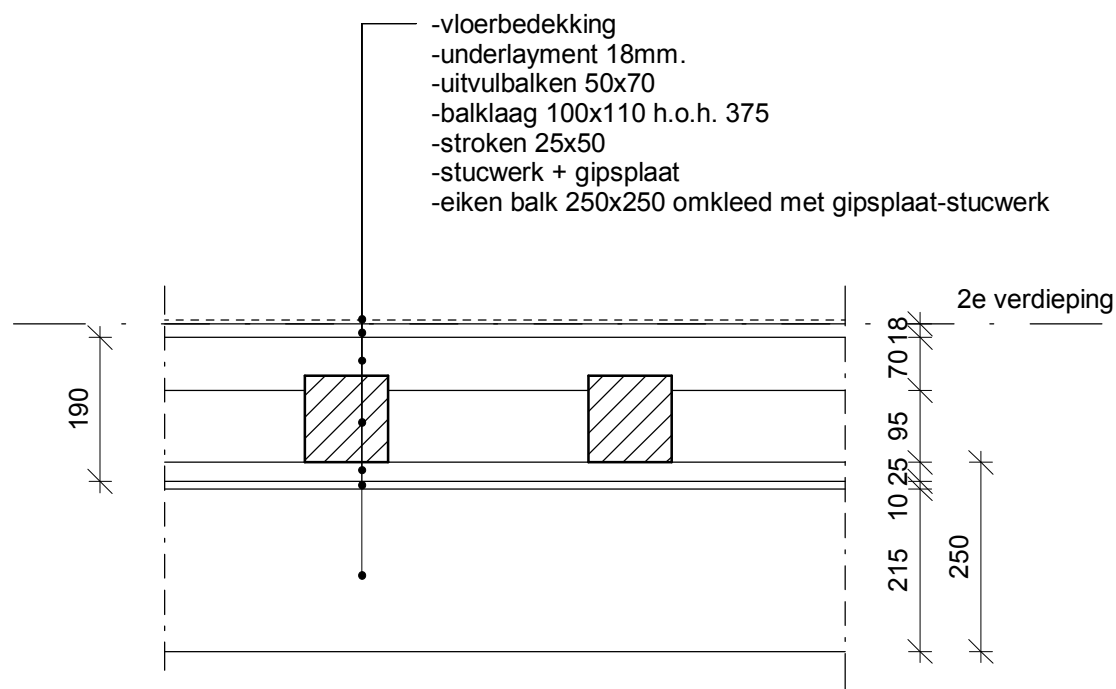

ruimte 2.5 vloer

foto 3, 3a, 3b, 3c, 3d
 naar onderzijde vloer in ruimte 1.5

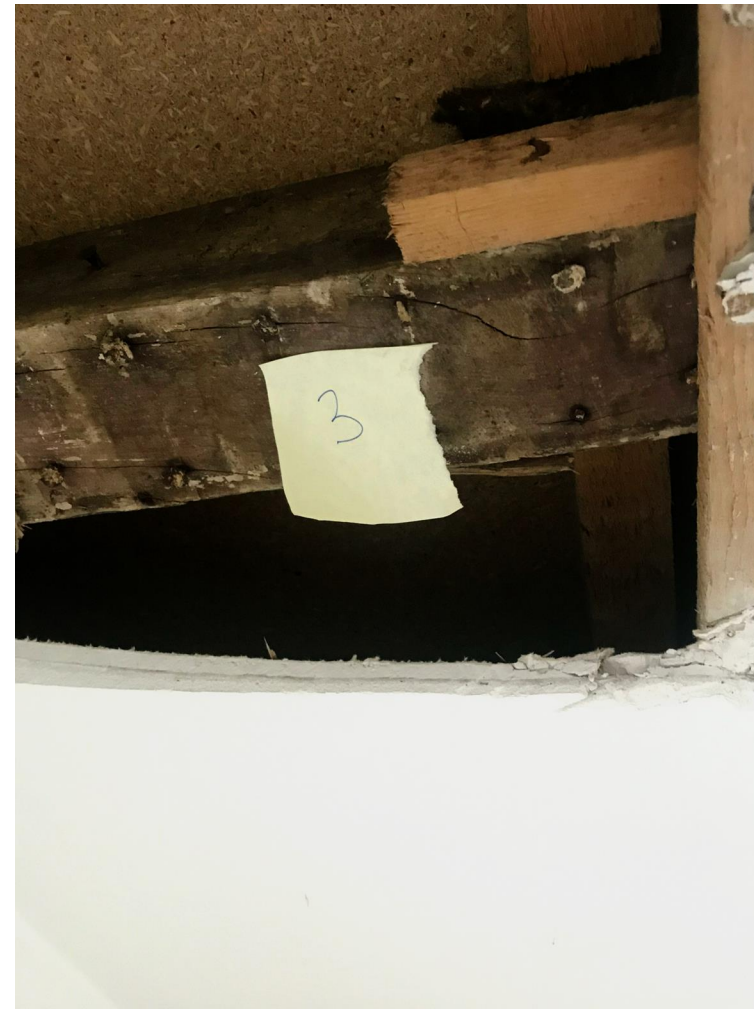


foto 3



foto 3a



foto 3b


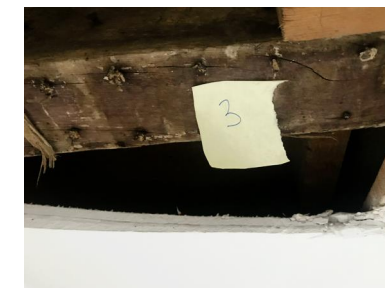


foto 3c



foto 3d

Project	Grand Hotel Maastricht	Bestaande bouw	
Architect	AMA Group Associated Architects	Get.	Schaal 1:10
Onderdeel	ruimte 2.5 vloer	Datum	10-04-2019
adviseur in van bouwconstructies de laar		Bladnummer	2.5v-1
		Werknummer	1803301

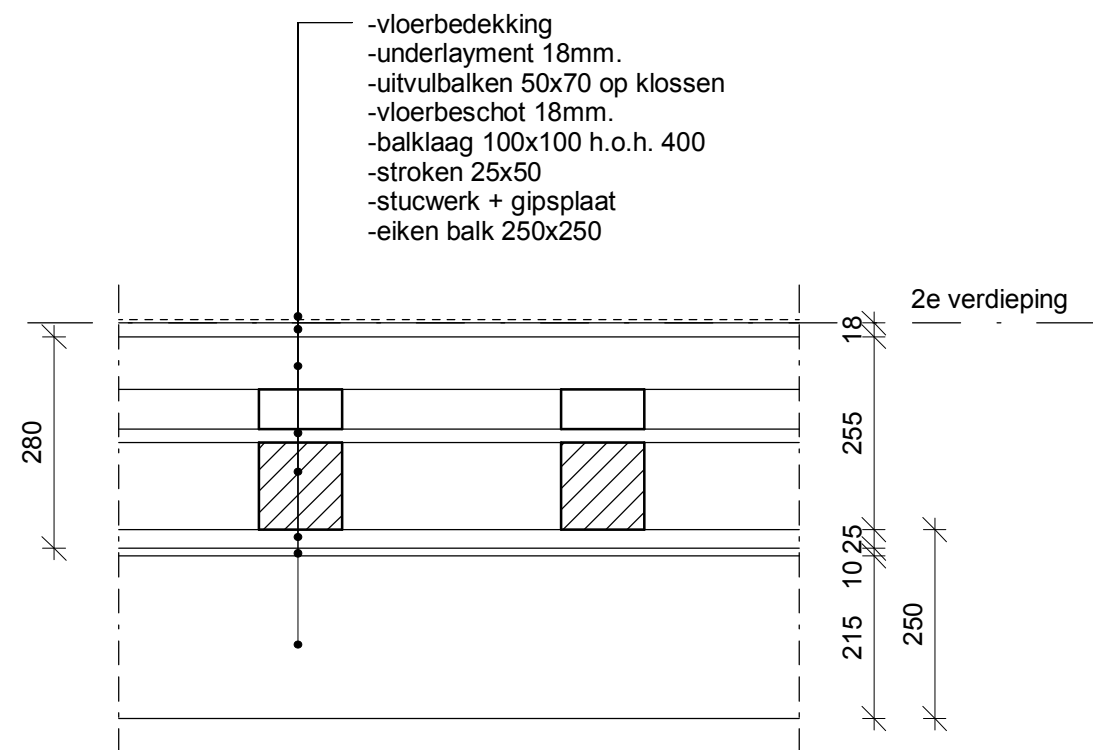

ruimte 2.5 2.6 2.7 vloer

foto 11, 11a, 12, 12a, 13
naar bovenzijde vloer in ruimte 2.5



foto 12



foto 12a

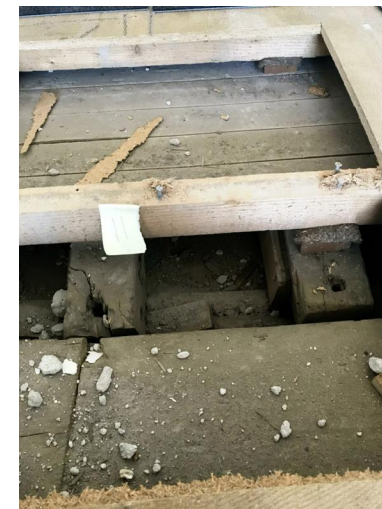


foto 11



foto 11a

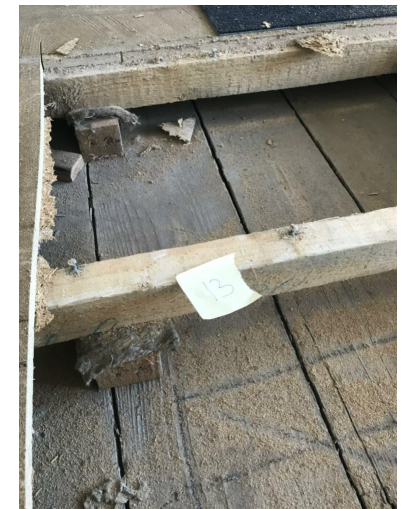


foto 13

Project	Grand Hotel Maastricht	Bestaande bouw
Architect	AMA Group Associated Architects	Get. Schaal 1:10
Onderdeel	ruimte 2.5 vloer	Datum 10-04-2019
adviseur in van bouwconstructies de laar		Bladnummer 2.5v-2
		Werknummer 1803301

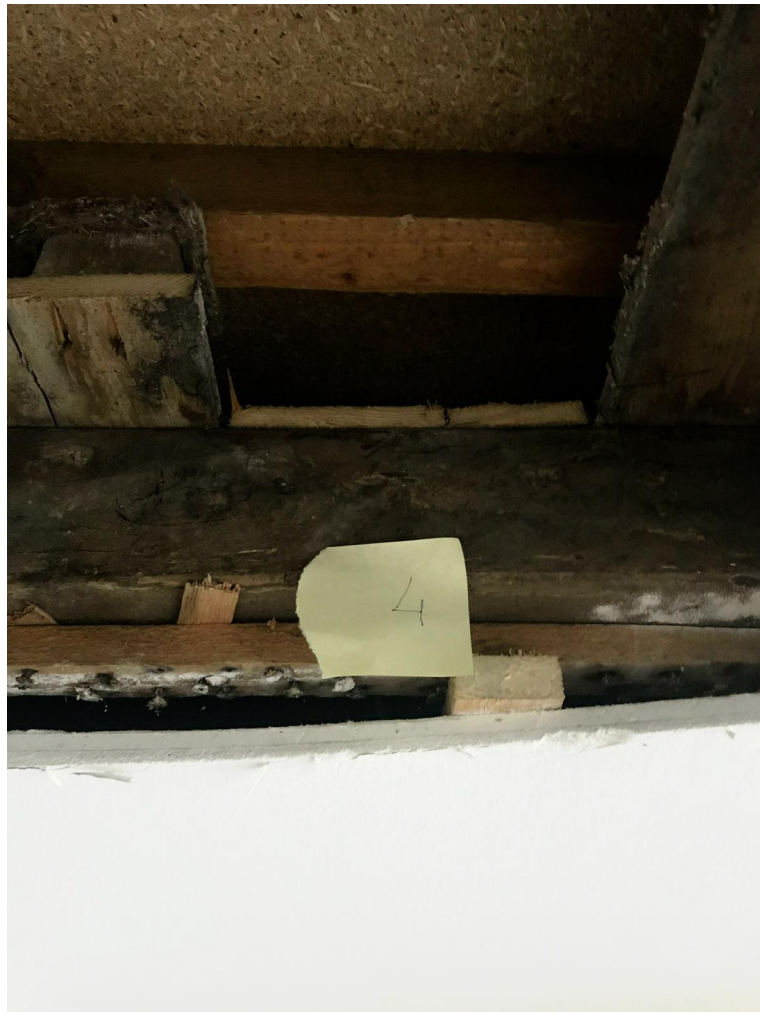



foto 4



foto 4a




foto 4b

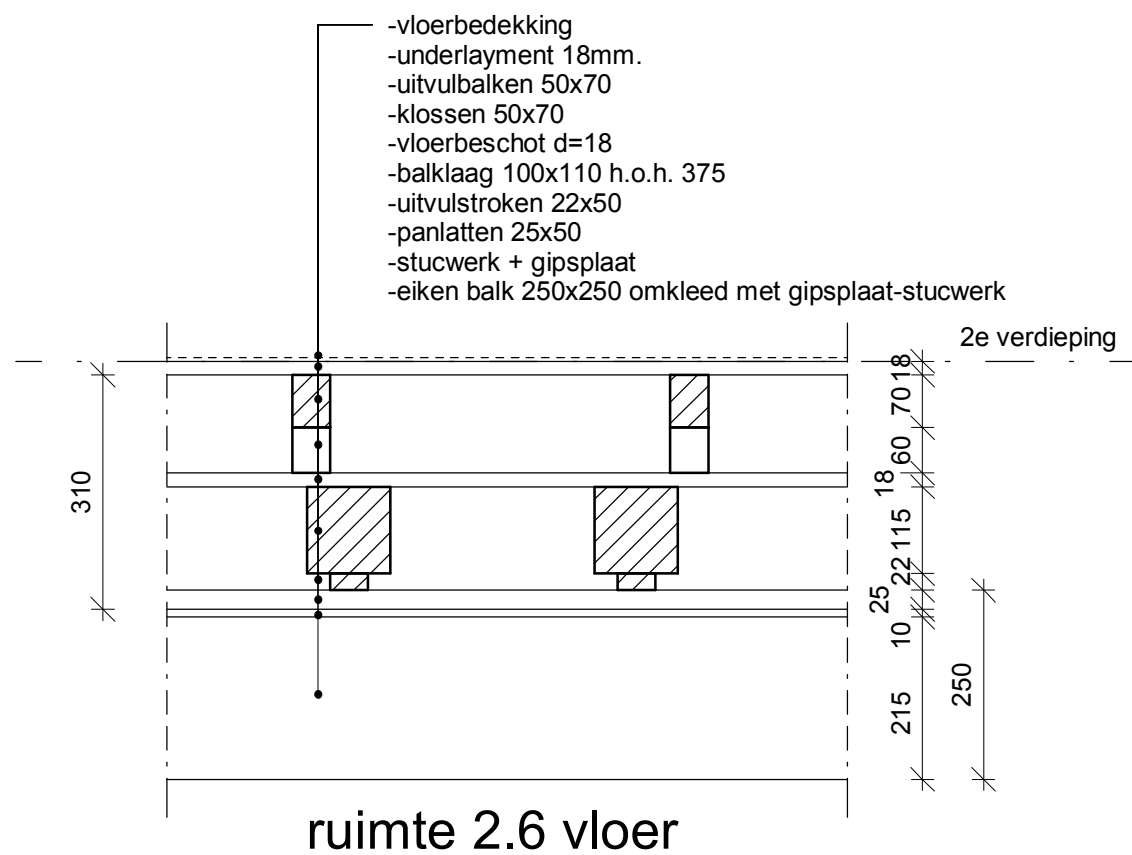

ruimte 2.6 vloer


foto 4, 4a, 4b
naar onderzijde vloer in ruimte 1.7

Project	Grand Hotel Maastricht	Bestaande bouw	
Architect	AMA Group Associated Architects	Get.	Schaal 1:10
Onderdeel	ruimte 2.6 vloer	Datum	10-04-2019
adviseur in van bouwconstructies de laar		Bladnummer	2.6v
		Werknummer	1803301

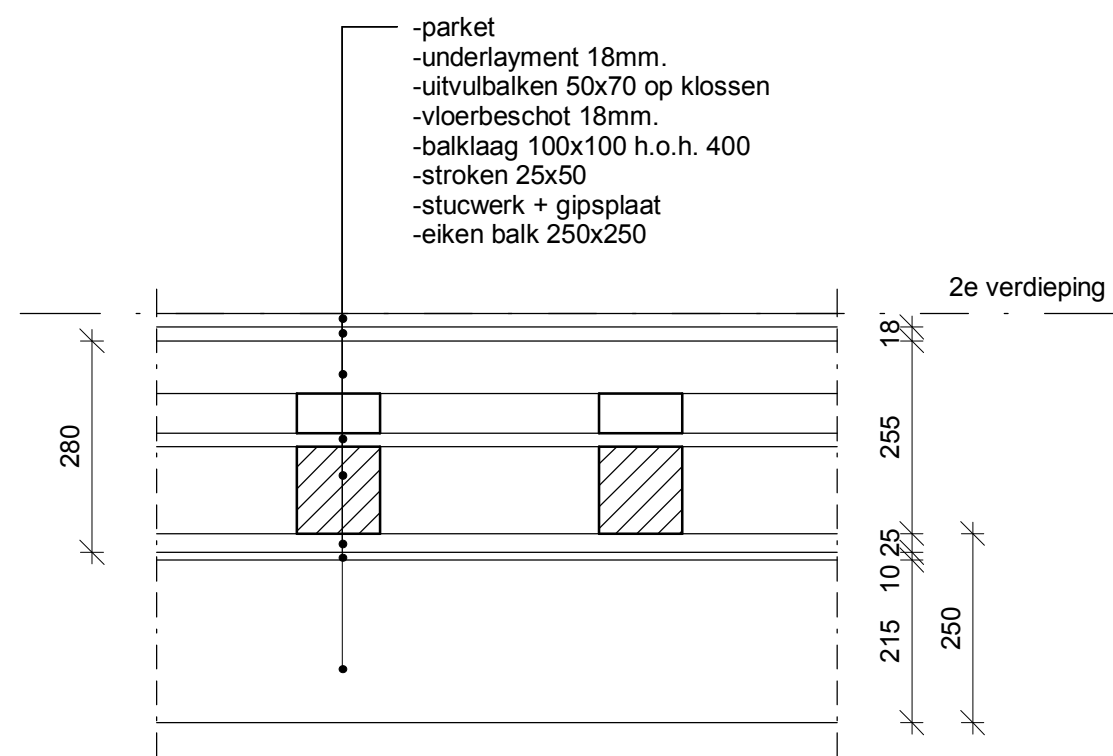

ruimte 2.10 vloer

Project	Grand Hotel Maastricht	Bestaande bouw
Architect	AMA Group Associated Architects	Get.  Schaal 1:10
Onderdeel	ruimte 2.10 vloer	Datum 10-04-2019
adviseur in van bouwconstructies de laar		Bladnummer 2.10v
		Werknummer 1803301

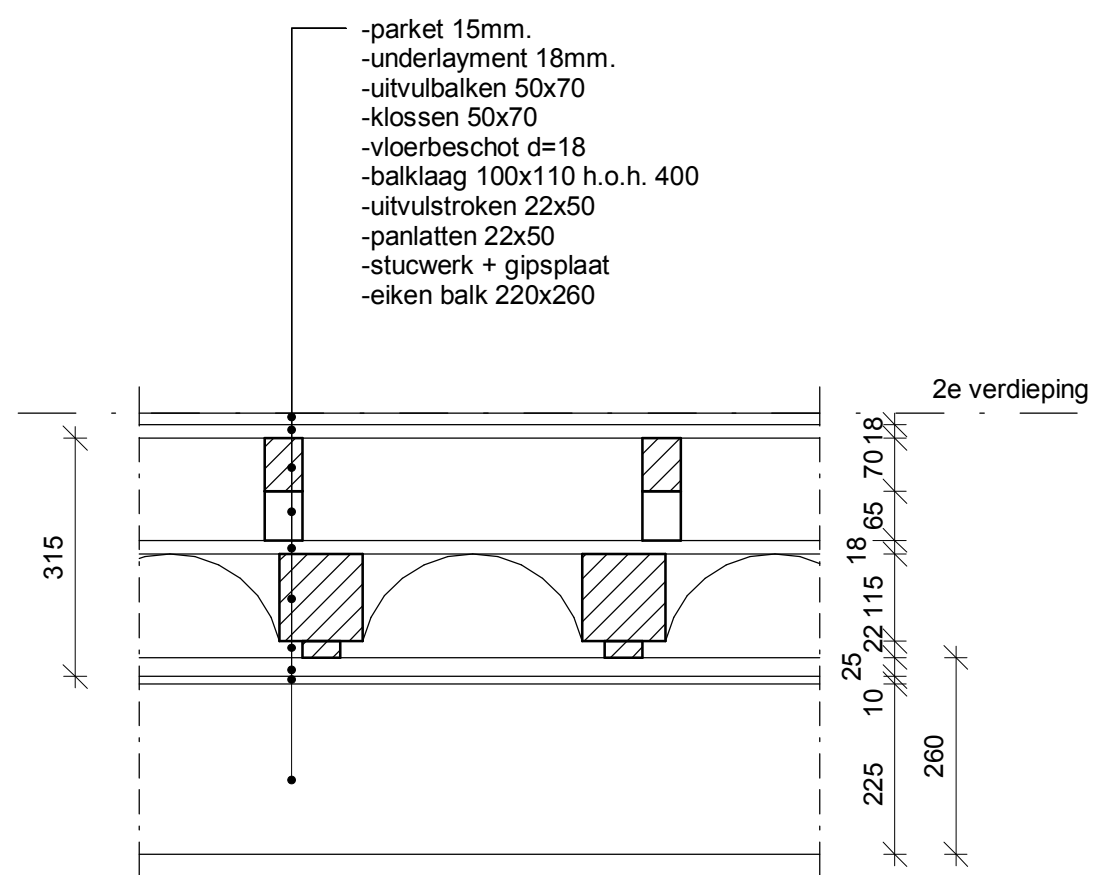

ruimte 2.11 vloer

foto 6, 6a
naar onderzijde vloer in ruimte 1.12




foto 6



foto 6a

Project	Grand Hotel Maastricht	Bestaande bouw
Architect	AMA Group Associated Architects	Get.  Schaal 1:10
Onderdeel	ruimte 2.11 vloer	Datum 10-04-2019
adviseur in van bouwconstructies delaar		Bladnummer 2.11v
		Werknummer 1803301

- parket 15mm.
- underlayment 18mm.
- uitvulbalken 50x70
- klossen 50x70
- vloerbescot d=18
- balklaag 100x110 h.o.h. 400
- stucwerk
- eiken balk 250x250 omkleed met gipsplaat-stucwerk

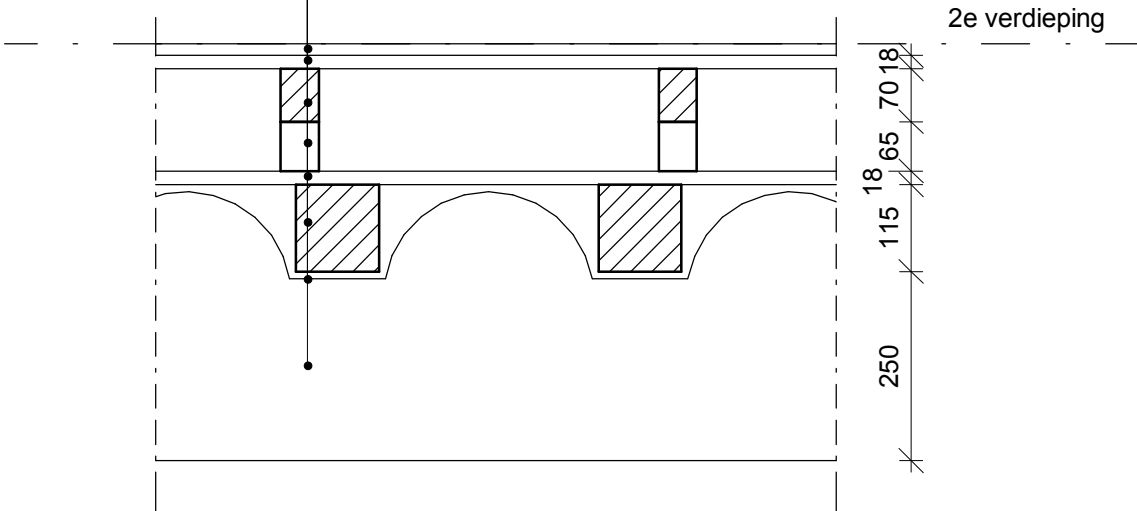

ruimte 2.12 vloer

foto 7, 7a
naar onderzijde vloer in ruimte 1.13



foto 7



foto 7a

Project	Grand Hotel Maastricht	Bestaande bouw	
Architect	AMA Group Associated Architects	Get.	Schaal 1:10
Onderdeel	ruimte 2.12 vloer	Datum	10-04-2019
adviseur in van bouwconstructies delaar		Bladnummer	2.12v
		Werknummer	1803301




foto 8



foto 8a



foto 8b

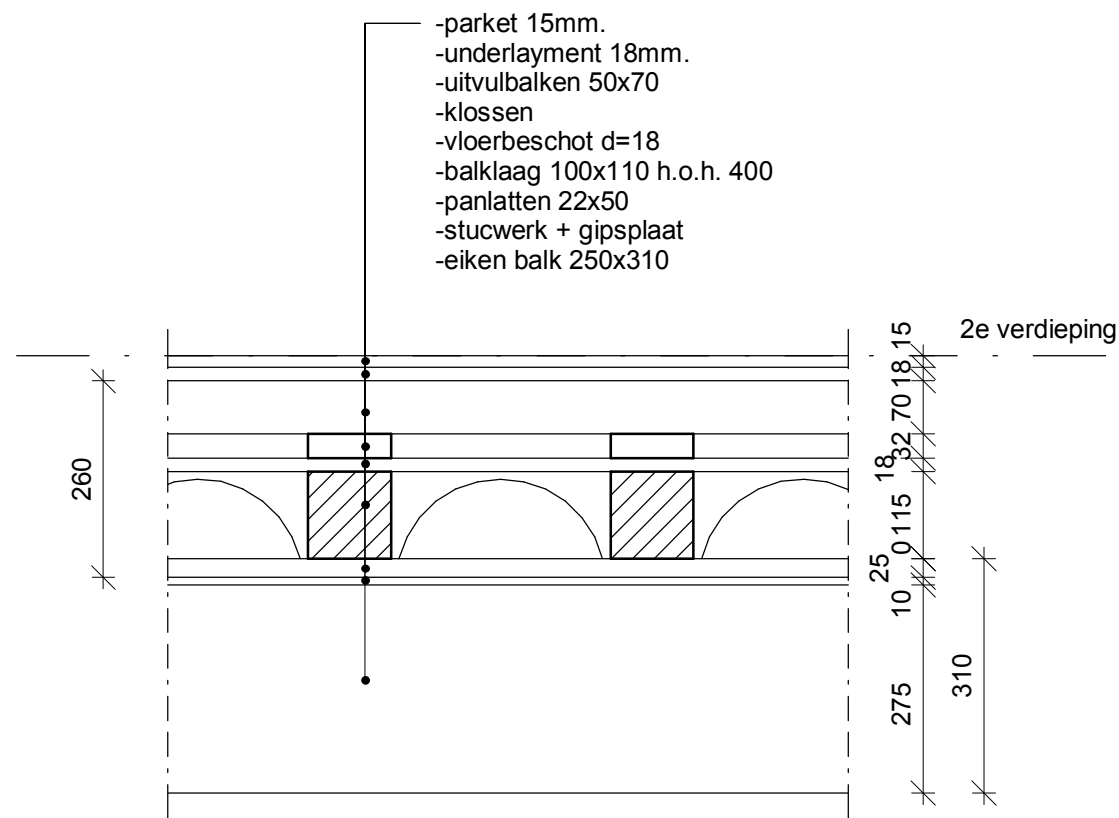

ruimte 2.13 vloer


foto 8, 8a, 8b
naar onderzijde vloer in ruimte 1.14

Project	Grand Hotel Maastricht	Bestaande bouw	
Architect	AMA Group Associated Architects	Get.	Schaal 1:10
Onderdeel	ruimte 2.13 vloer	Datum	10-04-2019

adviseur in van
bouwconstructies delaar

Bladnummer
2.13v


Werknummer
1803301

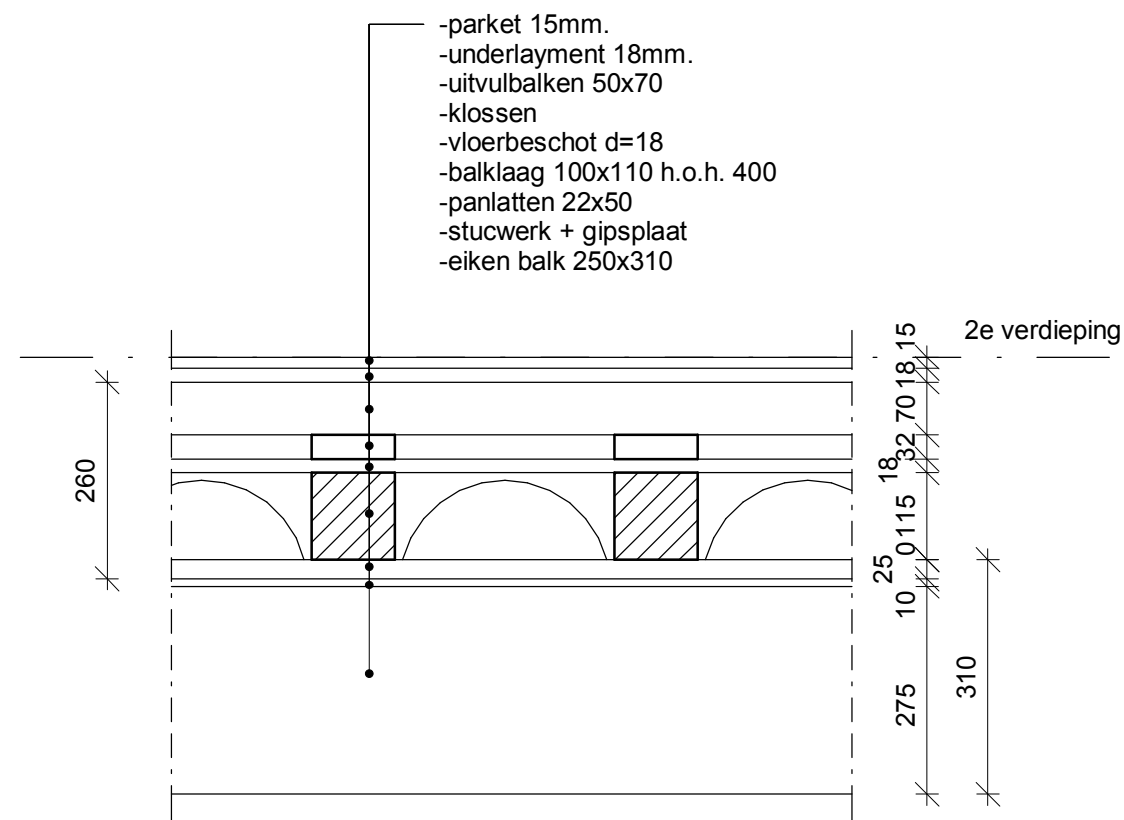

ruimte 2.14 vloer

opbouw idem als ruimte 2.13

Project	Grand Hotel Maastricht	Bestaande bouw	
Architect	AMA Group Associated Architects	Get. [redacted]	Schaal 1:10
Onderdeel	ruimte 2.14 vloer	Datum 10-04-2019	
adviseur in van bouwconstructies de laar		Bladnummer 2.14v	
		Werknummer 1803301	

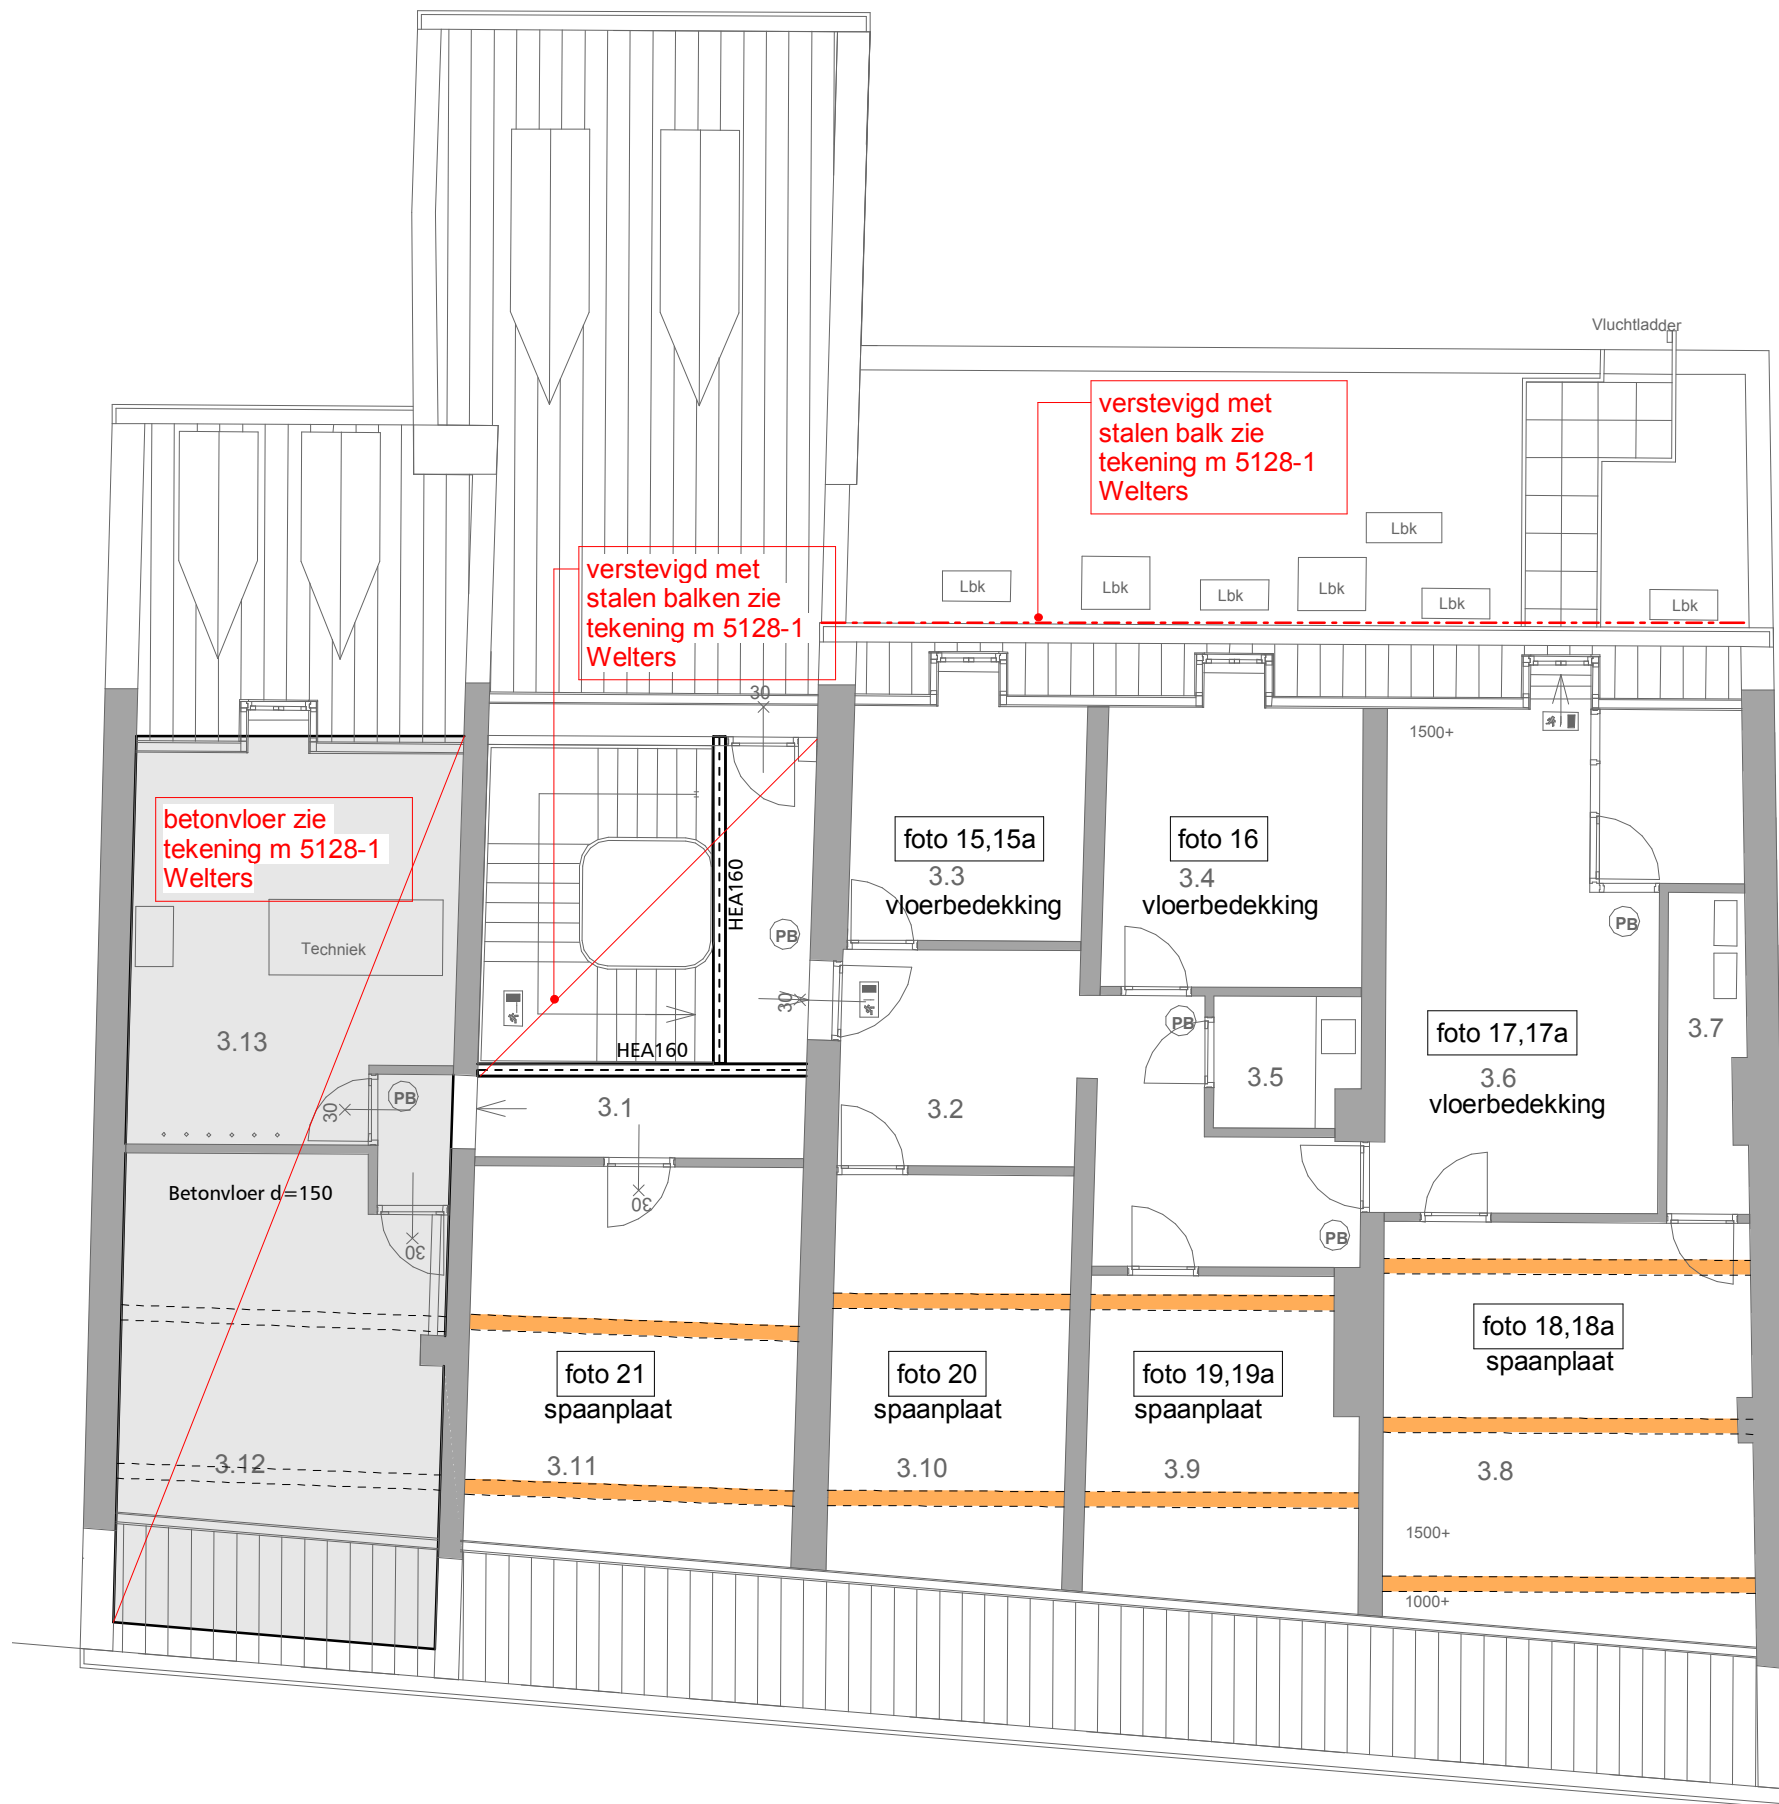


3e verdiepingsvloer

Project	Grand Hotel Maastricht	Bestaande bouw	
Architect	AMA Group Associated Architects	Get.	Schaal 1:100
Onderdeel	3e verdiepingsvloer	Datum	10-04-2019

adviseur in van
bouwconstructies **de laar**

Bladnummer
003

Werknummer
1803301

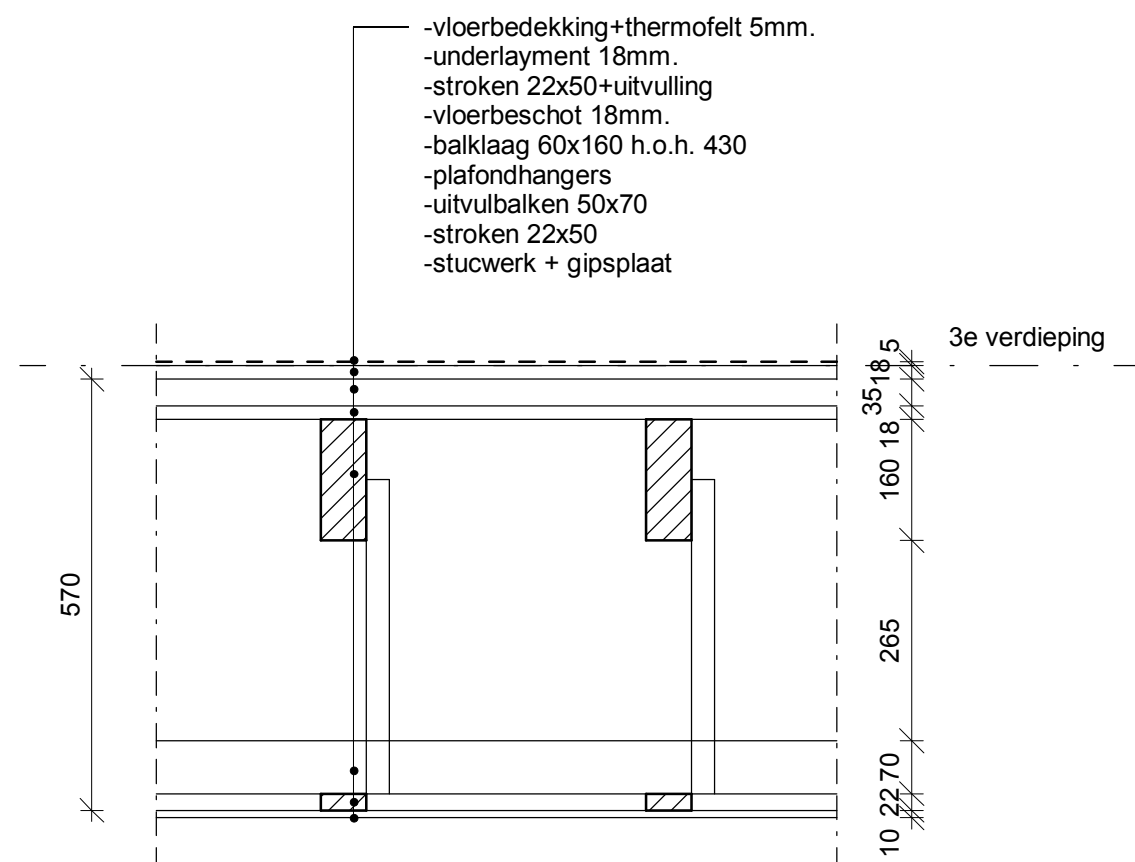

ruimte 3.3 vloer

foto 15, 15a
naar bovenzijde vloer in ruimte 3.3

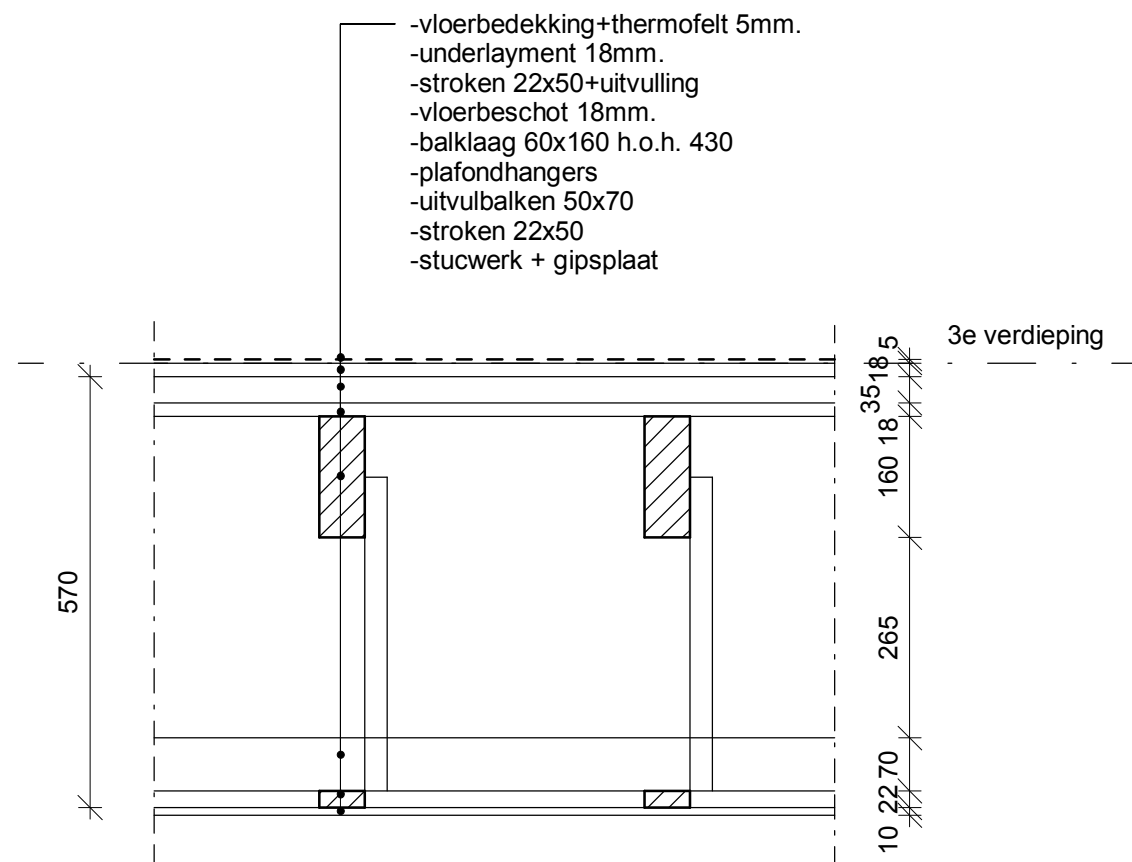


foto 15



foto 15a

Project	Grand Hotel Maastricht	Bestaande bouw	
Architect	AMA Group Associated Architects	Get. 	Schaal 1:10
Onderdeel	ruimte 3.3 vloer	Datum 10-04-2019	
		Bladnummer 3.3v	
		Werknummer 1803301	




ruimte 3.4 vloer

foto 16
 naar bovenzijde vloer in ruimte 3.4



foto 16

Project	Grand Hotel Maastricht	Bestaande bouw	
Architect	AMA Group Associated Architects	Get.	Schaal 1:10
Onderdeel	ruimte 3.4 vloer	Datum	10-04-2019
adviseur in van bouwconstructies de laar		Bladnummer	3.4v
		Werknummer	1803301

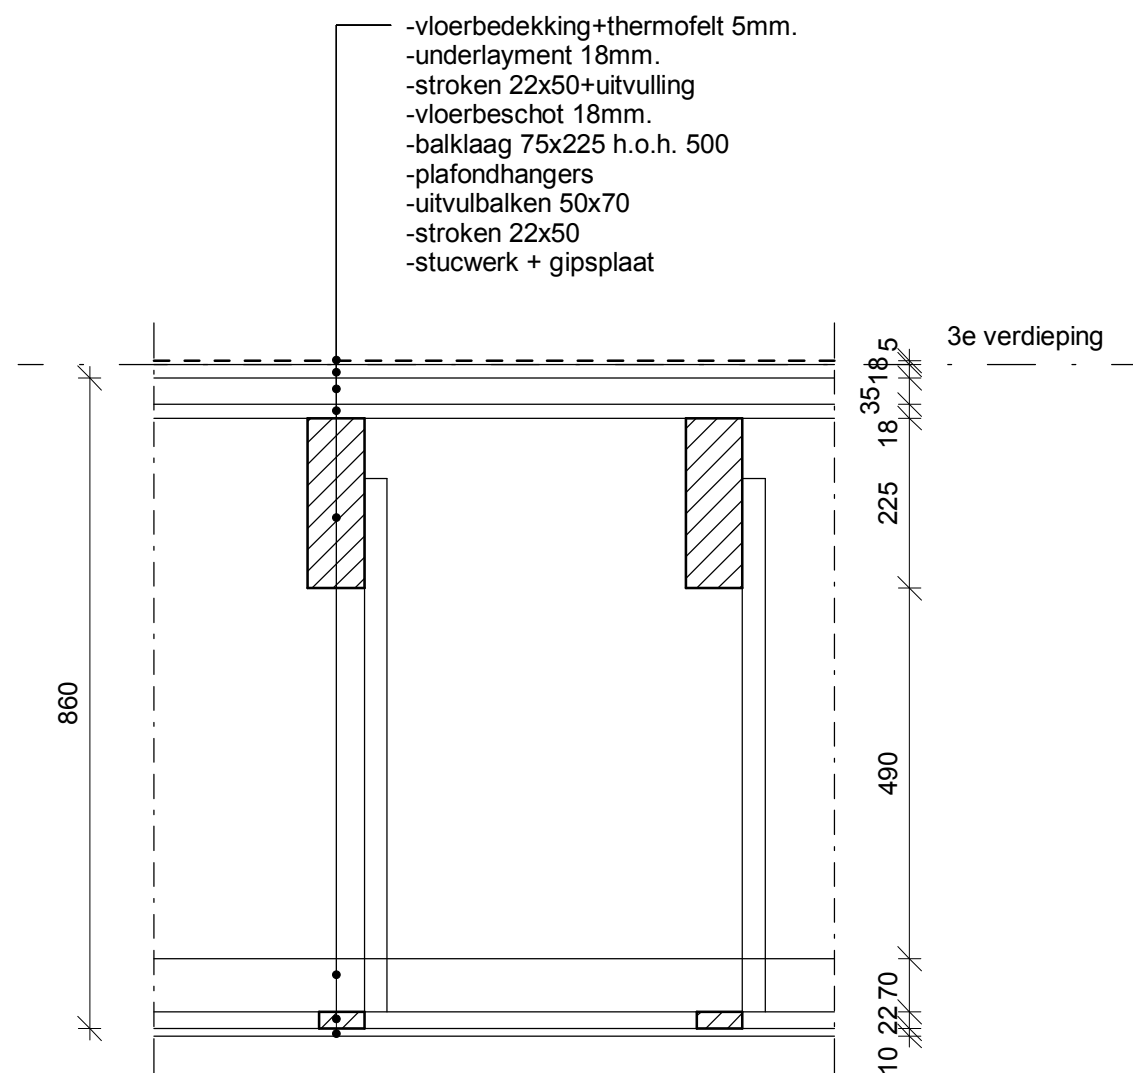

ruimte 3.6 vloer

foto 17, 17a
naar bovenzijde vloer in ruimte 3.6



foto 17



foto 17a

Project	Grand Hotel Maastricht	Bestaande bouw	
Architect	AMA Group Associated Architects	Get.	Schaal 1:10
Onderdeel	ruimte 3.6 vloer	Datum	10-04-2019
adviseur in van bouwconstructies de laar		Bladnummer	3.6v
		Werknummer	1803301



foto 18



foto 18a


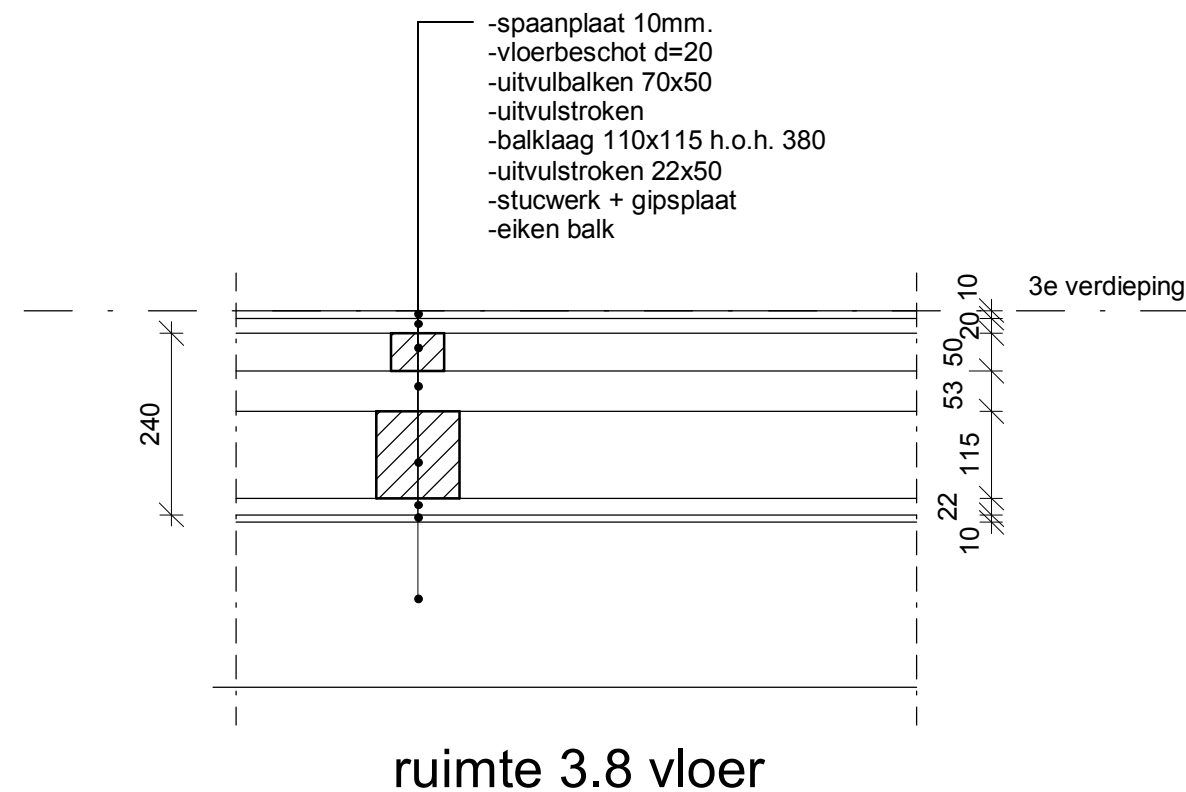


foto 18, 18a
naar bovenzijde vloer in ruimte 3.8

Project	Grand Hotel Maastricht	Bestaande bouw
Architect	AMA Group Associated Architects	Get.  Schaal 1:10
Onderdeel	ruimte 3.8 vloer	Datum 10-04-2019
adviseur in van bouwconstructies delaar		Bladnummer 3.8v
		Werknummer 1803301

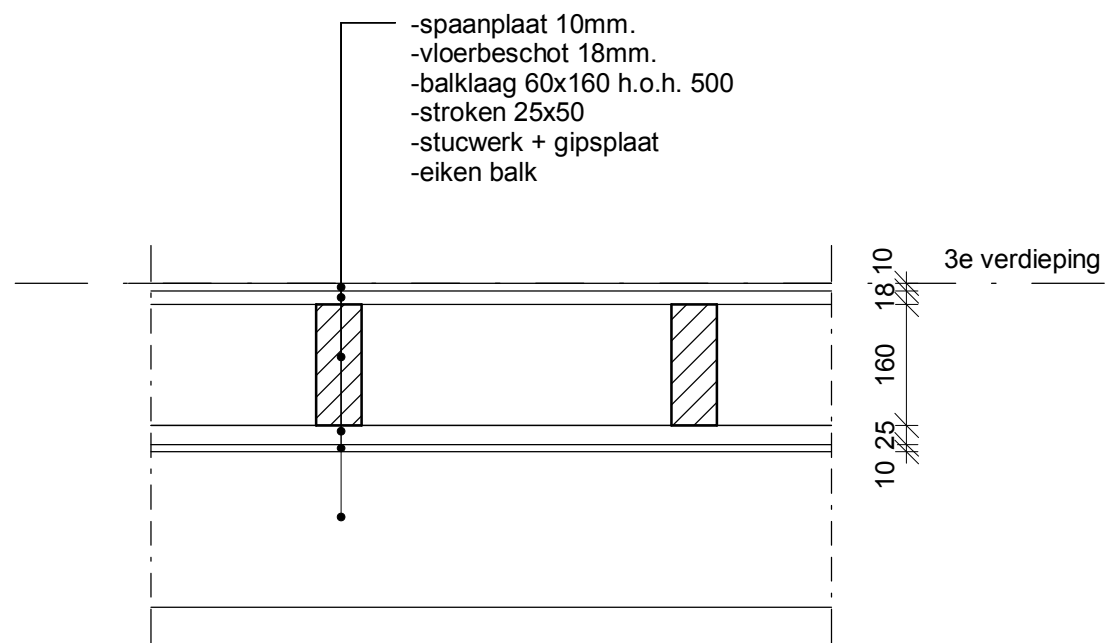

ruimte 3.9 vloer

foto 19, 19a
naar bovenzijde vloer in ruimte 3.9

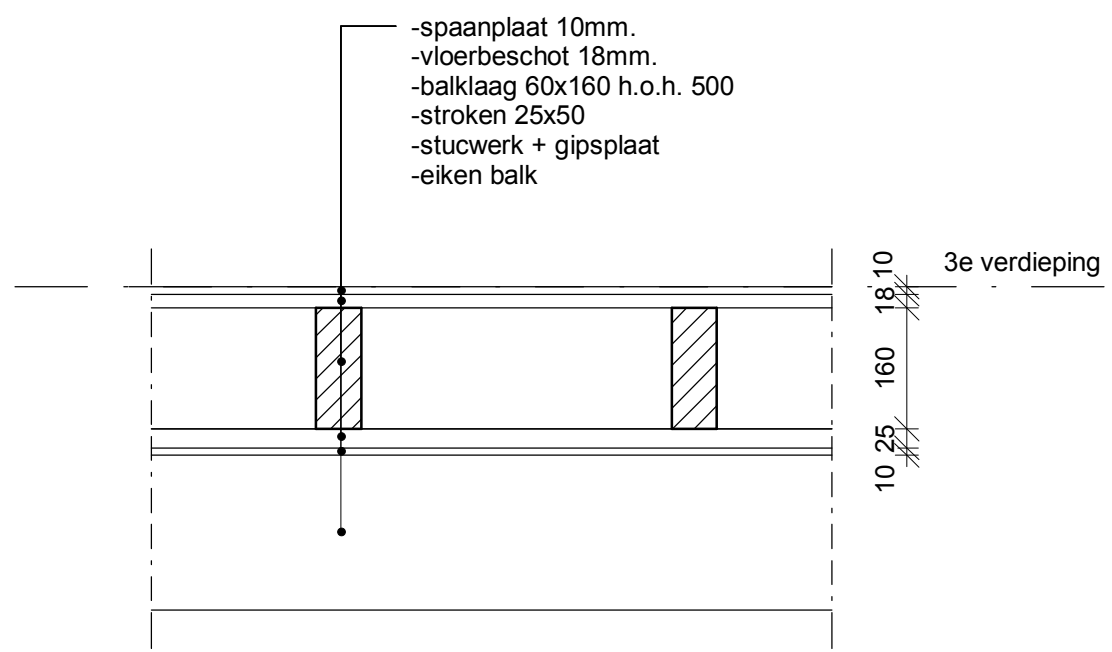


foto 19



foto 19a

Project	Grand Hotel Maastricht	Bestaande bouw
Architect	AMA Group Associated Architects	Get.  Schaal 1:10
Onderdeel	ruimte 3.9 vloer	Datum 10-04-2019
adviseur in van bouwconstructies de laar		Bladnummer 3.9v
		Werknummer 1803301



ruimte 3.10 vloer

foto 20
naar bovenzijde vloer in ruimte 3.10



foto 20

Project	Grand Hotel Maastricht	Bestaande bouw	
Architect	AMA Group Associated Architects	Get. [redacted]	Schaal 1:10
Onderdeel	ruimte 3.10 vloer	Datum 10-04-2019	
adviseur in van bouwconstructies de laar		Bladnummer 3.10v	
		Werknummer 1803301	


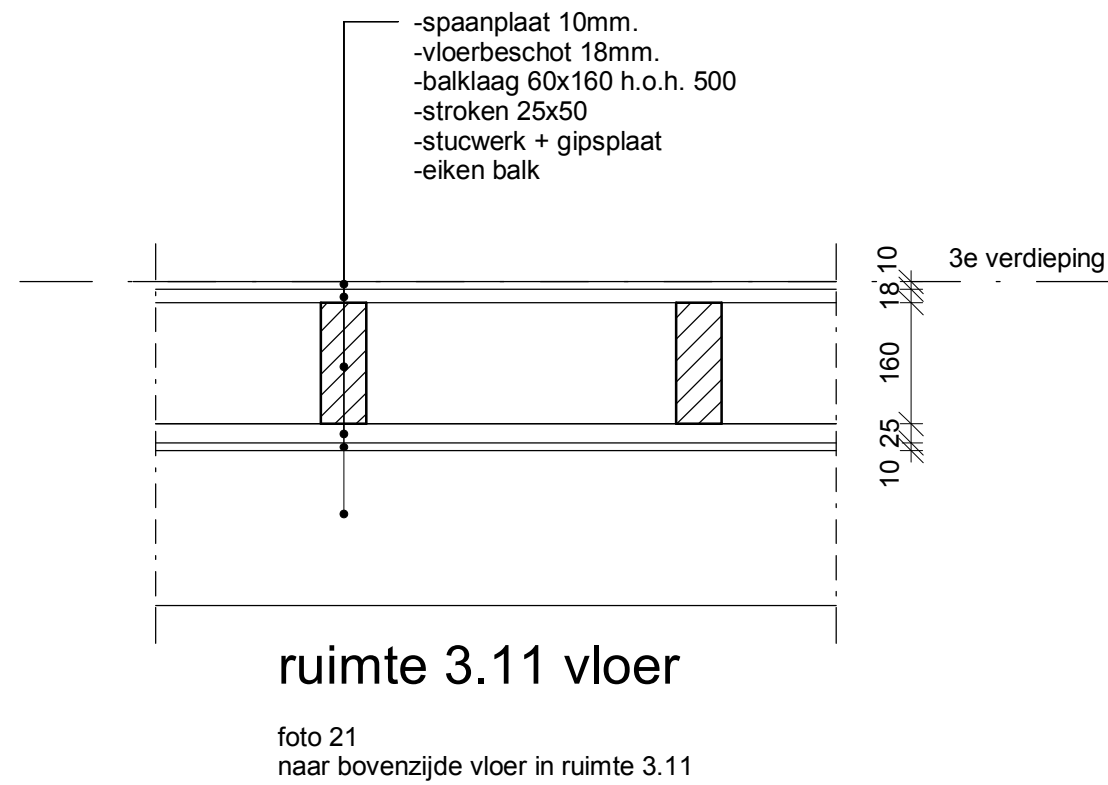


foto 21

Project	Grand Hotel Maastricht	Bestaande bouw	
Architect	AMA Group Associated Architects	Get.	Schaal 1:10
Onderdeel	ruimte 3.11 vloer	Datum	10-04-2019
adviseur in van bouwconstructies de laar		Bladnummer	3.11v
		Werknummer	1803301

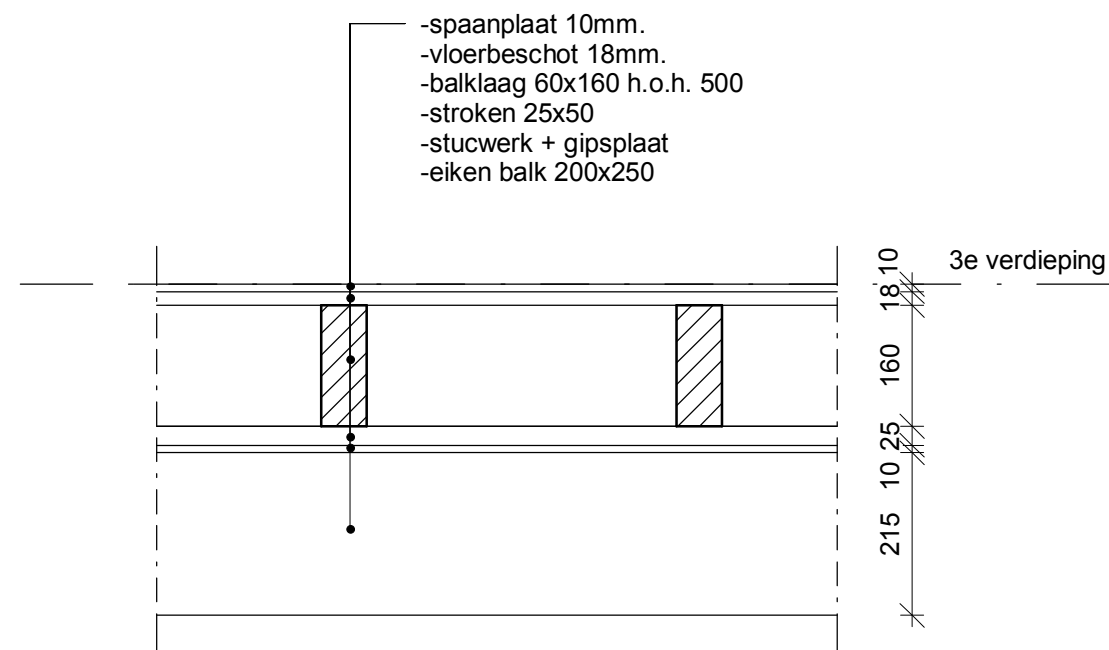

ruimte 3.11 vloer

foto 14
naar onderzijde vloer in ruimte 2.13




foto 14

Project	Grand Hotel Maastricht	Bestaande bouw
Architect	AMA Group Associated Architects	Get.  Schaal 1:10
Onderdeel	ruimte 3.11 vloer	Datum 10-04-2019
adviseur in van bouwconstructies de laar		Bladnummer 3.11v-1
		Werknummer 1803301

The image contains several architectural drawings:

- VLOER 1e. VERDIEPING**: A floor plan of the first floor, showing a rectangular layout with a central staircase area. Dimensions are given in meters (m).
- BALKEN VLOER 1e. VERD.**: A plan view of the floor beams for the first floor, showing a grid of beams labeled H1.100.11 through H1.100.15.
- BALKEN VLOER 2e. VERD.**: A plan view of the floor beams for the second floor, showing a similar grid of beams labeled H2.100.11 through H2.100.15.
- VLOER 2e. VERD.**: A floor plan of the second floor, showing a rectangular layout with a central staircase area. Dimensions are given in meters (m).
- BALK 1**: A cross-section of a beam, showing its profile and dimensions. The label "BALK 1" is placed below it.
- detail ondersteuning trap per verdieping zie ook plattegronden.**: A detail drawing of a staircase support, showing a cross-section of a wall and a staircase. The text "detail ondersteuning trap per verdieping zie ook plattegronden." is written below it.

Project	Grand Hotel Maastricht	Bestaande bouw
Architect	AMA Group Associated Architects	Getal Schaal
Onderdeel	vloeren m5128-1	Datum 10-04-2019
adviseur in van bouwconstructies de laar		Bladnummer 004
		Werknummer 1803301

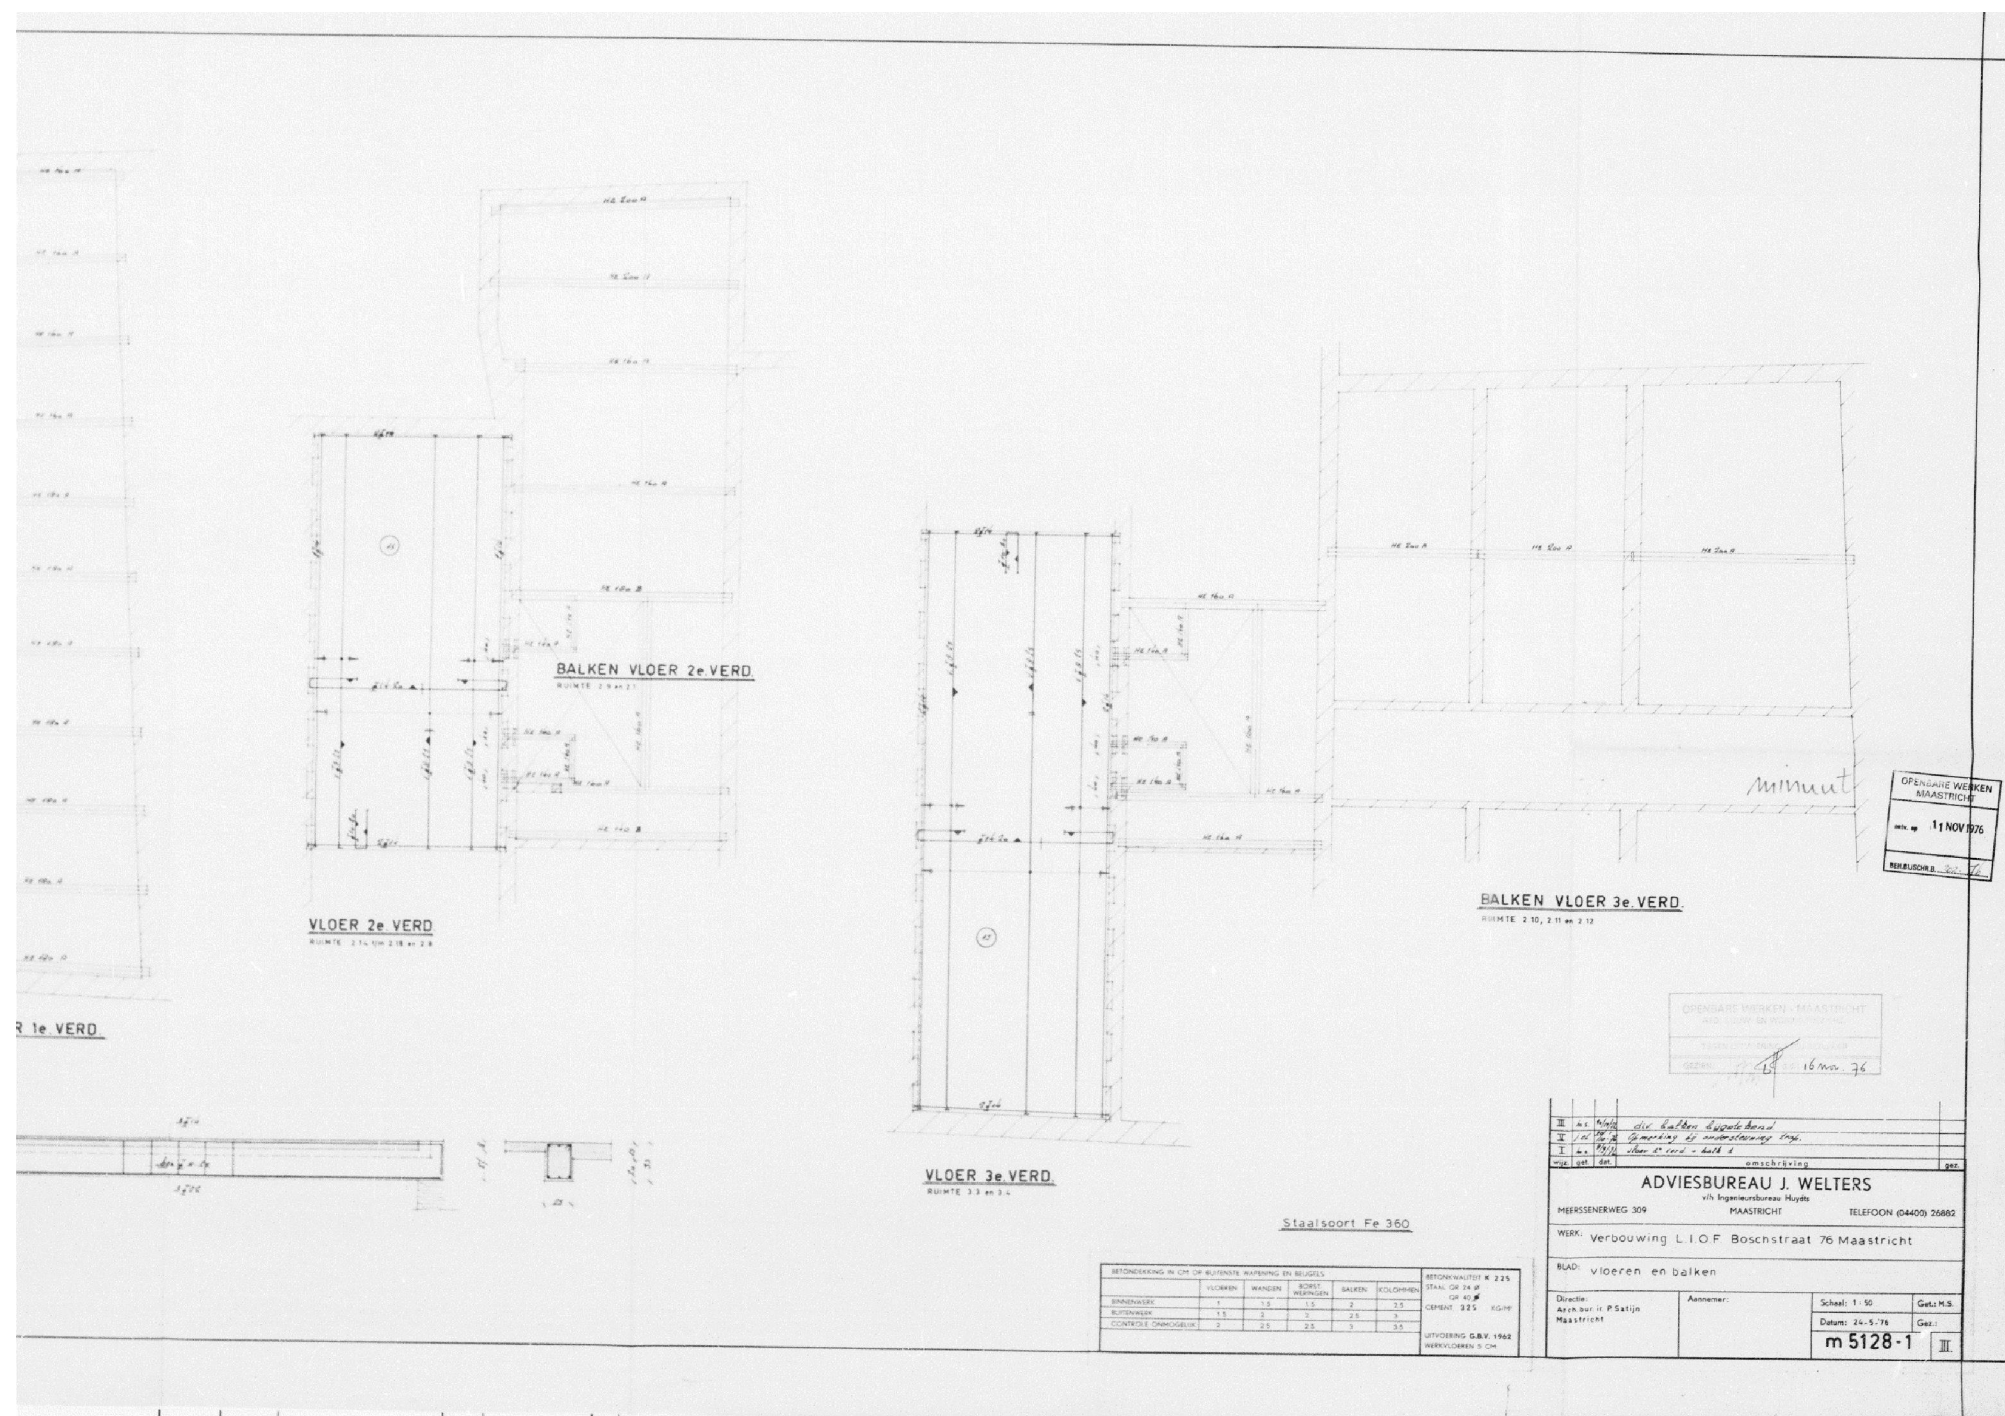

Project	Grand Hotel Maastricht	Bestaande bouw
Architect	AMA Group Associated Architects	Get. Schaal
Onderdeel	vloeren m5128-1	Datum 10-04-2019
adviseur in van bouwconstructies de laar		Bladnummer 005
		Werknummer 1803301