
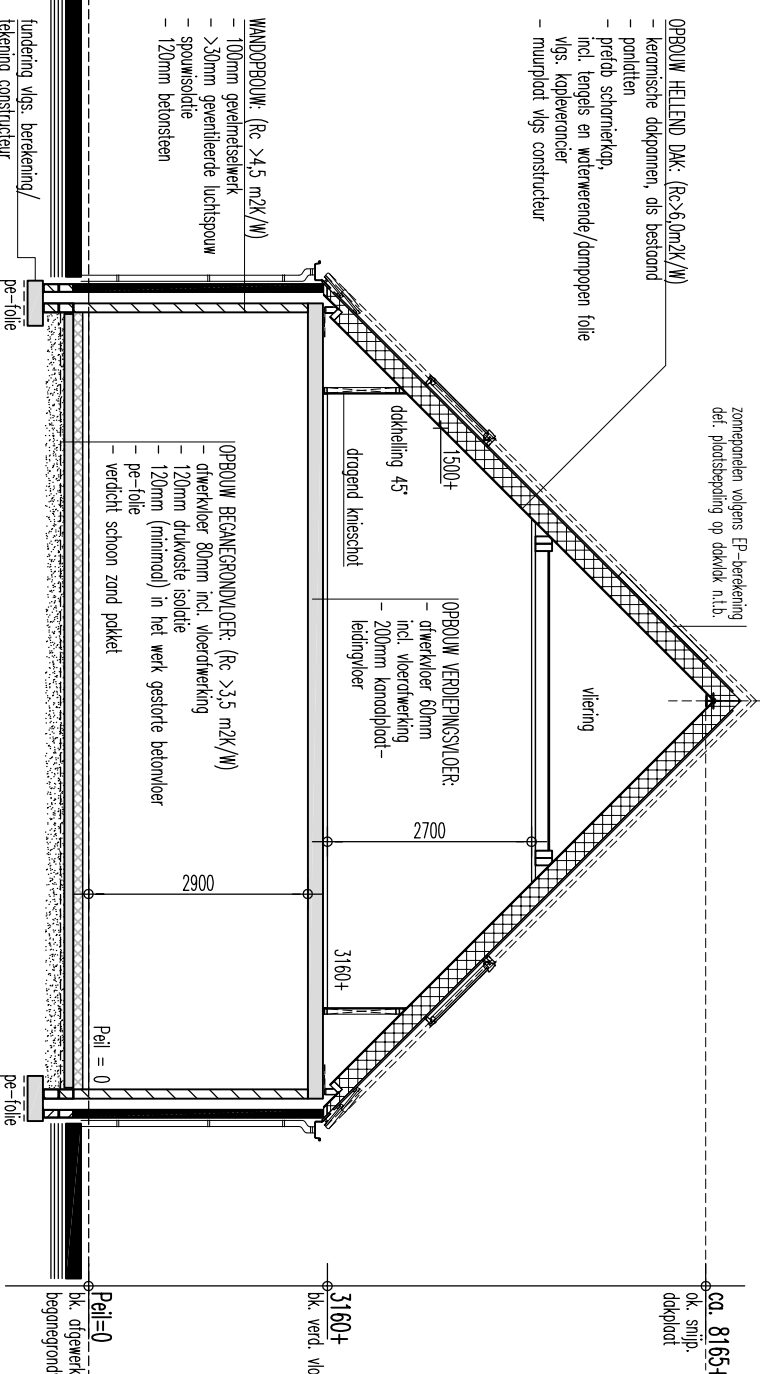
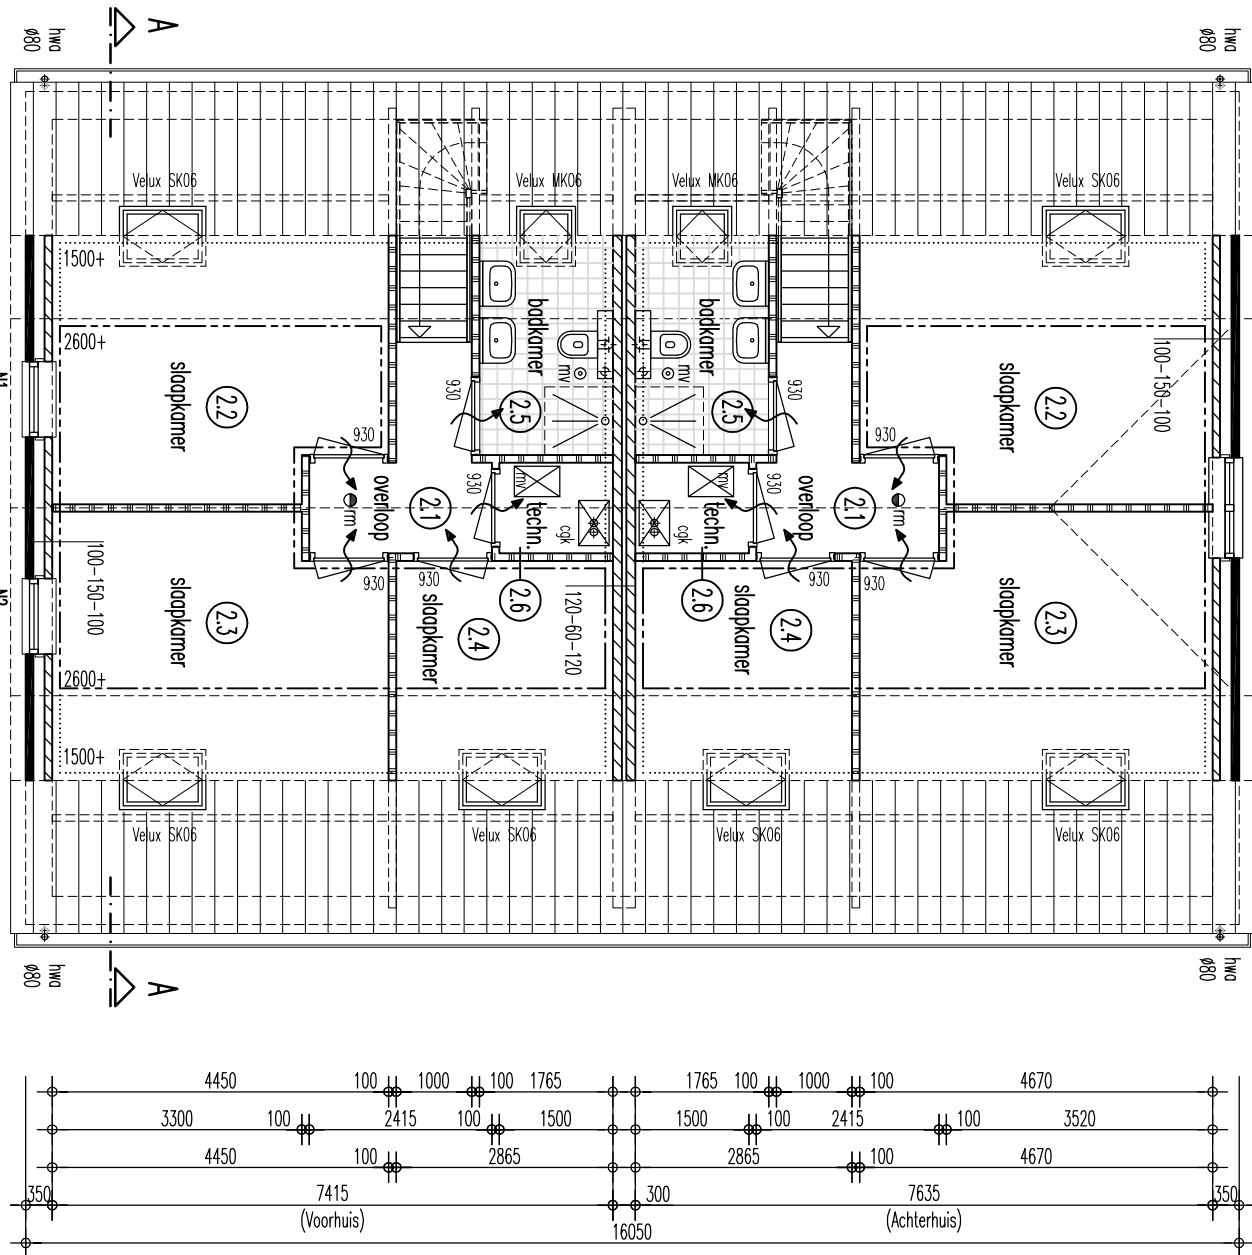
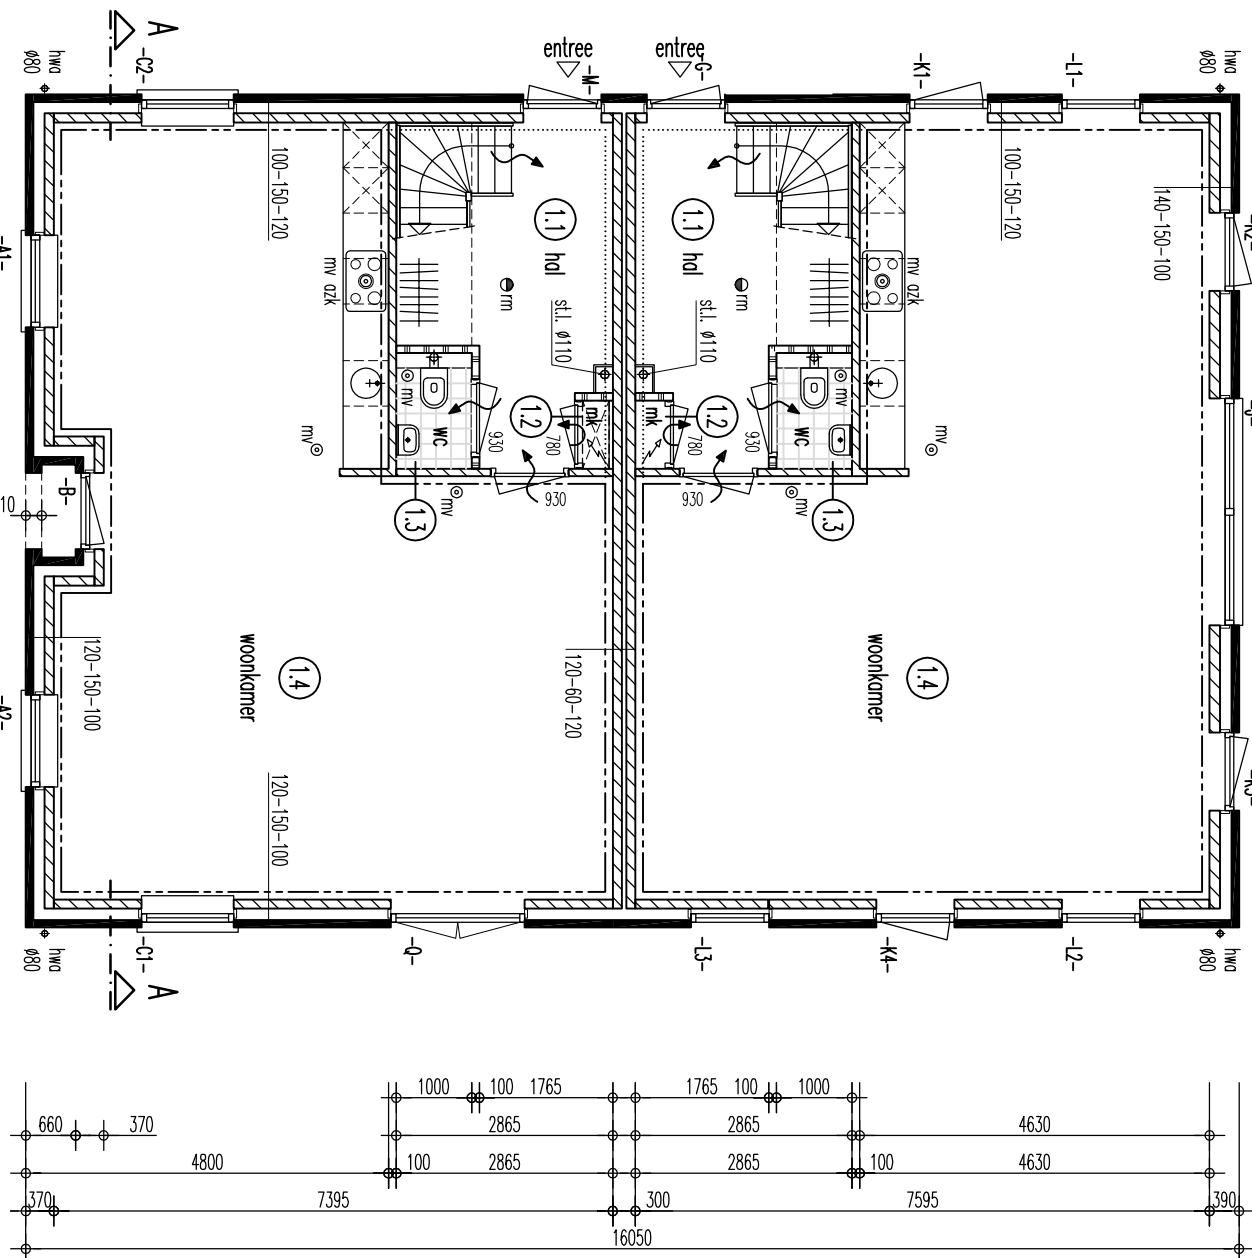
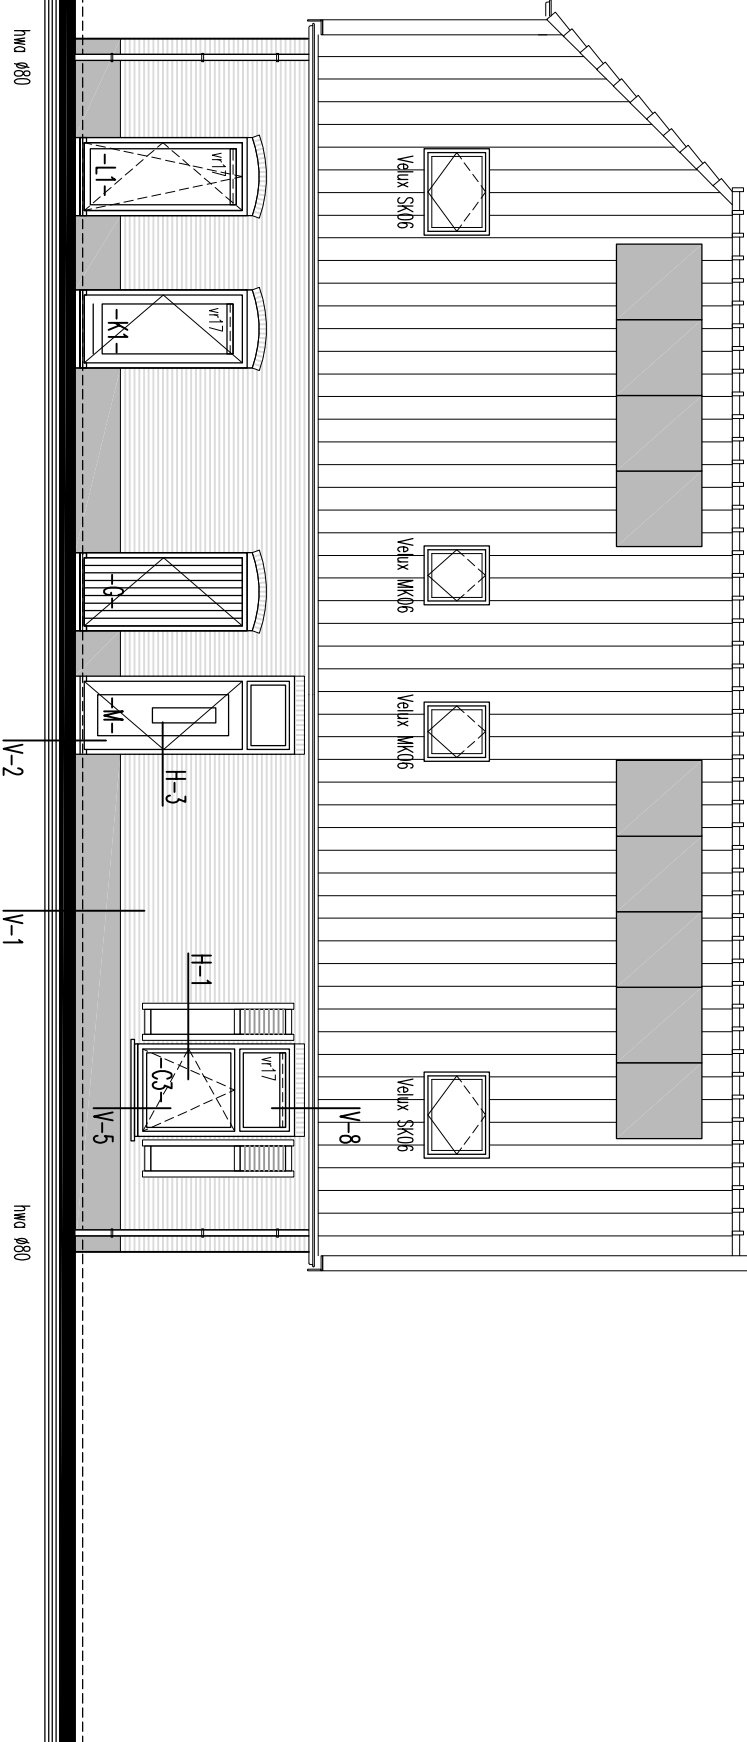
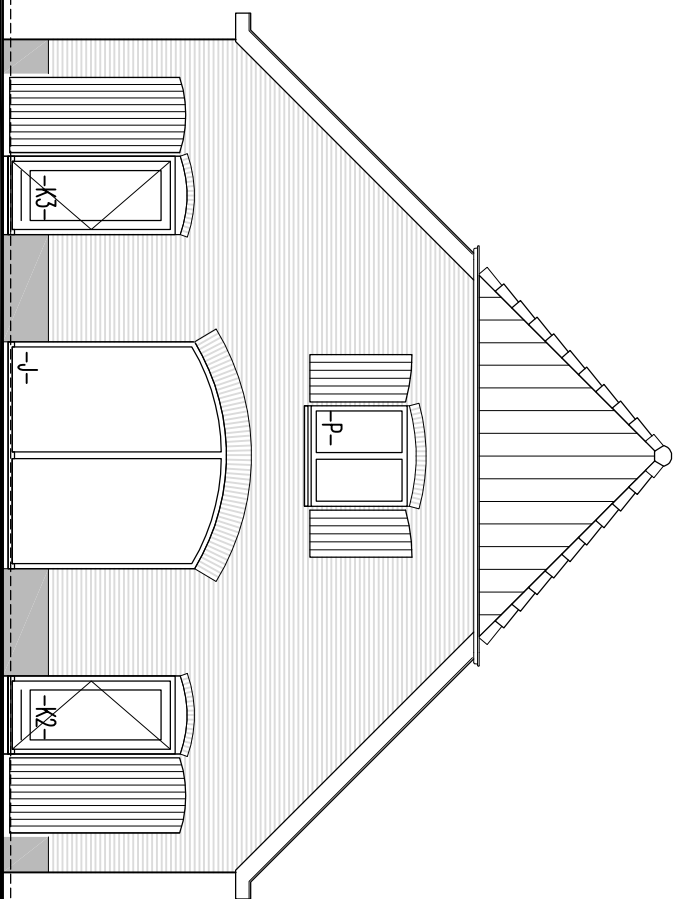
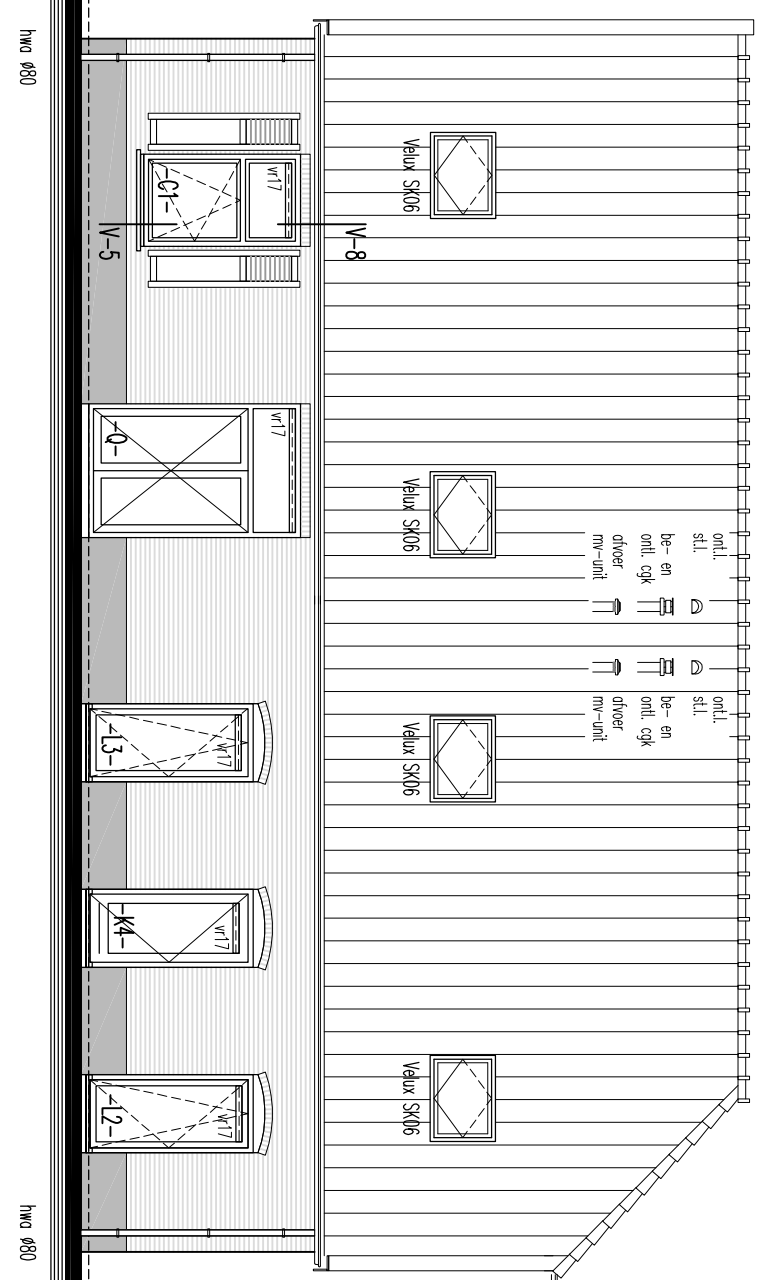


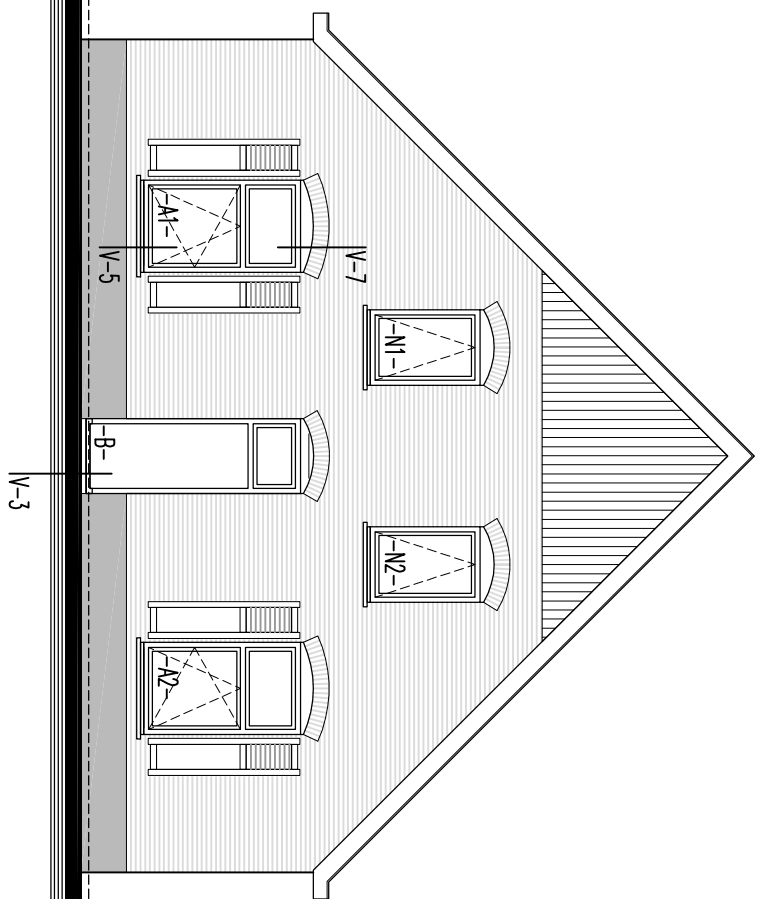

—GEBRUIKSFUNCTIE

GEBRUIKSFUNCTIES:

Begane grond	: Woonfunctie
1e Verdieping	: Woonfunctie
Wiering	: Overige gebuist (nevenfunctie woonfunctie)
Buitenberging	: Overige gebuist (nevenfunctie woonfunctie)

	
Gemeente Oude IJsselstreek	
Beheerd door de beschikking	
datum:	07-12-2016
nr:	W-2016-0111
	
Eugene Heukstrost	
	
Middelen Publieksaankoop Team Vergoedingen	

Periode	Opmerking
00-02-2016	MP Overloopen methode verwerkt
31-08-2016	MP Toelating omgepast t.b.v. behoud dubbele woning
29-06-2016	MP Z. woningen, omdoorn verwijderd.
15-05-2016	MD Oorloging tussen woonruimtes en omdoorn omgepast, lichte en meelast (1.7 & 1.8) gespleegd, kaden omdoorn verwijderd
24-02-2016	MP Bijkanteneren bospoeg
get	Wijziging
schuin	

[illegible]

RENVOOI

- = schone meeswerk
- = beton
- = beelsten o.g.
- = lichte schiedsgroend (gaseton o.g.)
- = rommelster als bedek in NEN 2555
- = gerdusspendek
- = verblisspeld
- = nunt v.v. meth. lichtevoer
- = verblidveroop (speet onder deur)

HET GEHELE BOUWMEER UNDOEREN
VOLGENDE DE ESEN GESELD IN HET
WAGERDE BOUWESULT 2012;
TOESING VAN BOUWESULT-
VOORSCHIFTEN INZAKE VEILIGHEID,
GEZONDHEID, BRUKBAARHEID,
ENERGIEGEZONDHEID EN INSTALTES IS
UNGERMEKT IN EEN SEPRATE
RAPPORTAGE EN VOORT EEN
ONMASCHEDELIK GEHEEL MET DE
TEKENINGEN

**ALLE INSTALLATIE TECHNISCHE VOORZIENINGEN UITVOEREN VOLGENS
BEREKENING EN TEKENING ADVISEUR INSTALLATIE TECHNIEK**

ALLE HOUT-, BETON-, EN STAAL- CONSTRUCTIES UITVOEREN
VOLGENS BEREKENING EN TEKENING CONSTRUCTEUR

Project: Herbouw van een dubbele woning aan de Stompdijk 4 & 4a te Westendorp

Onderwerp: Bestektekening, gevels, plattegronden en doorsneden

Opbrengster:
Exploitatietmaatschappij J. ter Horst
Afdeling: EG

7051 GV Vårsevelc
0315 - 241 883

7051 GV Vårsevelc
0315 - 241 883

Scale: 1:100

Datum: 11 februari 2016

celebrant: MP
blissinger: B-101

ERS
architekten bno

Stationsweg 25
7061 CT Terborg
Tel 0315-323070
Fax 0315-326155

Tel 0315-323070
Fax 0315-326155

Tel 0315-323070
Fax 0315-326155

Tel 0315-323070
Fax 0315-326155