


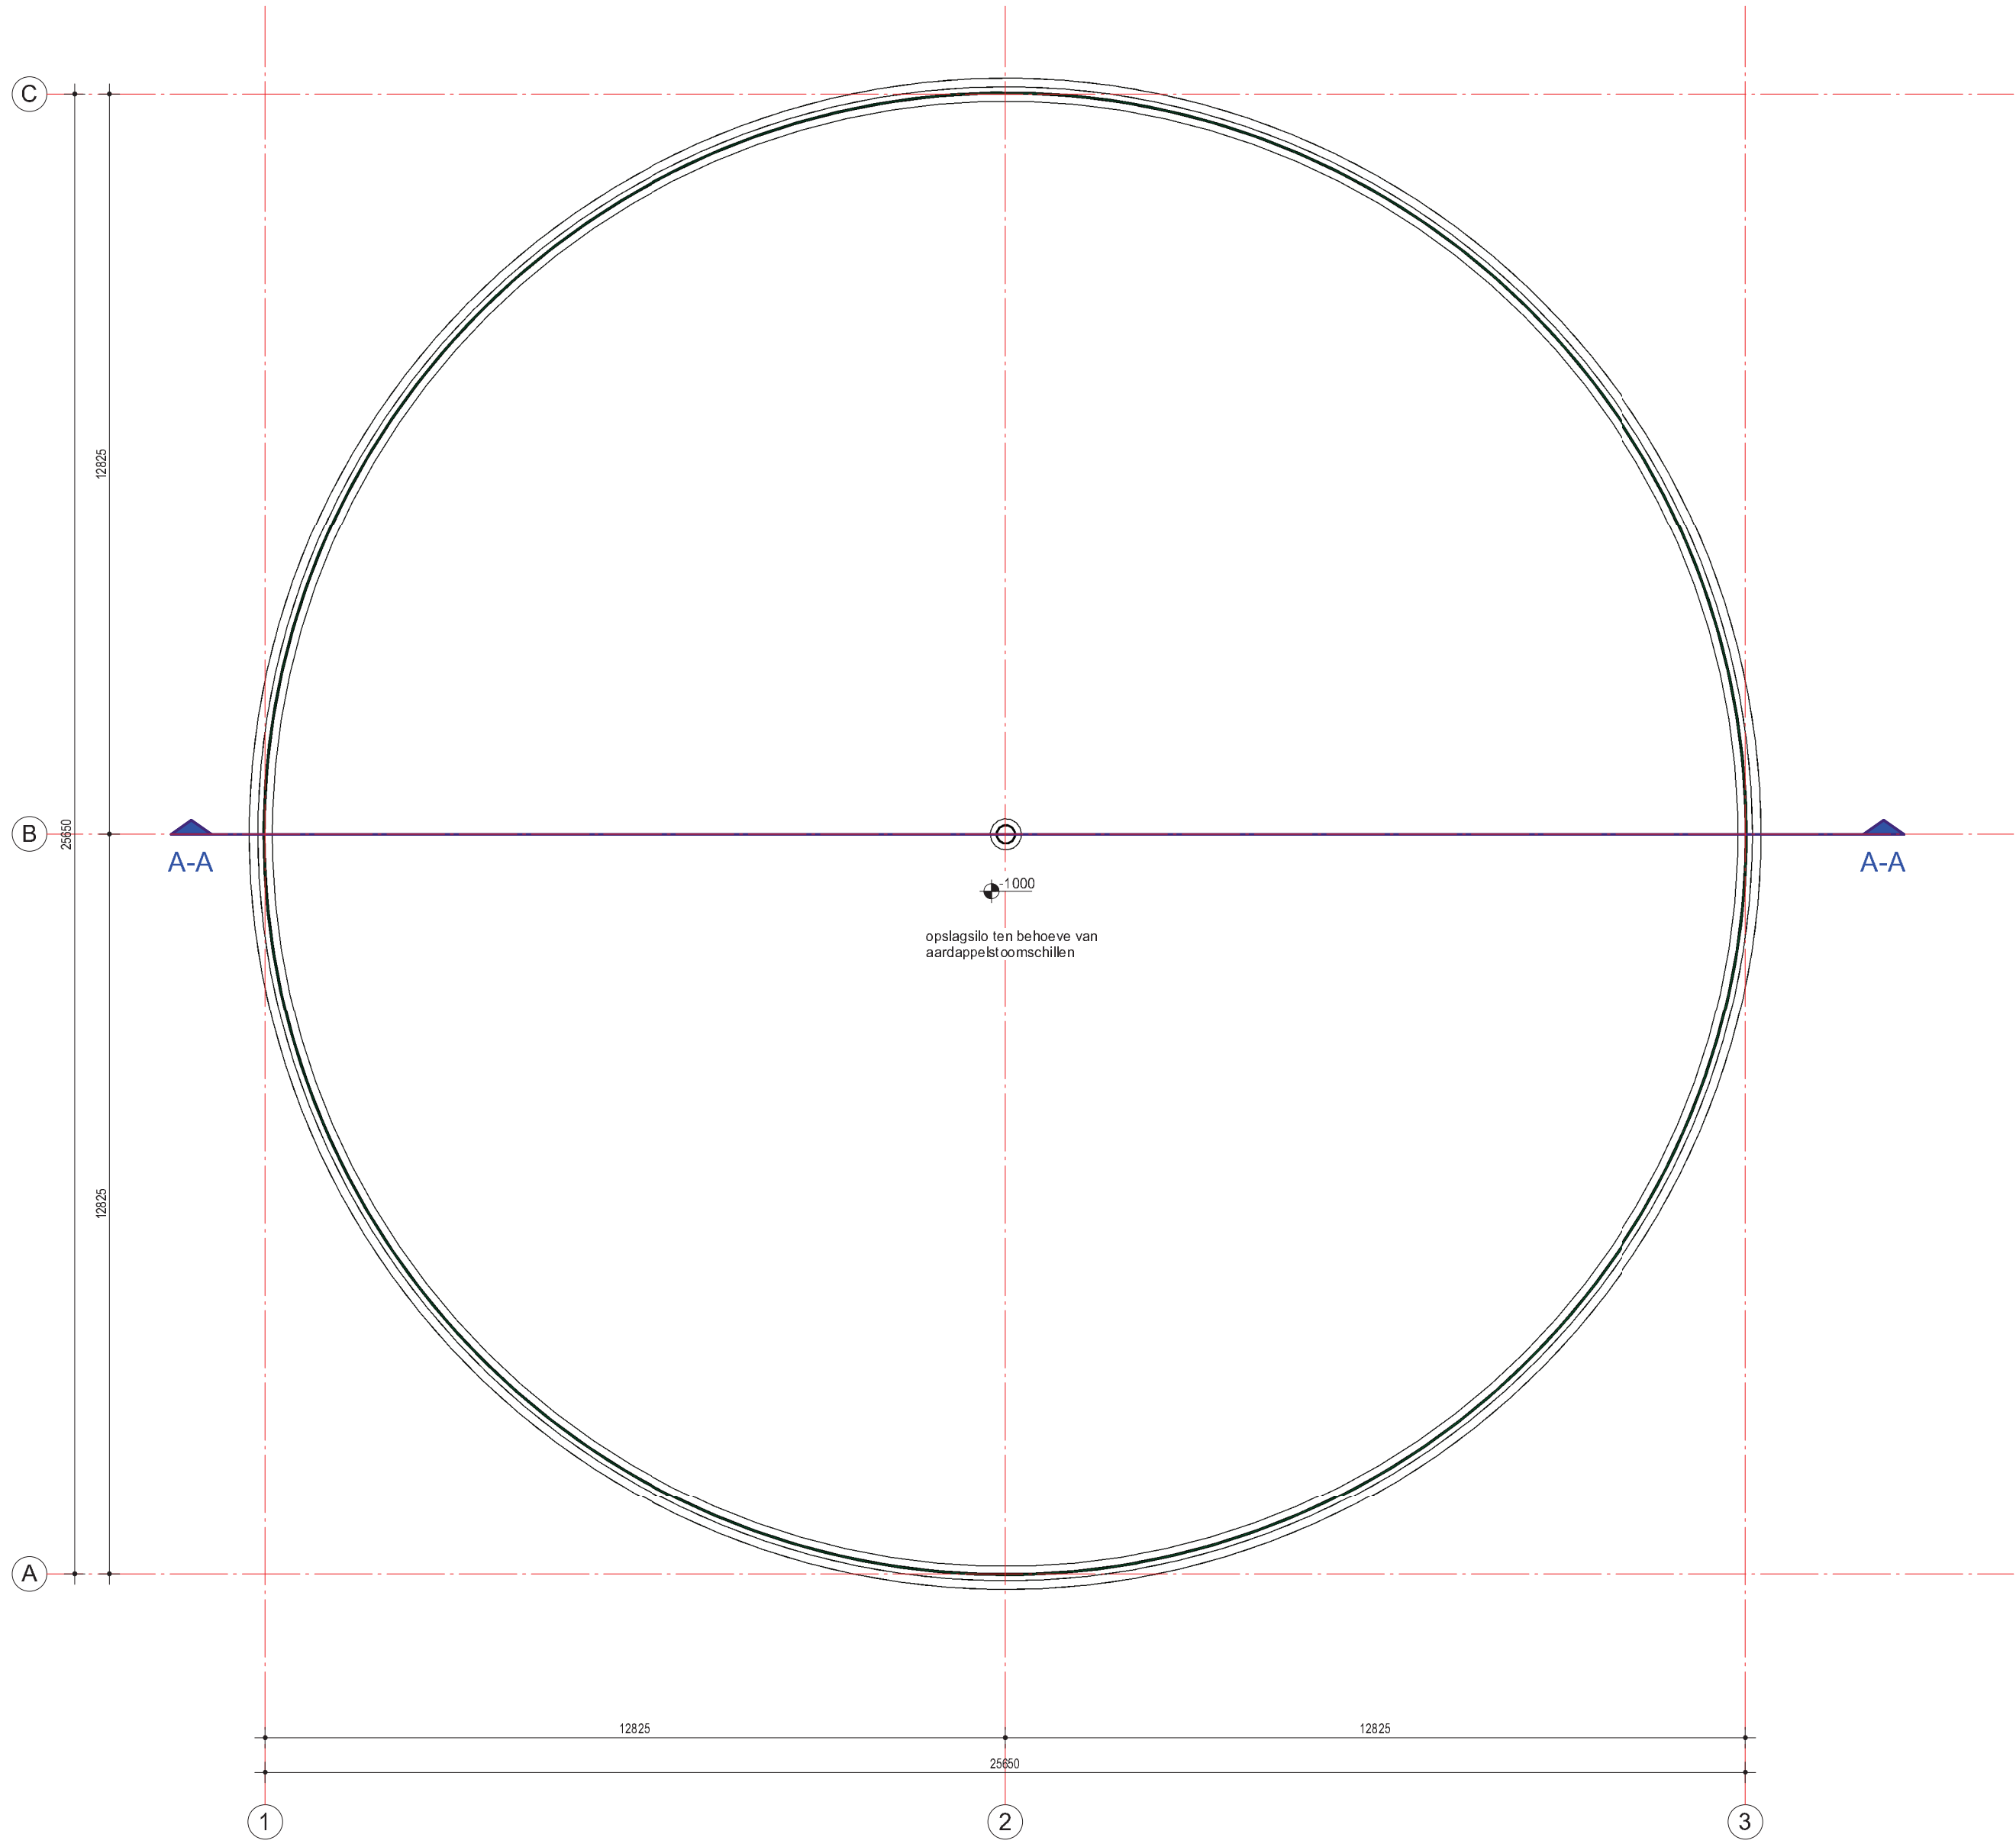
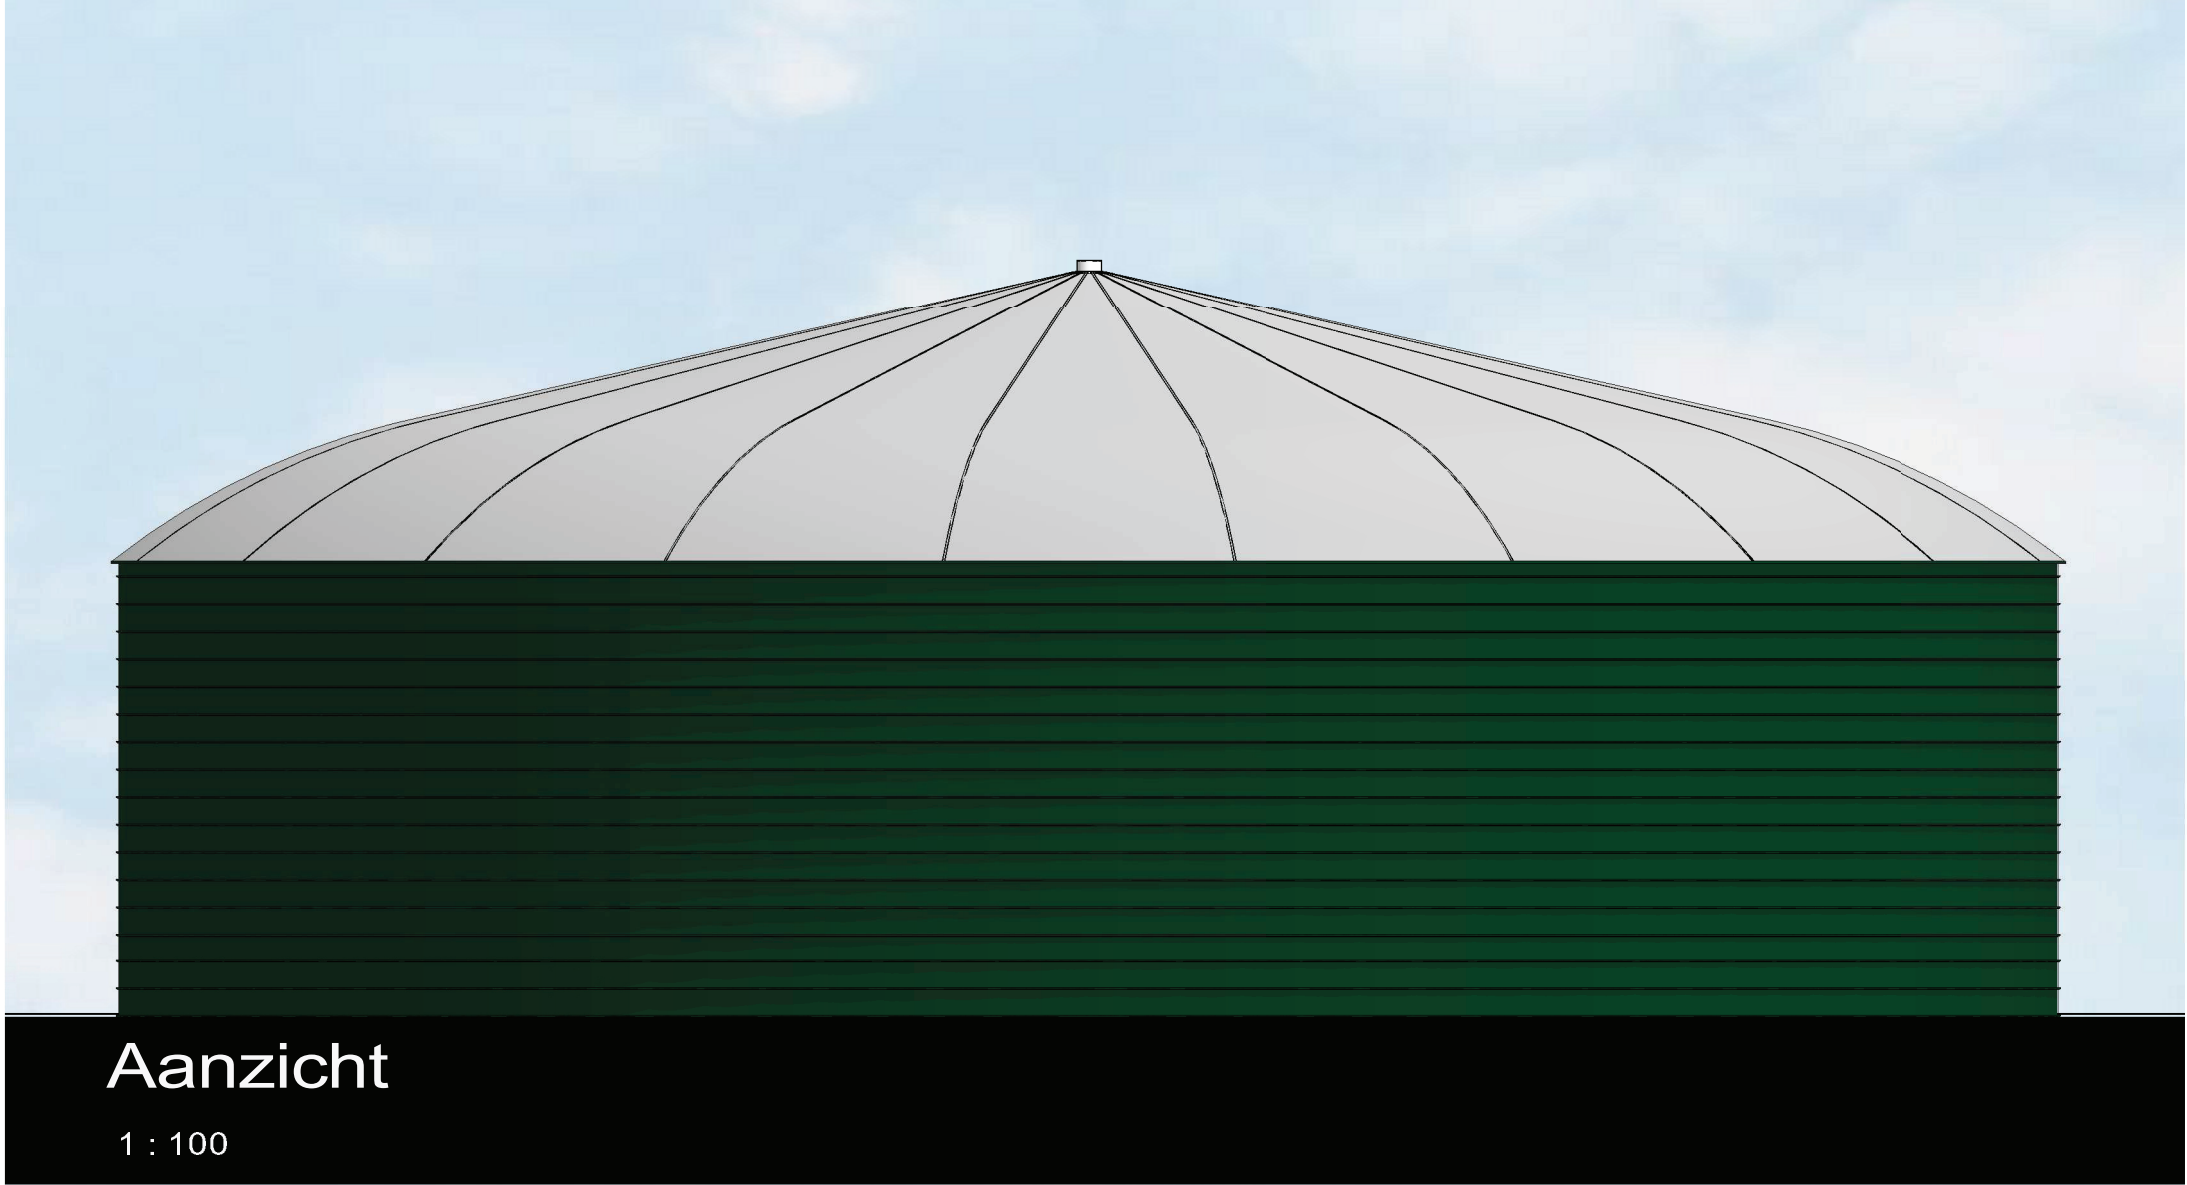


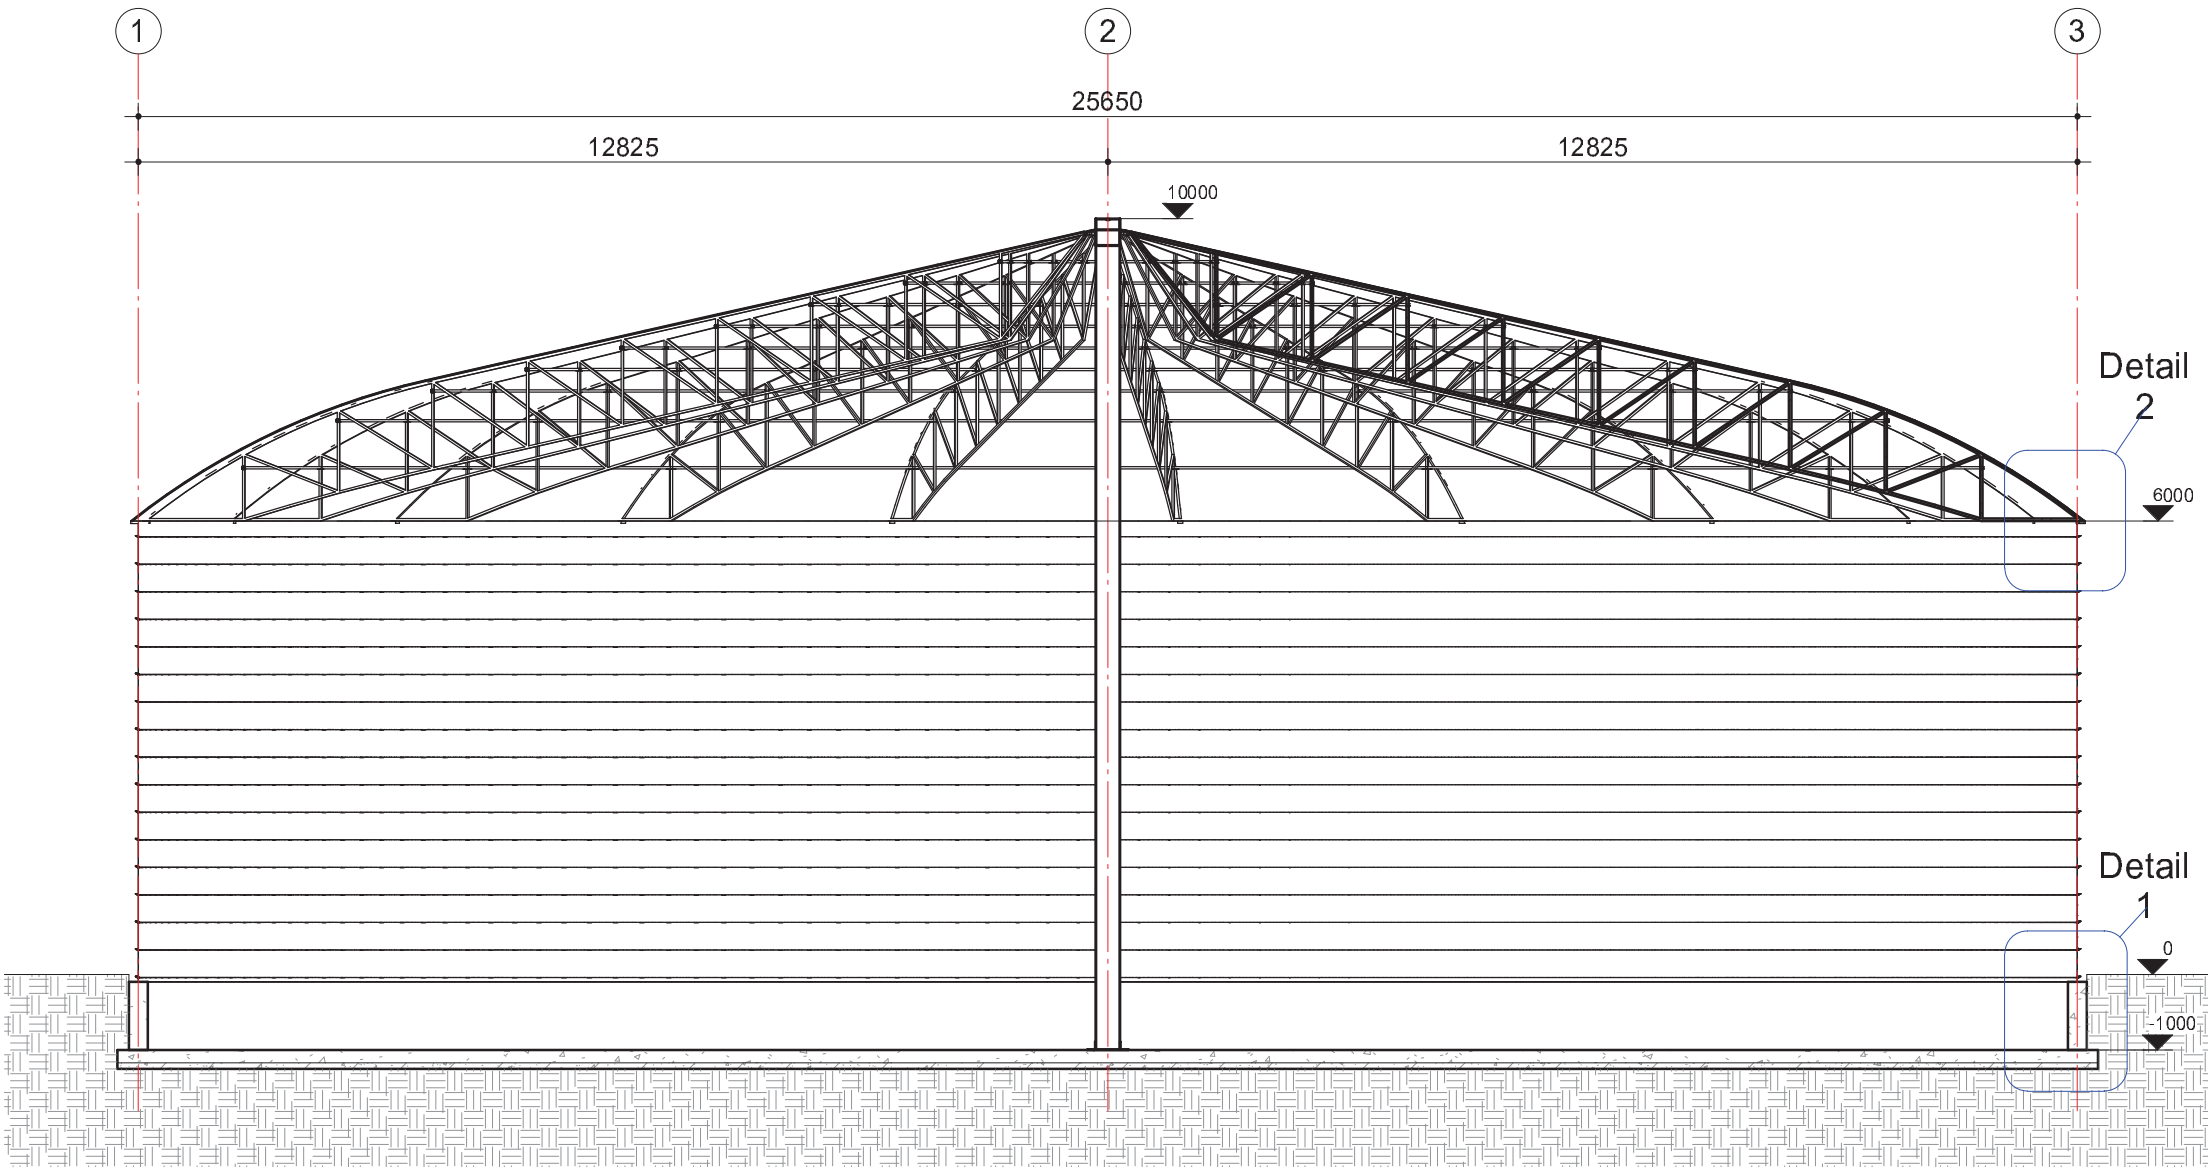

Plattegrond
1 : 100

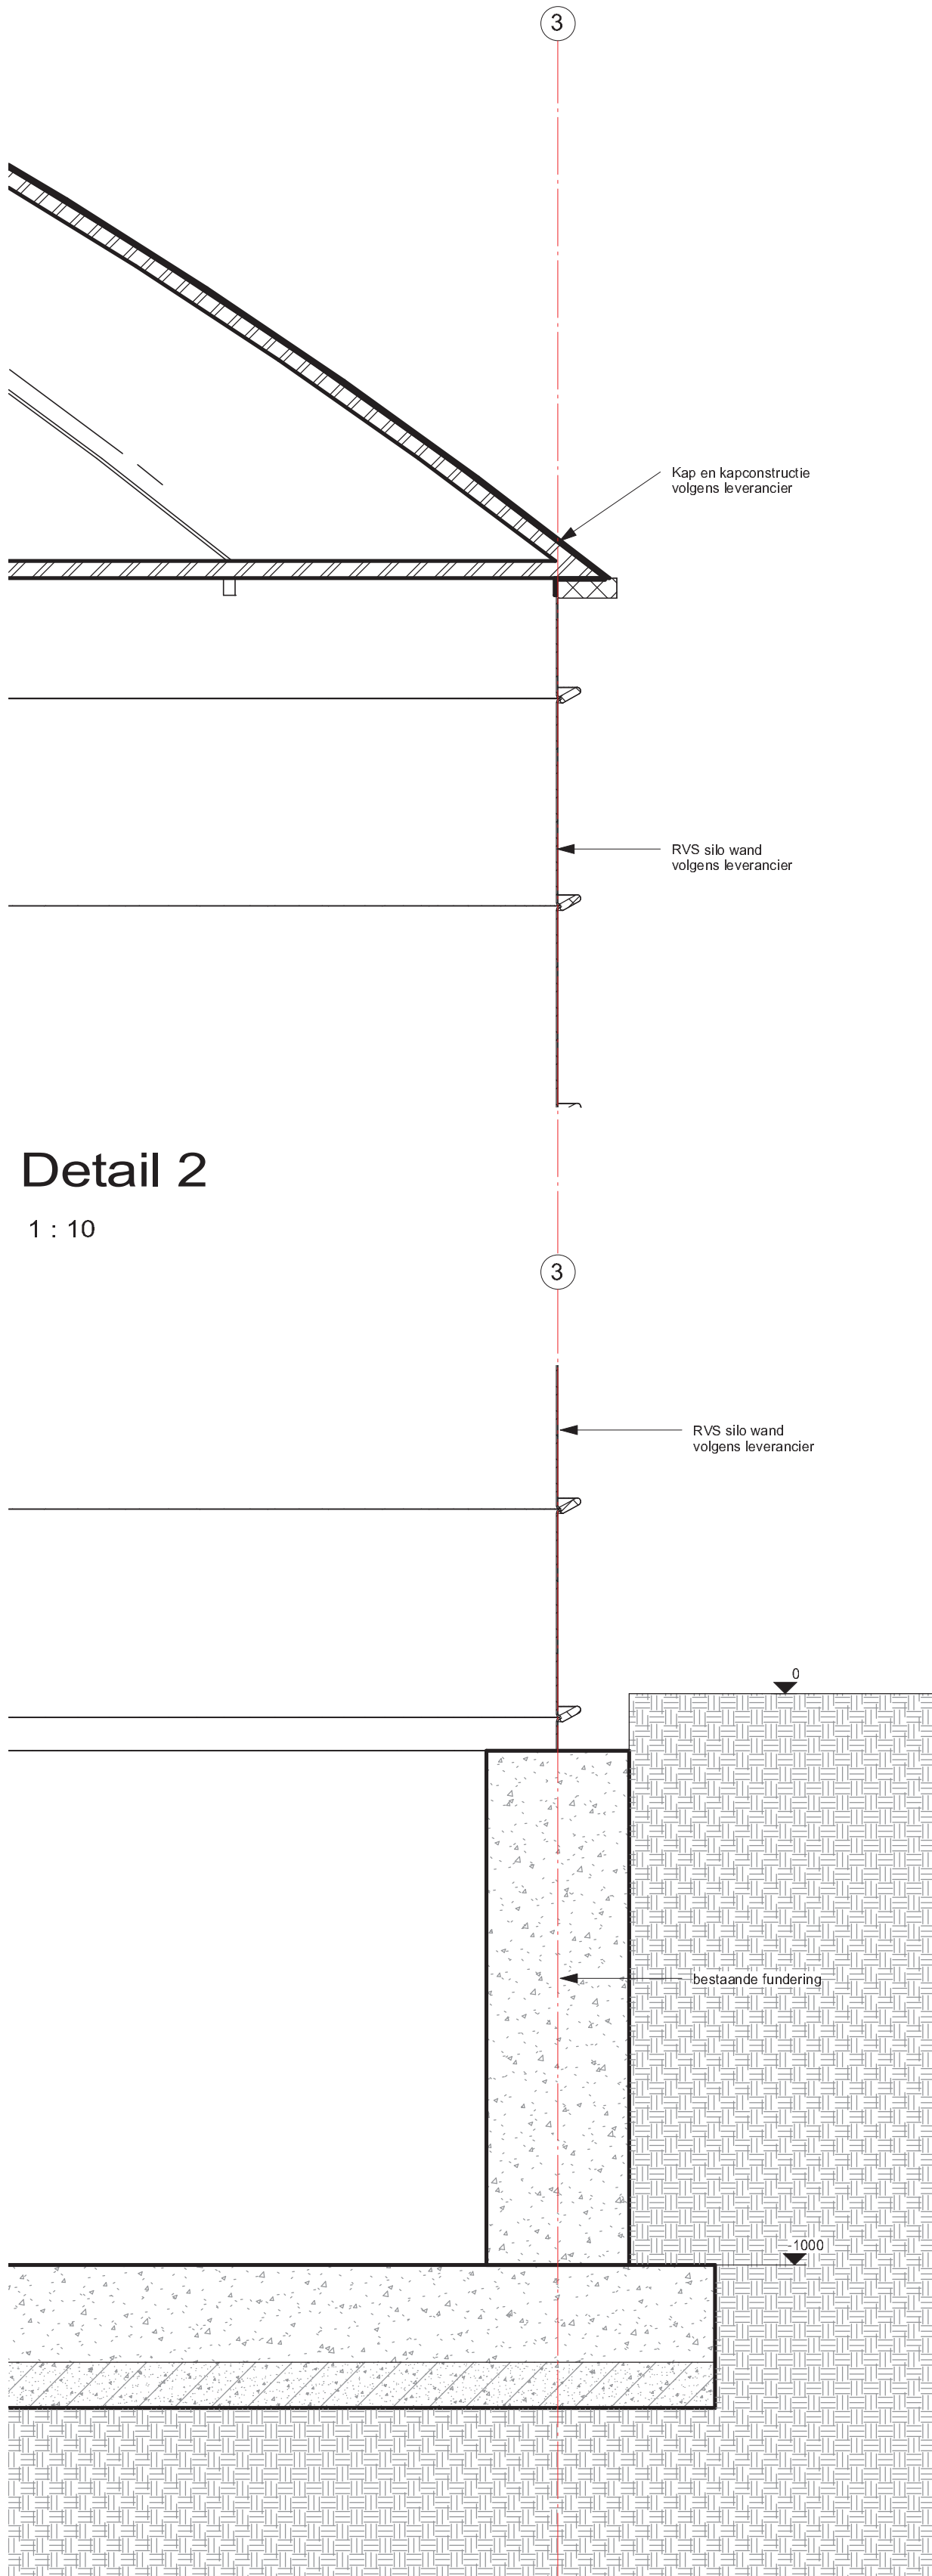

Doorsnede A-A
1 : 100

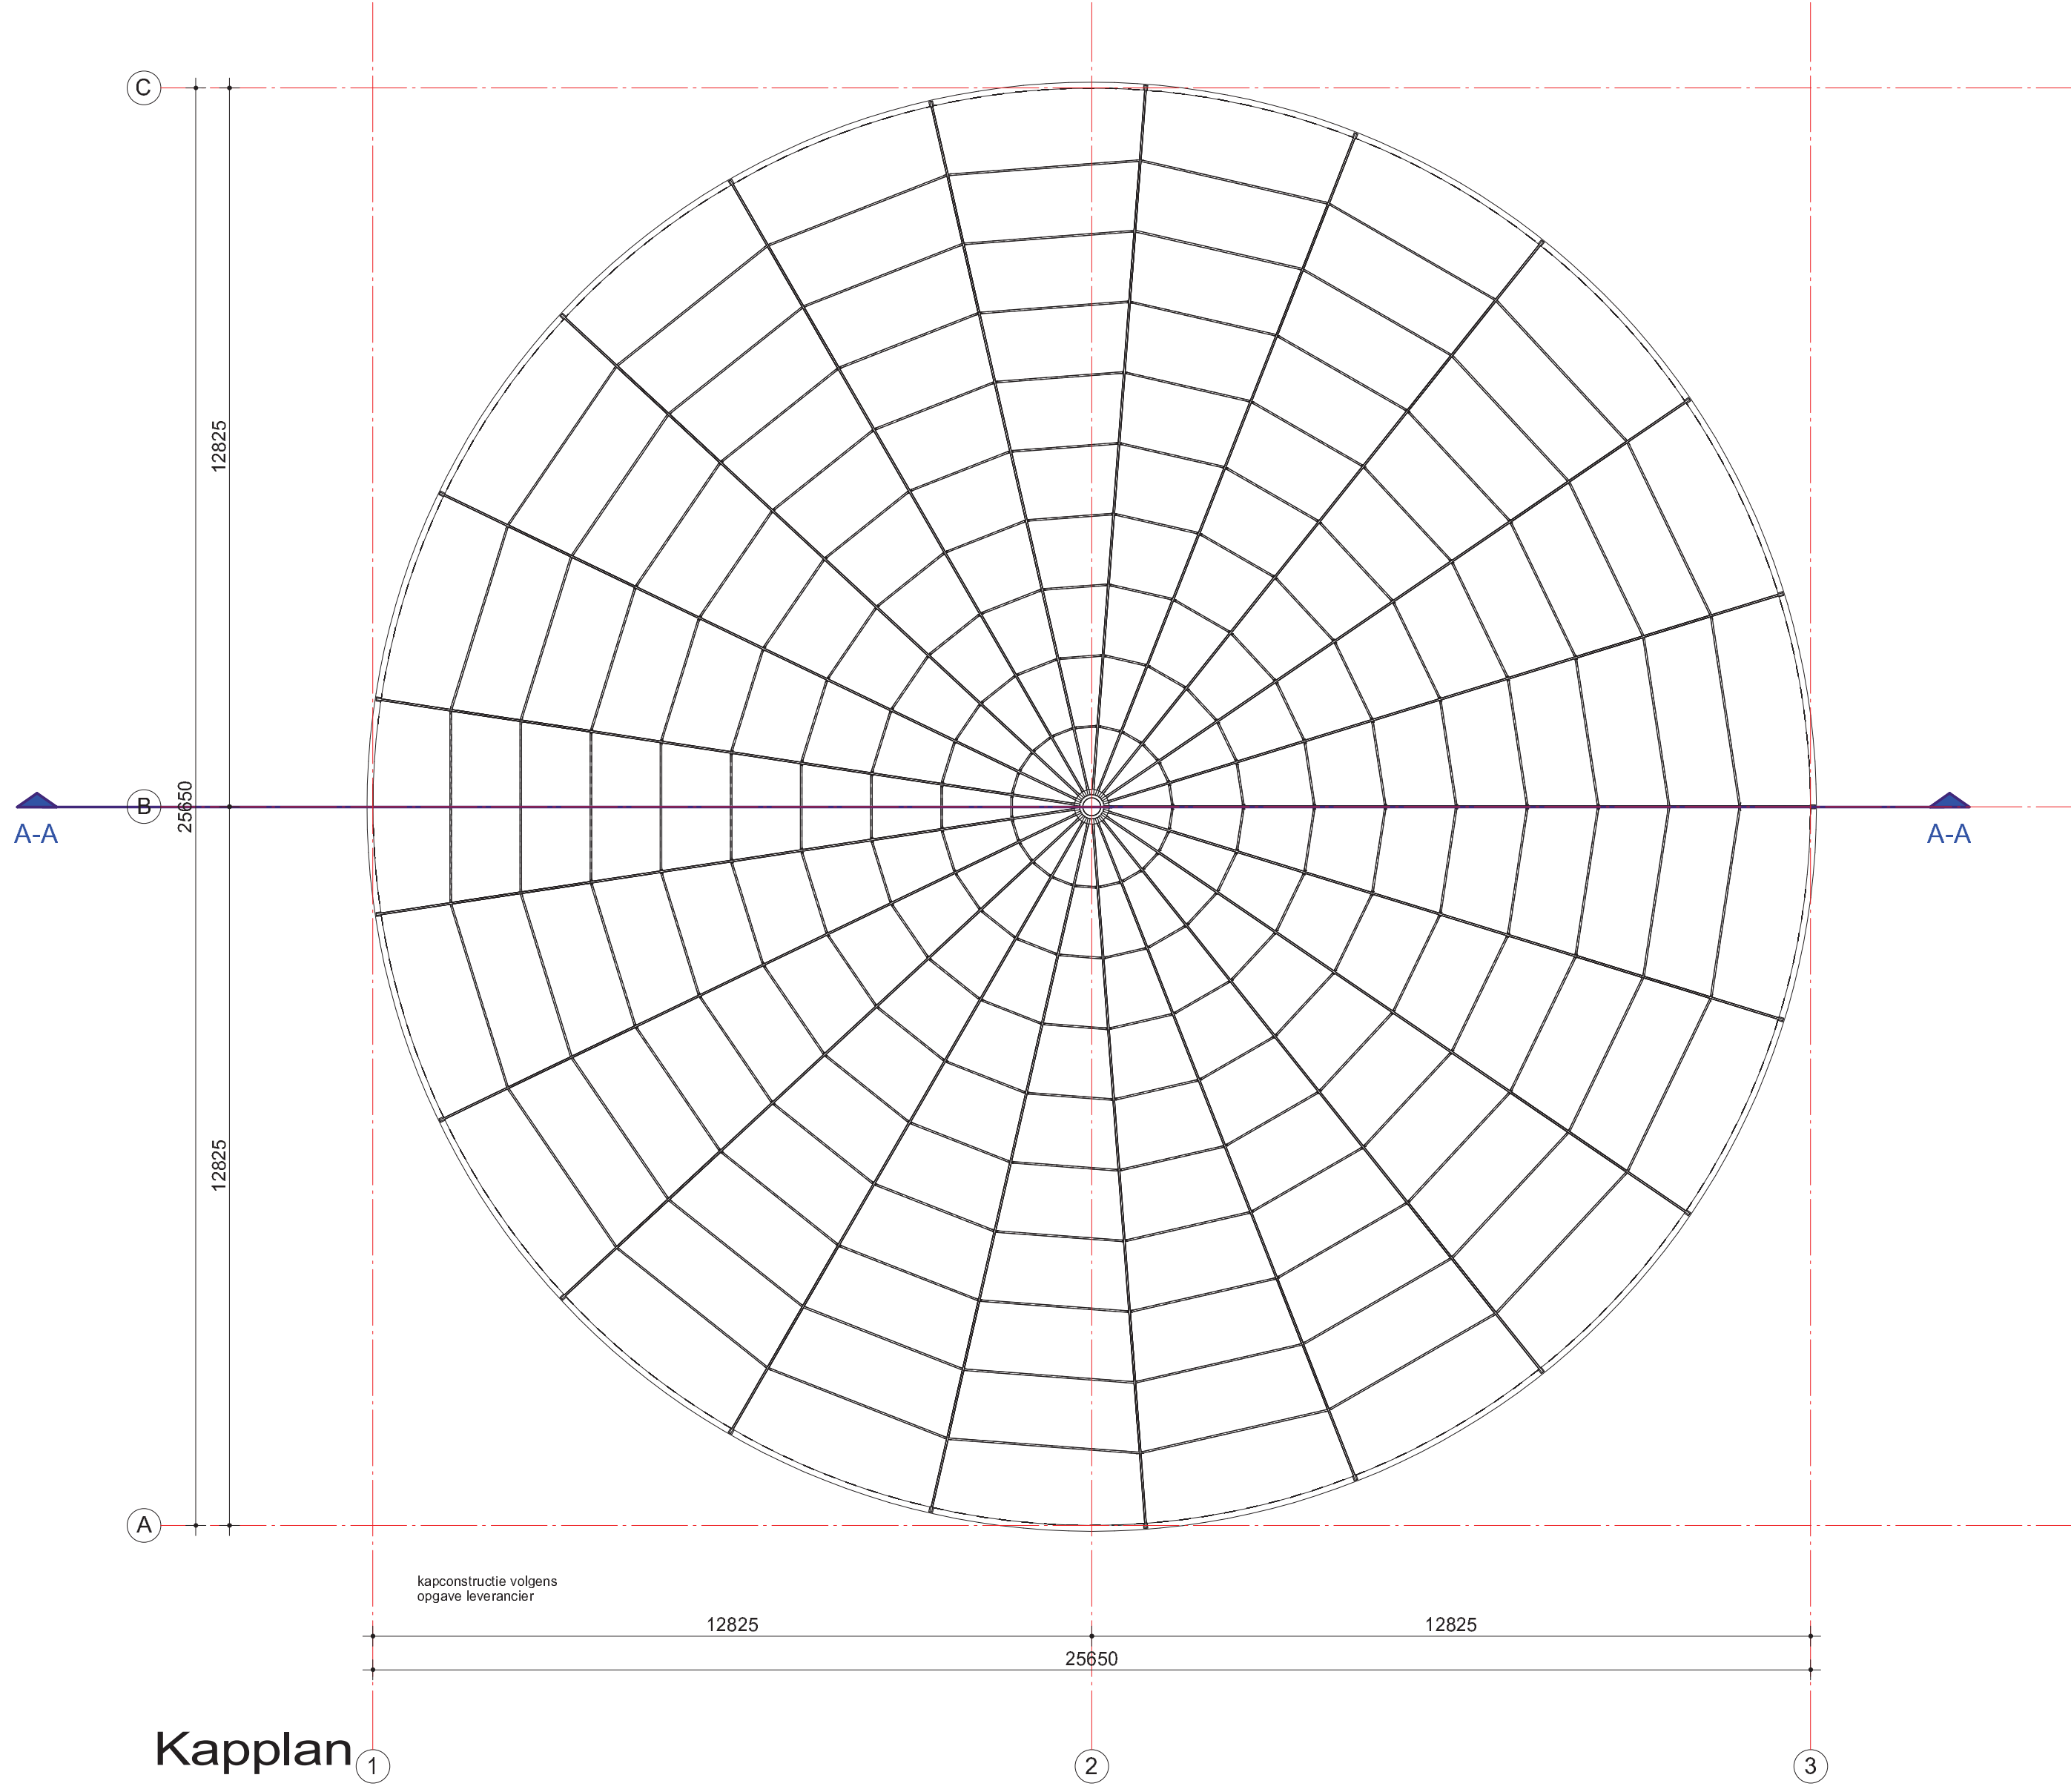

Detail 1
1 : 10

Detail 2
1 : 10


ALLE MATEN CONTROLEREN IN HET WERK!

Algemeen

Alle beton-, hout- en staalconstructies volgens tekening en berekening constructeur/leverancier.
Tekening uitsluitend bedoeld voor de aanvraag van een bouwvergunning.
Alle maten controleren in het werk !
Eventuele detaillering aanpassen aan bestaande situatie.

Materialen:

Onderwerp:	Soort materiaal:	Kleur:
Buitenwand Dak	RVS stalen beplating Kunststof	Groen Lichtgrijs

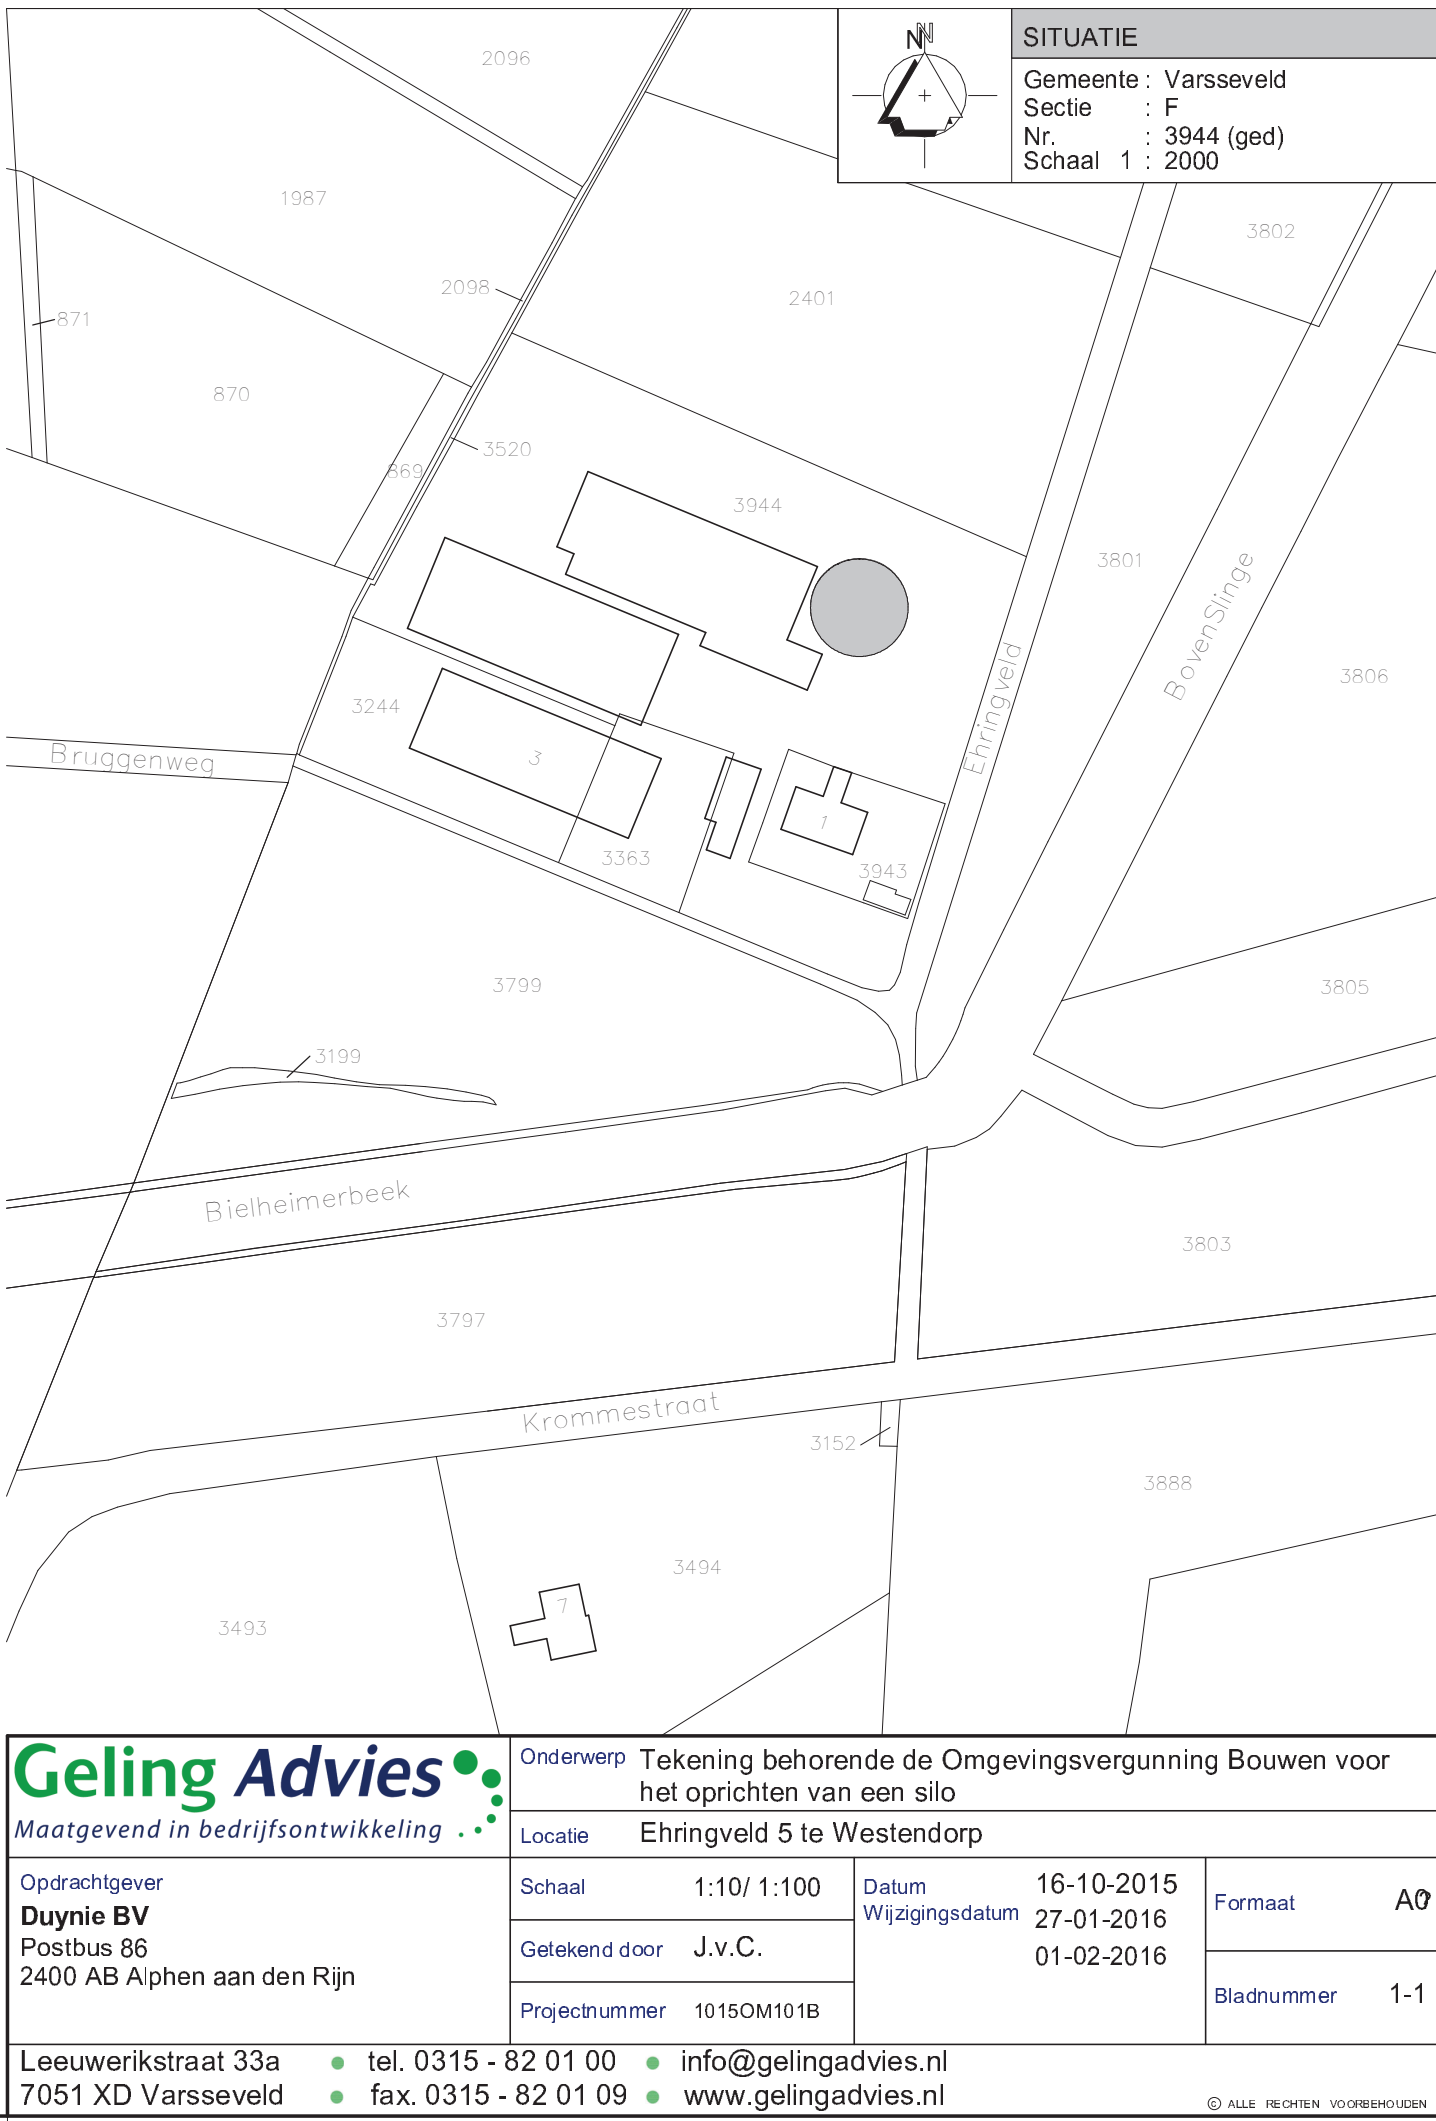

Geling Advies Maatgevend in bedrijfsontwikkeling				Onderwerp: Tekening behorende de Omgevingsvergunning Bouwen voor het oprichten van een silo	
Locatie: Ehringveld 5 te Westendorp		Schaal: 1:10/ 1:100		Datum: 16-10-2015	
Opdrachtgever: Dymie BV		Gemaakt door: J.v.C.		Wijzigingsdatum: 27-01-2016	
Postbus 86		Projectnummer: 10150M101B		01-02-2016	
2400 AB Apfen aan den Rijn				Formaat: A0	
Leuwerkstraat 33a		• tel. 0315 - 82 01 00 • info@gelingsadvies.nl		Biednummer: 1-1	
7051 XD Varzeveld		• fax 0315 - 82 01 09 • www.gelingsadvies.nl			