

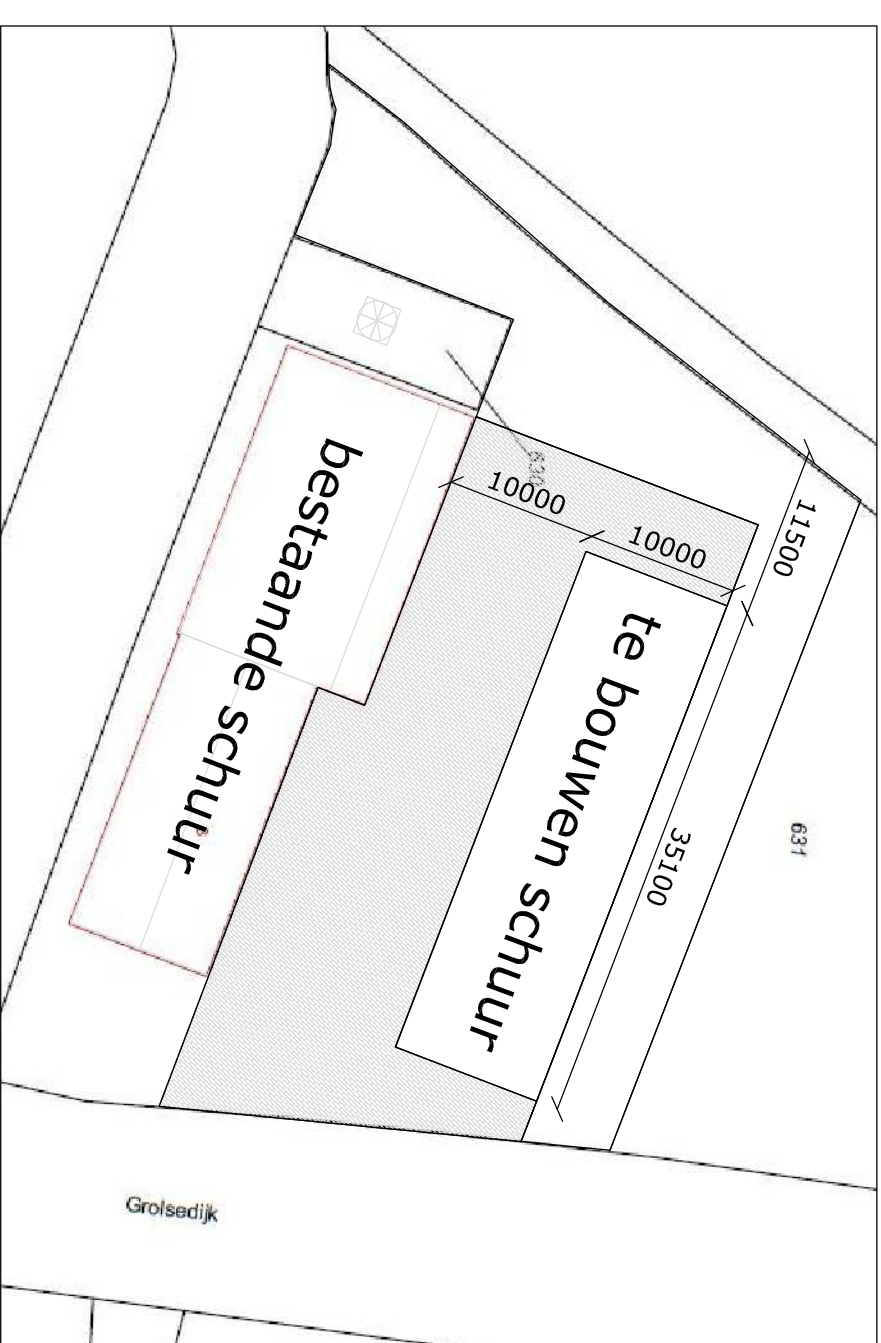
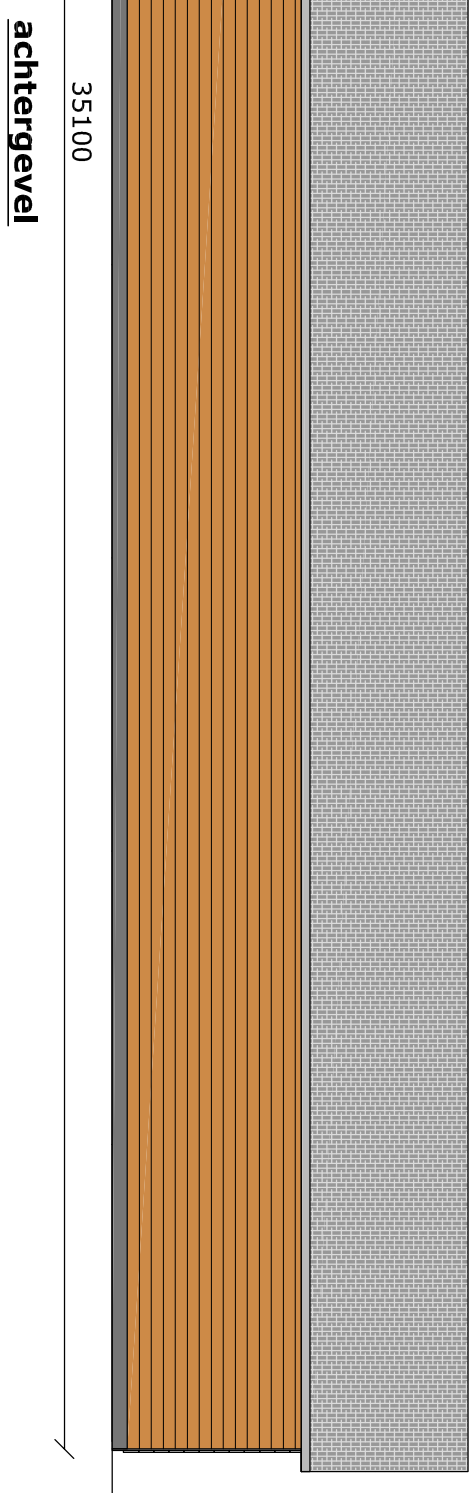
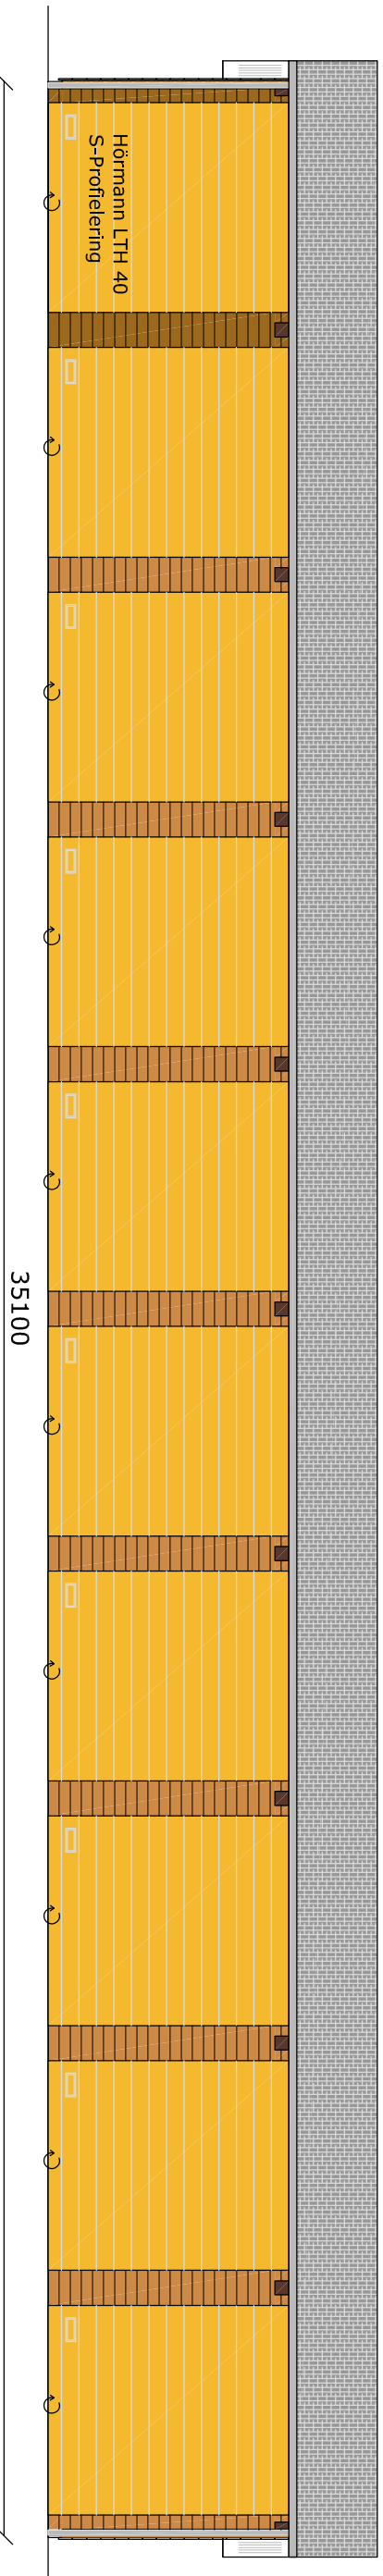


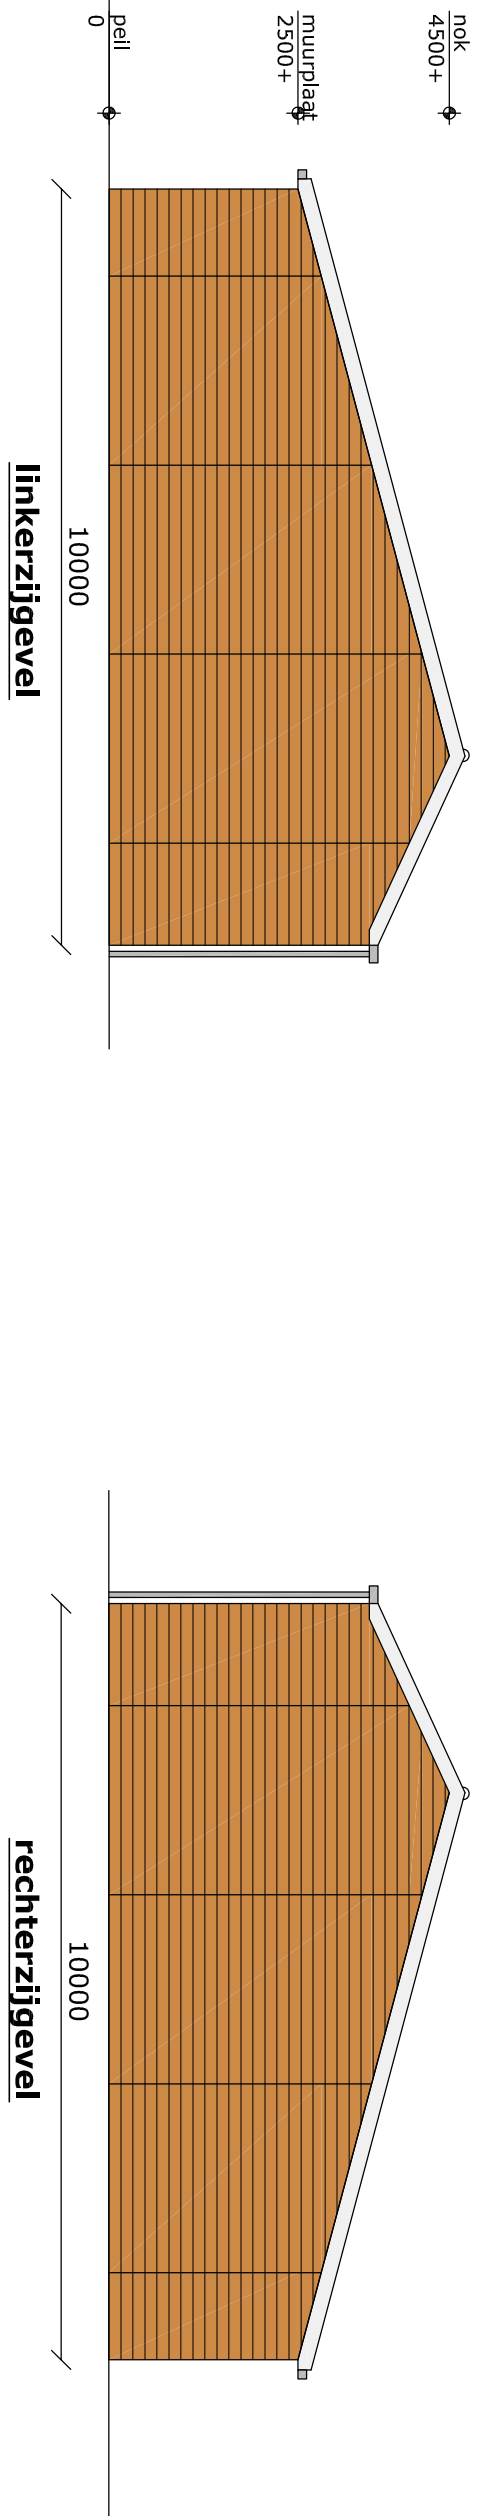

situatie

kaart is noordgericht
gemeente Oost Gelre
Sectie R - nr. 631

Plattegrond, gevels en situatie

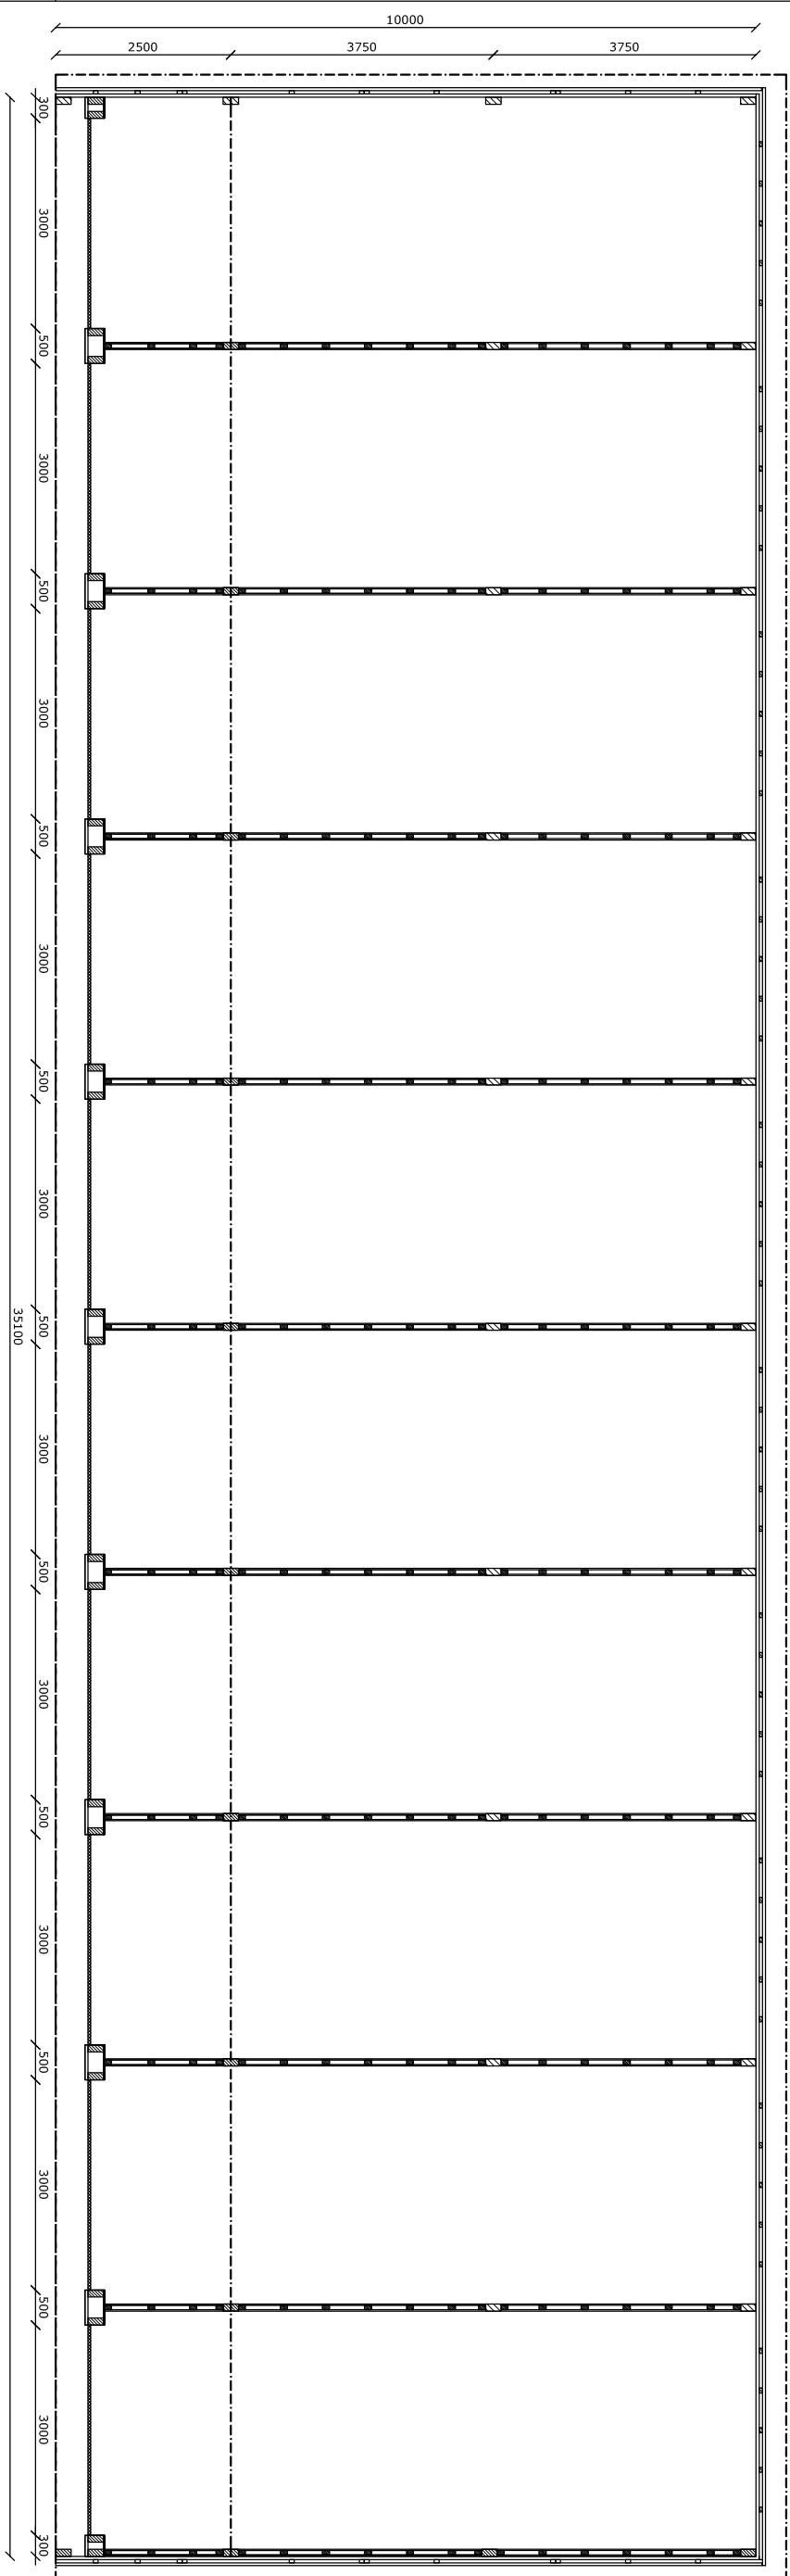


bestaande kapschuur



materialen en kleuren

onderdeel	materiaal	kleur
geveldelen	lariks	natuur
boedelen	multipelex	wit
dekplaten	dekklaat panprofiel	antraciet
rolduren	sectieaandeur LTH 40	houtkleur
	S-Profielering	

PROJECT	:	Verplaatsen en verlengen kapschuur aan de Grolsedijk 3 te Llevelde	SCHAAL: 1:100 GET: GfIs DATUM: 13-04-2011
OPDRACHT	:	Jan Sloot Consultancy B.V. 0544-372862 Grolsedijk 3, 7137 HN, Llevelde	WIJZ. A: 09-05-2011 WIJZ. B: 31-05-2011 WIJZ. C: WIJZ. D:
PROJECTNR.	:		
TEKENINGNR.	:	OV-1	

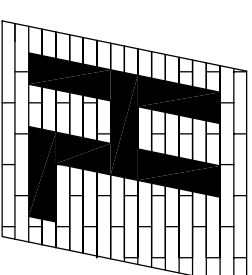

Bouwbedrijf Harbers B.V.
Einsteinstraat 13
7131 PK Lichtenvoorde

Tel. 0544-374647
Fax. 0544-374499
E-mail: info@harbers.nl
Website: www.harbers.nl
Rabobank rek. nr. 33.61.02.259
K.v.K. nr. 08033745

NIETS UIT DEZE TEKENING MAG GEHEEL OF GEDEELELIJK
WORDEN OVERGENOMEN OF VERMENIGVULDIGD WORDEN ZONDER TOESTEMMING VAN DE TEKENAAR