
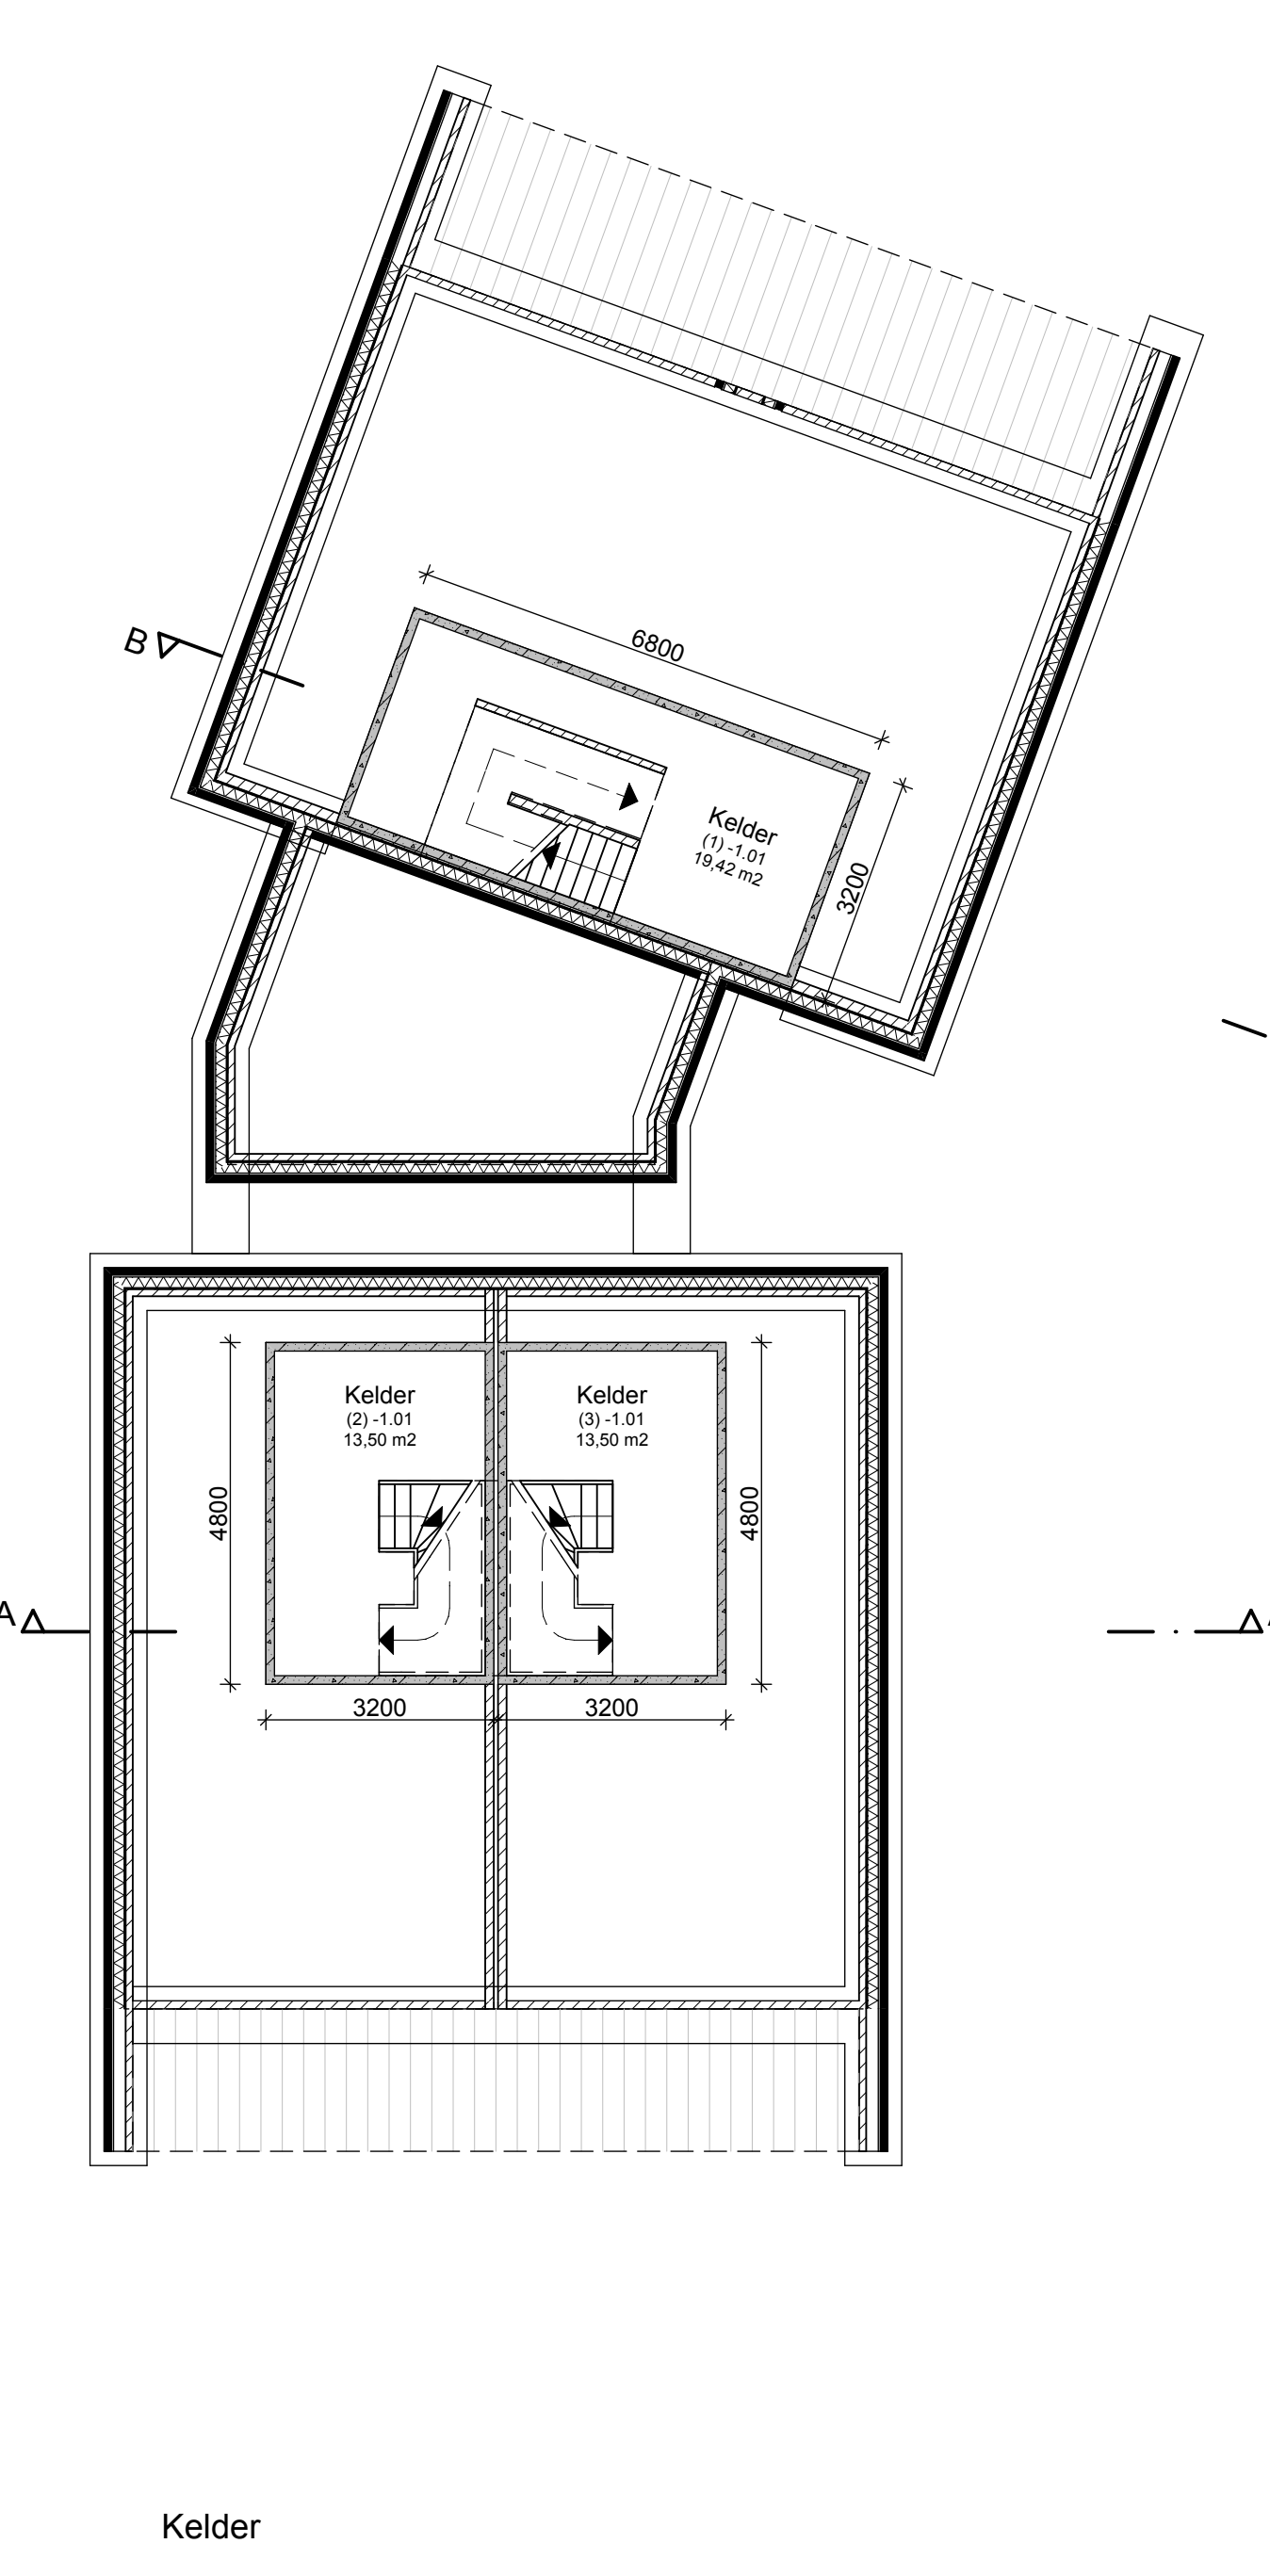
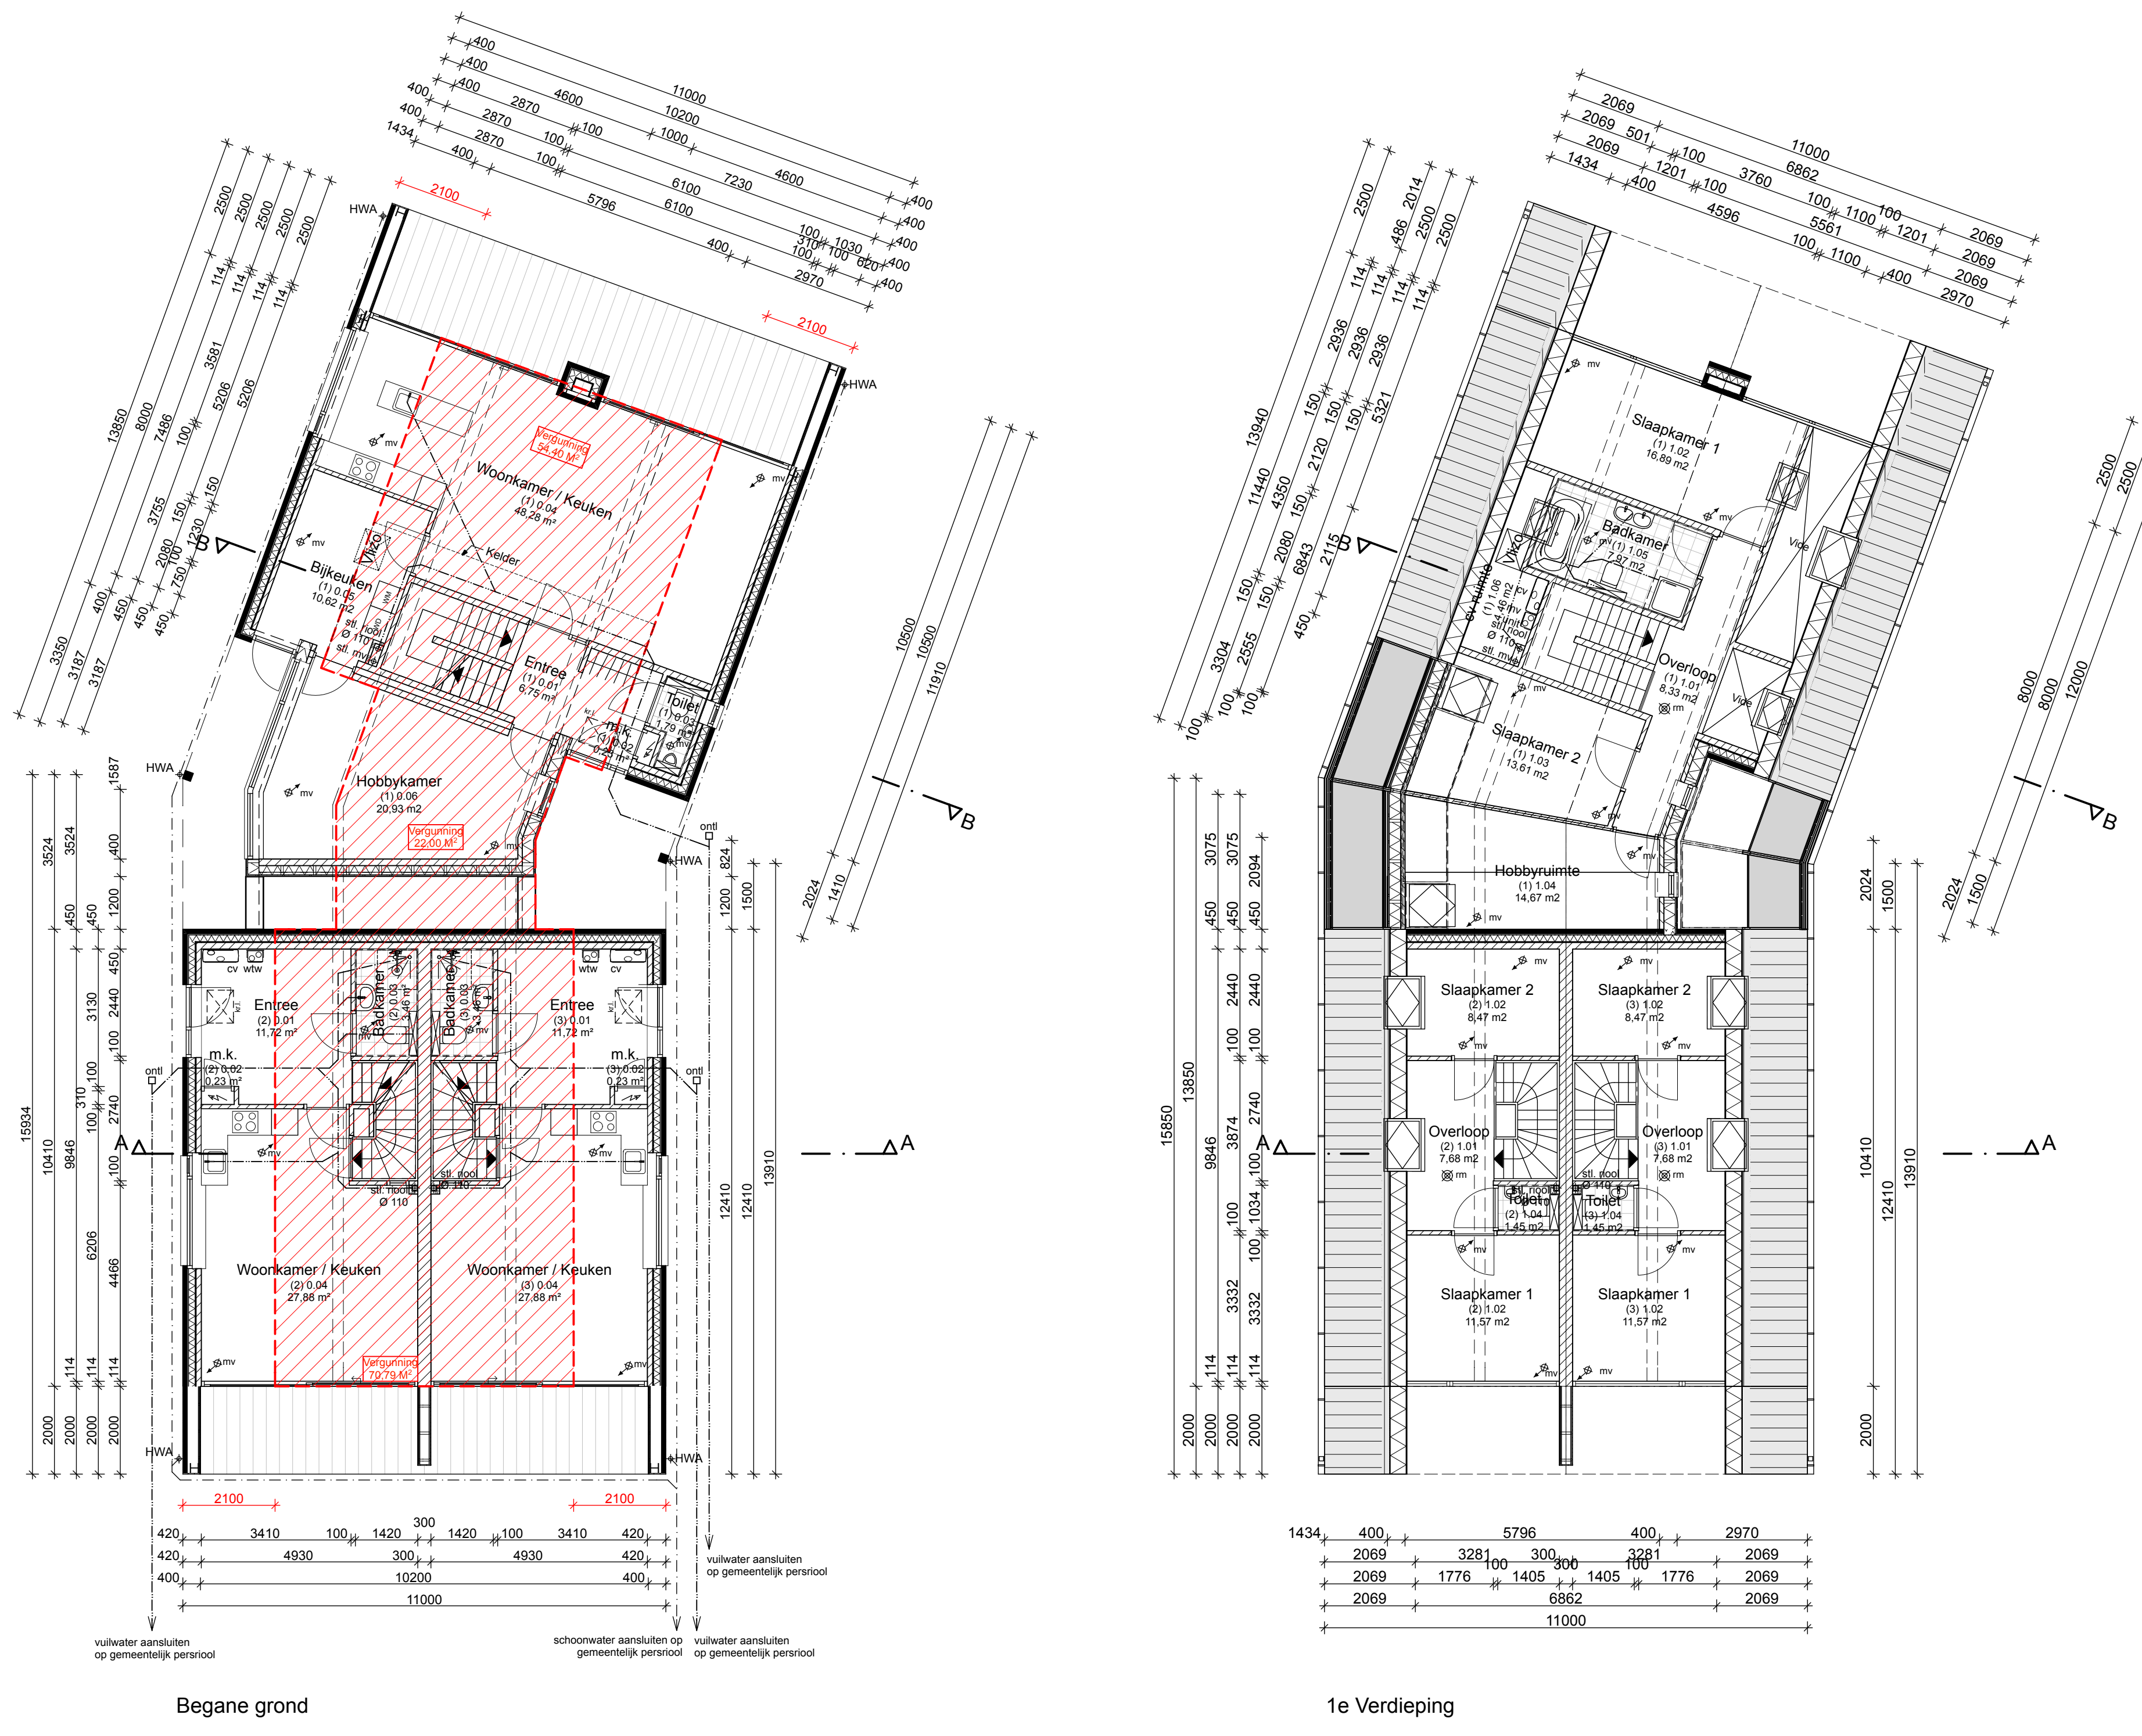


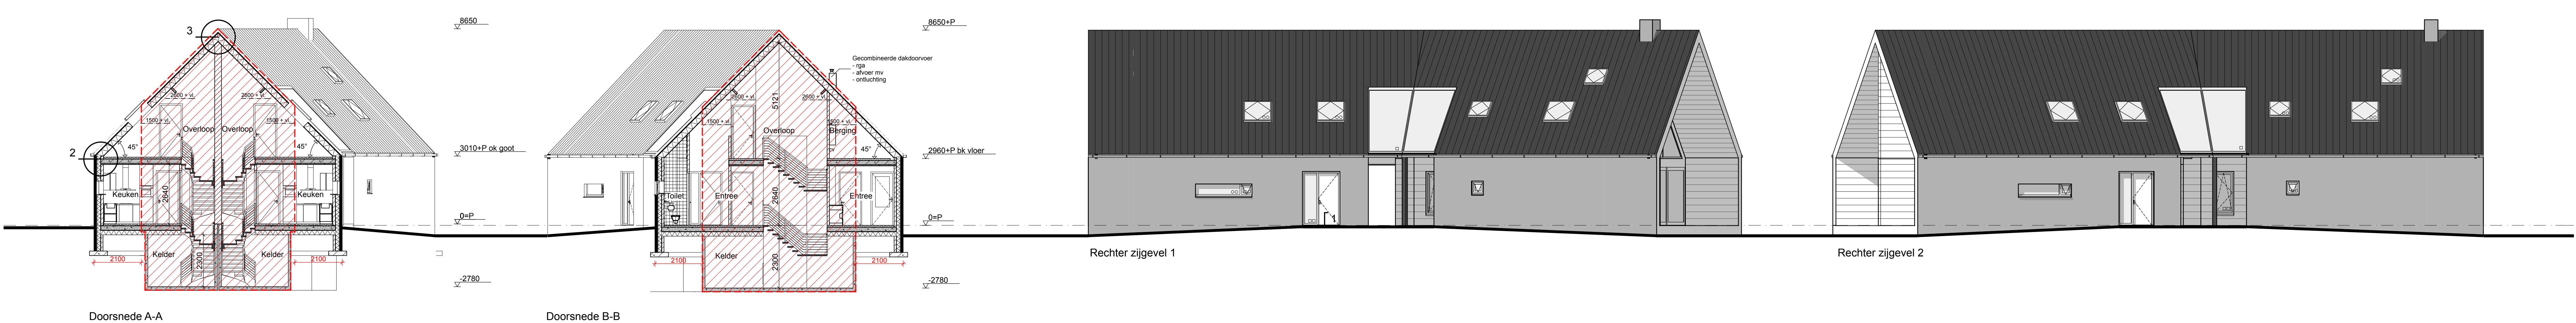

Renvooi bouwbesluit

1 Het bouwen zal geschieden overeenkomstig de eisen van het bouwbesluit.
2 Ventilatie volgens NEN 1067 en het Bouwbesluit.
3 Alle glas uit te voeren als dubbele isolerende beglazing (U-waarde volgens EP-berekening).
4 Warmte-isolatie van de buitenwanden, begane grond en dak, >= 3,5 m²/KW (definitief toe te passen waarde overeenkomstig EP-berekening).
5 Geluidwerende uiterste schiedingsconstructies (buitenwanden en dak, grenzend aan een verrijfgebied) volgens de karakteristieke isolatie-index voor luchtgeluid en contactgeluid volgens artikel 3.16, 3.17 & 3.17a en tabel 3.15 van het Bouwbesluit.
6 Handen, deuren inclusief glas grenzend aan verkeersruimten, vluchtwegen (hal, overloop, etc.) dienen een weerstand tegen branddoornslag en brandoverslag te bezitten volgens Bouwbesluit.
7 Alle constructies volgens goedgekeurde tekeningen en berekeningen.
8 Aansluitmogelijkheden ten behoeve van gas, water, elektr. KPN en CAI in de meterkast, volgens Bouwbesluit.
9 Aansluitpunten van het gas (kooktoestel, c.v.-ketel) conform voorschriften van het Bouwbesluit.
10 Aansluitpunten van het elektr. conform NEN 1010, voorschriften VEEN en het Bouwbesluit.
11 Aansluitpunten van koud- en warm water conform de voorschriften van VEMW en het Bouwbesluit.
12 Trappen conform NEN 5200 en het Bouwbesluit, balustrade 1 mtr. + vloer, schijven h.o.h. <= 100 mm volgens bouwbesluit.
13 Ventilatie meterkast, de meterkast moet voldoen aan de eisen gesteld in NEN 2788.
14 De voorzieningen voor de aanvoer van verbrandingsgas en de afvoer van rookgassen van een verbrandings- toestel (niet zonde een kooktoestel) moet voldoen aan de eisen gesteld in NEN 1067, NEN 2757 volgens de capaciteit aangegeven in NEN 2757.
15 Alle te plaatsen buitenkranen en deuren op de begane grond en de dakkapellen dienen te voldoen aan inbraak- weerstandsklasse 2, m.u.v. de berging, een en ander conform NEN 5087, onder andere de toegangsdeuren, balkondeuren en bergingdeuren (begane grond) van de appartementen.
16 Alle douchecapellen hebben een minimale douchewand van 800 mm breed en 2300 mm hoog.
17 Minimale hoogte boven de trappen is 2300 mm.
18 Luchtdichtheid en de Rc-waarden, begane grond vloeren, gewels, daken, kozijnen, deuren, beglazing en ventilatie- roosters volgens EP-berekening.
19 Technische installaties: CV volgens EP-berekening.
20 Binnenwanden en -vloeren van de toilet- en badruimte moeten met betrekking op het weren van vocht van binnen voldoen aan het gestelde in artikel 3.21 tot en met 3.23 van het bouwbesluit.
21 De afvoer van afvalwater en fectalen van het toilet moet voldoen aan de capaciteit en lucht en waterdichtheid aan de eisen gesteld in NEN 3215.
22 De luchtvering volgens eisen gesteld in afdeling 3.6 tot en met 3.8.
23 Toiletten en badruimten zijn afsluitbaar.

Renvooi afkortingen

b bolter
DTS DTS dorpel
gd geïsoleerde dakdoorvoer
HD hardstenen dorpel
hwa hemelwaterafvoer
kd kunststeendorpel
kk koelkast
kri kruipkruip (geïsoleerd)
kl kooktoestel
ontl ontuchtigleiding rotering
mv mechanische ventilatie
nga rookgasafvoer
ro roter
st standleiding
vt ventilatie-toestel
vwm vaatwasmachine
wd wasdroger
vm vaatwasmachine
wk afzuigkap
wt warmterugwinning

Renvooi materialen

spouwmuur
gevelmetselwerk
metselwerk kalkzandsteen
isolatie
woningsscheidende wand:
300 mm kalkzandsteen
lichte schiedingswand
wand met tegelwerk
vloergetelwerk
schone zand 200 mm
enkele beglazing, gelaagd
isolerende beglazing
isolerende beglazing, 2x gelaagd glas

Renvooi installaties

afvoerpunt ventilatie plafond
toevoerpunt ventilatie plafond
hoogte scheikemiteelast tenzij anders vermeld:
- wandcontactdozen: - keuken 1200+
- overige 300+
- schakelaars 1050+
- CAI en TEL 300+
- (video) intercom 1200+
- camera video intercom 1200+
- thermostaat 1050+

Construcies volgens opgave constructeur
Installaties volgens opgave installateur/adviseur
U- en Rc-waarden volgens EP-berekening

Woning 1


ruimtenr.	ruimte benaming	ben. bouwbesluit	oppervlakte (m²)
(1)-01	Kelder	Bergumte	19,42
(1)-01	Entree	Verkeersruimte	5,75
(1)-02	m.k.	Technische ruimte	0,23
(1)-03	Toilet	Toiletruimte	1,79
(1)-04	Woonkamer / Keuken	Verkeersruimte	48,28
(1)-05	Slaapkamer	Bergumte	10,52
(1)-06	Hobbykamer	Onbepaalde ruimte	20,93
(1)-07	Overloop	Verkeersruimte	8,33
(1)-08	Slaapkamer 1	Verkeersruimte	16,80
(1)-09	Slaapkamer 2	Verkeersruimte	13,61
(1)-10	Hobbykamer	Verkeersruimte	14,67
(1)-11	Badkamer	Badruimte	7,97
(1)-12	cv ruimte	Bergumte	4,48

Woning 2

ruimtenr.	ruimte benaming	ben. bouwbesluit	oppervlakte (m²)
(2)-1.01	Kelder	Bergumte	13,50
(2)-01	Entree	Verkeersruimte	11,72
(2)-02	m.k.	Technische ruimte	0,23
(2)-03	Badkamer	Badruimte	3,46
(2)-04	Woonkamer / Keuken	Verkeersruimte	27,88
(2)-1.01	Overloop	Verkeersruimte	7,68
(2)-1.02	Slaapkamer 2	Verkeersruimte	8,47
(2)-1.02	Slaapkamer 1	Verkeersruimte	11,57
(2)-1.04	Toilet	Toiletruimte	1,45

Woning 3

ruimtenr.	ruimte benaming	ben. bouwbesluit	oppervlakte (m²)
(3)-1.01	Kelder	Bergumte	13,50
(3)-01	Entree	Verkeersruimte	11,72
(3)-02	m.k.	Technische ruimte	0,23
(3)-03	Badkamer	Badruimte	3,46
(3)-04	Woonkamer / Keuken	Verkeersruimte	27,88
(3)-1.01	Overloop	Verkeersruimte	7,68
(3)-1.02	Slaapkamer 2	Verkeersruimte	8,47
(3)-1.02	Slaapkamer 1	Verkeersruimte	11,57
(3)-1.04	Toilet	Toiletruimte	1,45

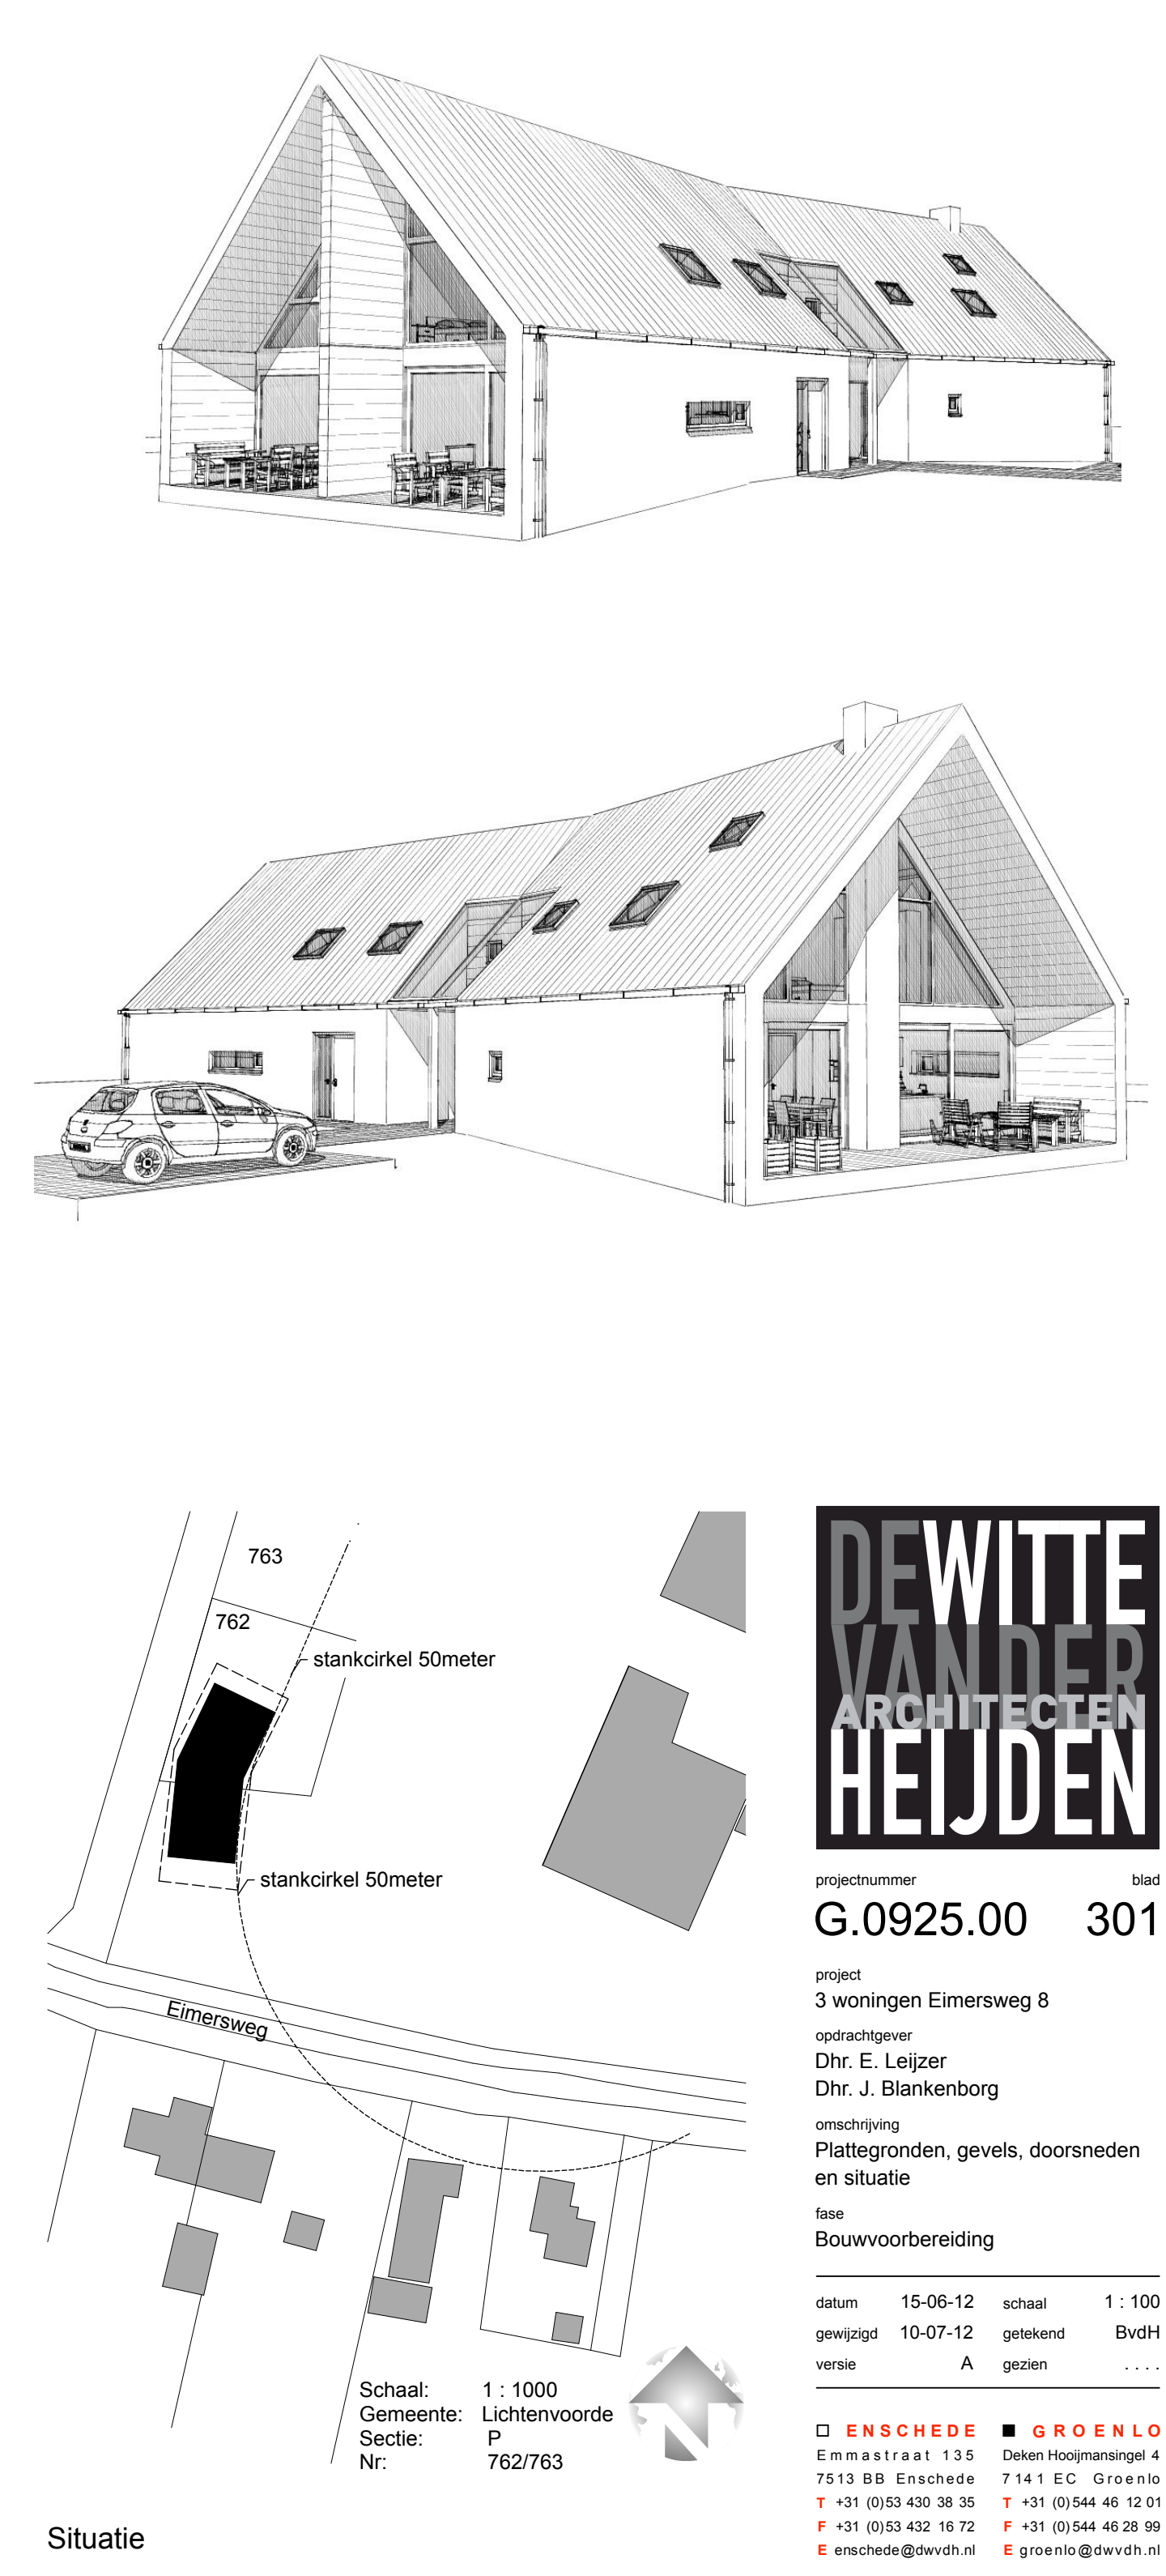

DEWITTE VANDER HEIJDEN ARCHITECTEN

projectnummer: **G.0925.00** blad: **301**

3 woningen Eimersweg 8

opdrachtgever: Dhr. E. Leijer

ontwerper: Dhr. J. Blankenburg

omschrijving: Plattegronden, gevels, doorsneden en situatie

best: Bouwvoorbereiding

datum: 15-06-12 schaal: 1:100

gemaakt: 10-07-12 getekend: BvH

versie: A

© 2012 DEWITTE VANDER HEIJDEN