



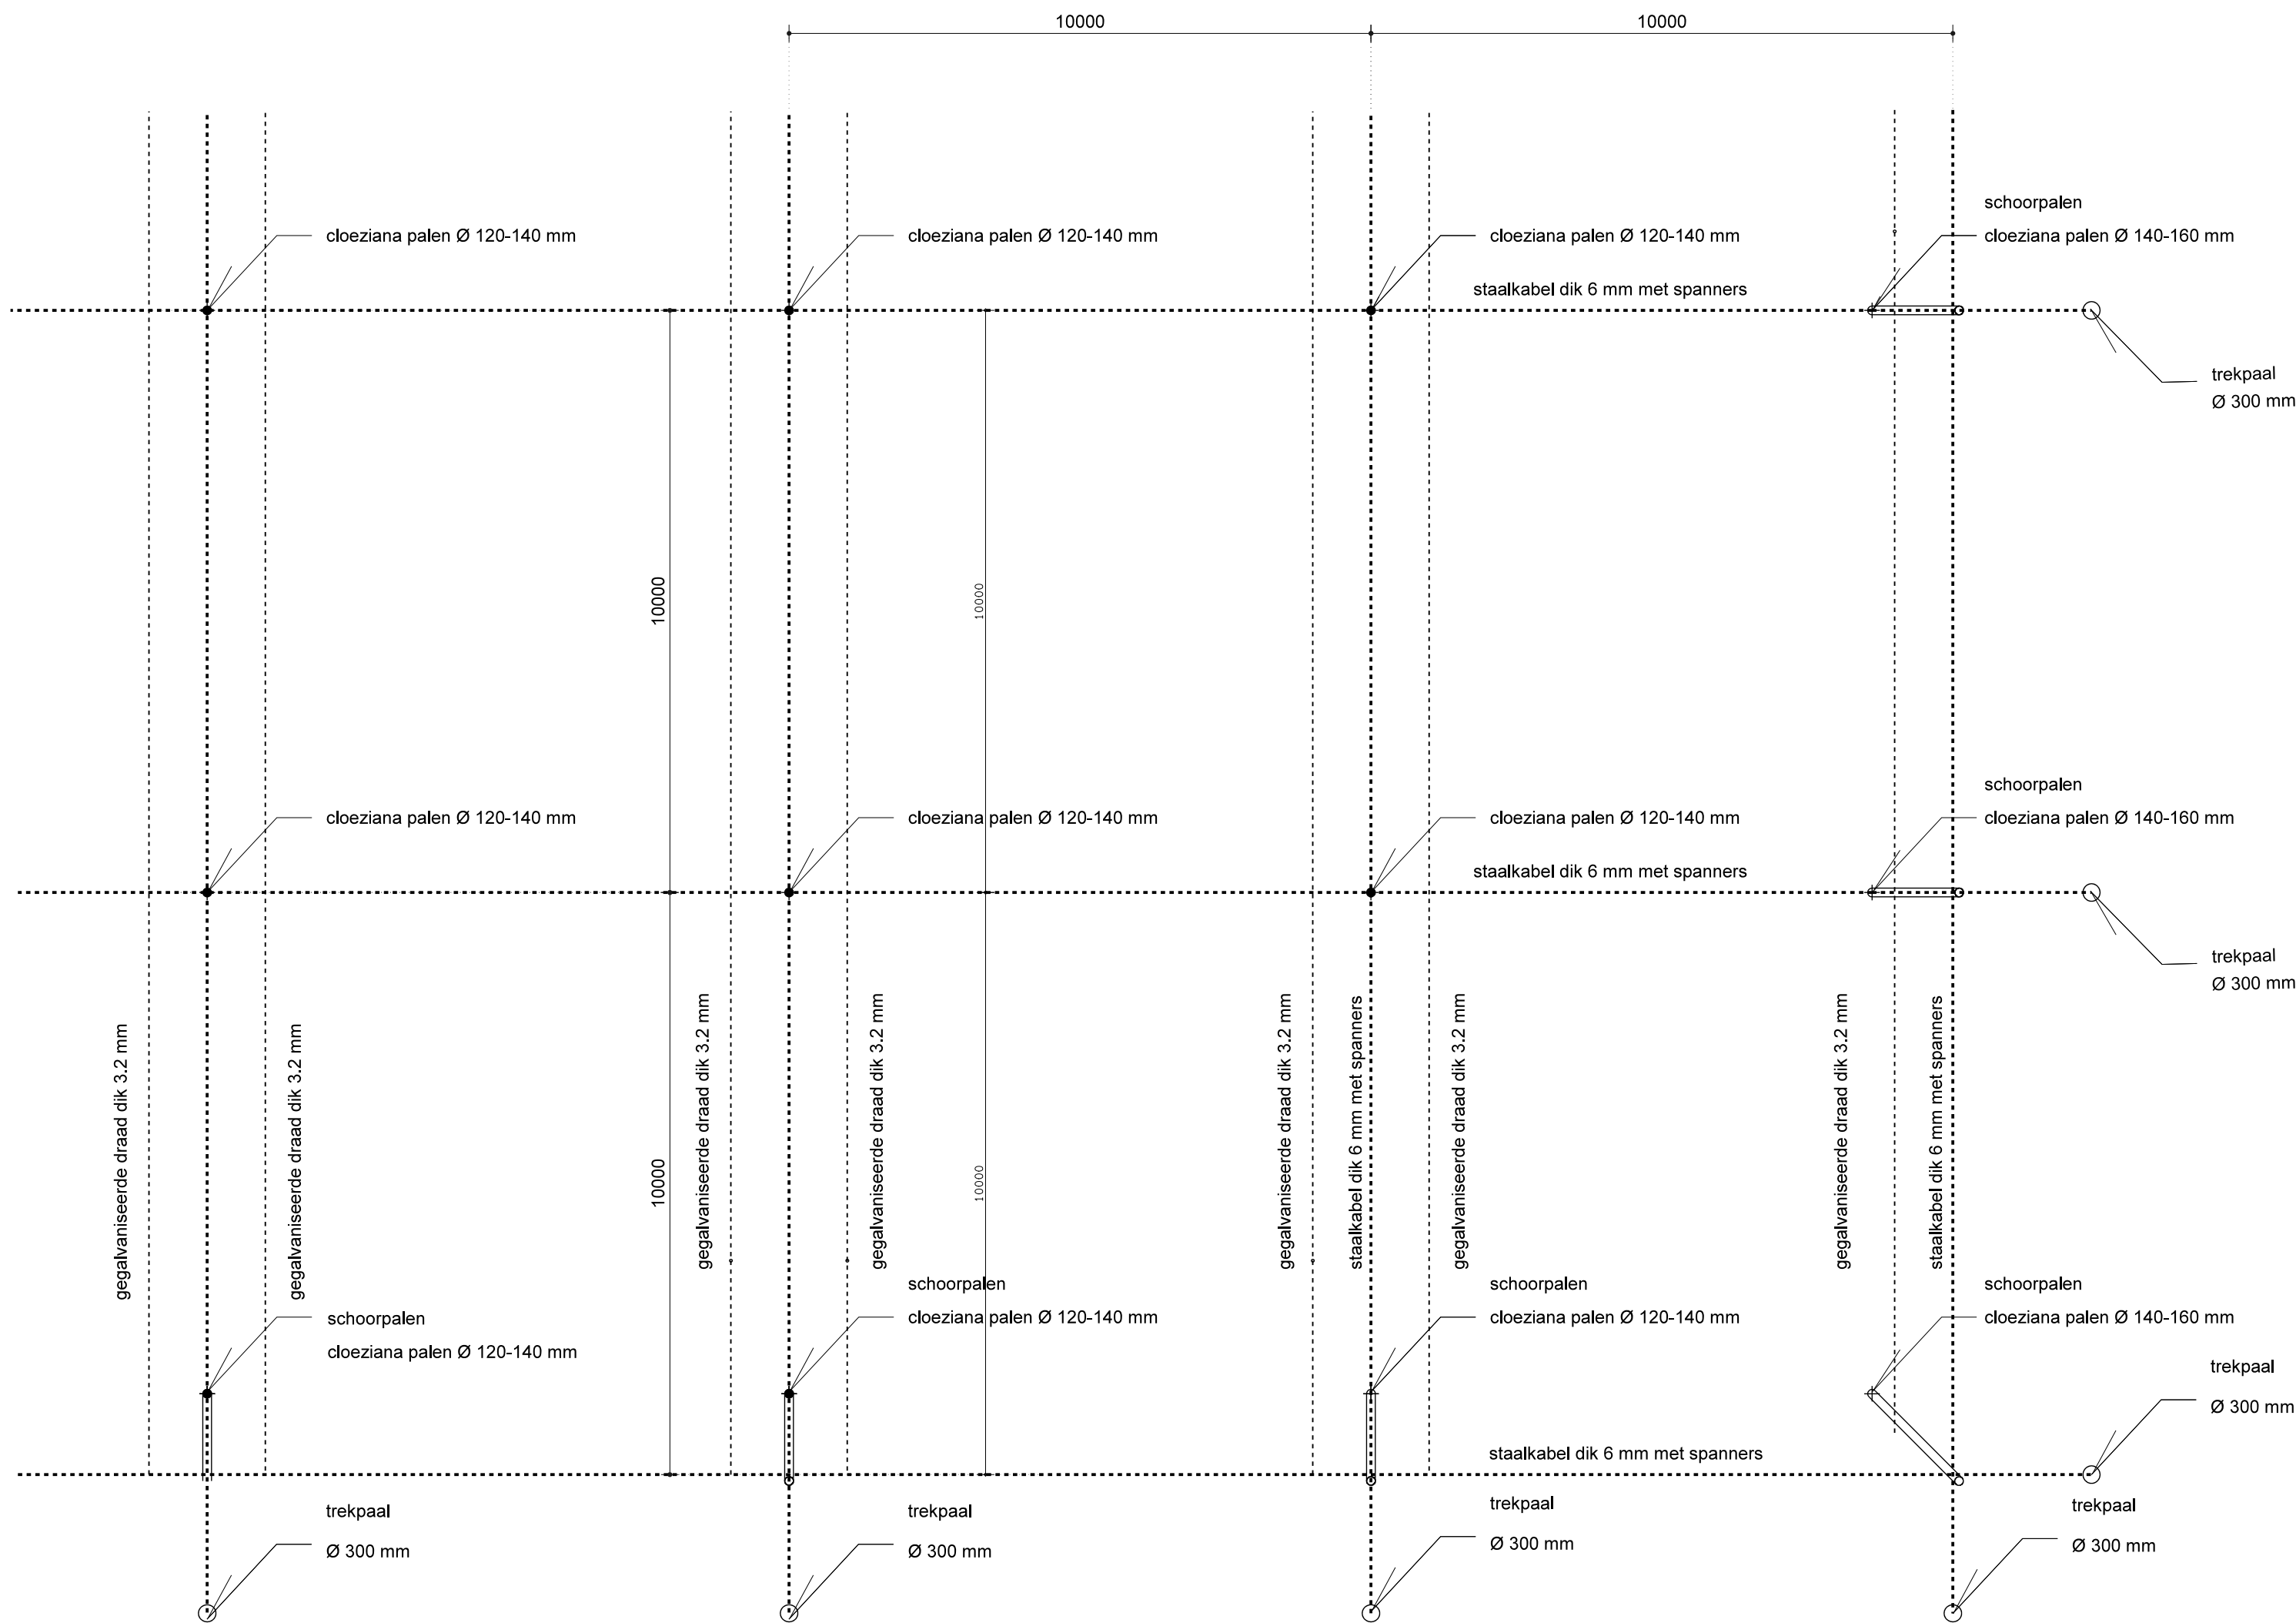

PLATTEGROND

VERKLARING:

- gegalvaniseerde draad dik 3.2 mm
- staalkabel dik 6 mm met spanners
- cloeziana palen (hardhout)

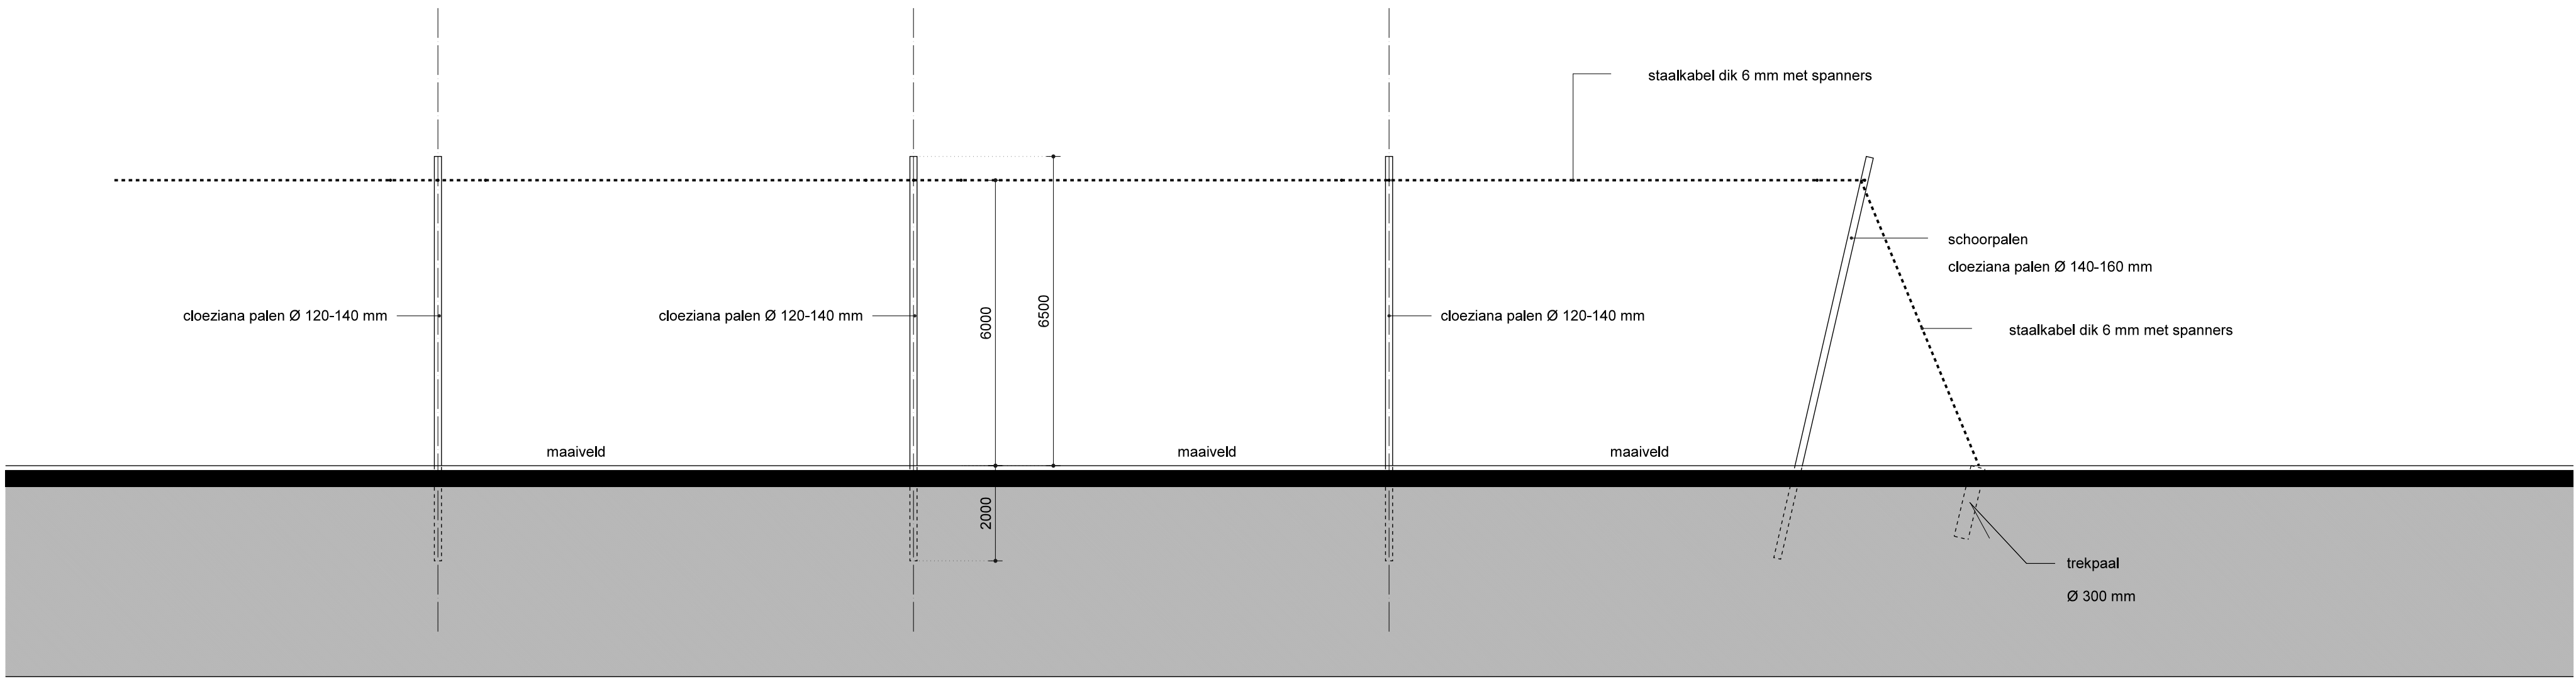

AANZICHT

	H. J. J. KOK		DATUM: 17-03-2018		GEWIJZIGD:	WERKNUMMER:
	MEDDOSEWEG 1 7142 HA GROENLO TELEFOON 0544-463551 FAX 0544-466790 hjj.kok@planet.nl		GET: H. J. J. K.		A	Hop_Velden
			SCHAAL: 1: 100		B	BLADNUMMER:
			AFM: A1		C	H-002
	BOUWKUNDIG ONTWERP-, TEKEN- EN ADVIESBUREAU		ONDERDEEL: PLATTEGROND AANZICHT		FILE: Plottekening	
OPDRACHTGEVER: ERF 37 HA MEDDOSEWEG 37A 7142 HA GROENLO						
OMSCHRIJVING: PLAN VOOR HET INRICHTEN VAN EEN TERREIN VOOR VERBOUW HOP AAN DE MEDDOSEWEG 37A TE GROENLO						