





VOORGEVEL (best.)

RECHTERZIJGEVEL (best.)

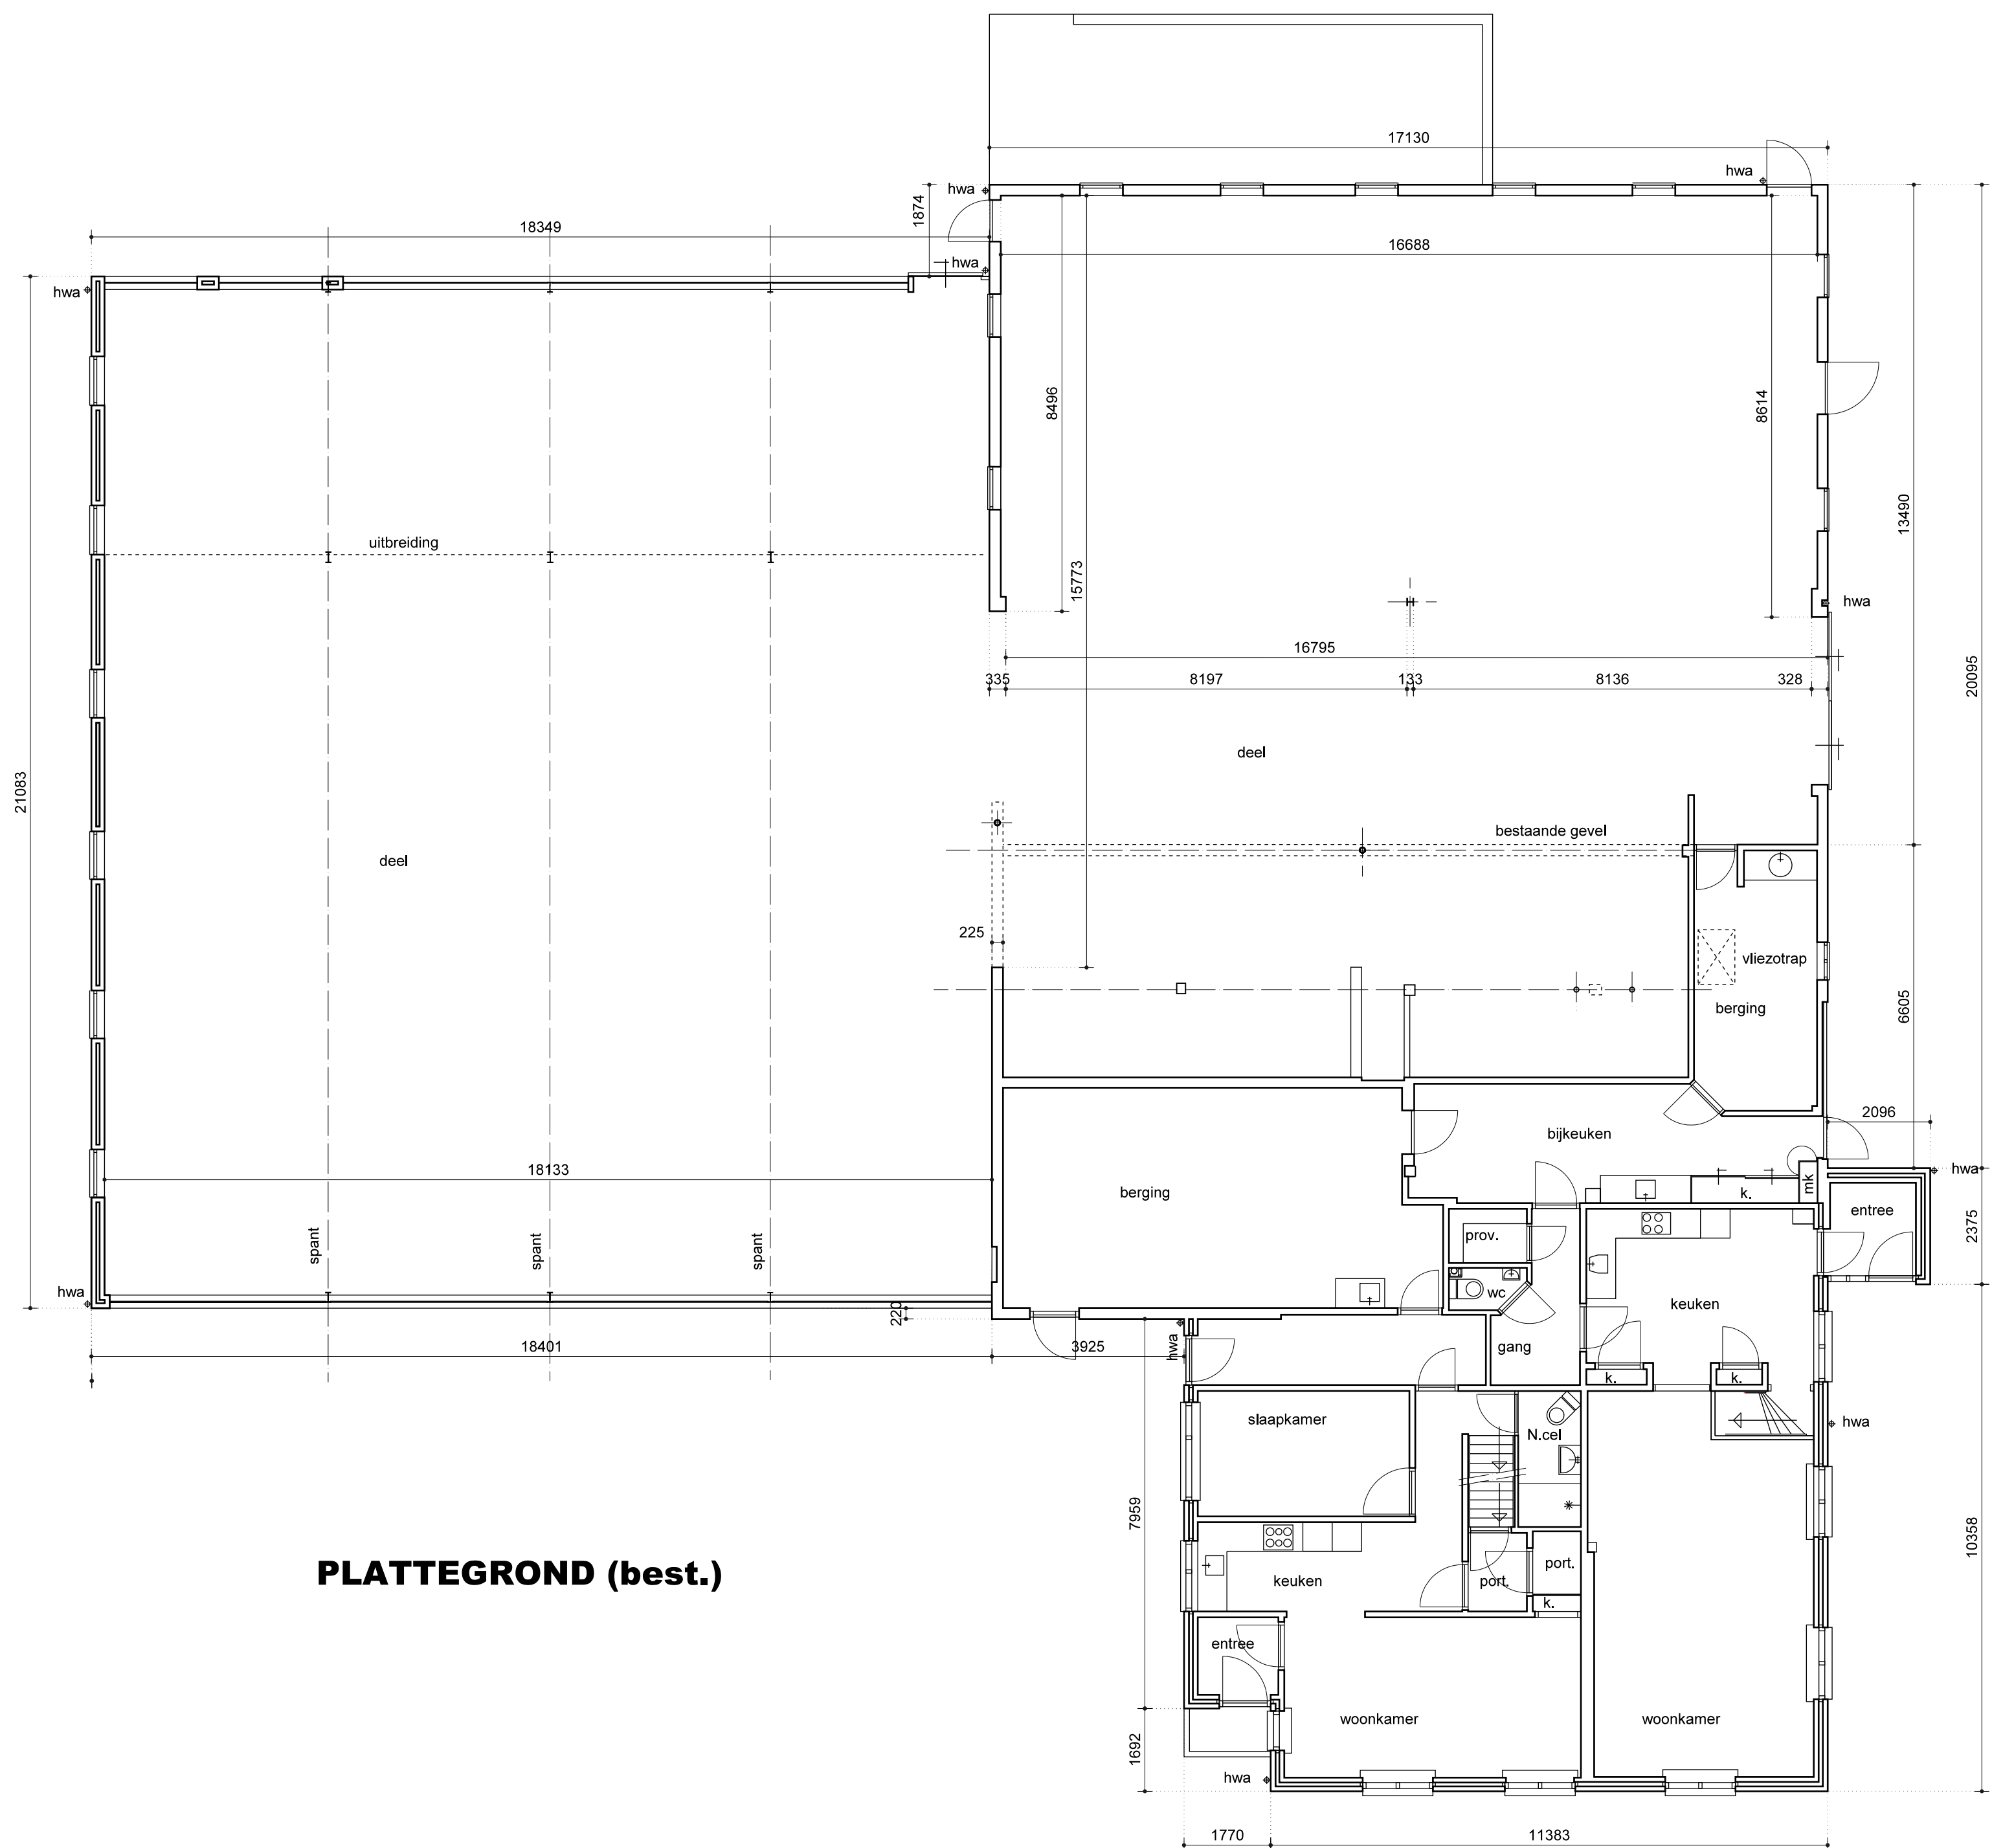

PLATTEGROND (best.)

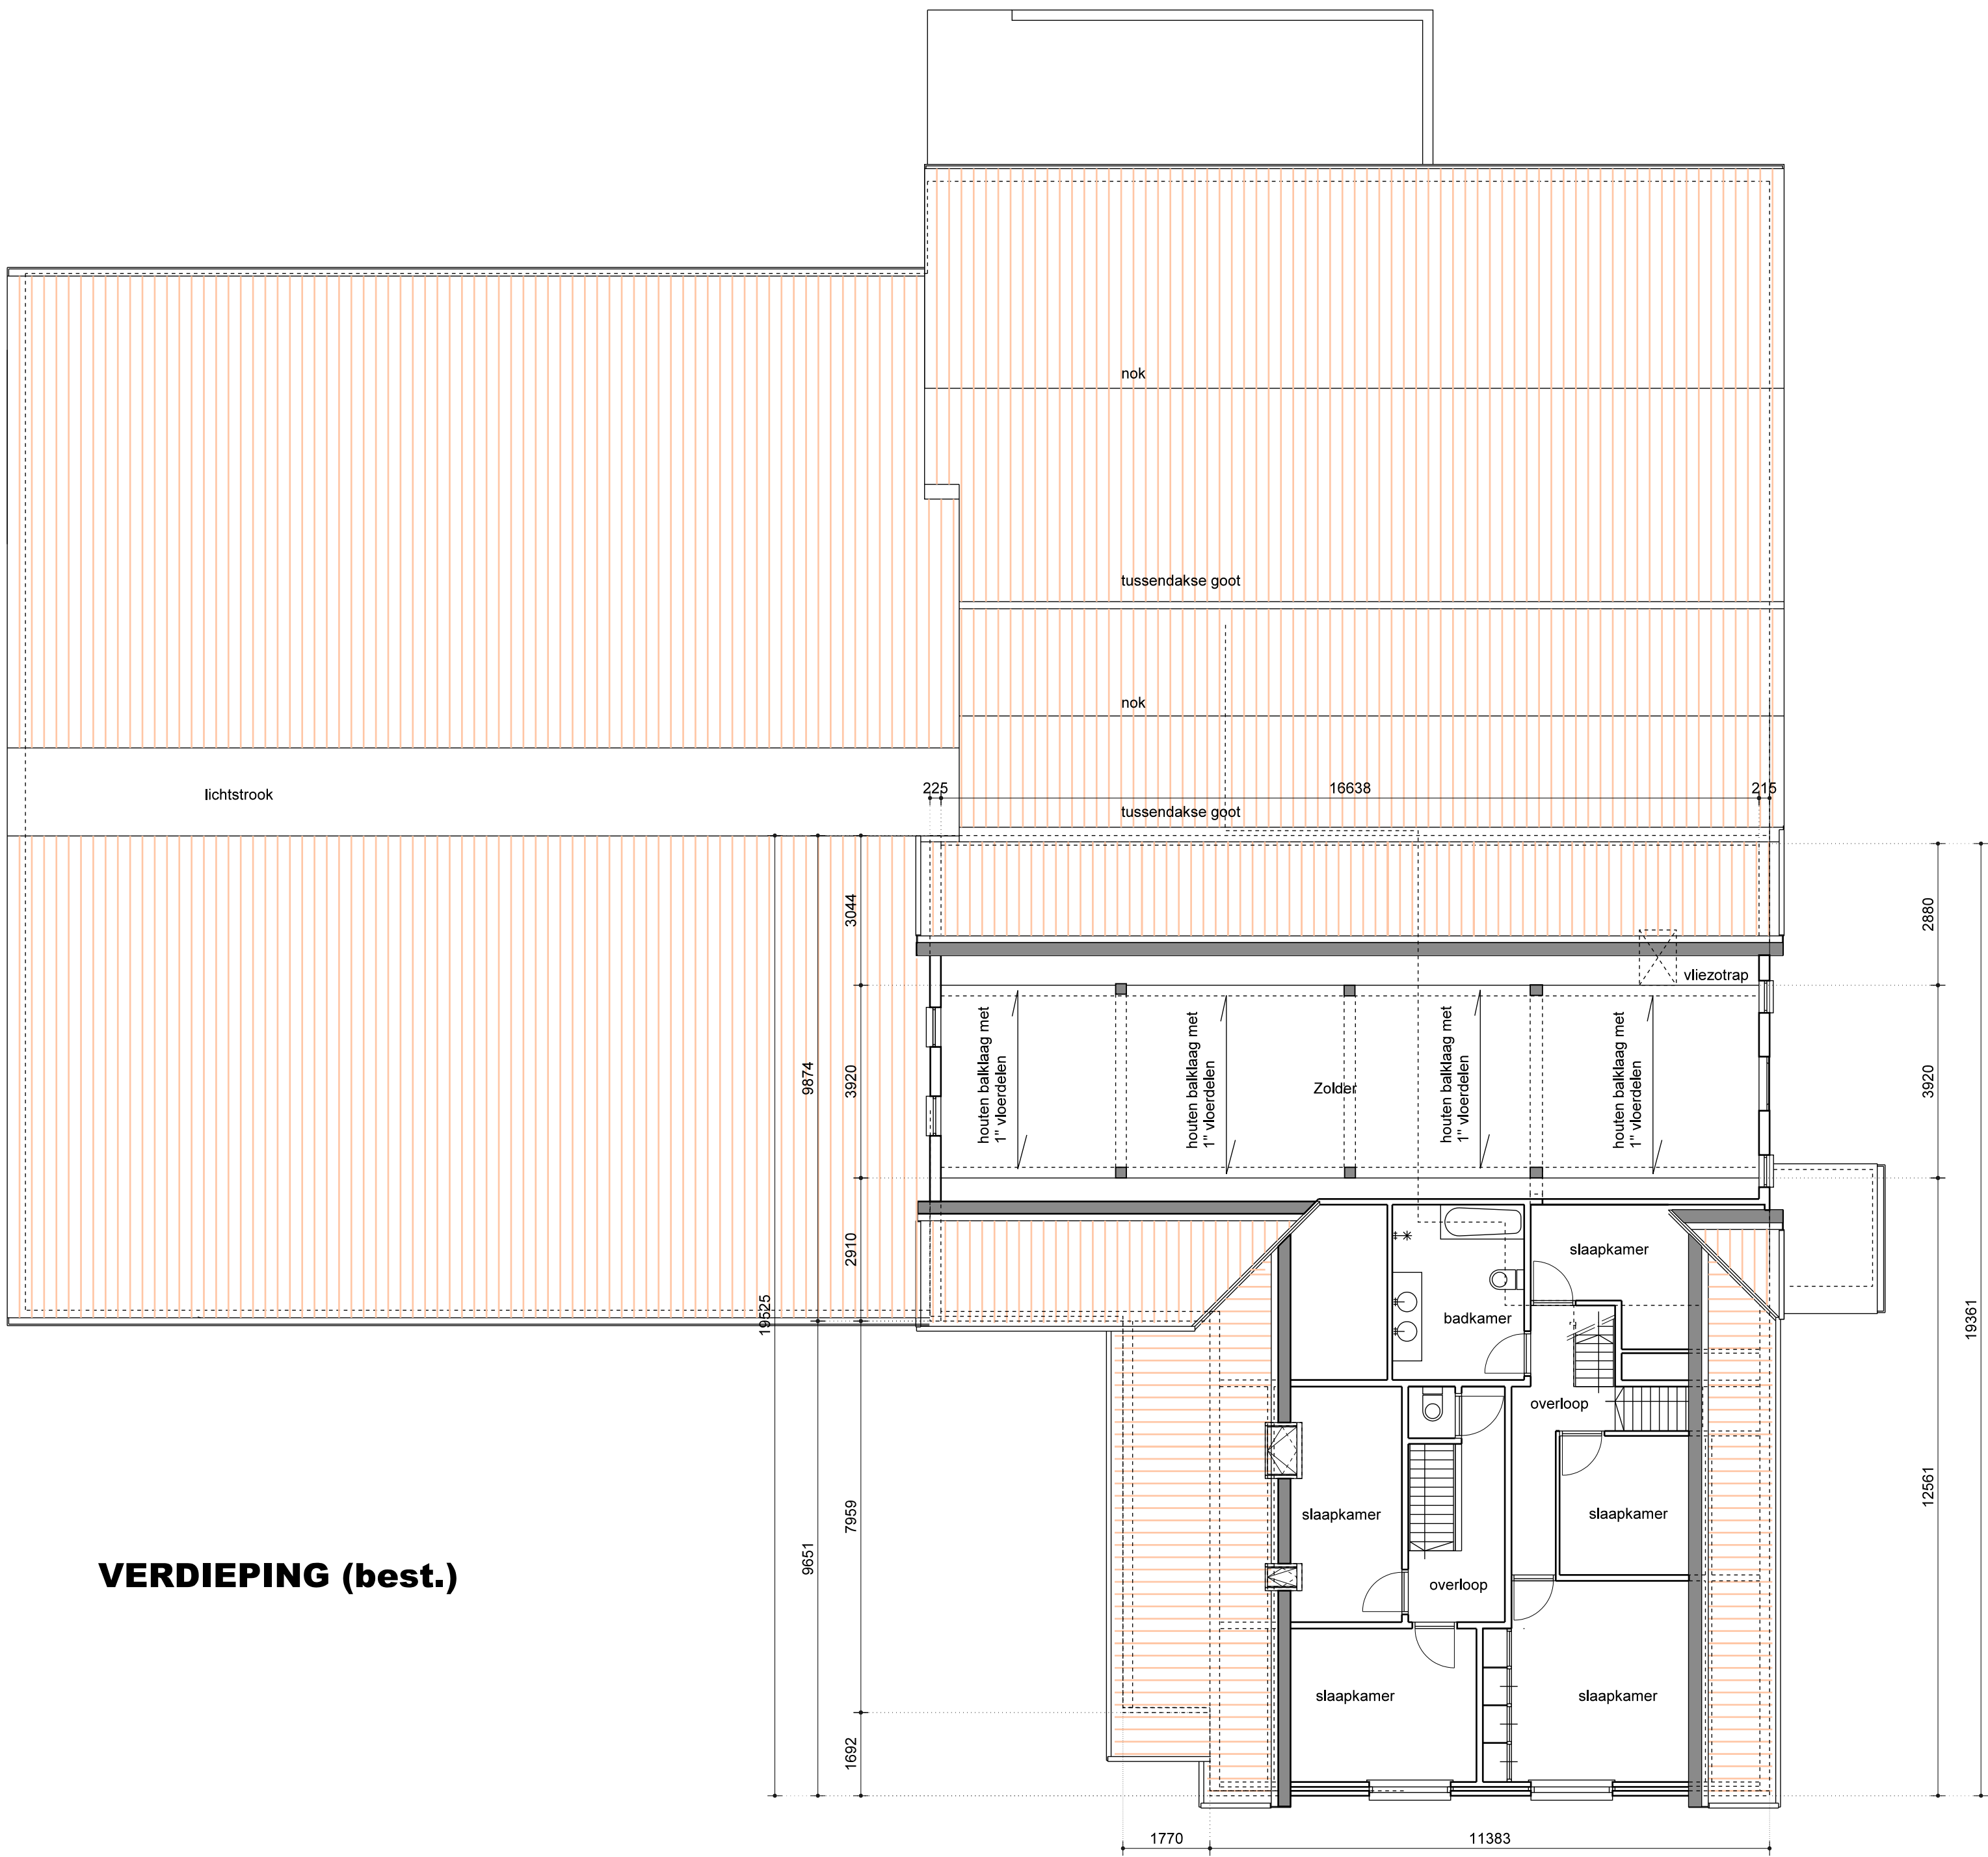

VERDIEPING (best.)

BESTAAND:

VOORGEVEL
RECHTERZIJGEVEL
PLATTEGROND
VERDIEPING

 Bouwkundig Ontwerp-, Tekening- en Adviesbureau	H. J. J. KOK		DATUM: 18-03-2018	GEWIJZIGD:	WERKNUMMER:
	MEDDOSEWEG 1		GET: H. J. J. K.	A	Woning
	7142 HA GROENLO		SCHAAL: 1 : 100	B	BLADNUMMER:
	TELEFOON 0544-463551		AFM: LO	C	W-001
	FAX 0544-466790		ONDERDEEL:	FILE:	
n.j.j. kok@janet.nl		BESTAANDE TOESTAND		Plattekening	
TEKEN- EN ADVIESBUREAU					
OPDRACHTGEVER: M. H. J. IDINK / M. A. KOK MEDDOSEWEG 37A 7142 HA GROENLO					
OMSCHRIJVING: PLAN VOOR HET VERBOUWEN VAN EEN WONING AAN DE MEDDOSEWEG 37A TE GROENLO					