


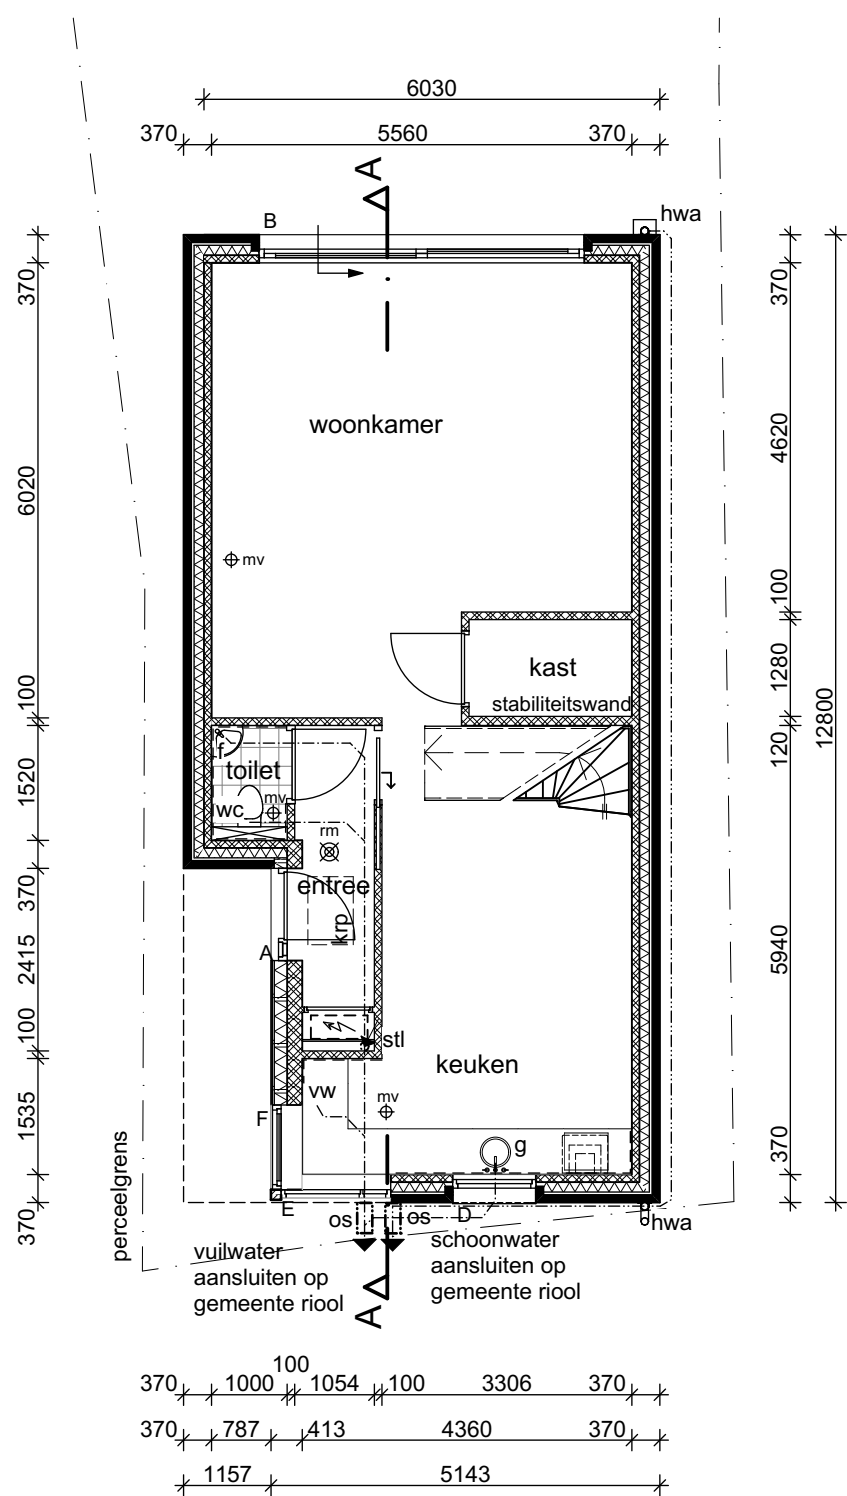


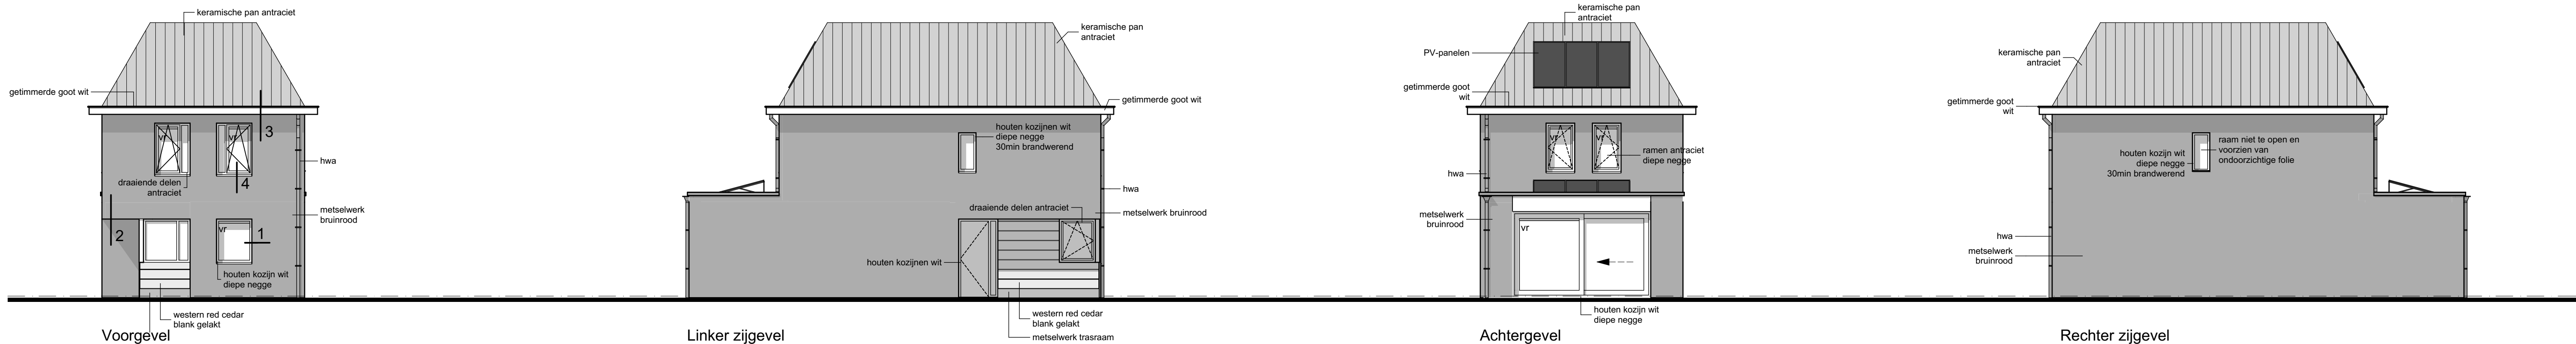


Begane grond

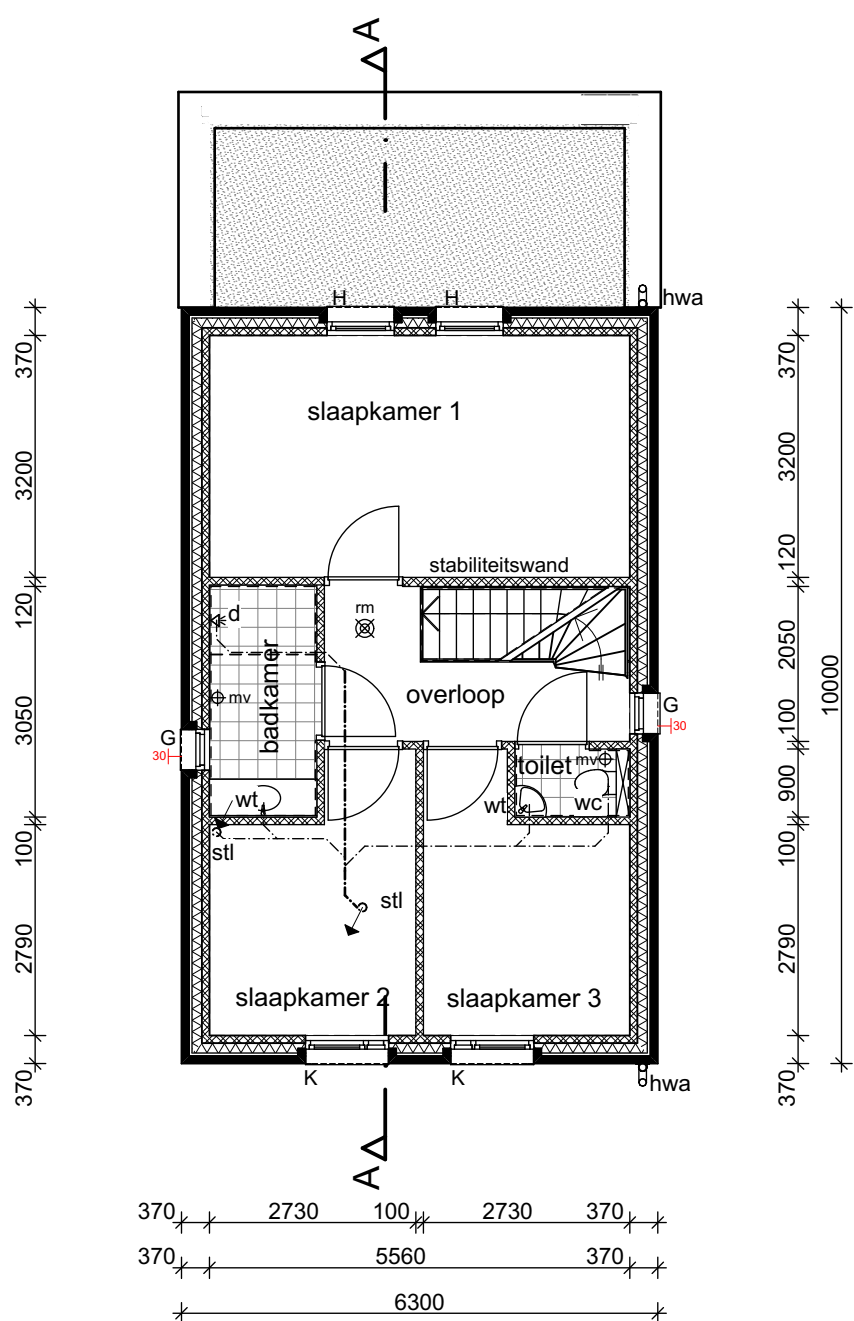


1e Verdieping

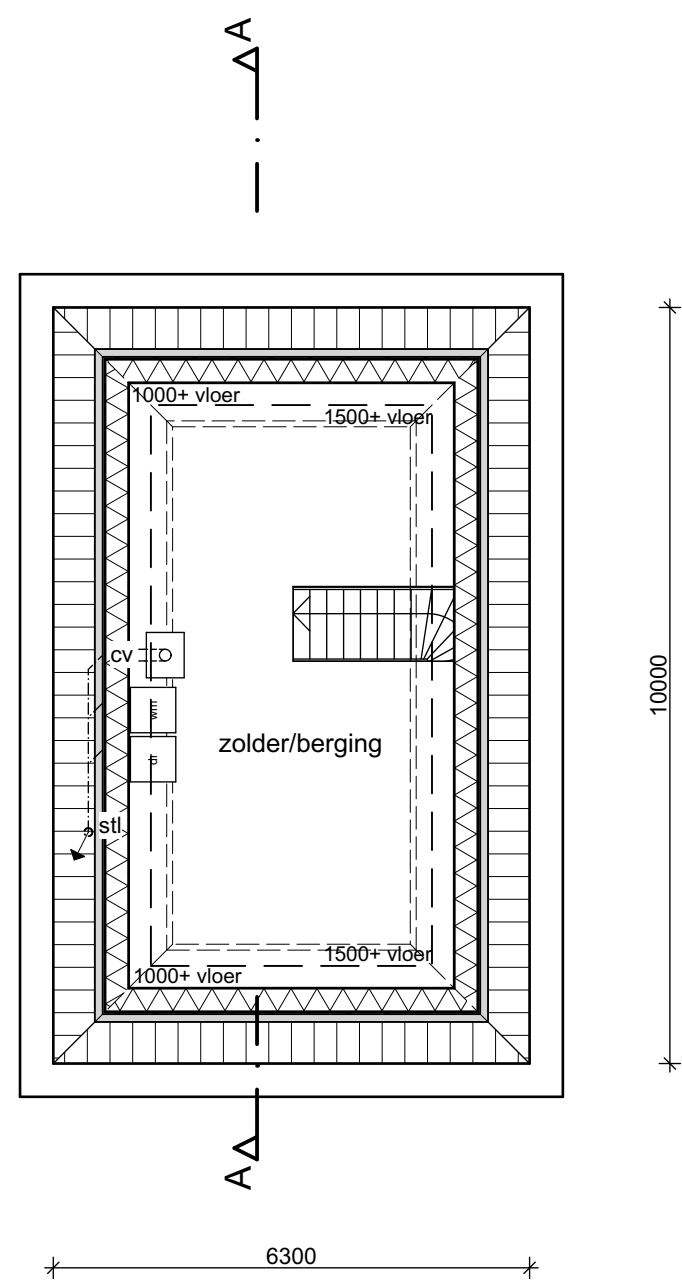

Zolder

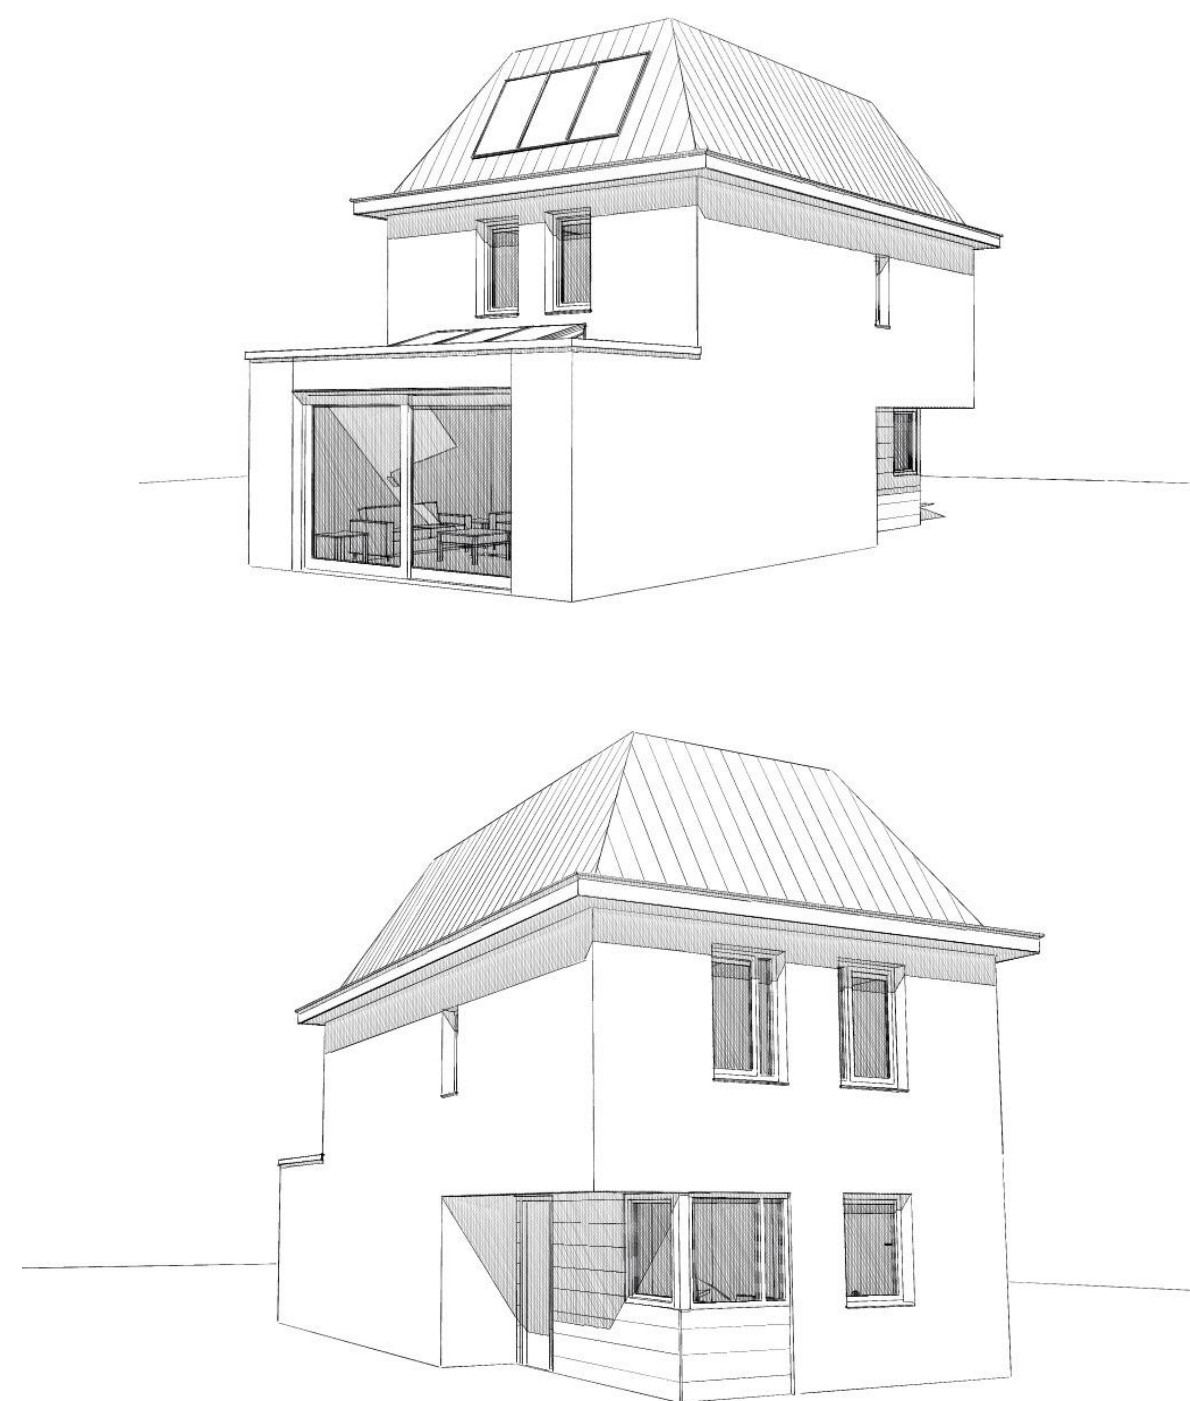

Constructies volgens opgave constructeur  
Installaties volgens opgave installateur/adviseur  
U- en Rc-waarden volgens EP-berekening

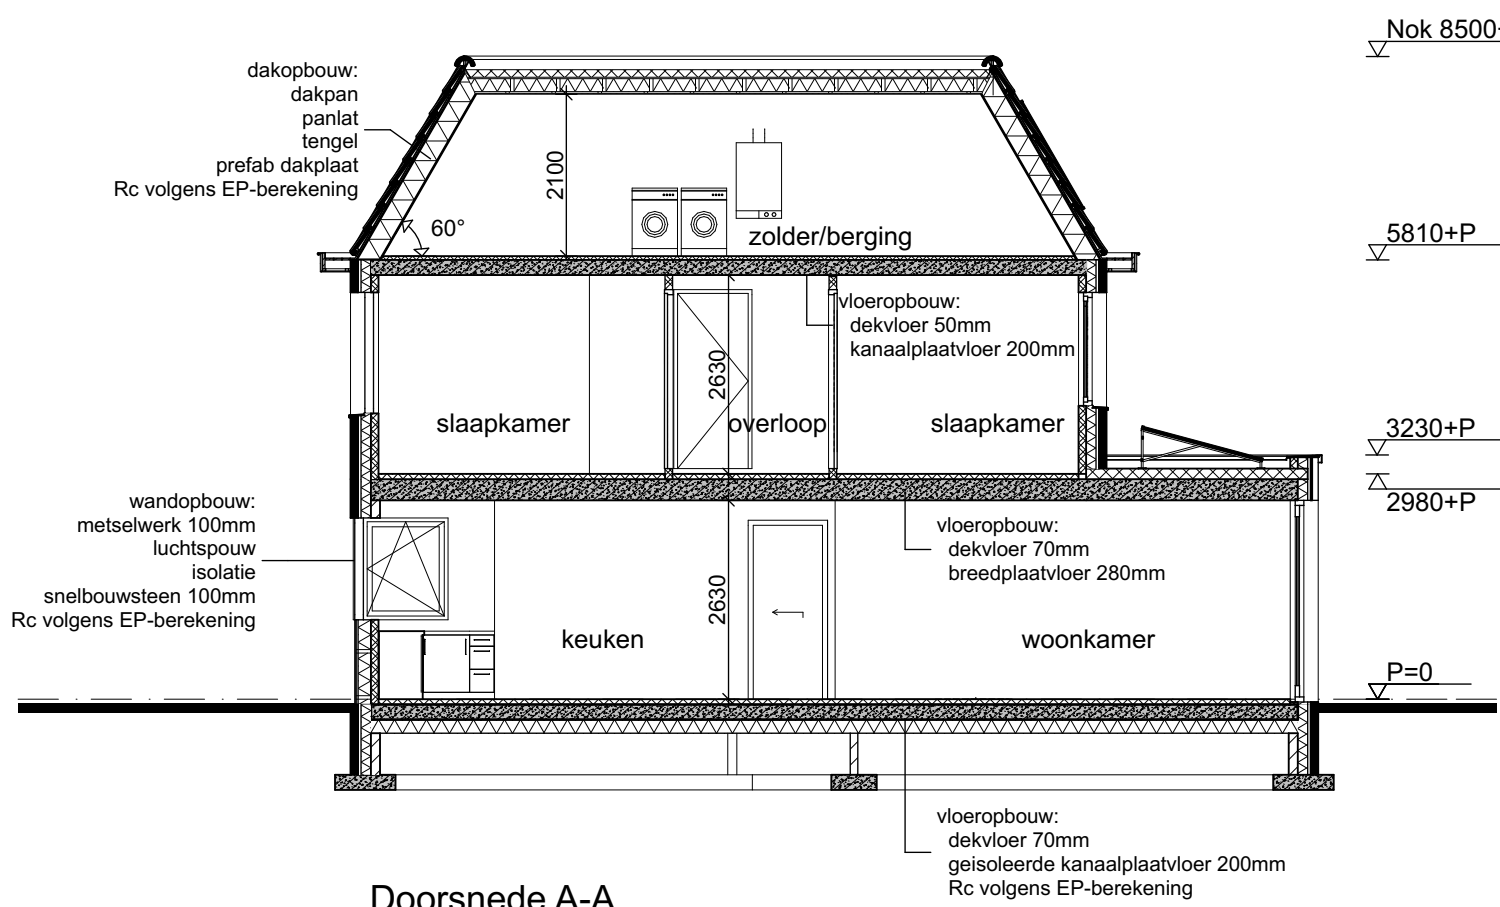

Doorsnede A-A

| Renvooi materialen |                                         |
|--------------------|-----------------------------------------|
|                    | spouwmuur                               |
|                    | gevelmetselwerk                         |
|                    | isolatie                                |
|                    | snelbouwsteen                           |
|                    | wand met tegelwerk                      |
|                    | HSB-wand:                               |
|                    | - gevelbekleding: rabbatdelen WRC 18 mm |
|                    | - stijlen 46 x 170 mm, isolatie 170 mm  |
|                    | - binnenblad snelbouwsteen              |
|                    | vloertegelwerk                          |
|                    | rabatdelen WRC 18 mm                    |
|                    | meterkast                               |

| Ruimtestaat |                 |                  |
|-------------|-----------------|------------------|
| ruimtenr.   | ruimte benaming | oppervlakte (m²) |
| 0.01        | entree          | 4.02             |
| 0.02        | toilet          | 1.50             |
| 0.03        | keuken          | 21.17            |
| 0.04        | woonkamer       | 29.99            |
| 0.06        | kast            | 2.77             |
| 1.01        | overloop        | 5.49             |
| 1.02        | slaapkamer 1    | 12.86            |
| 1.03        | slaapkamer 2    | 8.72             |
| 1.04        | slaapkamer 3    | 8.62             |
| 1.05        | badkamer        | 4.27             |
| 1.06        | toilet          | 1.35             |
| 2.01        | zolder/berging  | 26.01            |

| Renvooi afkortingen                                          |                                              |
|--------------------------------------------------------------|----------------------------------------------|
| cv                                                           | afvoer condenswater CV-ketel                 |
| d                                                            | douche                                       |
| dr                                                           | droger                                       |
| f                                                            | fontein                                      |
| g                                                            | gootsteen                                    |
| hwa                                                          | hemelwaterafvoer                             |
| krl                                                          | kruipluik (geïsoleerd)                       |
| ontl                                                         | ontluchting riolering                        |
| os                                                           | ontstoppingsstuk                             |
| stl                                                          | standleiding                                 |
| vw                                                           | vaatwasser                                   |
| wc                                                           | watercloset                                  |
| wm                                                           | wasmachine                                   |
| wt                                                           | wastafel                                     |
| vr                                                           | ventilatirooster                             |
| ø mv                                                         | mechanische ventilatie                       |
| ø m                                                          | rookmelder                                   |
| ---                                                          | vuilwater aansluiten op het gemeente riool   |
| ---                                                          | schoonwater aansluiten op het gemeente riool |
| diameter rioleringsleidingen volgens berekening installateur |                                              |



Schaal: 1 : 1000  
Gemeente: Groenlo  
Sectie: C  
Nr: 3035 en 3032 (aet.)



projectnummer 301  
G.1016.00

project Nieuwbouw woning Nieuwstad  
Groenlo

opdrachtgever Tom en Aneek van Leeuwen

omschrijving Plattegronden, gevels en doorsnede

fase Bouwvoorbereiding

datum 05-07-16 schaal 1 : 100  
gewijzigd 22-08-16 getekend PS  
versie E gezien

ENSCHEDE GROENLO  
Emmasstraat 135 Deken Hooijmansingel 4  
7513 BB Enschede 7141 EC Groenlo  
T +31 (0)53 430 38 35 T +31 (0)544 46 12 01  
E enschede@dewdh.nl E groenlo@dewdh.nl  
dewittevanderheijden.nl