


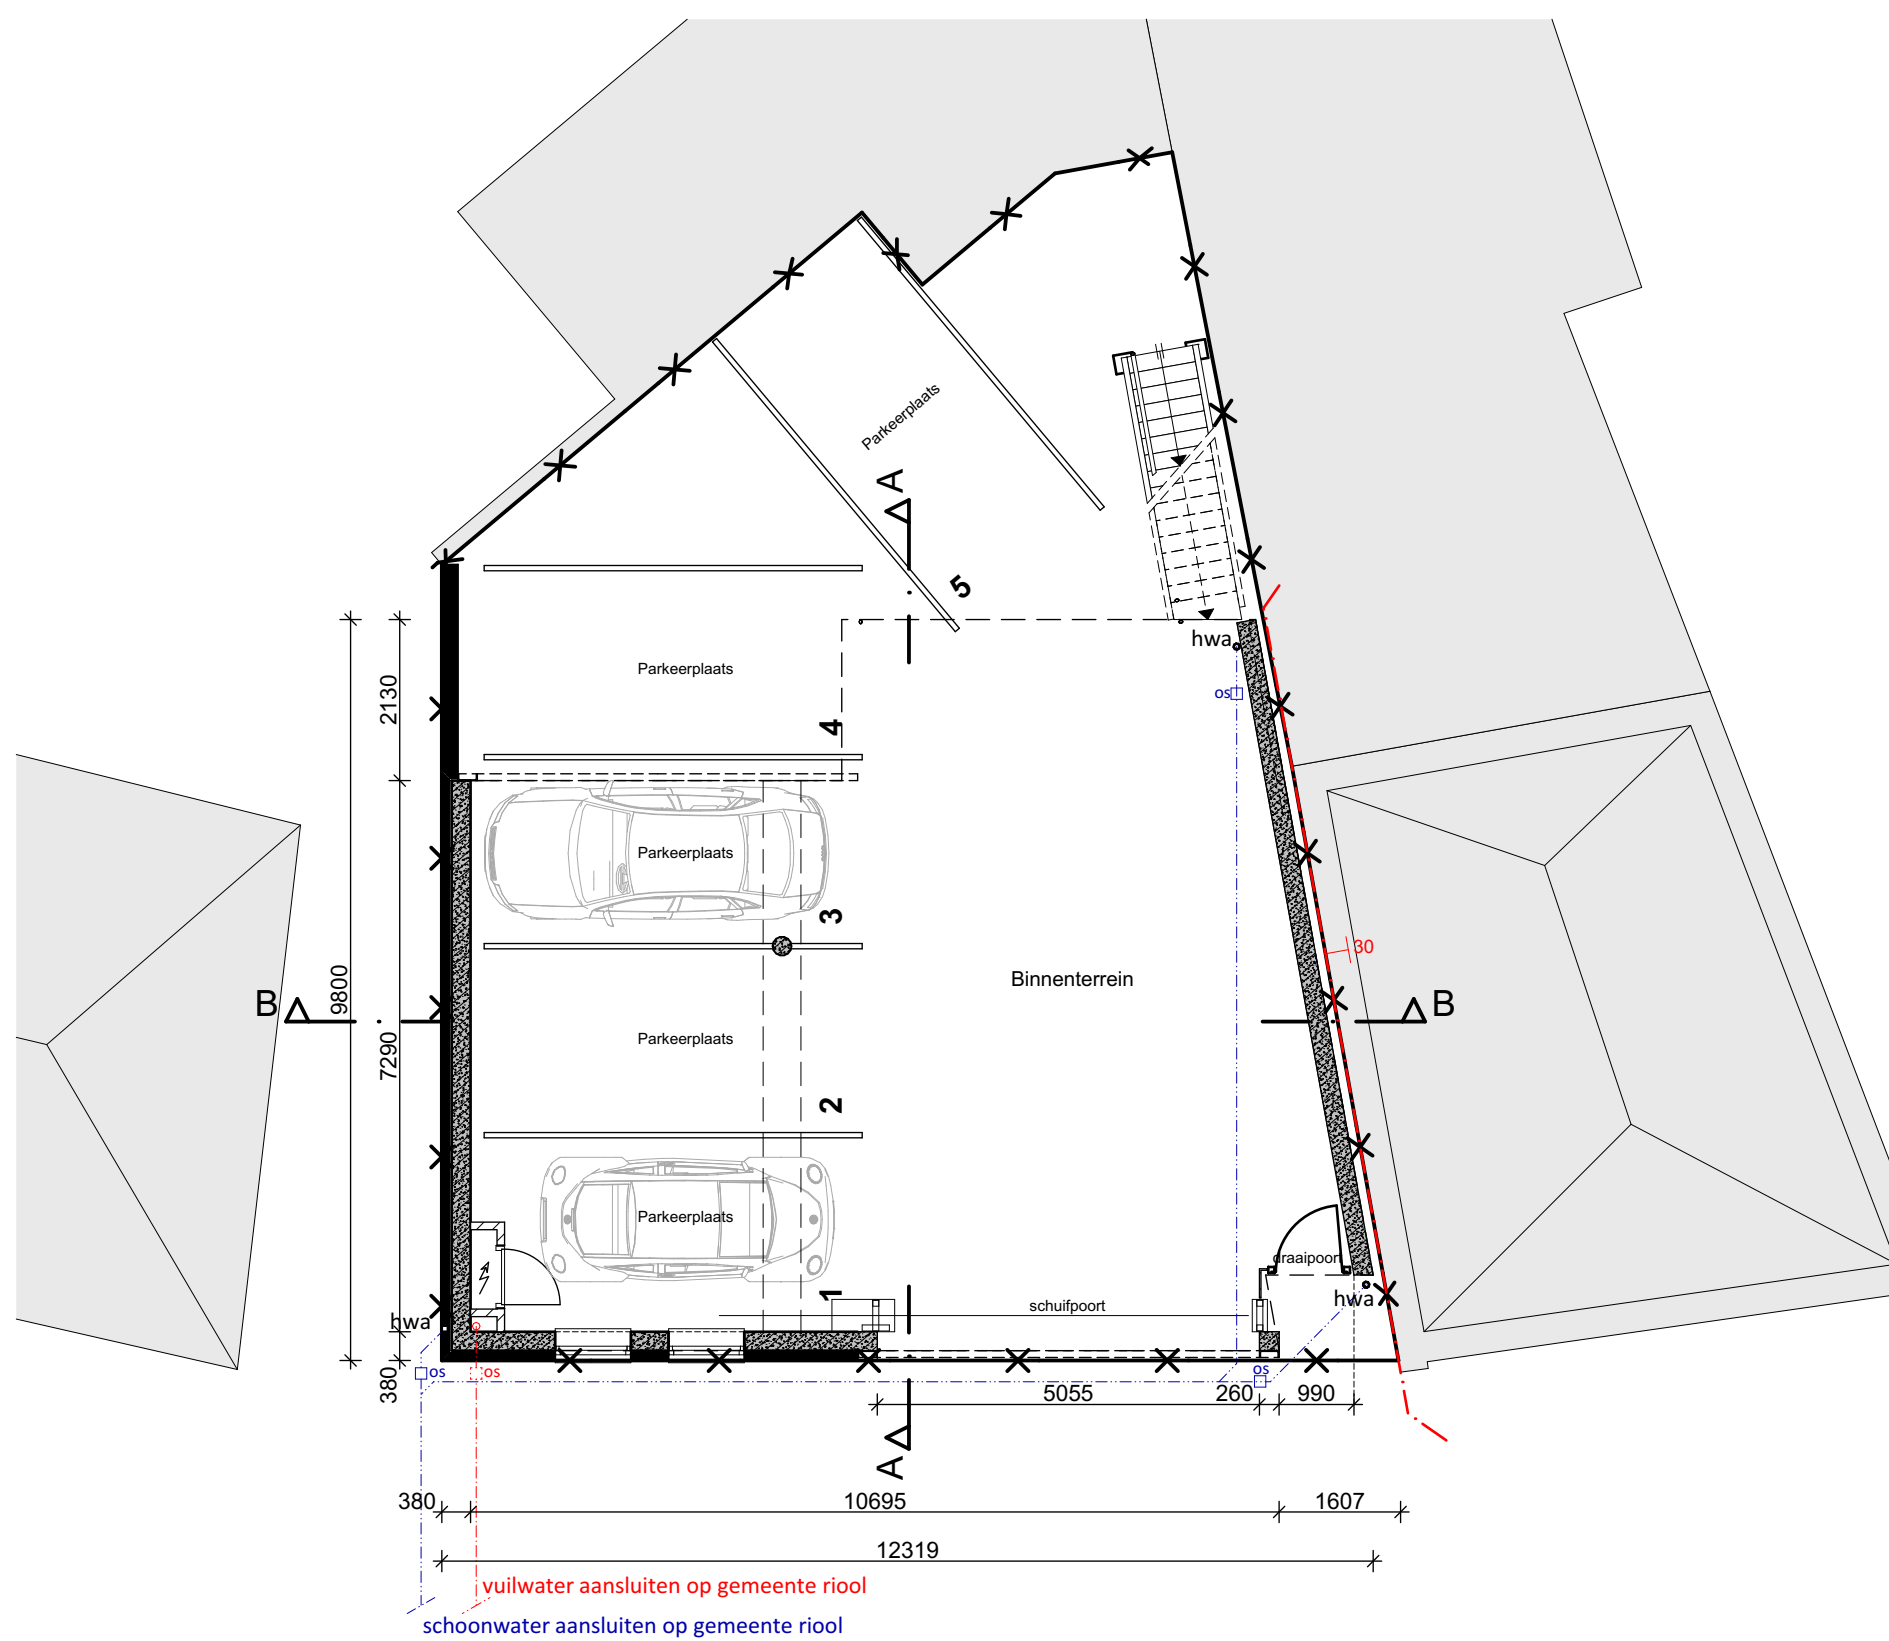


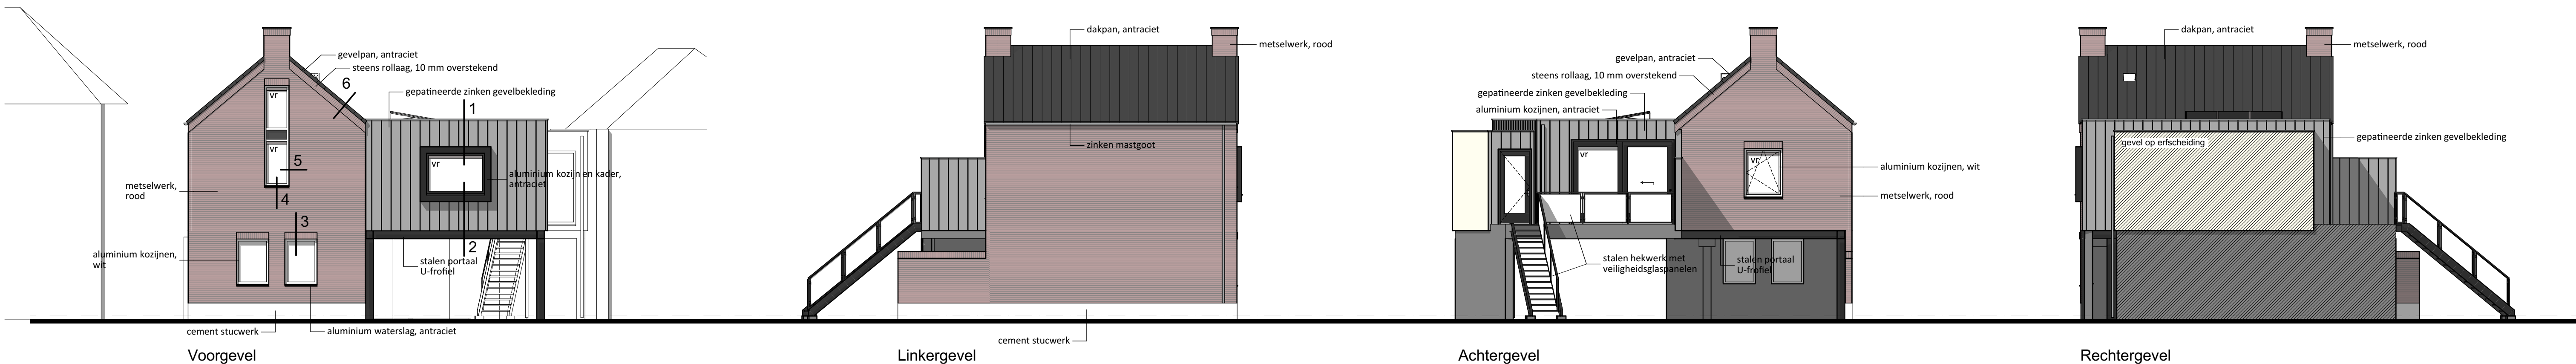

Begane grond

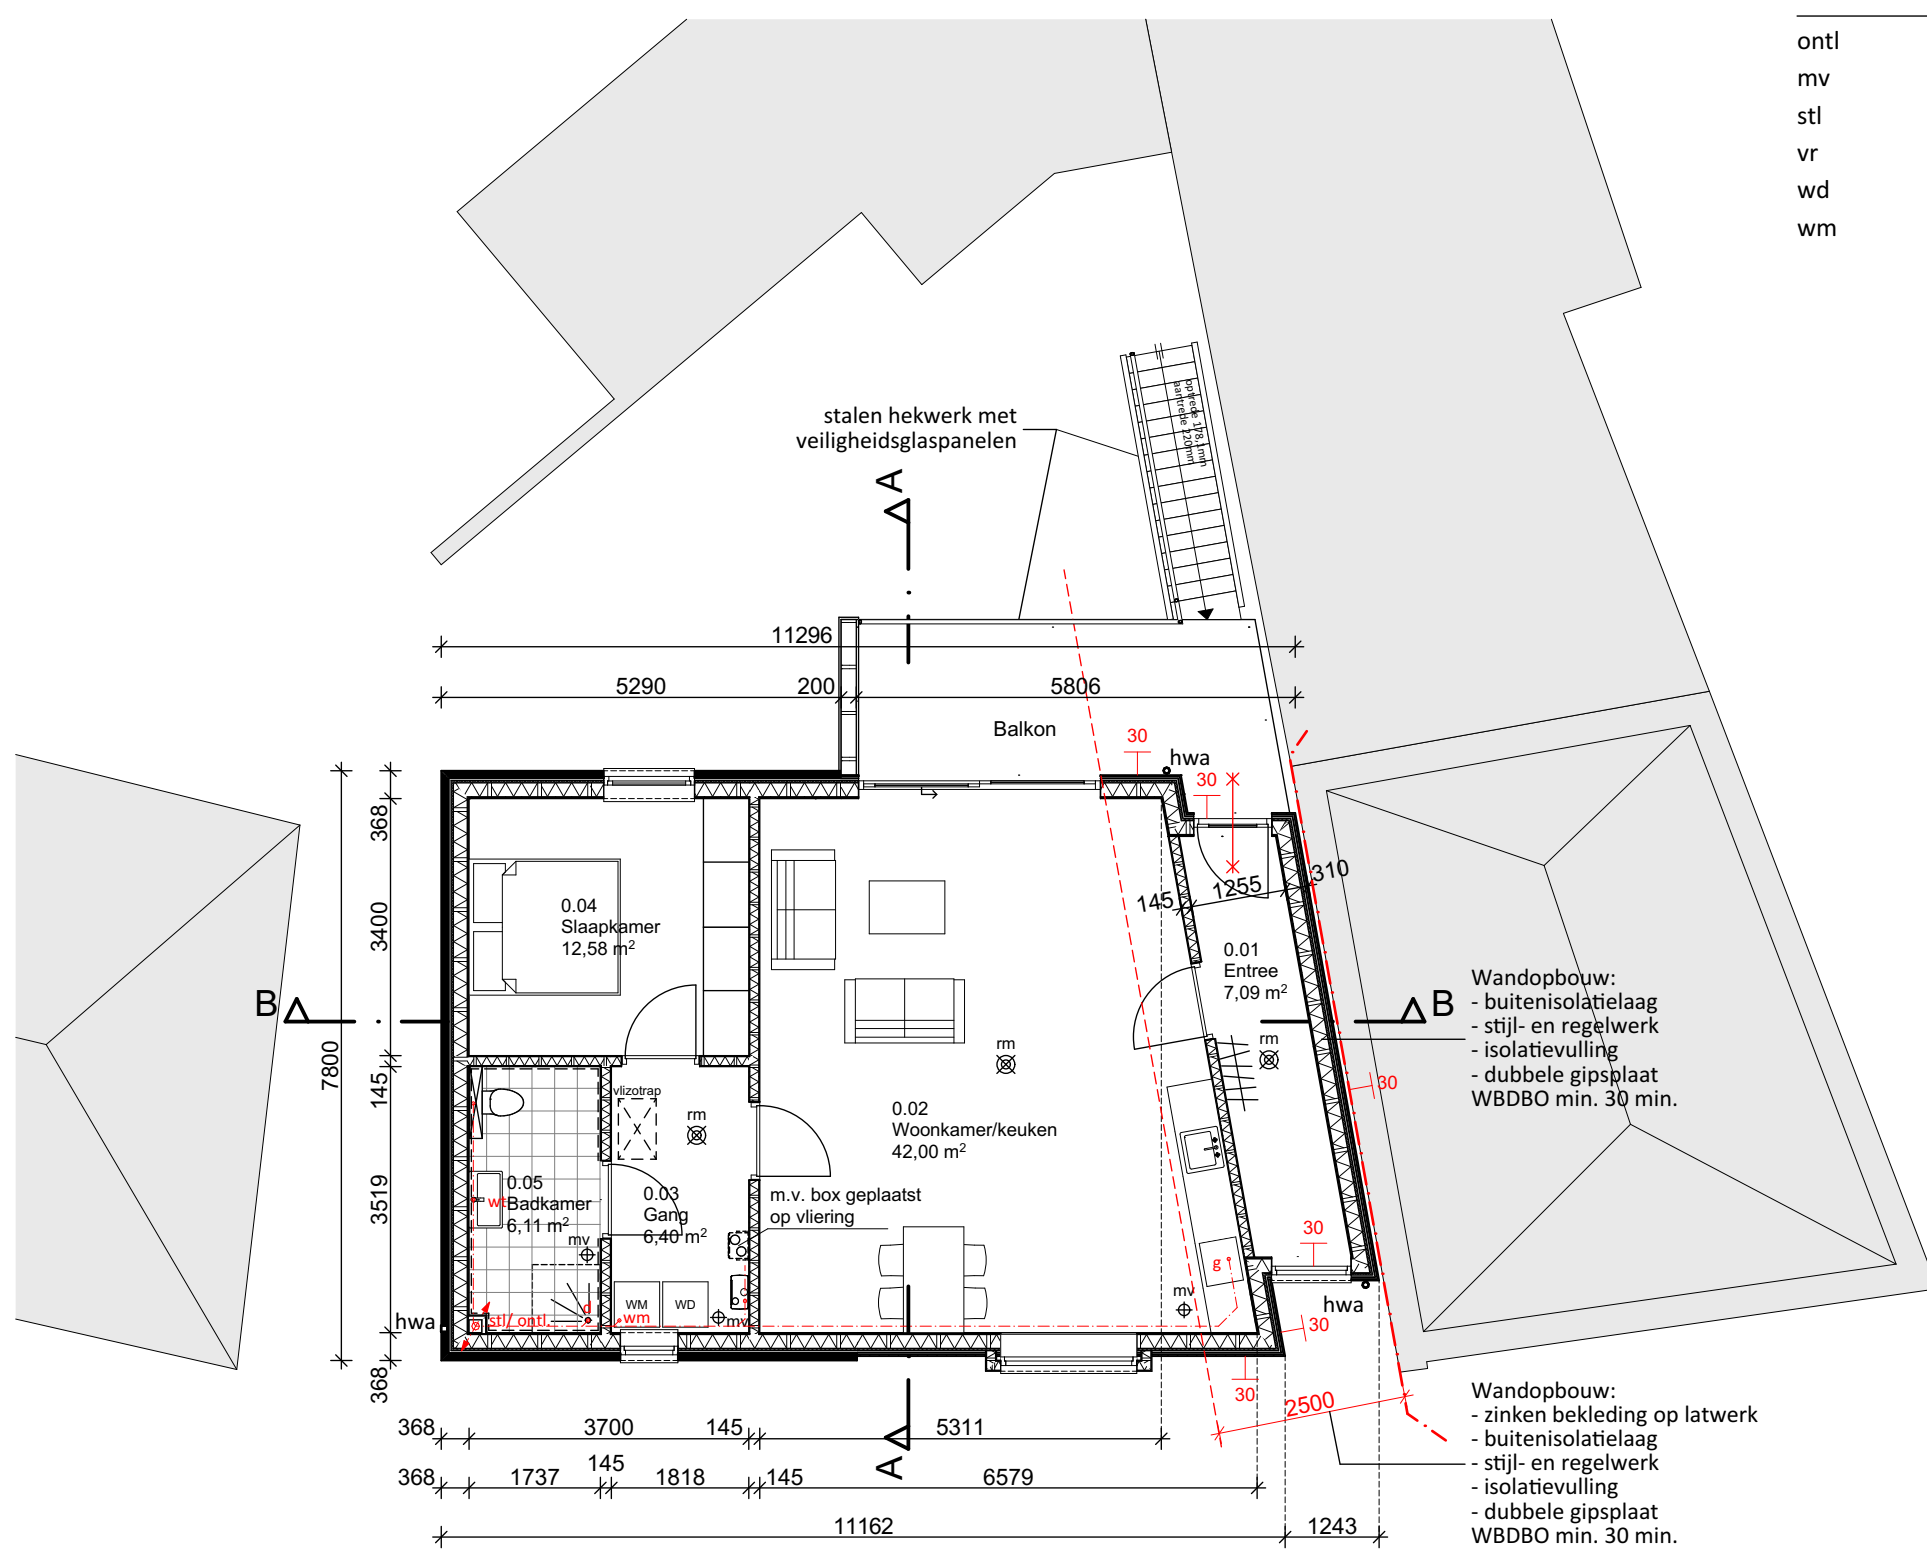


1e verdieping

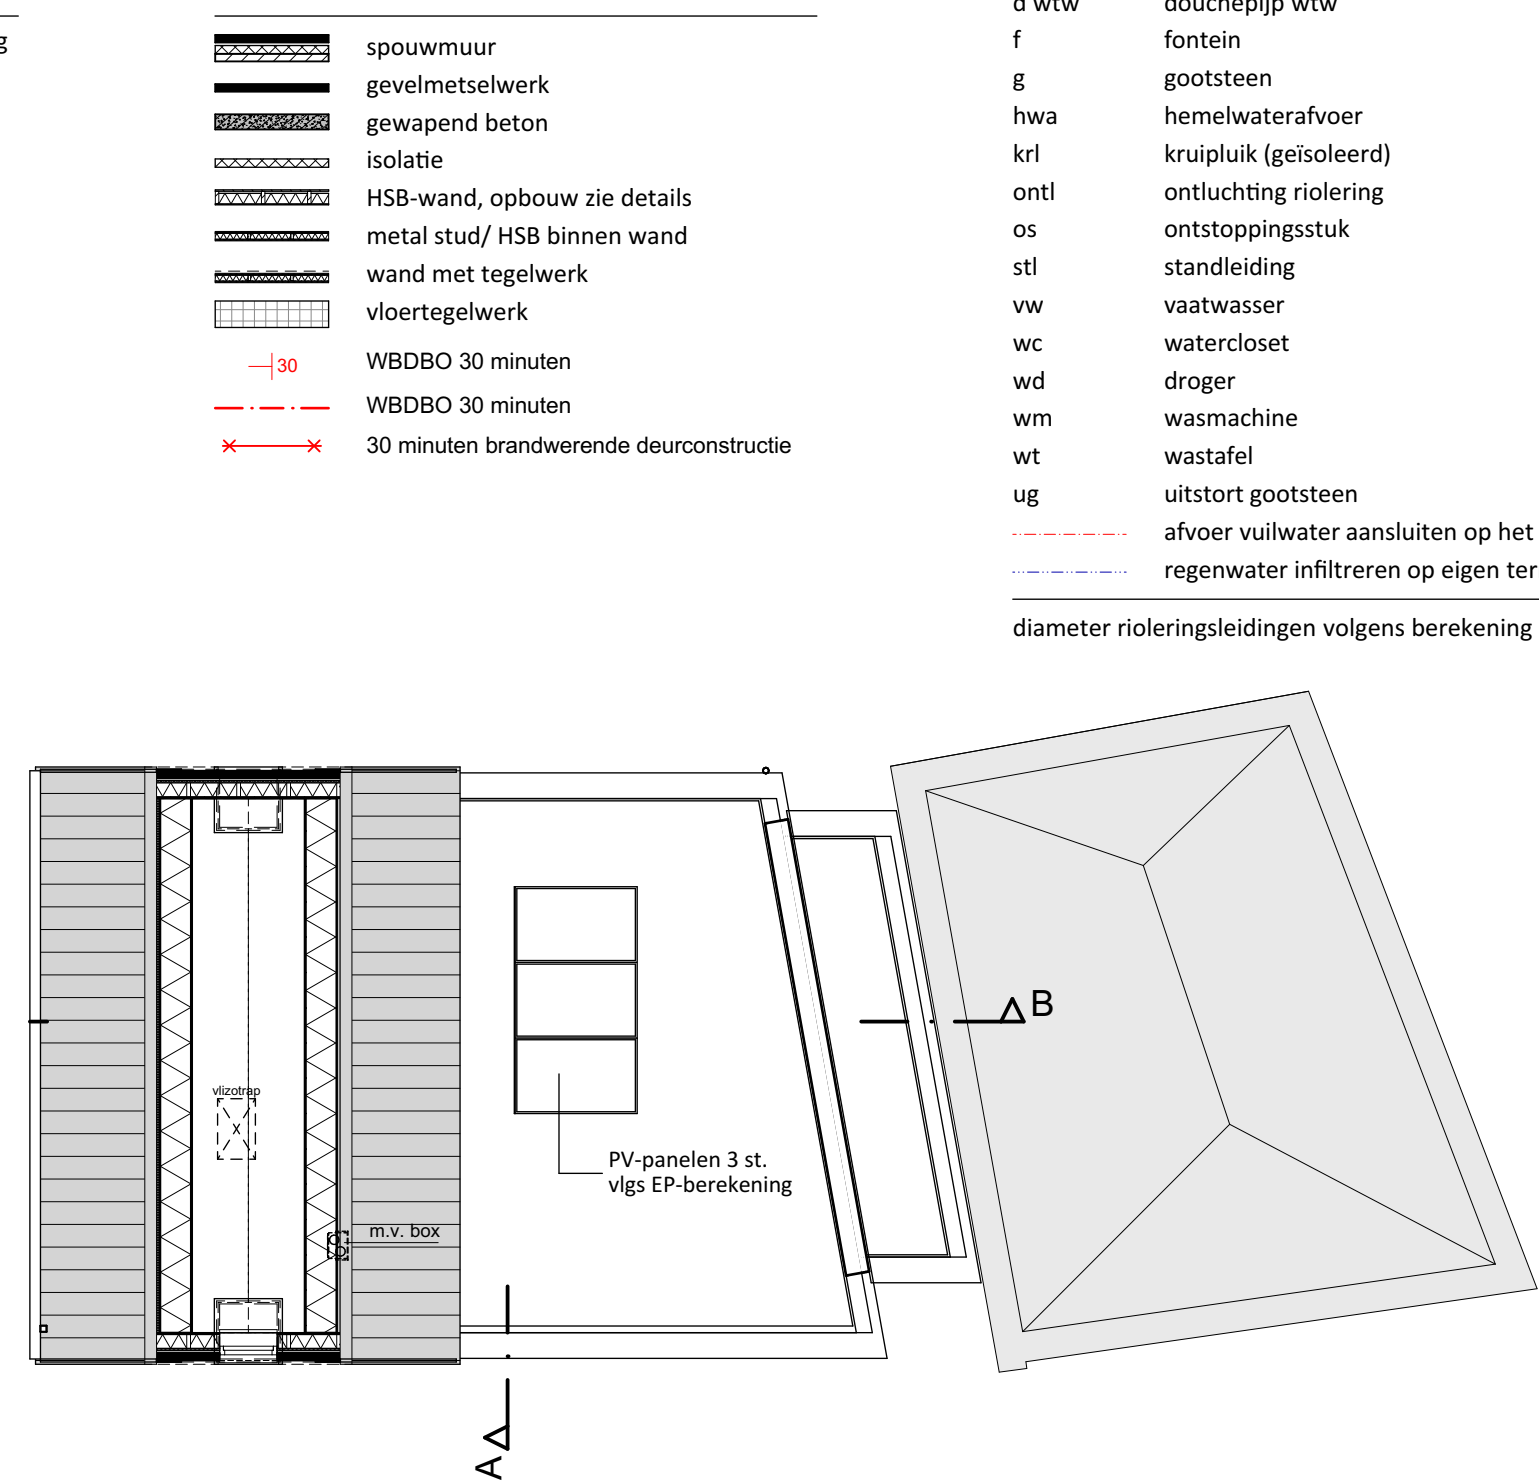


2e verdieping



Constructies volgens opgave constructeur
Installaties volgens opgave installateur/adviseur
U- en Rc-waarden volgens EP-berekening

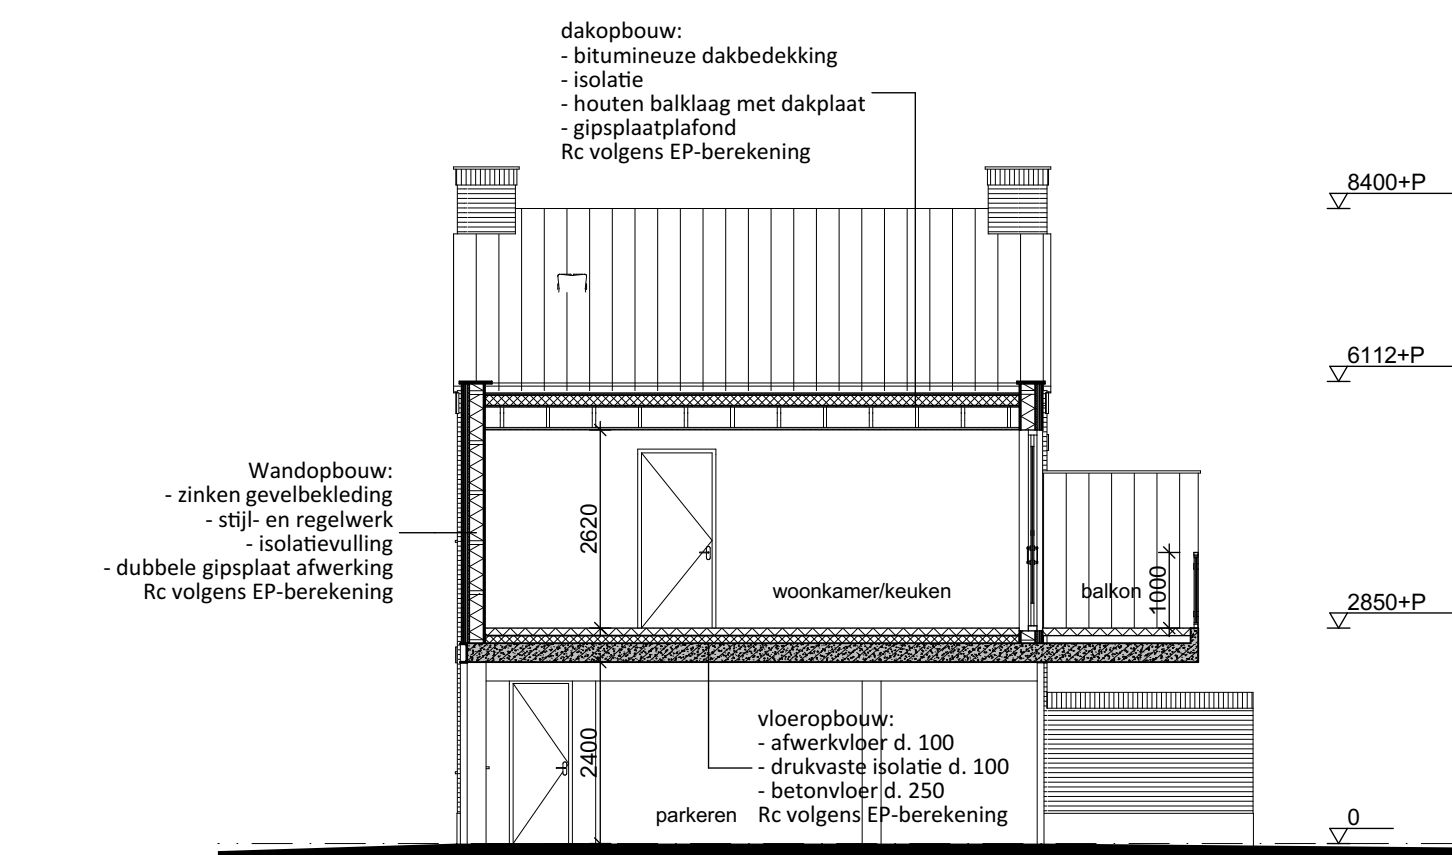

Doorsnede A-A

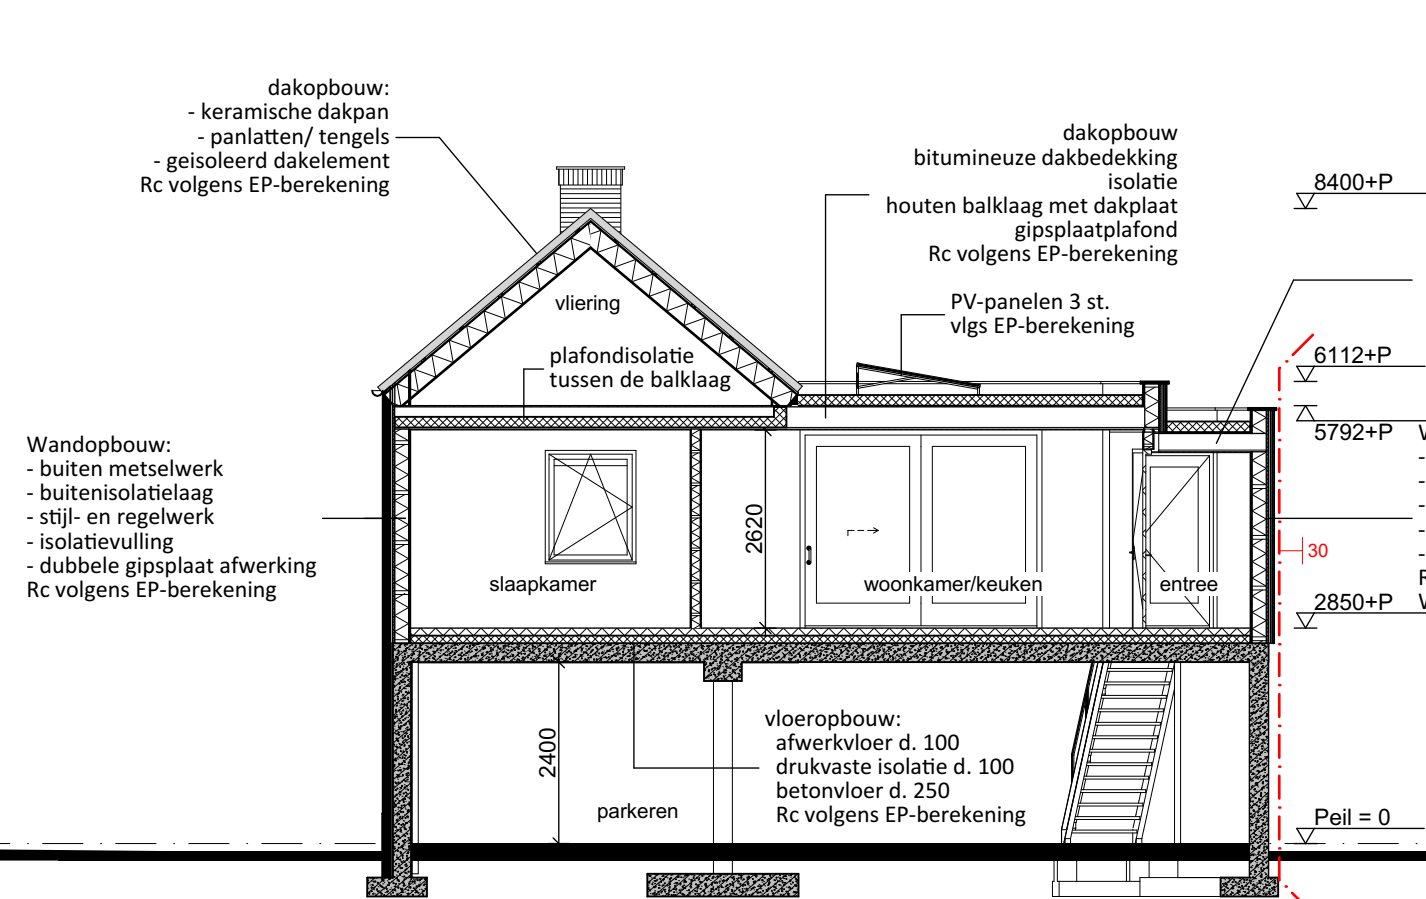

Doorsnede B-B

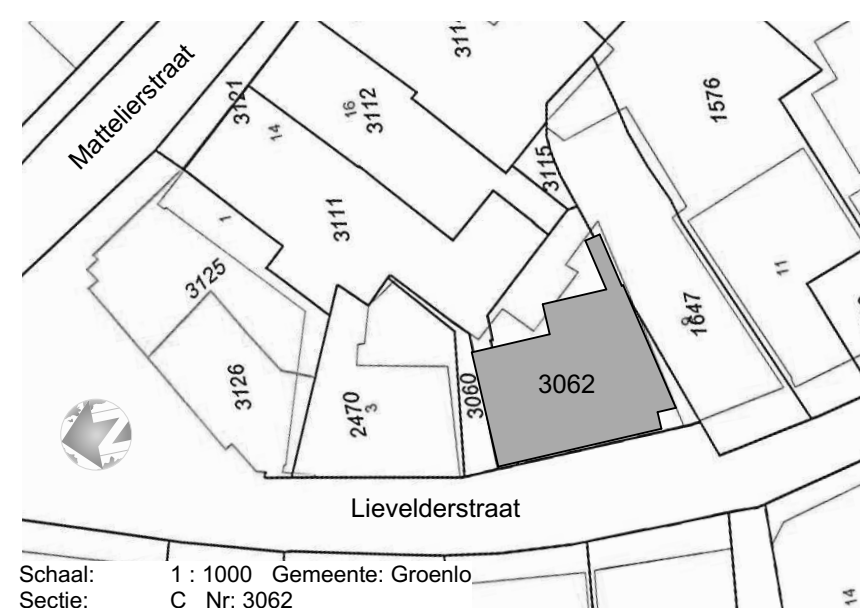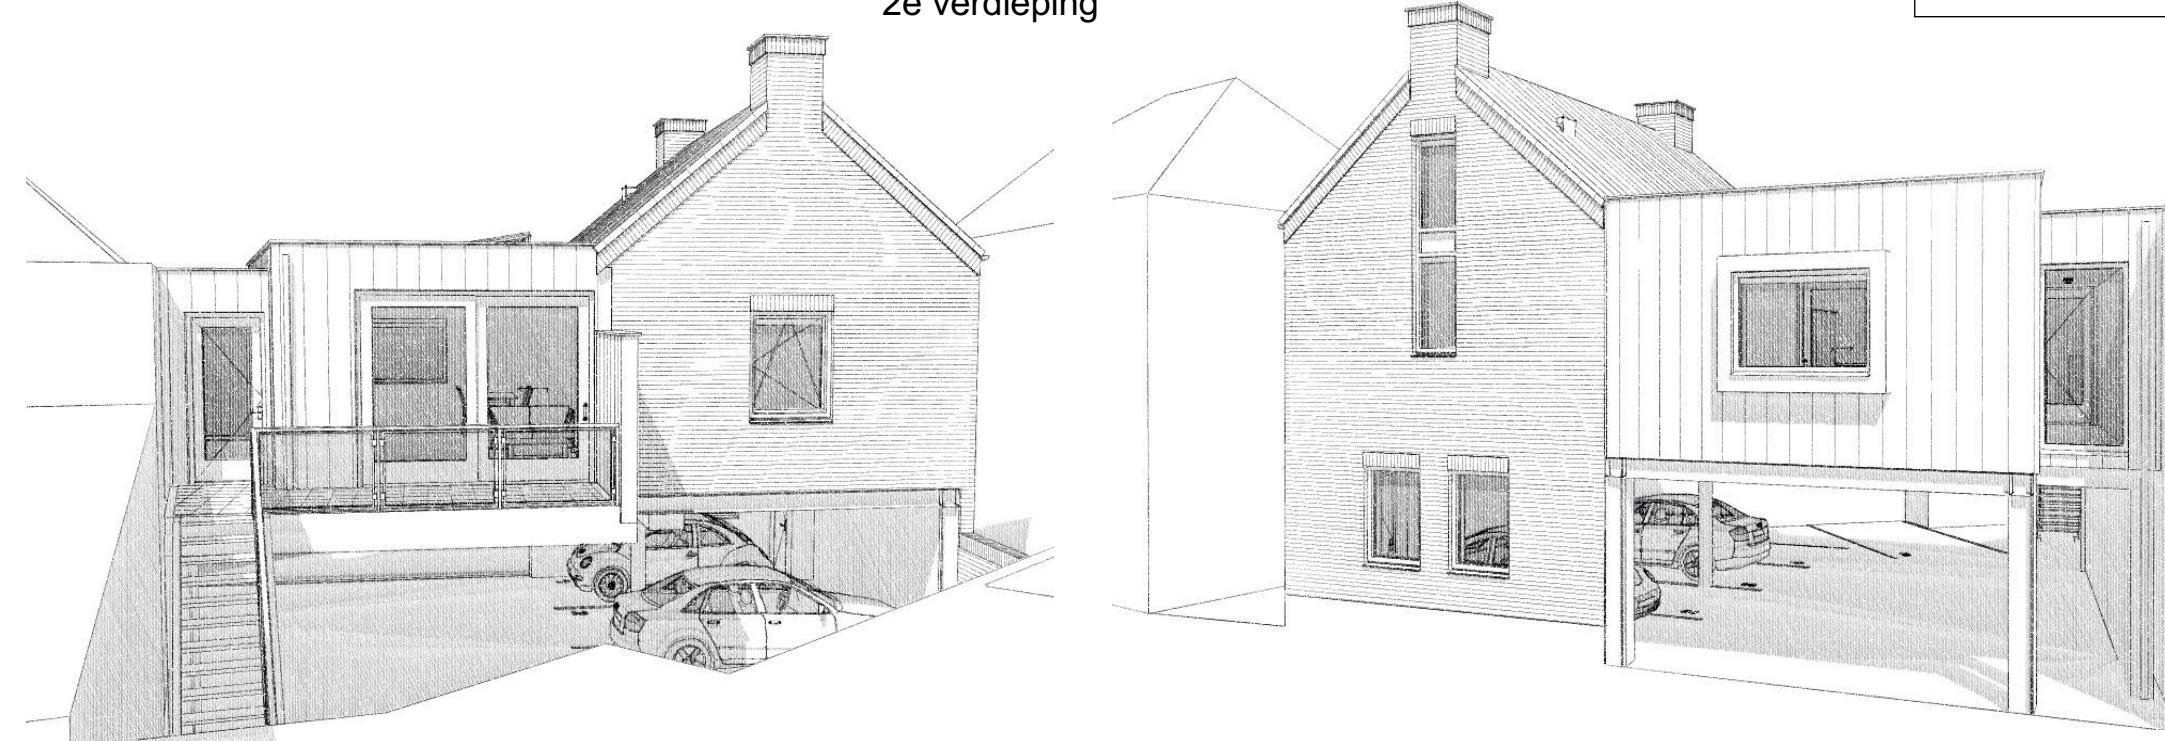

Ruimtestaat			
ruimtenr.	ruimte benaming	ben. bouwbesluit	oppervlakte (m²)
0.01	Entree	Verkeersruimte	7,09
0.02	Woonkamer/keuken	Verblijfsruimte	42,00
0.03	Gang	Verkeersruimte	6,40
0.04	Slaapkamer	Verblijfsruimte	12,58
0.05	Badkamer	Badruimte	6,11



projectnummer
G.1080.00

blad
301

project
Nieuwbouw woning Lieveleerstraat 5
te Groenlo

opdrachtgever
Beltim Bouwprojecten

omschrijving
Plattegronden, gevels en
doorsneden

fase
Bouwvoorbereiding

datum
06-06-18

schaal
1 : 100

gewijzigd
25-07-18

getekend
MW

versie
F

gezien
...

□ ENSCHEDE ■ GROENLO

Postbus 1293 Deken Hooijmansingel 4
7500 BG Enschede 7141 EC Groenlo

T +31 (0)53 430 38 35 T +31 (0)544 46 12 01

E enschede@dewdh.nl E groenlo@dewdh.nl

dewittevanderheijden.nl