


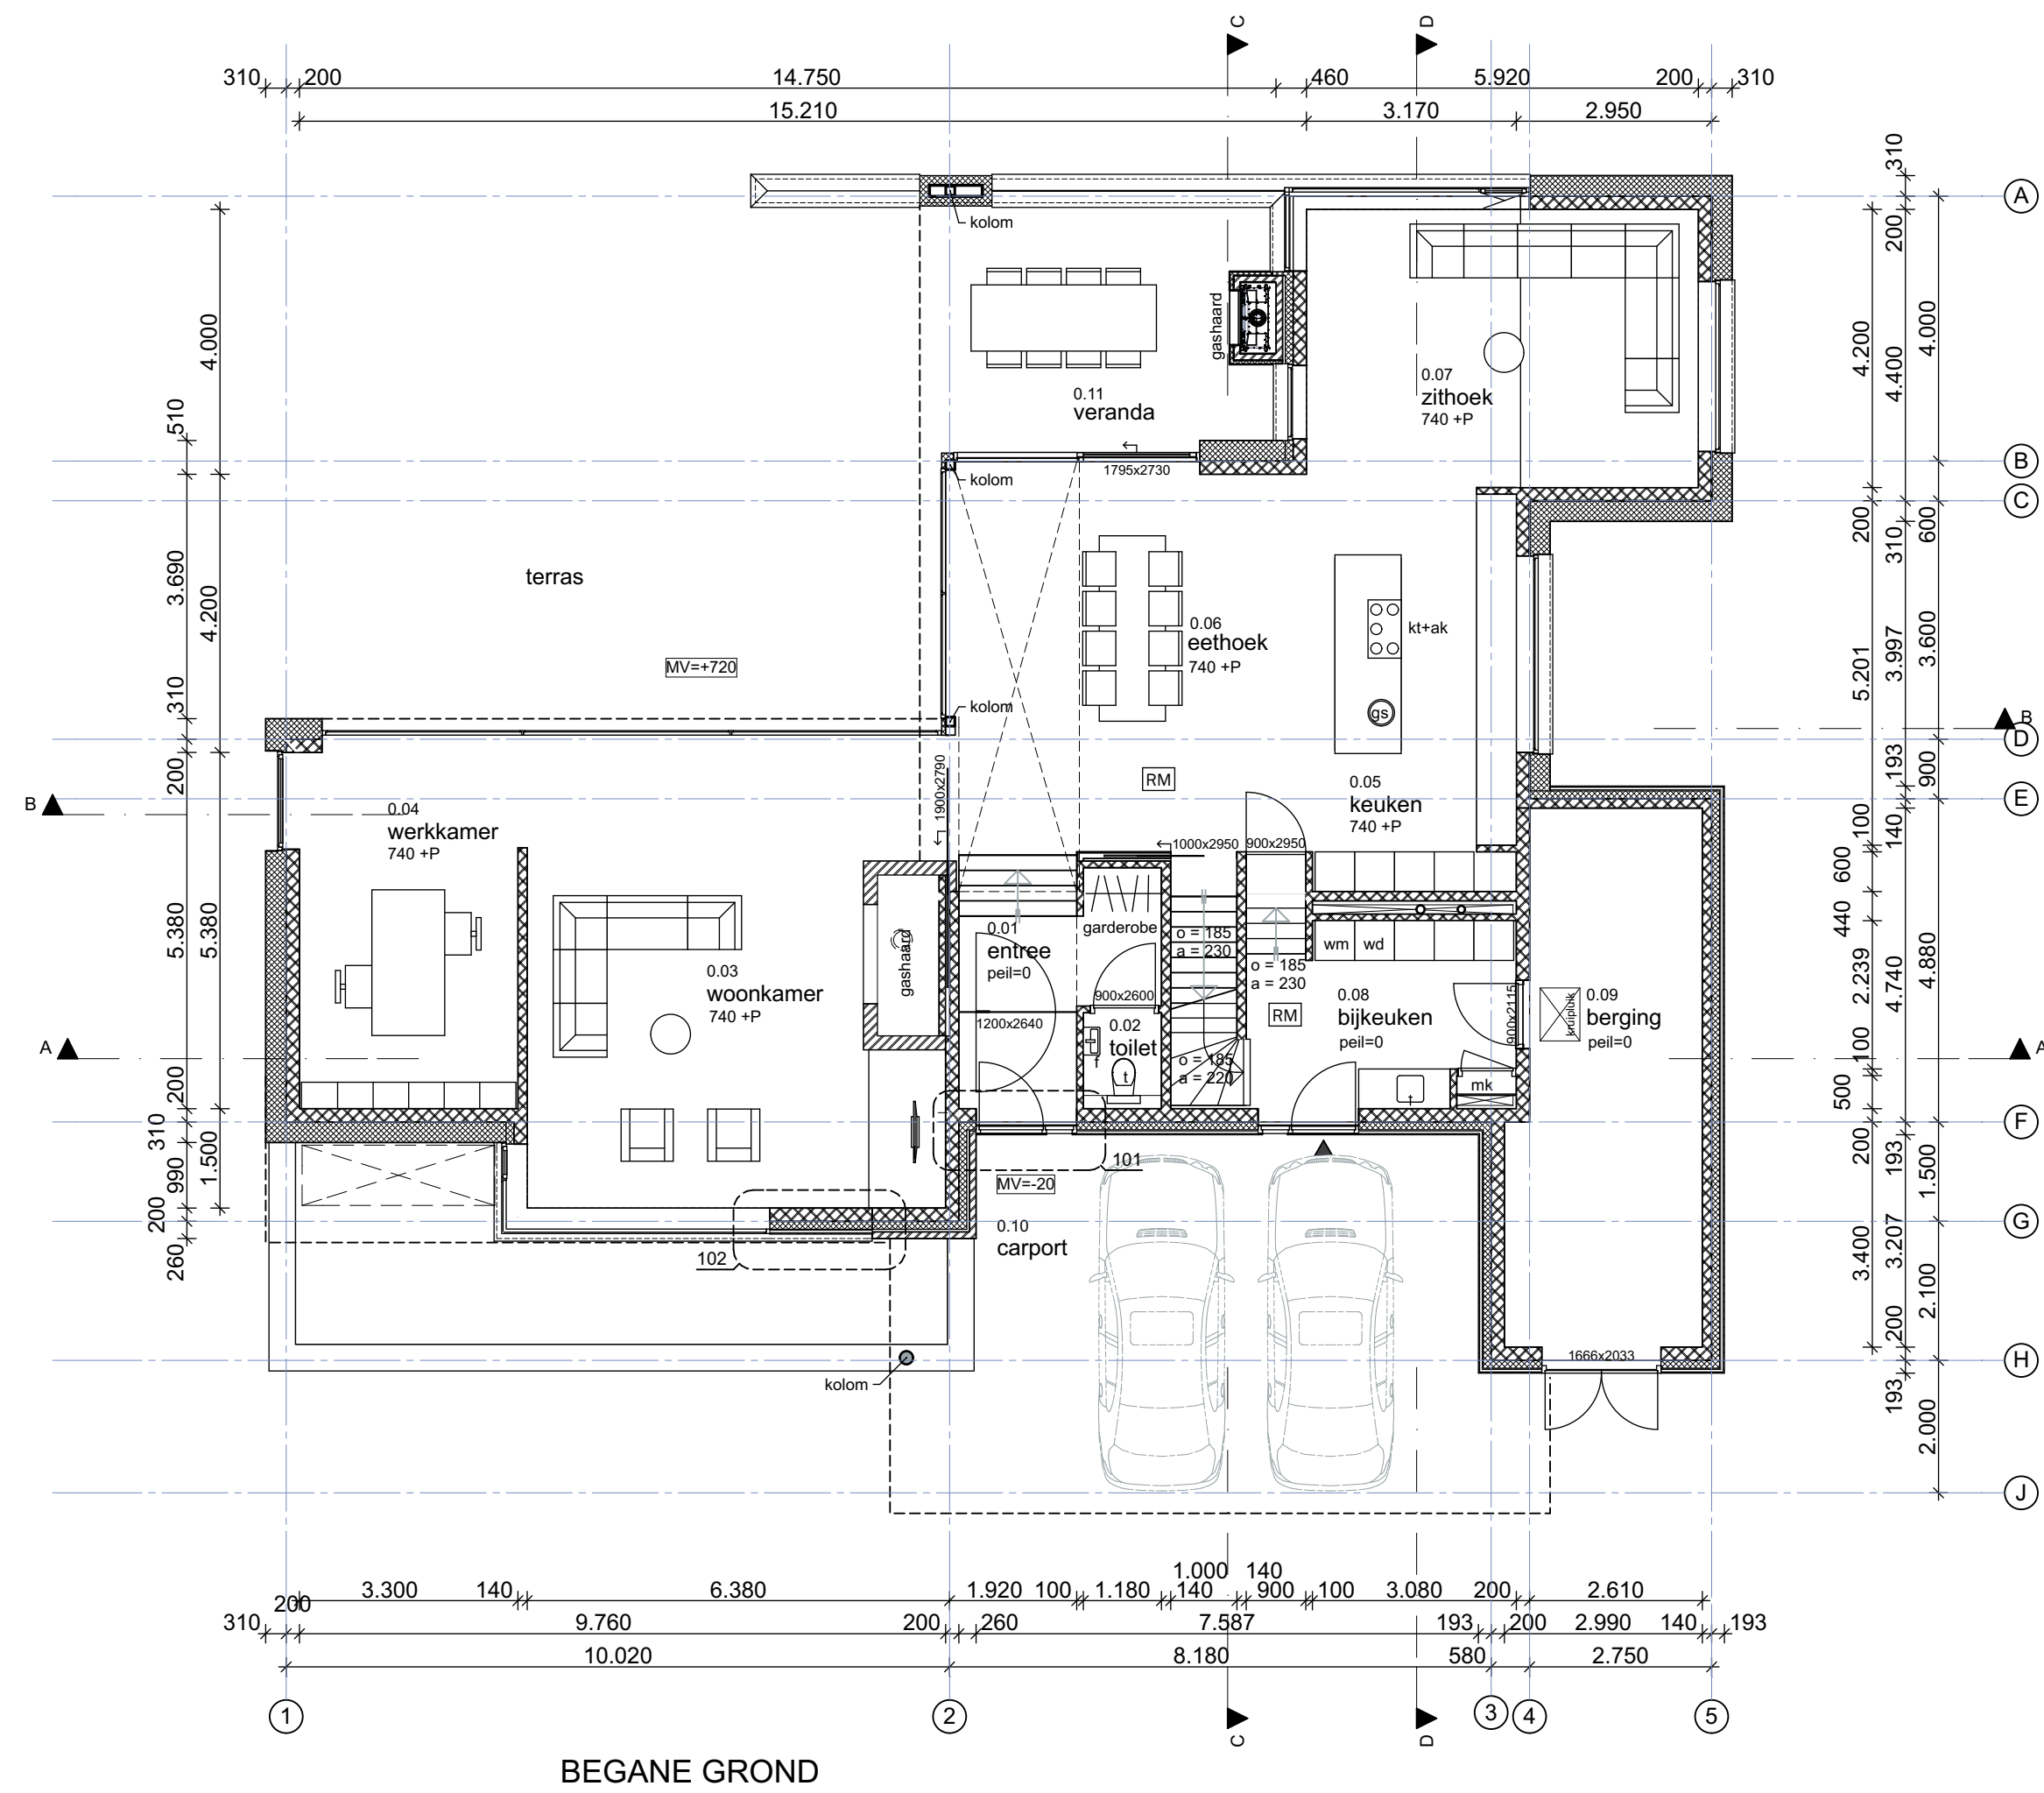

Algemeen

- Functie
- woonfunctie voor particulier eigendom volgens artikel 1.12a.
- Kozijnen
- alle buitenkozijnen die bepaald overeenkomstig NEN 5087 bereikbaar zijn dienen te voldoen aan een inbraakwerendheid van ten minste klasse 2.
- alle buitenkozijnen dienen te zijn voorzien van isolerende beglazing, (U-waarde van het kozijn is in de EPG-berekening opgenomen) met uitzondering van de garages en bergingsruimte.
- alle glasopeningen, zowel binnen als buiten, dienen te voldoen aan NEN 3569.
- Weren ongedierte conform bouwbesluit afd. 3.10
- uitwendige scheidsconstructie heeft geen openingen groter dan 0,01m
- Meteruimte
- inrichting van de meterkast voldoende aan NEN 1010 en aanvullende bepaling van het energiebedrijf.
- ventilatie 2.10e 3 m³/s per m³ netto-inhoud met een minimum van 2.10e 3 m³/s.
- Ontische rookmelder
- plaatsing overeenkomstig NEN 2555;
- type: Hager TG 501A;
- batterij voor backup;
- behuizing: kleur wit;
- alle melders worden onderling doorgekoppeeld.
- Thermische isolatie
- de warmte weerstanden (R_c in m²K/W) van buitenwanden, begane grondvloer en daken bedragen zoals in de EPW berekening is aangegeven, deze waarden worden bepaald overeenkomstig NEN 1068.
- de warmte weerstanden (U in W/m²K) van alle uitwendige glasopeningen incl. kozijn bedragen zoals in de EPW berekening is aangegeven, deze waarden worden bepaald overeenkomstig NEN-EN 673.
- Materialen en installaties
- alle toe te passen materialen en installaties dienen te zijn geïdentificeerd.
- de verwerking en toepassing van het materiaal geschiedt volgens opgave van de leverancier.
- Wateropname conform bouwbesluit afd. 3.23
- scheidsconstructie van toiletruimte heeft aan zijde grenzend aan de ruimte tot 2,20m hoogte boven vloer wateropname, gemiddeld niet groter dan 0,01kg/(m²s1/2) en plaatselijk max. 0,2kg/(m²s1/2).
- voor een badruimte geldt hetzelfde tot een hoogte van 2,10m boven vloer en ter plaatse van een bad of een douche over een lengte van ten minste 5m, tot een hoogte van 2,1m boven de vloer van die ruimte.
- Staalwerken
- alle staalwerken onderhevig aan het buitenklimaat en/of de spouw thermisch verzinkt en in een nader te bepalen kleur te Moffelen.
- Ventilatie
- de totale ventilatie behoefte bepalen volgens NEN 1087.
- de aangegeven (nacht) ventilatie stroken bedragen minimaal de capaciteit zoals het in de EPN-berekening is aangenomen, (mech. afzuiging gelijkstroom)
- ventilatie van de stallingruimte min. 3.10-3 m³/s per m²
- ventilatieroosters: zoals aangegeven op de gevels
- onder de binnendeuren een minimale ventilatiehoogte van 25mm aanhouden.
- Trappen woning voldoen aan eisen gesteld in bouwbesluit, par. 2.5.2.
Trap- en vloerscheidingen voldoen aan eisen gesteld in bouwbesluit, par. 2.3.2
- Installatie conform bouwbesluit hfst. 6
- aansluitpunten electra conform NEN 1010
- aansluitmogelijkheden t.b.v. gas, water, electra en communicatie in meterkast volgens NEN 2768

Materialen

- Porissteen
Kalkzandsteen
Gewapende beton
Profab gewapende beton
isolatie, minerale wol
isolatie, hard kunststof schuimplaat

- Binnenkozijn
- stompe deur 880x2315
- houten kozijn dagmaat 850x2320

- ak Afzuiging kooktoestel
kt Kooktoestel
mk Meterkast
mv Mechanische ventilatie
RM Rookmelder
vw Vaatwasser
wd Wasdroger
wm Wasmachine

opdrachtgever
DHR. EN MEVR. REINERINK
RAADHUISSTRAAT 8 7131 CM LICHTENVOORDE

project
NIEUWBOUW WOONHUIS FAM. REINERINK
MIDDACHTENSTRAAT LICHTENVOORDE

fase
Bouwvoorbereiding - Omgevingsvergunning

onderdeel
Plattegronden

schaal
1:100

formaat
A1

getekend
JH/DK

ontwerp
WM/JH

blad
OV-01

datum
24-03-2017

datum wijziging

projectnr.
16042