




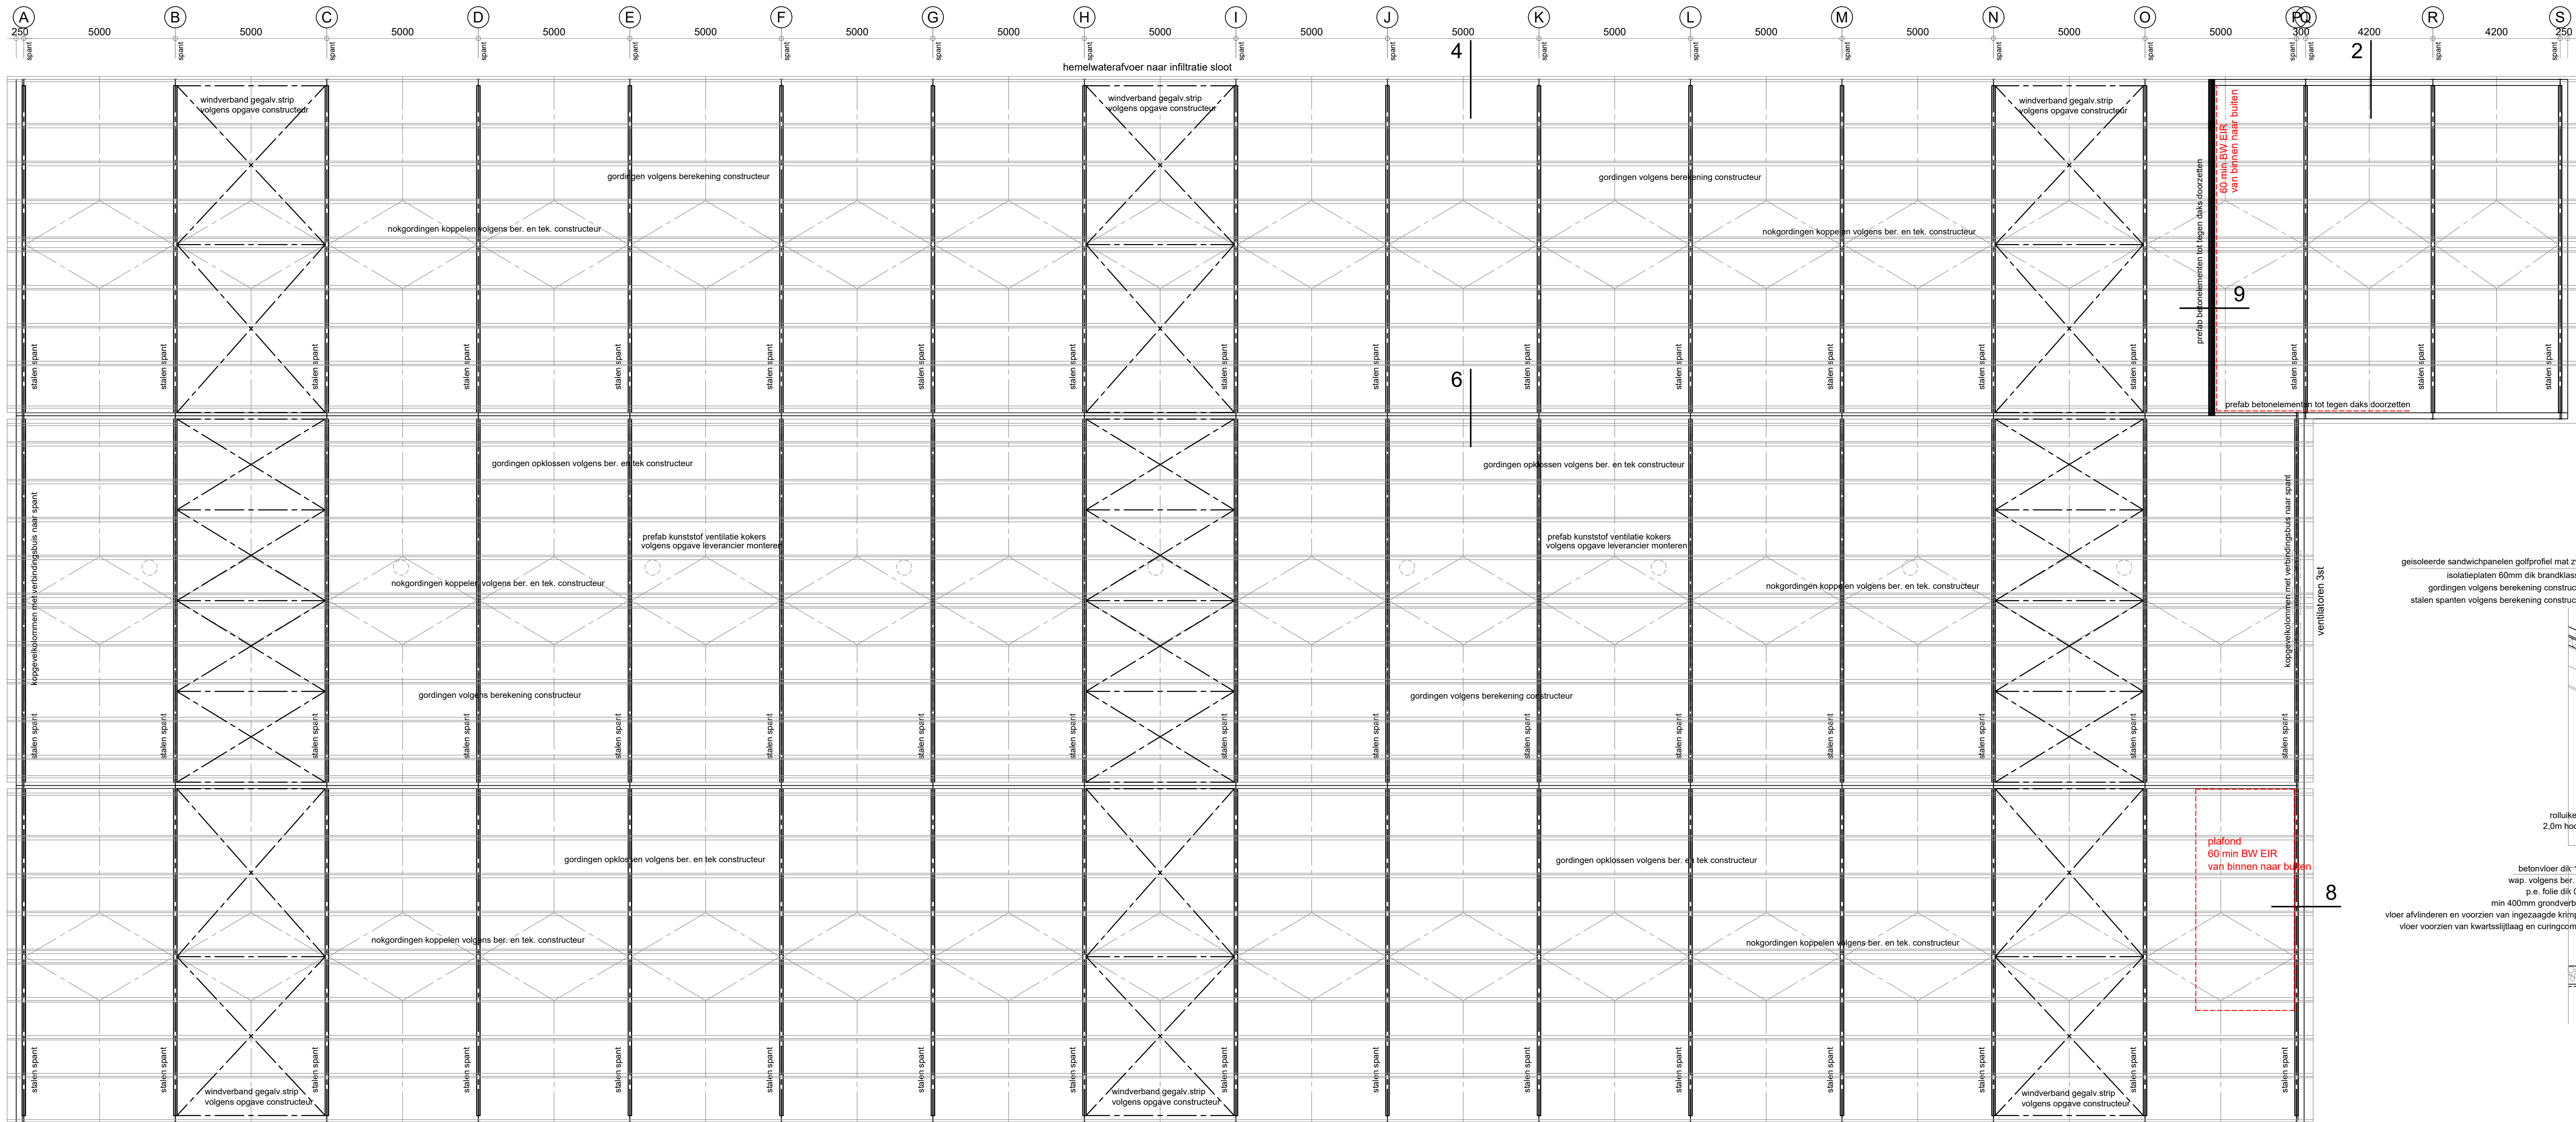

- Kapplan -

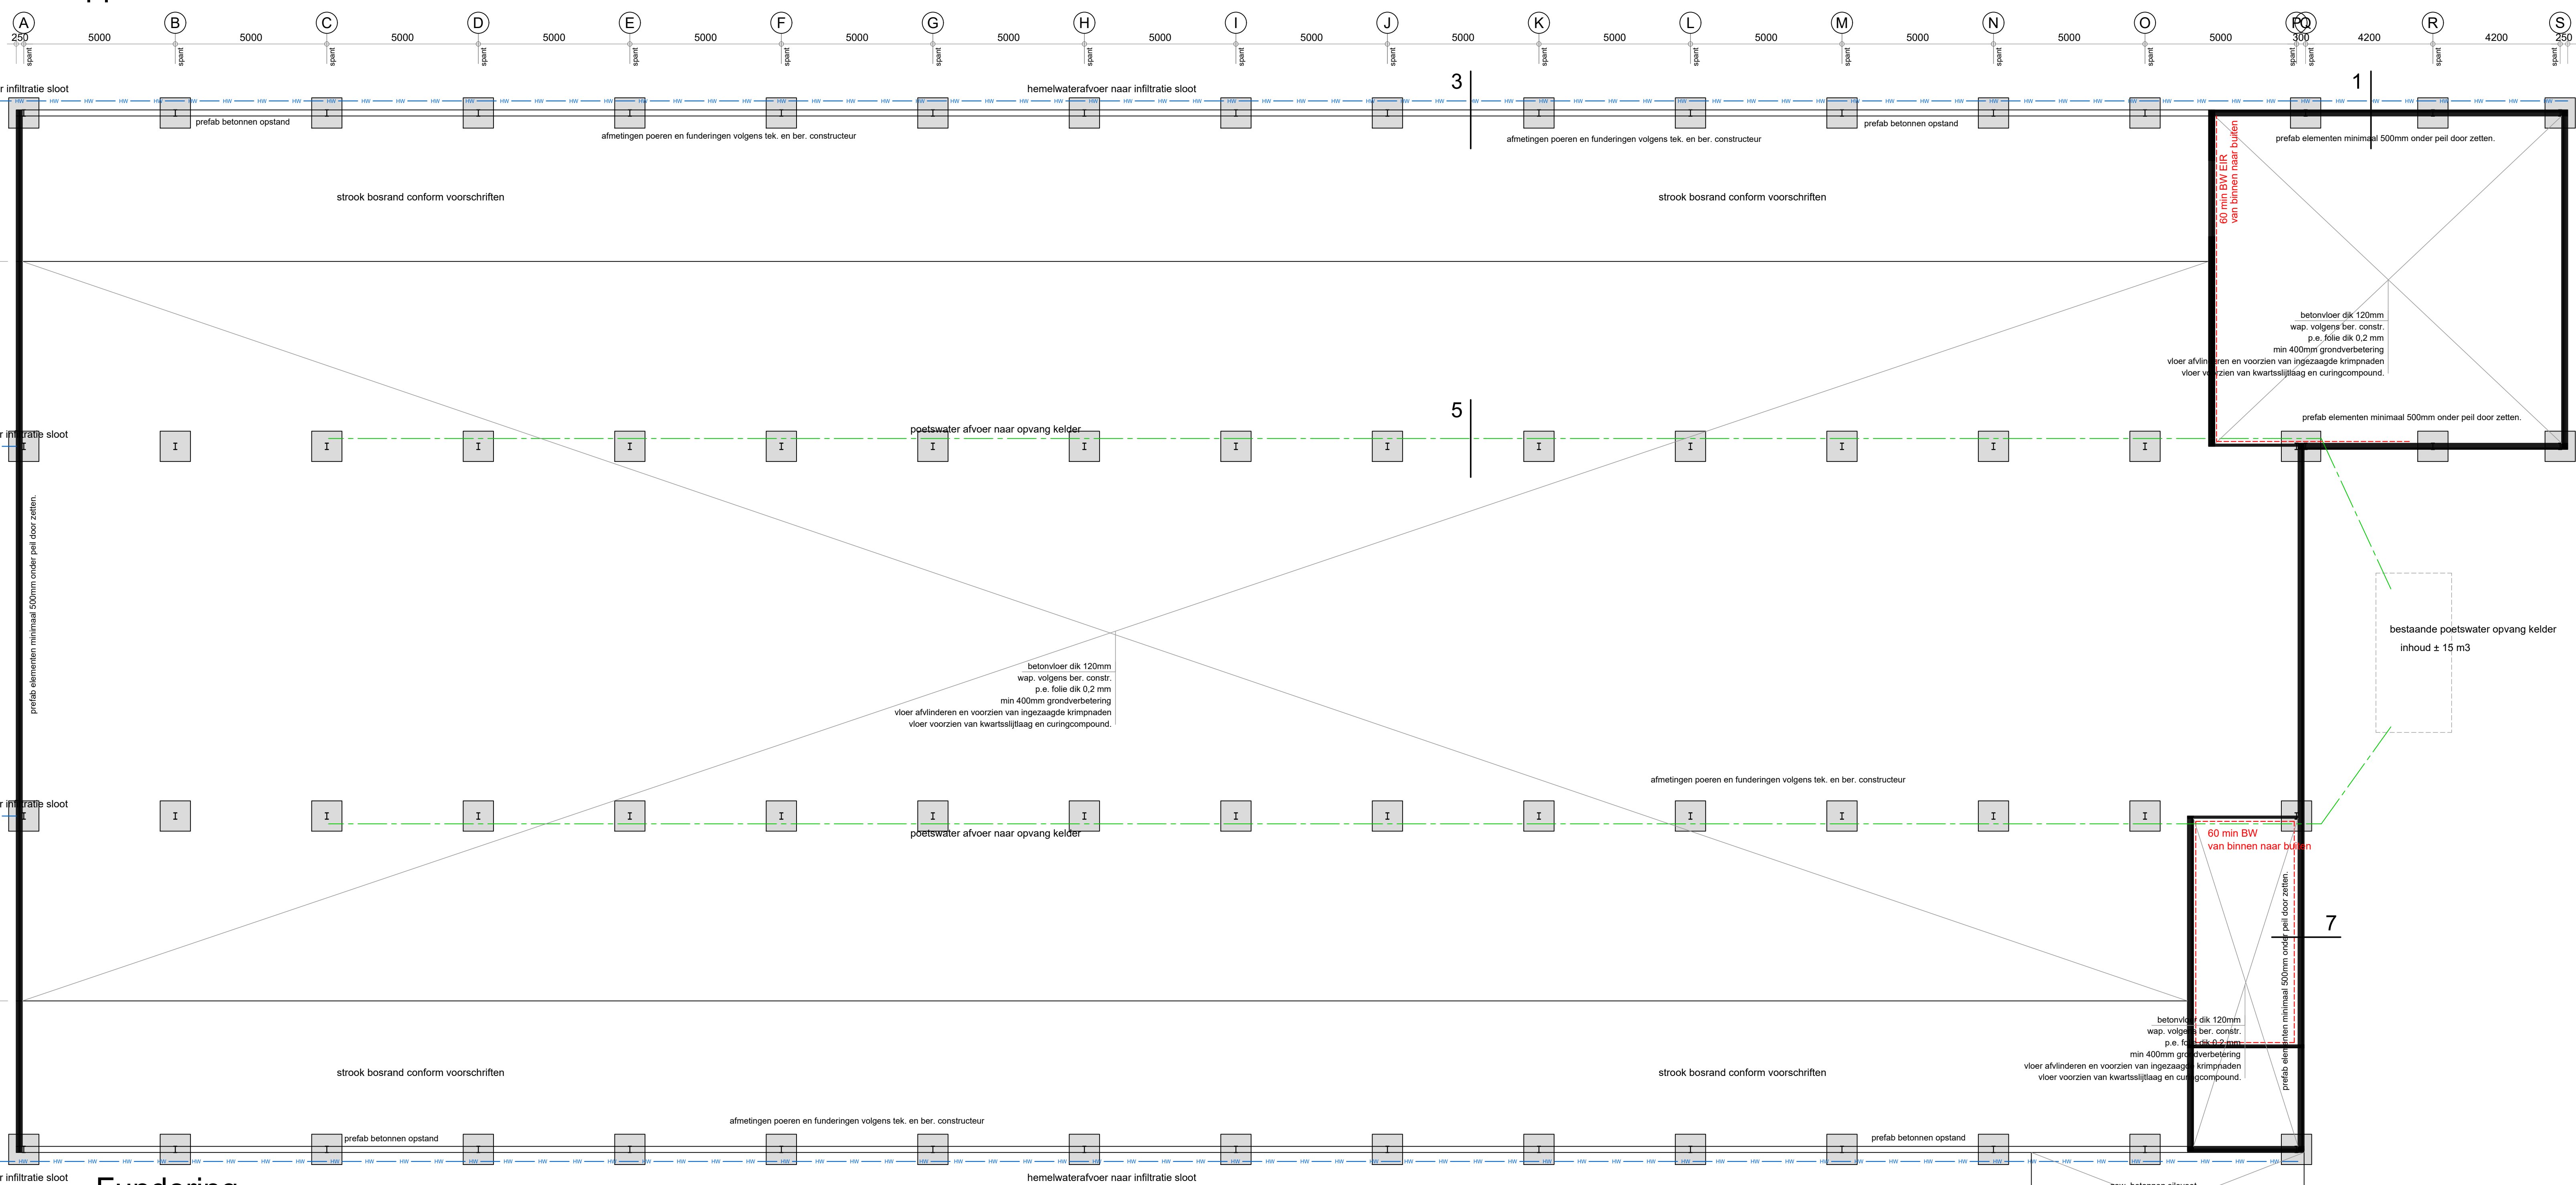

- Fundering -

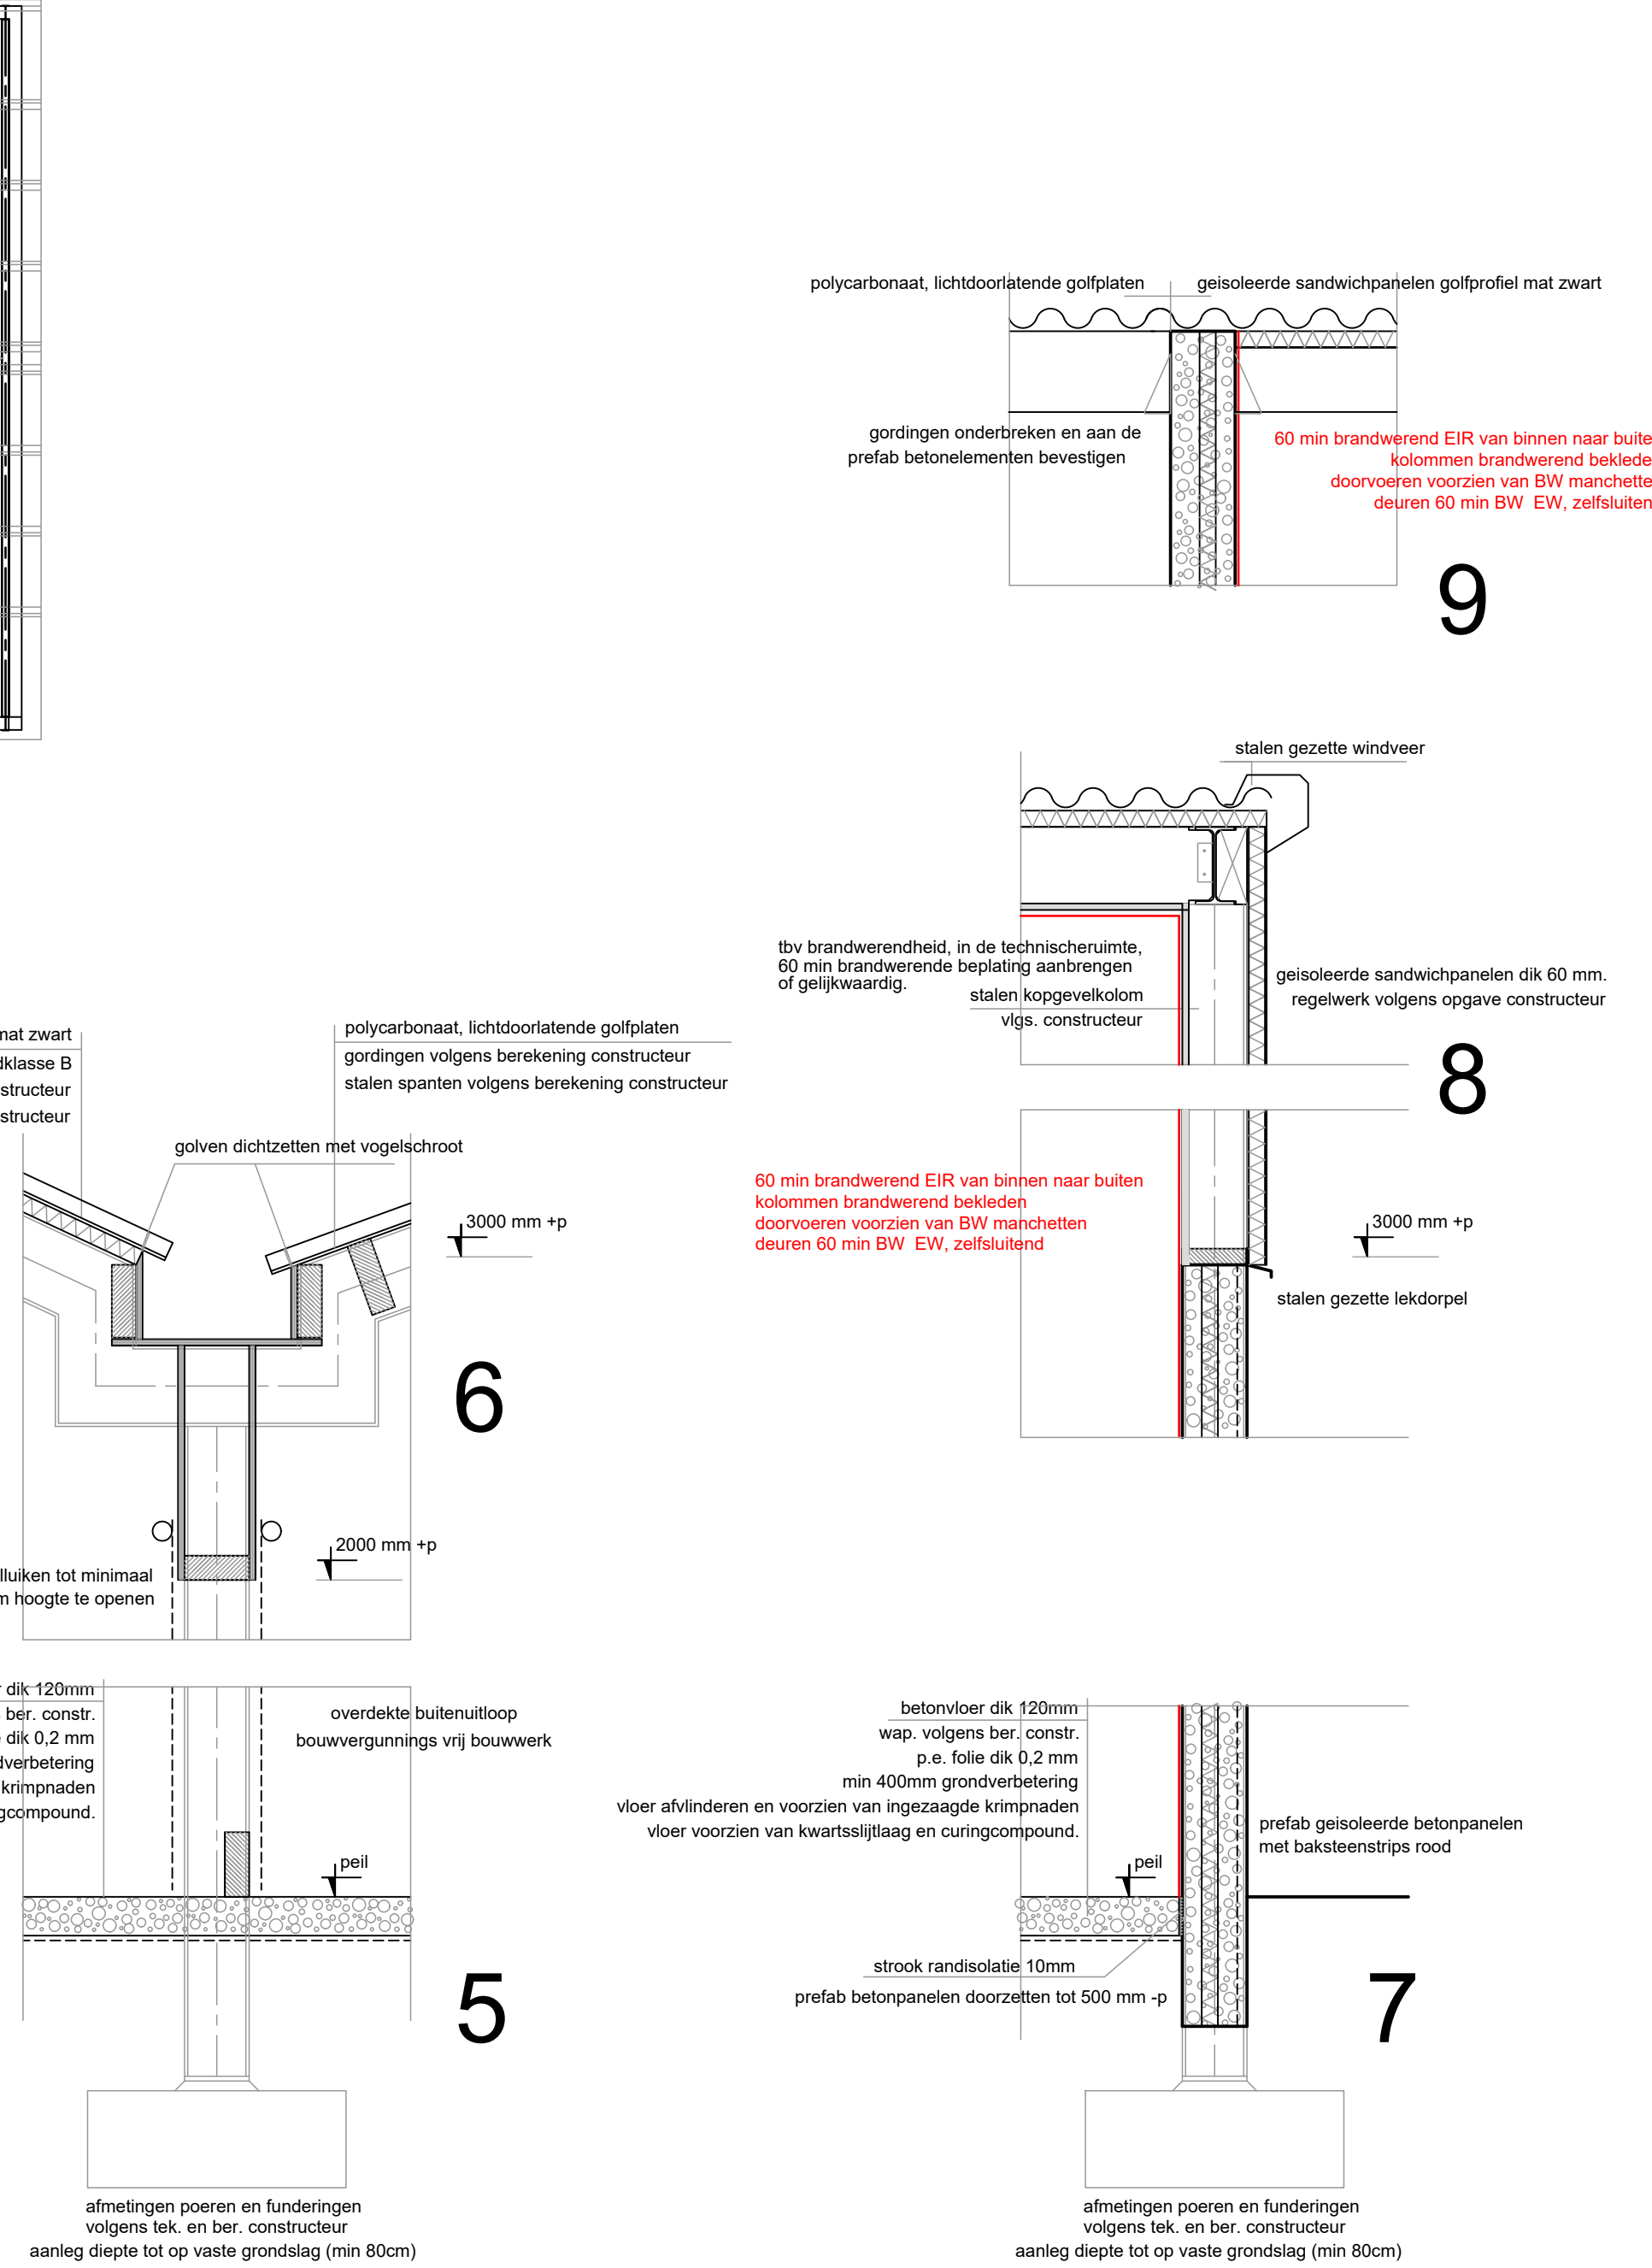

Alle constructieve gegevens volgens tekening en berekening constructeur
Alle maten in het werk controleren, en zonodig aanpassen
afwijkingen van de maatvoering alleen in overleg met architect

Voor plattegrond, gevels, doorsnede en situatietekening zie 4823 blad 5
Voor fundering, kapplan en details zie 4823 blad 5

Werk:	Het bouwen van een pluinveestal Besteltekening, Bedrijf: aan de Bergen 7, 6093 NW Heythuysen	Werk nr:	4823-6
Opdrachtgever:	Maatschap Nouwen / Nouwen - Wilmssen Aan de Bergen 4 6093 NW Heythuysen	tel:	0475-493519
		fax:	
		gew. d.d.	15-12-2020V2
		d.d.	Schaal 1:100