



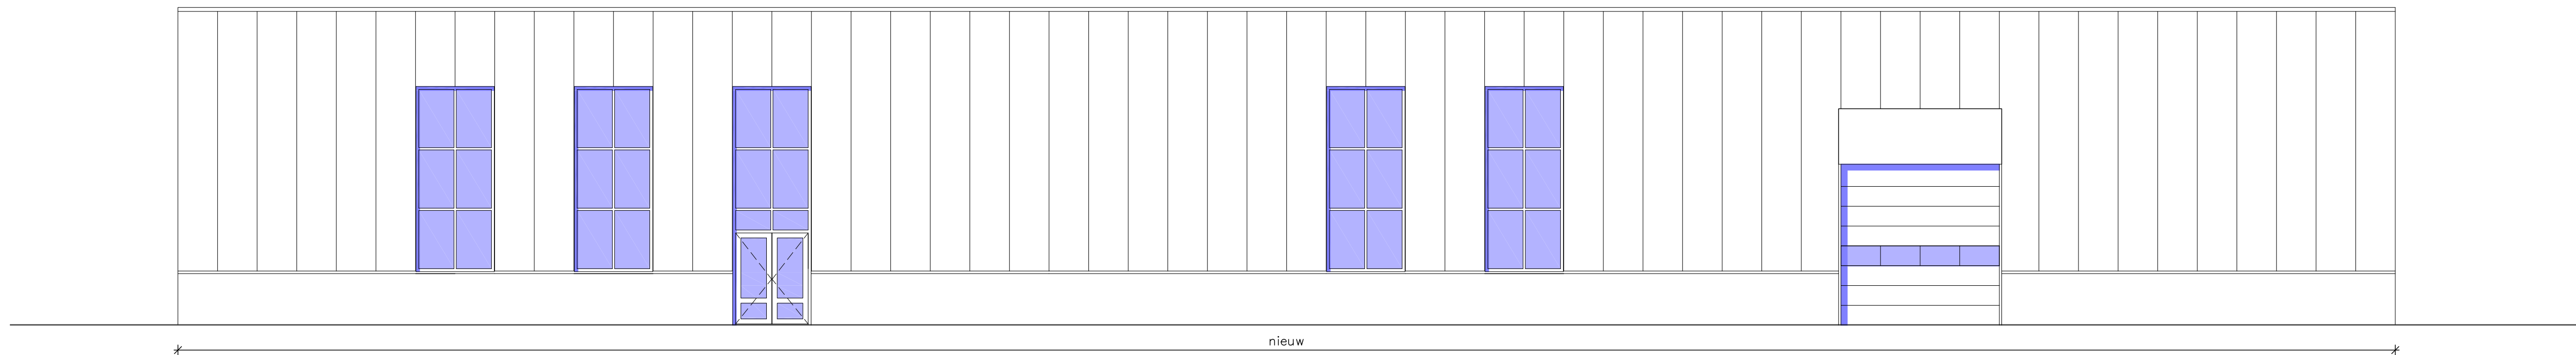


VOORGEVEL



ACHTERGEVEL

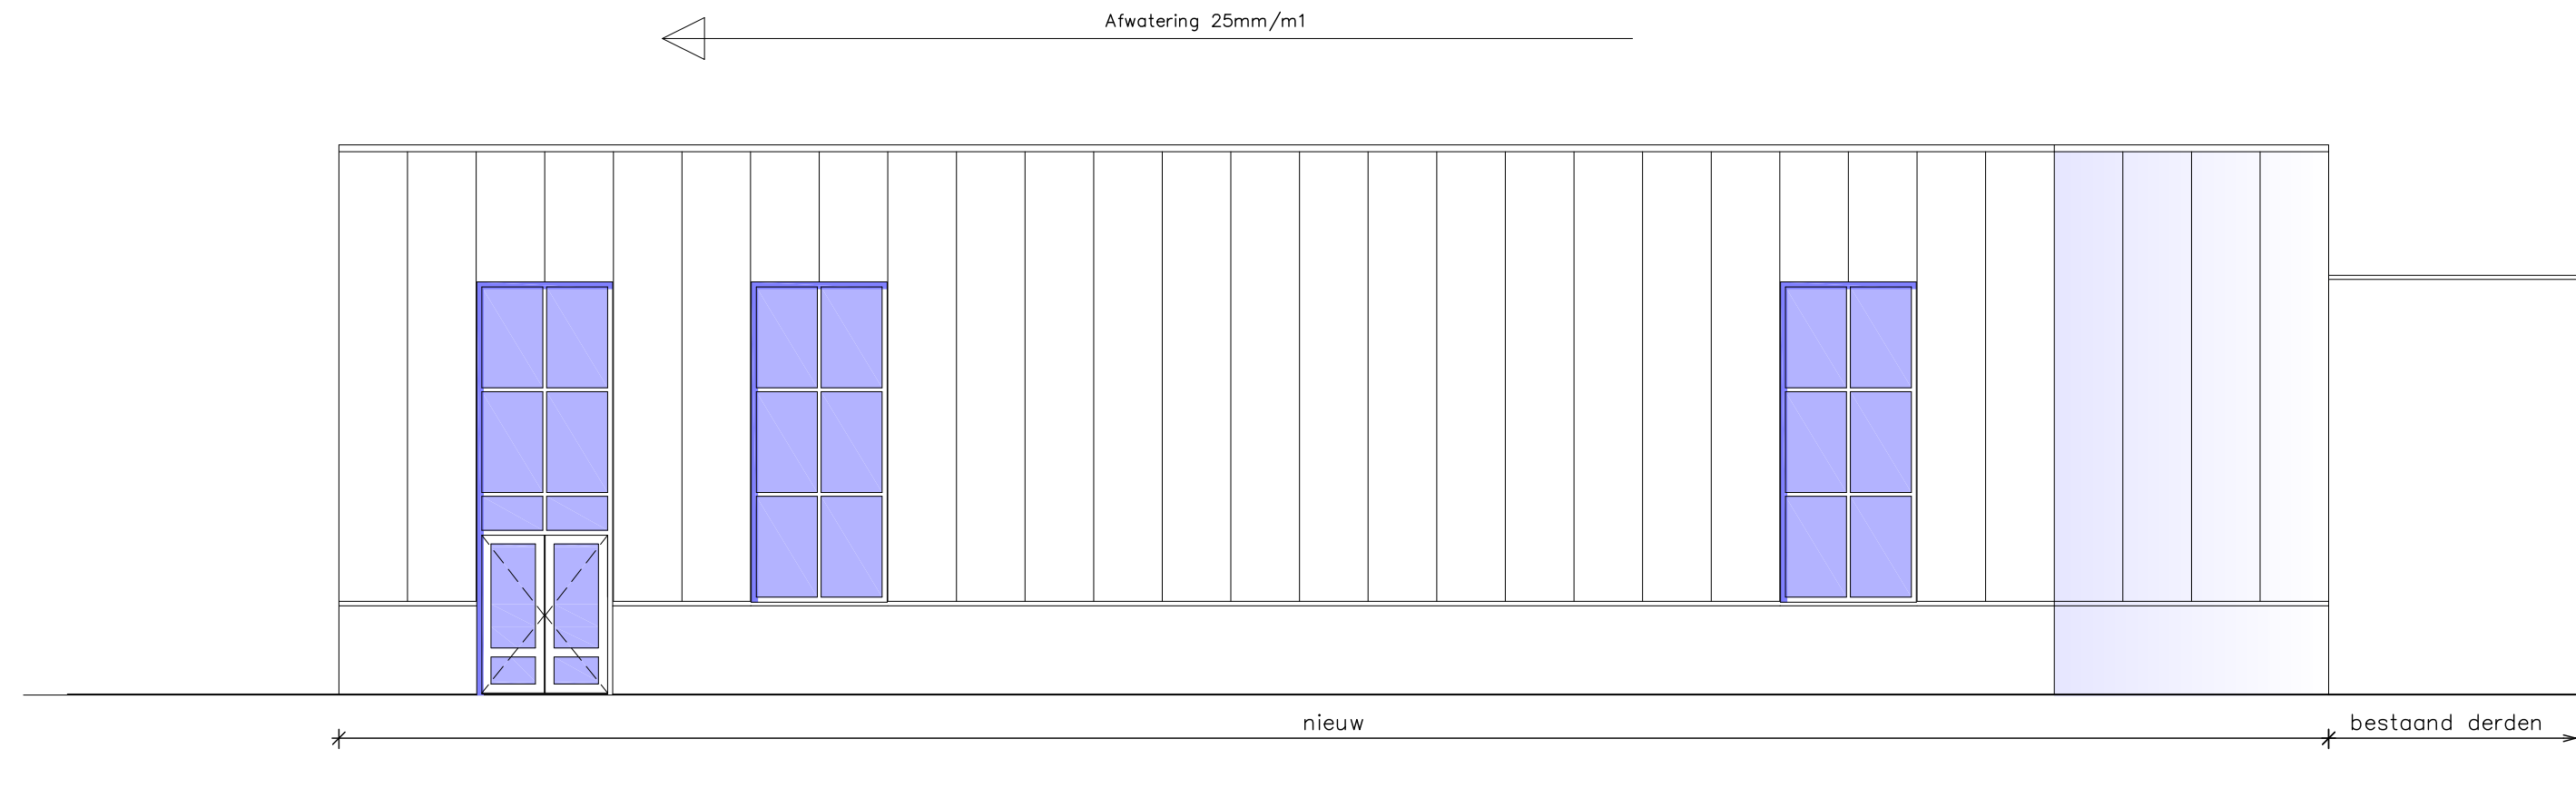


LINKERZIJGEVEL

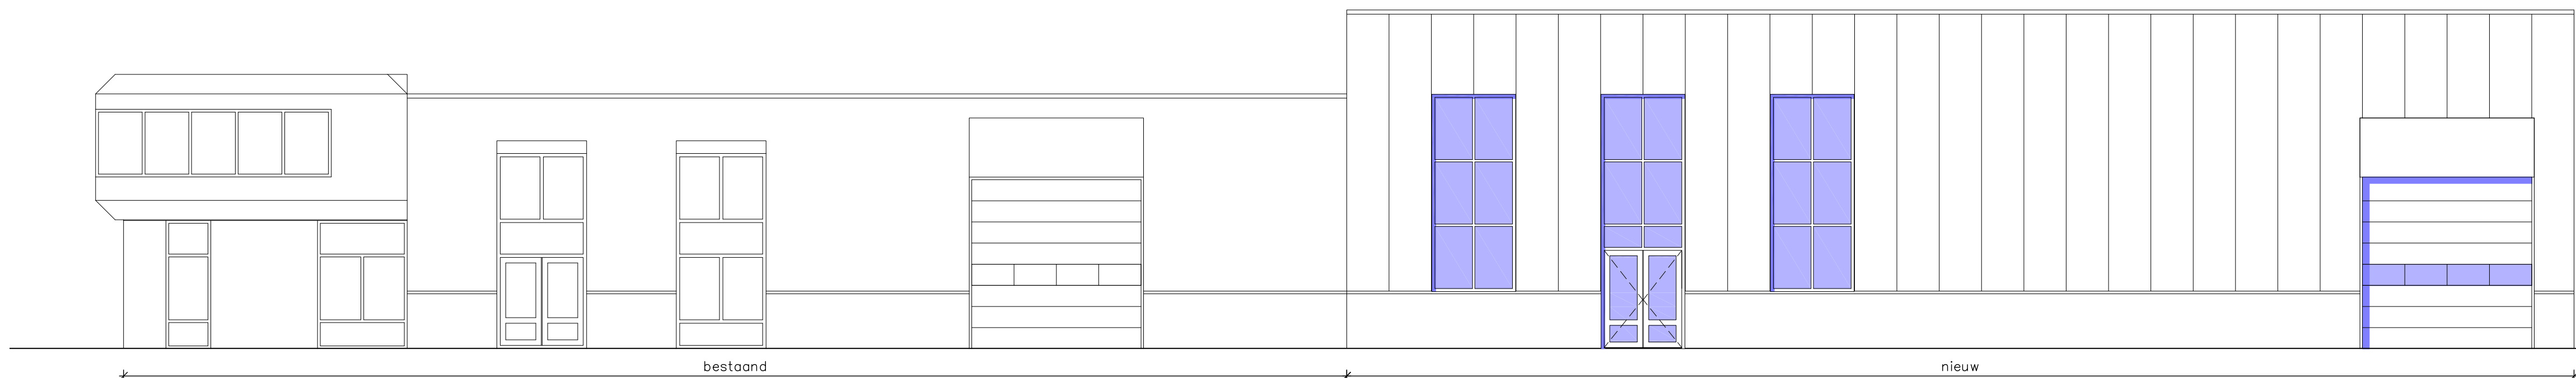

RECHTERZIJGEVEL

8000 +p
4000 +p o.k. verdieping
1285 +p o.k. zetwerk, ds
peil=0 bestaand gebouw

PLATTEGROND BEGANE GROND

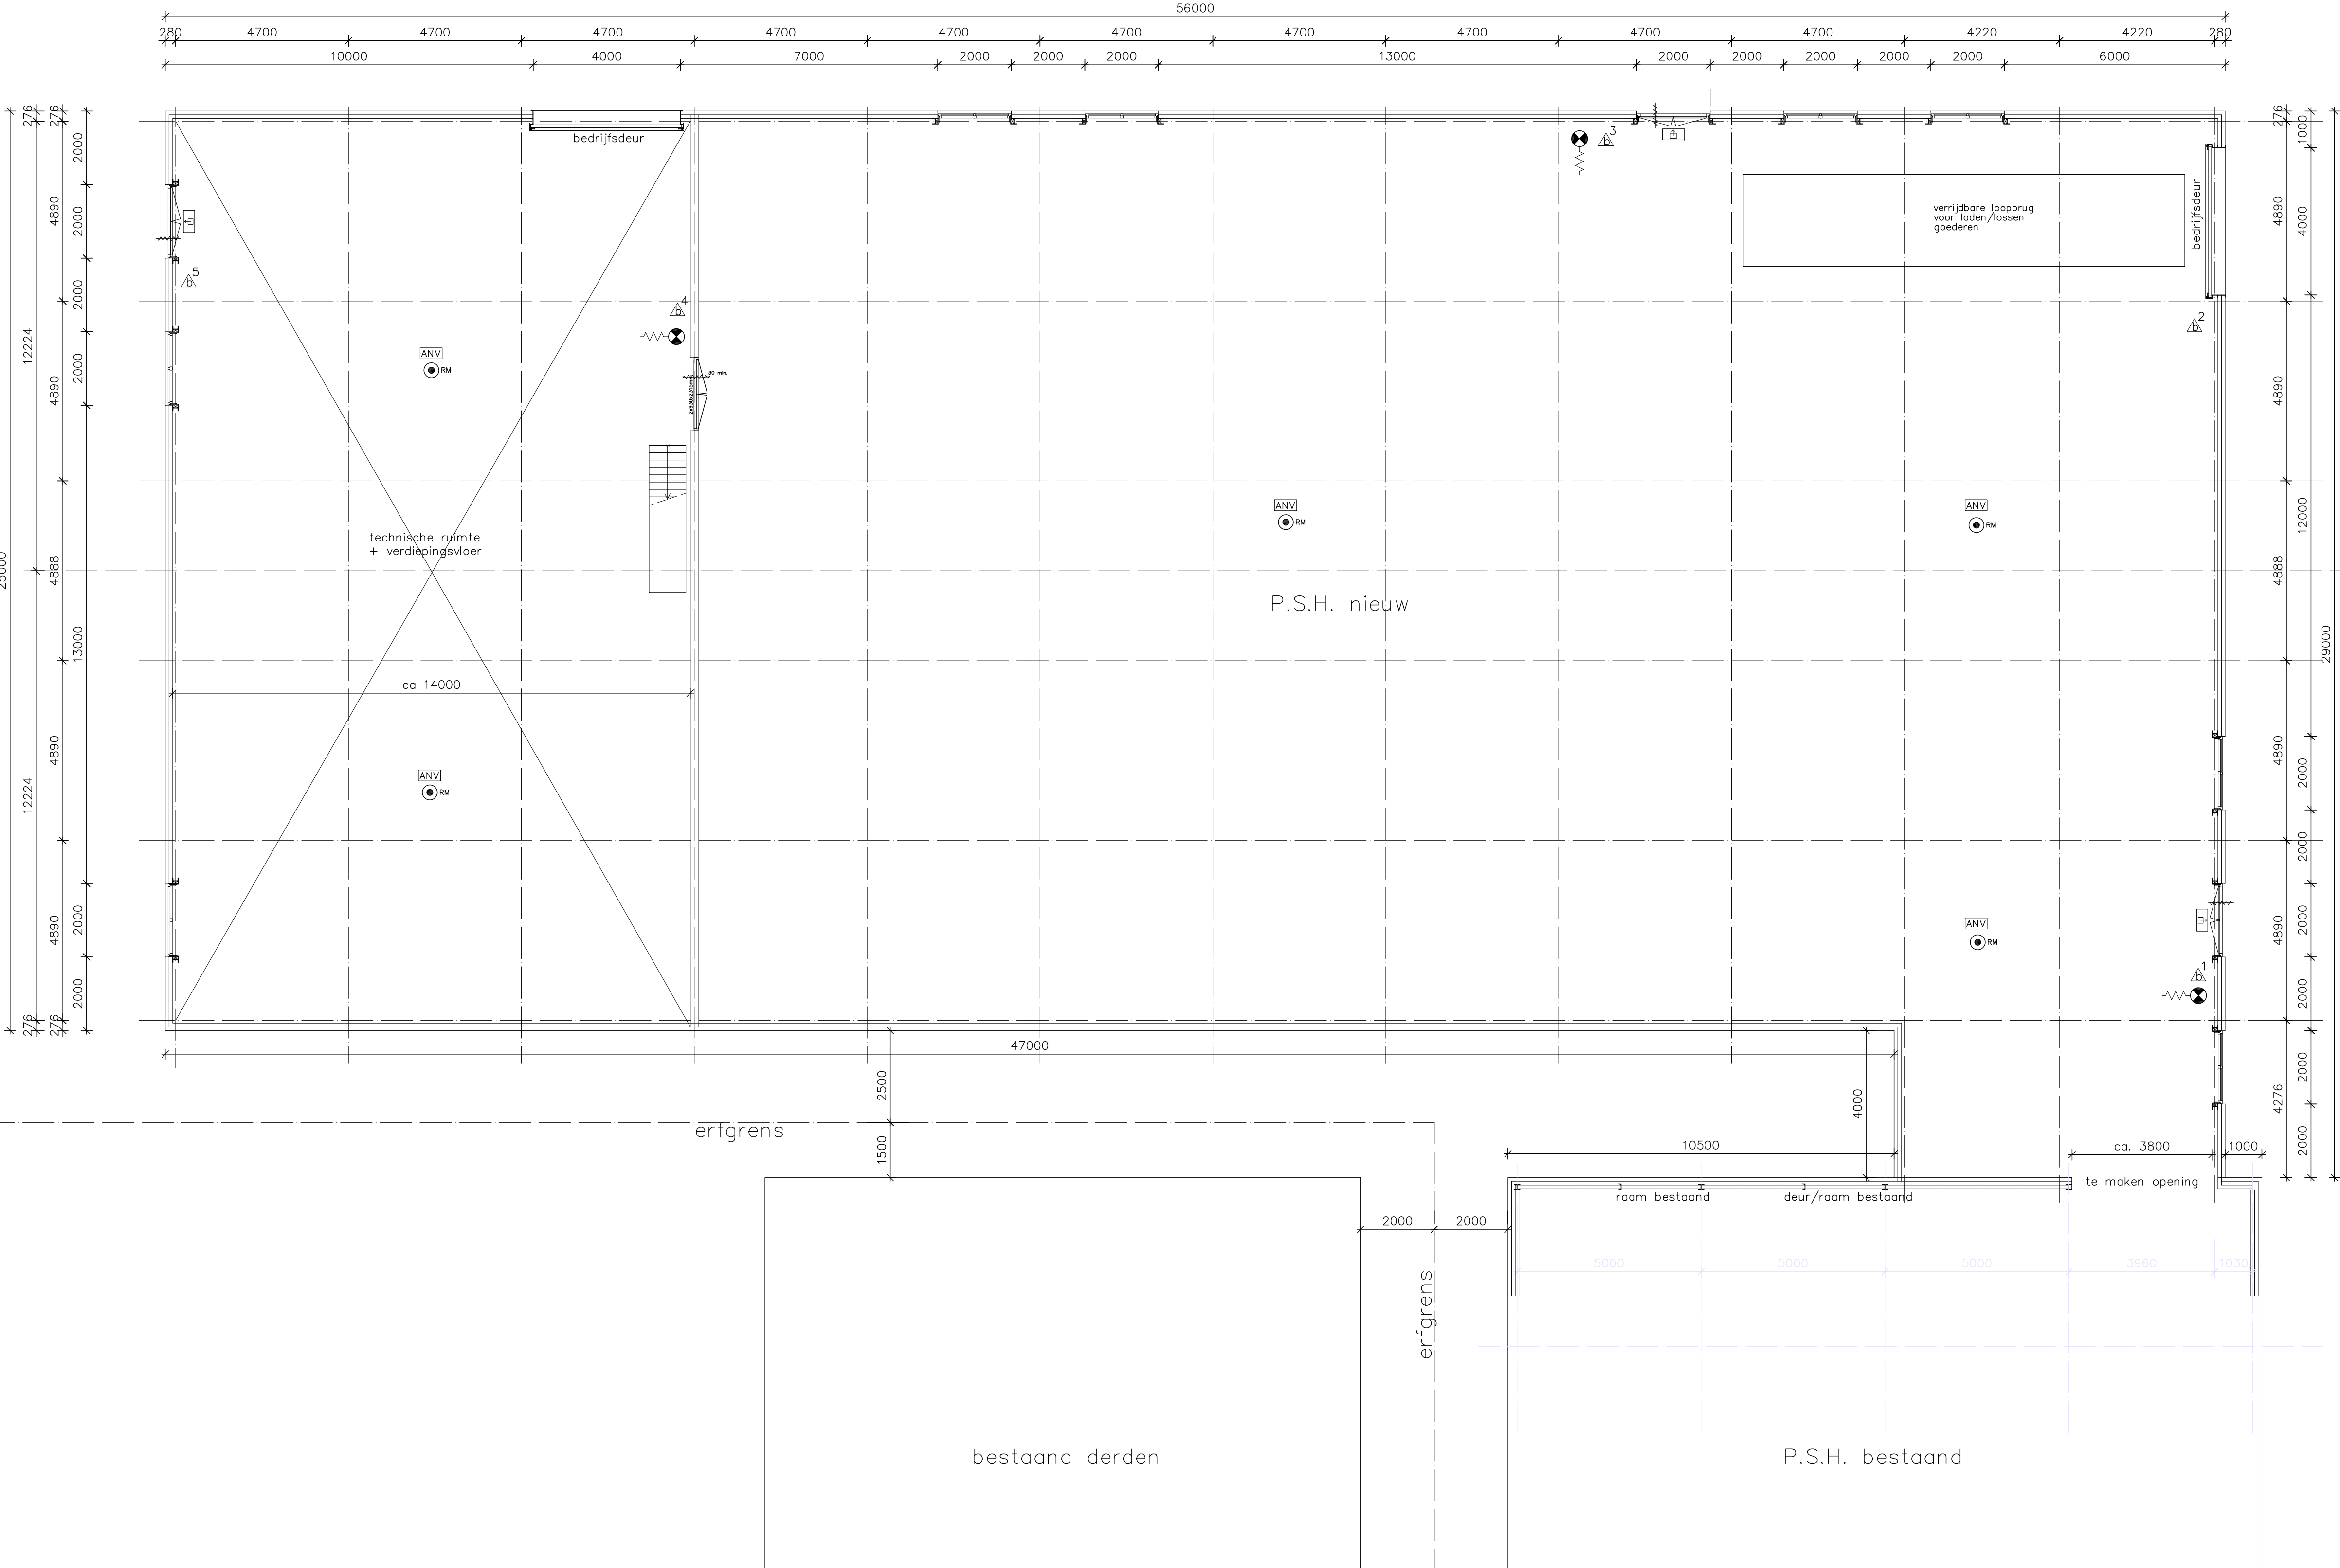

- brandblusser.....poederblusser 12kg en goedgekeurd
- markering nooduitgang met richting vluchtweg
- algemene nood verlichting
- verlichtingssterkte min. 1 lux op vloer
- brandslanghaspel 20 mtr. 3/4"
- uitvoering en waterflier conform NEN 3211
- v=ventilatie m=mechanische ventilatie
- zelfsluitende deur
- zelfsluitende deur 30 minuten brandwerend
- rookmelder
- blusmiddelen en veiligheidsmaatregelen ter nadere goedkeuring brandweer
- bzg. = Bezettingsgraadklasse gebruiksfunctie

-de raam- en deurpulen kunnen enigzins afwijken i.v.m. plaatsen stellingen

-constructie tekeningen- en berekening i.o.m. constructiebureau


-gebouw op palen, vloer op zand

-verdiepingsvloer 500 kg/m2


-vrije hoogte onderkant bg-verd.vloer 4000mm

betonpaneel
Sierbeton sandwich
SAFESI 20-6
PS 15: 0,57 w/m2
200mm


buitengevel
Business Line
CP1000 Alpha BL
Rib 15-100mm

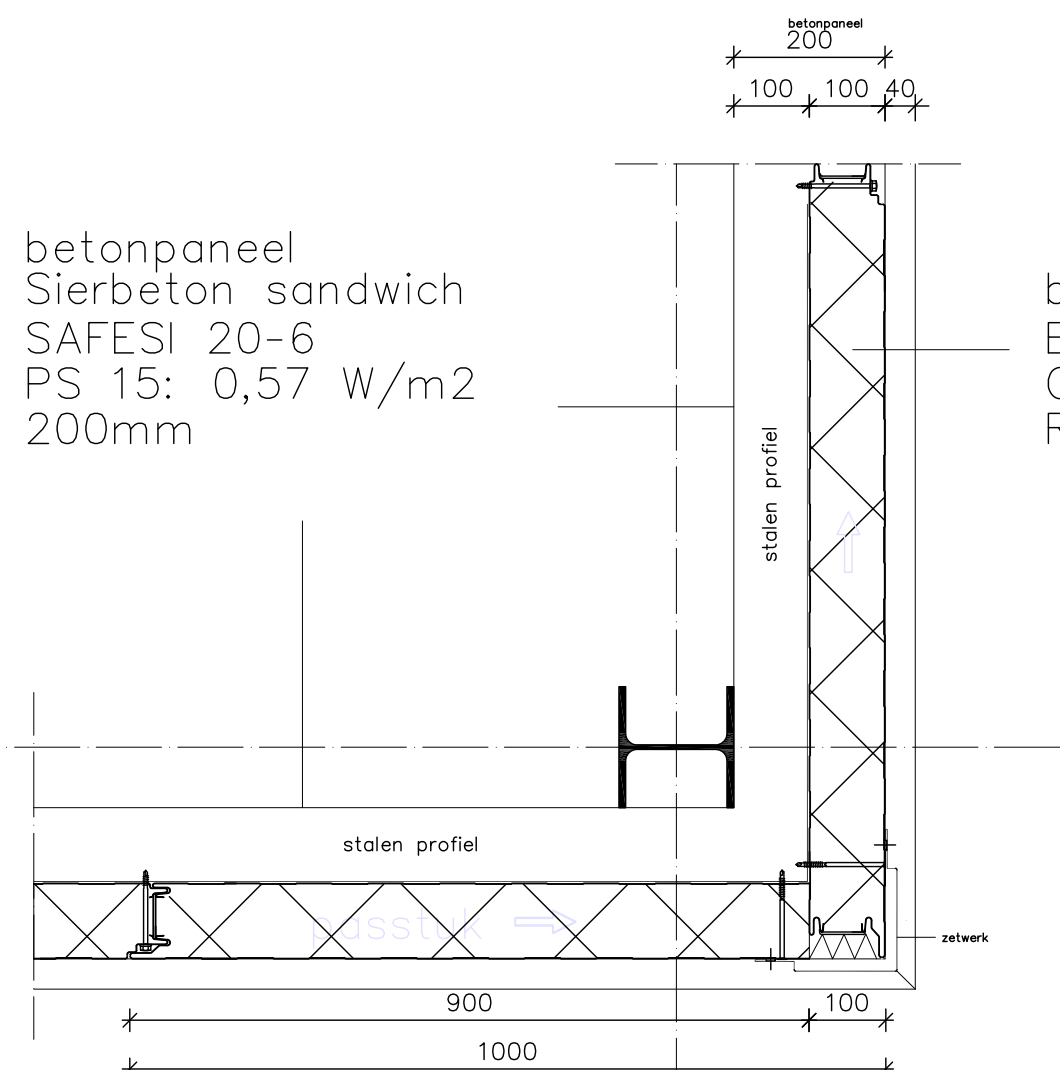

DETAIL GEVELPANEEL

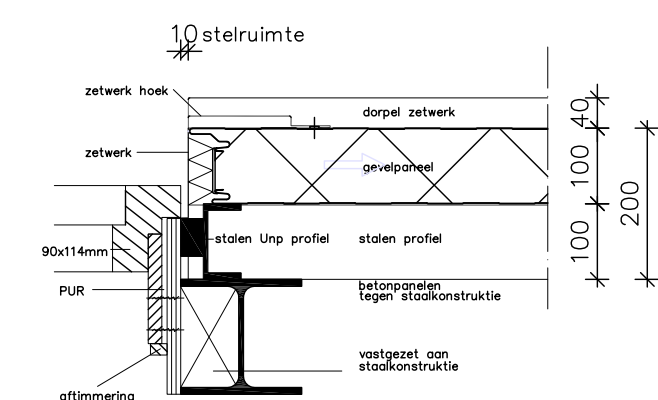

VERGROTING KOZIJNSTIJL RAAM

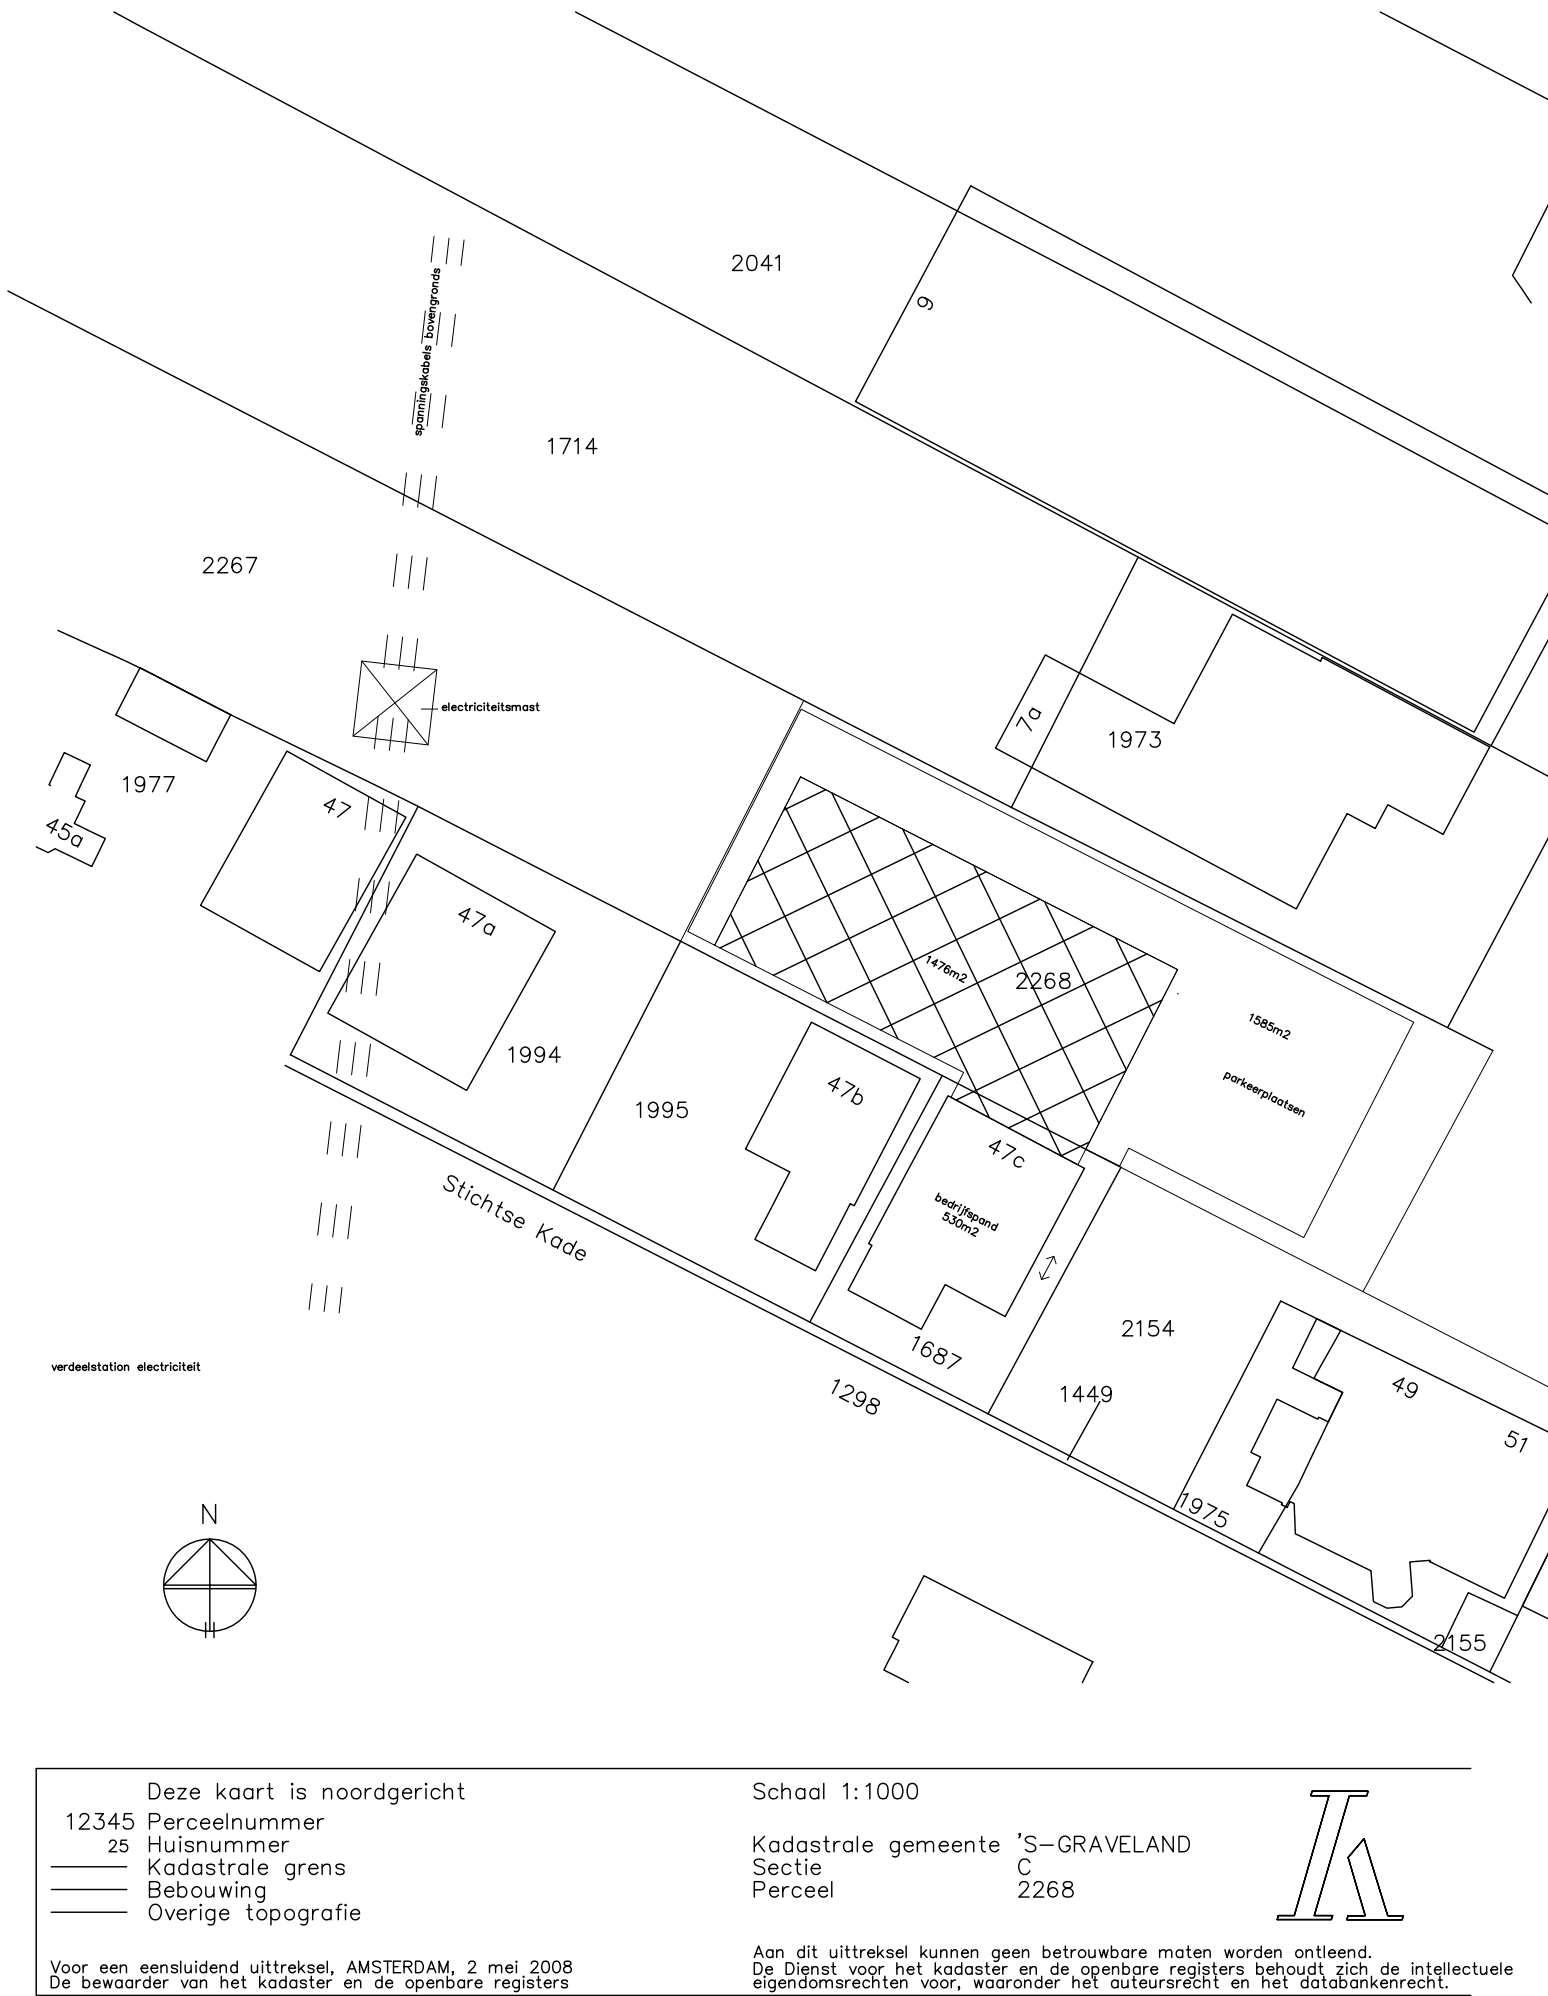

E.F. Klein & Partners b.v.
Adviesgroep in Bouwkunde en Civieltechnische werken

Bernard van Beeklaan 1, 1241 AC, Kortenhoef, Telefoon nr. 035-6564040, Telefax nr. 035-6565376

Opdrachtgever : Pos Service Holland C.V.
Stichtse Kade 47 C
1244 NV Ankeveen

Datum : 27-5-08
Schaal : 1:100
Formaat : A0

Gewijzigd : A : 11-5-2012
B : .
C : .
D : .

Project : Uitbreiding bedrijfsgebouw
Stichtse Kade 47 C

Fase : v.o.

Projectnummer : 0826
Bladnummer : 001

Onderdeel : PRINCIPE TEKENING