
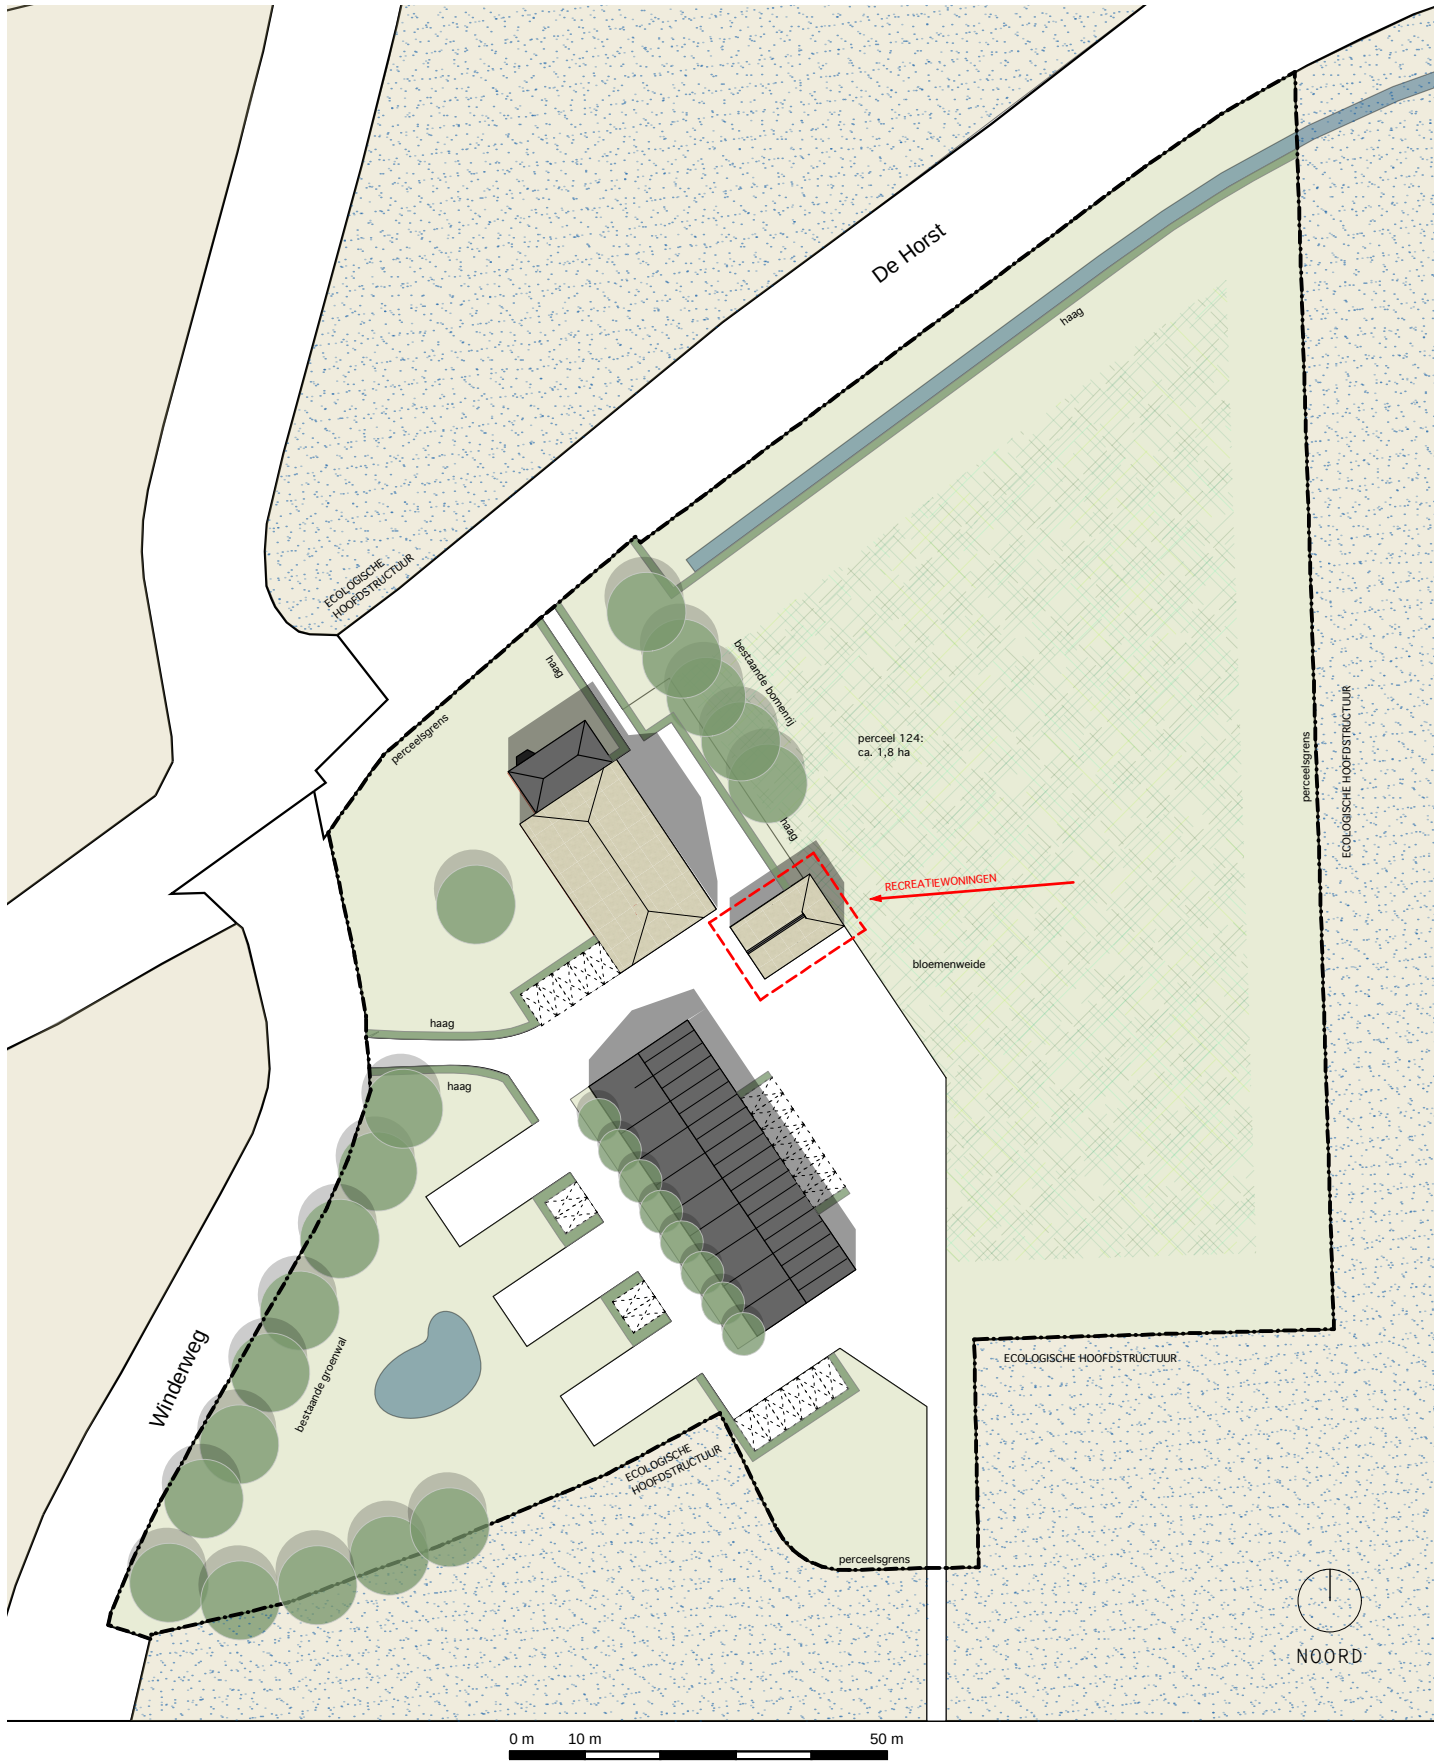
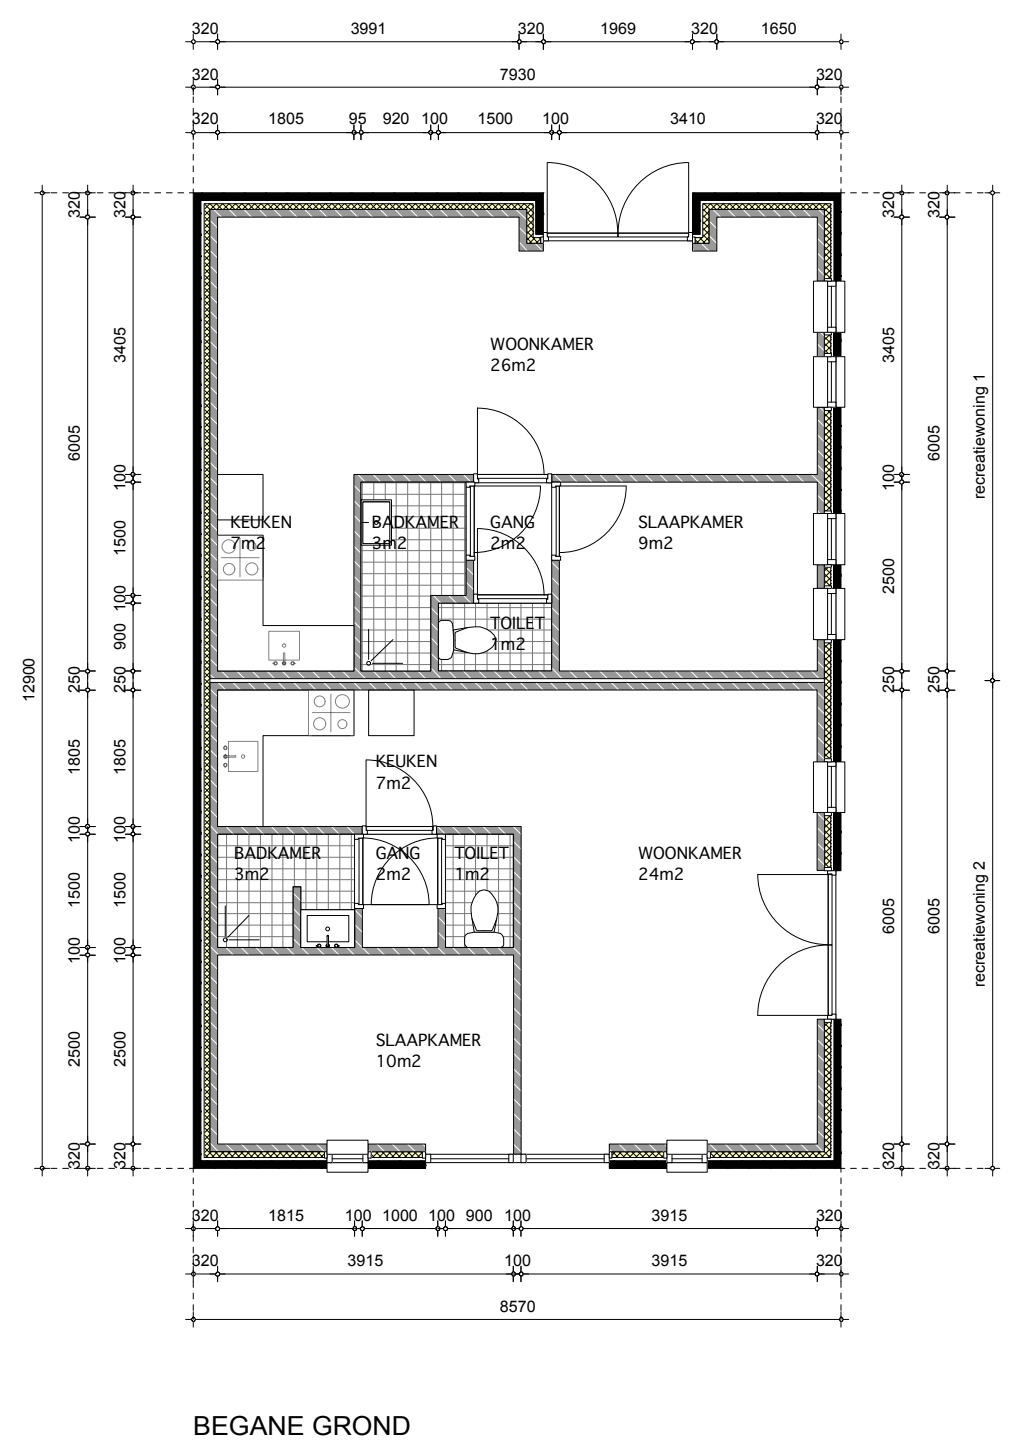


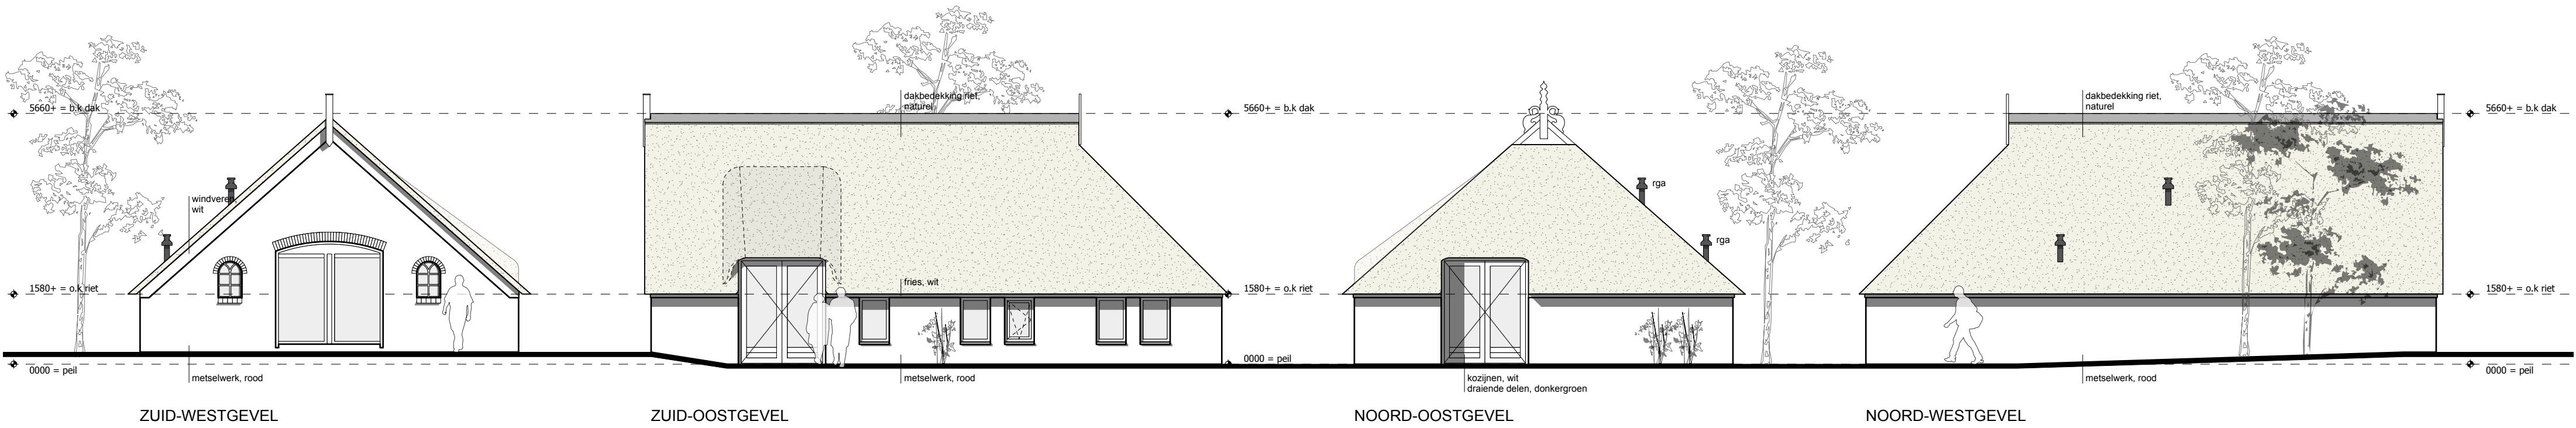

12345 Deze kaart is noordgericht
25 Perceelnummer
— Vastgestelde kadastrale grens
— Voorlopige kadastrale grens
— Administratieve kadastrale grens
— Bebouwing
— Overige topografie

Voor een eensluidend uittreksel, Apeldoorn, 2 juli 2014
De bewaarder van het kadaster en de openbare registers

Schaal 1:1000
Kadastrale gemeente PEIZE
Sectie N
Perceel 124

Aan dit uittreksel kunnen geen betrouwbare maten worden ontleend.
De Dienst voor het kadaster en de openbare registers behoudt zich de intellectuele eigendomsrechten voor, waaronder het auteursrecht en het databankenrecht.


MAATVOERING - alle maten zijn circa maten en dienen in het werk te worden gecontroleerd	VRIJE DOORGANG - minimaal 850x2300mm - netto deurmaat 900x2300mm (sleuf onderzijde conform vent. ber.)
NATTE CELLEN vloeren en wanden voorzien van keramische tegels volgens art. 3.28 Bouwbesluit.	WERING ONGEDIERTE (ventilerende) constructie openingen max 10mm
Een scheidingsconstructie van een toiletruimte of een badruimte heeft aan een zijde die grenst aan die ruimte, tot 1,2 m hoogte boven de vloer van die ruimte een volgens NEN 2778 bepaalde wateropname die gemiddeld niet groter is dan 0.01 kg/(m².s1/2) en op geen enkele plaats groter dan 0.2 kg/(m².s1/2).	INSTALLATIES - CV installatie volgens NEN 3820 - elektrische installatie volgens NEN 1010 - gasvoorziening volgens NEN 1078; NFR 3338 - drinkwatervoorziening volgens NEN 1006 - rookmelders volgens NEN 2555 - ventilatie (berekening) volgens NEN 1087 - karakteristiek geluidsniveau installaties max. 30 dB
Voor een badruimte geldt het in het eerste lid gestelde voorschrift ter plaatse van een bad of een douche over een lengte van ten minste m3, tot een hoogte van 2,1m boven de vloer van die ruimte.	

metselwerk	EPS isolatiemateriaal	gebruikersoppervlakte
kalkzandsteen	minerale wol	verbliffsgebied
prefab beton	hout	
gestort beton	tegelvloer	

onderdeel	materiaal	kleur	onderdeel	materiaal	kleur
gevels	baksteen	rood	balkonhekken	-	-
- plint gebouw	-	-	dakgoten	-	-
- gevelbekleding	-	-	boeidelen/	hout	cremewit RAL 9001
- borstwering	-	-	windveren	-	-
- voegwerk	cement	grijs	dakbedekking	riet	natuur
kozijnen	hout, meranti eco	cremewit RAL 9001	nokvorst	hout	grijs
- ramen	- ramen	cremewit RAL 9001			
- deuren	- deuren	cremewit RAL 9001			
- luiken	- luiken	-			

naam	GO m2	VO m2	ruimte	gebruiksfunctie
recreatiewoning 1				
woonkamer	26 m2	26 m2	verblijfsruimte	logies
keuken	7 m2	7 m2	verblijfsruimte	logies
gang	2 m2		verkeersruimte	logies
slaapkamer	9 m2	9 m2	verblijfsruimte	logies
badkamer	3 m2		badruimte	logies
toilet	1 m2		toilet ruimte	logies
totaal	48 m2	42 m2		
recreatiewoning 2				
woonkamer	24 m2	24 m2	verblijfsruimte	logies
keuken	7 m2	7 m2	verblijfsruimte	logies
gang	2 m2		verblijfsruimte	logies
slaapkamer	10 m2	10 m2	verkeersruimte	wonen
badkamer	3 m2		badruimte	wonen
toilet	1 m2		verblijfsruimte	wonen
totaal	47 m2	41 m2	verblijfsruimte	wonen

VdpArchitecten

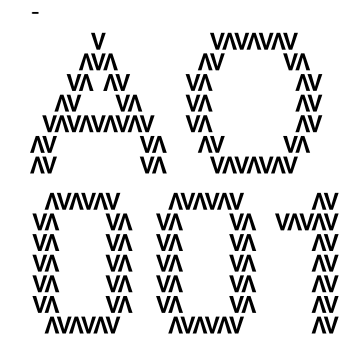

- COPYRIGHT
VDPARCHITECTEN B.V.
T. 050 313 68 00
WELKOM@VDPARCHITECTEN.NL

- DATUM
23-09-2015

- PROJECTNUMMER
14102

- FASE
AANVRAAG VERGUNNING

- STATUS
DEFINITIEF

- OPDRACHTGEVER
FAMILIE DOUWES, PEIZE

- PROJECTNAAM
DE PEIZERHORST

- ONDERDEEL
OVERZICHTSPLATTEGROND

- SCHAAL
1:100

- FORMAAT
A3