


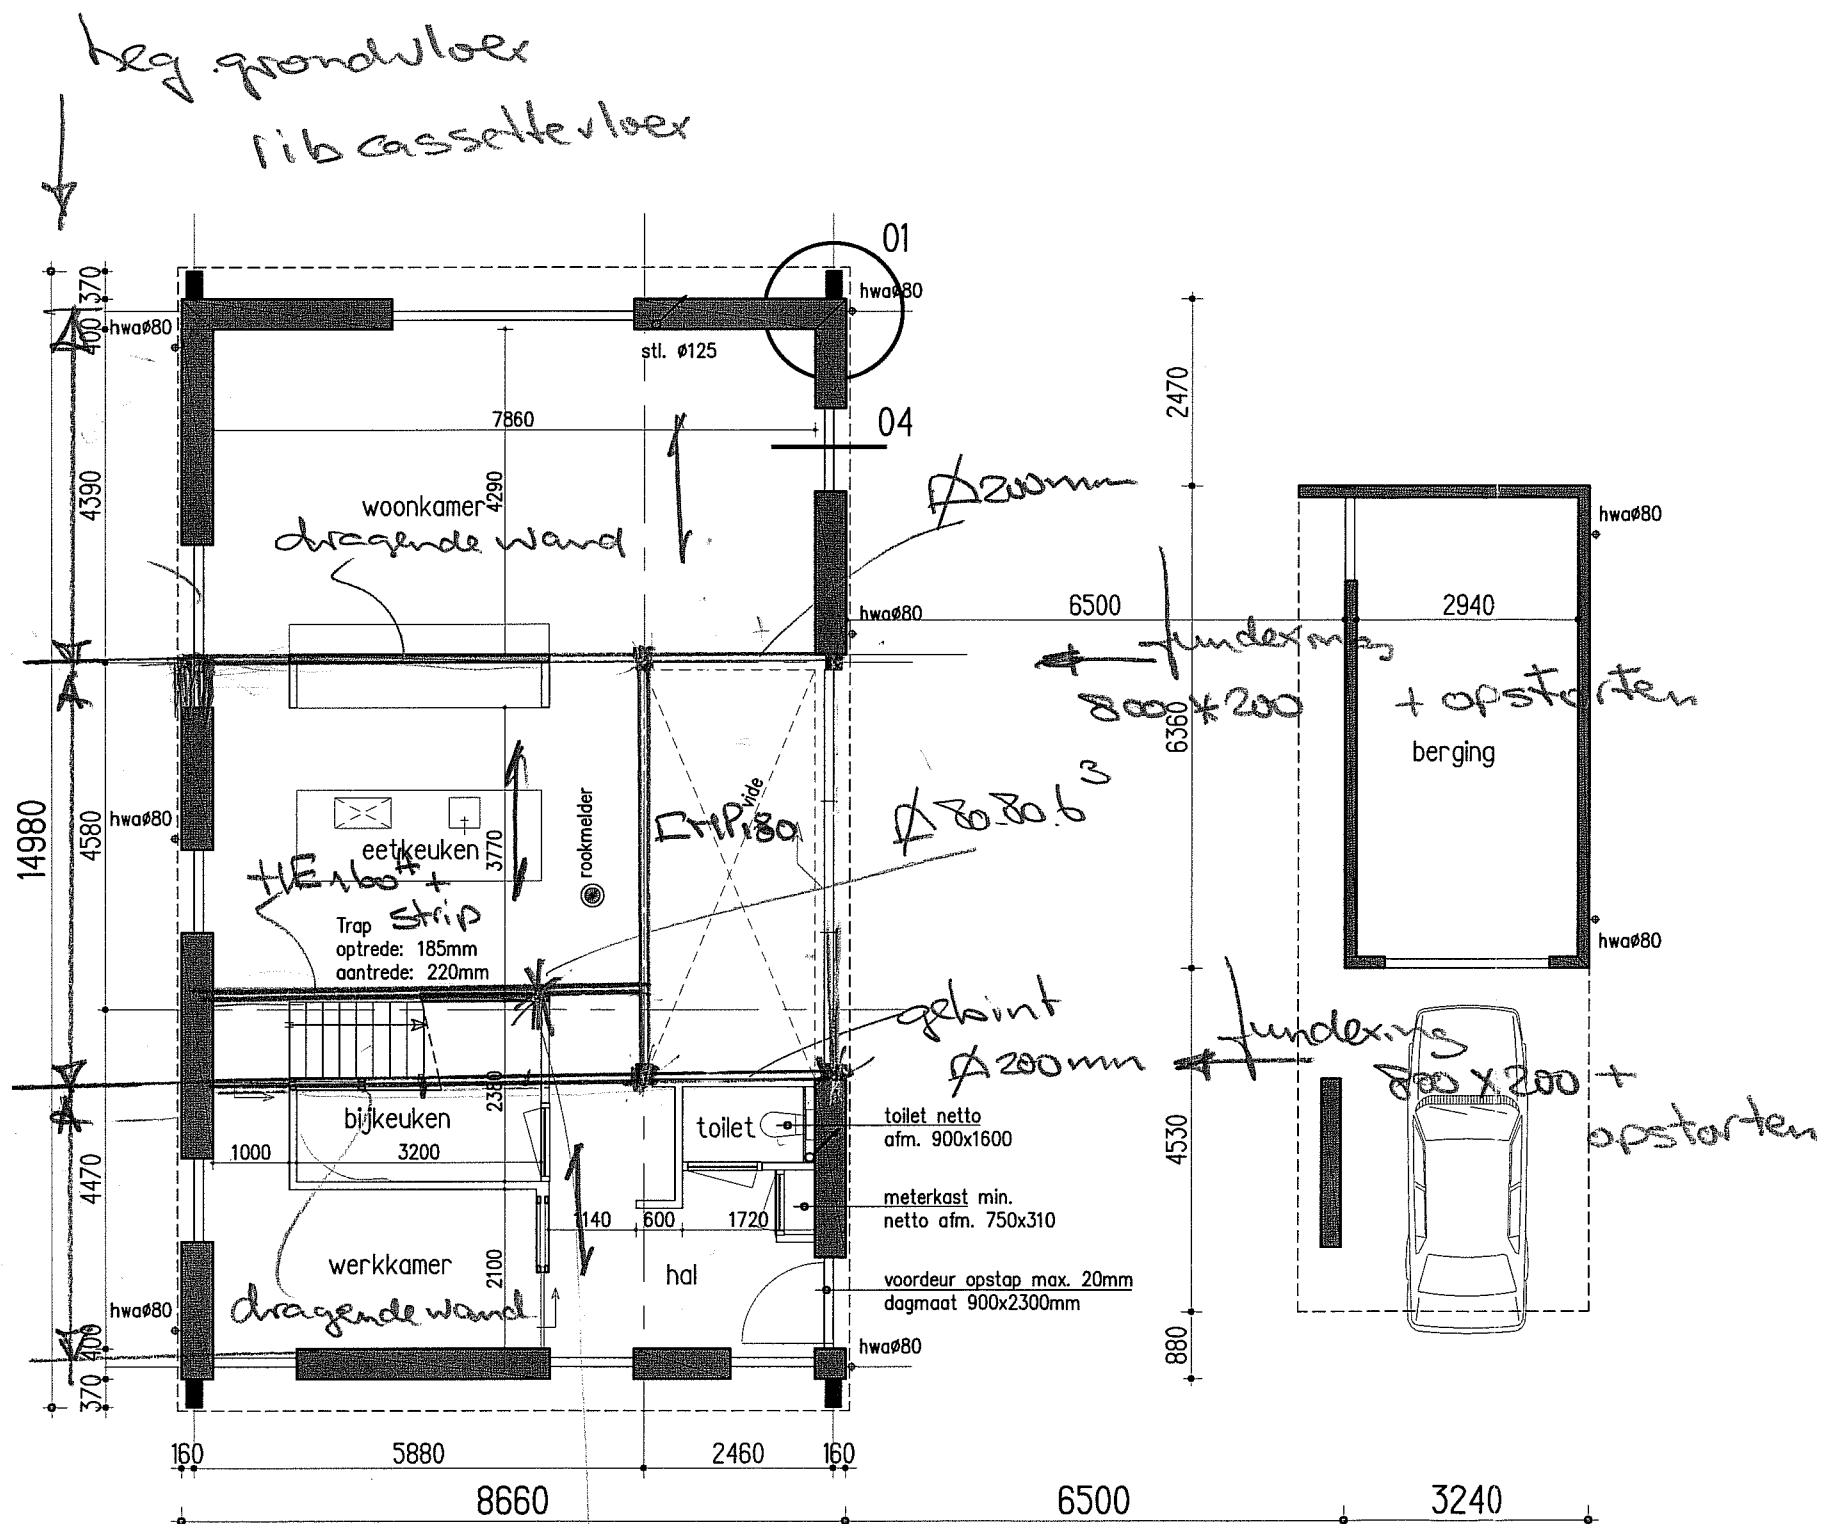


Begane grond

- Kozijnen, ramen en deuren voldoen aan inbraakwerendheidsklasse: 2	
- Doorvoeringen (kruipruimte, meterruimte, standleidingen, e.d.) afdichten met rubber afdichting (zie luchtdichtingseis EP berekening)	norm
- Verdeling vloeren vlg. opg. vloerleverancier	
- Staalconstructie, wanden en fundering vlg. opg. constructeur	
- Kleuren en materialen vlg. opg. kleur en materialen schema	
- RC-waarden isolatie+ U-waarden beglazing volgens EP-berekening	
- Dimensionering+ traject leidingwerk vlg. opgave installateur conform de NEN 3215	
- Dimensionering, traject leidingwerk, ventilatiestromen, afzuig- en inlaaspunten vlg. opgave installateur en in overleg met architect	
- Wering van vocht van binnen volgens NEN 2778 (Bouwbesluit afd. 3.7)	



Project:
Roderwolde
Villa

Onderwerp:
Voorlopig Ontwerp
Plattegronden

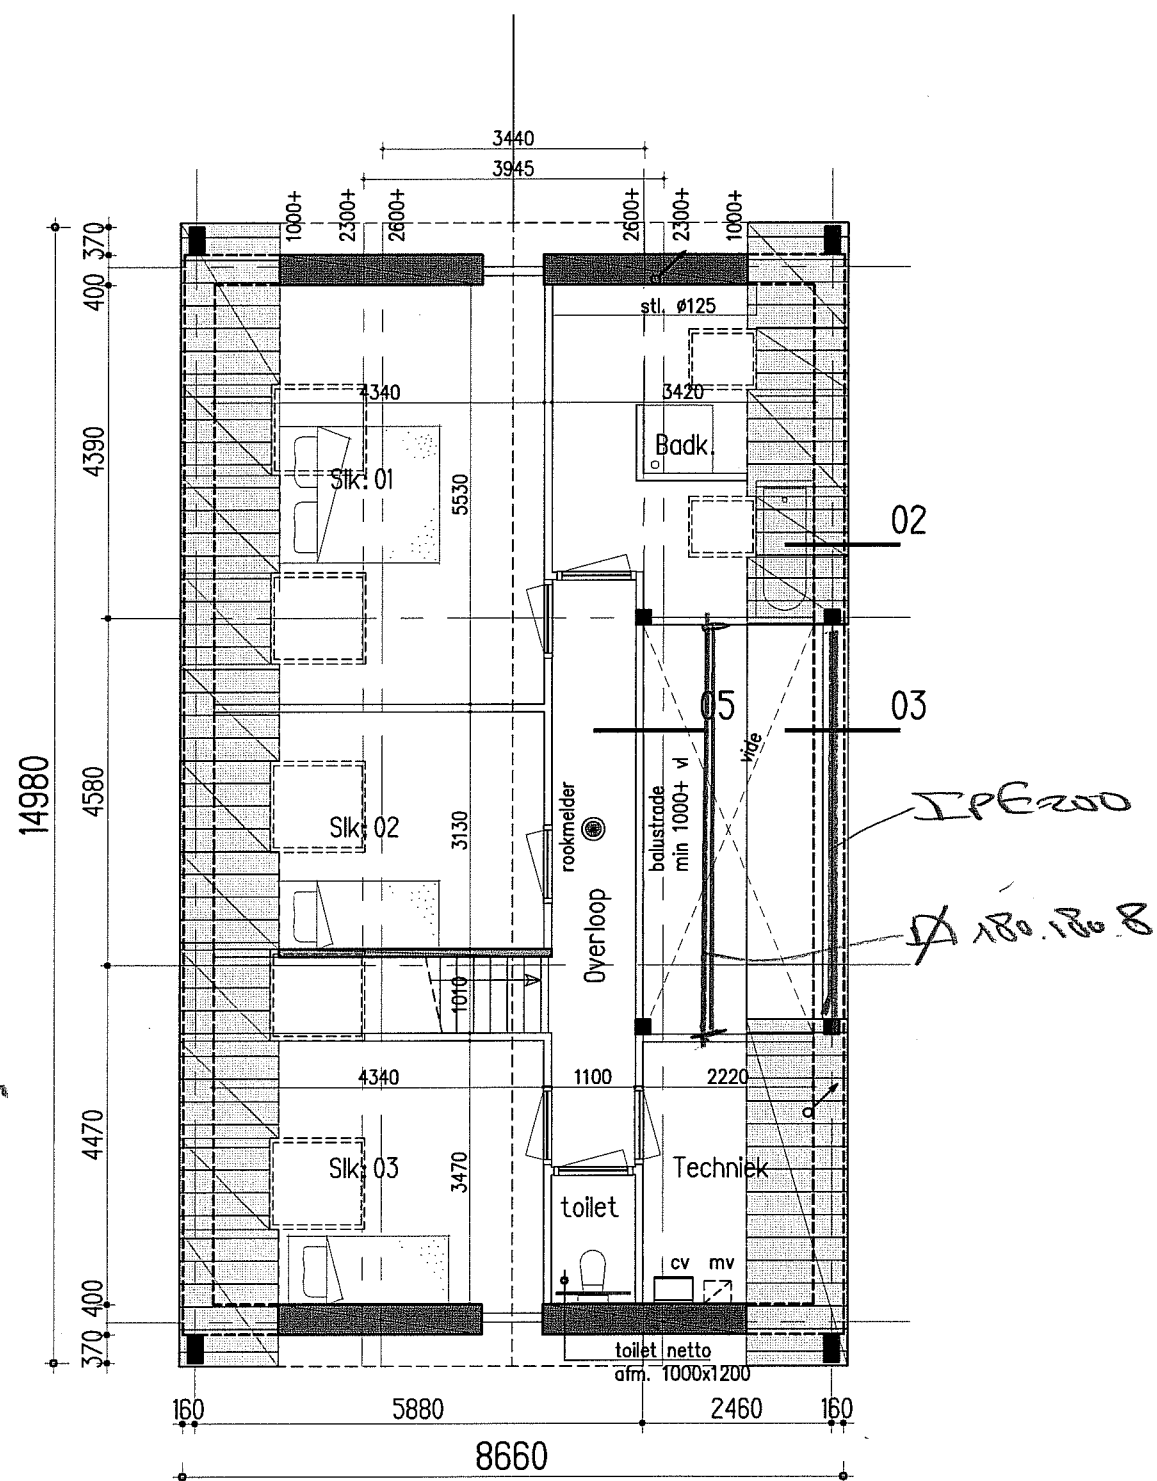

Verdieping



SWECO Nederland B.V.
Rozenburglaan 11
9727 DL Groningen
Postbus 7057
9701 JB Groningen
T +31 88 811 6600

19-05-20167 Geen bezwaar

Datum:
13-01-2016
Laatst gewijzigd:
D 12-04-2016
Schaal:
1:100

Projectnummer:
B1545
nummer:
VP00