



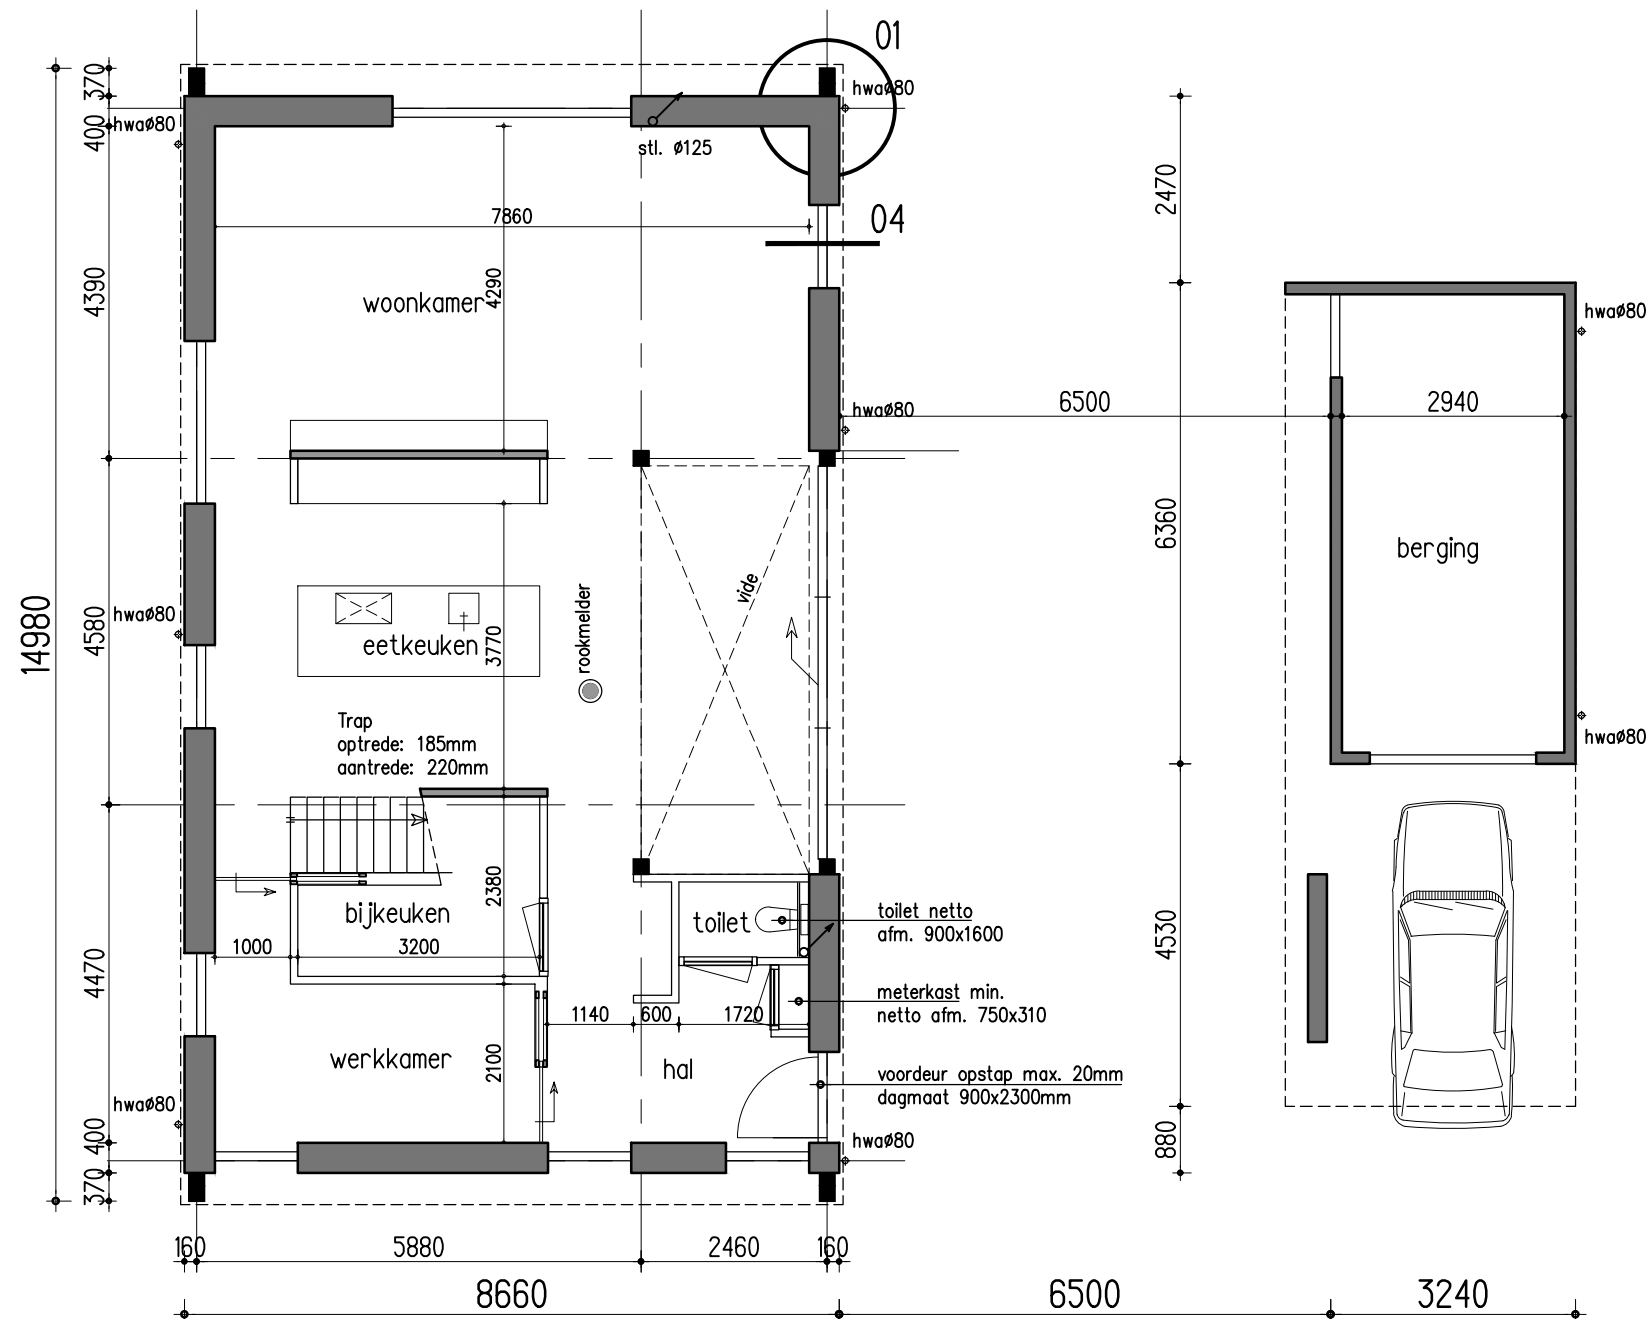

Begane grond

- Kozijnen, ramen en deuren voldoen aan inbraakwerendheidsklasse: 2	
- Doorvoeringen (kruipruimte, meterruimte, standleidingen, e.d.) afdichten met rubber afdichting (zie luchtdichtheidseis EP berekening)	norm
- Verdeling vloeren vlgs opg. vloerleverancier	
- Staalconstructie, wanden en fundering vlgs opg constructeur	
- Kleuren en materialen vlgs opg. kleur en materialen schema	
- RC-waarden isolatie+ U-waarden beglazing volgens EP-berekening	
- Dimensionering+ traject leidingwerk vlgs. opgave installateur conform de NEN 3215	
- Dimensionering, traject leidingwerk, ventilatiestromen, afzuig- en inblaaspunten vlgs. opgave installateur en in overleg met architect	
- Wering van vocht van binnen volgens NEN 2778 (Bouwbesluit afd. 3.7)	

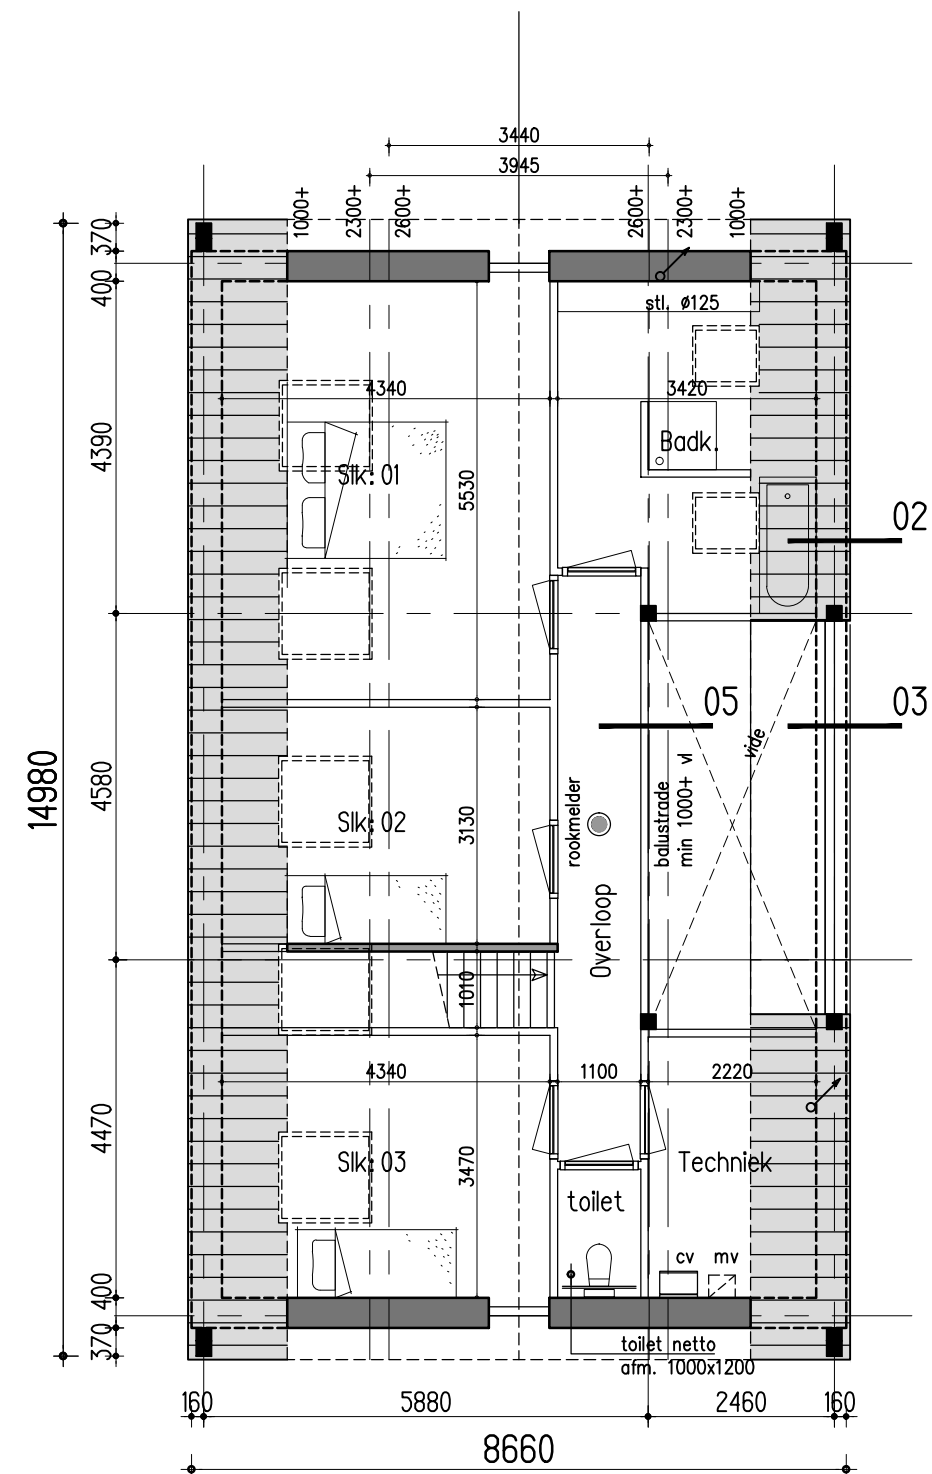

Verdieping



Project:
Roderwolde
Villa
Onderwerp:
Voorlopig Ontwerp
Plattegronden

Datum:
13-01-2016
Laatst gewijzigd:
D 12-04-2016
Schaal:
1:100

Projectnummer:

B1545

nummer:

VP00