
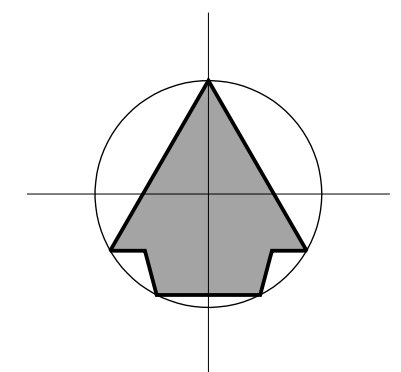
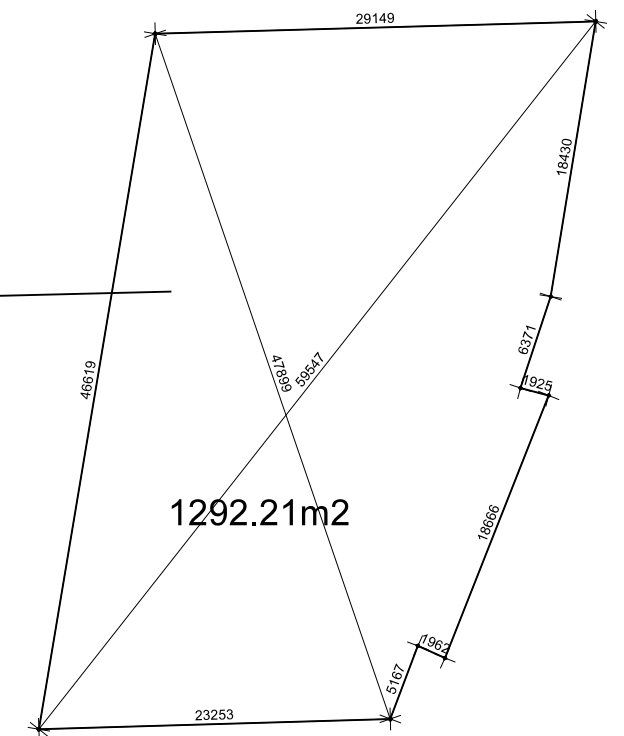


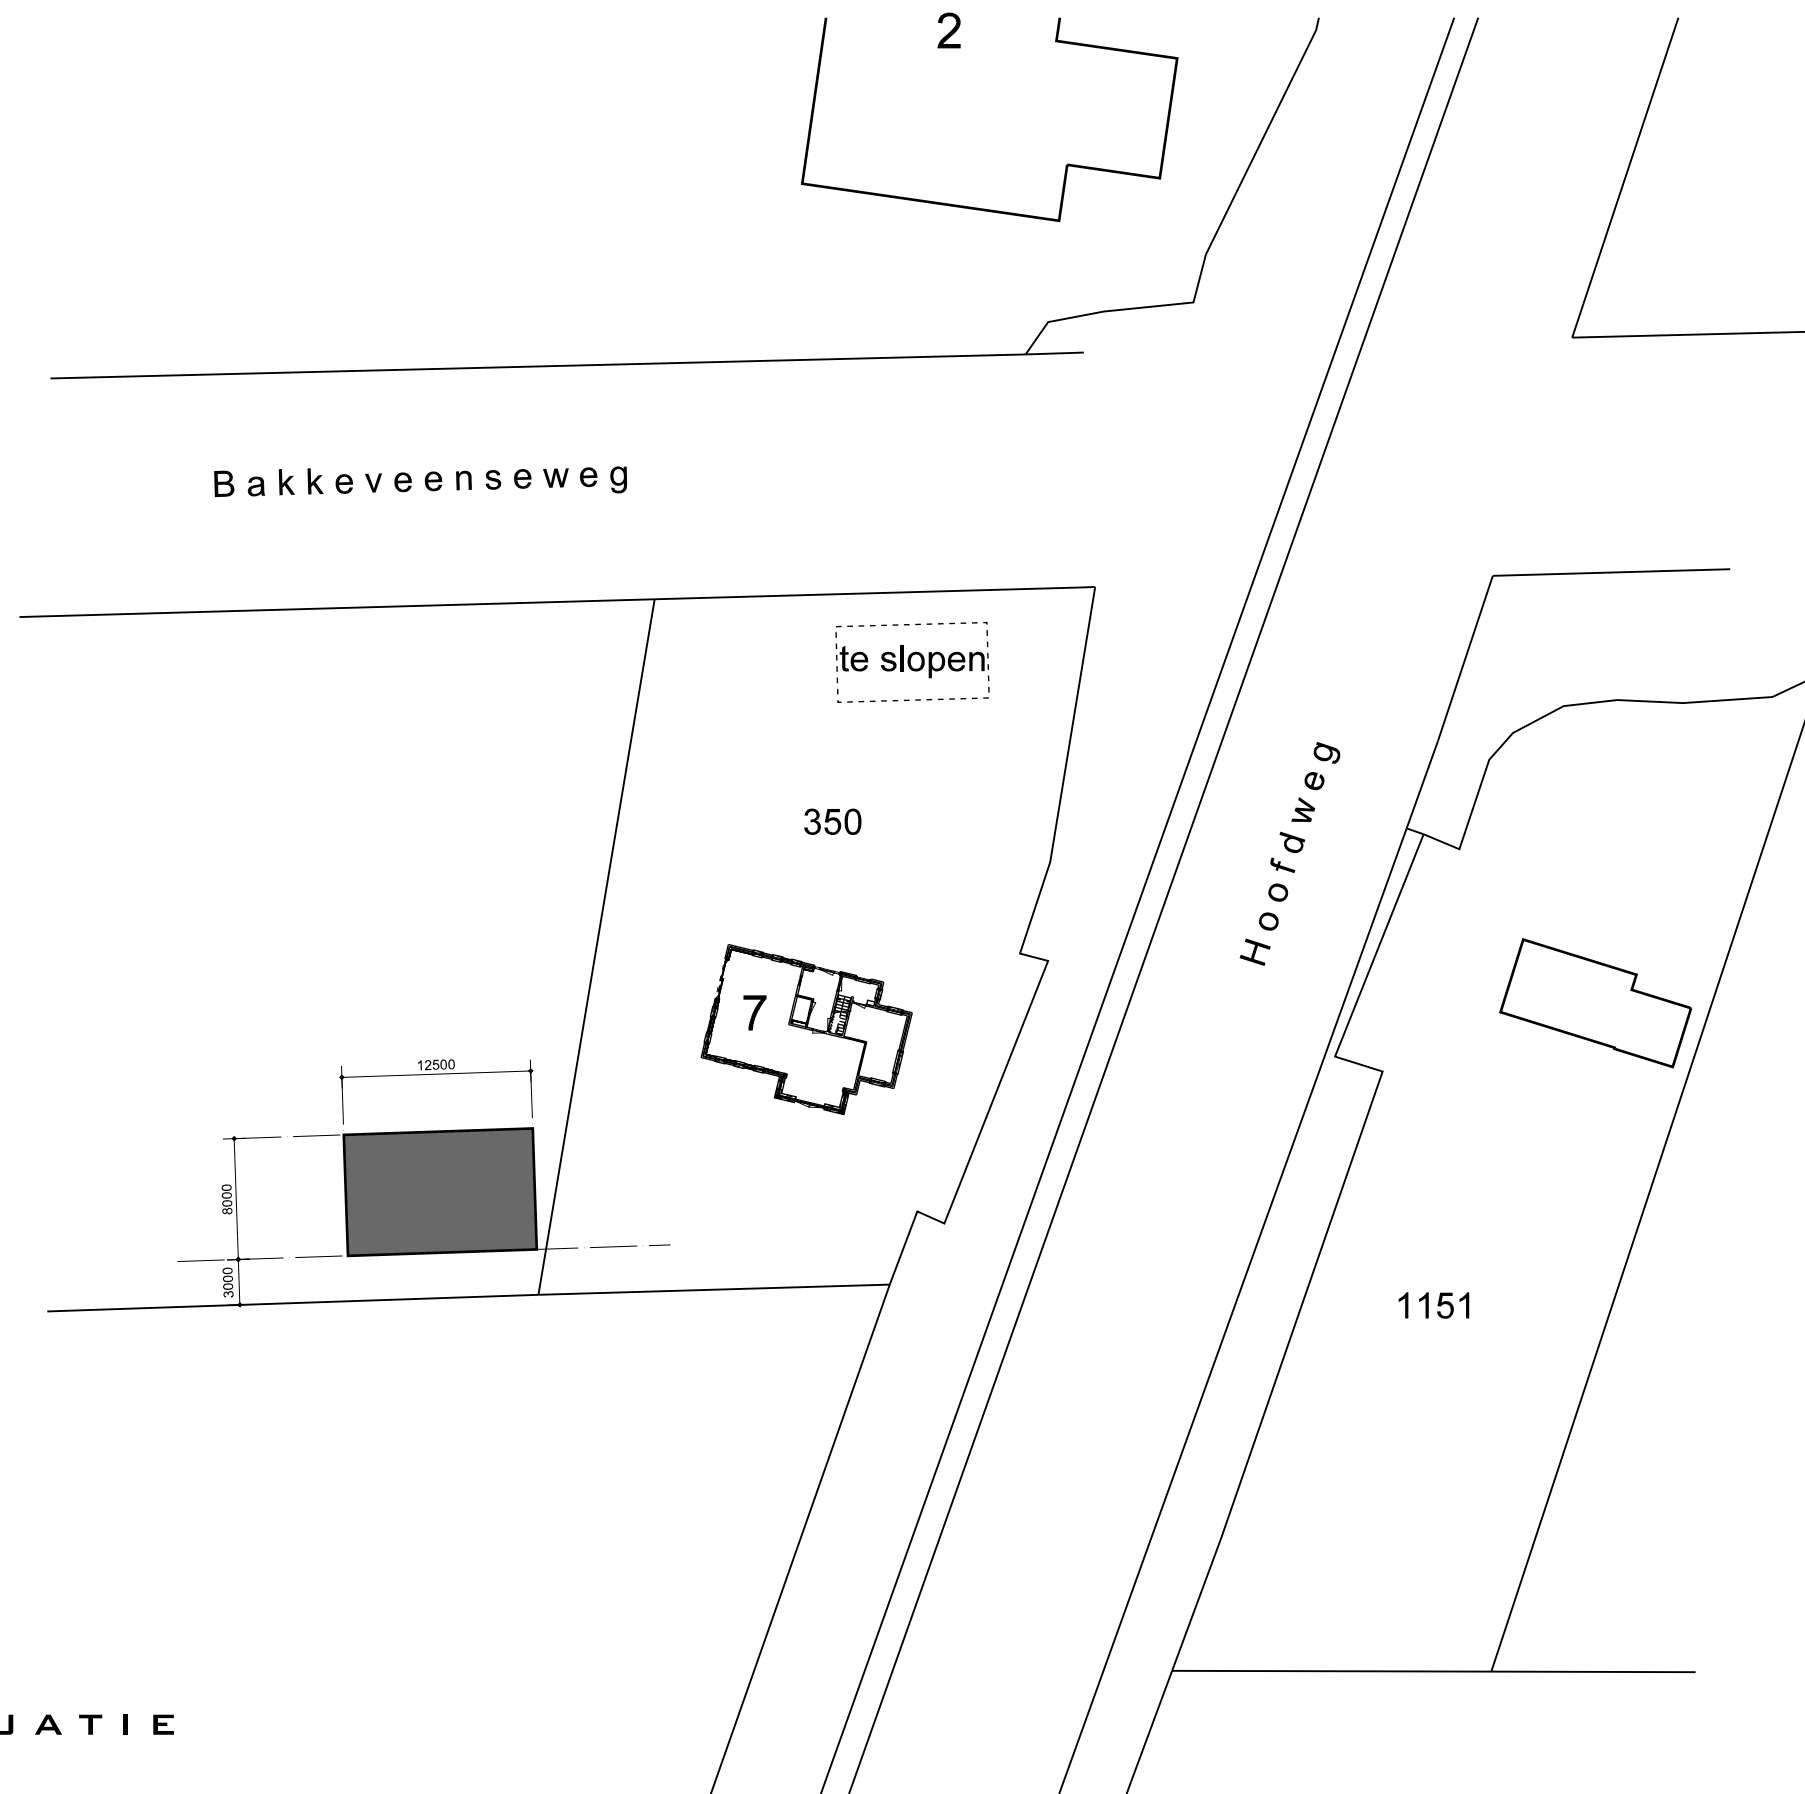

Kadastrale gemeente Norg
Sectie P
Perceel 350

SITUATIE


OPDRACHTGEVER FAM. KIEMENEY
PLATAANWEG 32 TE RODEN
WERK HOOFDWEG 7
EEN-WEST

ONDERWERP SITUATIE
FASE BOUWVOORBEREIDING
SCHAAL 1:500

TEKENINGNR 404--S02
DATUM 18-03-2017
GEWIJZIGD 18-09-2017

ALLE MATEN IN HET WERK TE BEPALEN / CONTROLLEREN
KAMP
BOUWKUNDIG ONTWERP & ADVIES
WWW.KAMP-BOUWADVIES.NL

404

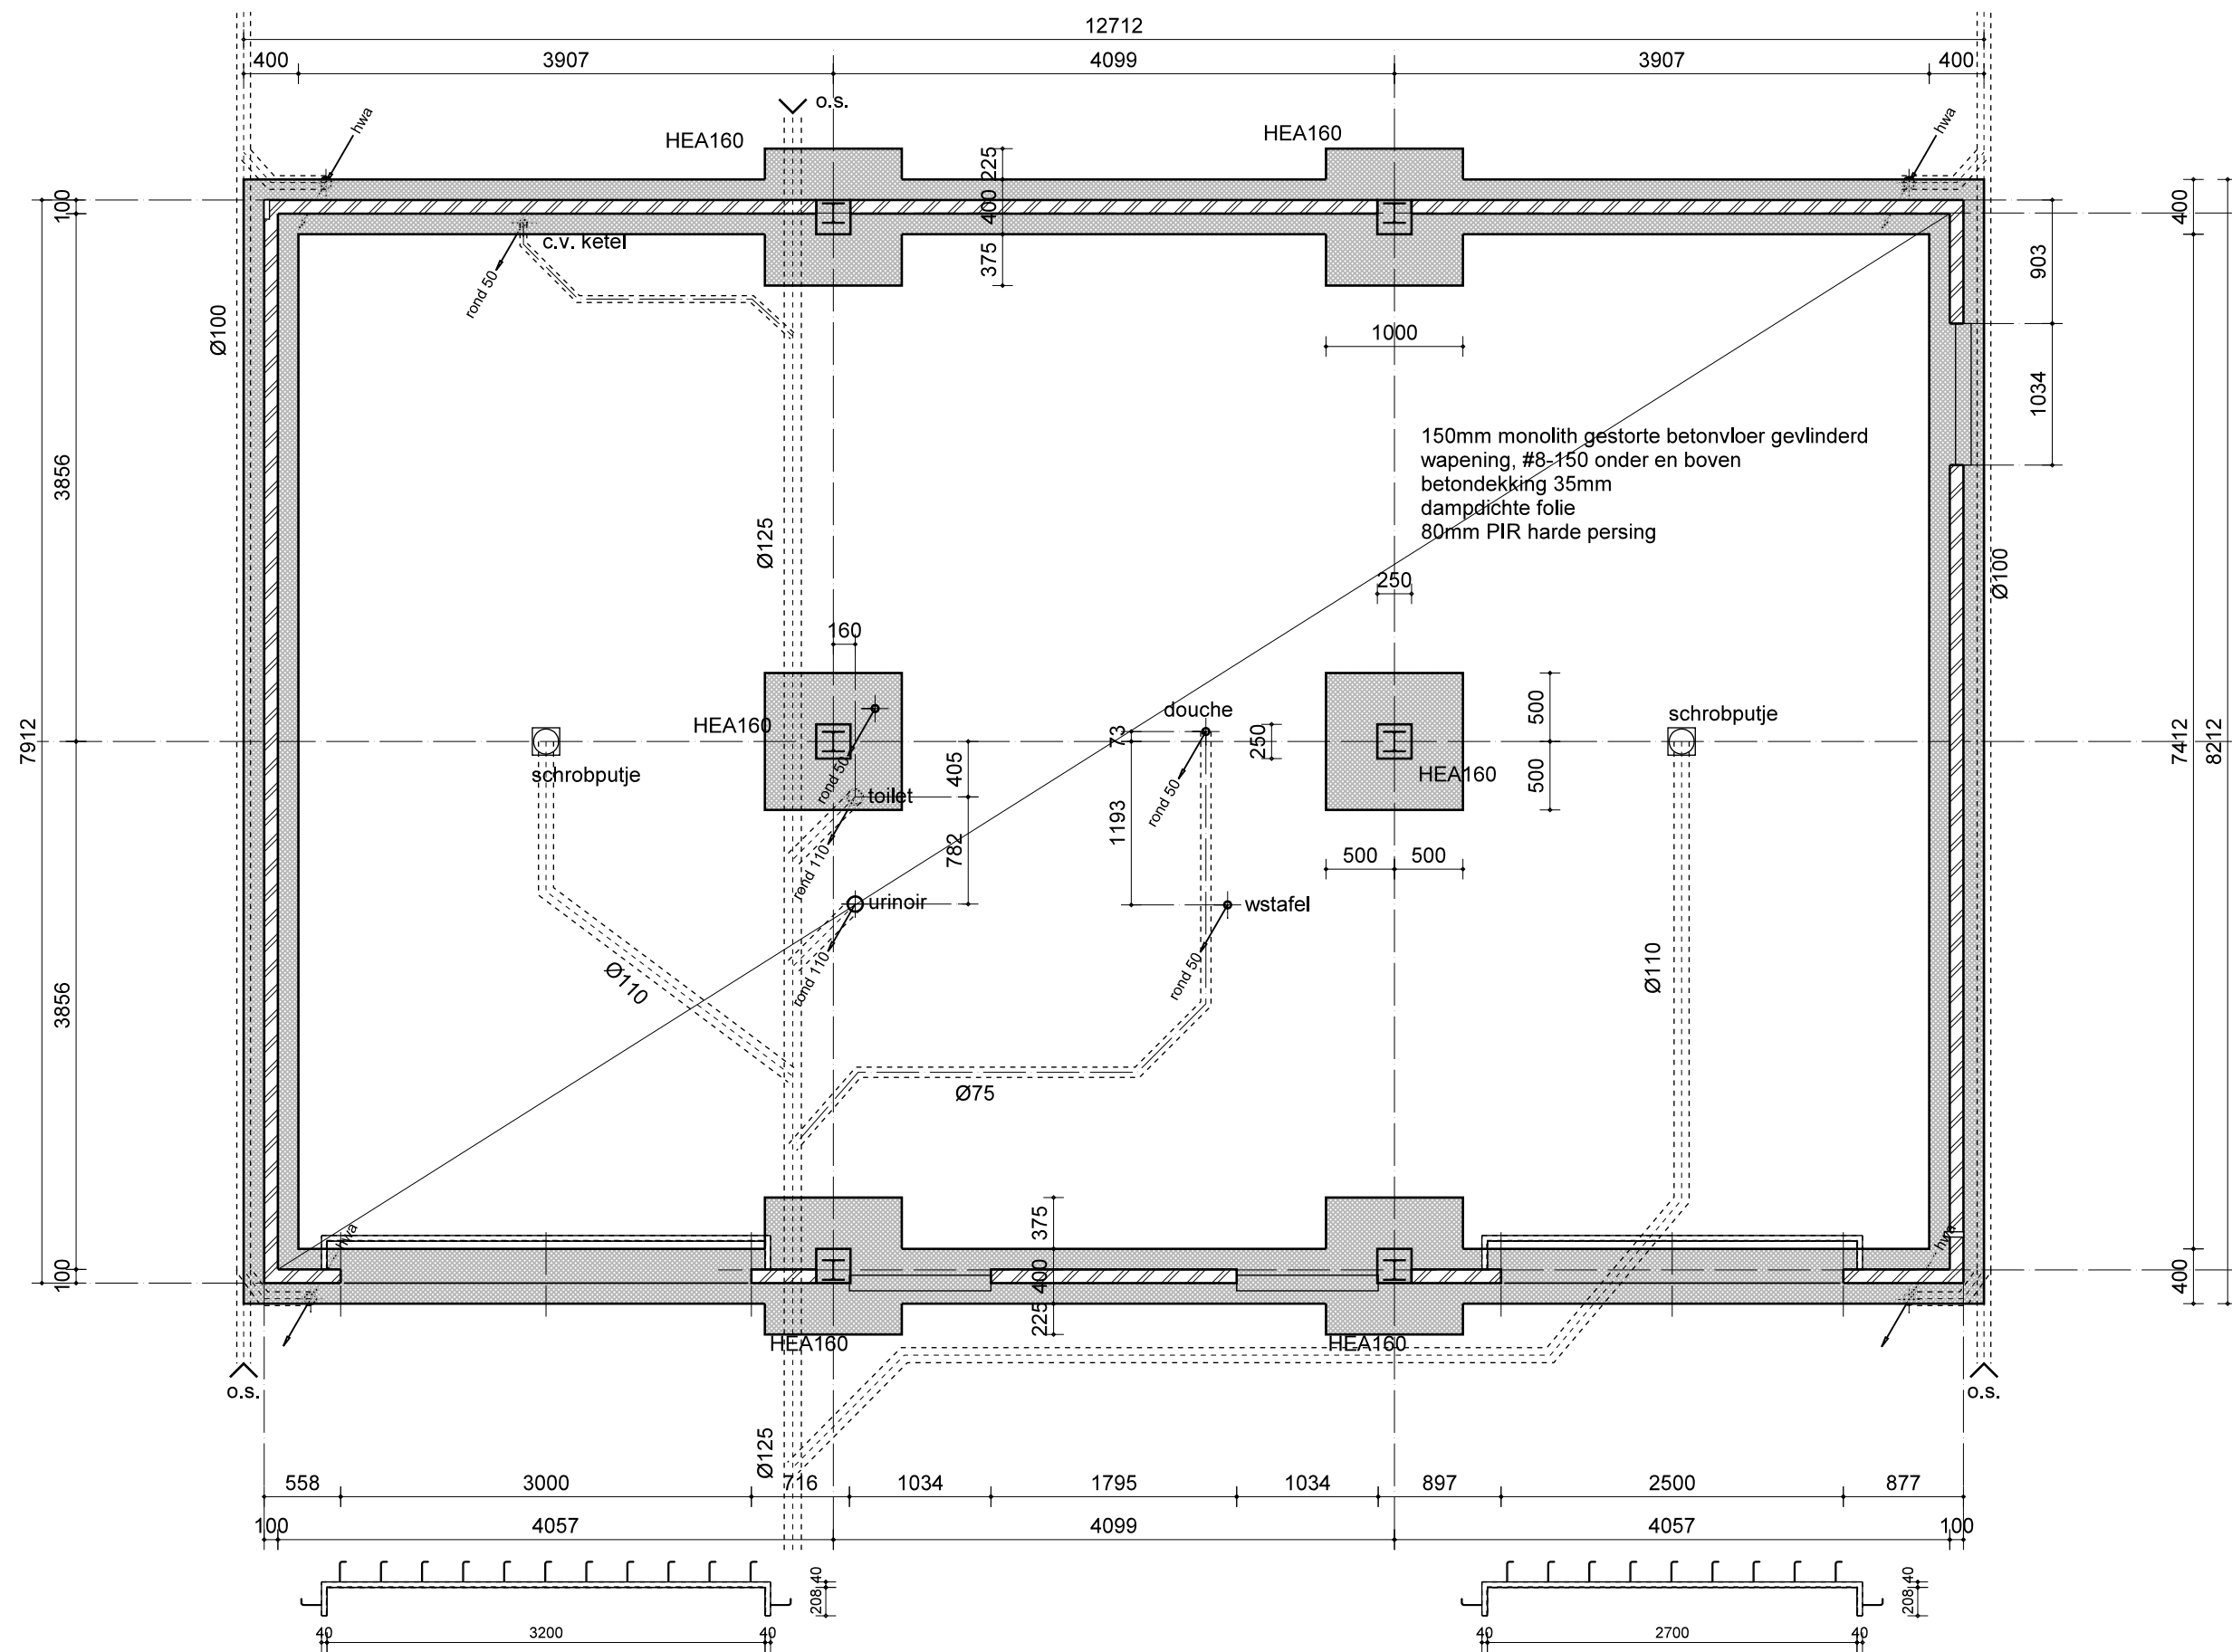

FUNDERING / RIOLERING

404

OPDRACHTGEVER
FAM. KIEMENEY
PLATAANWEG 32 TE RODEN

WERK
HOOFDWEG 7
EEN-WEST

ONDERWERP
FUNDERING

FASE
BOUWVOORBEREIDING

SCHAAL
1:50

TEKENINGNR
404--B30


DATUM
18-03-2017

GEWIJZIGD
18-09-2017

ALLE MATEN IN HET WERK TE BEPALEN / CONTROLLEREN

KAMP

BOUWKUNDIG ONTWERP & ADVIES
WWW.KAMP-BOUWADVIES.NL

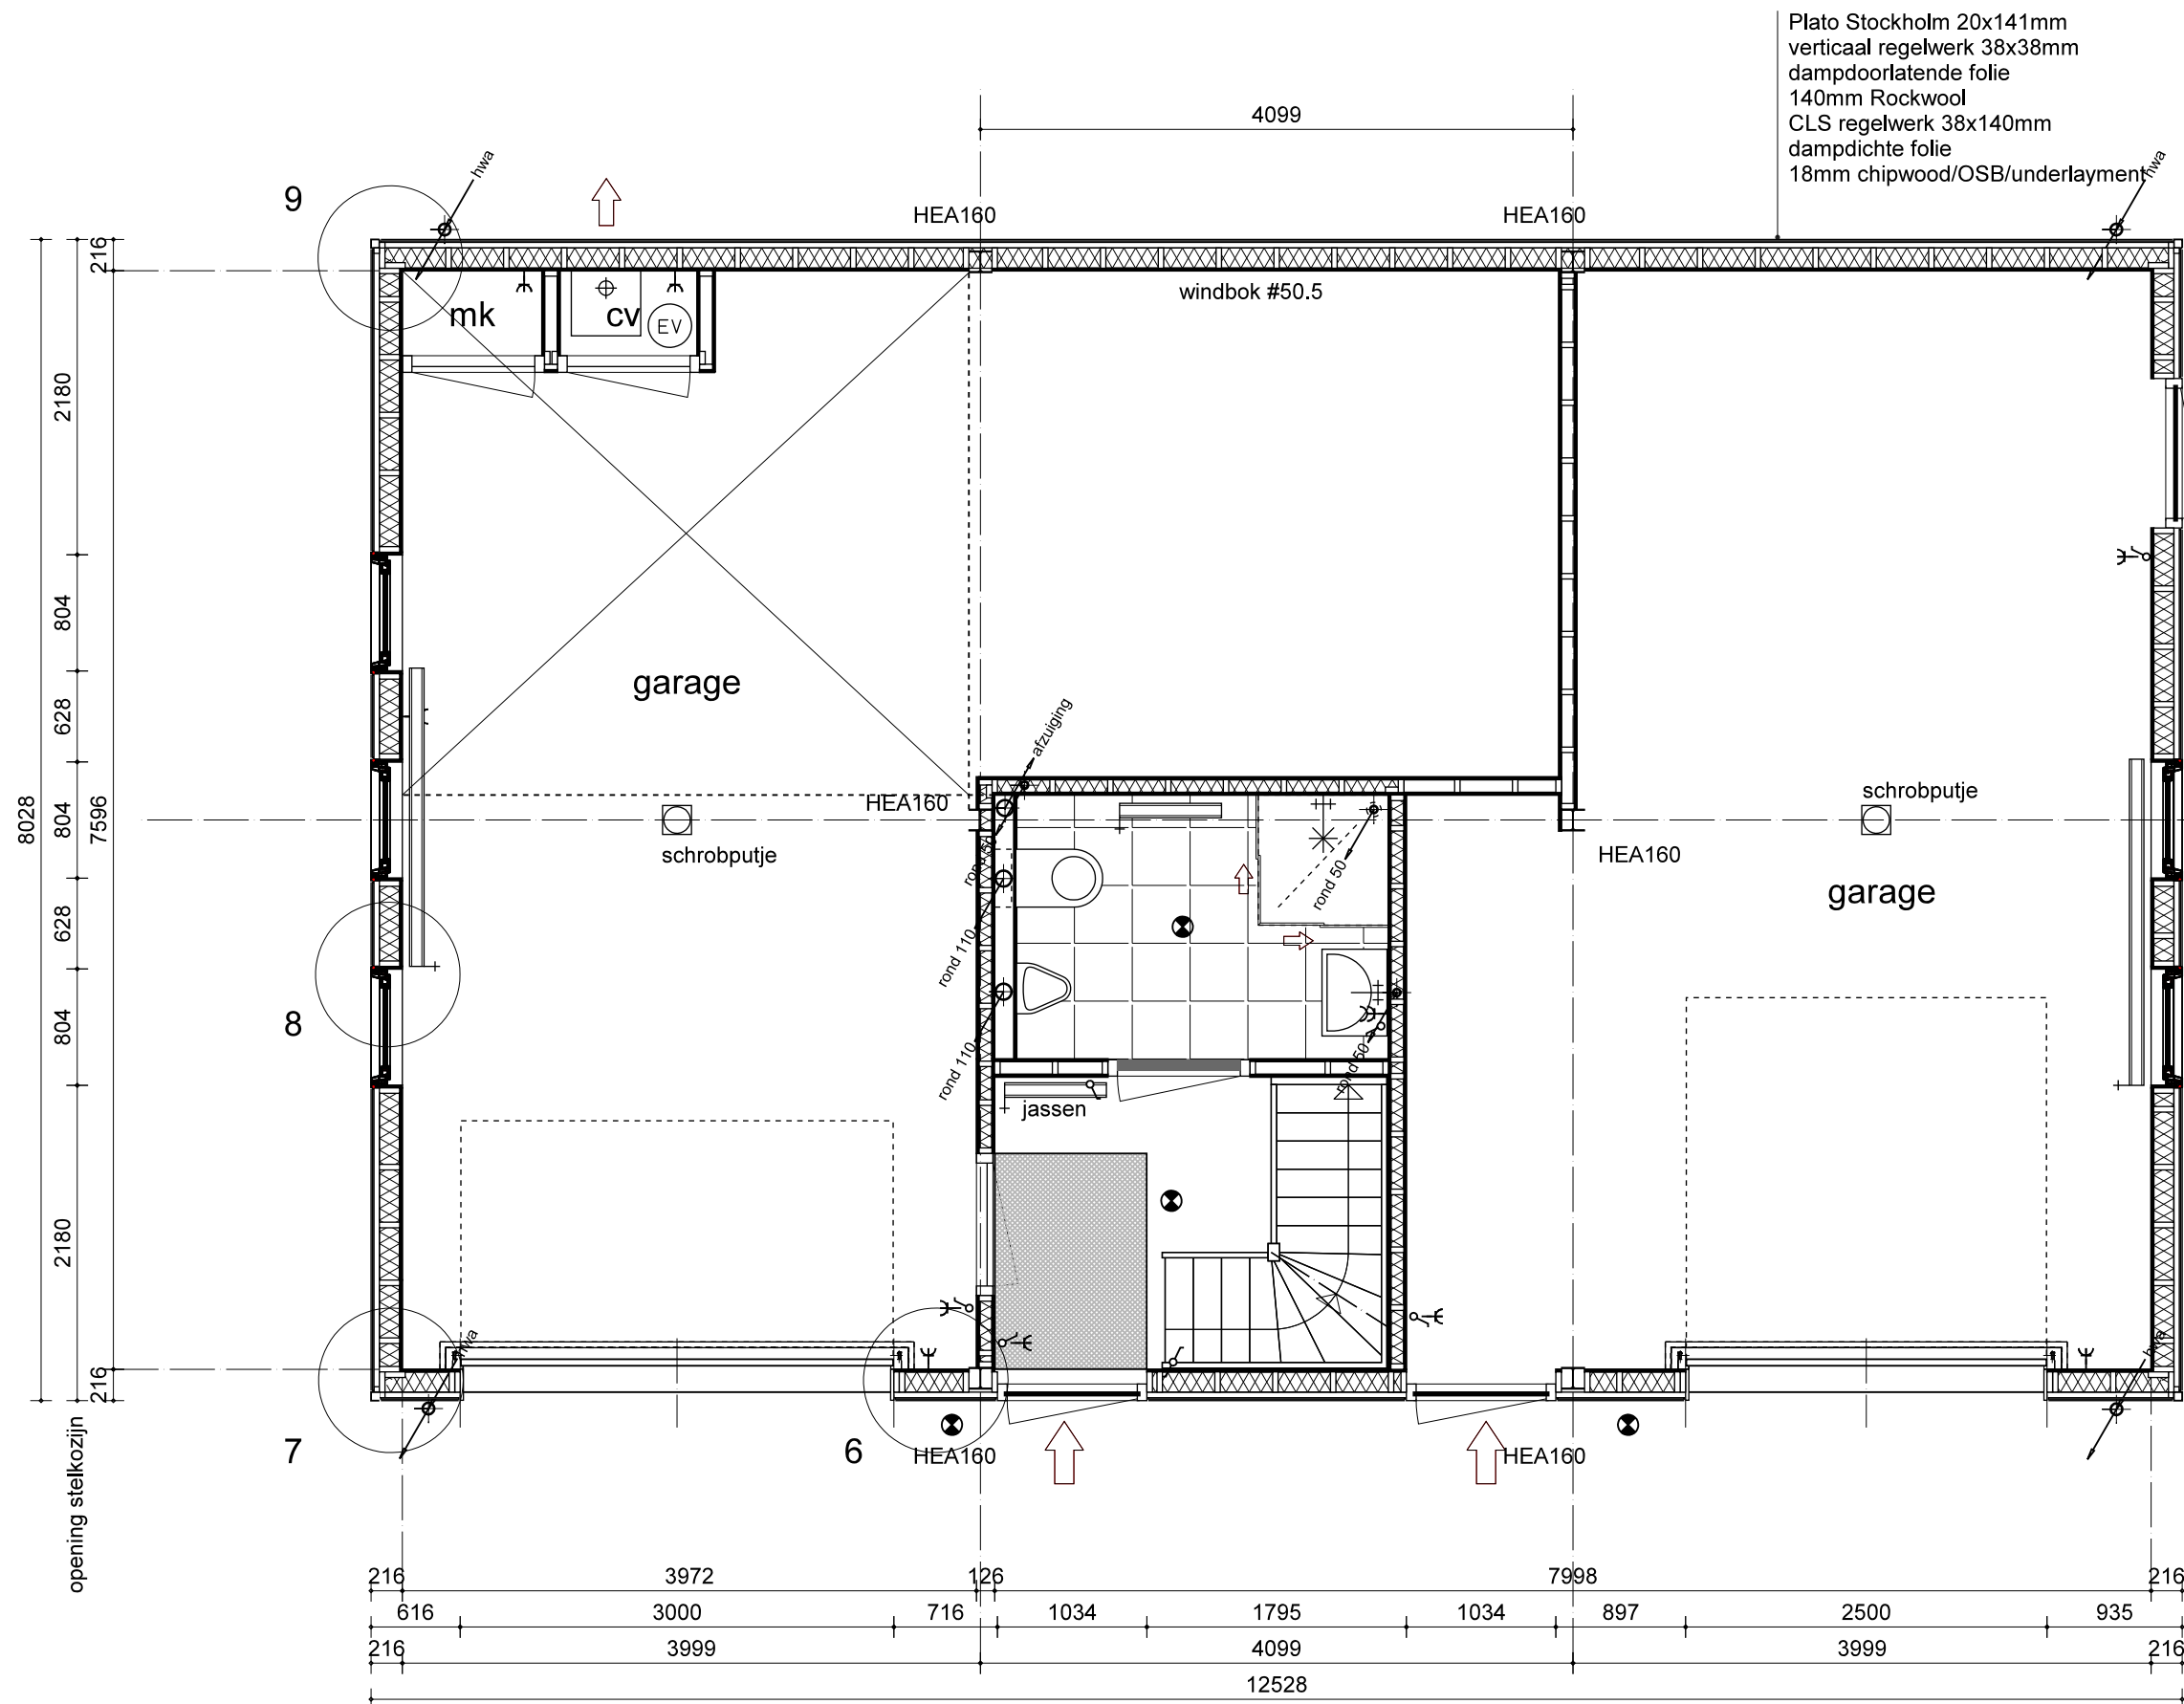

PLATTEGROND

404


OPDRACHTGEVER FAM. KIEMENEY
PLATAANWEG 32 TE RODEN
WERK HOOFDWEG 7
EEN-WEST

ONDERWERP PLATTEGROND
FASE BOUWVOORBEREIDING
SCHAAL 1:50

TEKENINGNR 404--B31
DATUM 18-03-2017
GEWIJZIGD 18-09-2017

ALLE MATEN IN HET WERK TE BEPALEN / CONTROLLEREN

KAMP
BOUWKUNDIG ONTWERP & ADVIES
WWW.KAMP-BOUWADVIES.NL

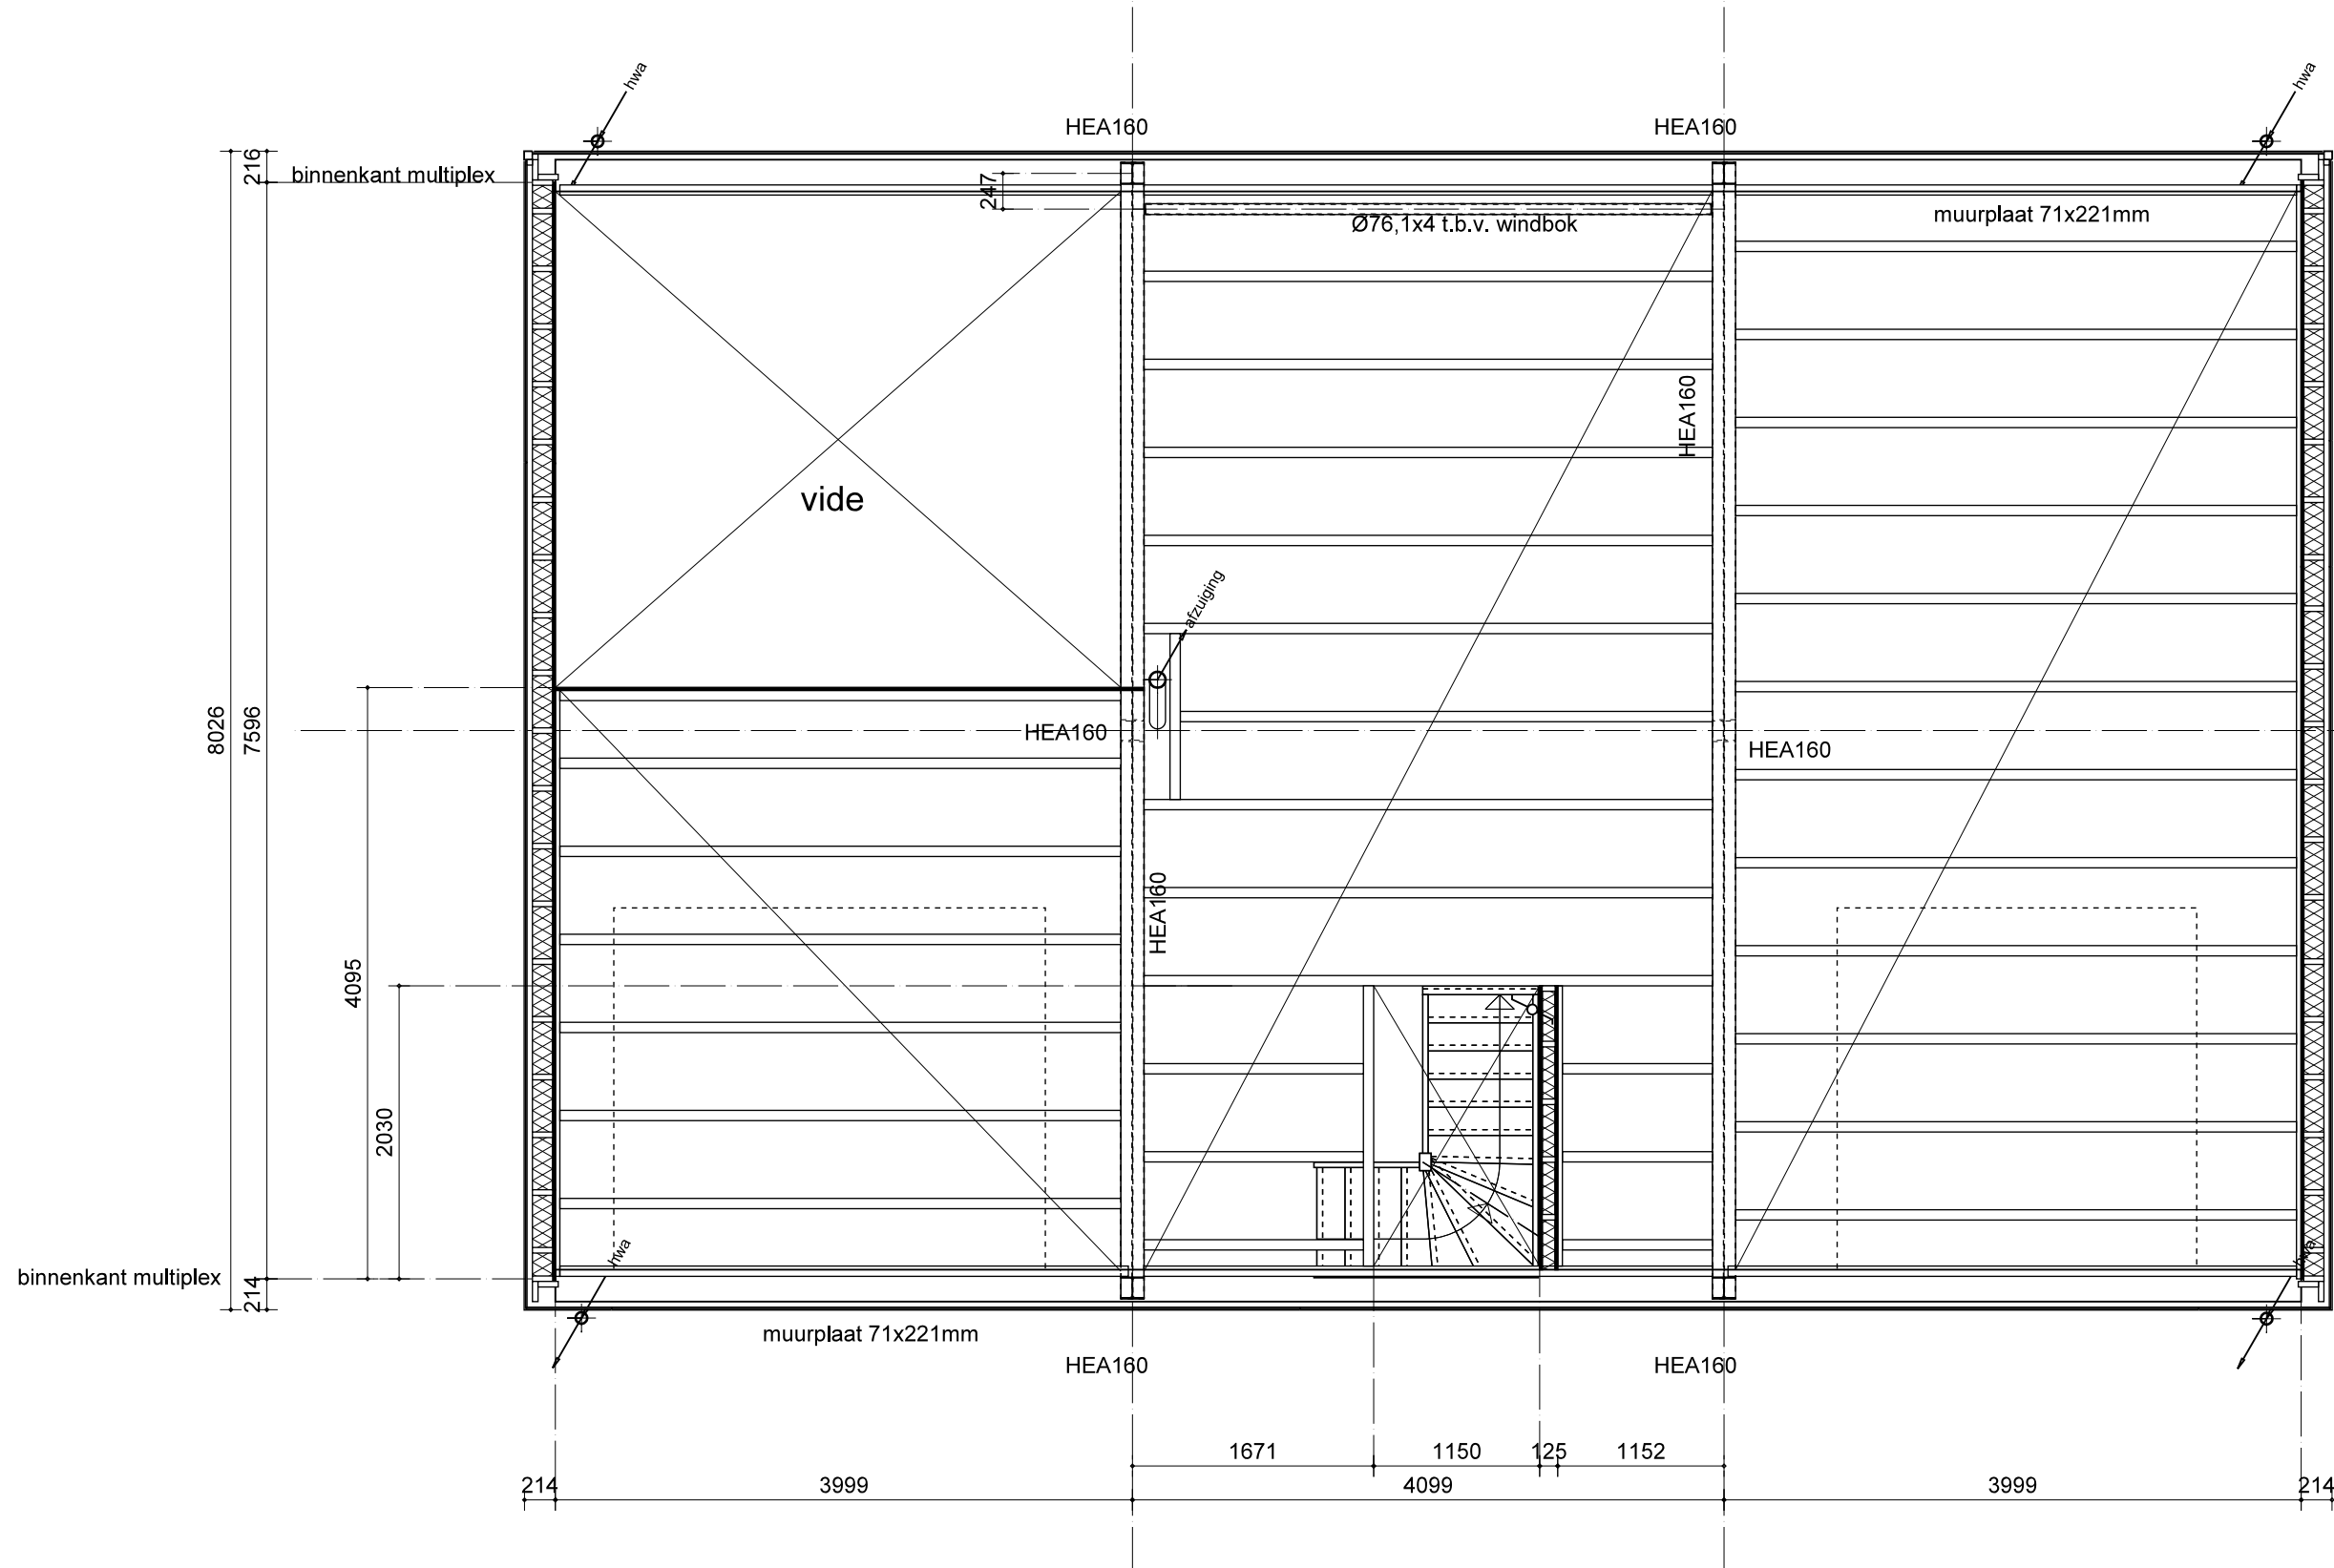

VERDIEPINGVLOER

OPDRACHTGEVER

FAM. KIEMENEY
PLATAANWEG 32 TE RODEN

ONDERWERP

VERDIEPINGVLOER

TEKENINGNR

404--B32

FASE

BOUWVOORBEREIDING

DATUM

18-03-2017

SCHAAL


1:50

GEWIJZIGD

18-09-2017

ALLE MATEN IN HET WERK TE BEPALEN / CONTROLLEREN

KAMP
BOUWKUNDIG ONTWERP & ADVIES
WWW.KAMP-BOUWADVIES.NL

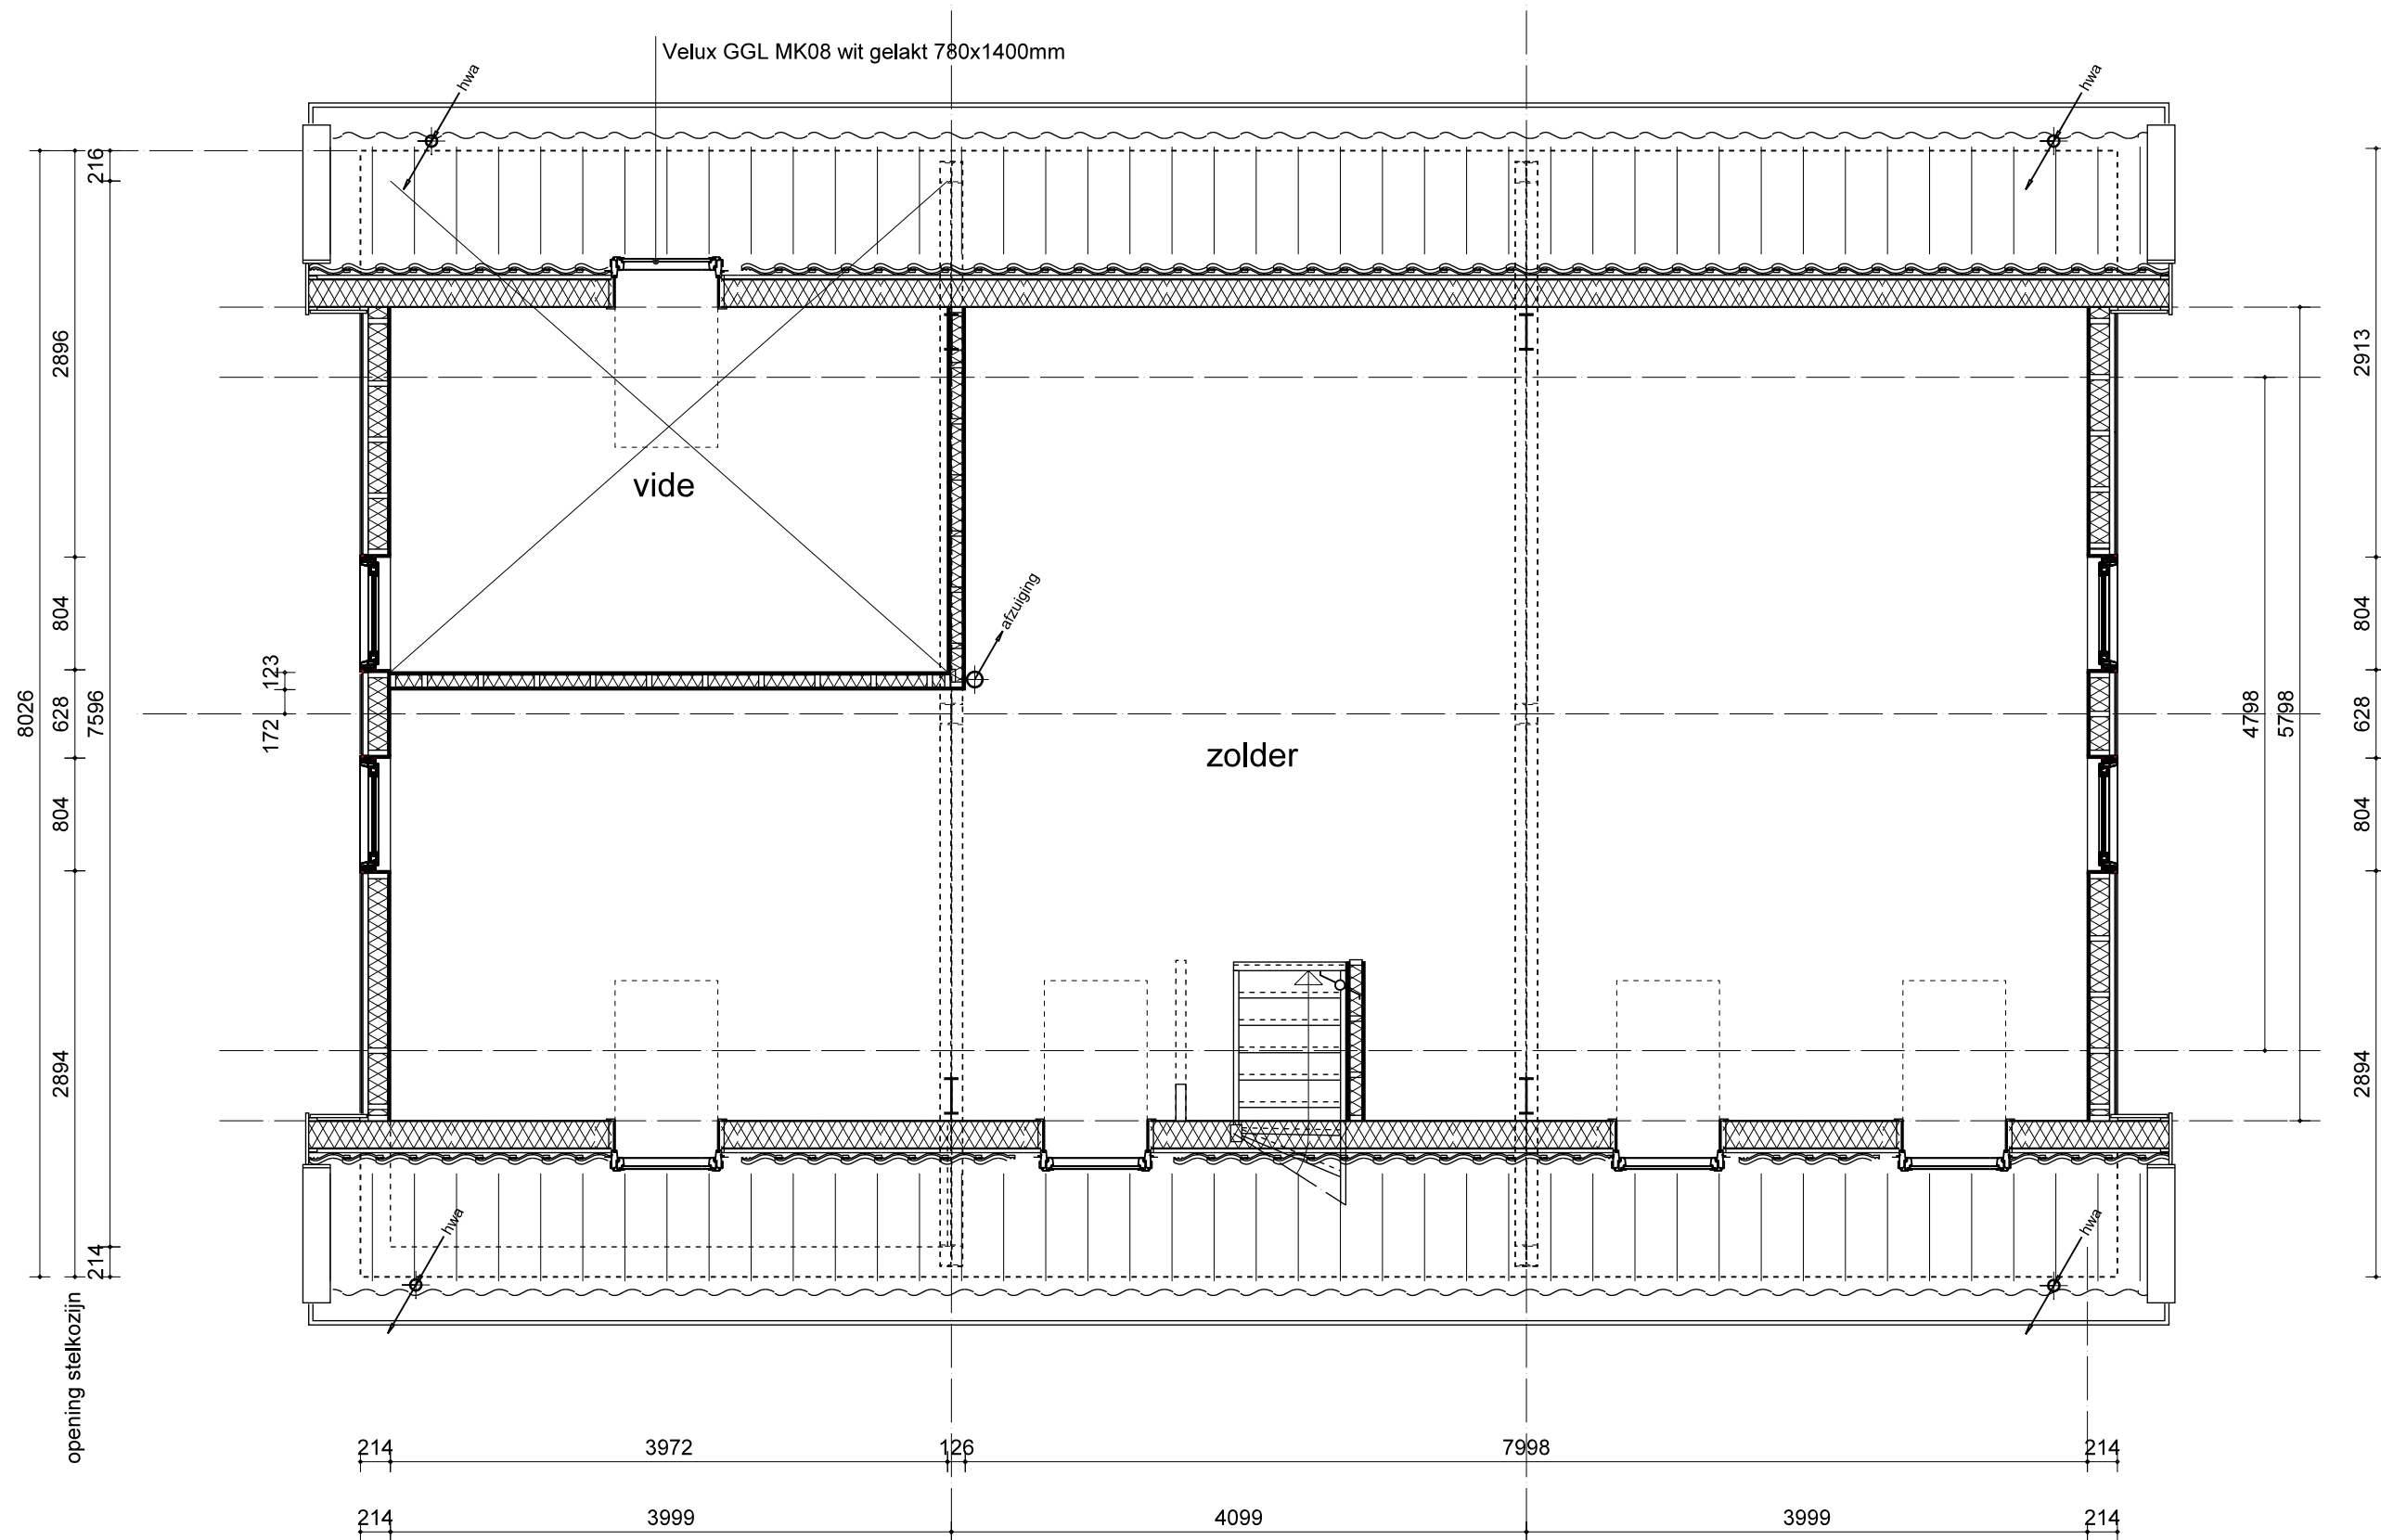

VERDIEPING

404

OPDRACHTGEVER
FAM. KIEMENEY
PLATAANWEG 32 TE RODEN

WERK
HOOFDWEG 7
EEN-WEST

ONDERWERP
VERDIEPING

FASE
BOUWVOORBEREIDING

SCHAAL
1:50


TEKENINGNR
404--B33

DATUM
18-03-2017

GEWIJZIGD
18-09-2017

ALLE MATEN IN HET WERK TE BEPALEN / CONTROLLEREN

KAMP
BOUWKUNDIG ONTWERP & ADVIES
WWW.KAMP-BOUWADVIES.NL

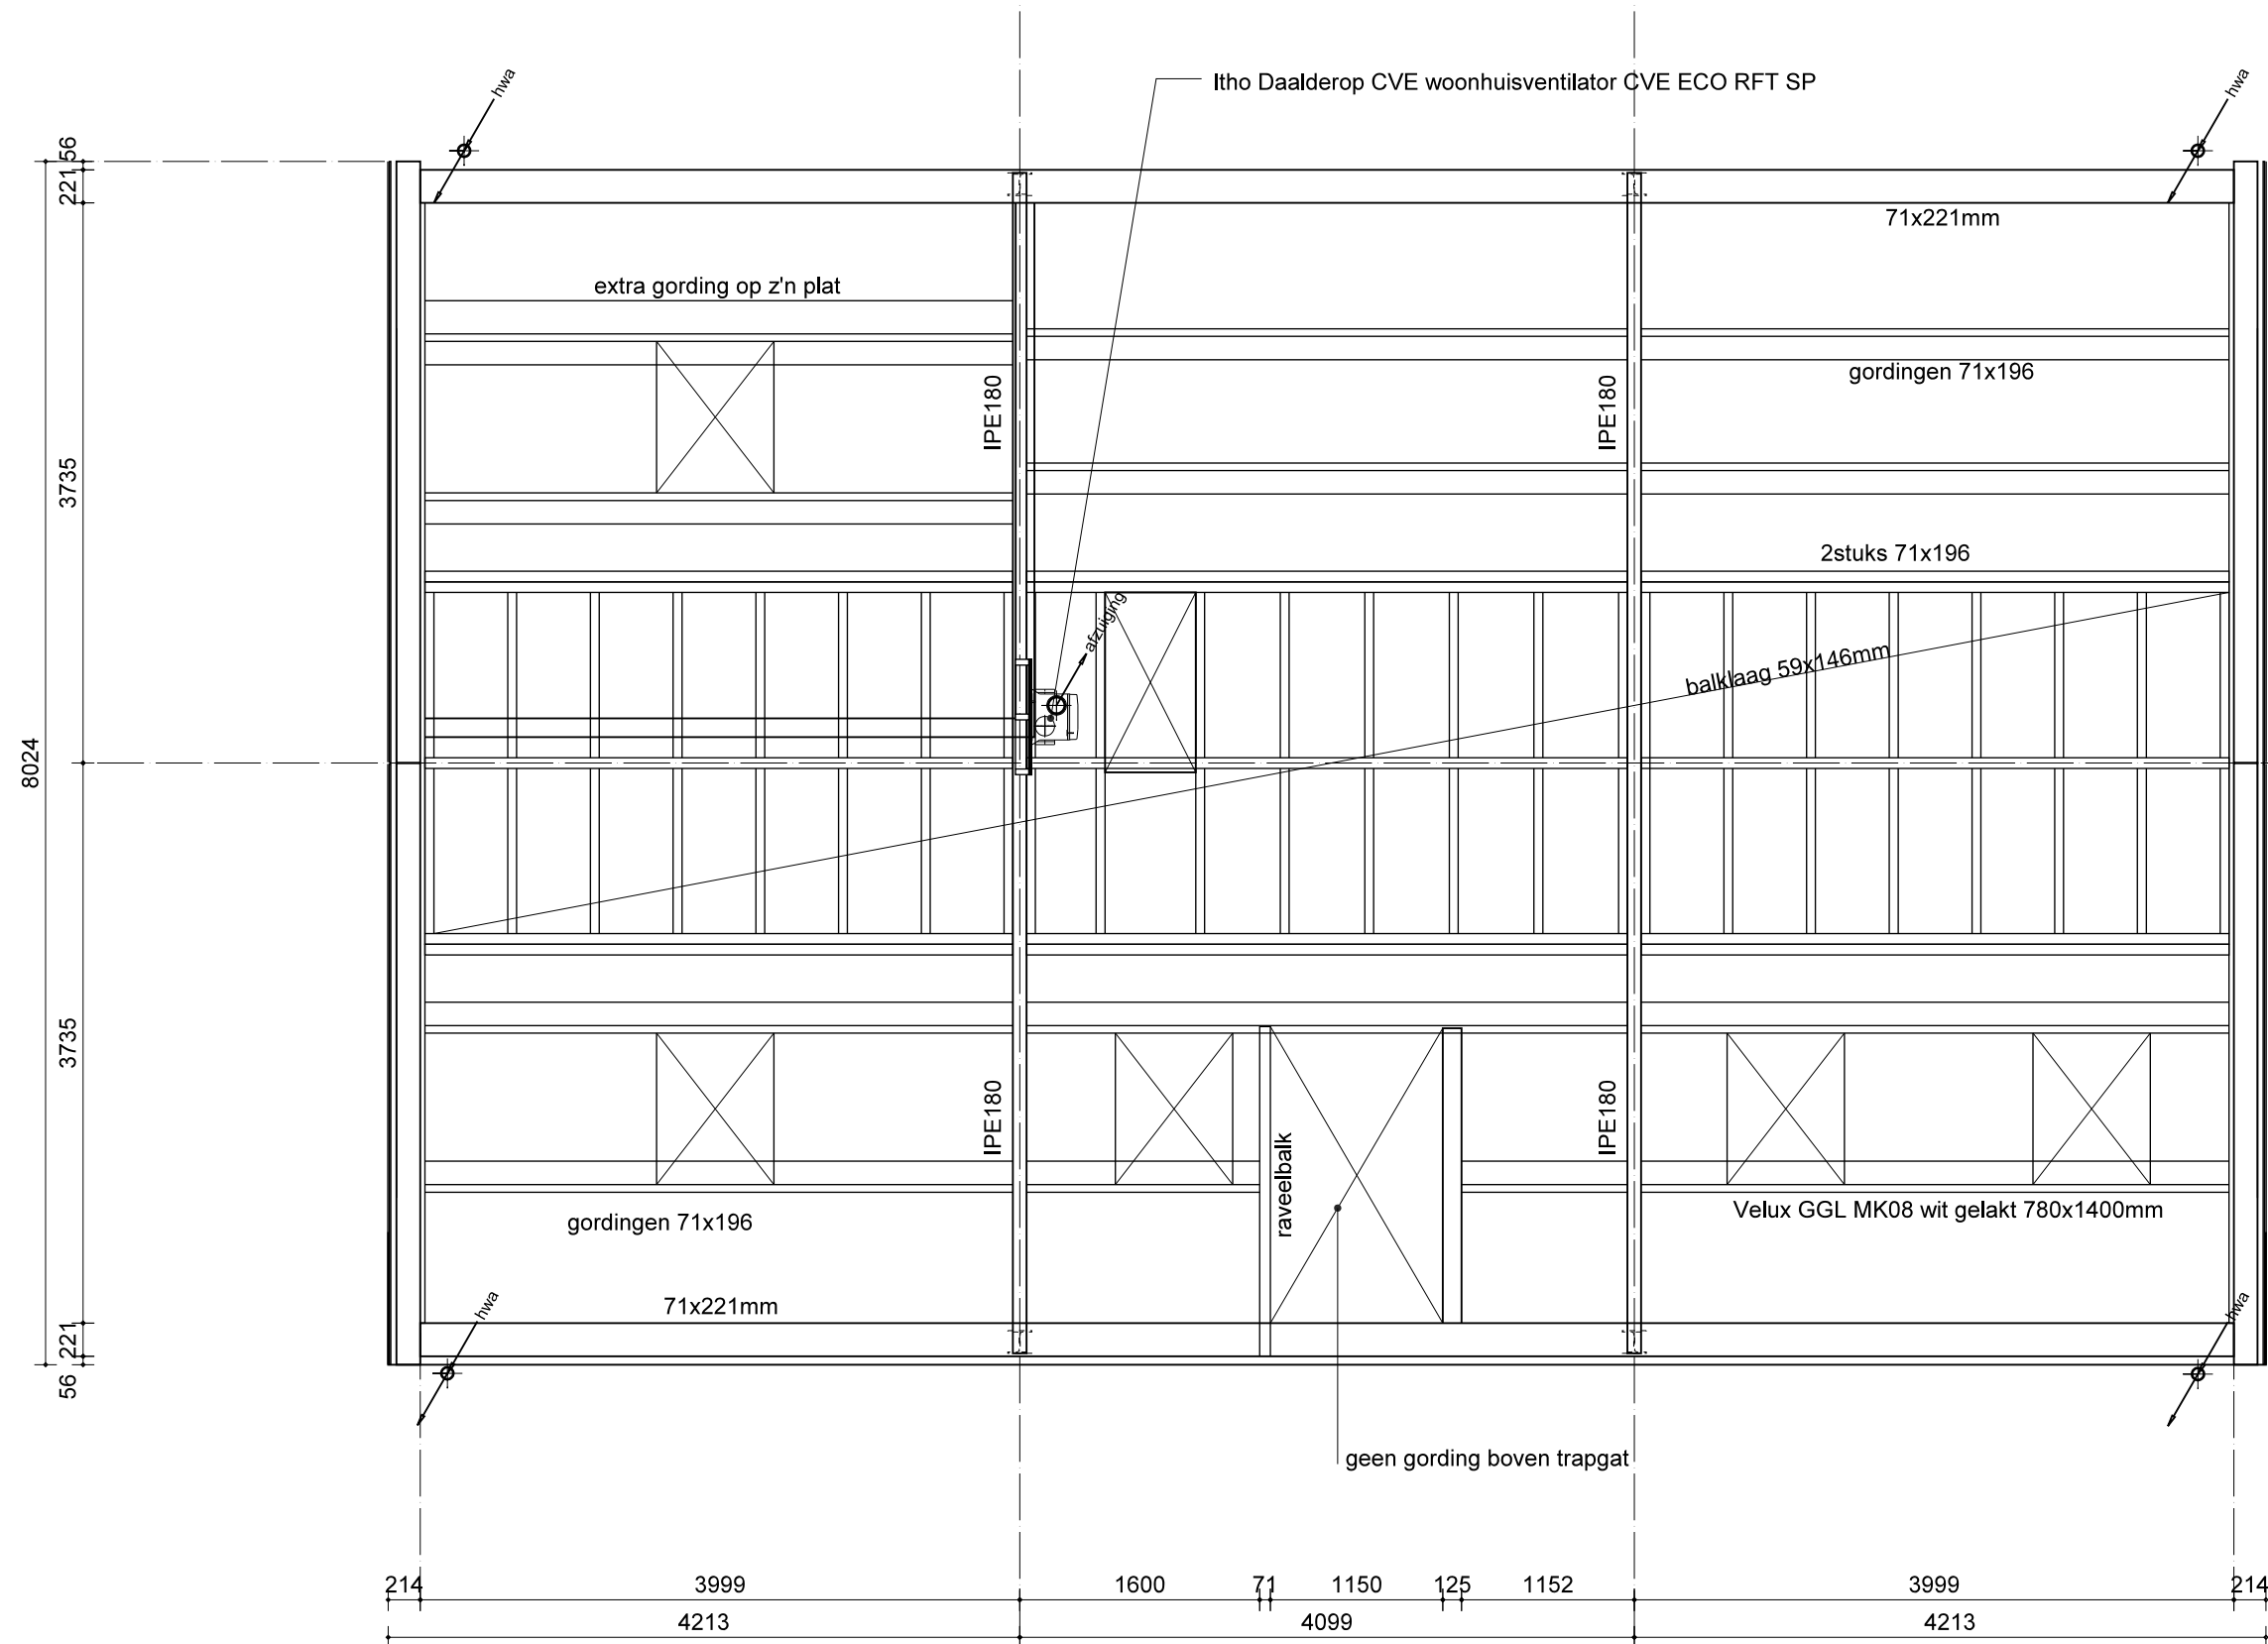

KAPPLAN

404

OPDRACHTGEVER
FAM. KIEMENEY
PLATAANWEG 32 TE RODEN

WERK
HOOFDWEG 7
EEN-WEST

ONDERWERP
KAPPLAN

FASE
BOUWVOORBEREIDING

SCHAAL
1:50

TEKENINGNR
404--B34


DATUM
18-03-2017

GEWIJZIGD
18-09-2017

ALLE MATEN IN HET WERK TE BEPALEN / CONTROLLEREN

KAMP
BOUWKUNDIG ONTWERP & ADVIES
WWW.KAMP-BOUWADVIES.NL

bruto vloeroppervlak 200m2
bebouw vloeroppervlak 100m2
bruto inhoud 505m3

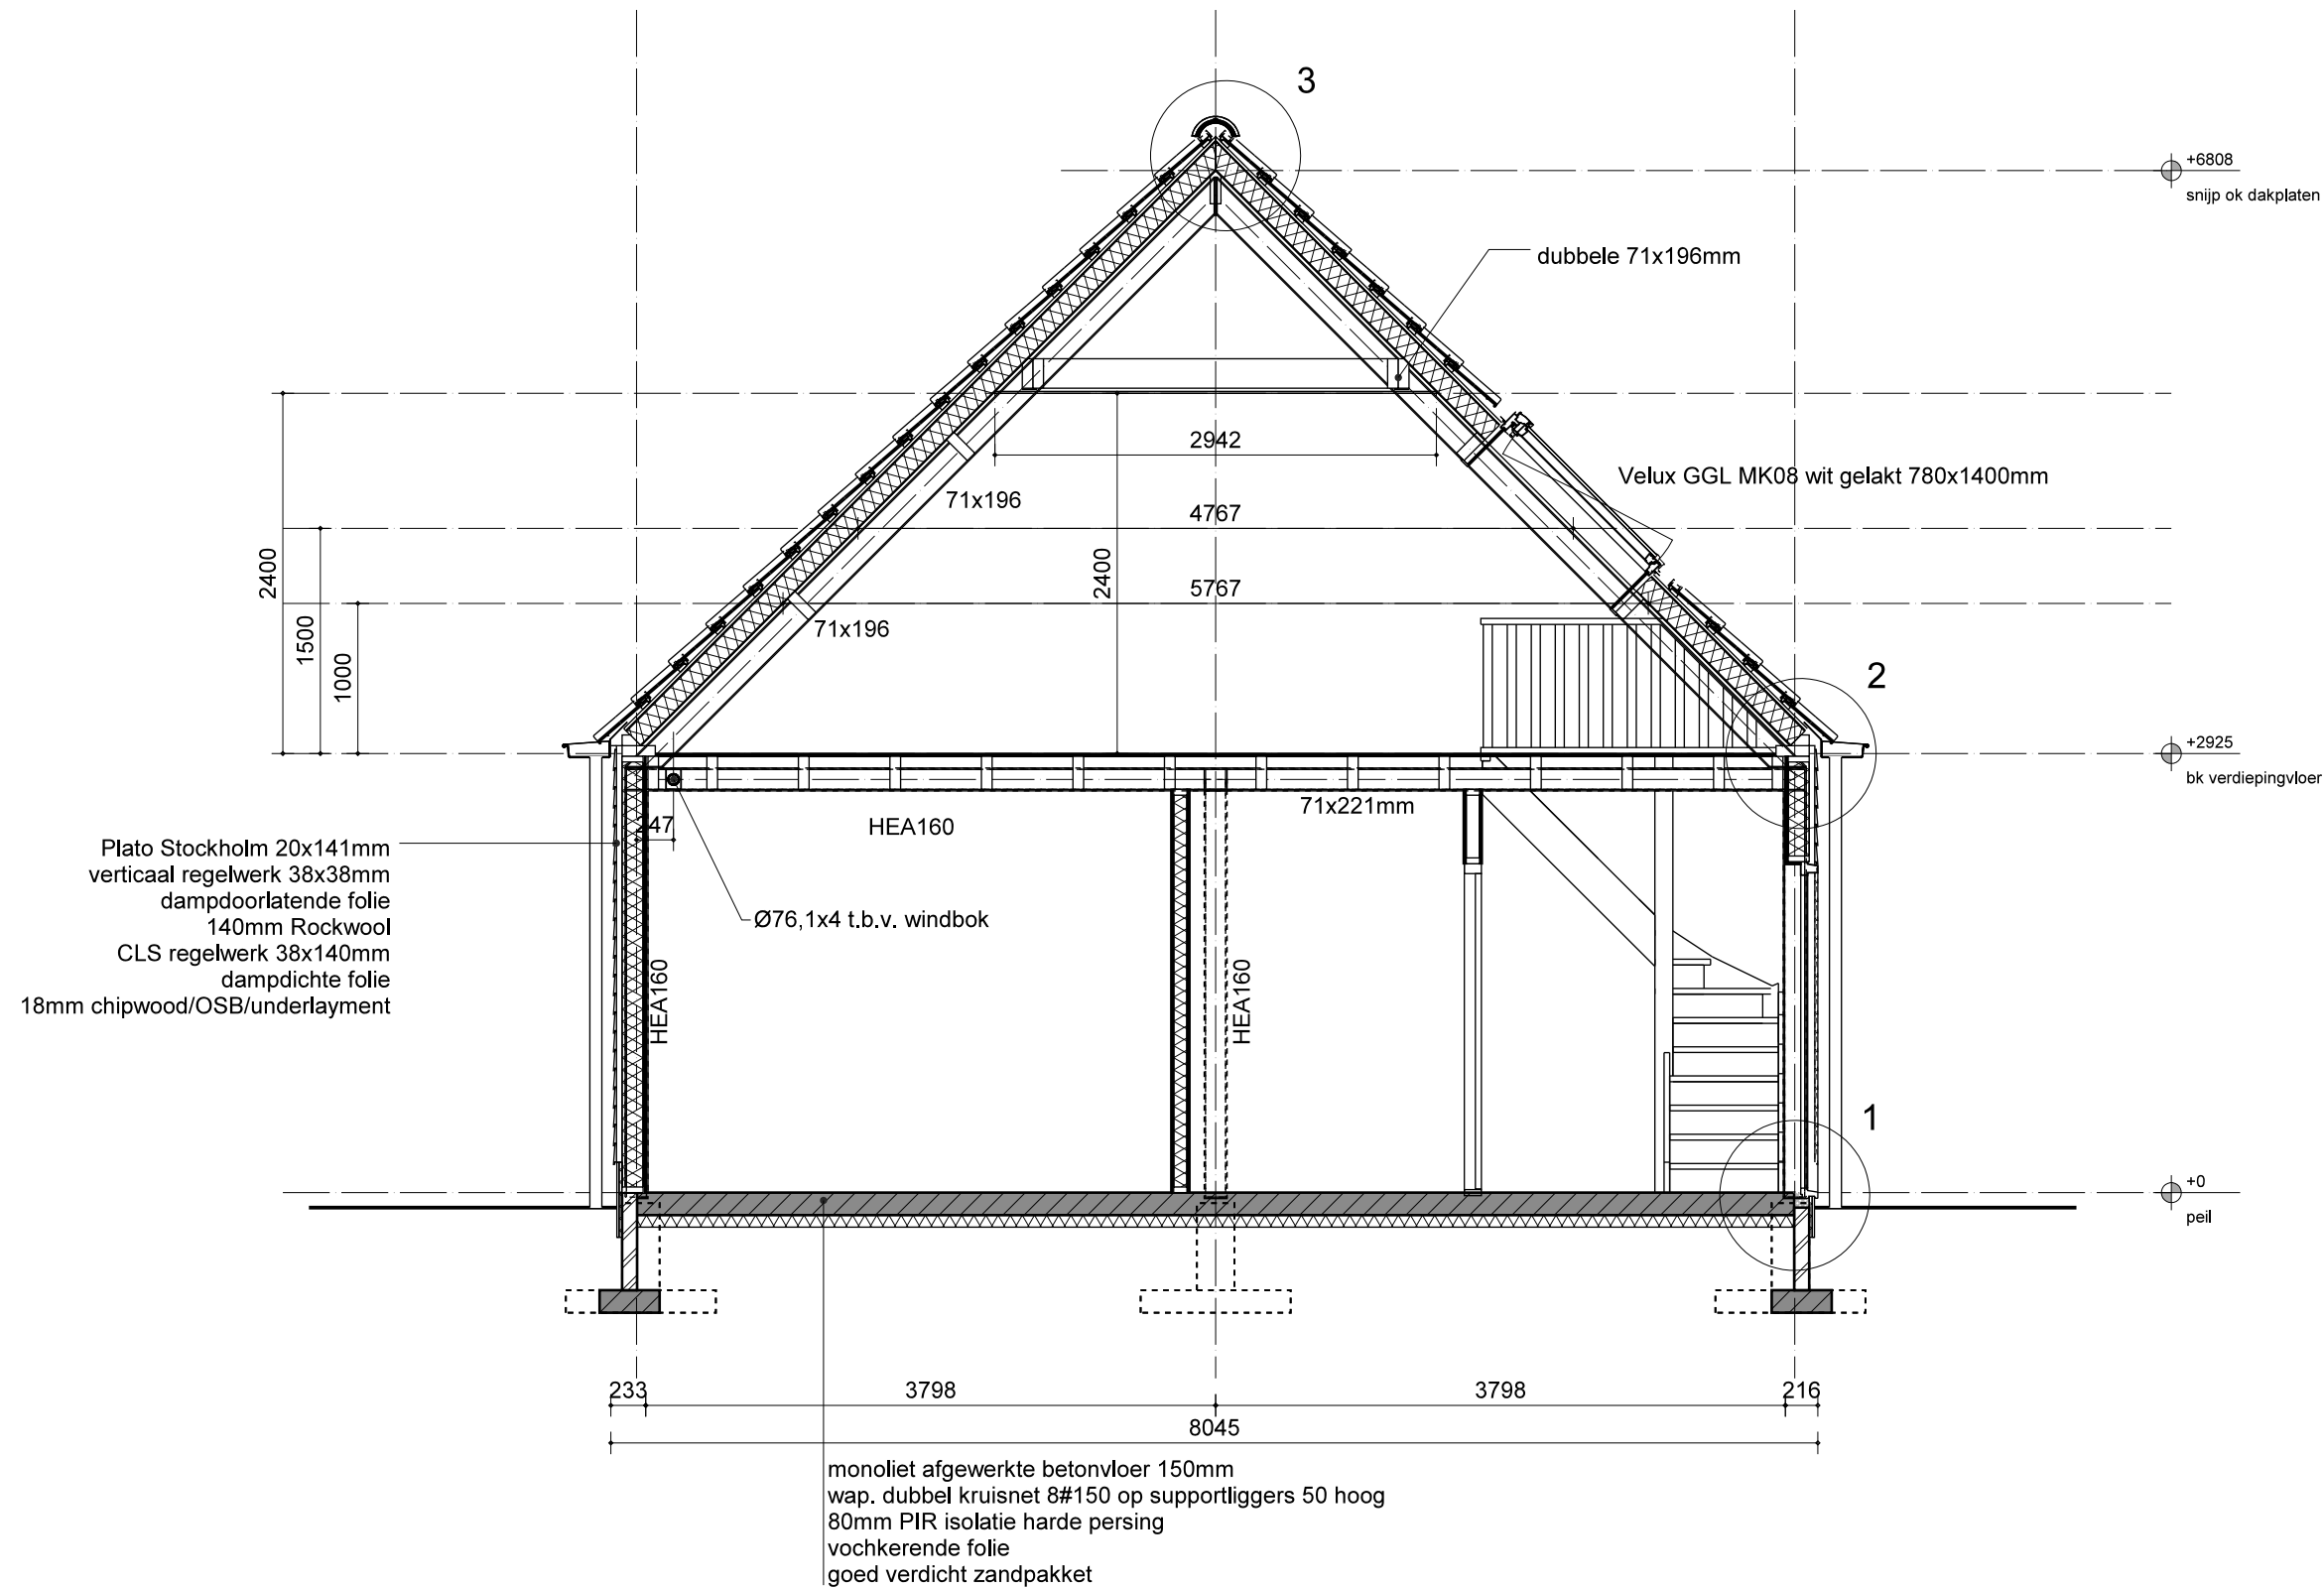

DOORSNEDE A

OPDRACHTGEVER

FAM. KIEMENEY
PLATAANWEG 32 TE RODEN

ONDERWERP

DOORSNEDE A

TEKENINGNR

404--B35

FASE

BOUWVOORBEREIDING

DATUM

18-03-2017

SCHAAL

1:50


GEWIJZIGD

18-09-2017

ALLE MATEN IN HET WERK TE BEPALEN / CONTROLLEREN

KAMP
BOUWKUNDIG ONTWERP & ADVIES
WWW.KAMP-BOUWADVIES.NL

404

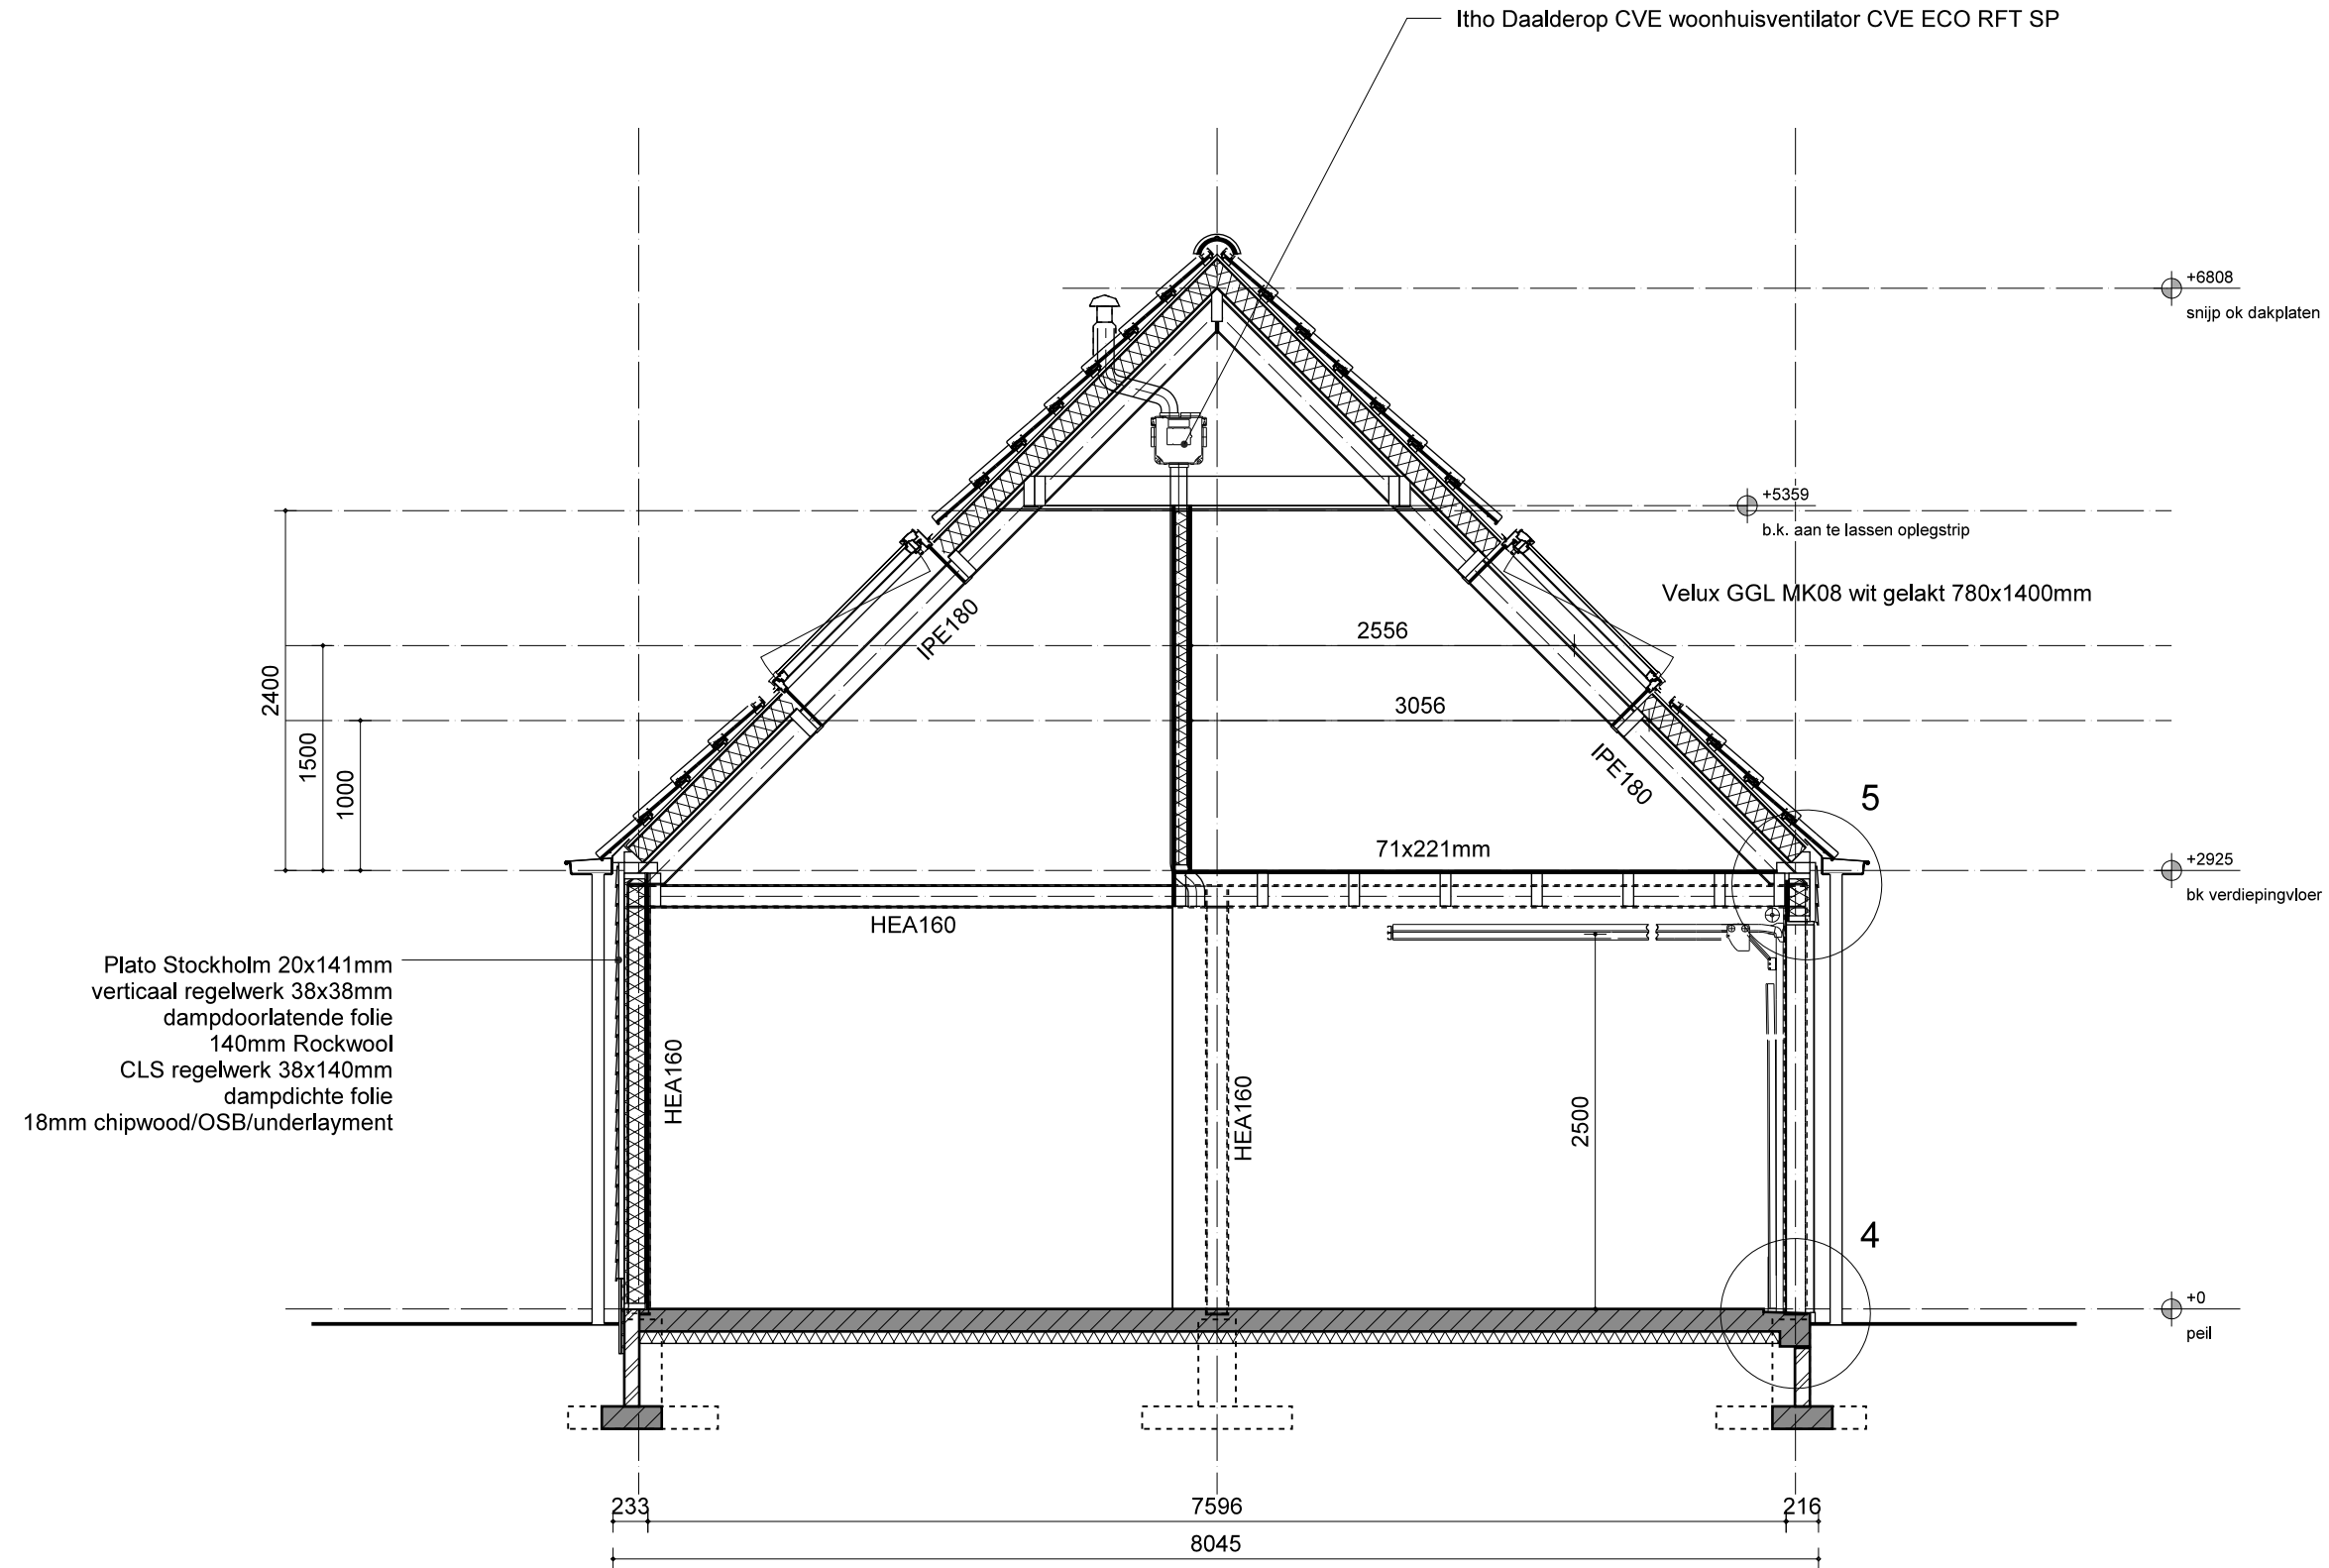

DOORSNEDE B

404

OPDRACHTGEVER

FAM. KIEMENEY
PLATAANWEG 32 TE RODEN

WERK

HOOFDWEG 7
EEN-WEST

ONDERWERP

DOORSNEDE B

FASE

BOUWVOORBEREIDING

SCHAAL

1:50

TEKENINGNR

404--B36

DATUM


18-03-2017

GEWIJZIGD

18-09-2017

ALLE MATEN IN HET WERK TE BEPALEN / CONTROLLEREN

KAMP
BOUWKUNDIG ONTWERP & ADVIES
WWW.KAMP-BOUWADVIES.NL

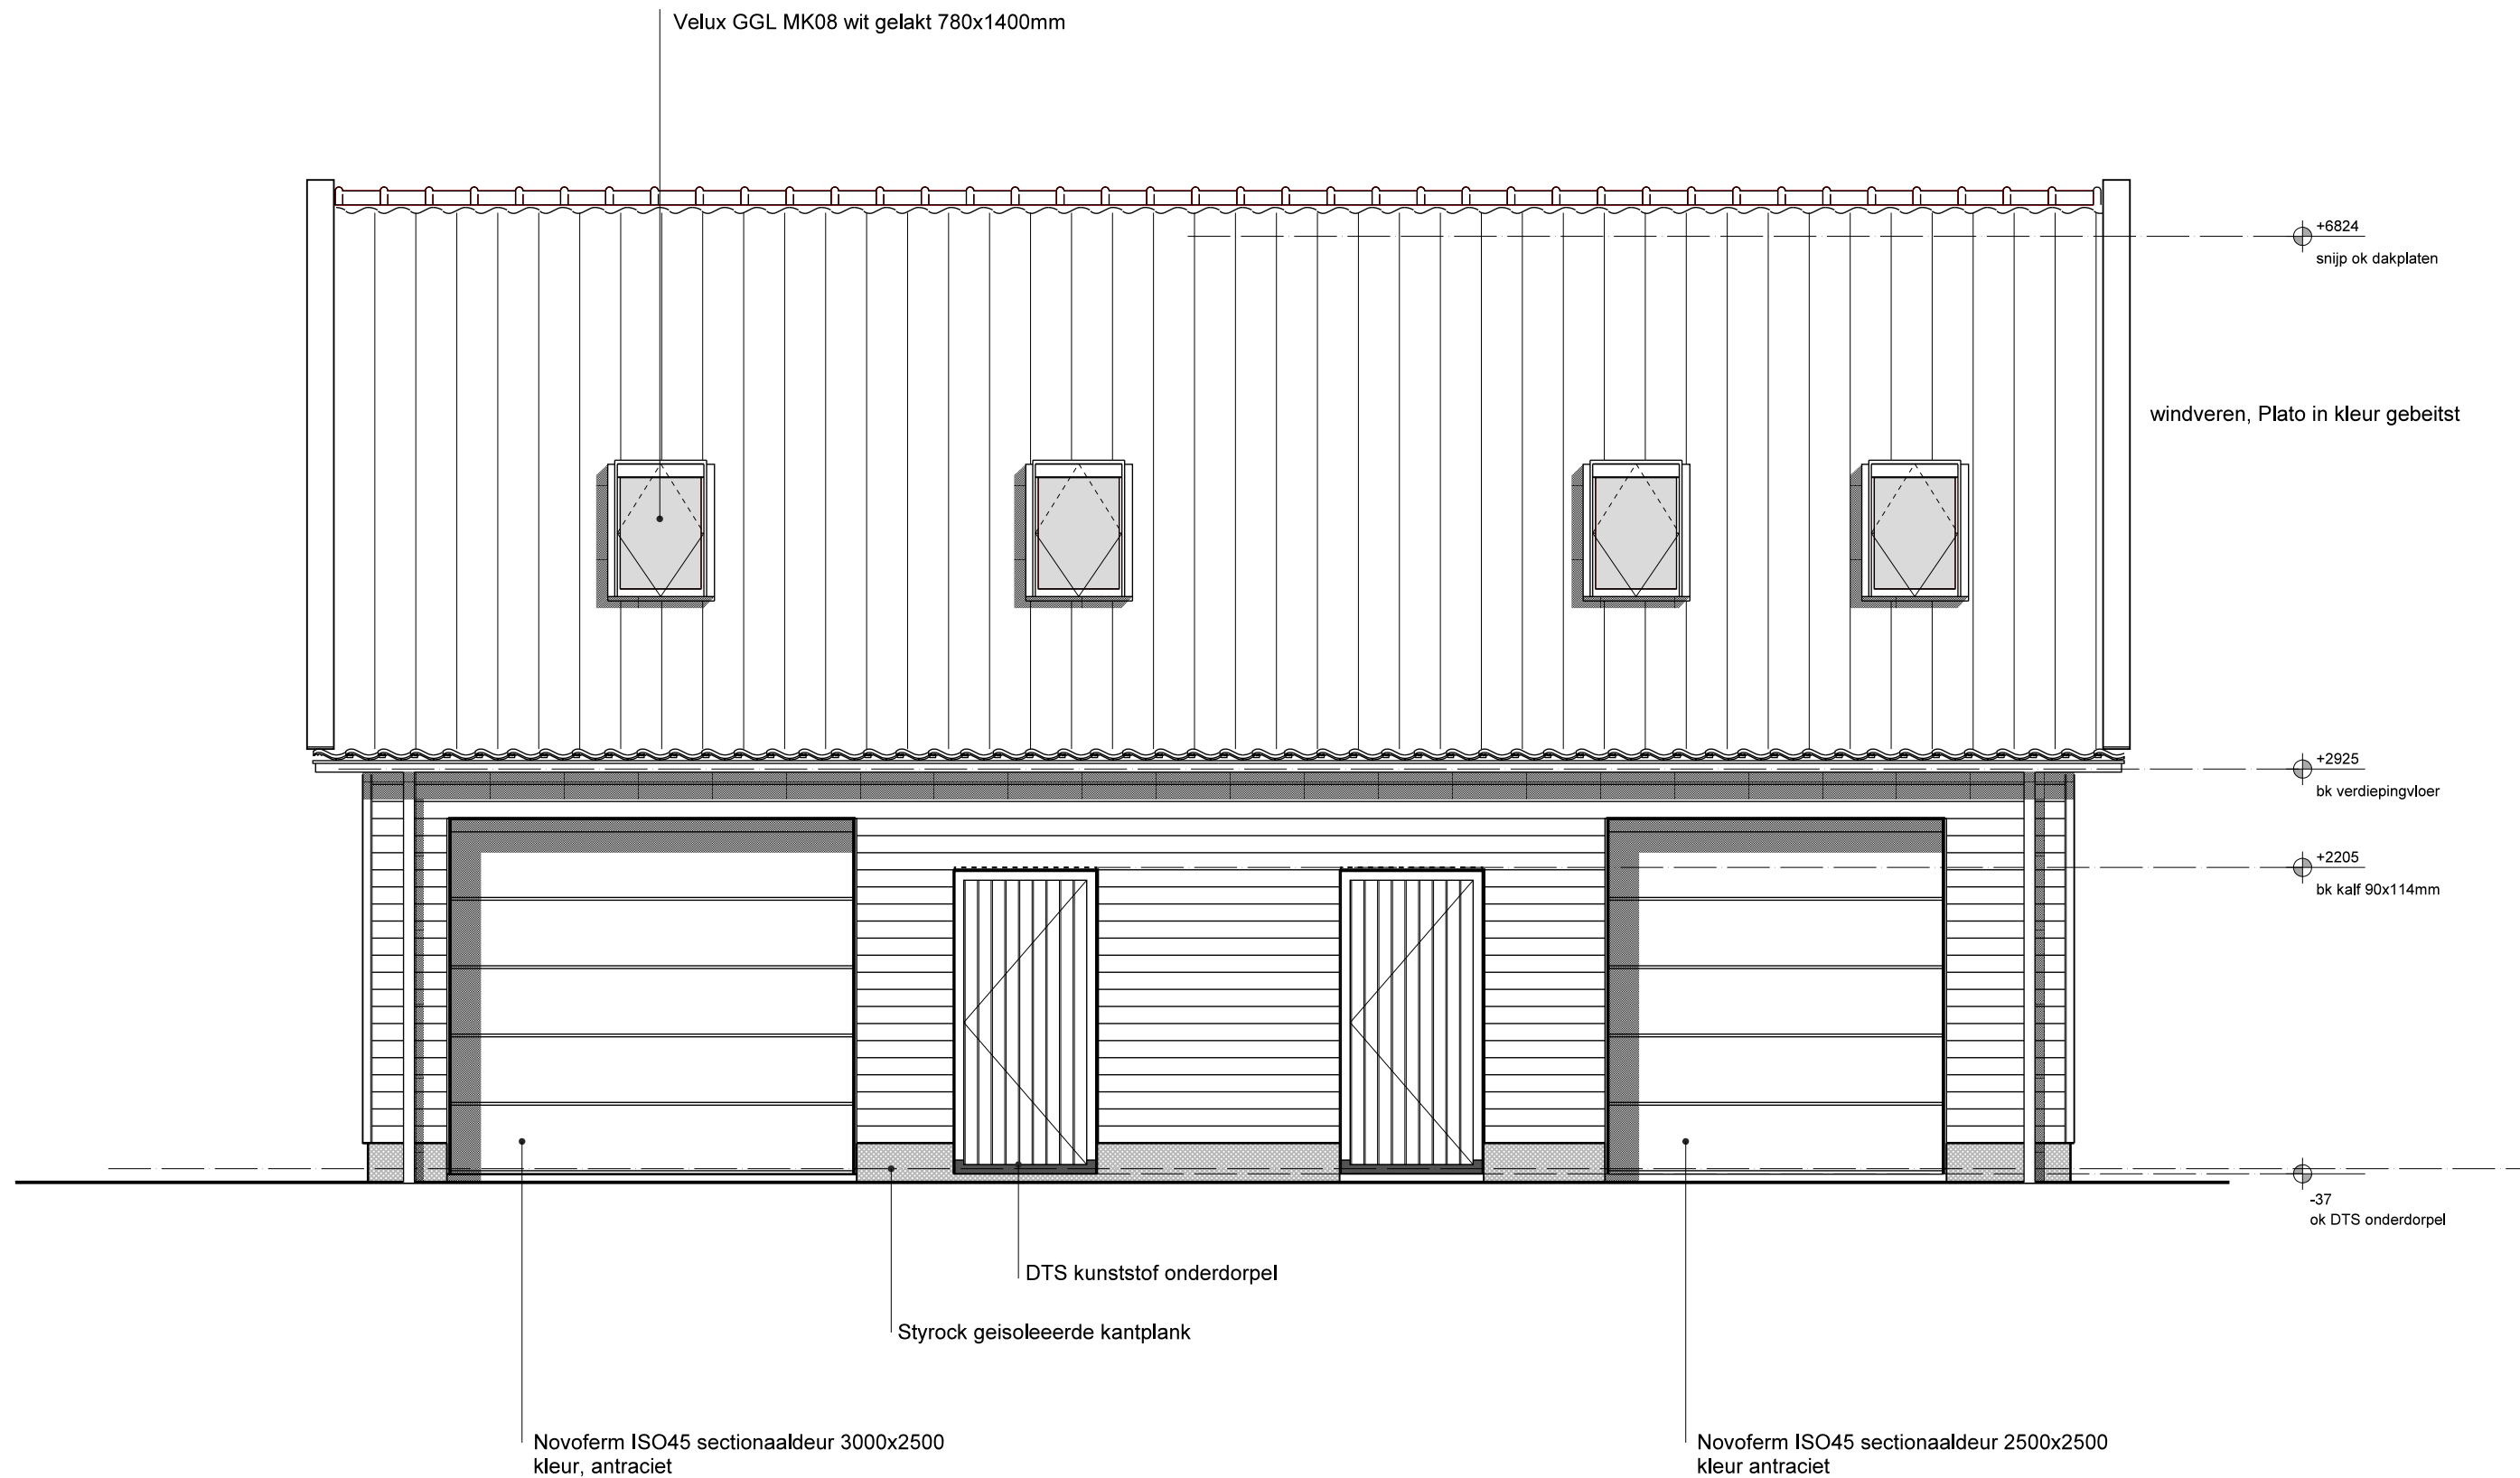

VOORGEVEL

404


OPDRACHTGEVER
FAM. KIEMENEY
PLATAANWEG 32 TE RODEN
WERK
HOOFDWEG 7
EEN-WEST

ONDERWERP
VOORGEVEL
FASE
BOUWVOORBEREIDING
SCHAAL
1:50

TEKENINGNR
404--B40
DATUM
18-03-2017
GEWIJZIGD
18-09-2017

ALLE MATEN IN HET WERK TE BEPALEN / CONTROLLEREN

KAMP
BOUWKUNDIG ONTWERP & ADVIES
WWW.KAMP-BOUWADVIES.NL

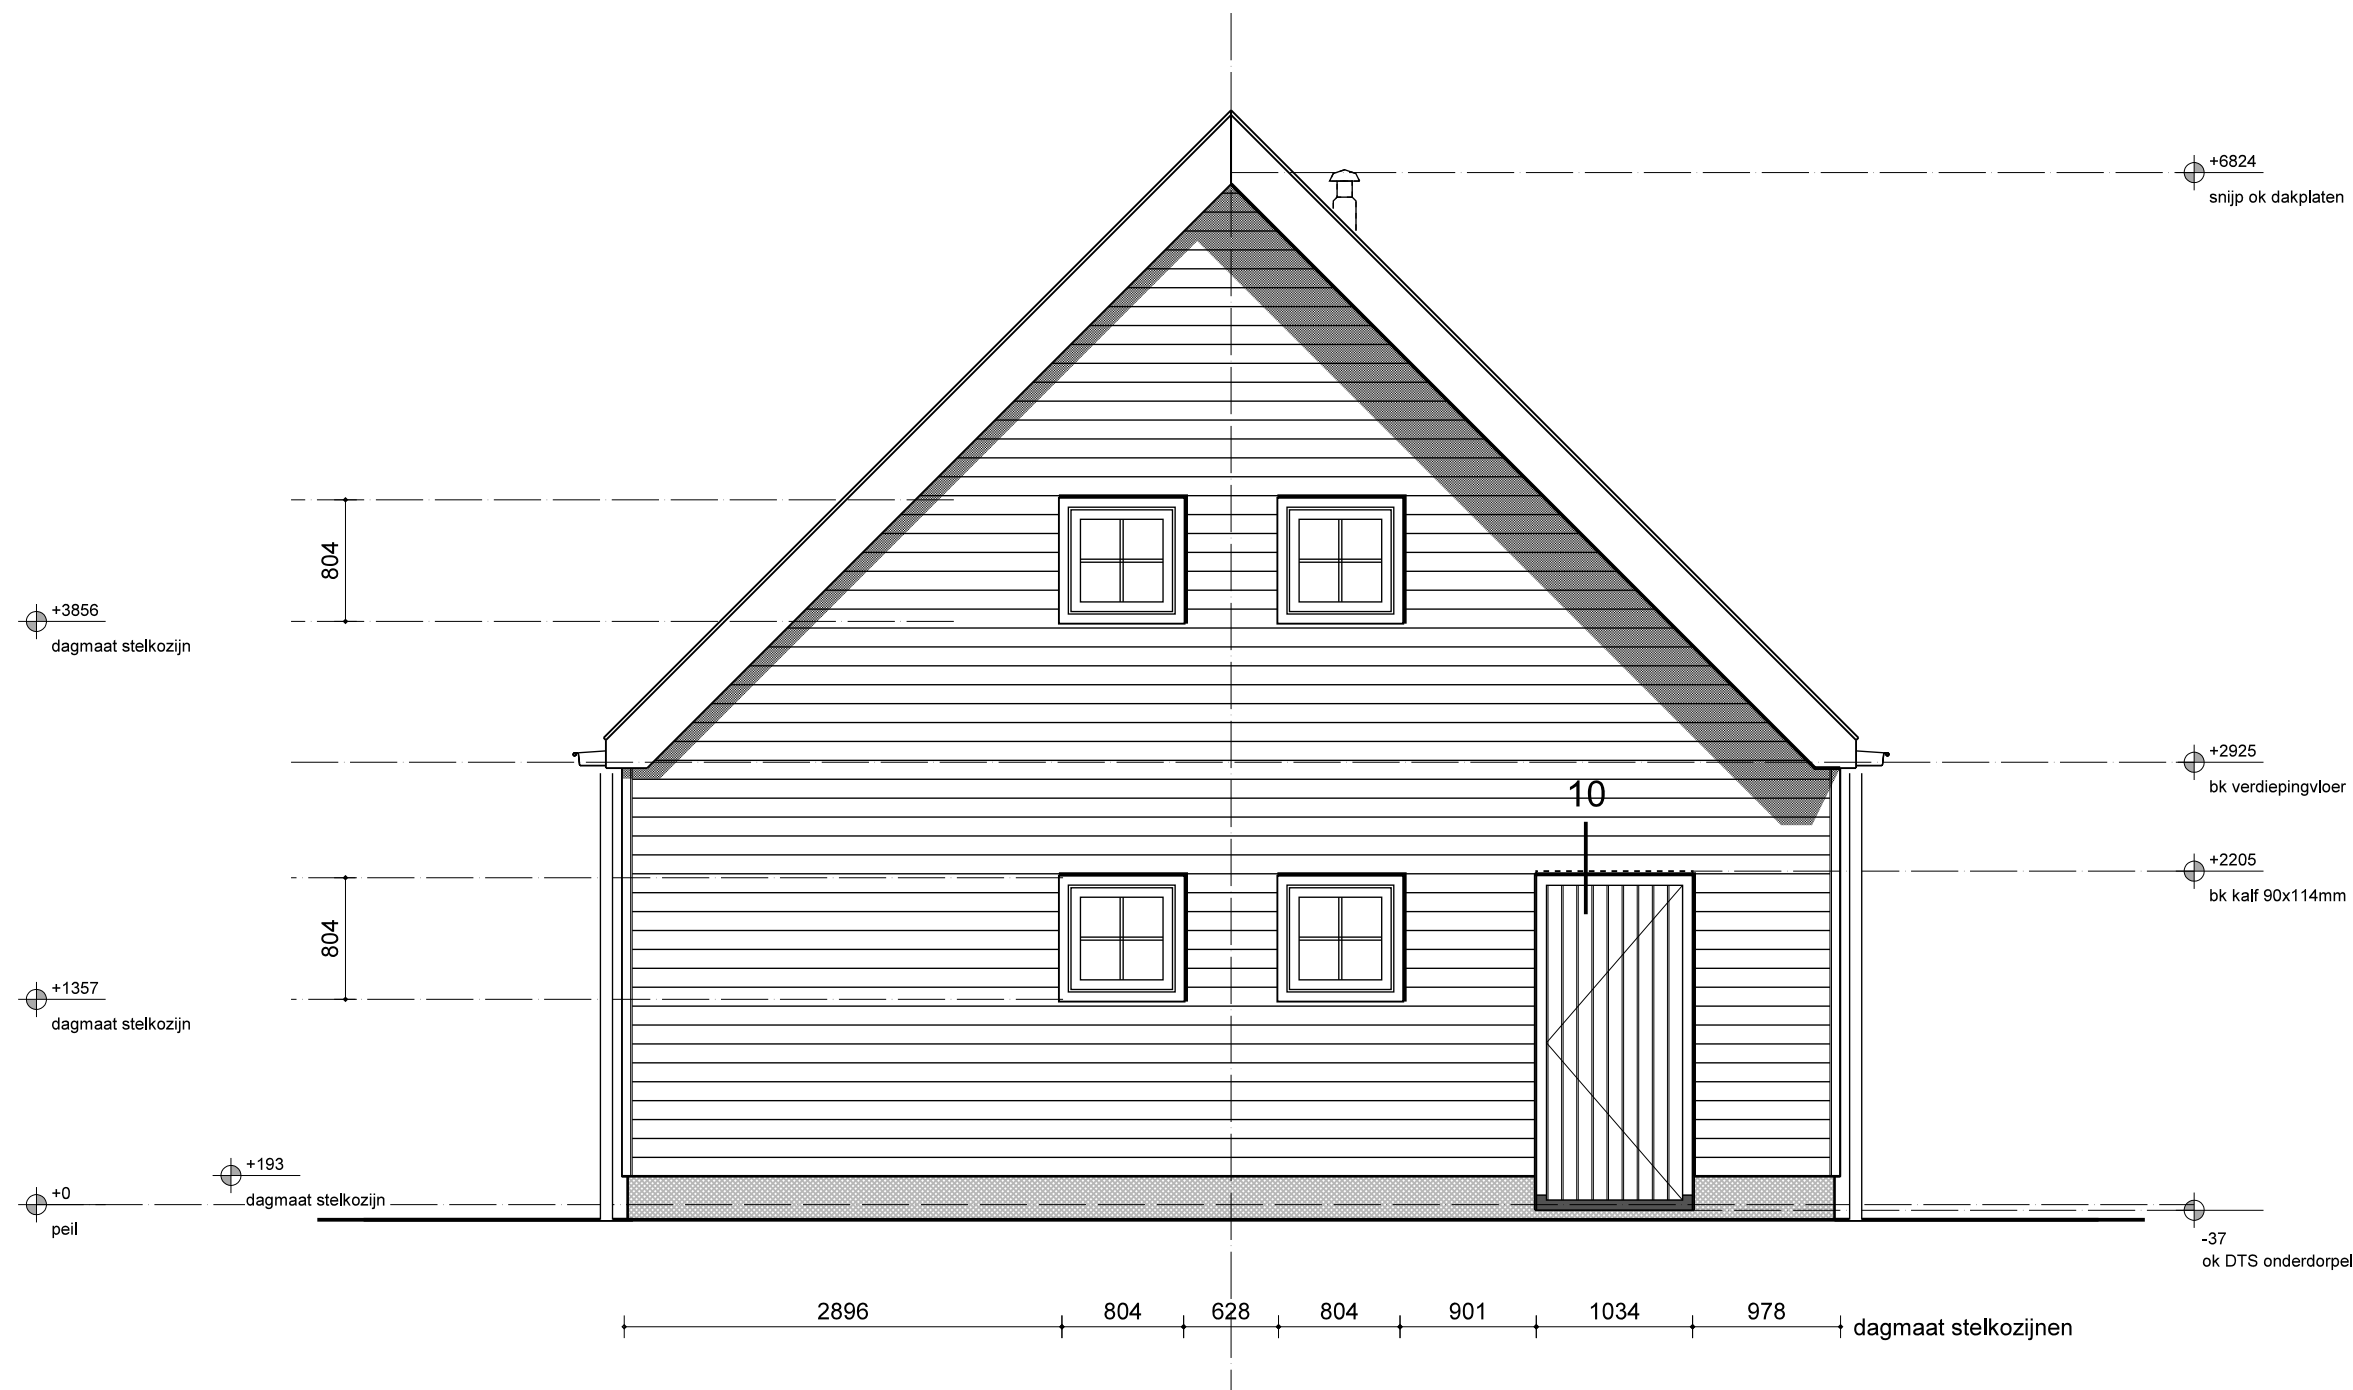

R. ZIJGEVEL

404

OPDRACHTGEVER
FAM. KIEMENEY
PLATAANWEG 32 TE RODEN

WERK
HOOFDWEG 7
EEN-WEST

ONDERWERP R. ZIJGEVEL

FASE BOUWVOORBEREIDING

SCHAAL 1:50

TEKENINGNR 404--B41


DATUM 18-03-2017

GEWIJZIGD 18-09-2017

ALLE MATEN IN HET WERK TE BEPALEN / CONTROLLEREN

KAMP

BOUWKUNDIG ONTWERP & ADVIES
WWW.KAMP-BOUWADVIES.NL

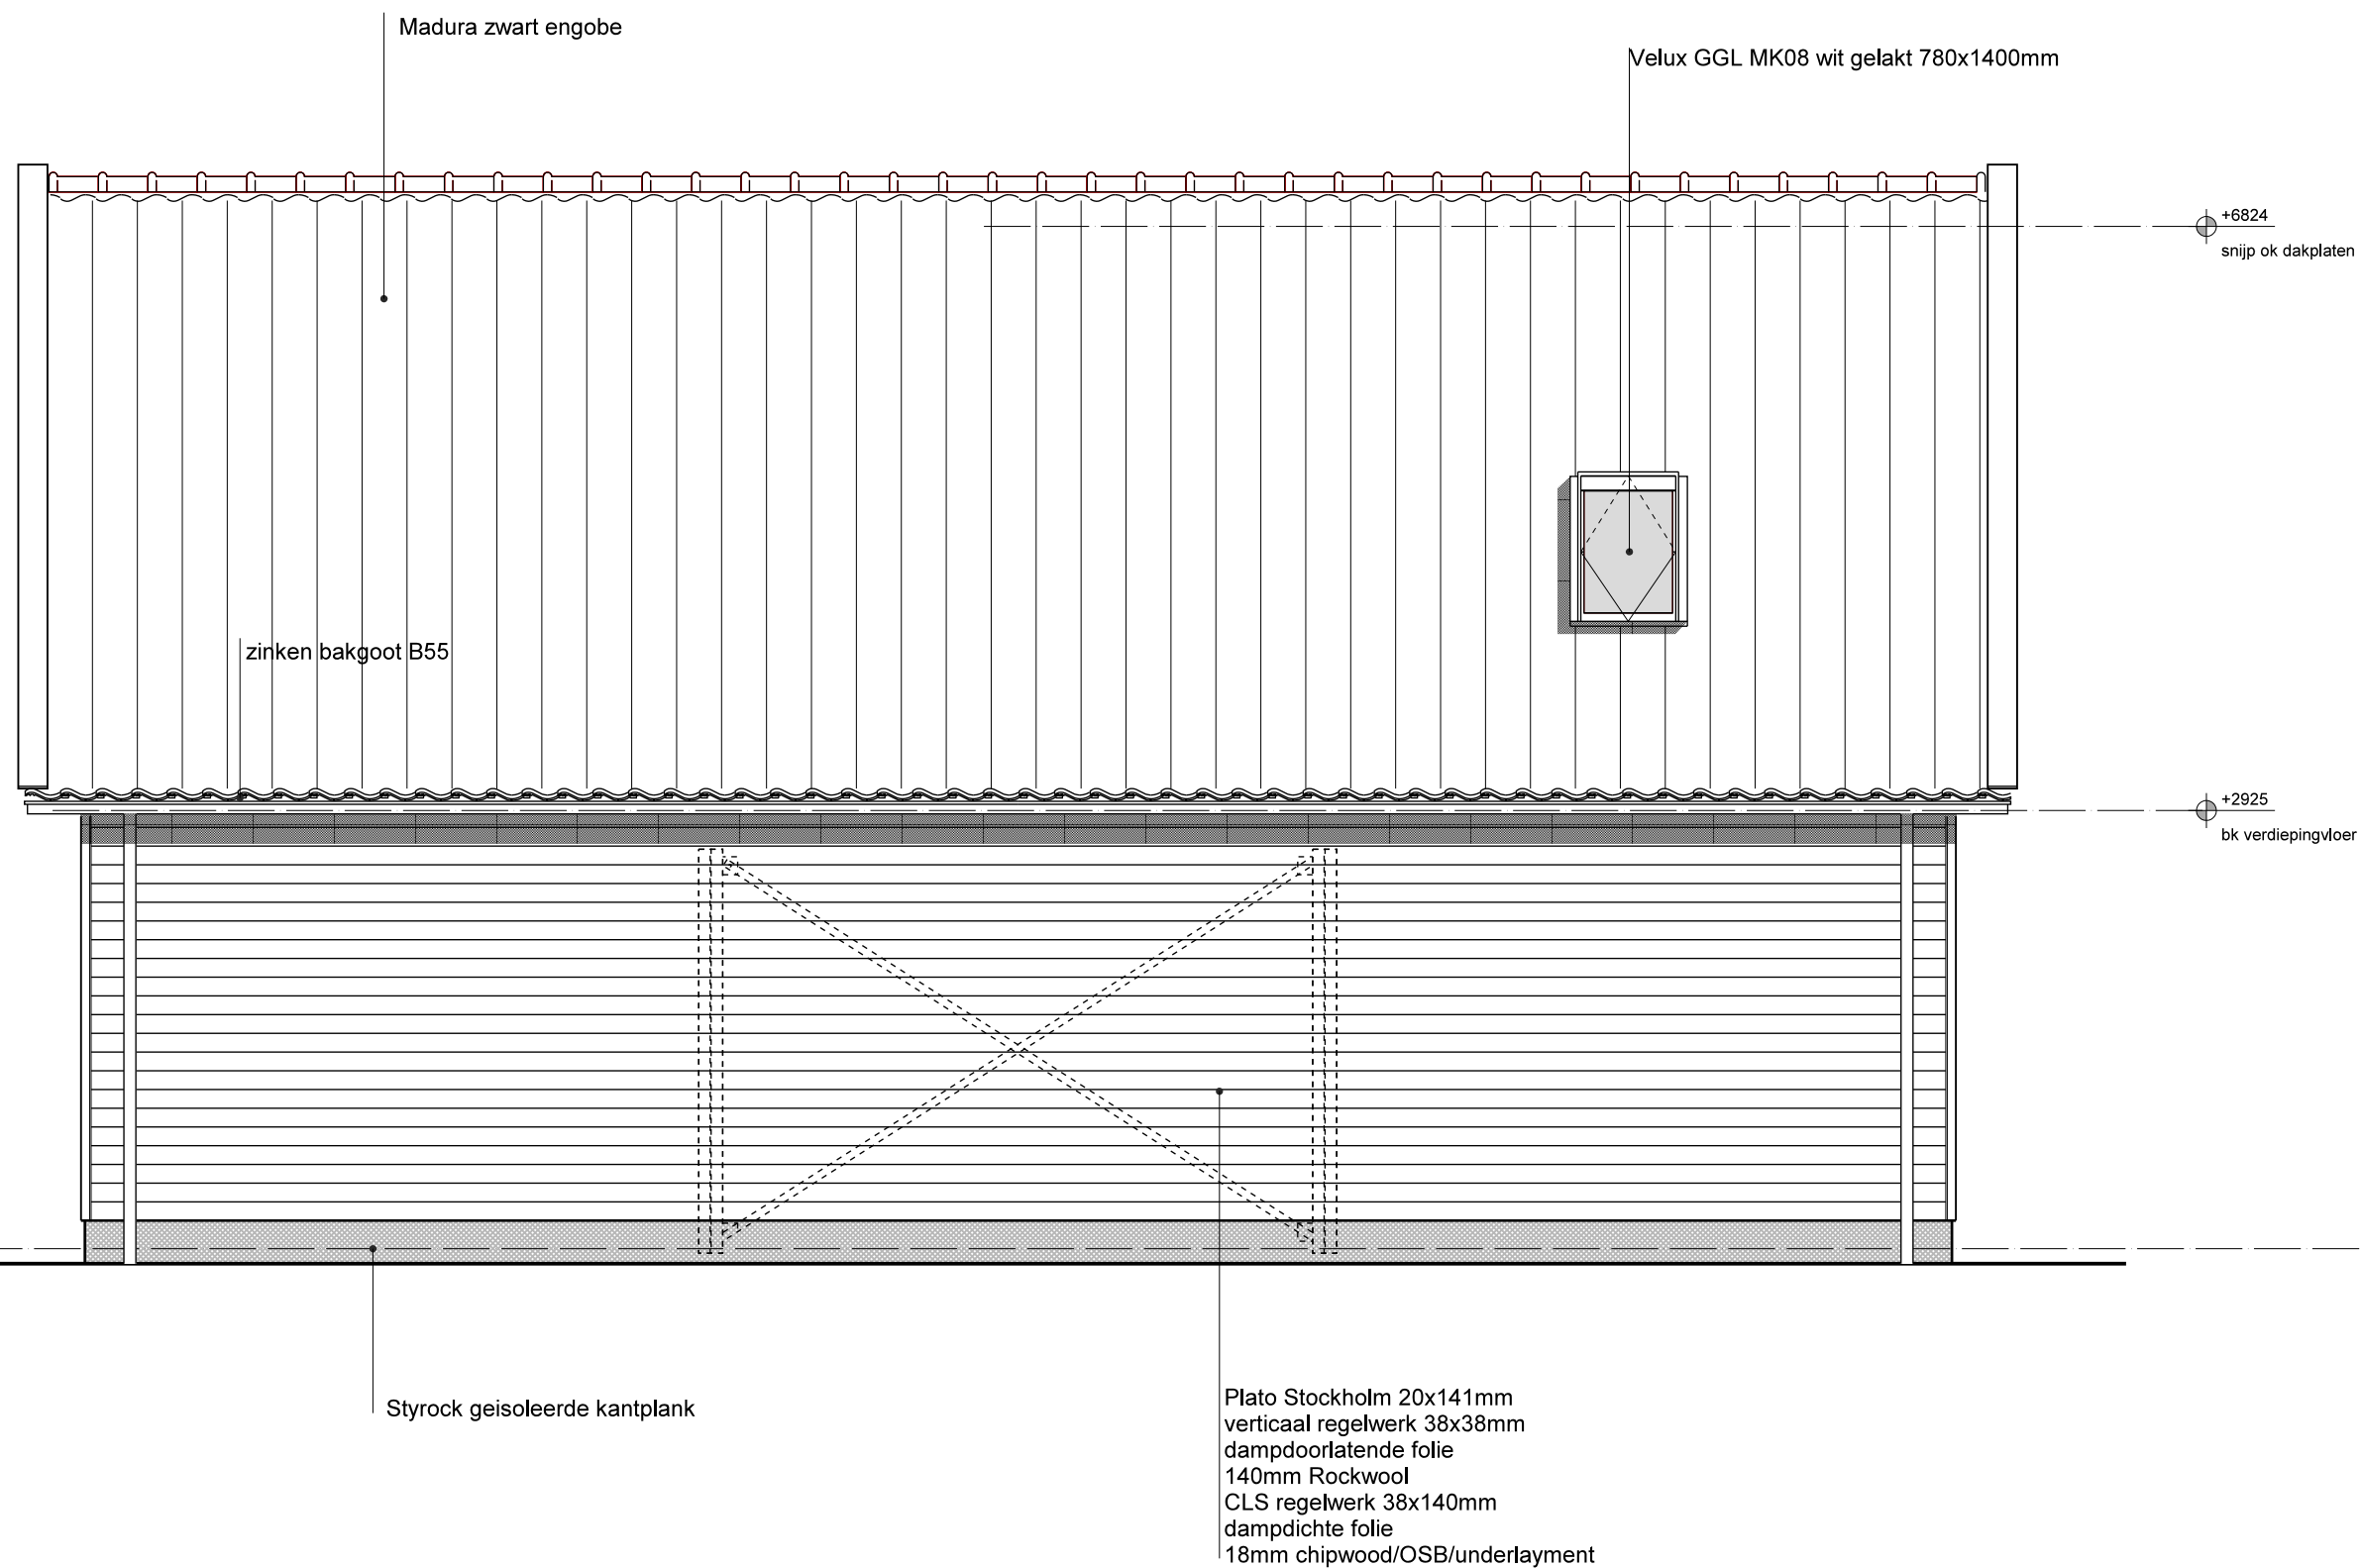

ACHTERGEVEL

OPDRACHTGEVER
FAM. KIEMENEY
PLATAANWEG 32 TE RODEN

WERK
HOOFDWEG 7
EEN-WEST

ONDERWERP
ACHTERGEVEL

FASE
BOUWVOORBEREIDING

SCHAAL
1:50


TEKENINGNR
404--B42

DATUM
18-03-2017

GEWIJZIGD
18-09-2017

ALLE MATEN IN HET WERK TE BEPALEN / CONTROLLEREN

KAMP
BOUWKUNDIG ONTWERP & ADVIES
WWW.KAMP-BOUWADVIES.NL

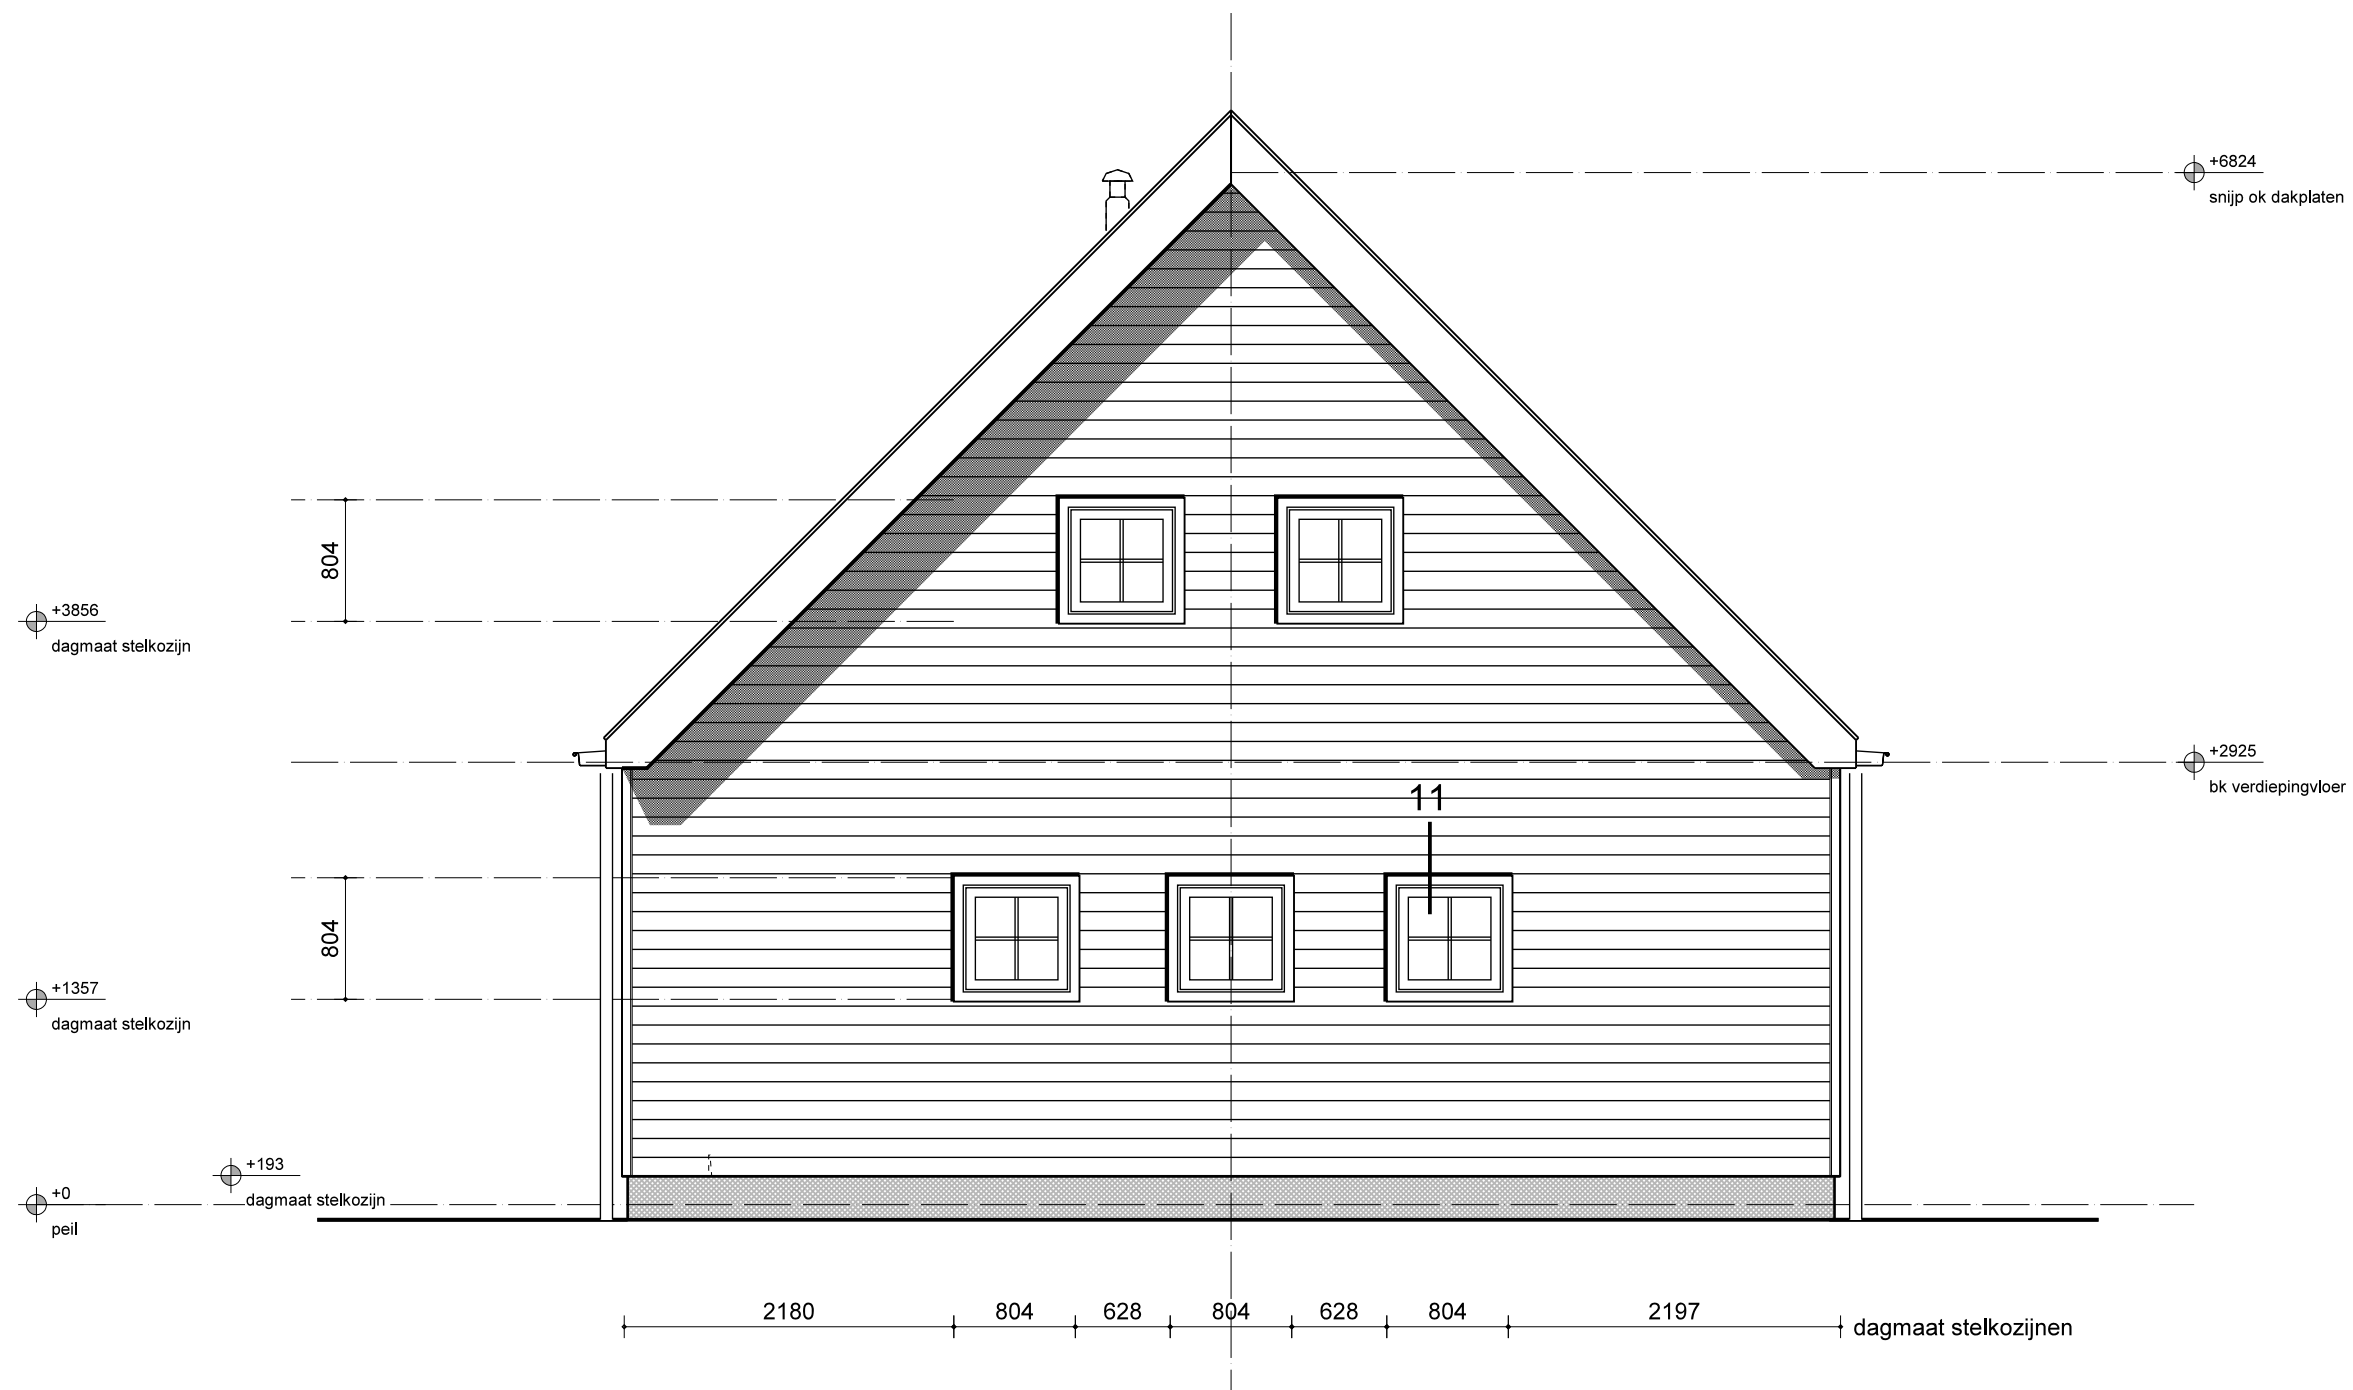

L. ZIJGEVEL

OPDRACHTGEVER **FAM. KIEMENEY**
PLATAANWEG 32 TE RODEN

WERK **HOOFDWEG 7**
EEN-WEST

ONDERWERP **L. ZIJGEVEL**

FASE **BOUWVOORBEREIDING**

SCHAAL **1:50**

TEKENINGNR **404--B43**

DATUM **18-03-2017**

GEWIJZIGD **18-09-2017**

ALLE MATEN IN HET WERK TE BEPALEN / CONTROLLEREN

KAMP

BOUWKUNDIG ONTWERP & ADVIES
WWW.KAMP-BOUWADVIES.NL

404