



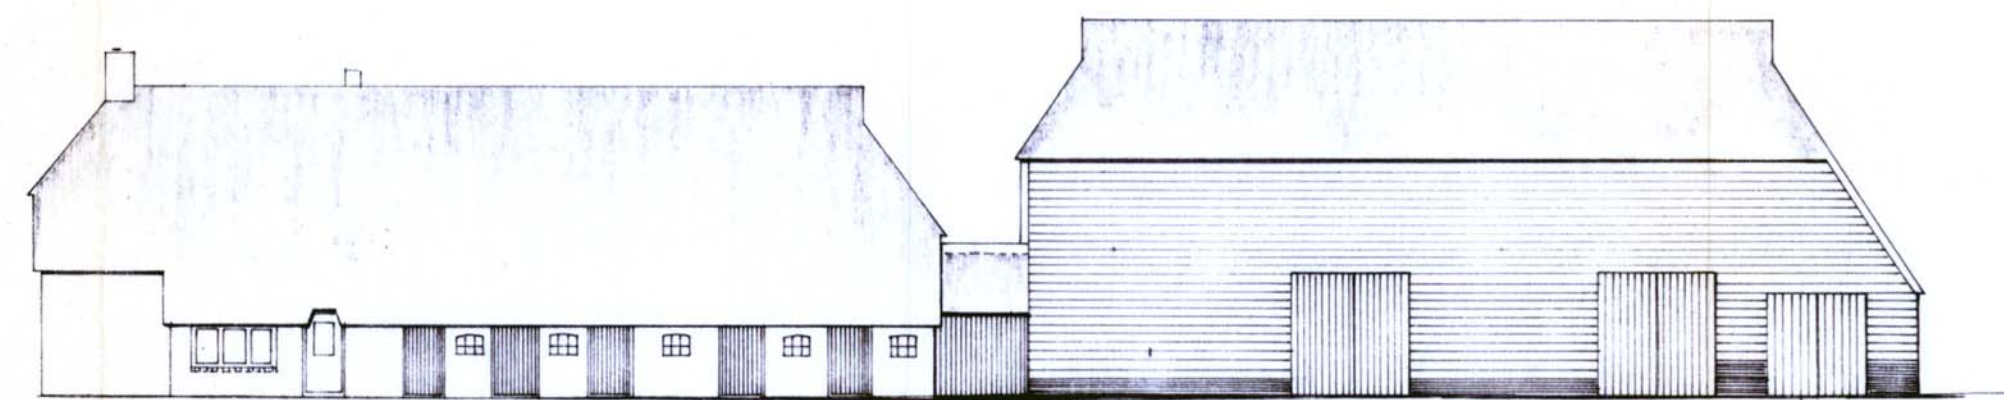


zuidgevel

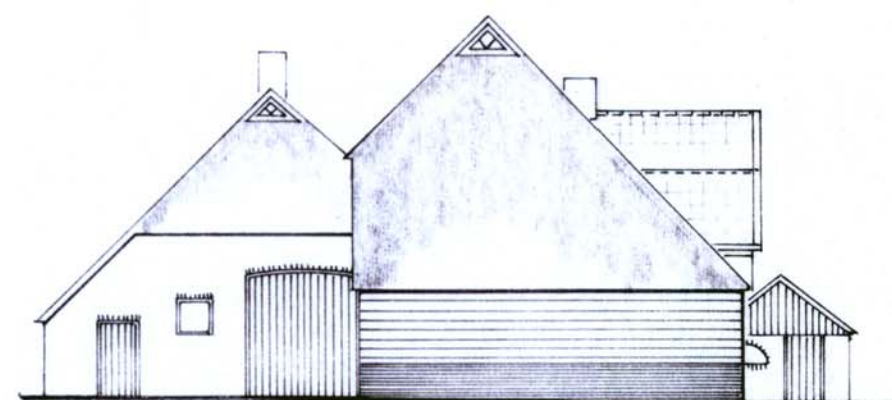


noostgevel




noordgevel

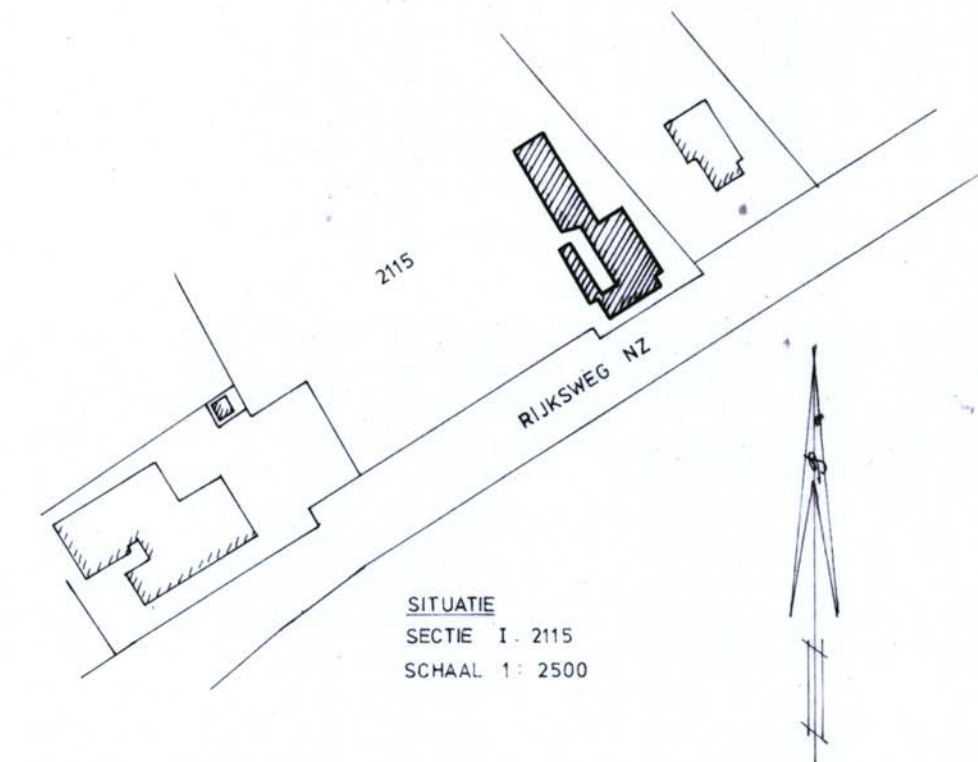

SITUATIE
SECTIE I - 2115
SCHAAL 1: 2500

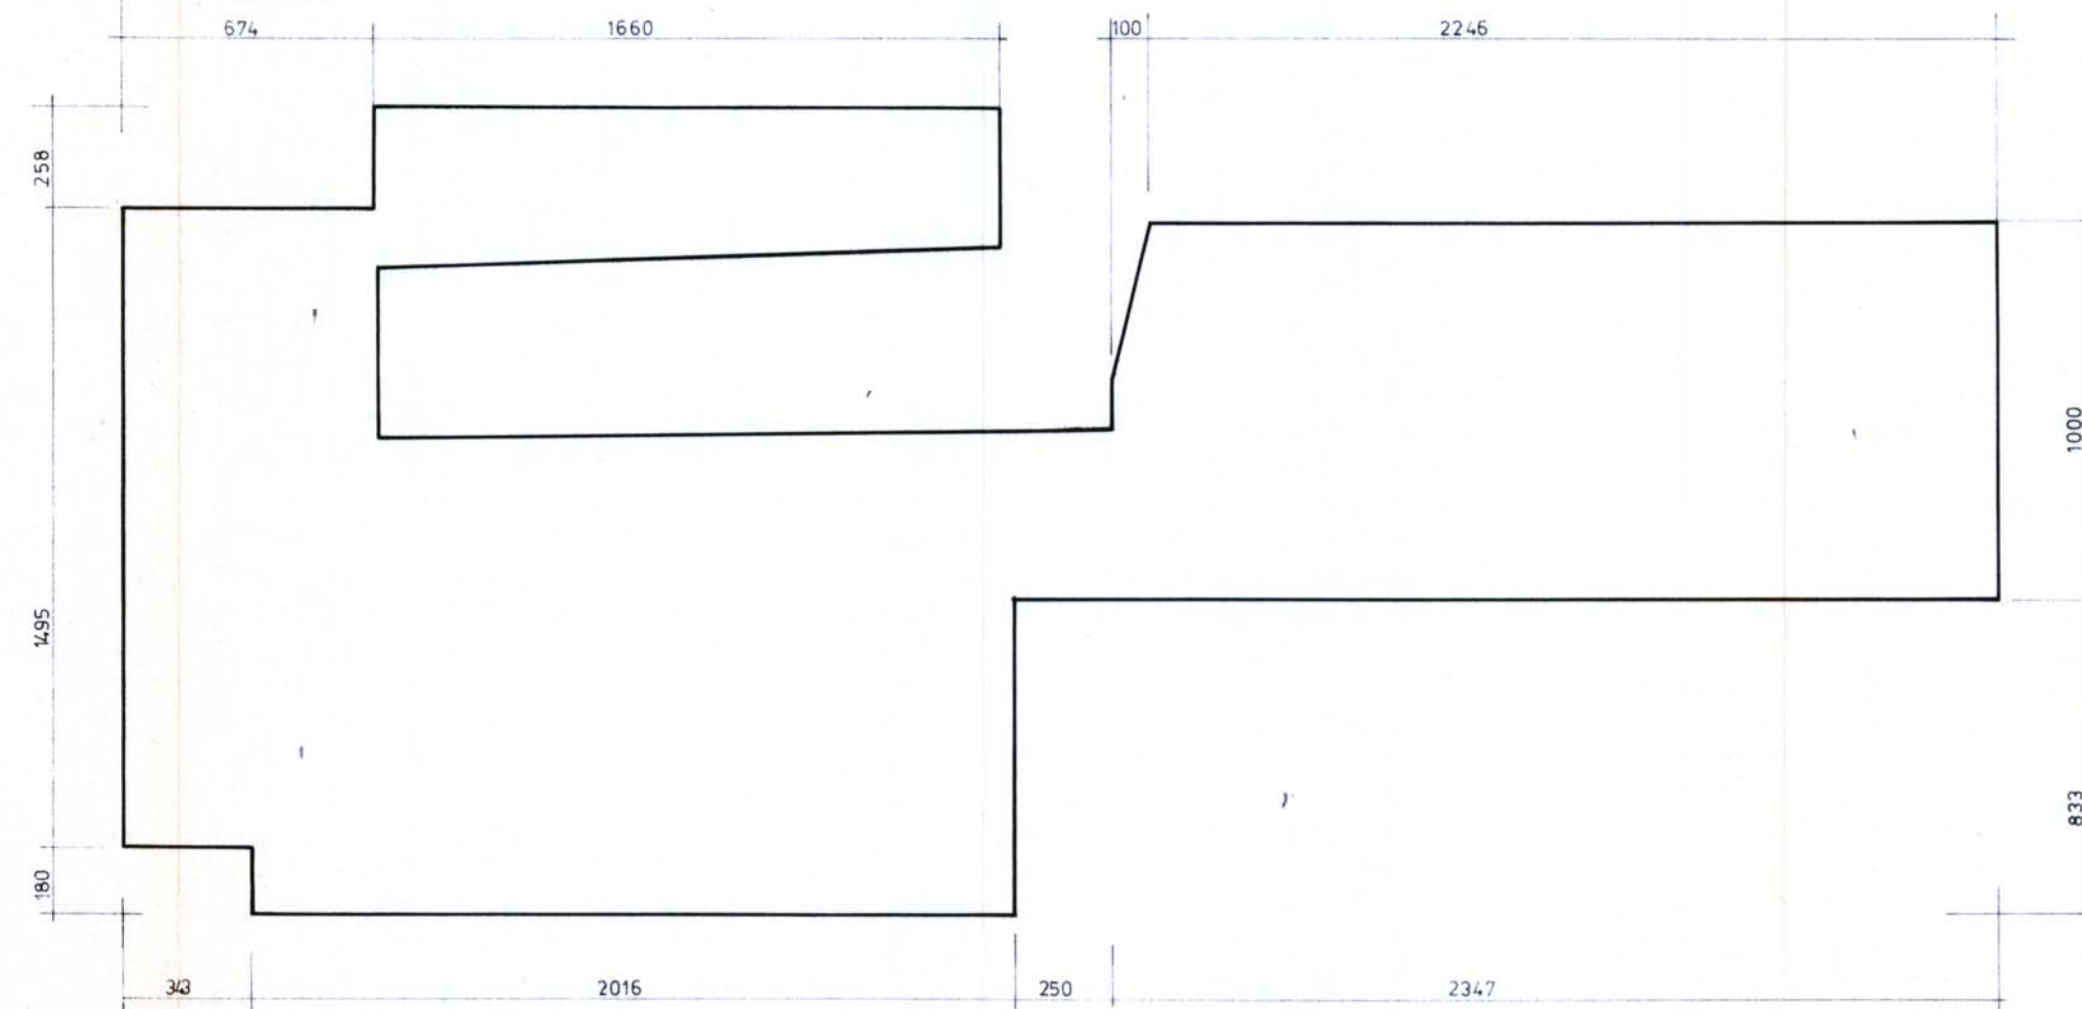

plattegrond

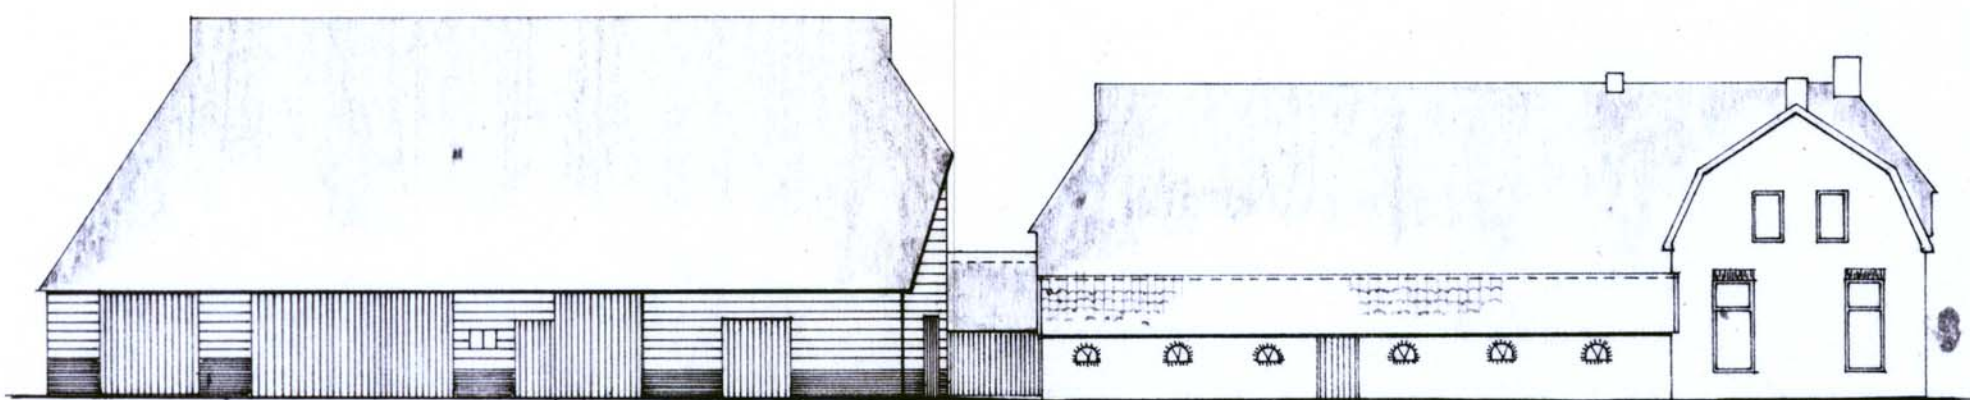

westgevel

bestemmingsplan Havelte dorp - Oud
geveltekening van pand met volgnummer 6
schaal 1: 200