


Voorgevel

Rechterzijgevel

Achtergevel

Linkerzijgevel

Doorsnede B-B

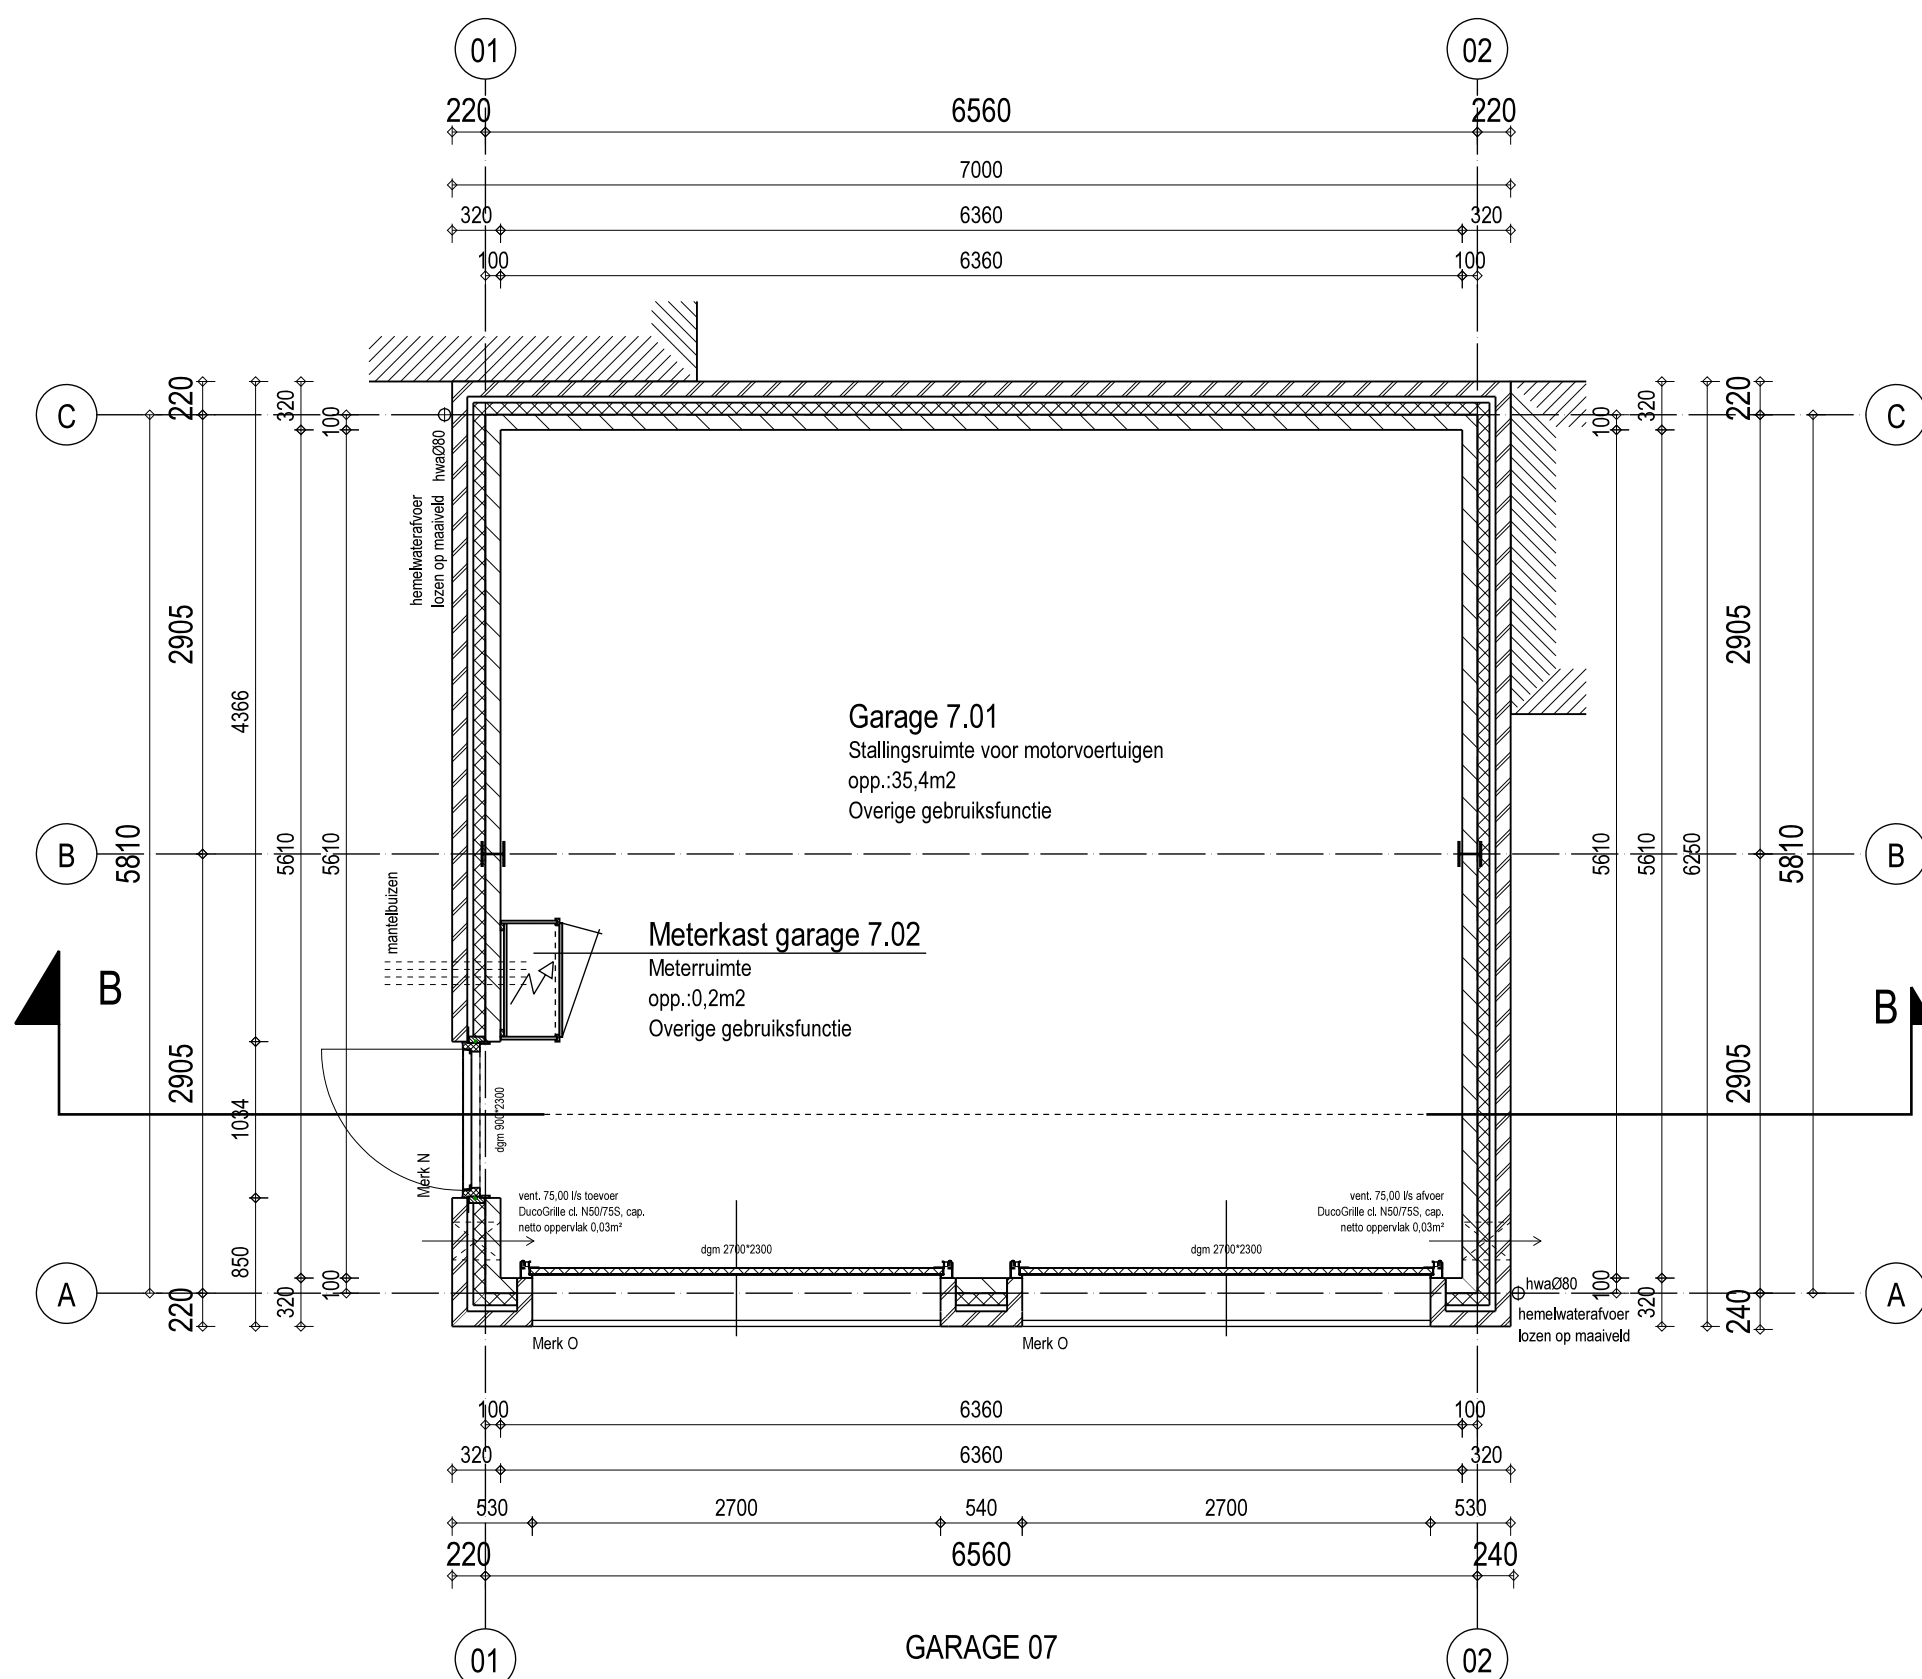

Plattegrond garage

Renvooi materialen en kleuren

Onderdeel:	Materiaal:	Kleur:
Gevelsteen	Metselwerk	Rood genuanceerd
Kozijnen	Hout	Gebroken wit
Deuren	Hout	Grijs, RAL7031
Sectionaaldeur	Geïsoleerde panelen	Grijs, RAL7031
Dak	Keramische dakpannen	Zwart
Goten	zink	Grijs

Renvooi algemeen

Hang- & sluitwerk:

Deuren, ramen, kozijnen en daarmee gelijk te stellen constructieonderdelen in een uitwendige scheidingsconstructie van een niet-gemeenschappelijke ruimte, die volgens NEN 5087 bereikbaar zijn voor inbraak, hebben een volgens NEN 5096 bepaalde inbraakwerendheid die voldoet aan de in de norm aangegeven weerstandsklasse 2. Dit geldt ook voor een inwendige scheidingsconstructie tussen een niet-gemeenschappelijke ruimte en een aangrenzende gebruiksfunctie of een aangrenzende gemeenschappelijke ruimte.

Brand- en rookveiligheid:

- De zijde van constructie-onderdelen die grenzen aan de binnenlucht dienen te voldoen aan brandklasse D en aan rookklasse s2, beide bepaald volgens NEN-EN 13501-1.
- De zijde van constructie-onderdelen die grenzen aan de buitenlucht dienen te voldoen aan brandklasse D, bepaald volgens NEN-EN 13501-1.
- Deuren, ramen en kozijnen en een daaraan gelijk te stellen constructieonderdeel dienen te voldoen aan brandklasse D, bepaald volgens NEN-EN 13501-1.
- De bovenzijde van vloeren, trappen en hellingsbanen die grenzen aan de binnen- en buitenlucht dienen te voldoen aan brandklasse Dfl en aan rookklasse s1fl, bepaald volgens de NEN-EN 13501-1.
- Alle toegepaste materialen dienen t.b.v. brandveiligheid en rookproductie aan de in de NEN-EN 13501-1 vermelde brand- en rookklassen te voldoen.
- De bovenzijde van het dak dient volgens de NEN 6063 niet brandgevaarlijk uitgevoerd te worden.

Deuren:

- Dagmaat buitendeuren 900x2300mm tenzij anders aangegeven.
- Maximale hoogte dorpel: 20mm

Algemeen:

- Peil bouwwerk b.k. afgewerkte begane grondvloer als bestaande woning.
- Voorzieningen voor elektra volgens NEN 1010 bij lage spanning.
- Tijdens funderingswerkzaamheden en overige werkzaamheden dient rekening gehouden te worden met bestaande kabels, leidingen, riolering, verwarmingsbuizen etc.
- Voor het tegengaan van het binnendringen van ratten en muizen dienen geen openingen in de uitwendige scheidingsconstructie aanwezig te zijn breder dan 10mm.
- Geen minimale rc-waarde vloer-, wand- en dakconstructies vereist, enkel geïsoleerd t.b.v. het vorstvrij houden.
- Alle bouwwerkzaamheden en installaties overeenkomstig de huidige NEN- en Bouwbesluitnormen Bouwbesluit 2012.
- Alle maten dienen in het werk gecontroleerd te worden.

Renvooi bouwkundig

	spouwmuurconstructie: baksteen metselwerk, luchtspouw, isolatie, kalkzandsteen
	dikte: 100-40-80-100mm


Renvooi installaties

	component voor de toevoer van lucht, aantal en positie volgens opgave installateur en conform NEN 1087.
	aansluiting meterkast/ spanning
	hemelwaterafvoer aansluiting, diameter 80mm



Situatie

Schaal	:	1:500
Kadastrale gemeente	:	Klundert
Sectie	:	H
Nummer	:	3544-3083-4267

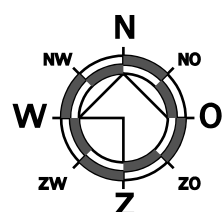

project	Nieuwbouw 6 woningen en 1 dubbele garage aan de Kweeklust te Klundert		datum	30-09-2016	
			revisiedatum	-	
opdrachtgever	Aannemersbedrijf Vrolijk bv Campagneweg 16, 4761 RM, Zevenbergen Tel +31 85 4890371		getekend	PvA	gecontroleerd AdB
			formaat	A2	schaal 1:50/1:100
			projectfase	BOUWAANVRAAG	
			werknr.	DH15-169	
	Den Hollander  BOUWADVIES EN ONTWERP		Kerkring 17	4791 HG Klundert	
			Postbus 139	4790 AC Klundert	
			Tel: 0168 - 403041	Fax: 0168 - 403165	
		E-mail:	info@dhbouwadvies.nl		
		Internet:	www.dhbouwadvies.nl		