



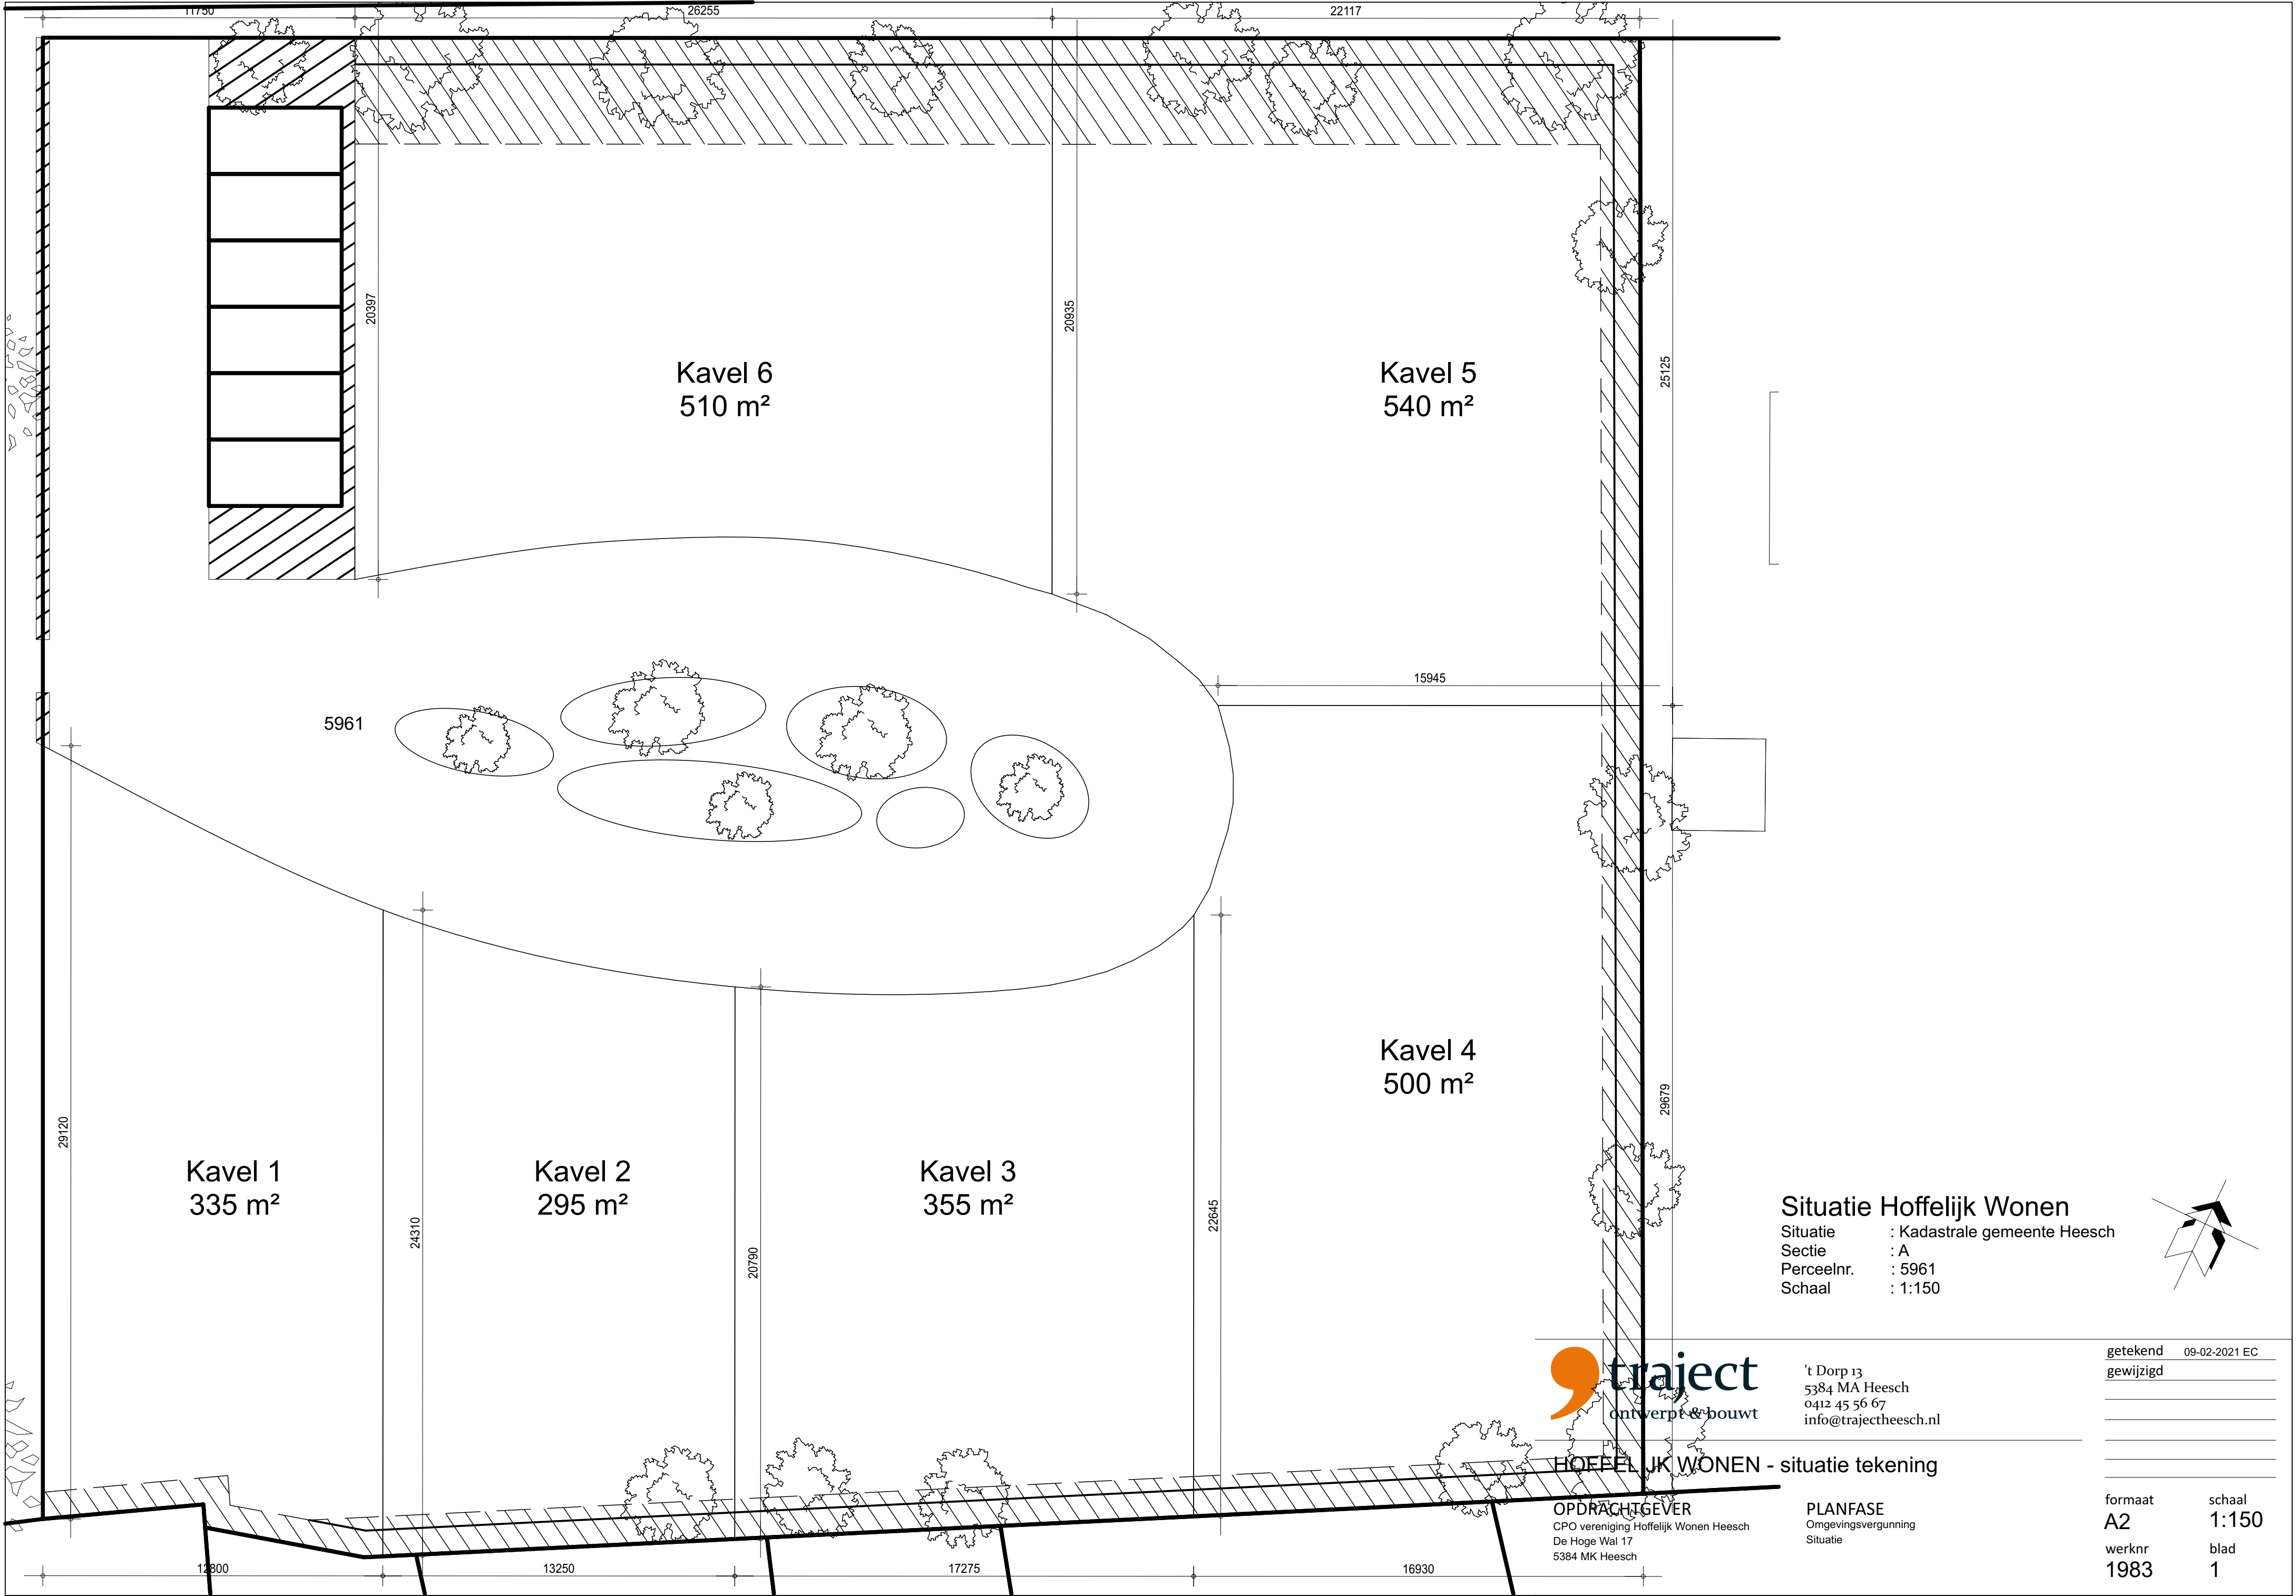

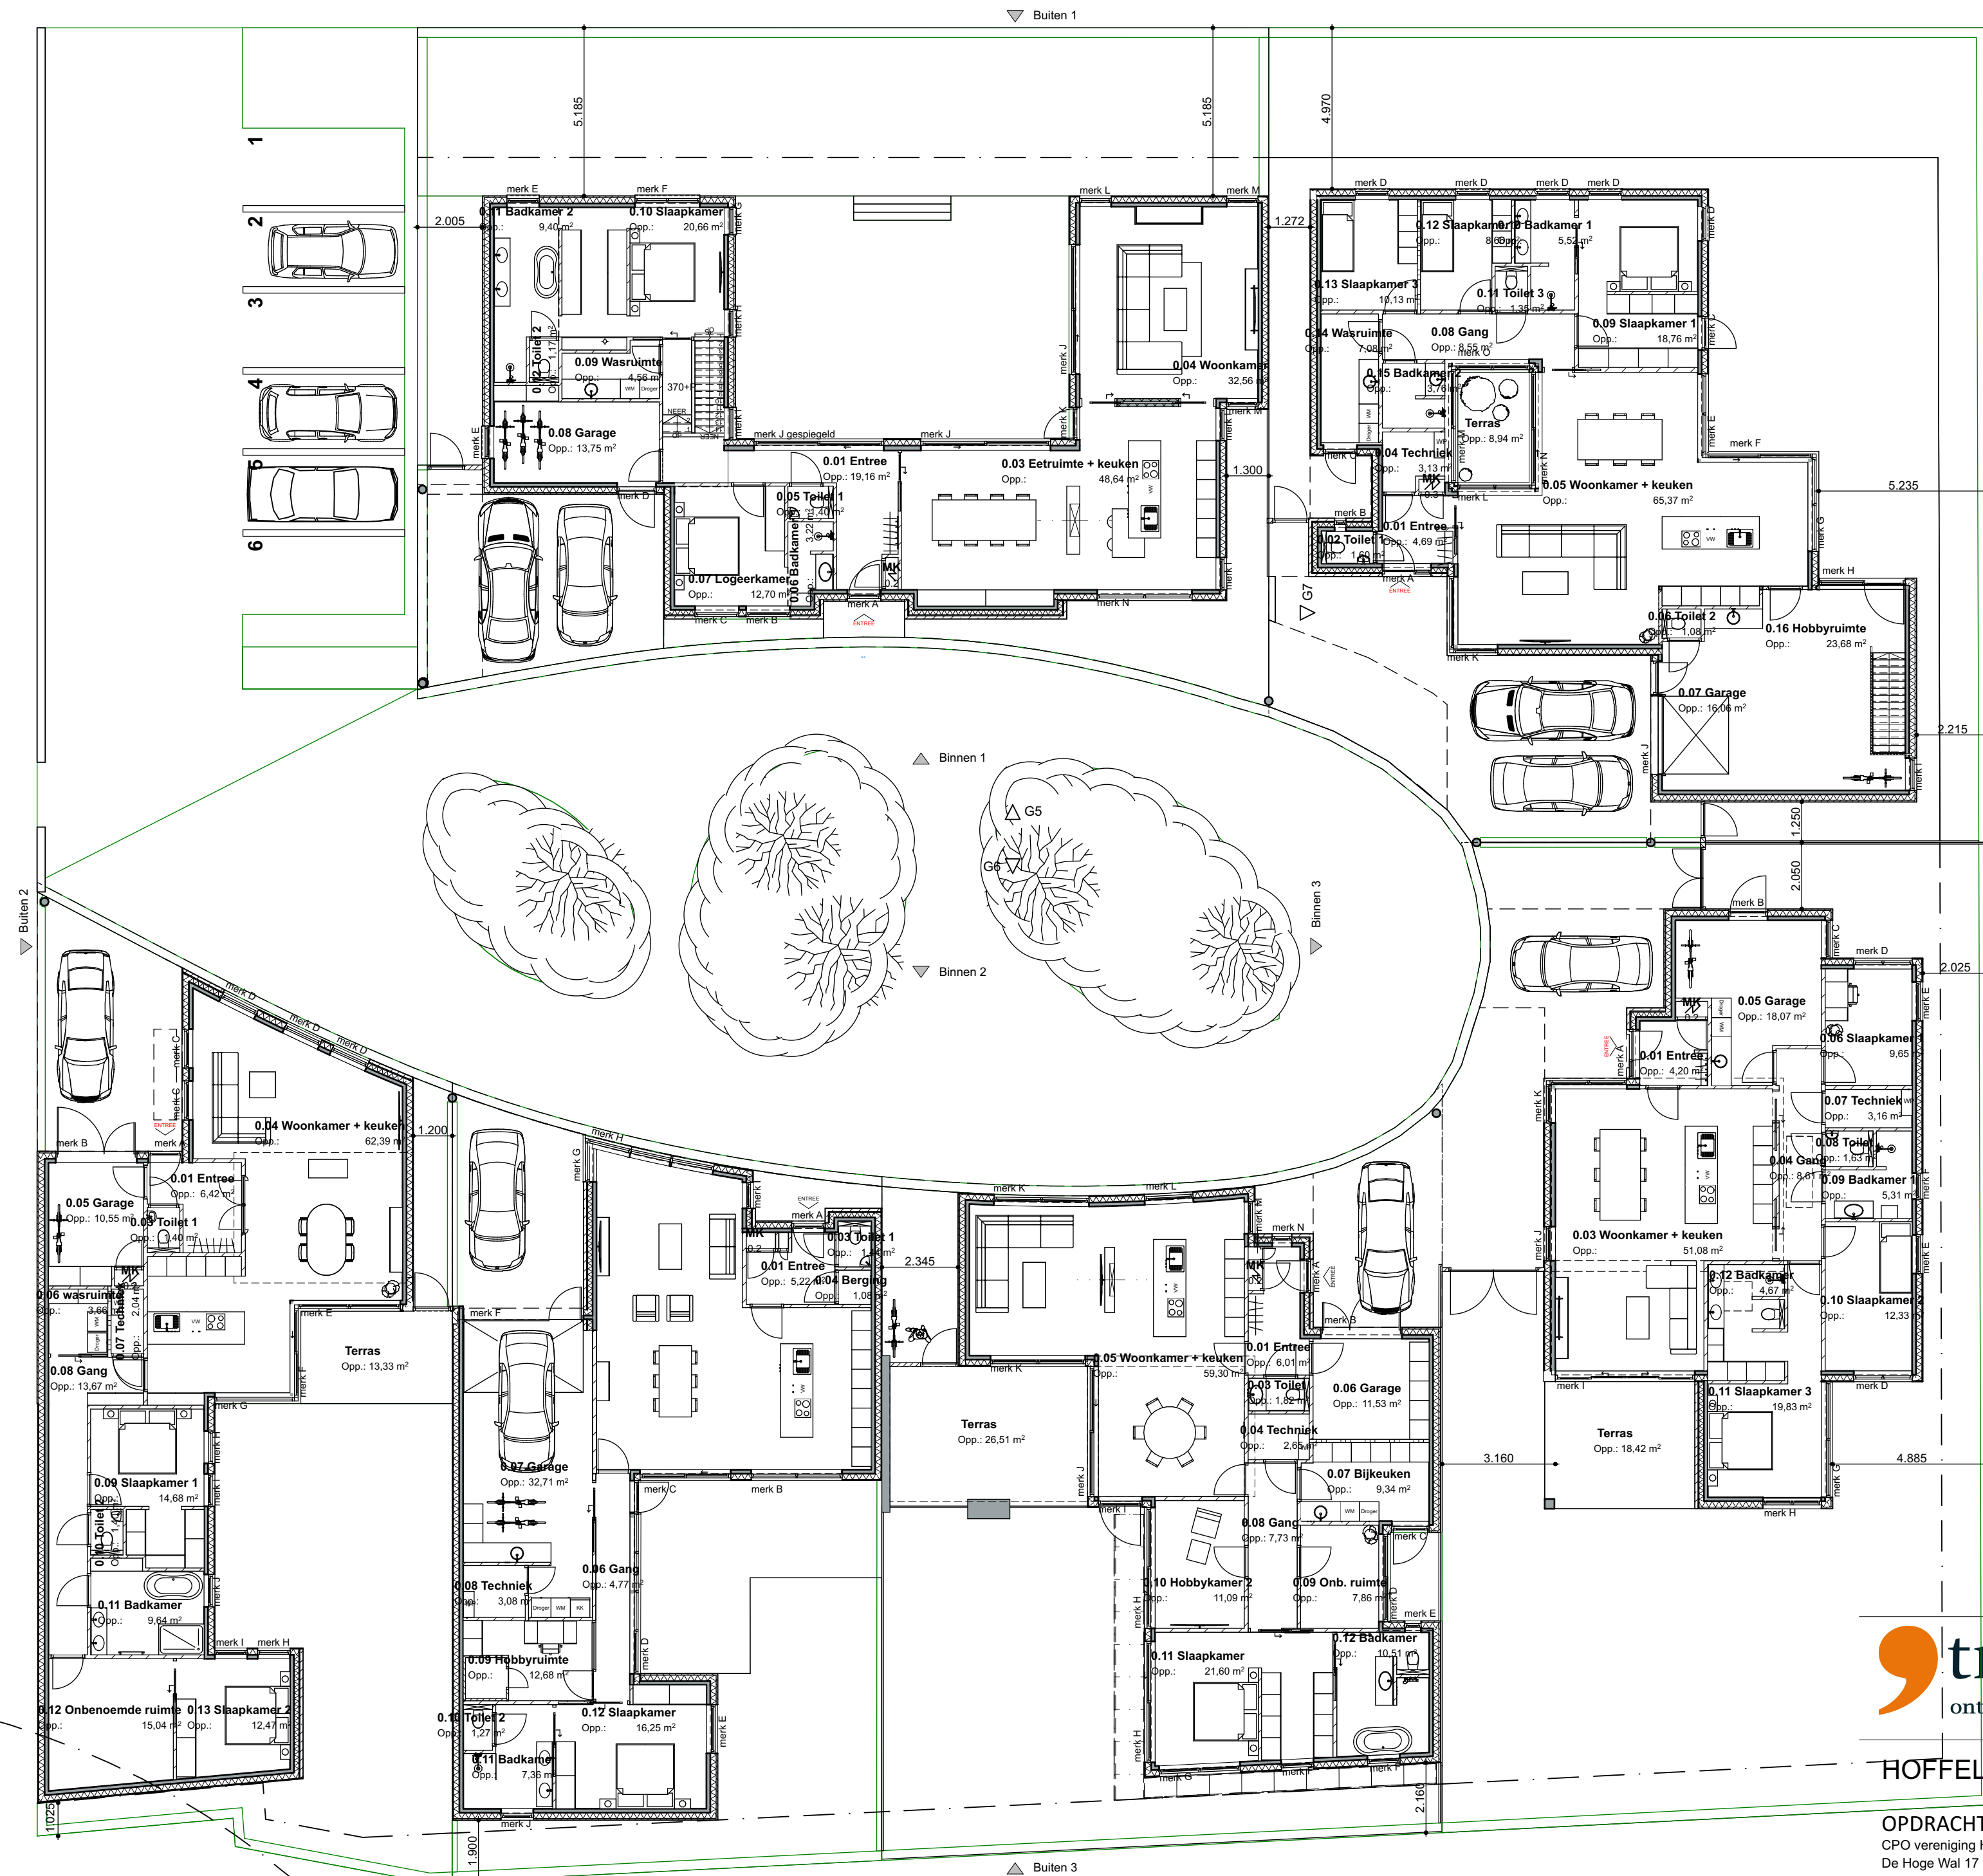

Kavel 1
perceelopp. : 335 m²
bebouwd opp.
- woning : 185 m²
: 665 m³
- bijgebouw/overk. : 14 m²
- hoofd-/ bijgebouw : 59%

- carport/overk. : 30 m²

Kavel 2
perceelopp. : 295 m²
bebouwd opp.
- woning : 177 m²
: 619 m³
- bijgebouw/overk. : - m²
- hoofd-/ bijgebouw : 60%

- carport/overk. : 30 m²

Kavel 3
perceelopp. : 355 m²
bebouwd opp.
- woning : 182 m²
: 656 m³
- bijgebouw/overk. : 28 m²
- hoofd-/ bijgebouw : 59%

- carport/overk. : 22 m²

Kavel 4
perceelopp. : 500 m²
bebouwd opp.
- woning : 166 m²
: 616 m³
- bijgebouw/overk. : 18 m²
- hoofd-/ bijgebouw : 37%

- carport/overk. : 22 m²

Kavel 5
perceelopp. : 540 m²
bebouwd opp.
- woning : 221 m²
: 960 m³
- bijgebouw/overk. : 23 m²
- hoofd-/ bijgebouw : 45%

- carport/overk. : 30 m²

Kavel 6
perceelopp. : 510 m²
bebouwd opp.
- woning : 206 m²
: 960 m³
- bijgebouw/overk. : 3 m²
- hoofd-/ bijgebouw : 41%

- carport/overk. : 30 m²



't Dorp 13
5384 MA Heesch
0412 45 56 67
info@trajectheesch.nl

HOFFELIJK WONEN - overzicht tekening

OPDRACHTGEVER
CPO vereniging Hoffelijk Wonen Heesch
De Hoge Wal 17
5384 MK Heesch


PLANFASE
Omgevingsvergunning
Plattegrond begane grond

getekend 09-02-2021 EC
gewijzigd


formaat schaal
A2 1:150
werknr blad
1983 2



Gevel Buiten 1

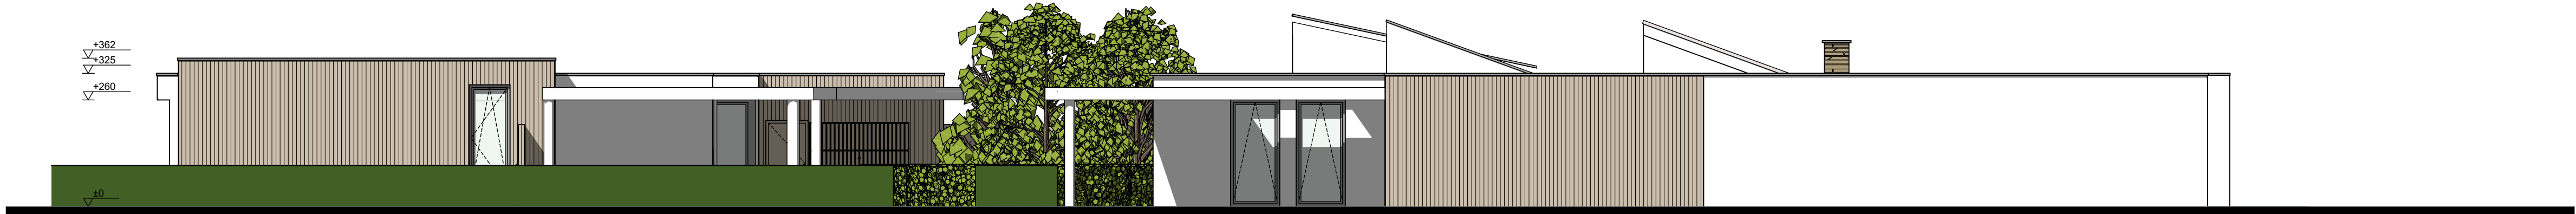

Gevel Buiten 2

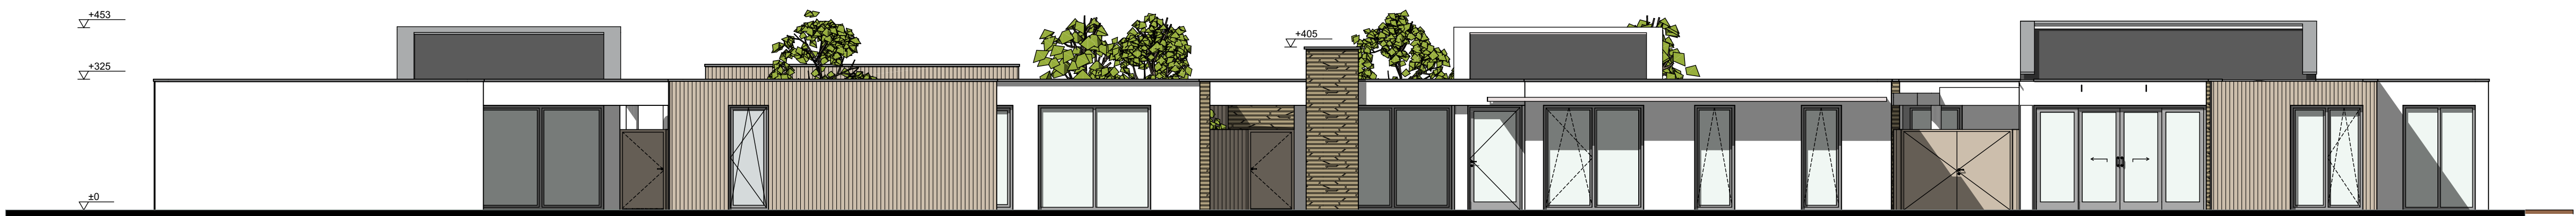

Gevel Buiten 3




Gevel Buiten 4



Gevel Binnen 1



Gevel Binnen 2

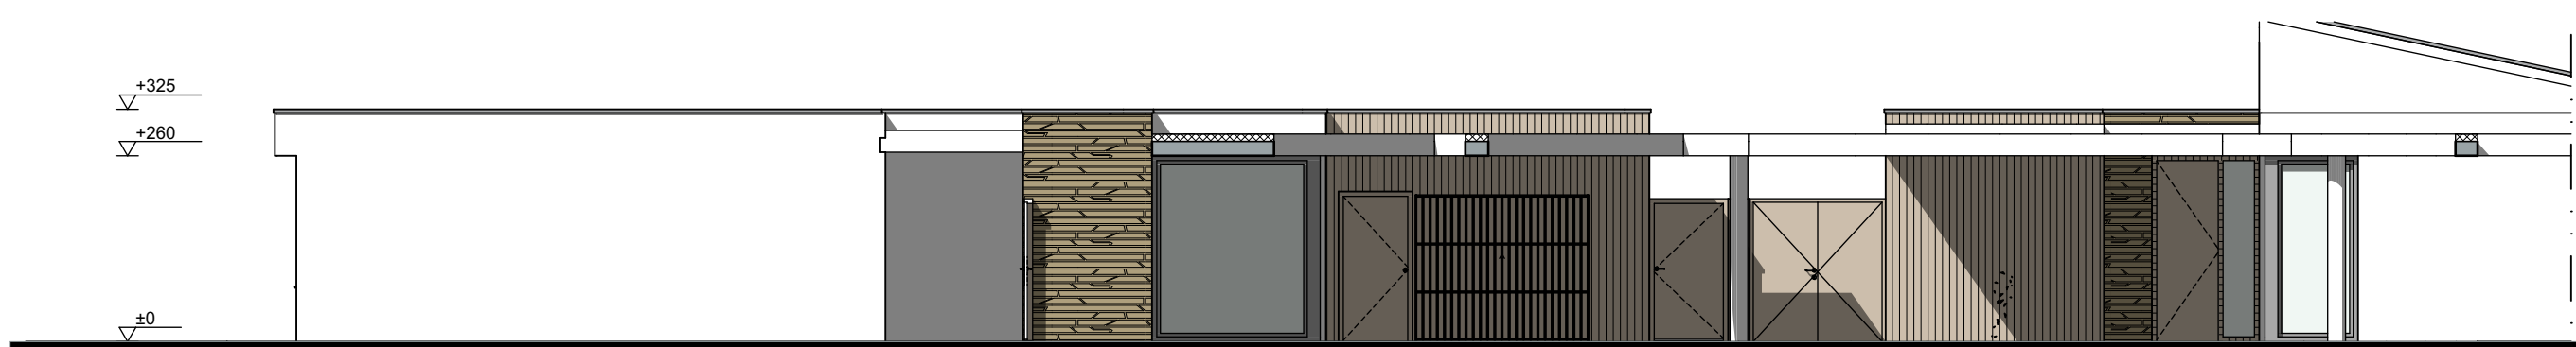

Gevel Binnen 3



't Dorp 13
5384 MA Heesch
0412 45 56 67
info@trajectheesch.nl


HOFFELIJK WONEN - gevelaanzichten


OPDRACHTGEVER
CPO vereniging Hoffelijk Wonen Heesch
De Hoge Wal 17
5384 MK Heesch

PLANFASE
Omgevingsvergunning
Gevelaanzichten


getekend 09-02-2021 EC
gewijzigd

formaat A1
werknr 1983
schaal 1:100
blad 3

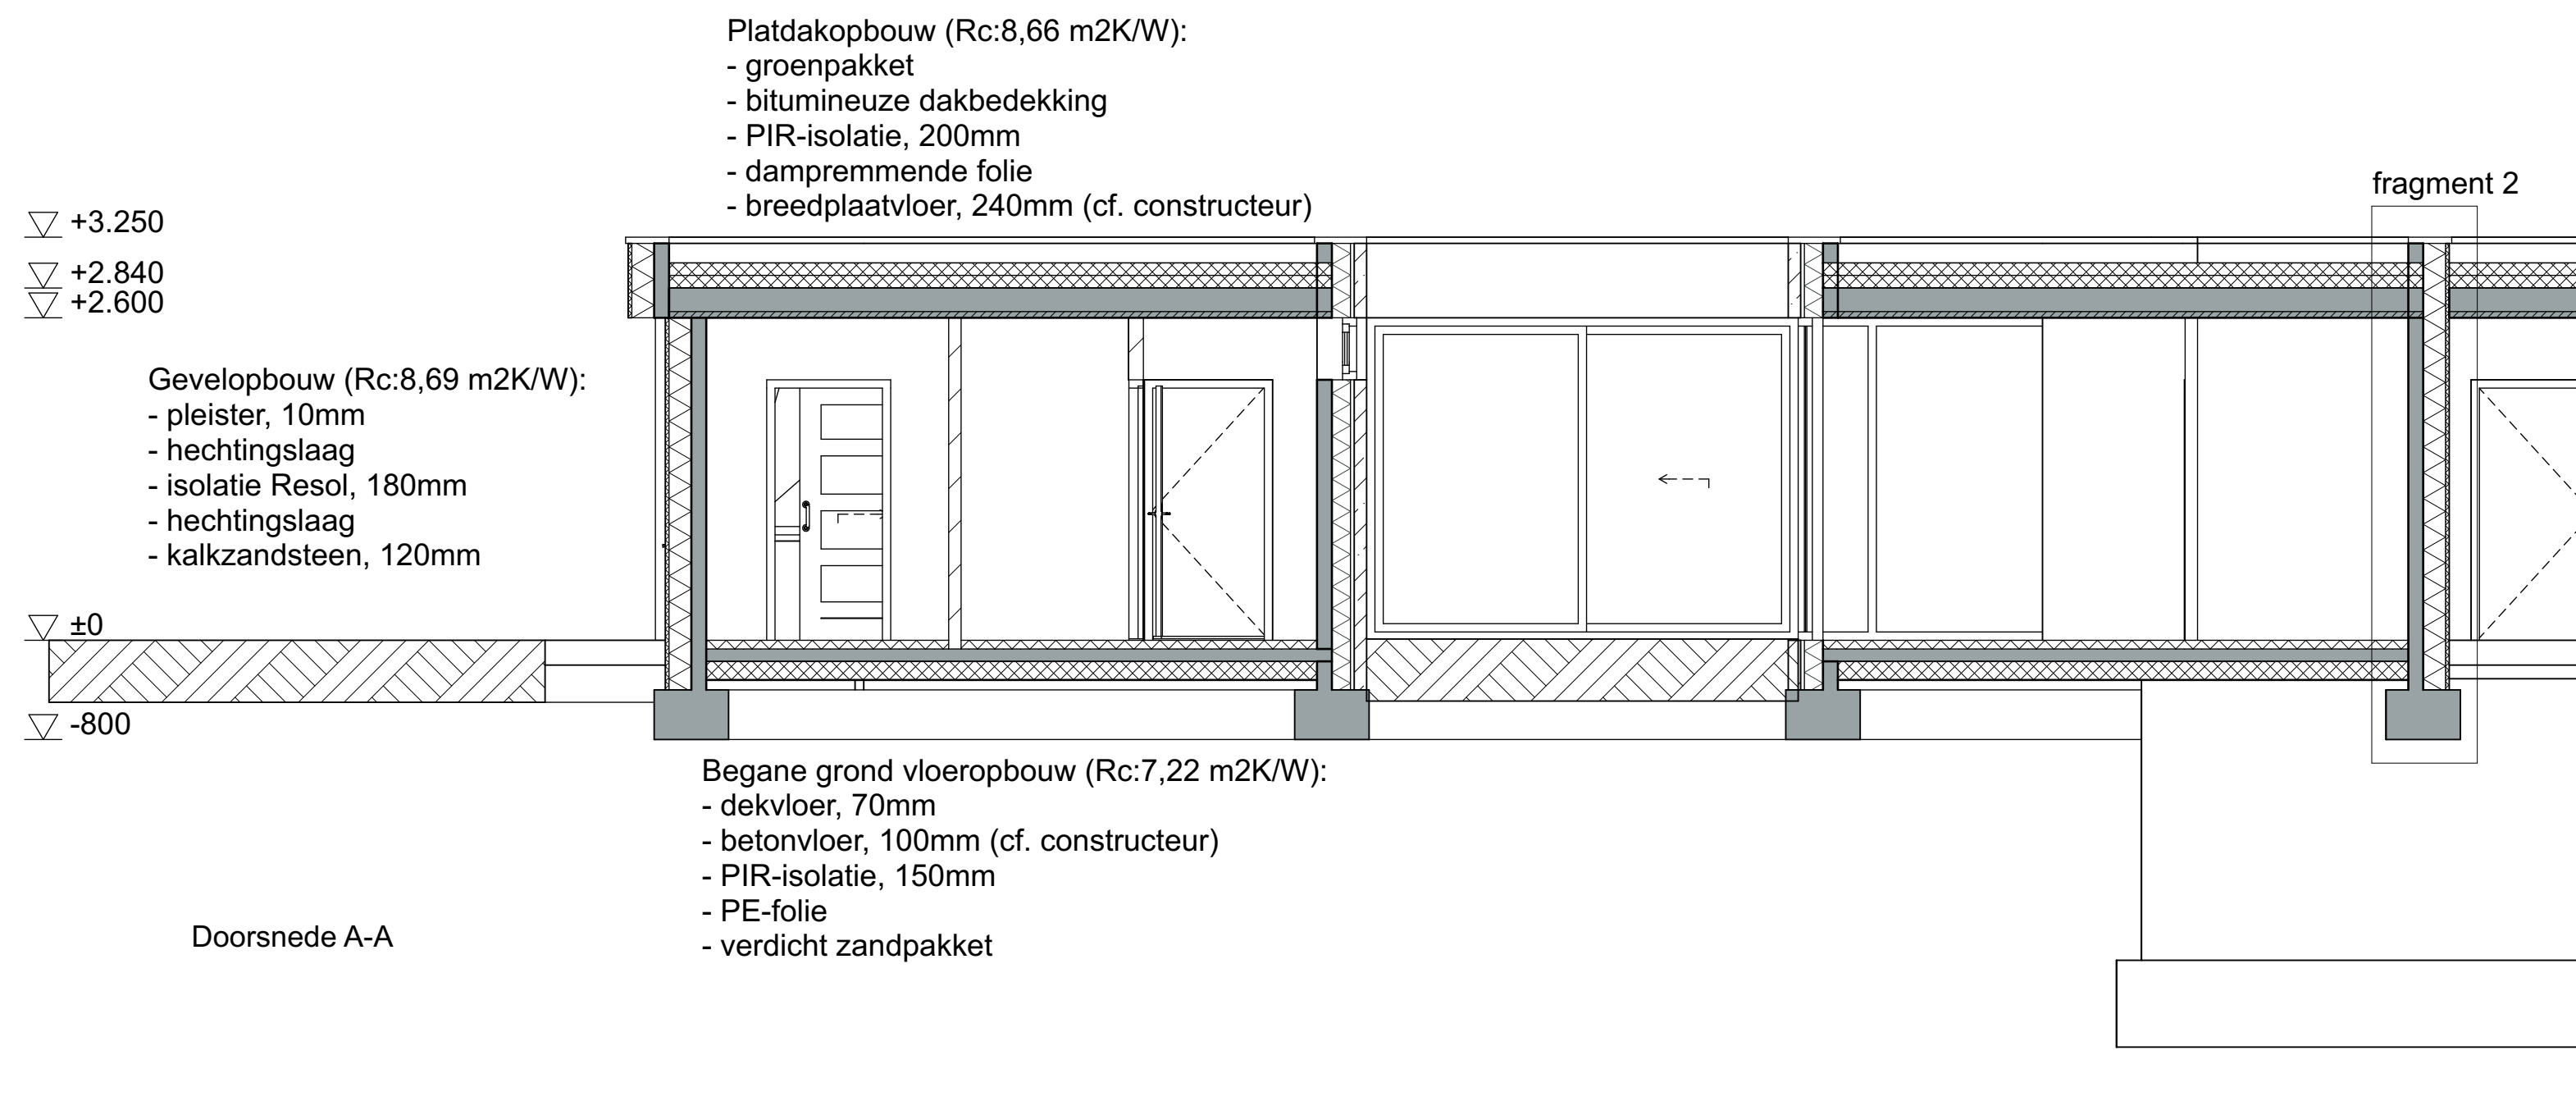


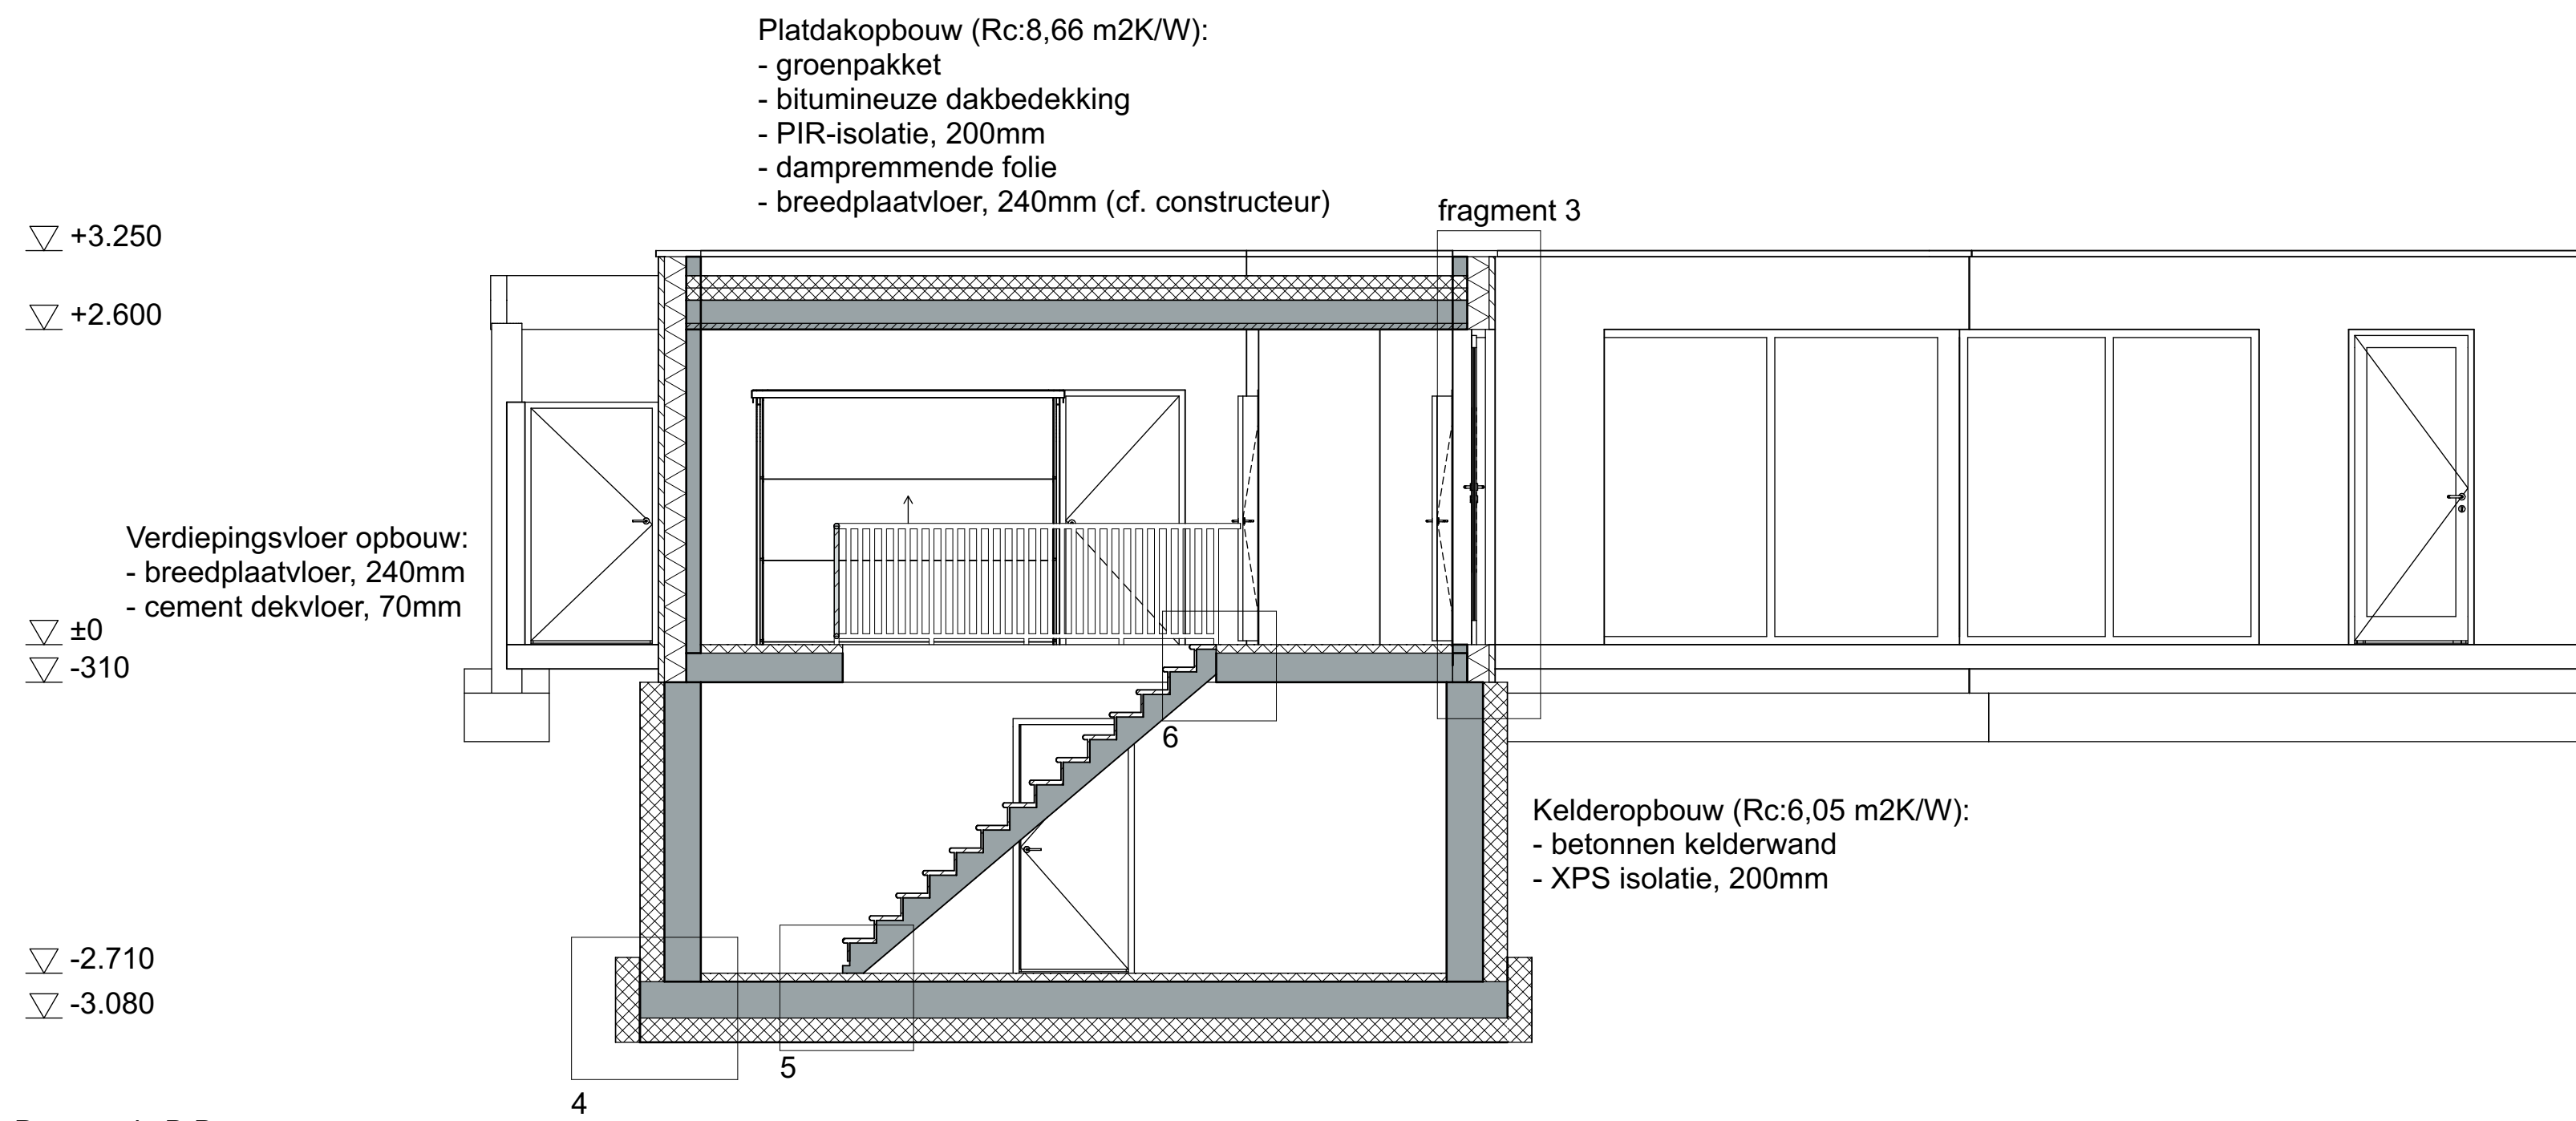


Doorsnede B-B

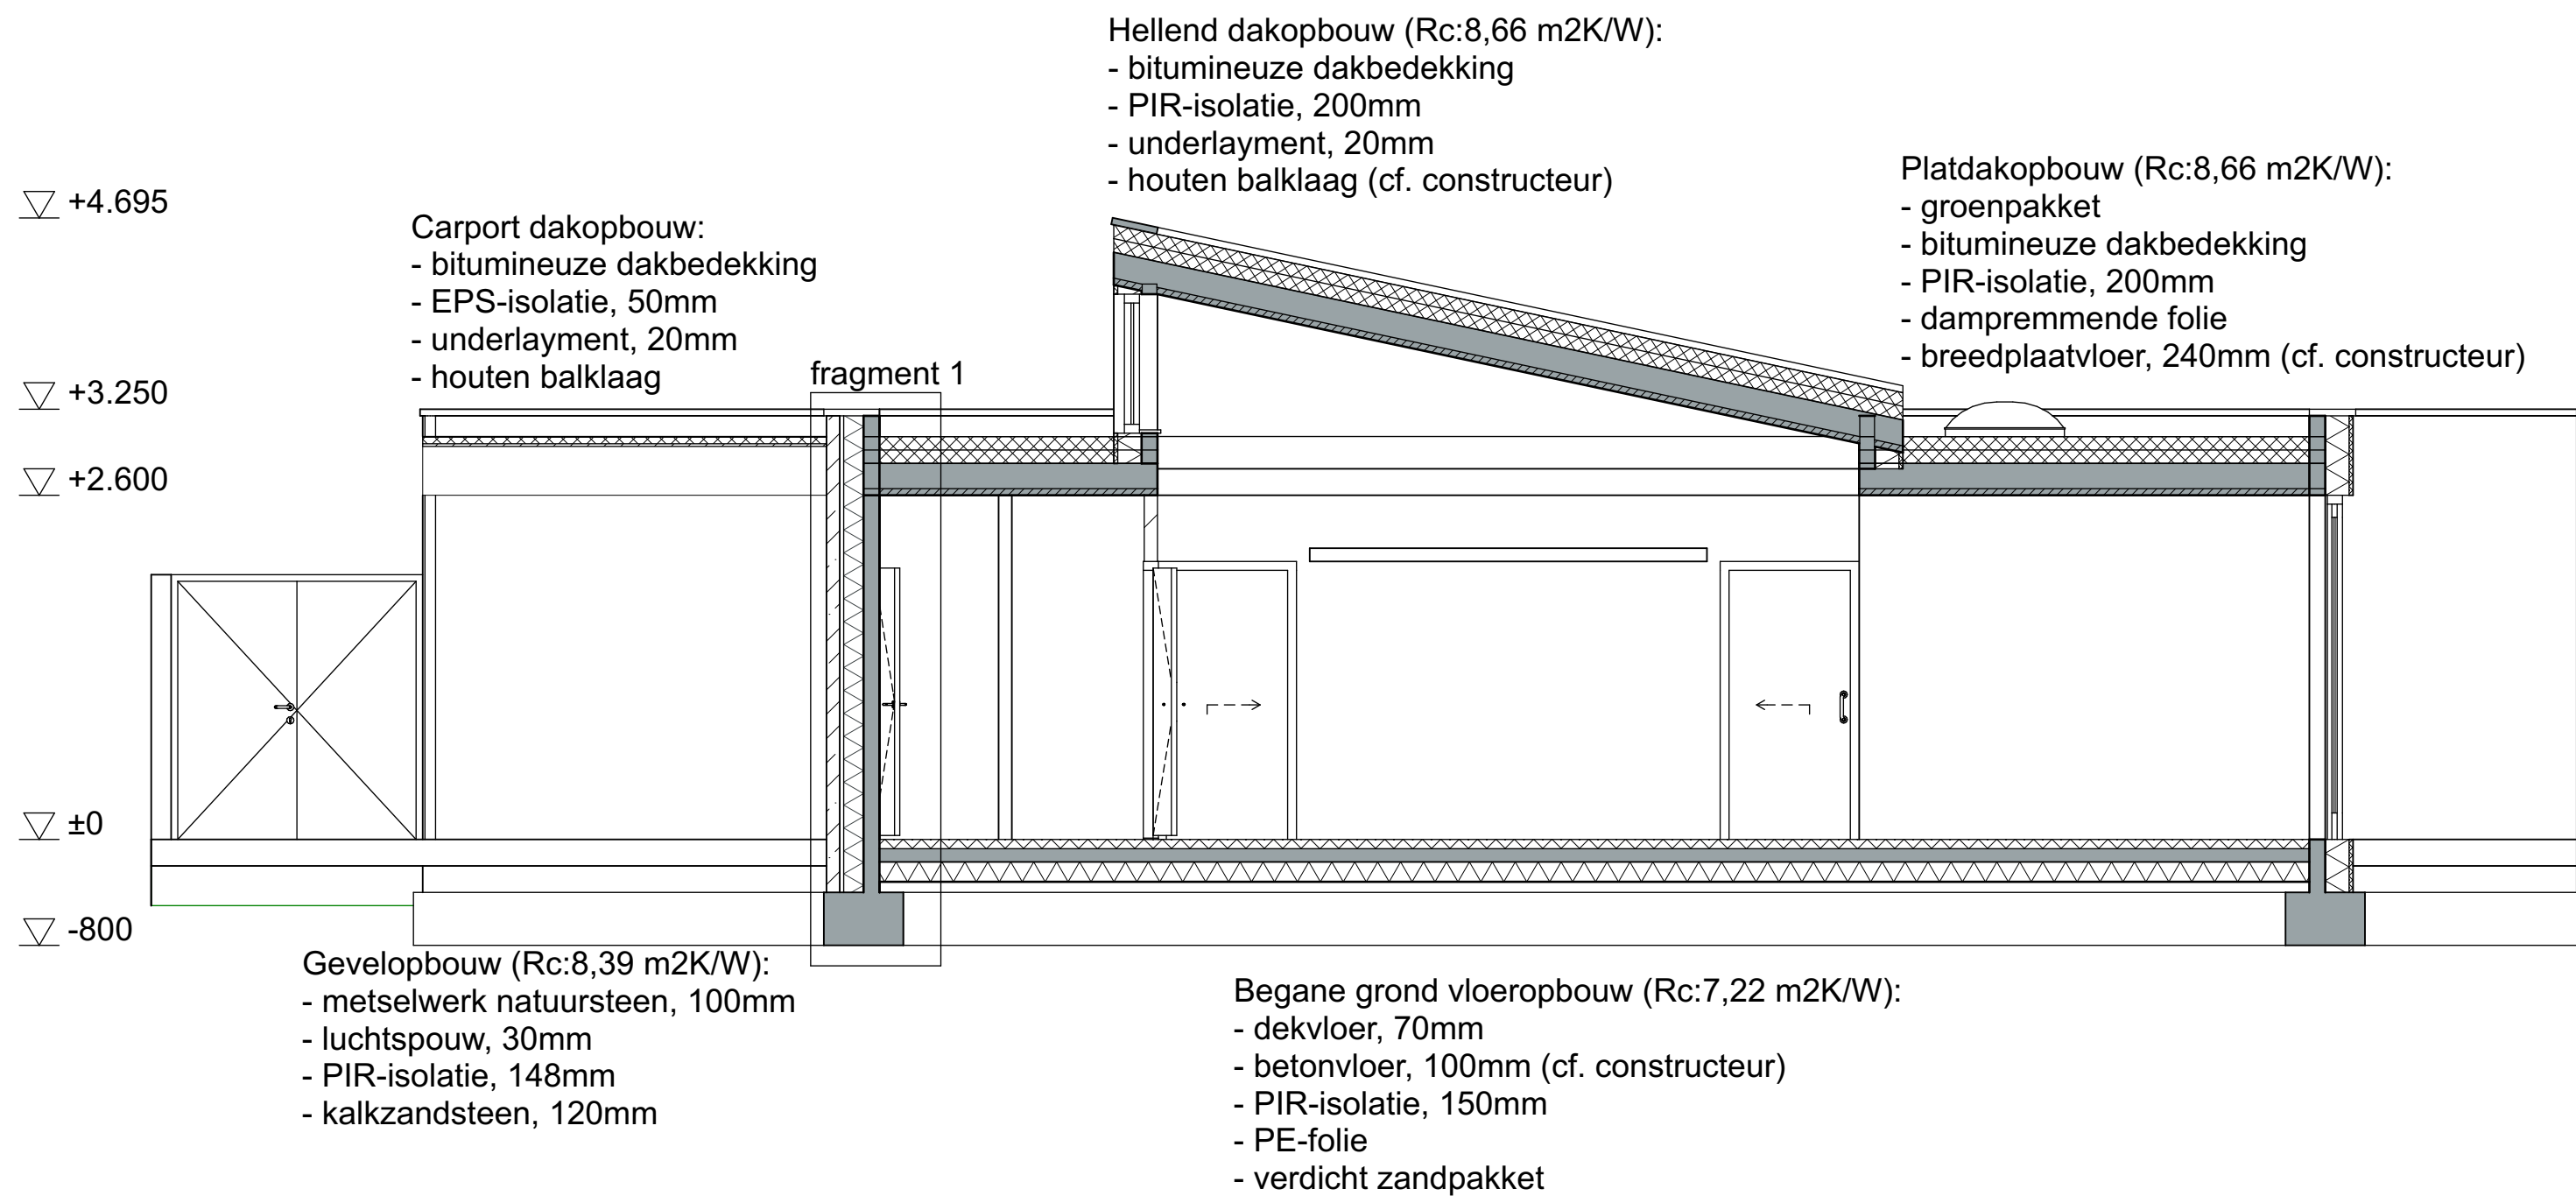

Doorsnede C-C

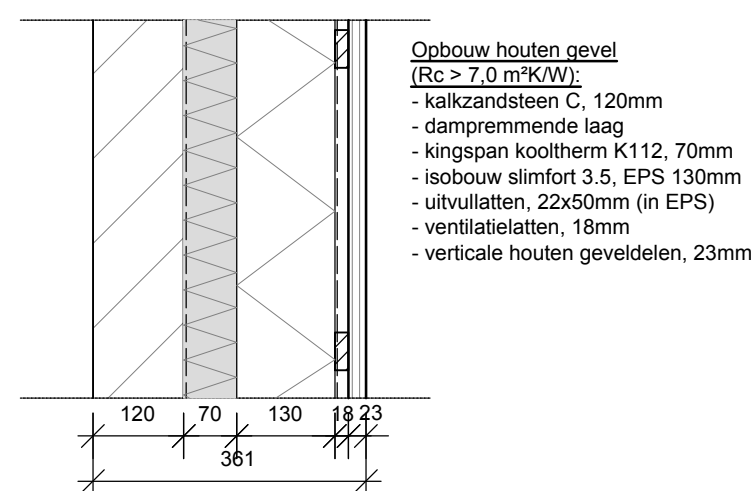


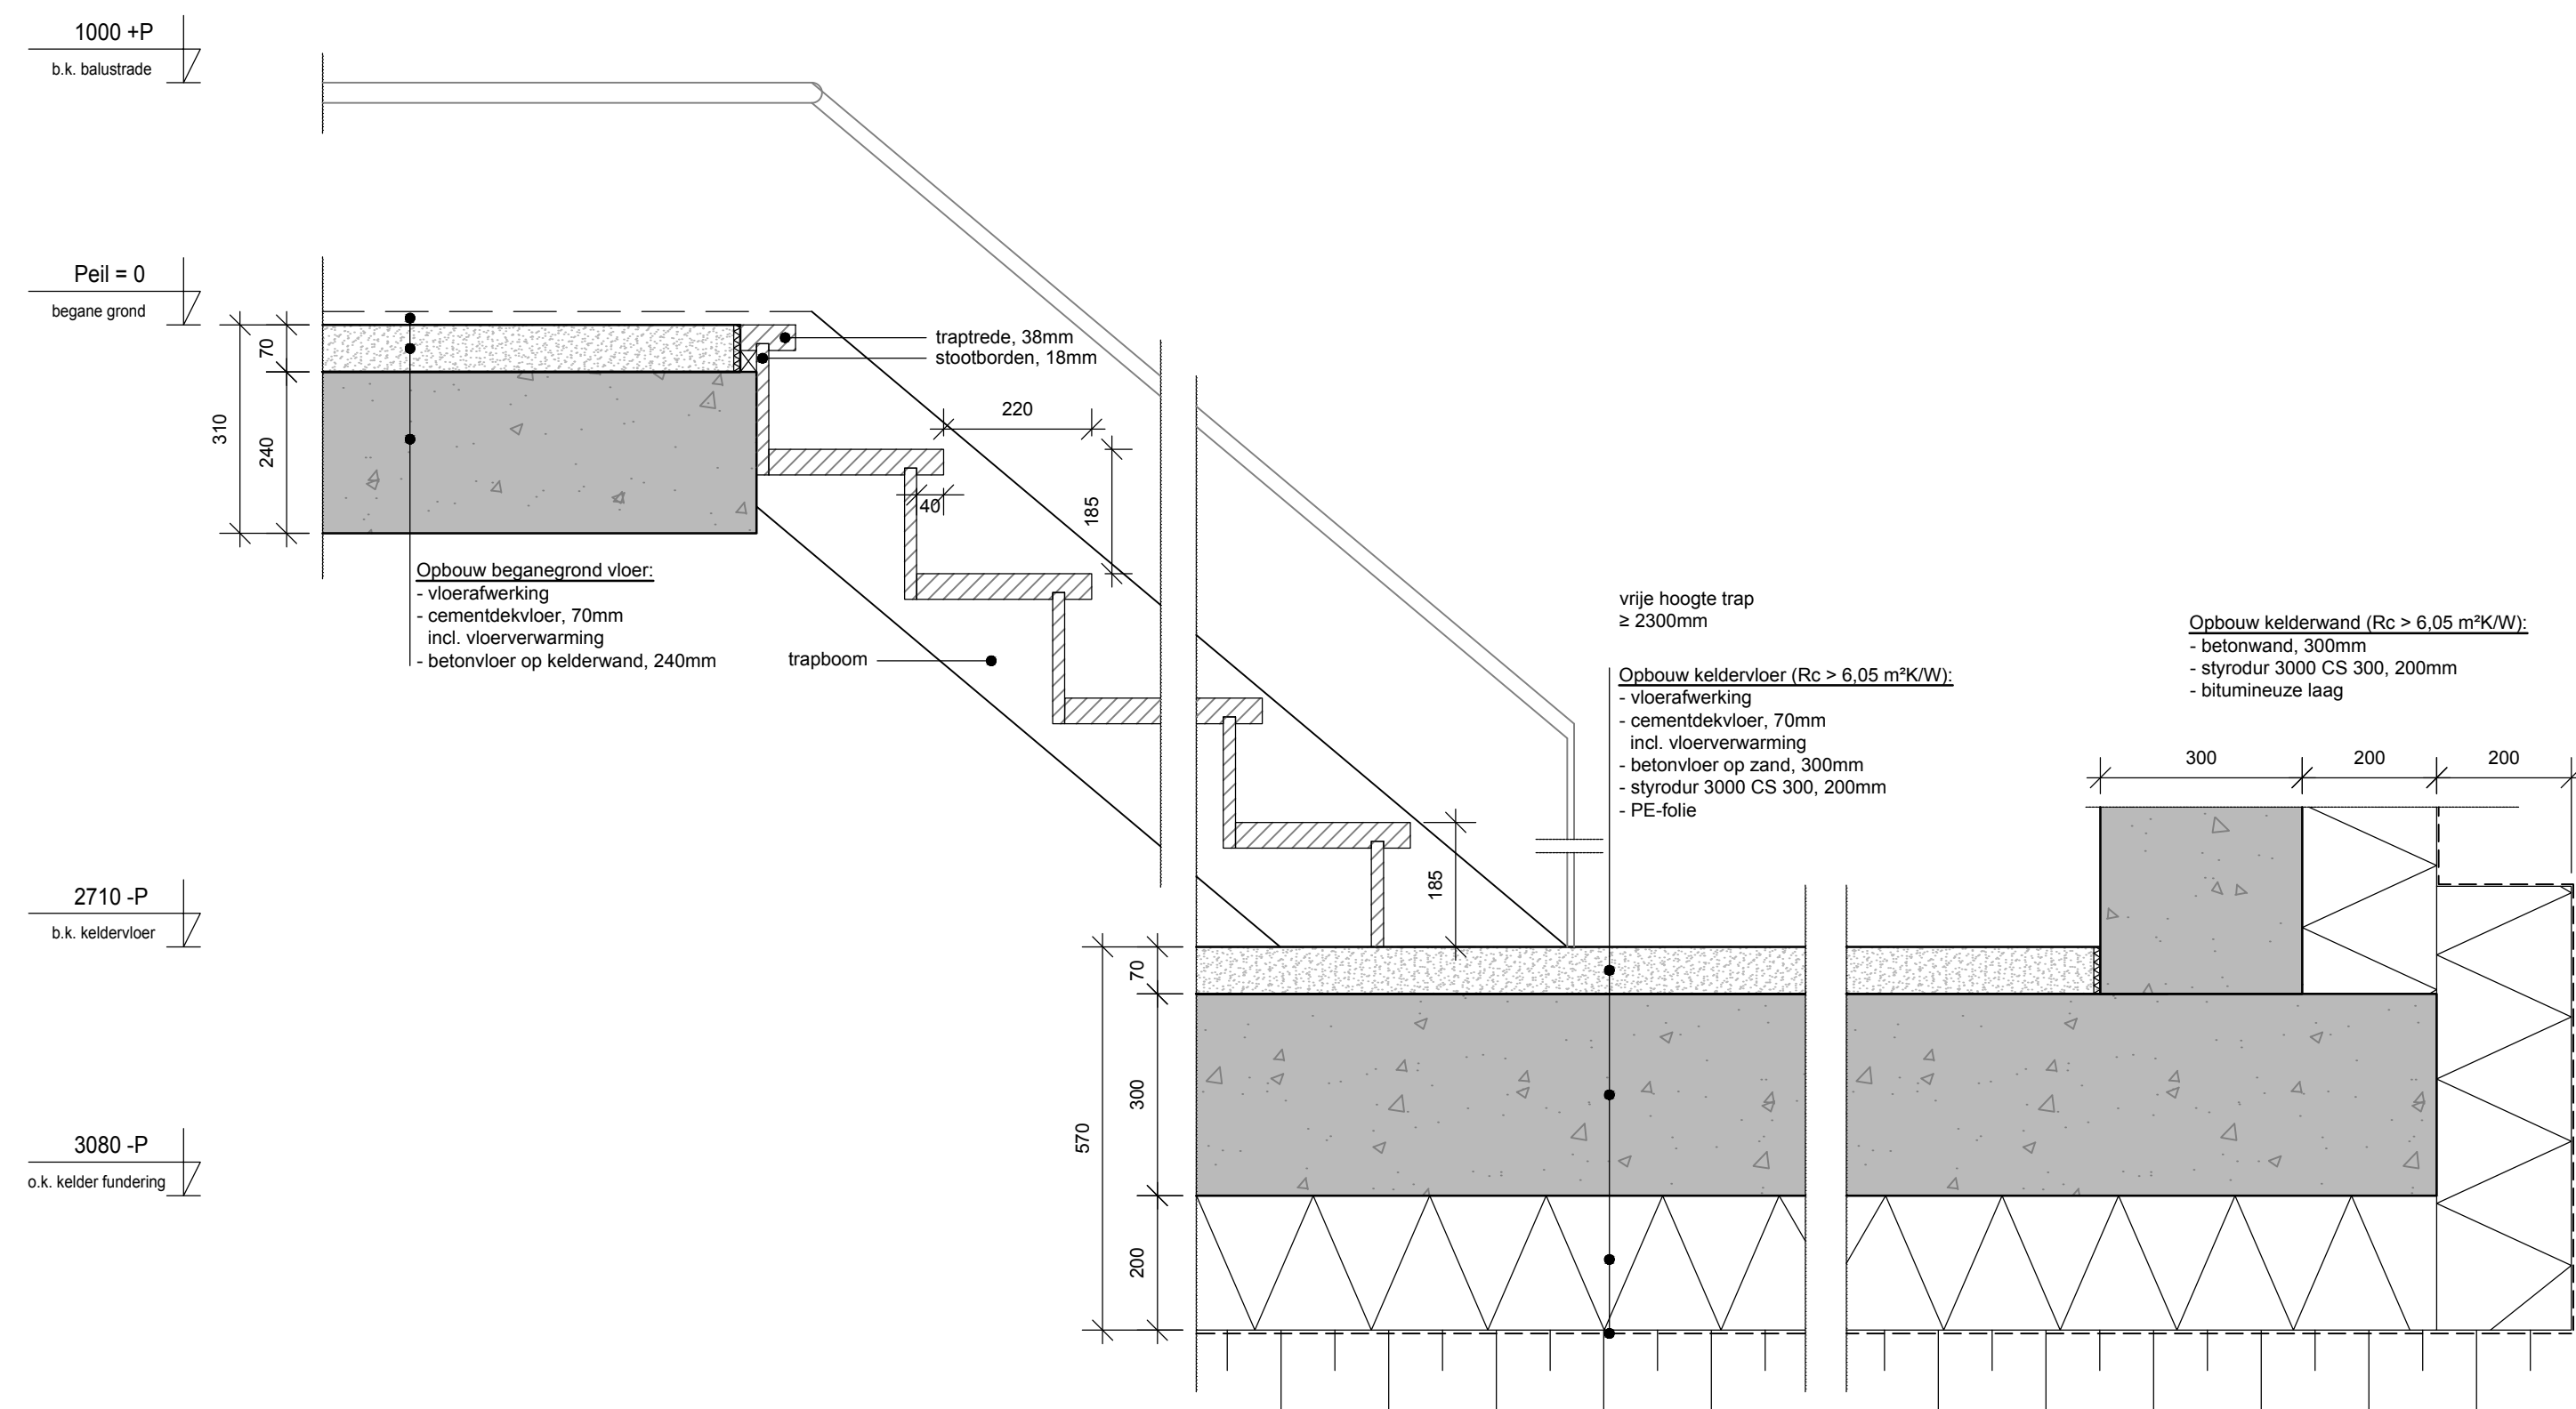


Trapdetail 6
Kavel 5

Trapdetail 5

Trapdetail 4

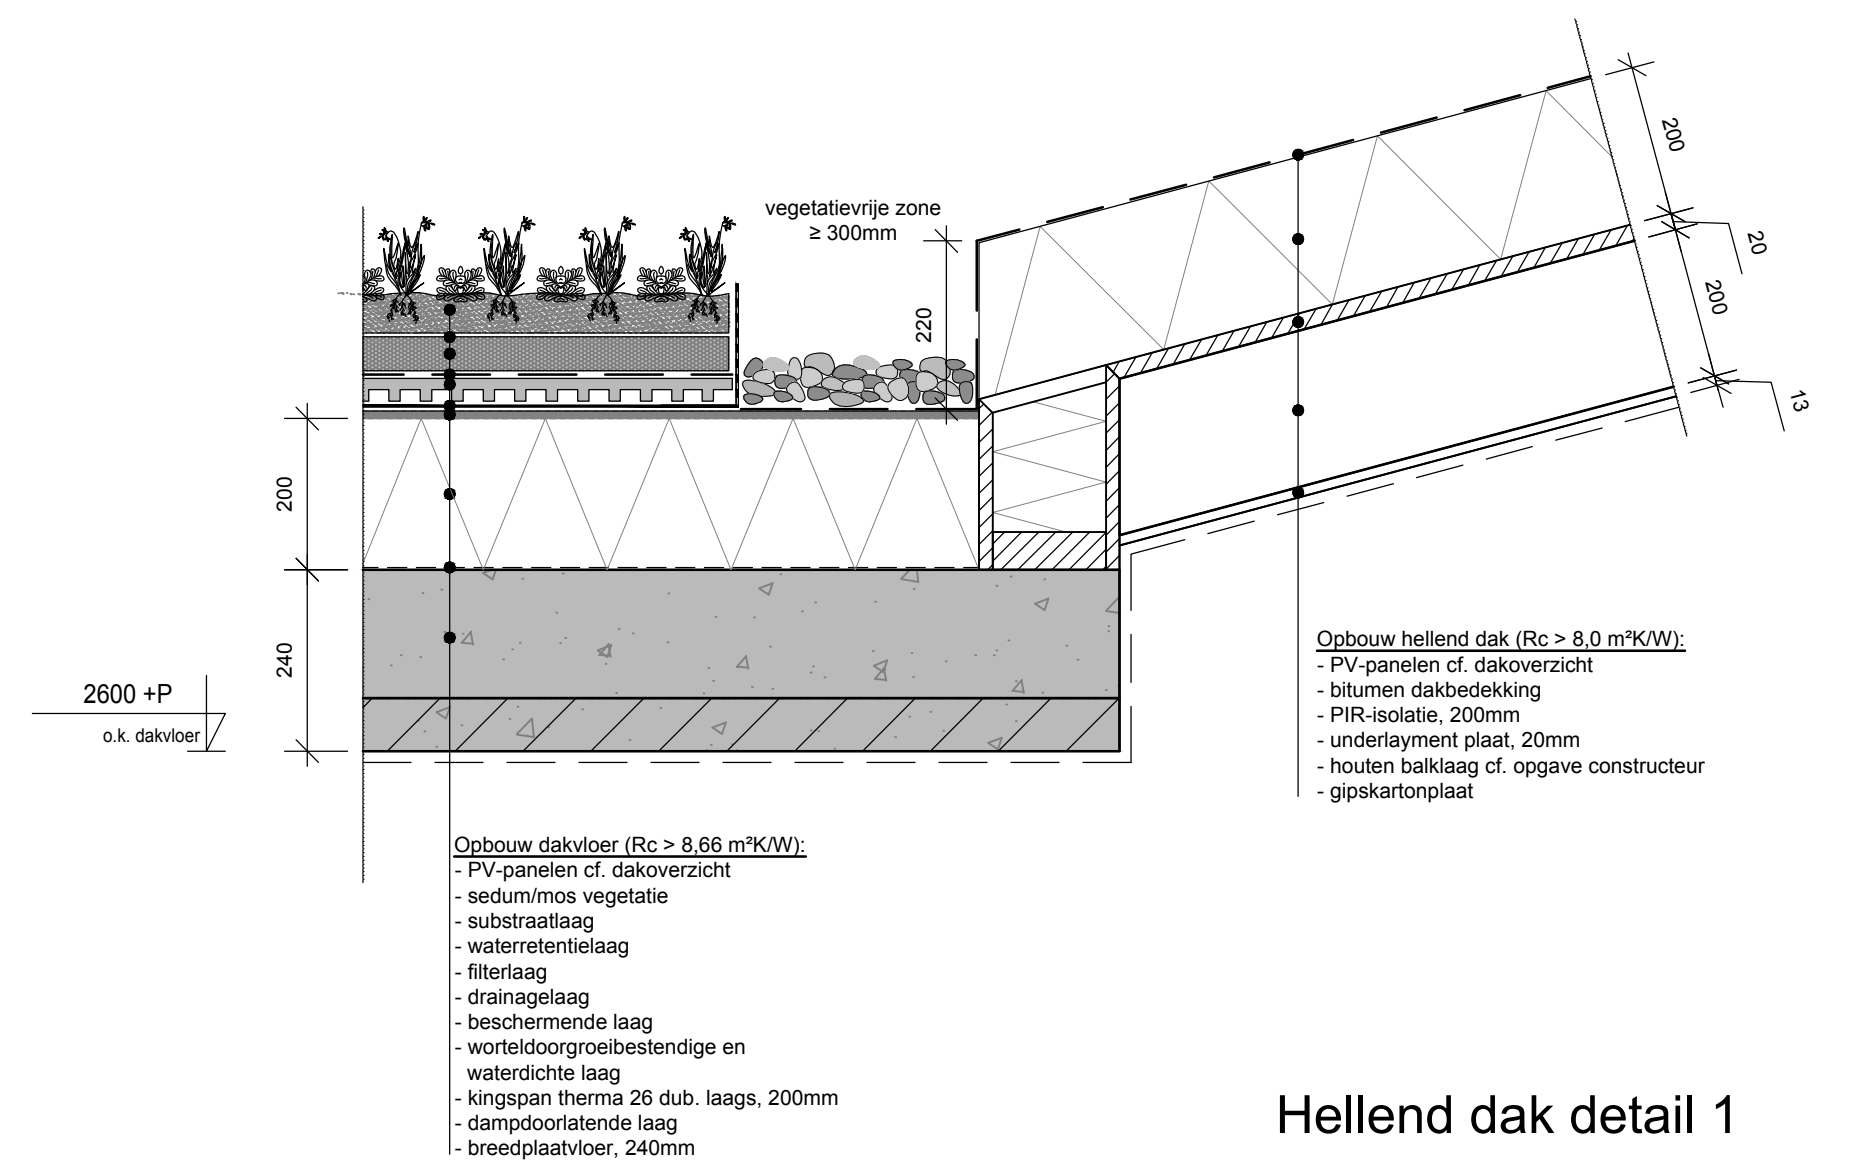


Hellend dak detail 1

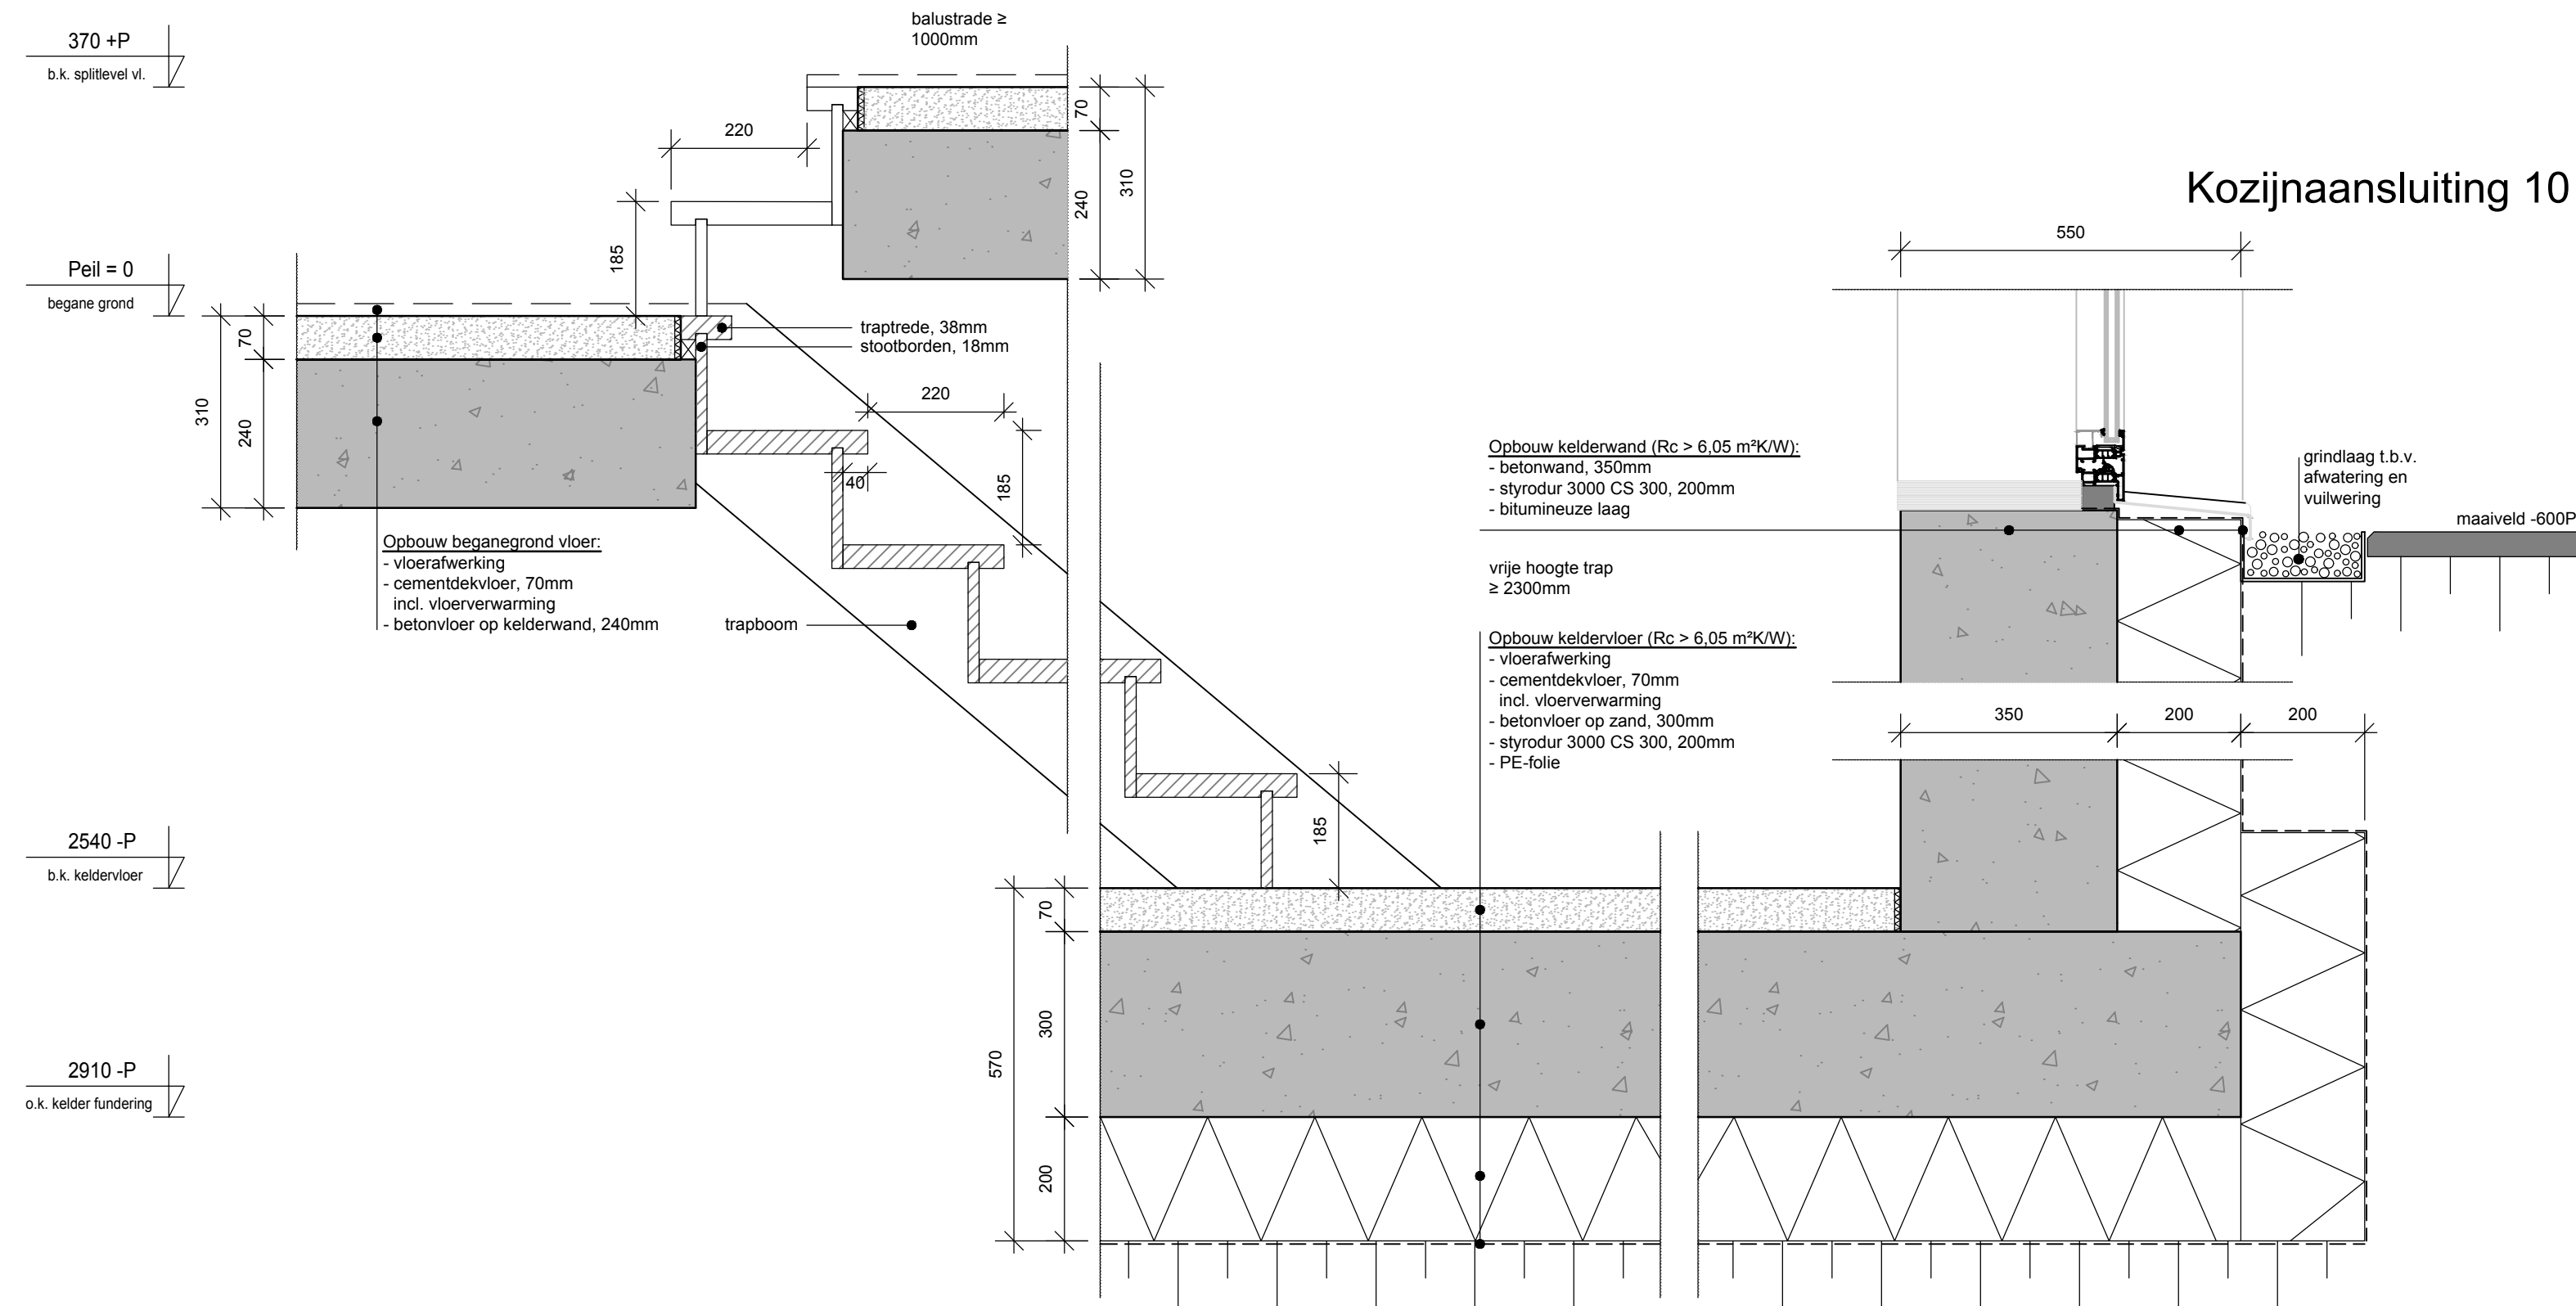

Trapdetail 9
Kavel 6

Trapdetail 8

Trapdetail 7

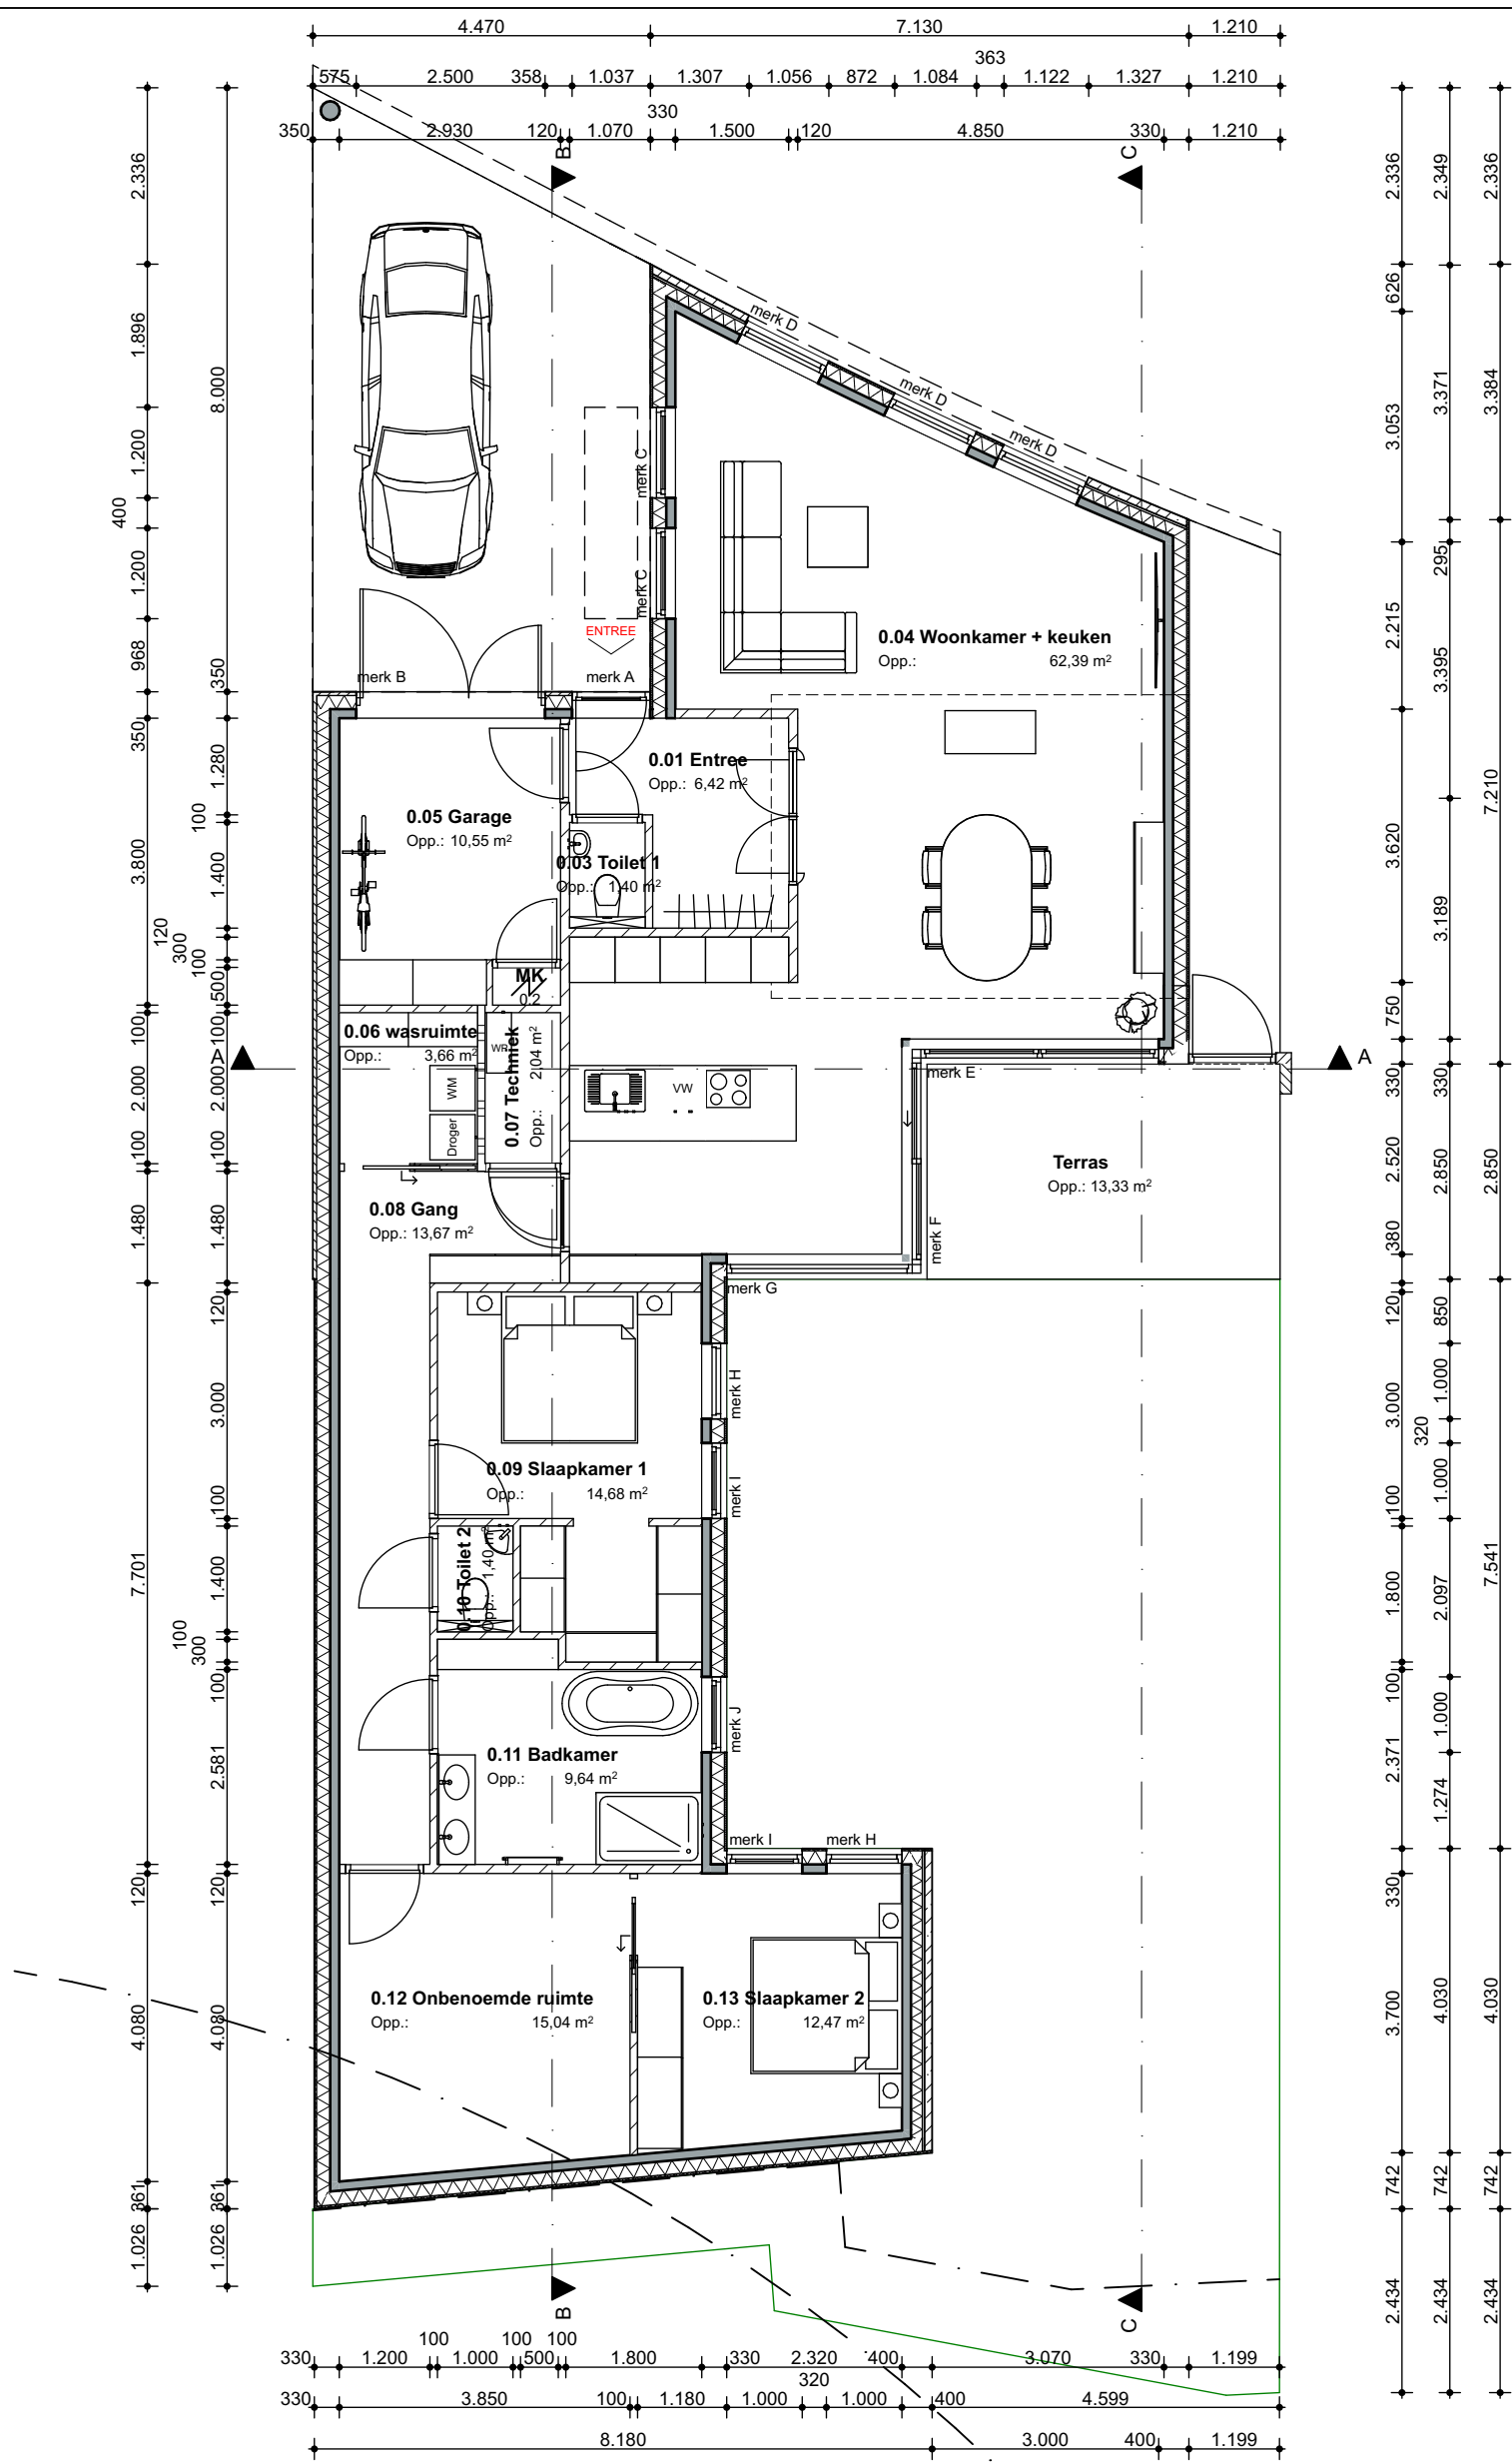

't Dorp 13
5384 MA Heesch
0412 45 56 67
info@trajectheesch.nl


getekend	09-02-2021 ID
gewijzigd	

HOFFELIJK WONEN - kavel 1

OPDRACHTGEVER
CPO vereniging Hoffelijk Wonen
Heesch De Hoge Wal 17
5384 MK Heesch

PLANFASE
Omgevingsvergunning
Plattegrond begane grond

formaat	schaal
A3	1:100
werknr	blad
1983	9

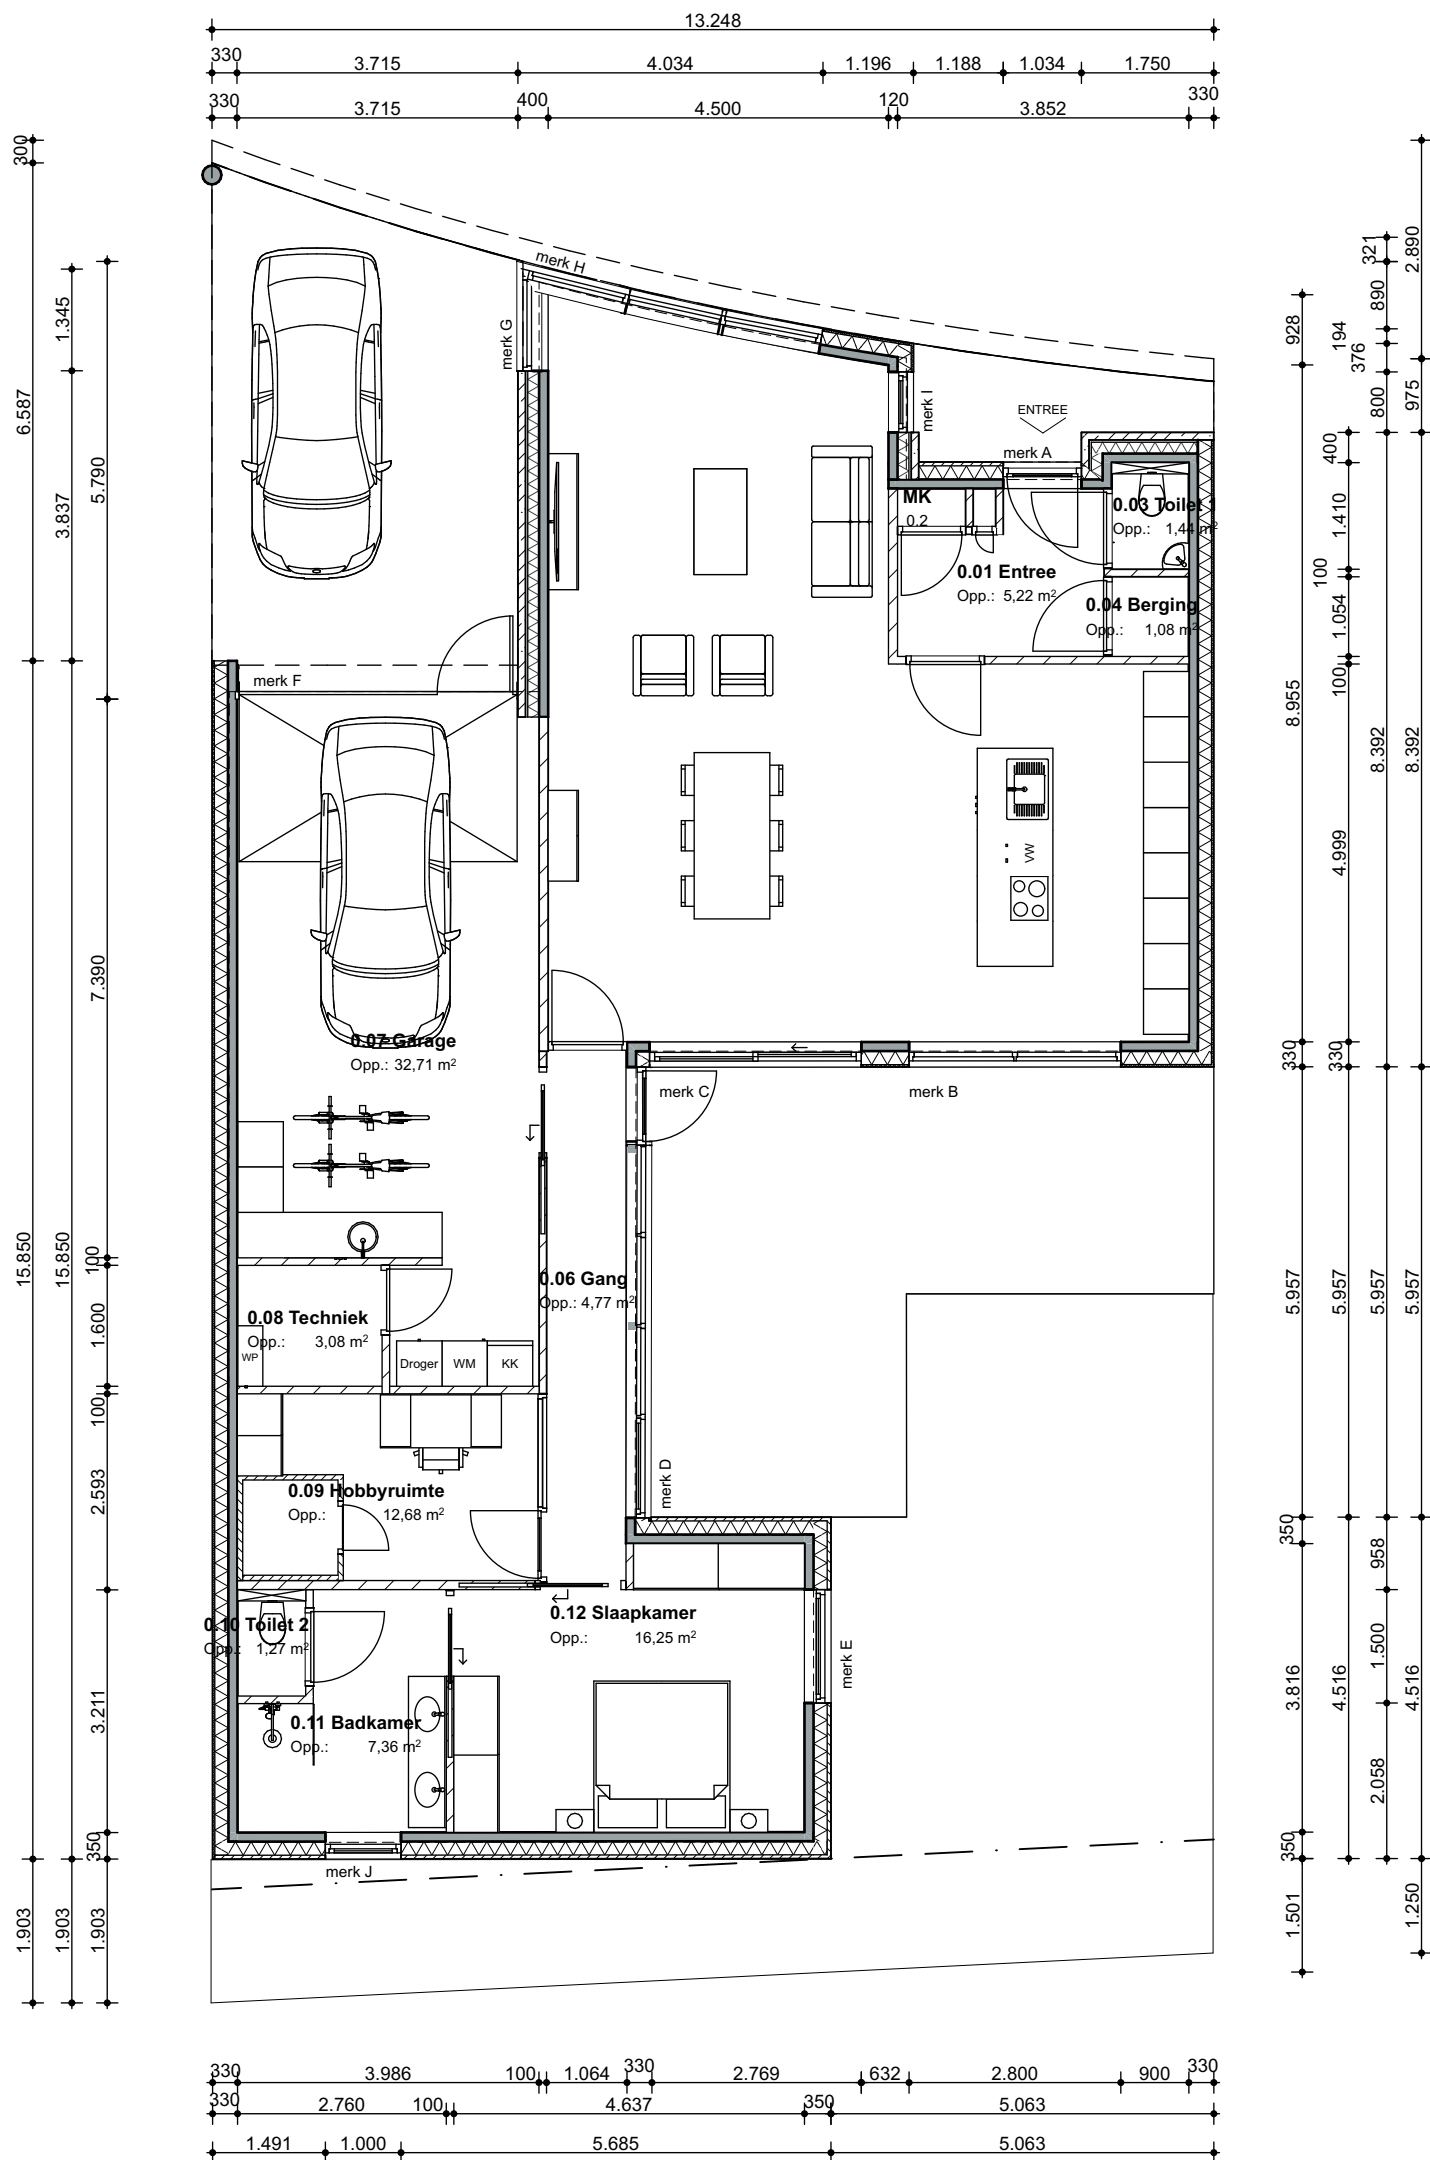

't Dorp 13
5384 MA Heesch
0412 45 56 67
info@trajectheesch.nl


getekend	09-02-2021 ID
gewijzigd	

HOFFELIJK WONEN - kavel 2

OPDRACHTGEVER
CPO vereniging Hoffelijk Wonen
Heesch De Hoge Wal 17
5384 MK Heesch

PLANFASE
Omgevingsvergunning
Plattegrond begane grond

formaat	schaal
A3	1:100
werknr	blad
1983	10

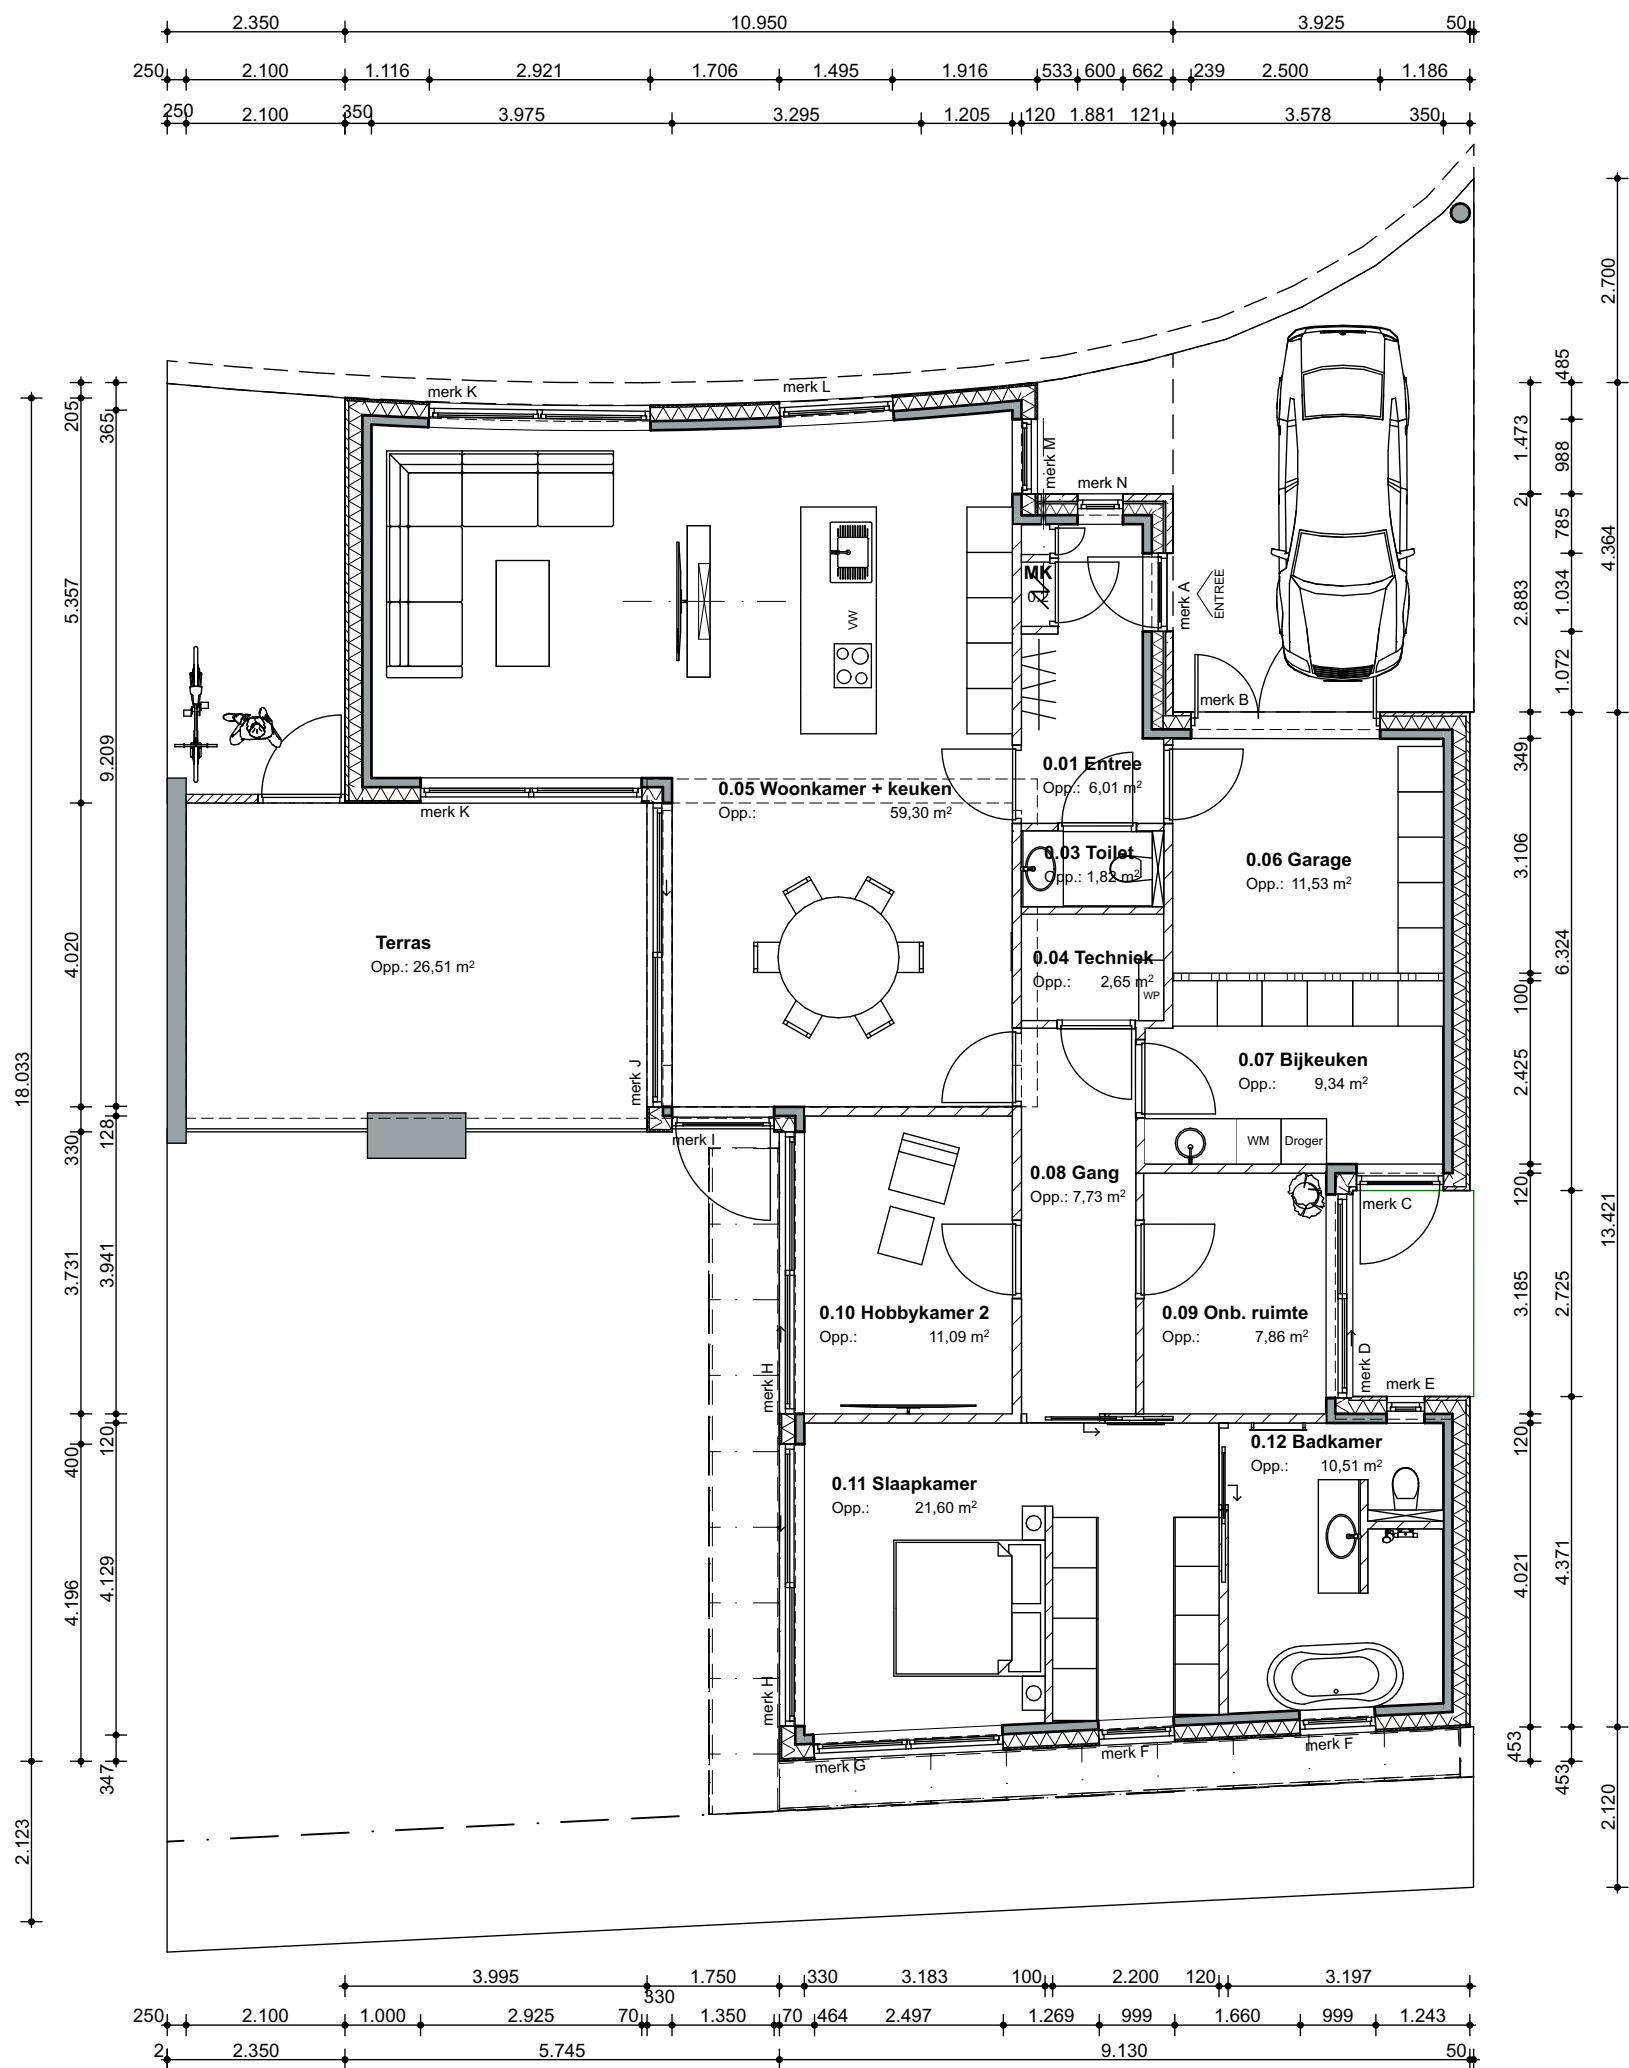

't Dorp 13
5384 MA Heesch
0412 45 56 67
info@trajectheesch.nl


getekend 09-02-2021 ID
gewijzigd

HOFFELIJK WONEN - kavel 3

OPDRACHTGEVER
CPO vereniging Hoffelijk Wonen
Heesch De Hoge Wal 17
5384 MK Heesch

PLANFASE
Omgevingsvergunning
Plattegronden begane grond

formaat schaal
A3 **1:100**
werknr blad
1983 **11**

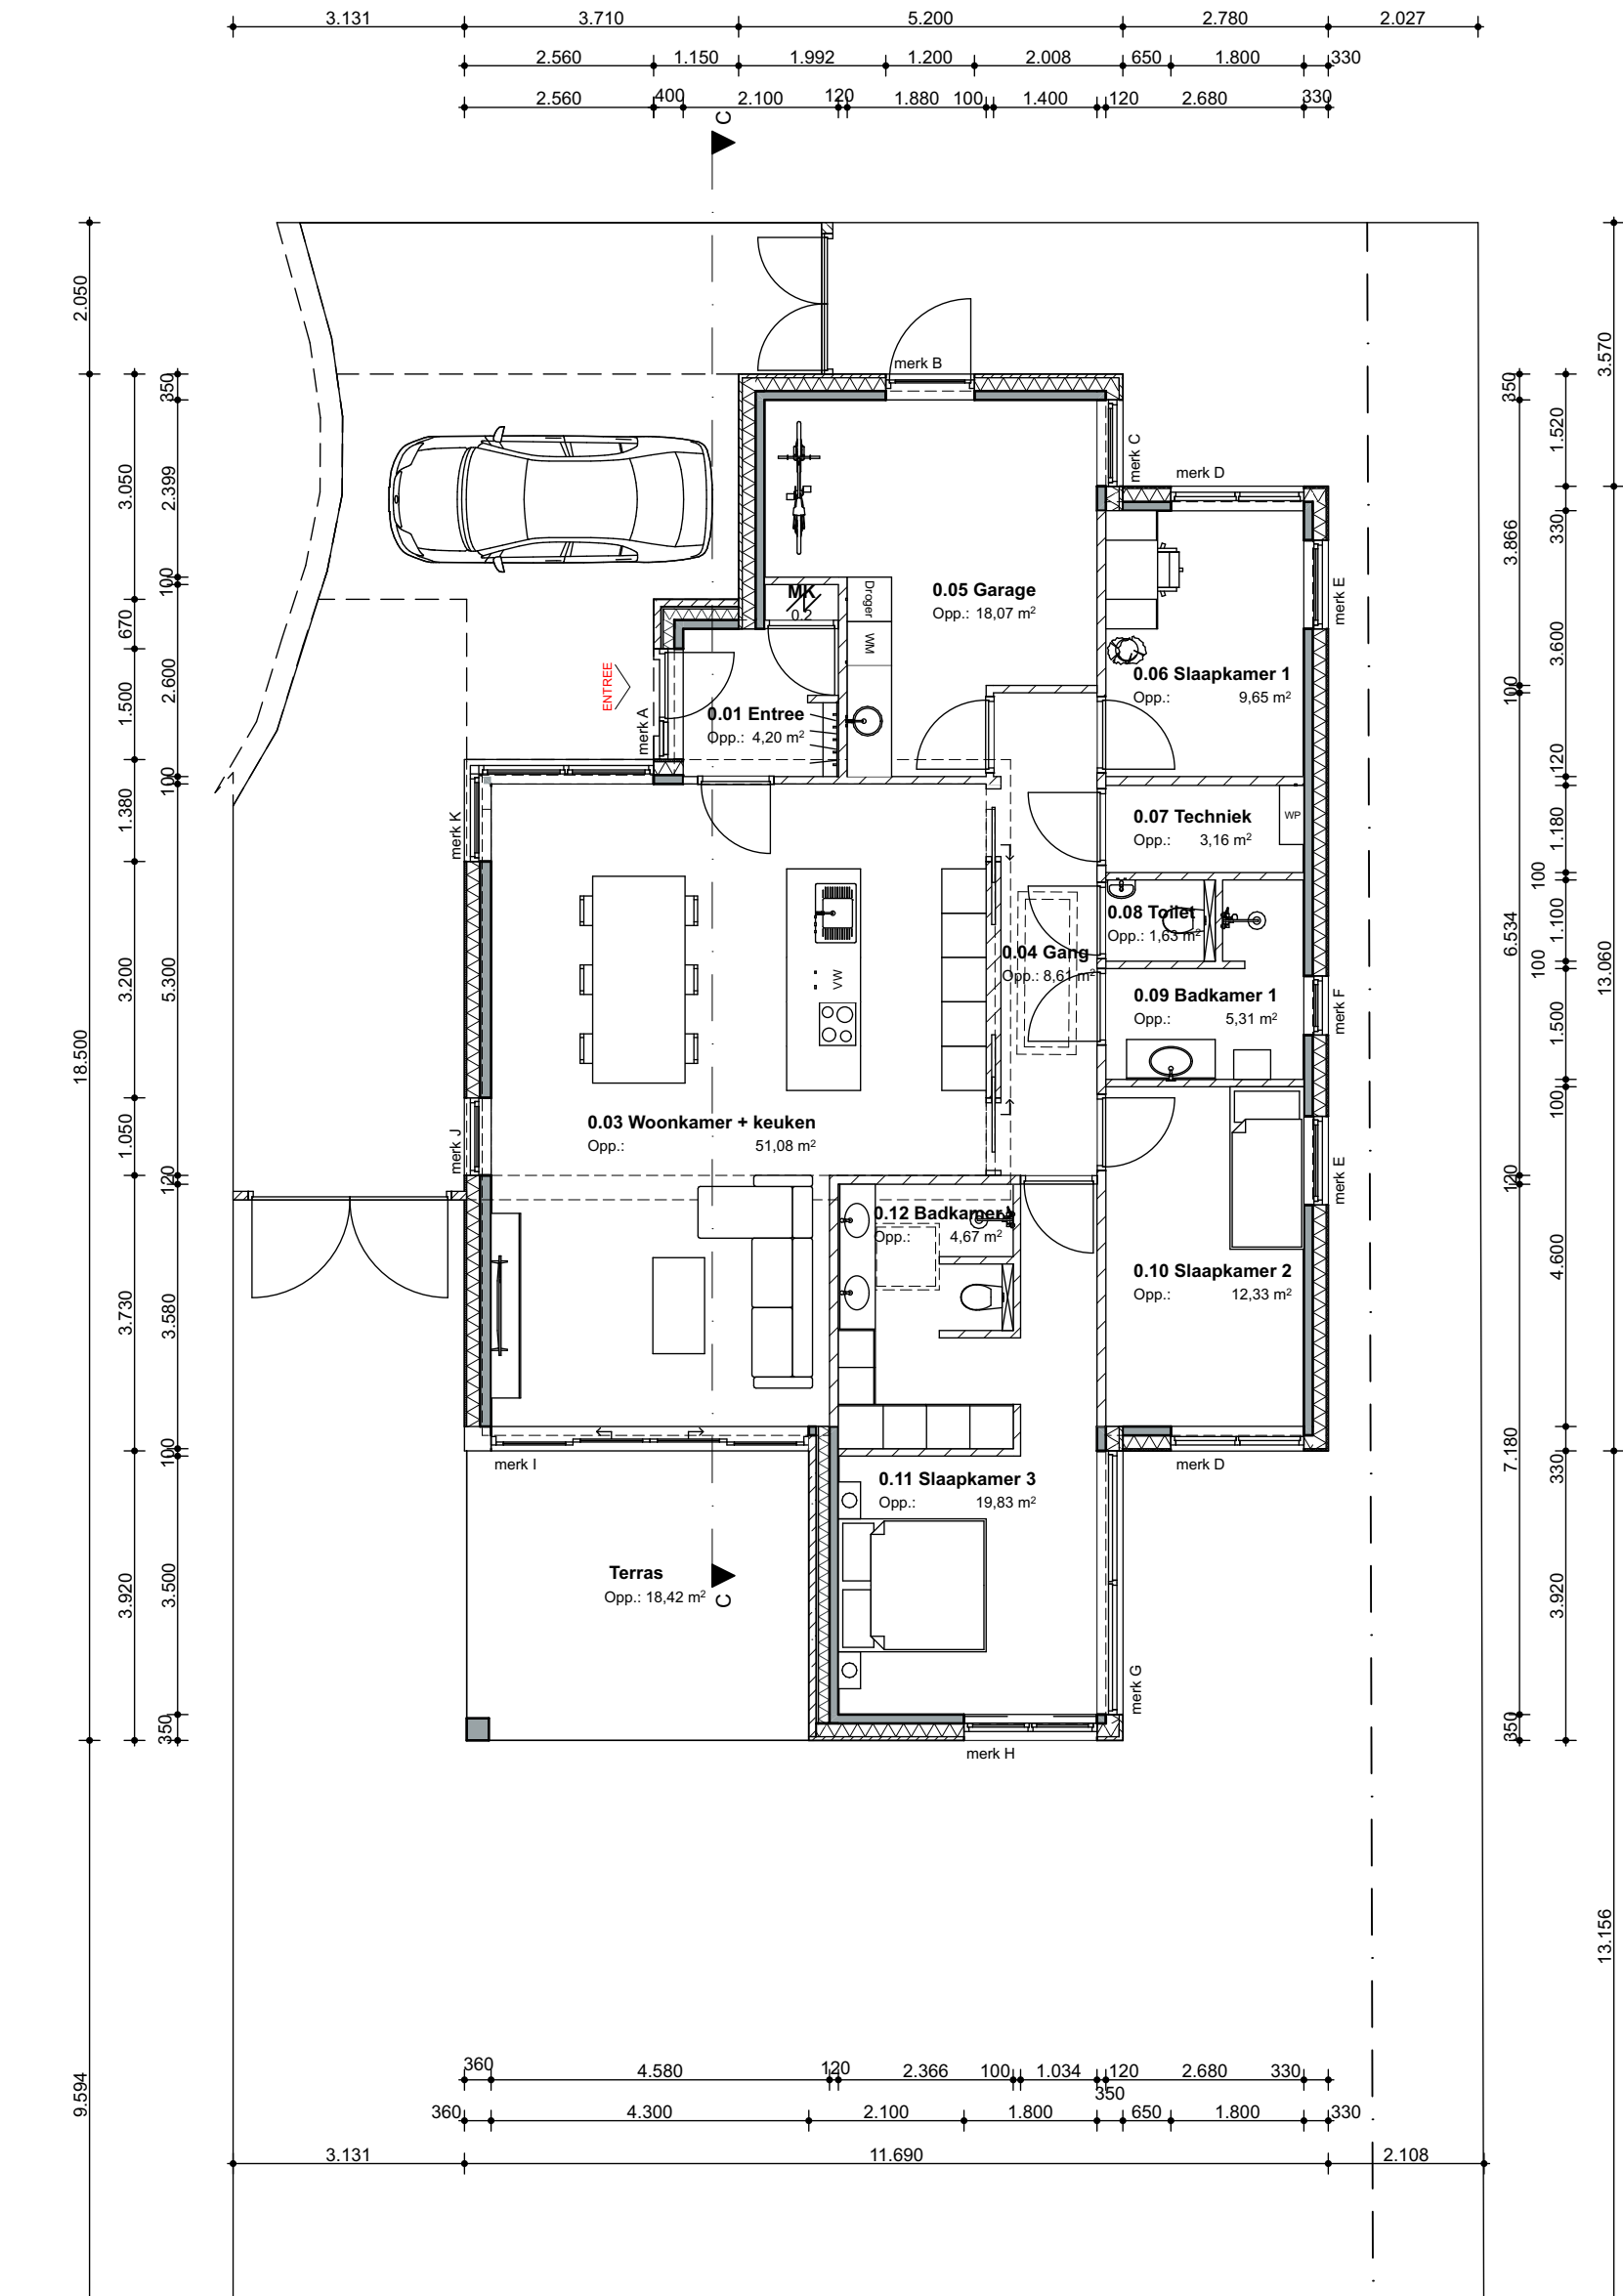

't Dorp 13
5384 MA Heesch
0412 45 56 67
info@trajectheesch.nl


getekend 09-02-2021 ID
gewijzigd

HOFFELIJK WONEN - kavel 4

OPDRACHTGEVER
CPO vereniging Hoffelijk Wonen Heesch
De Hoge Wal 17
5384 MK Heesch

PLANFASE
Omgevingsvergunning
Plattegronden begane grond

formaat schaal
A3 **1:100**
werknr blad
1983 **12**

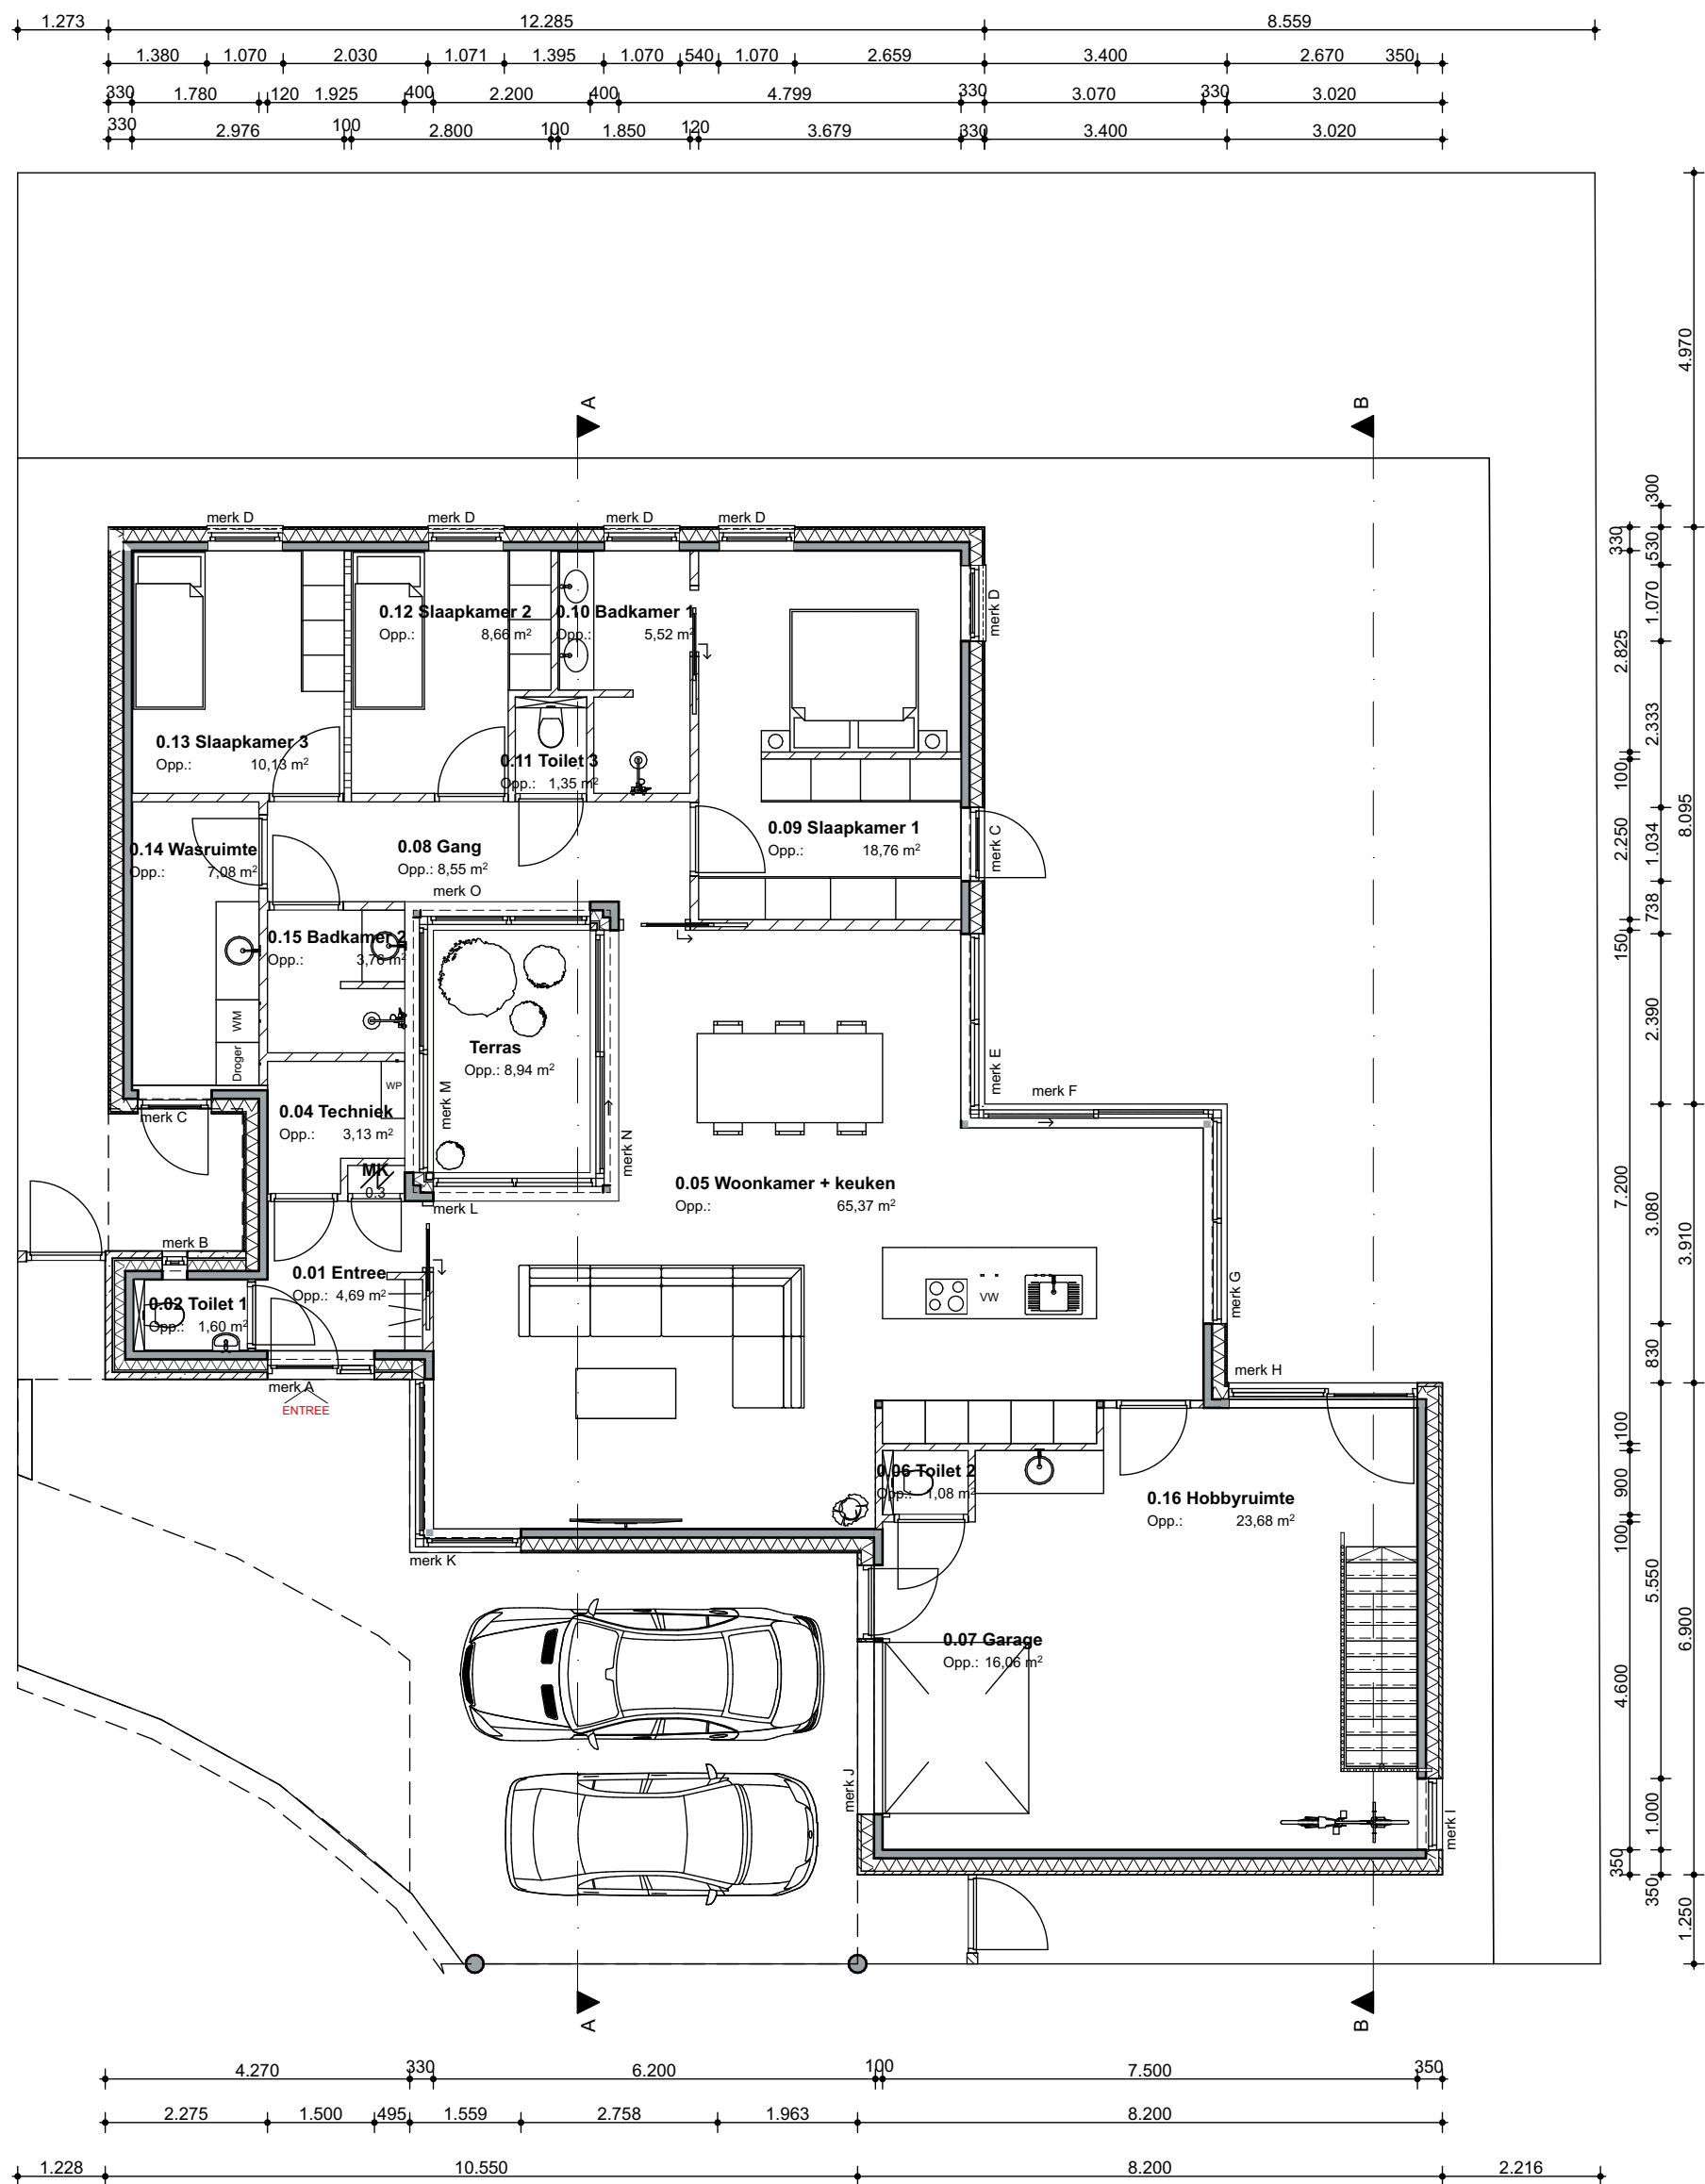

't Dorp 13
5384 MA Heesch
0412 45 56 67
info@trajectheesch.nl


getekend 09-02-2021 ID
gewijzigd

HOFFELIJK WONEN - kavel 5

OPDRACHTGEVER
CPO vereniging Hoffelijk Wonen
Heesch De Hoge Wal 17
5384 MK Heesch

PLANFASE
Omgevingsvergunning
Plattegrond begane grond

formaat
A3
werknr
1983
schaal
1:100
blad
13

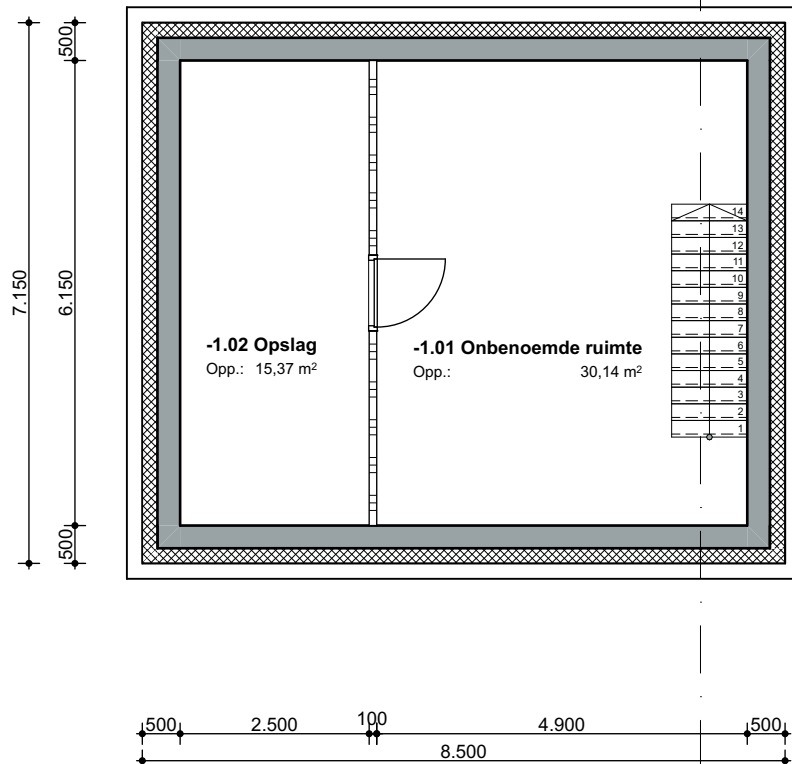

't Dorp 13
5384 MA Heesch
0412 45 56 67
info@trajectheesch.nl

getekend 09-02-2021 ID

gewijzigd

HOFFELIJK WONEN - kavel 5

OPDRACHTGEVER

CPO vereniging Hoffelijk Wonen Heesch
De Hoge Wal 17
5384 MK Heesch

PLANFASE

Omgevingsvergunning
Plattegrond kelder

formaat

A4

werknr


1983

schaal

1:100

blad

13a

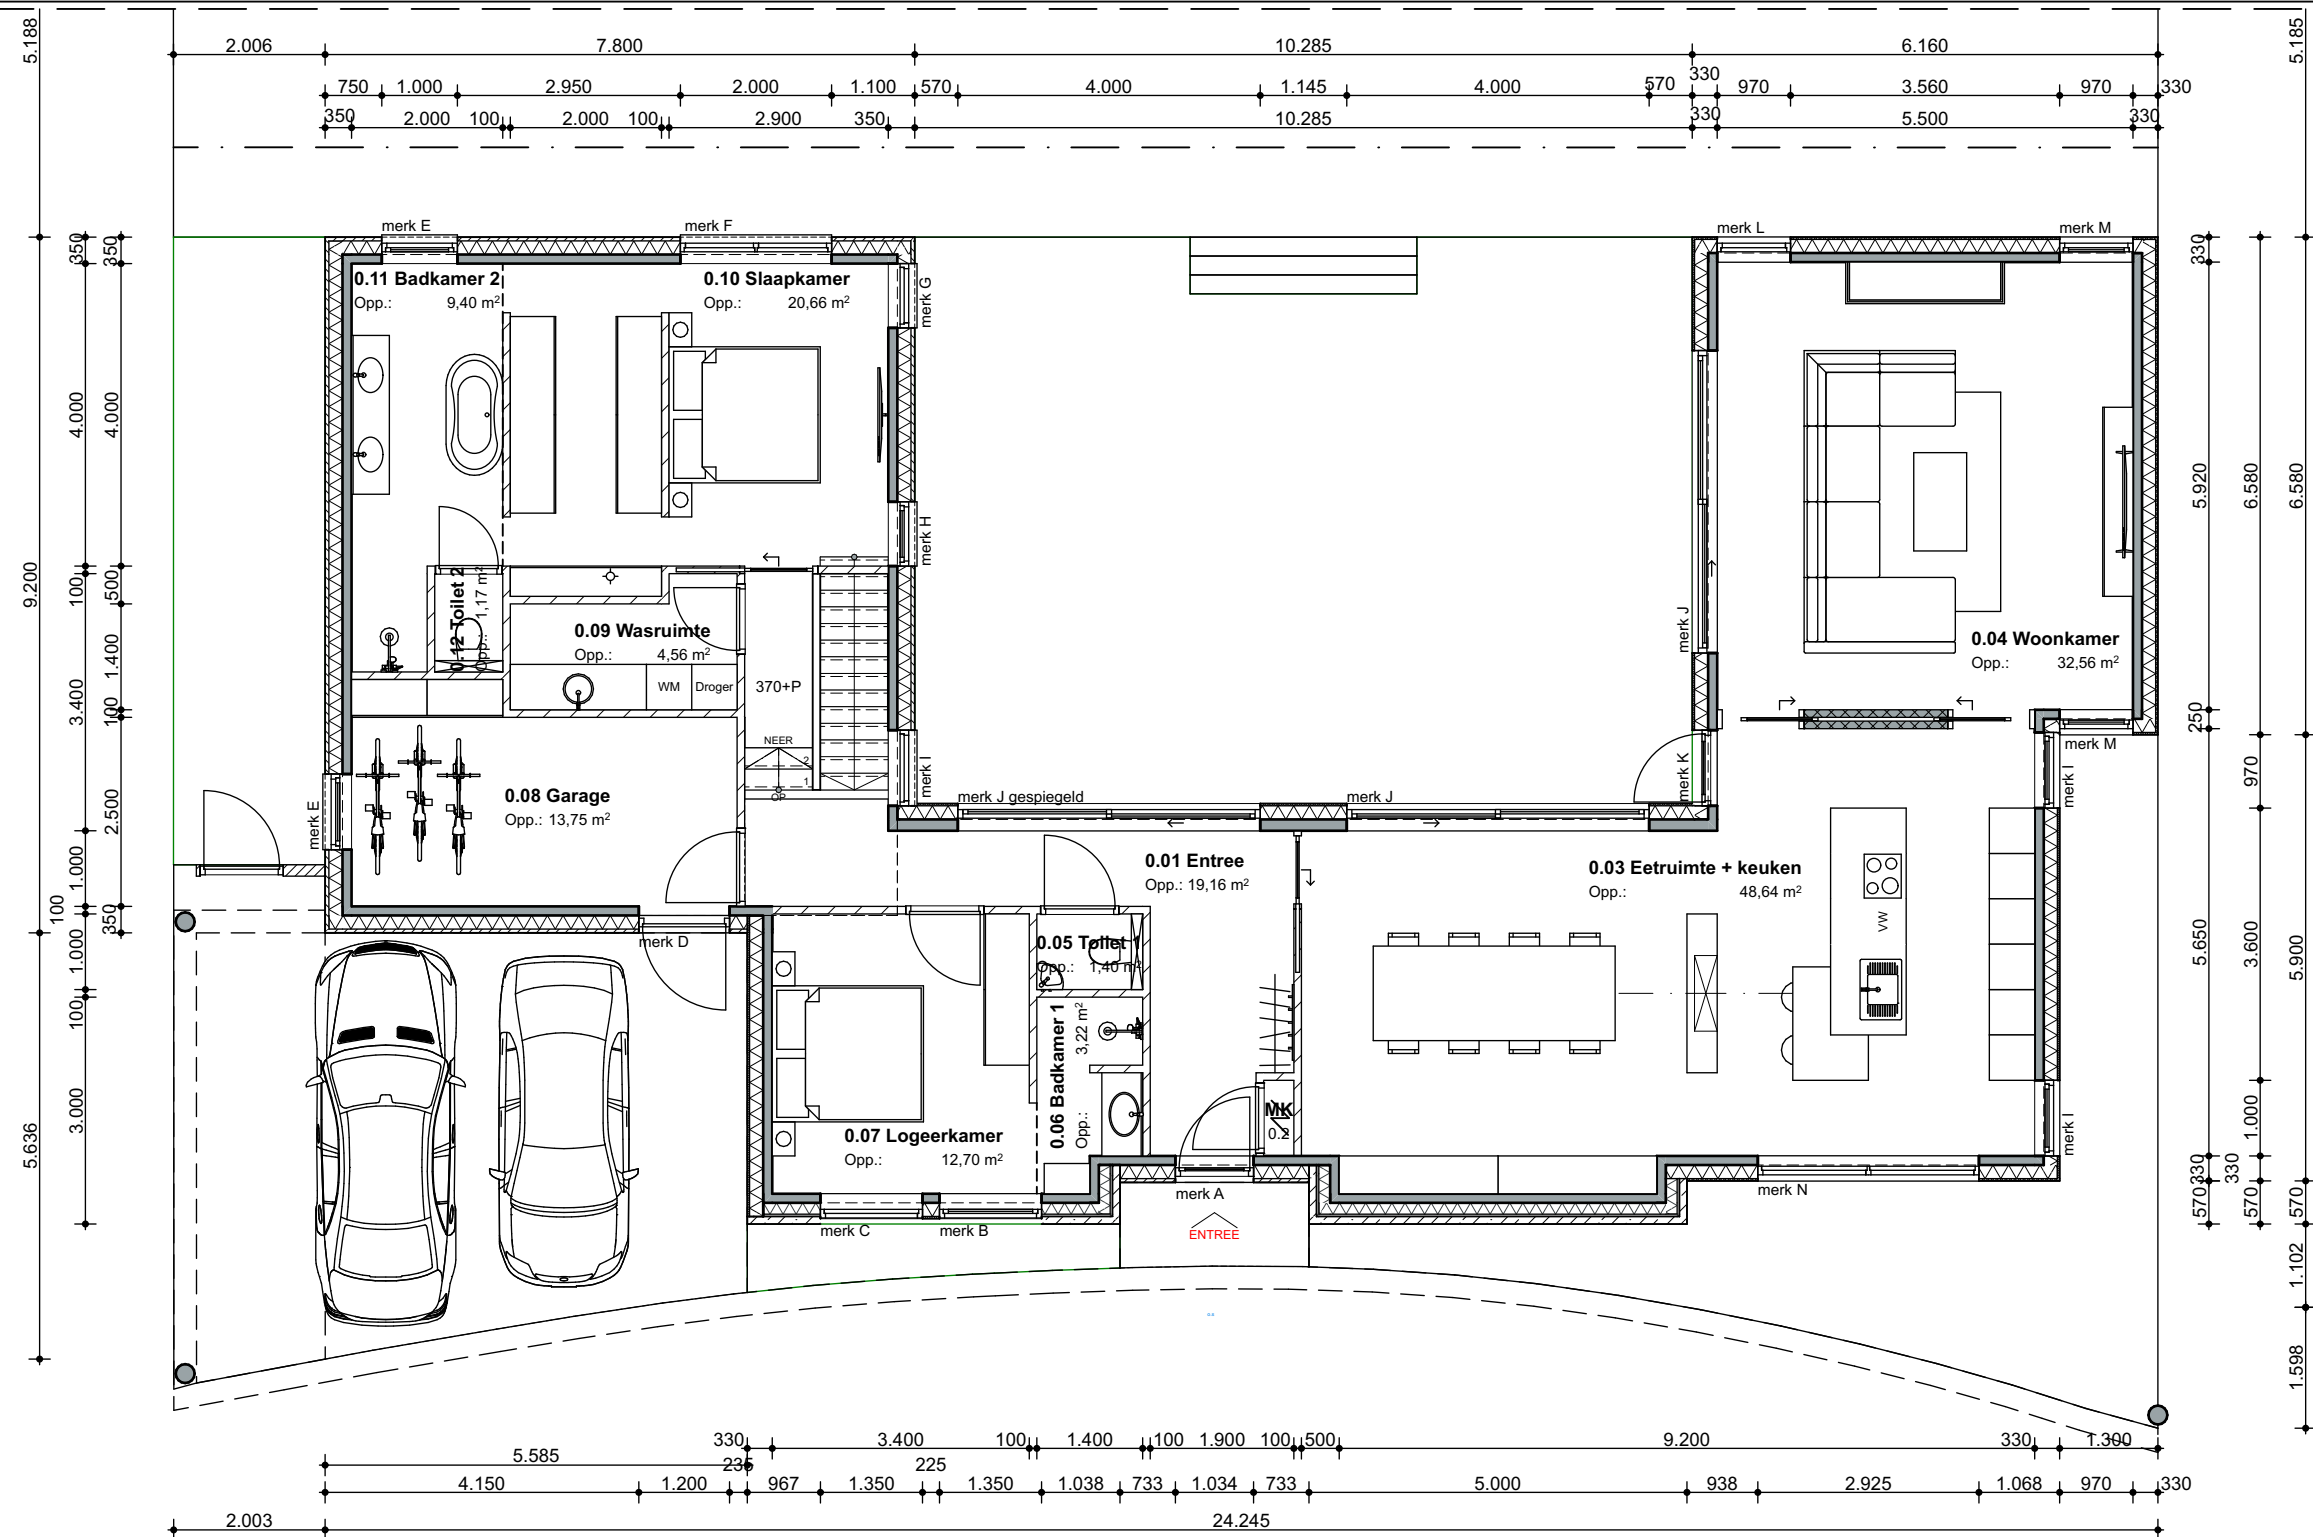

't Dorp 13
5384 MA Heesch
0412 45 56 67
info@trajectheesch.nl


HOFFELIJK WONEN - kavel 6

OPDRACHTGEVER
CPO vereniging Hoffelijk Wonen Heesch
De Hoge Wal 17
5384 MK Heesch

PLANFASE
Omgevingsvergunning
Plattegronden begane grond

getekend 09-02-2021 ID
gewijzigd

formaat A3
werknr 1983
schaal 1:100
blad 14

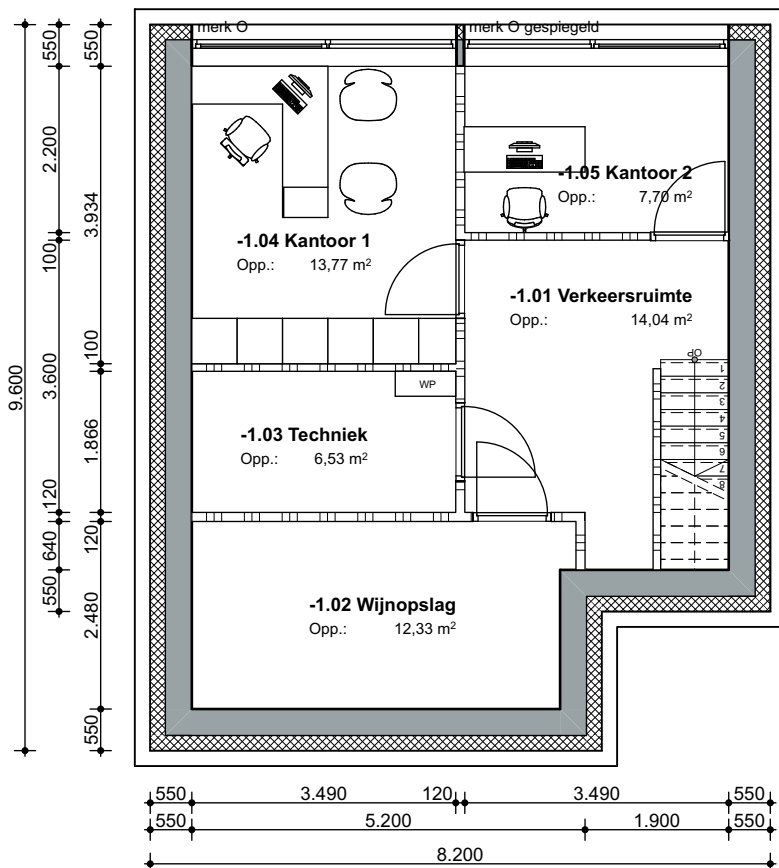

HOFFELIJK WONEN - kavel 6

OPDRACHTGEVER
CPO vereniging Hoffelijk Wonen Heesch
De Hoge Wal 17
5384 MK Heesch

PLANFASE
Omgevingsvergunning
Plattegronden kelder

formaat

A4

werknr

1983

schaal

1:100

blad

14a