



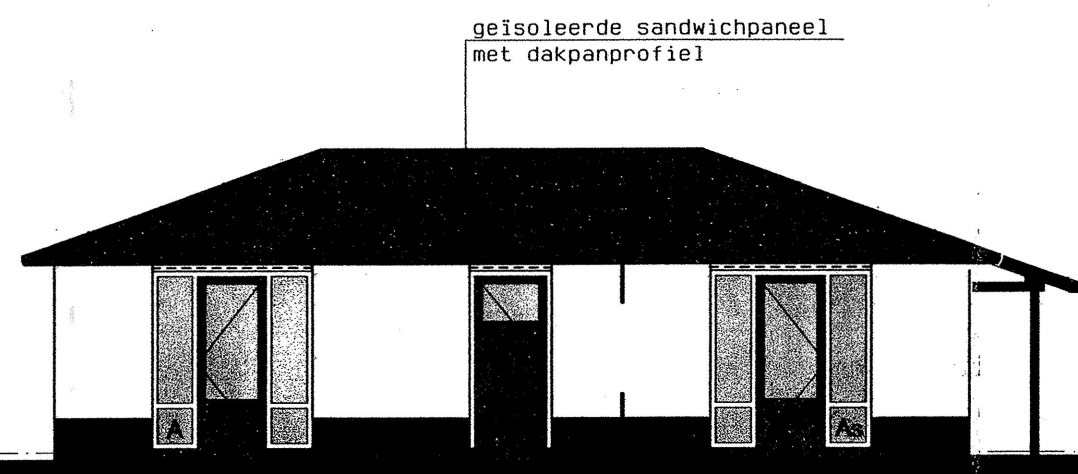


vr = ventilatierooster boven kozijn, capaciteit min. 22,67 dm³/s/m¹

voorgevel

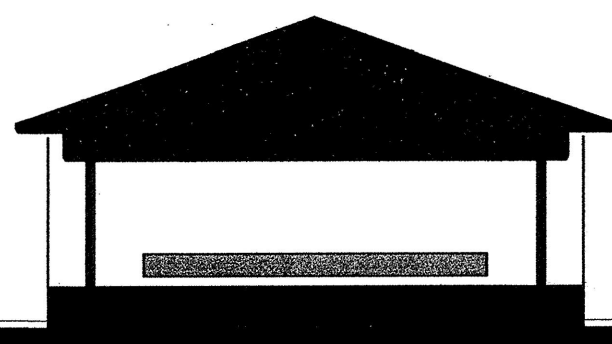


vr = ventilatierooster boven kozijn, capaciteit min. 22,67 dm³/s/m¹

rechttergevel

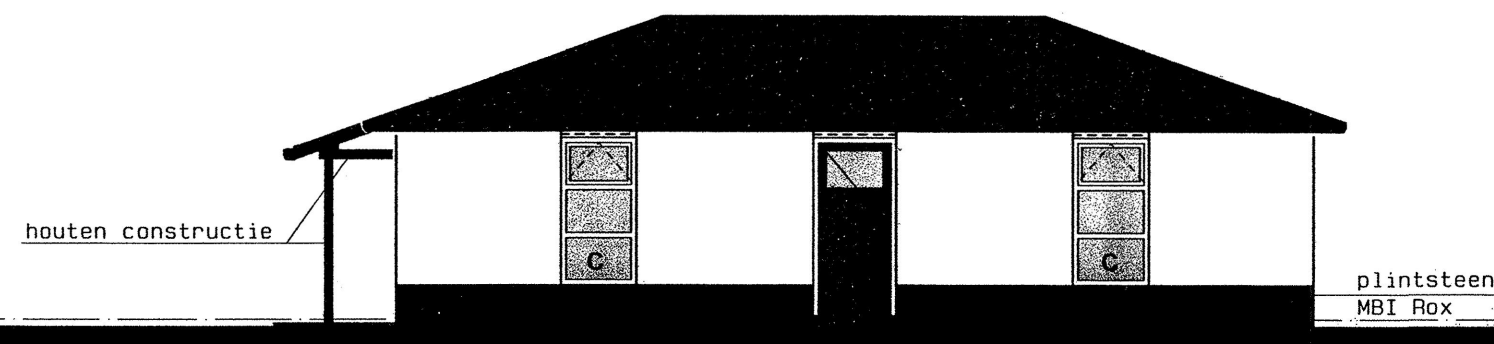


vr = ventilatierooster boven kozijn, capaciteit min. 22,67 dm³/s/m¹

achtergevel

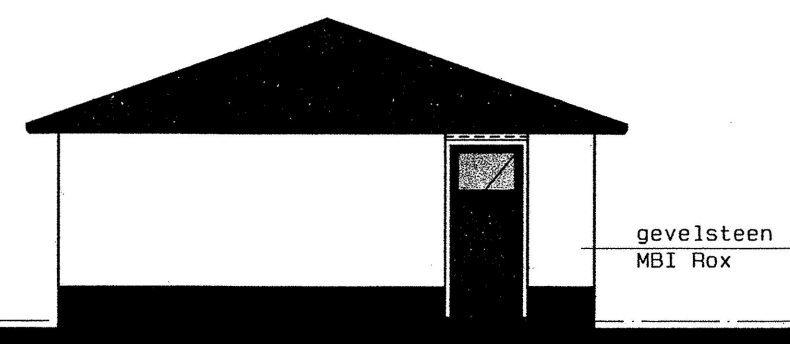

vr = ventilatierooster boven kozijn, capaciteit min. 22,67 dm³/s/m¹


linkergevel

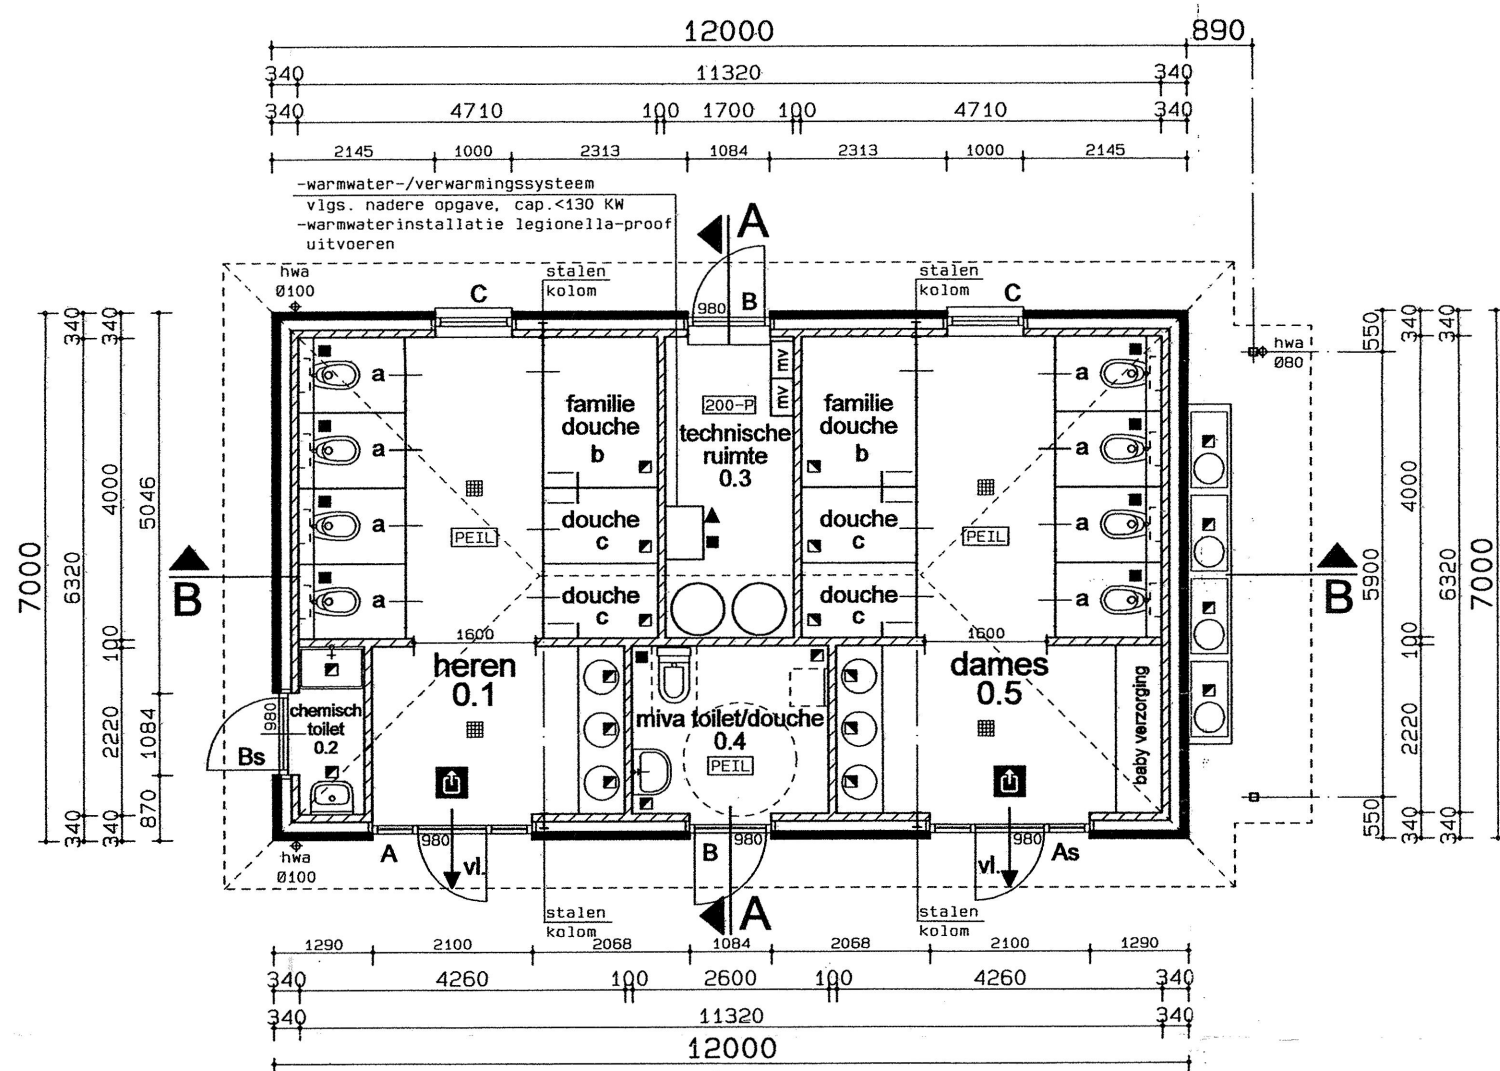

plattegrond


RENVOOI RIOLERING

hwa. = hemelwaterafvoer (zink)
aansluiten middels sifon op riolering
bel. = be-/ontluchting standleiding Ø90mm
wc. = watercloset Ø110mm
con. = condensafvoer CV Ø40mm
sp. = schroefputje Ø90mm
d. = douche Ø75mm
wt. = wastafel Ø75mm
ug. = uitstortgootsteen Ø75mm
os. = ontstoppingsstuk

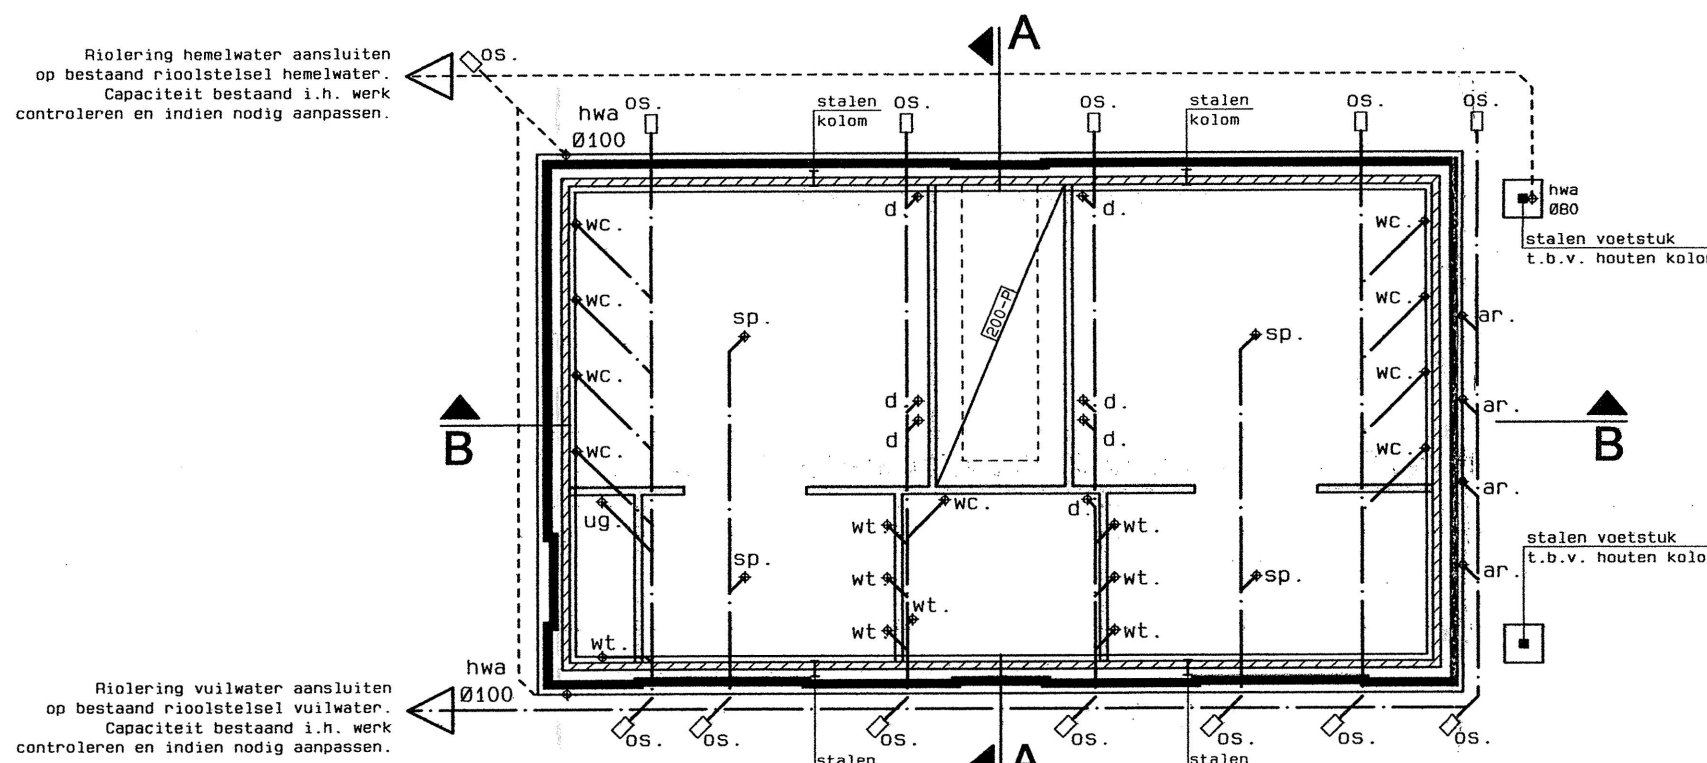


afvoeren t.b.v. warmwater-/verwarmingssysteem vlg. nadere opgave
— = wand op vloer
— = vuilwaterafvoer
— = hemelwaterafvoer

fundering/riolering/beganegrondvloer

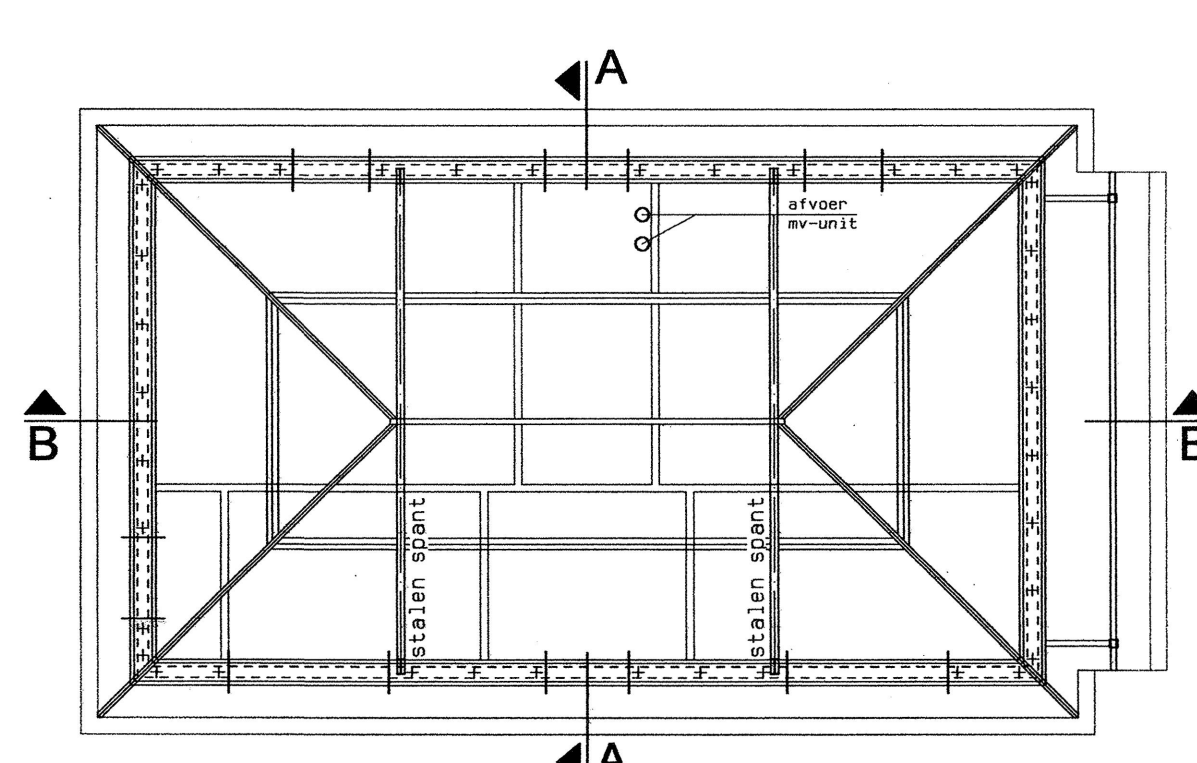


dakdoorvoeren t.b.v. warmwater-/verwarmingssysteem vlg. nadere opgave
+ = muurplaatanker M16, h.o.h. max. 1000

kapplan

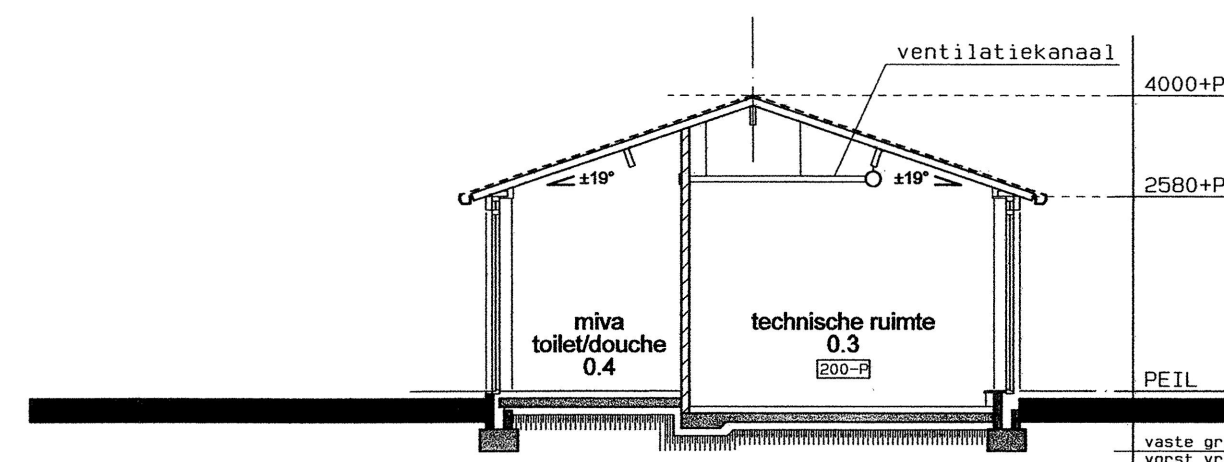

doorsnede A-A

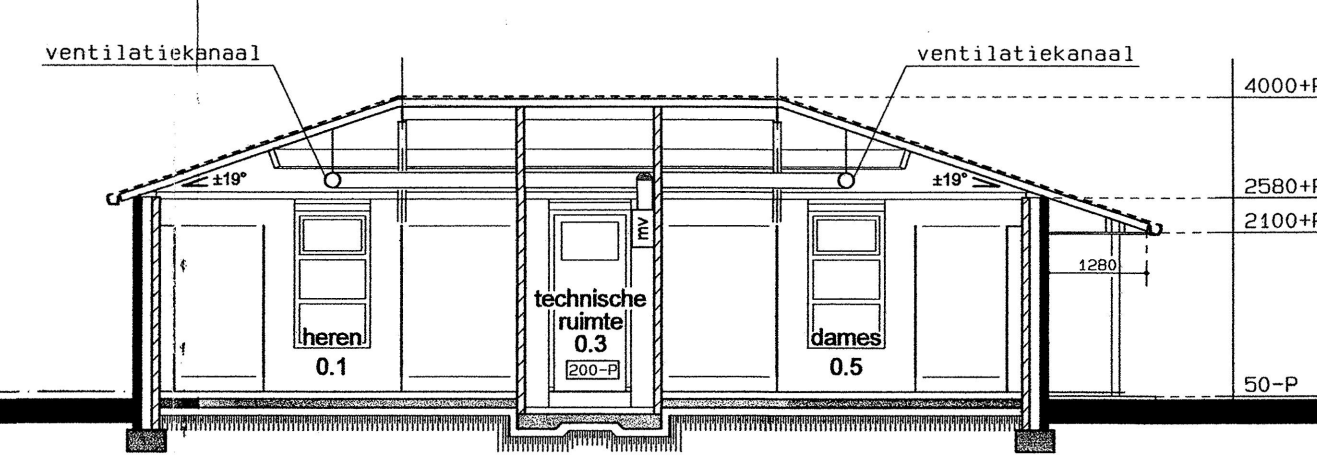

doorsnede B-B

MATERIAAL- EN KLEURENSTAAT

onderdeel	materiaal	kleur
gevelsteen	betonsteen, MBI Rox	Noors wit
plintsteen	betonsteen, MBI Rox	Antraciet
voegwerk	cementmortel	licht grijs
voegwerk plint	cementmortel	antraciet
dakbedekking	metaal (sandwichpaneel)	Copper Beach
bakgoten	metaal	zink grijs
boeiboorden	Rockpanel	gebroken wit
kozijnen	hardhout	gebroken wit
ramen	hardhout	antraciet
deuren	hardhout	antraciet
raamdorpels	gres	matzwart verglaasd
deurdorpels	hardsteen	naturel
hwa's	zink	naturel
houtconstructie	hout	antraciet
plafond/afdek	hout delen	gebr. wit

MECHANISCHE VENTILATIE MET NATUURLIJKE TOEVOER TOEPASSEN

Leidingen en afvoerventilen mechanisch ventilatiesysteem vlg. opgave installateur, met inachtneming gestelde eisen in het bouwbesluit
I.v.m. ventilatie onderzijde binnendeuren voldoende hangnaad geven of roosters plaatsen in deuren

Voor ventilatie zie ook Bouwbesluitbijlage

Mechanische afvoer:

ruimte 0.1	70,00 dm ³ /s
ruimte 0.2	14,00 dm ³ /s
ruimte 0.3	14,00 dm ³ /s
ruimte 0.4	14,00 dm ³ /s
ruimte 0.5	70,00 dm ³ /s
TOTAAL	182,00 dm ³ /s

RENVOOI BRANDVEILIGHEID

A: ONTVLUCHTEN

1. vl. → Vluhtdeur (met draai knopcilinder) zonder losse hulpmiddelen te openen aan vluchtzijde

2. In het object wordt vluchtwegaanduiding aangebracht.
De afmetingen van de pictogrammen voldoen aan het gestelde in de norm NEN6088 en de kleuren van de pictogrammen voldoen aan het gestelde in de norm ISO3864. Uitvoering als nood transparantverlichting i.v.m. eis noodverlichting

ALGEMEEN RENVOOI

Elektravoorzieningen minimaal conform NEN 1010

- = aansluit- en/of tappunt in koud- en warmwaterleiding
- = aansluit- en/of tappunt in koudwaterleiding
- ▲ = aansluitpunt gasleiding

Alle binnendeuren (deurmaat) 2315mm hoog

Alle buitenglasopeningen v.v. HR++ -beglazing, U-waarde <= 1,1 W/m²K LTA/ZTA = 75/60

Waar nodig veiligheidsbeglazing toepassen (NEN3569 en NEN2608)

Alle gevelelementen dienen te voldoen aan weerstandklasse 2, uitvoeren conform NEN 5087 en NEN 5096

Alle buitendeuren, deuren en ramen uitvoeren in hardhout

Alle draaiende delen v.v. enkele kierdichting met zelfstellend en corrigerend knoevend beslag

Toilet- en badruimten voorzien van vloer- en wandtegels van vloer tot dakplaat, naden van vloer- en wandtegels afkitten.

Openingen in de uitwendige scheidsconstructie max. 10mm breed, m.u.v. openingen van uitmondningen voor luchtverversing/rookafvoer /be- en ontluchting riolering

- = baksteen, wf, schoonwerk
- = kalkzandsteen, kwaliteit vlg. opgave constructeur
- = betonsteen, funderingsmetselwerk

Dilataties vlg. opgave fabrikant/leverancier stenen

Ro = rookmelders conform NEN2555, doorschakelen en v.v. noodstroomvoorziening (accu/batterij)

Voor DETAILS zie tekeningnr. DO-02

Funderings, staal-, latei- balk- en kapconstructies vlg. berekening en tekening constructeur

ALLE MAATVOERINGEN IN HET WERK TE CONTROLEREN



project: Vervangende nieuwbouw sanitairgebouw
Camping de Spaandershorst te Esbeek
onderdeel: OMGEVINGSVERGUNNING ACTIVITEIT BOUWEN
opdrachtgever: Camping De Spaandershorst
Spaaneindestraat 12, 5085 NN Esbeek.

projectnr: 12-743
tekening: DO-01
datum: 12-02-2014
formaat: A1
schaal: 1:100
getekend: EF

Burg. Gubbelsplein 6 - Postbus 4321, 5044 ZG ARGEN - T (077) 473 16 49 / (077) 398 65 74 - horst@novares.nl - www.novares.nl

Het auteursrecht rust bij Novares Architecten, zonder toestemming mag deze tekening niet verspreiden, verspreiden, verspreiden of anderszins openbaar maken.