



bijgebouw oost

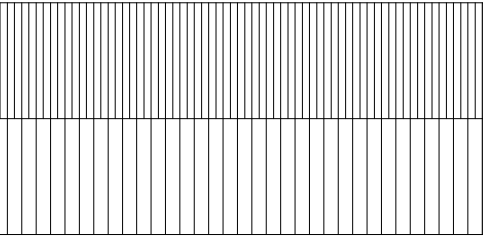

bijgebouw west

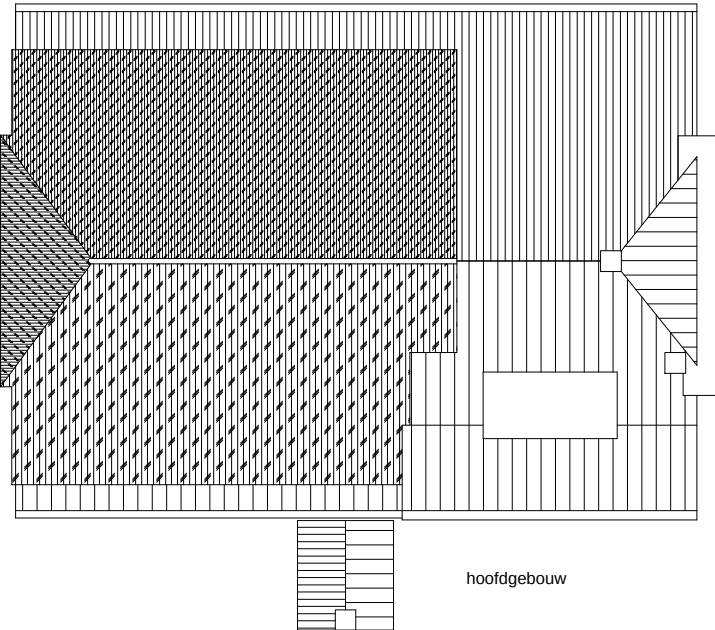

hoofdgebouw

LEMFERDINGELAAN




BENVs architectuur
Pim Benus architect
Lutkenieuwstraat 28
9712 az Groningen
t 050 3142245
f 050 3142730
m 06 54352294
e pim@benusarchitectuur.nl
i www.benusarchitectuur.nl

LEMFERDINGELAAN 3, PATERSWOLDE


terreinindeling schaal 1:200

TEK.NR. **443-000**
dd. 20-08-2014

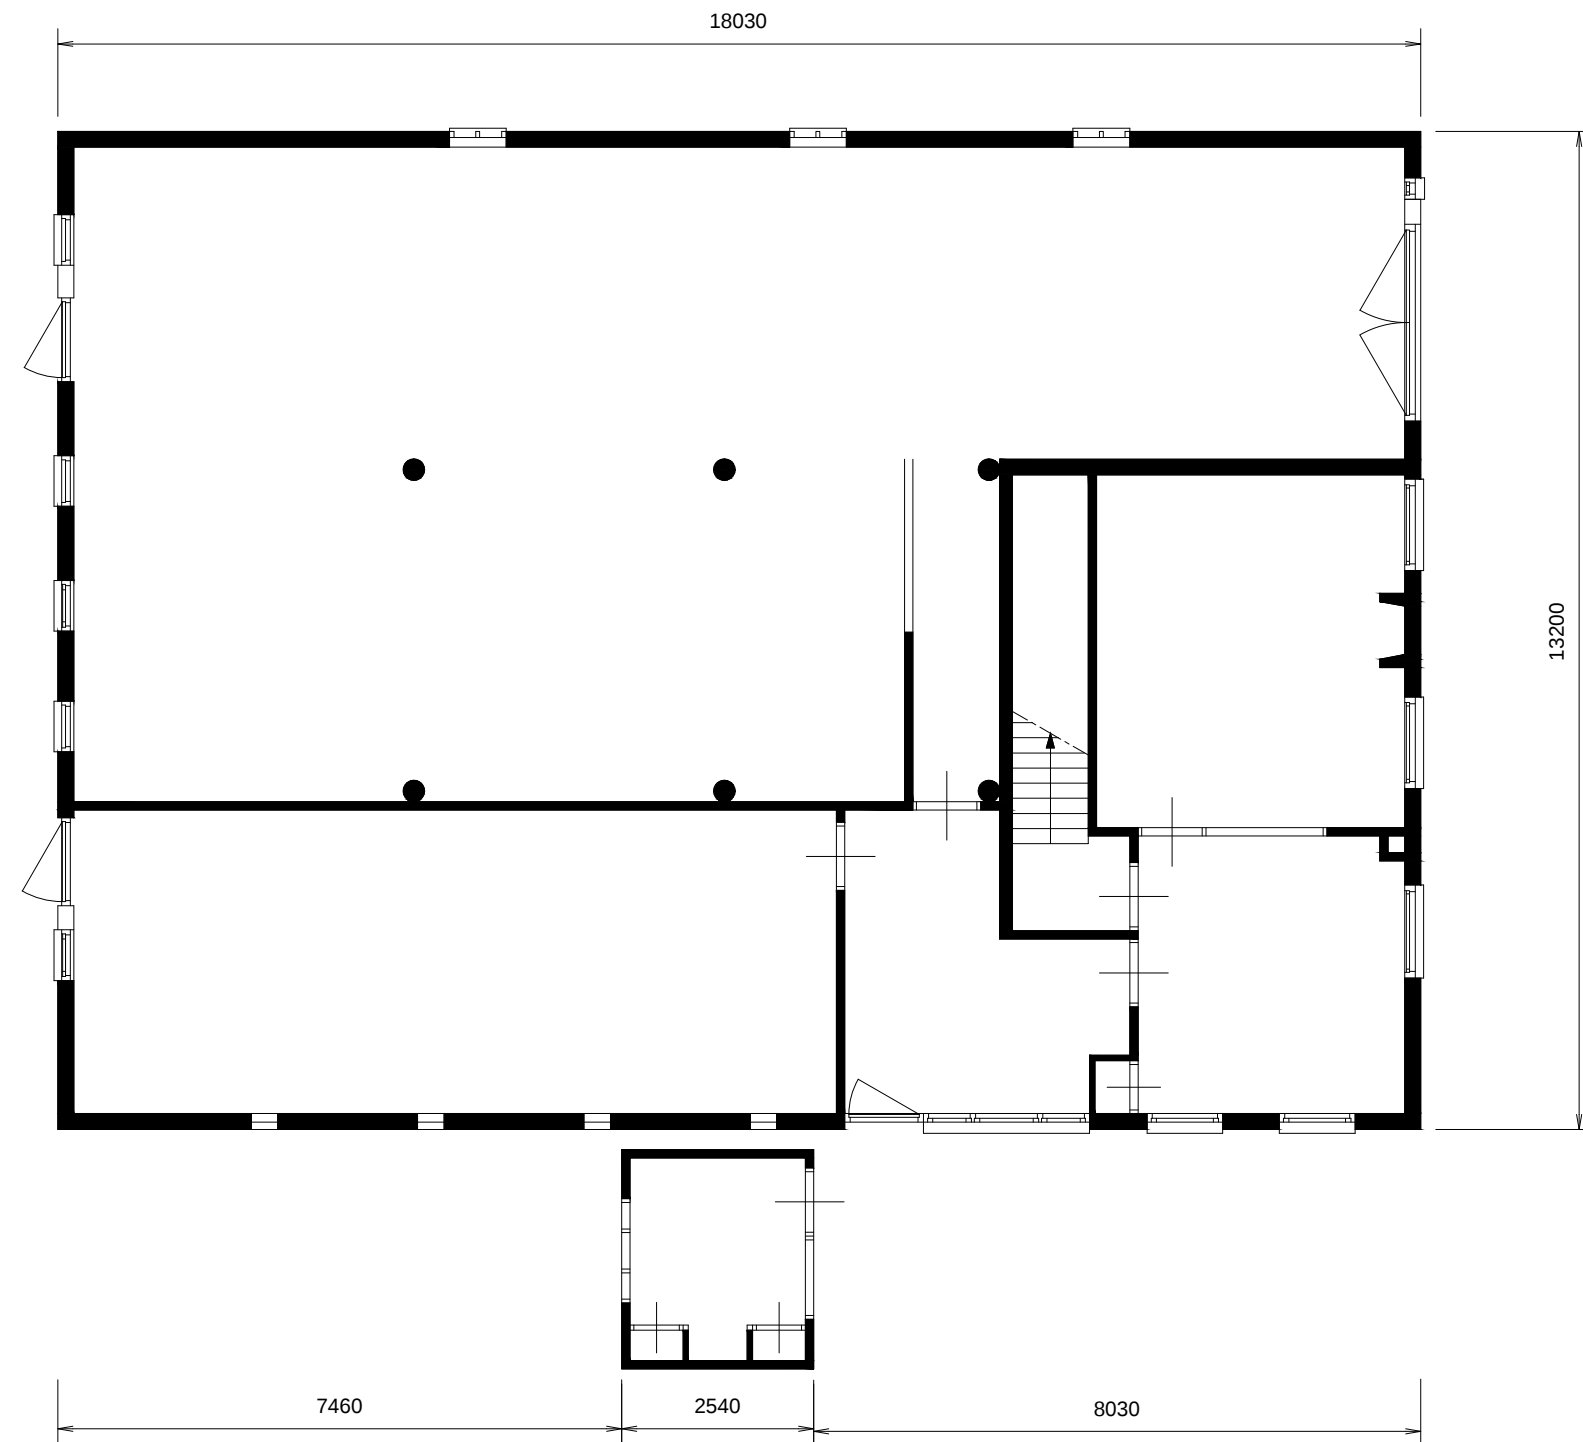


BENVIS architectuur
Pim Benus architect
Lutkenieuwstraat 28
9712 az Groningen
t 050 3142245
f 050 3142730
m 06 54352294
e pim@benusarchitectuur.nl
i www.benusarchitectuur.nl

LEMFERDINGELAAN 3, PATERSWOLDE
BESTAANDE TOESTAND hoofdgebouw
plattegrond beganegrond schaal 1:100
TEK.NR. **443-001**
dd. 25-08-2014

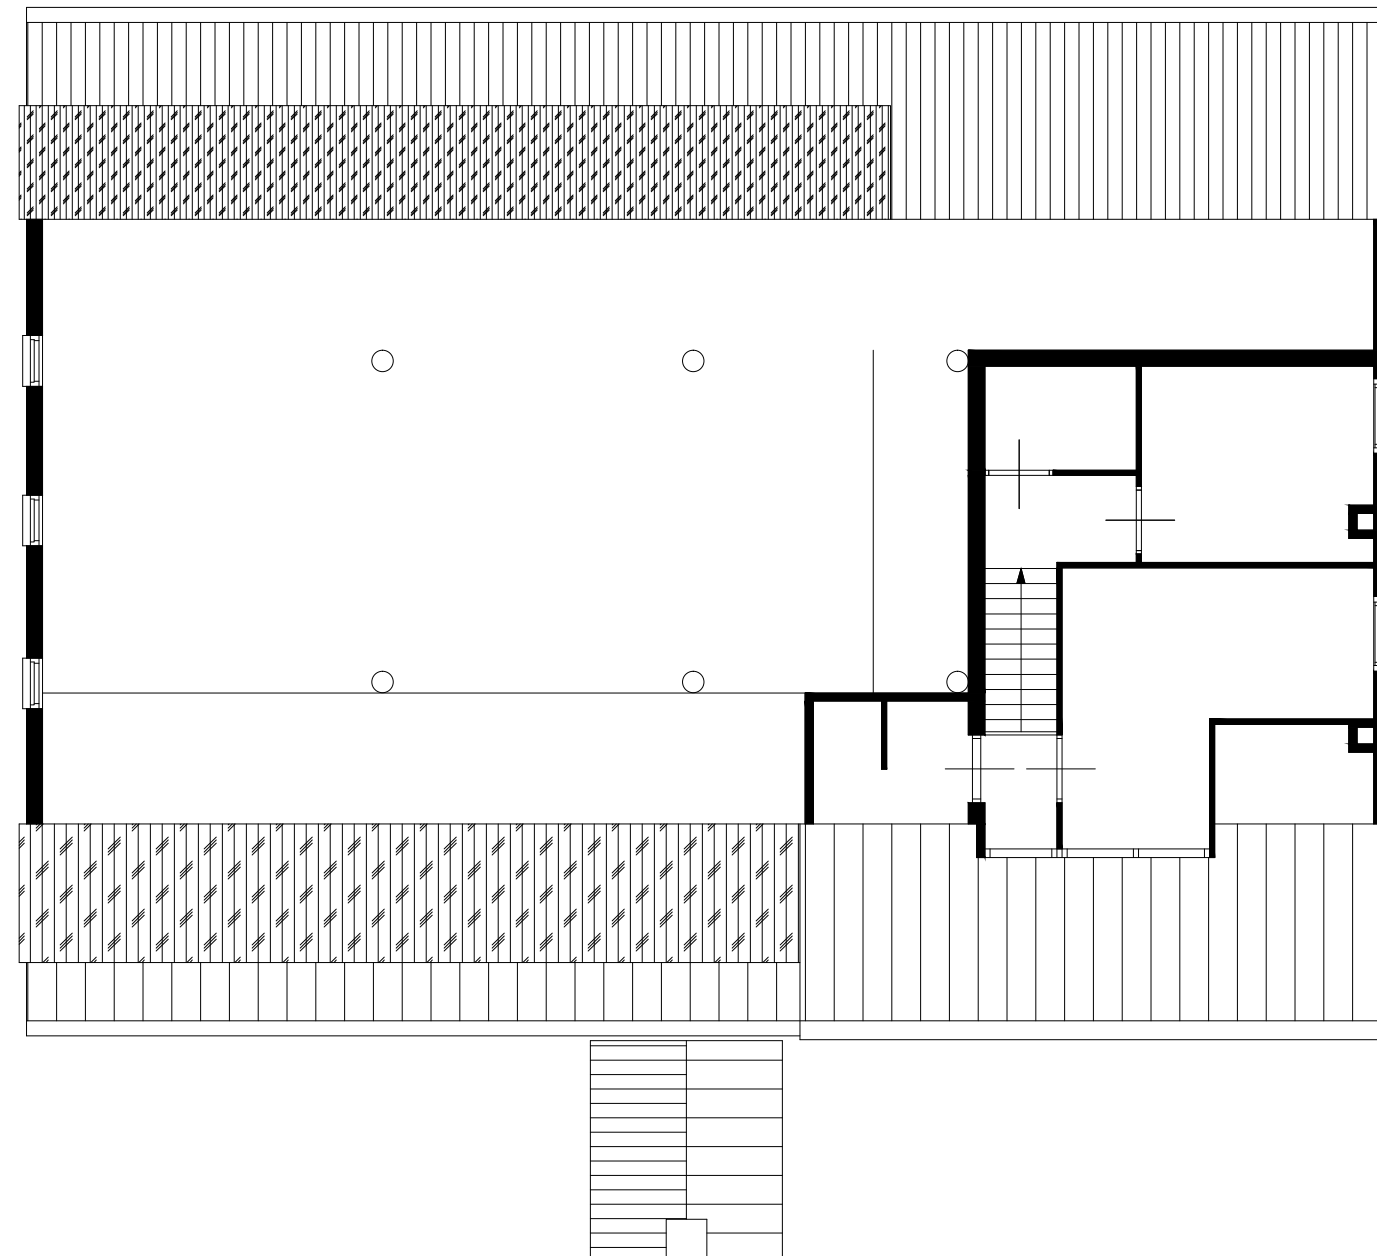

BENVs architectuur
Pim Benus architect
Lutkenieuwstraat 28
9712 az Groningen
t 050 3142245
f 050 3142730
m 06 54352294
e pim@benusarchitectuur.nl
i www.benusarchitectuur.nl


LEMFERDINGELAAN 3, PATERSWOLDE
BESTAANDE TOESTAND hoofdgebouw
plattegrond verdieping schaal 1:100
TEK.NR. **443-002**
dd. 25-08-2014

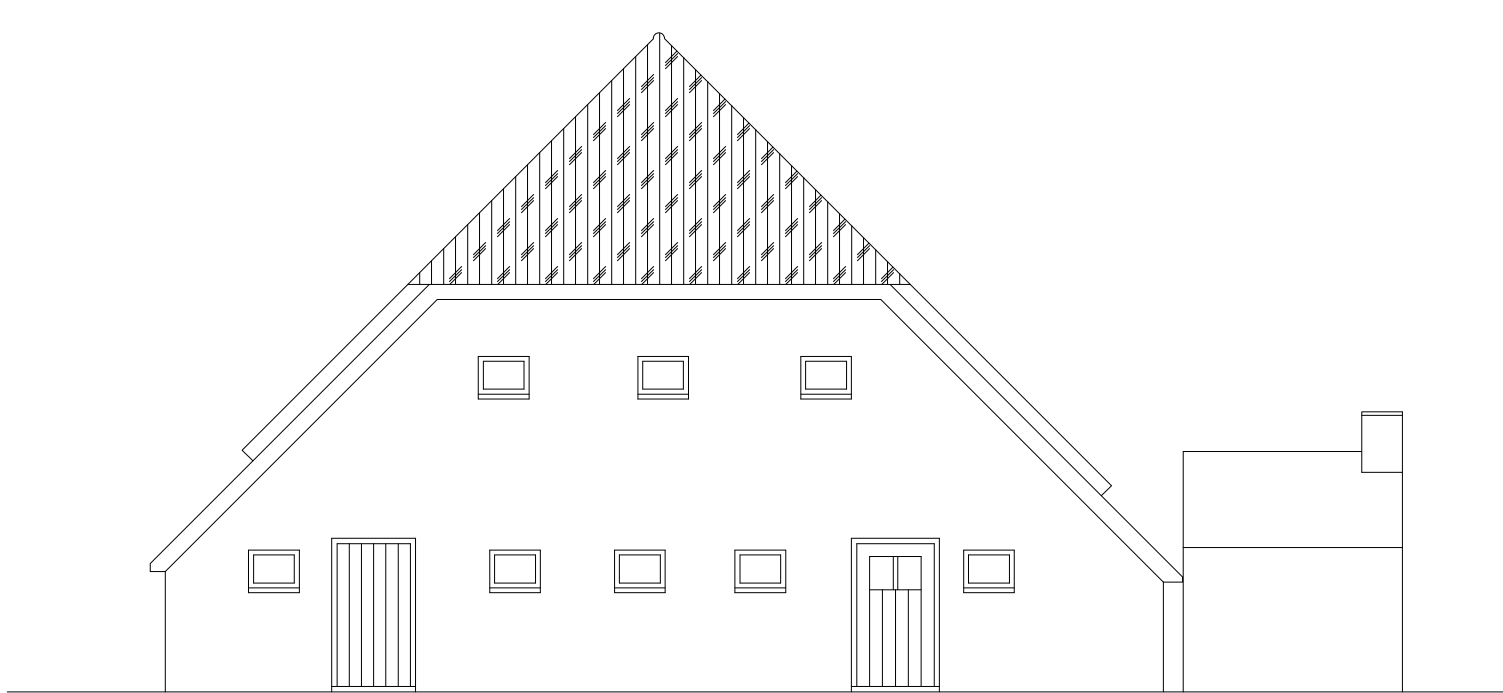

NOORD




ZUID

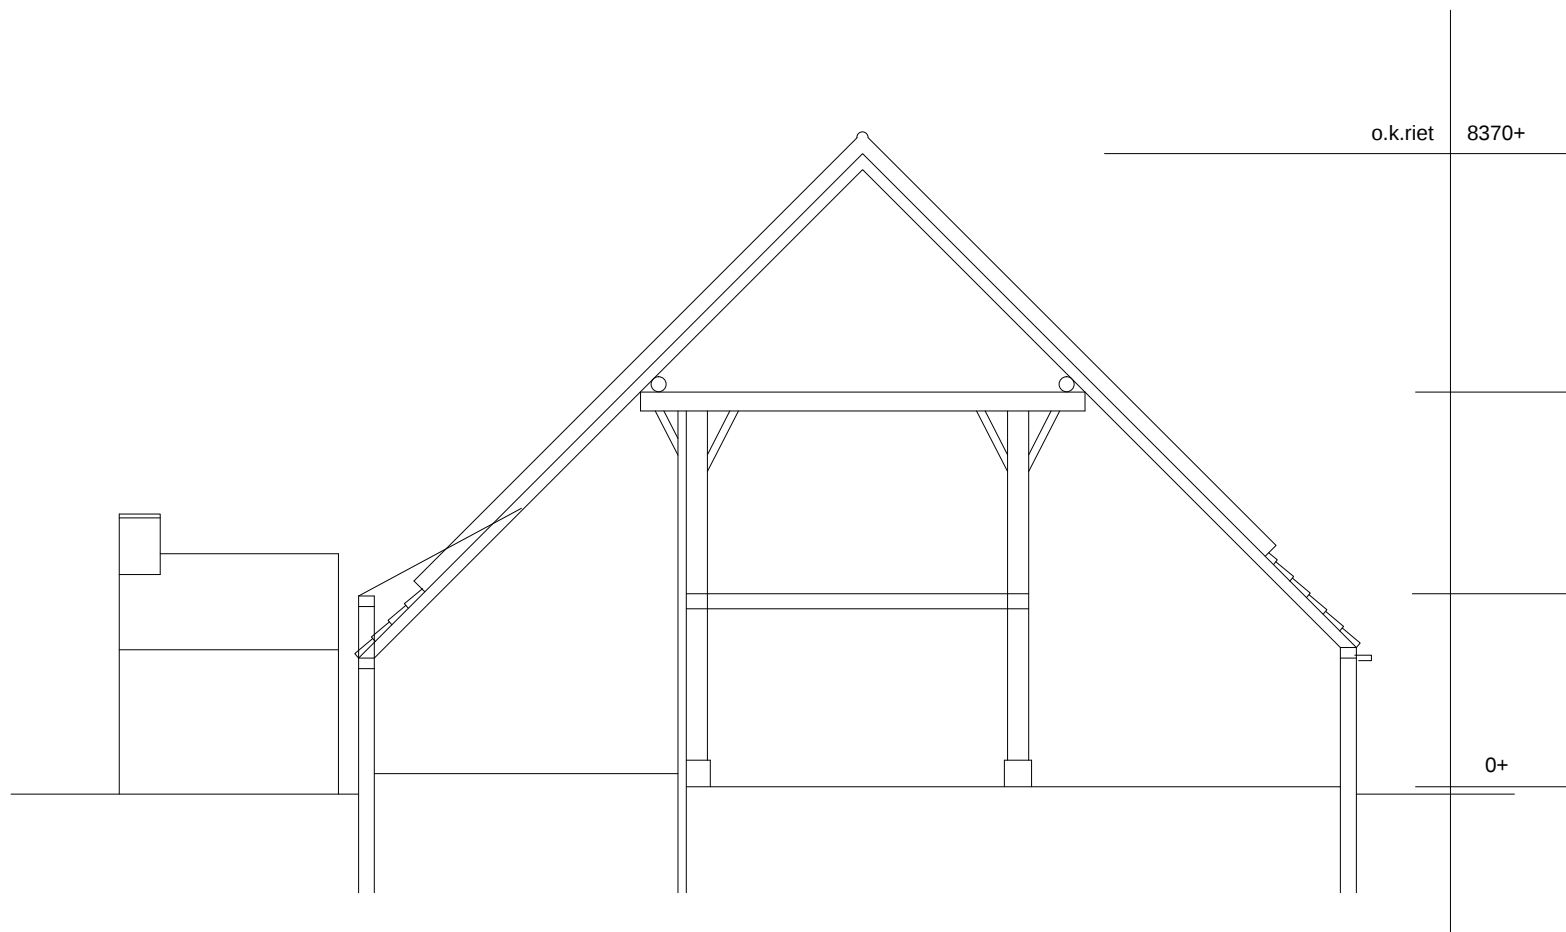


BENVs architectuur
Pim Benus architect
Lutkenieuwstraat 28
9712 az Groningen
t 050 3142245
f 050 3142730
m 06 54352294
e pim@benusarchitectuur.nl
i www.benusarchitectuur.nl

LEMFERDINGELAAN 3, PATERSWOLDE
BESTAANDE TOESTAND hoofdgebouw
doorsnede, kopgevels schaal 1:100
TEK.NR. **443-003**
dd. 25-08-2014

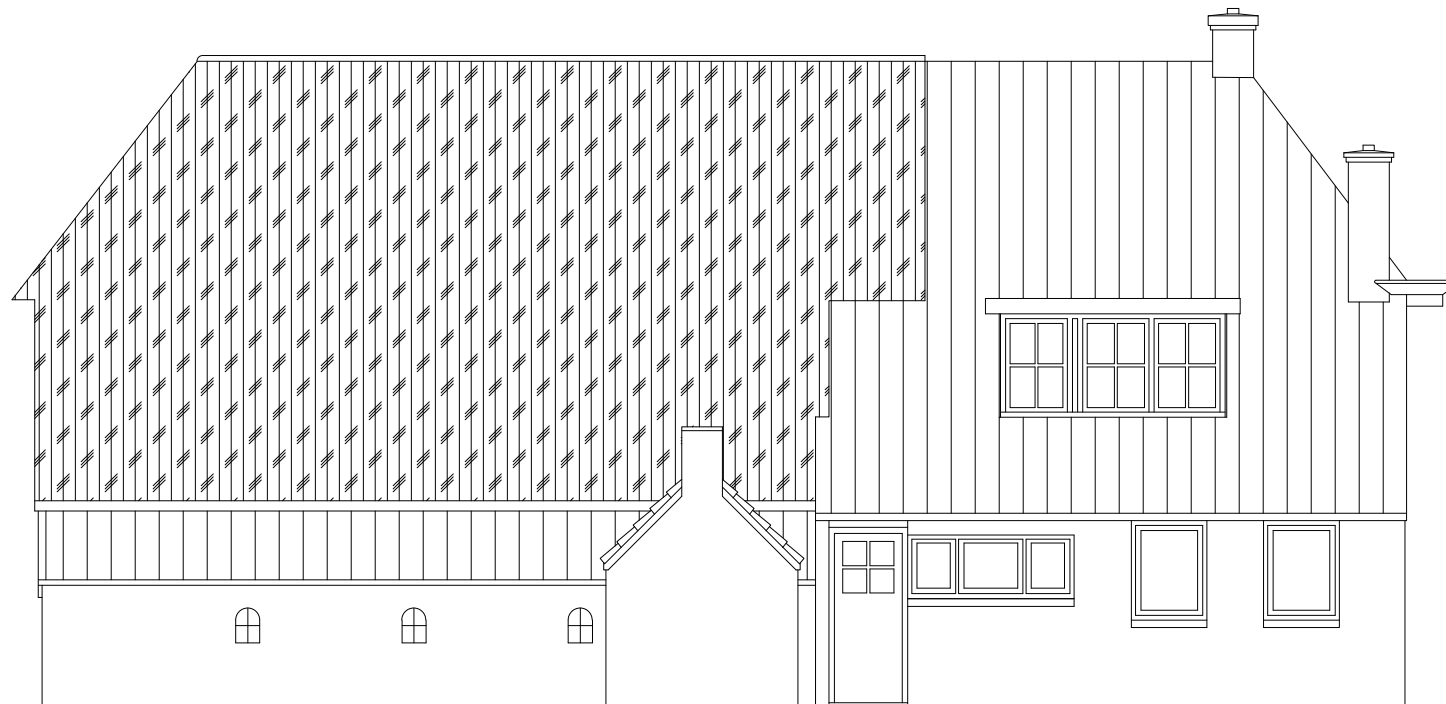

WEST

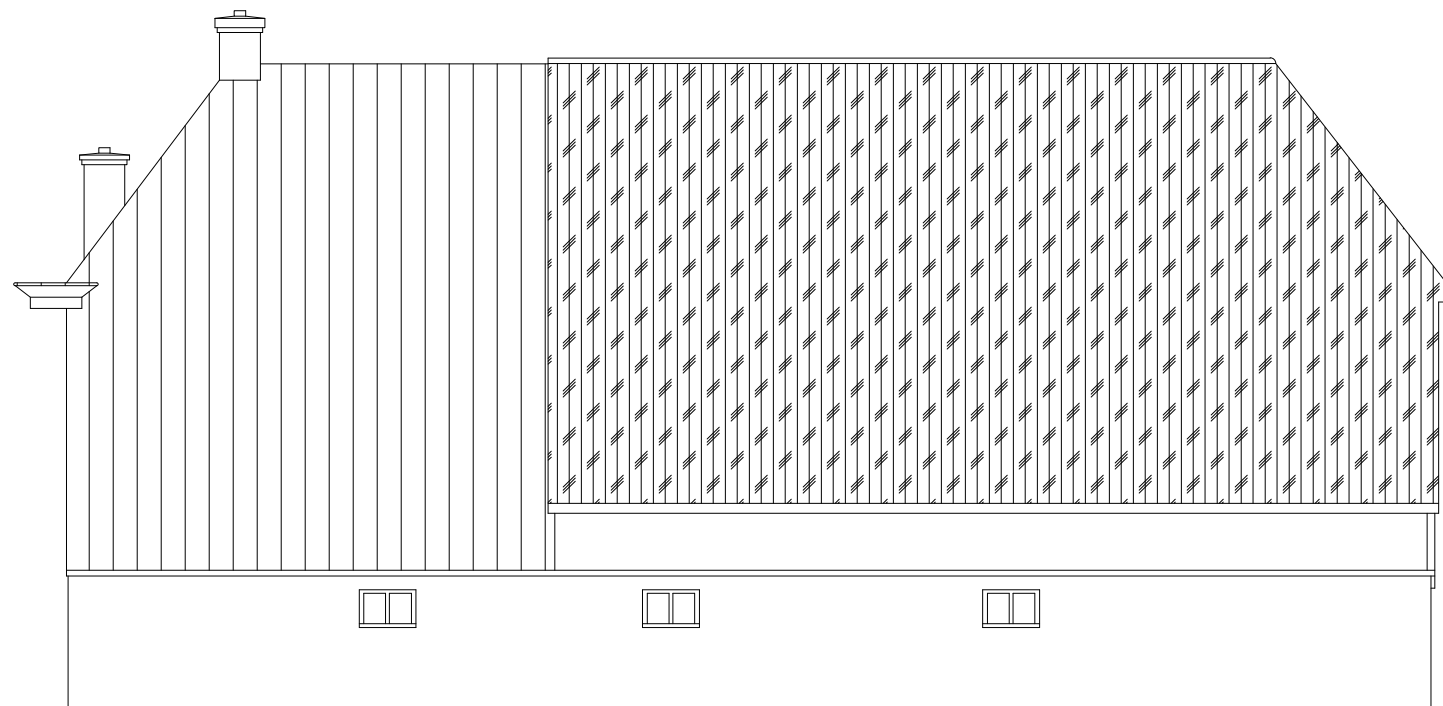


OOST

BENVs architectuur
Pim Benus architect
Lutkenieuwstraat 28
9712 az Groningen
t 050 3142245
f 050 3142730
m 06 54352294
e pim@benusarchitectuur.nl
i www.benusarchitectuur.nl

LEMFERDINGELAAN 3, PATERSWOLDE
BESTAANDE TOESTAND hoofdgebouw

langsgevels schaal 1:100


TEK.NR. **443-004**
dd. 25-08-2014

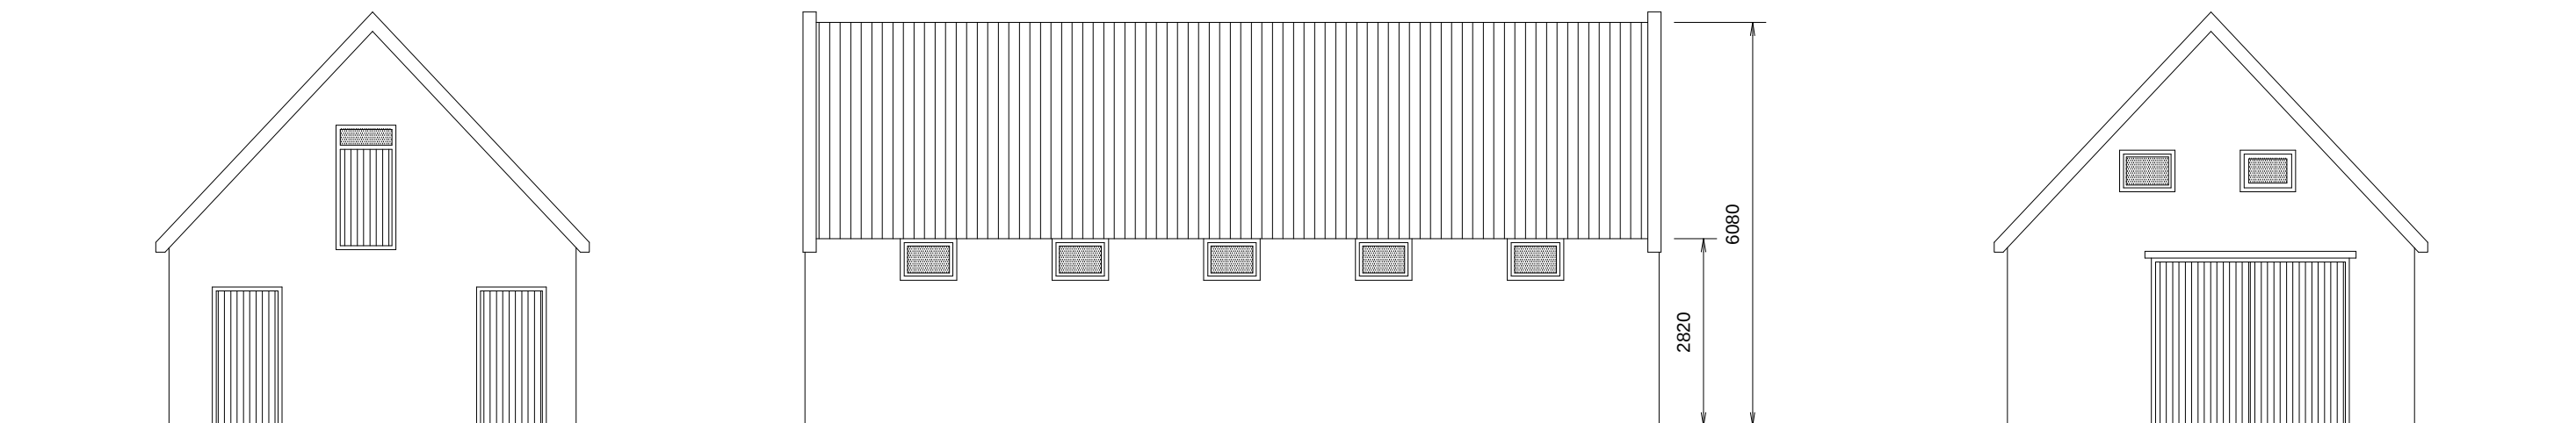


NOORD

OOST

ZUID

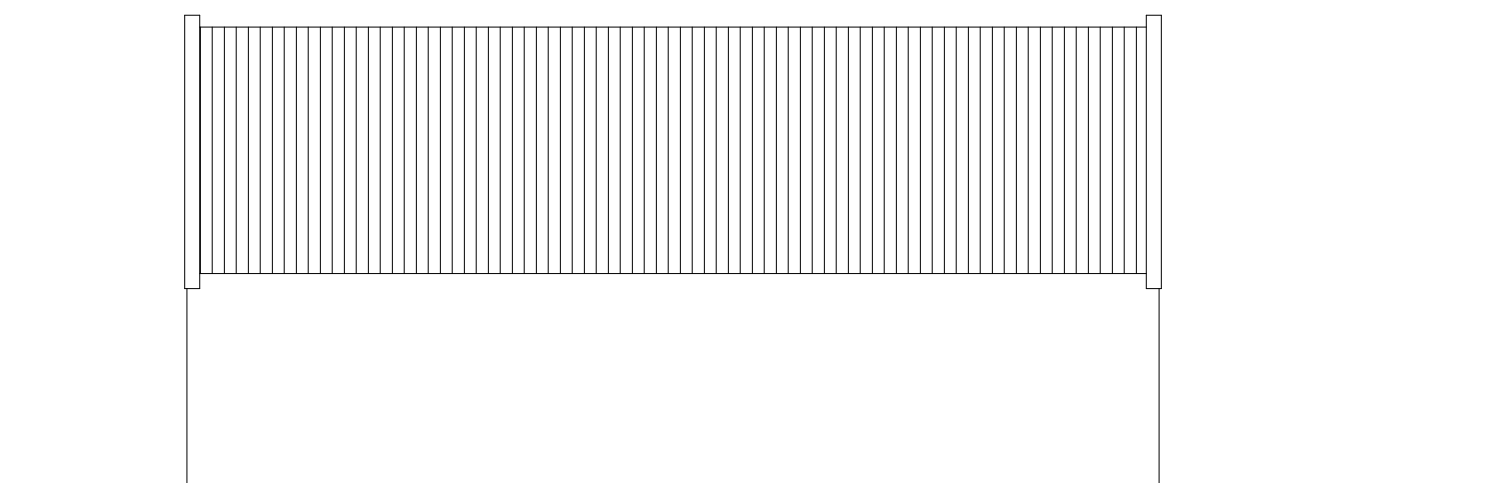


WEST

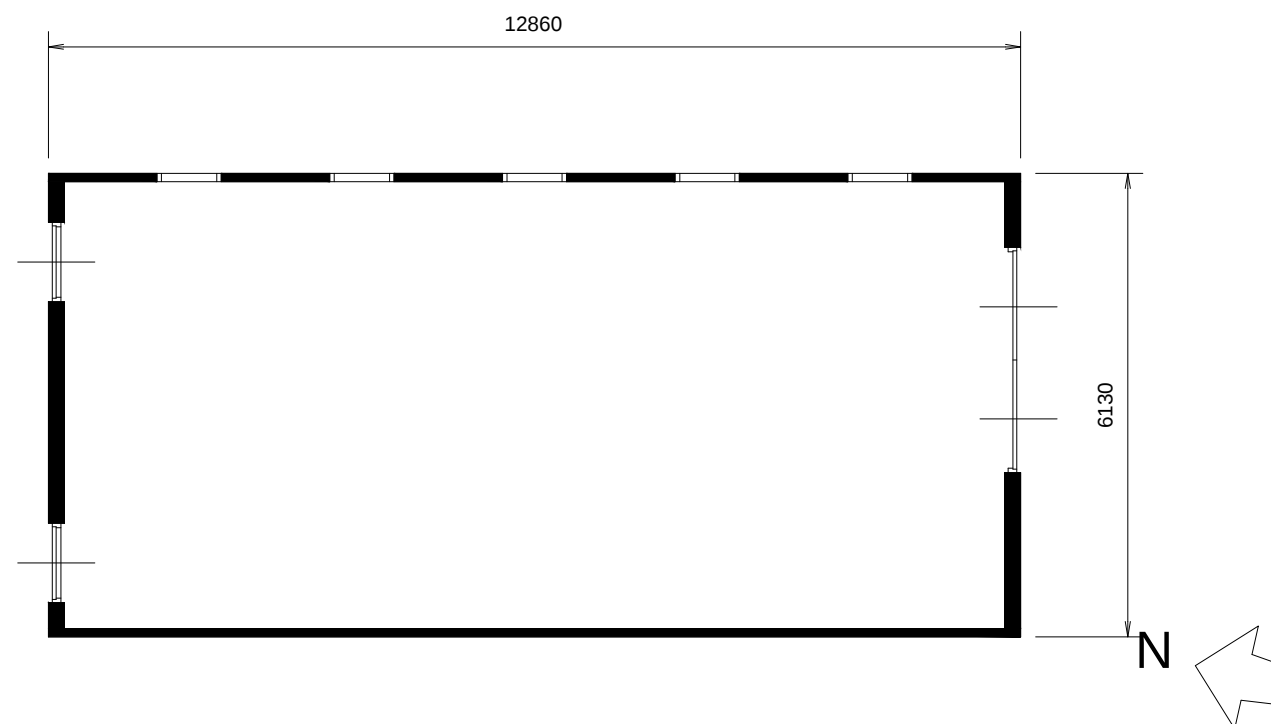

BENVS architectuur
Pim Benus architect
Lutkenieuwstraat 28
9712 az Groningen
t 050 3142245
f 050 3142730
m 06 54352294
e pim@benusarchitectuur.nl
i www.benusarchitectuur.nl


LEMFERDINGELAAN 3, PATERSWOLDE
BESTAANDE TOESTAND bijgebouw west
schaal 1:100
TEK.NR. **443-005**
dd. 25-08-2014

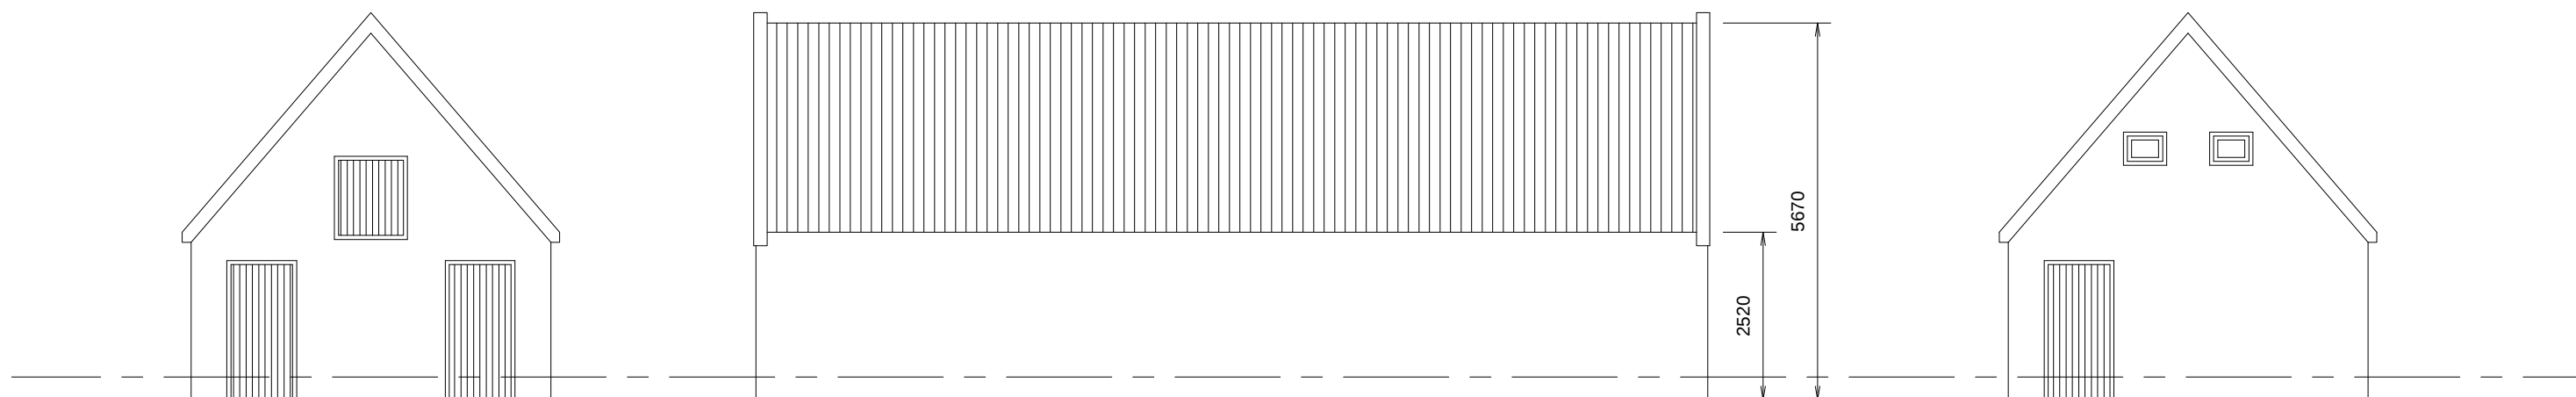


NOORD

OOST

ZUID

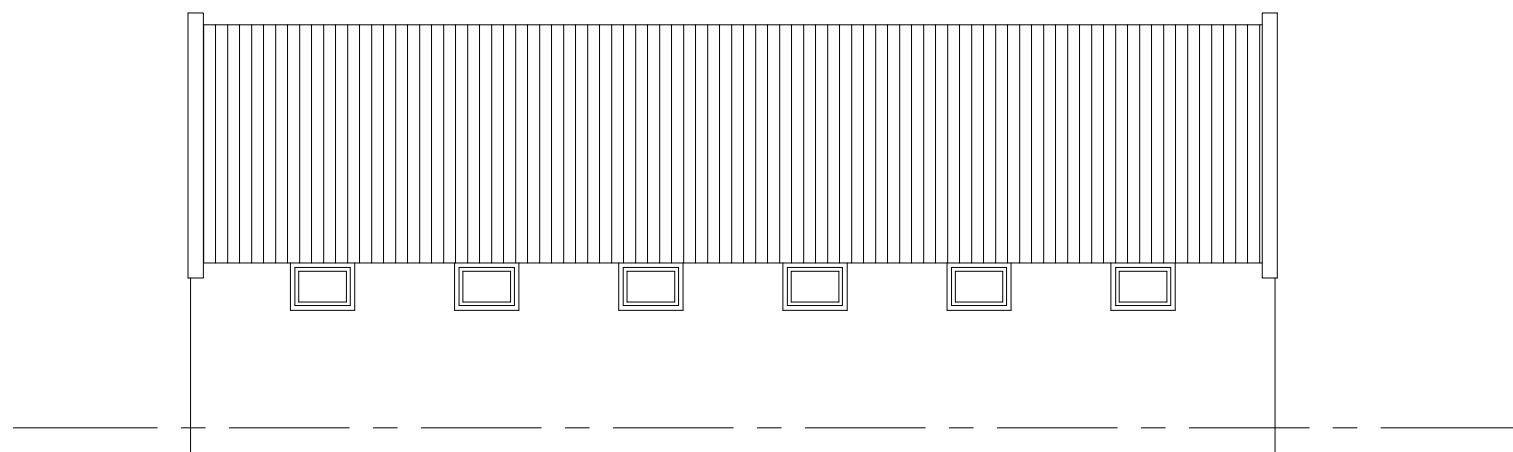

WEST

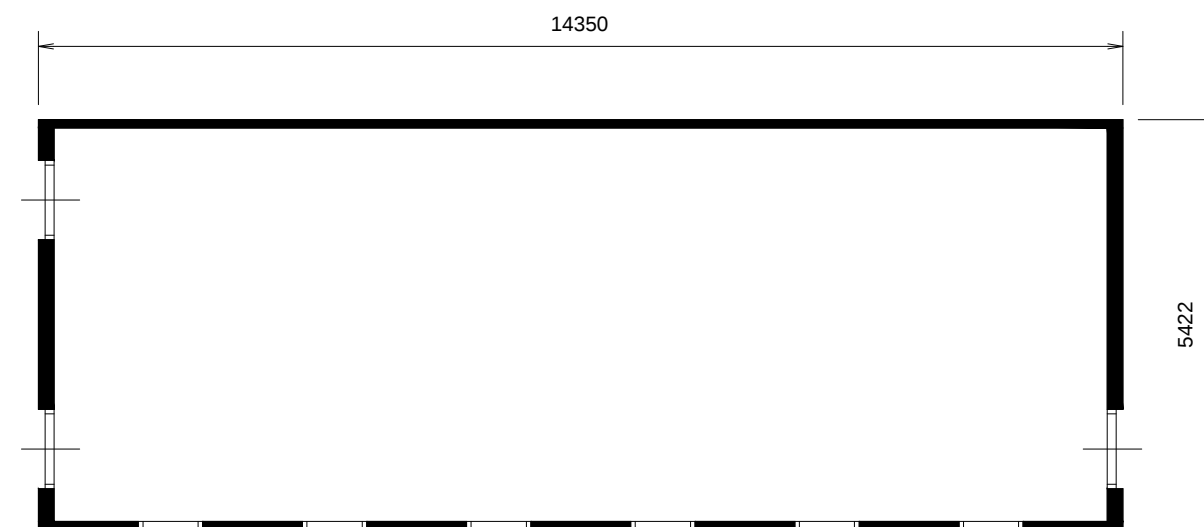

BENVS architectuur
Pim Benus architect
Lutkenieuwstraat 28
9712 az Groningen
t 050 3142245
f 050 3142730
m 06 54352294
e pim@benusarchitectuur.nl
i www.benusarchitectuur.nl

LEMFERDINGELAAN 3, PATERSWOLDE
BESTAANDE TOESTAND bijgebouw oost
schaal 1:100
TEK.NR. **443-006**
dd. 25-08-2014