


bestaande, te vervangen bergschuur

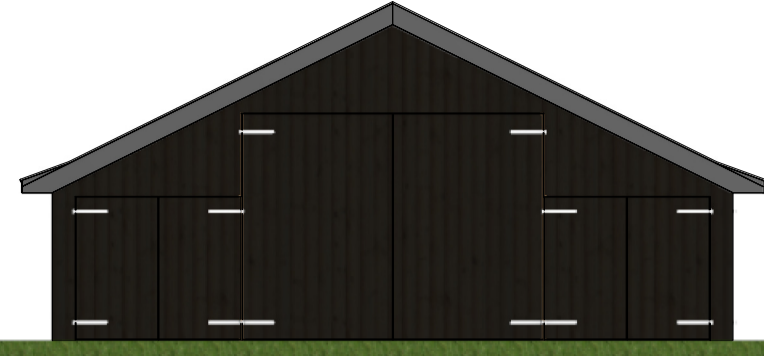

voor- en achtergevel




rechter zijgevel
(linker zijgevel idem, behalve de deuren)



de bestaande schuur meet 9 bij 37,7 meter en zou deels -elders- opnieuw gebruikt kunnen worden, van de gebinten en andere bouwdelen kunnen een tweetal schuren van ca. 9 bij 13 meter ge- cq. herbouwd worden bij andere boerderijen op het landgoed.


nieuwe bergschuur

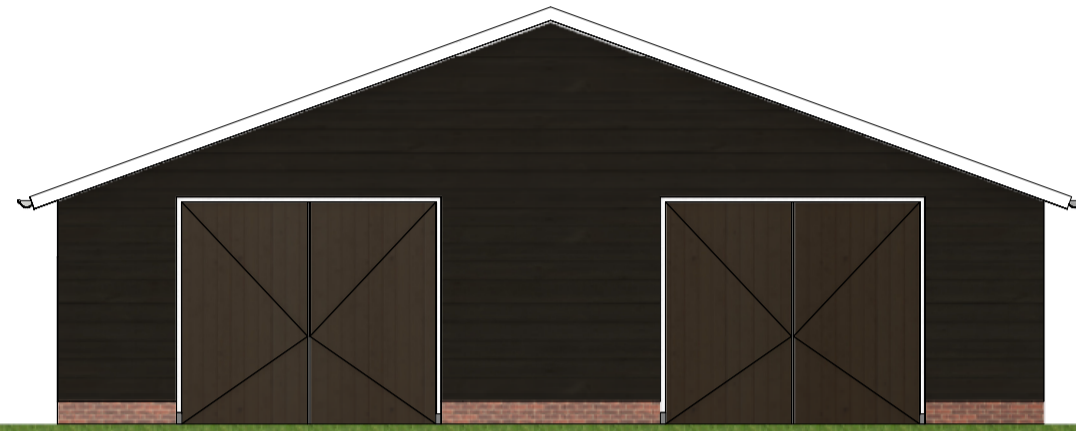


voor- en achtergevel




rechter zijgevel
(linker zijgevel idem, behalve de deur)

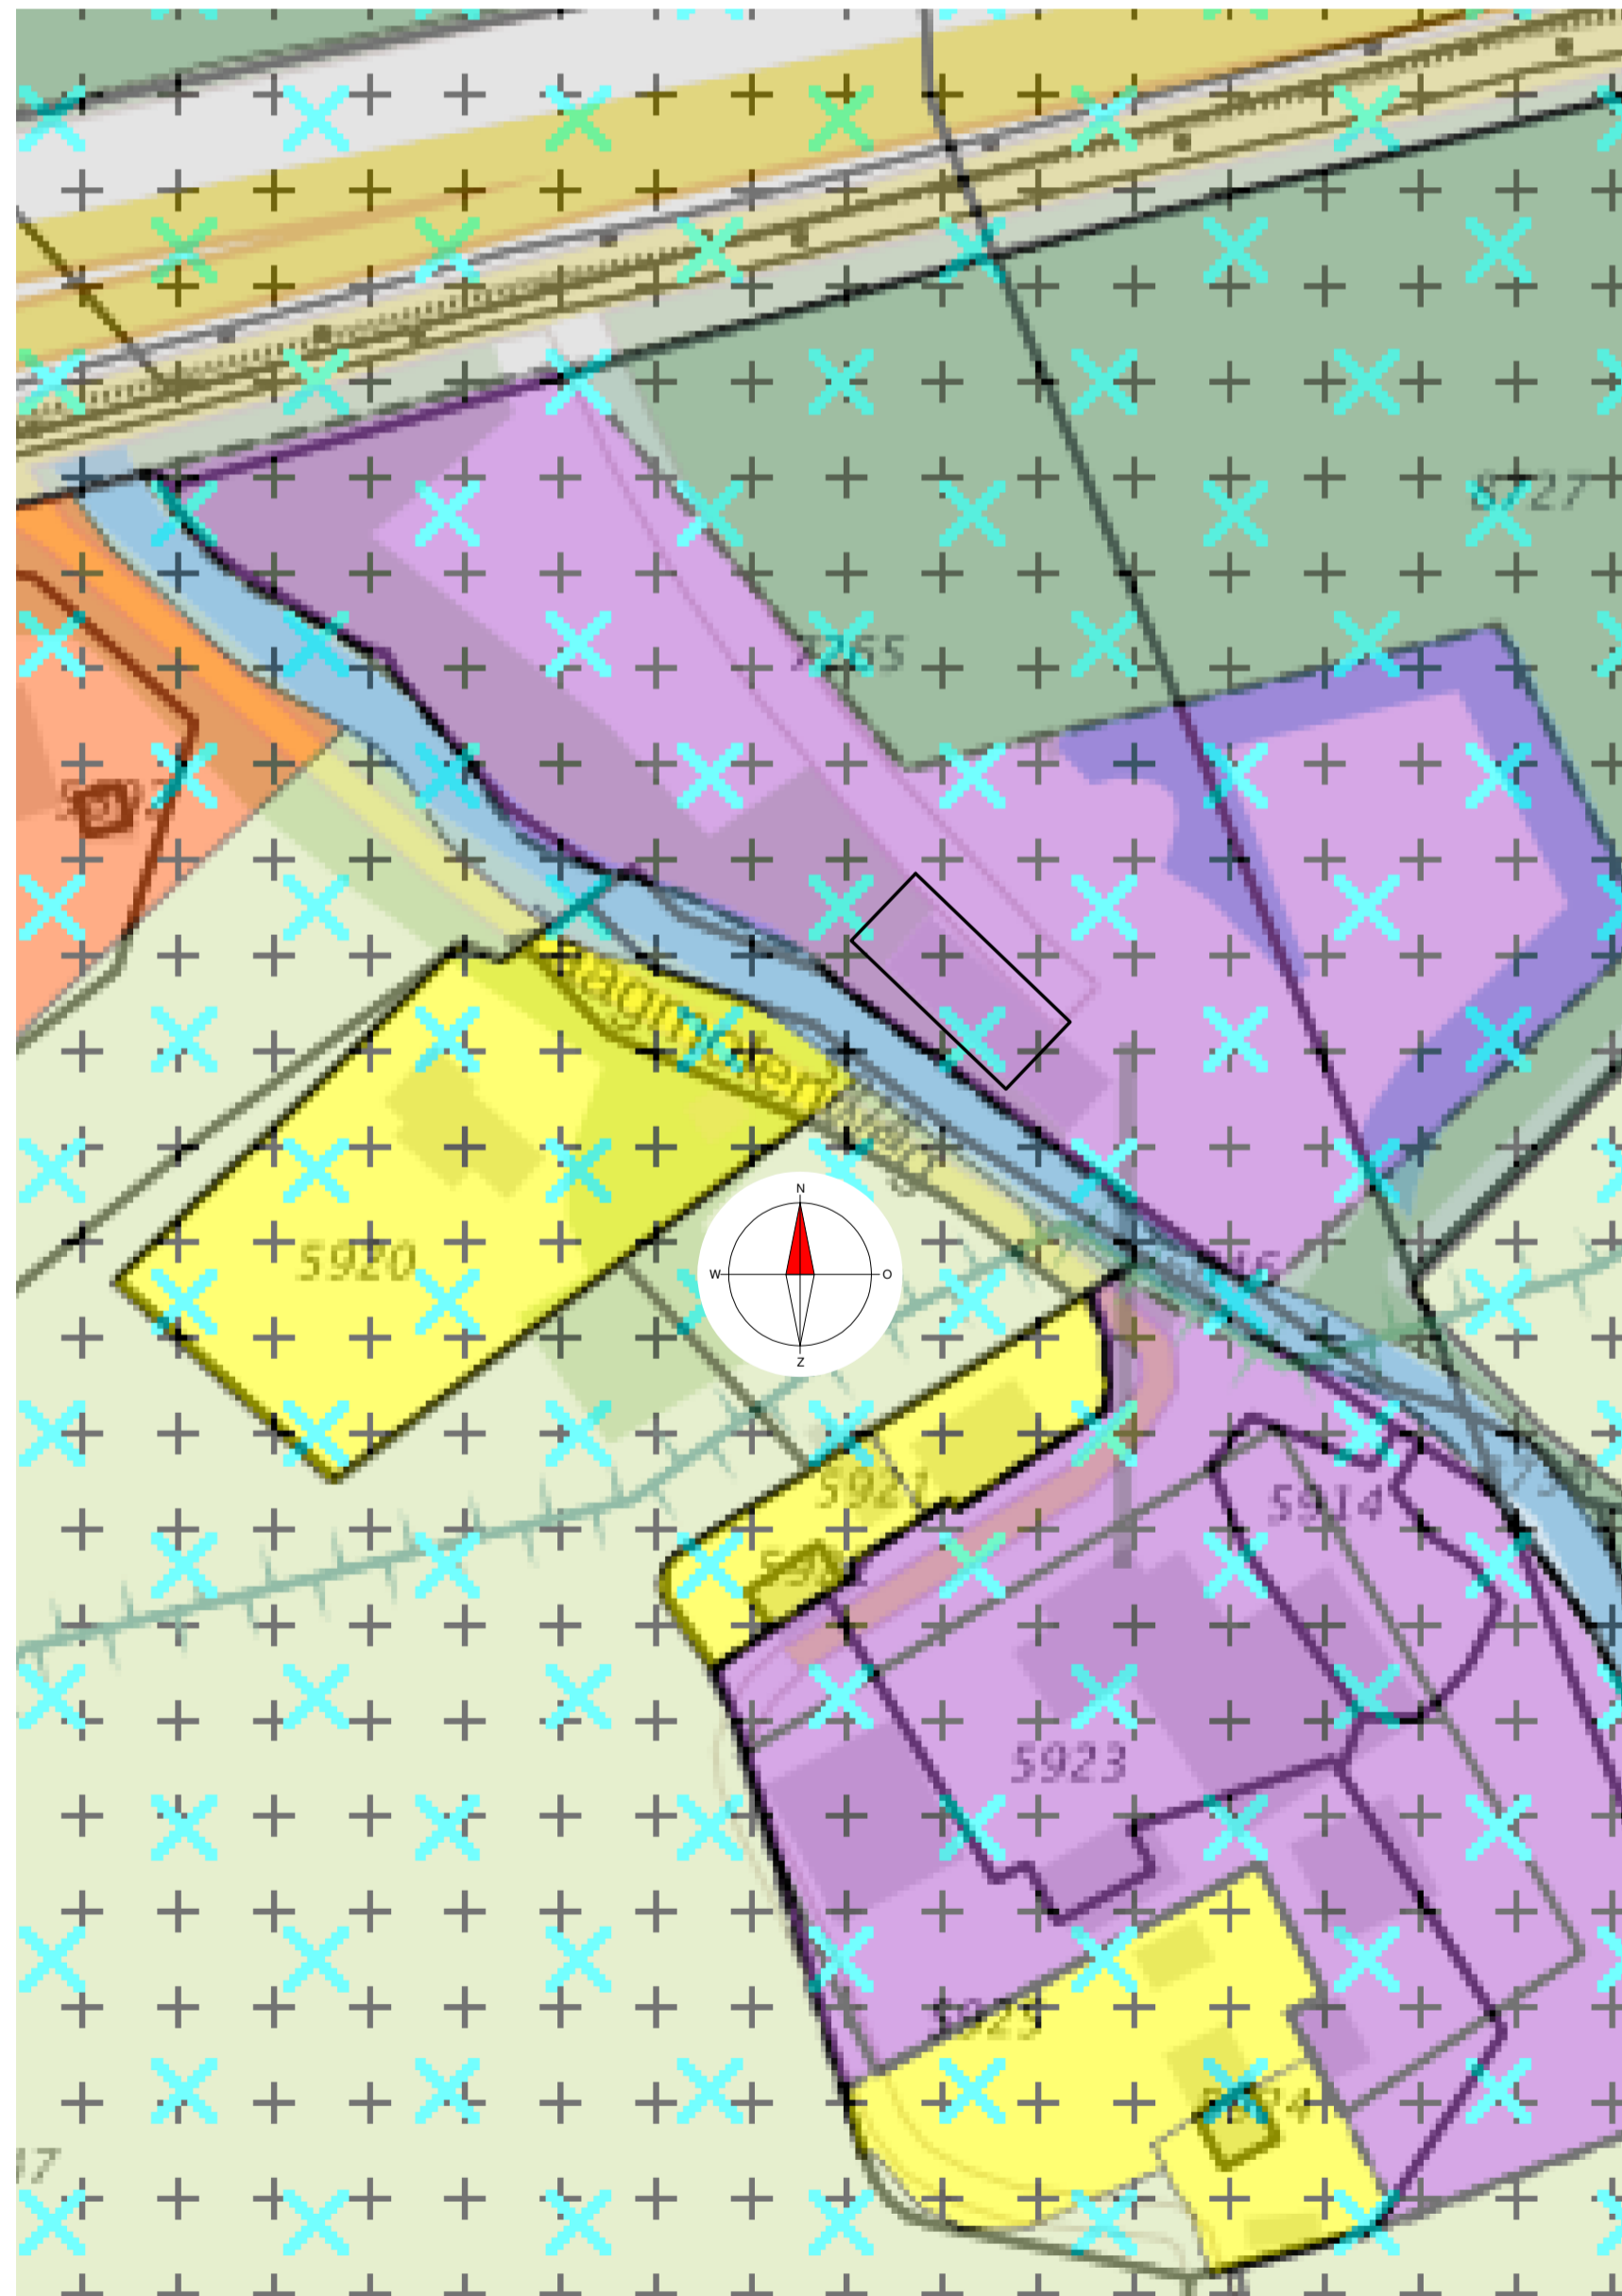


gewenste verbeelding bestemmingsplan 'Buitengebied Hof van Twente'
schaal 1:1000

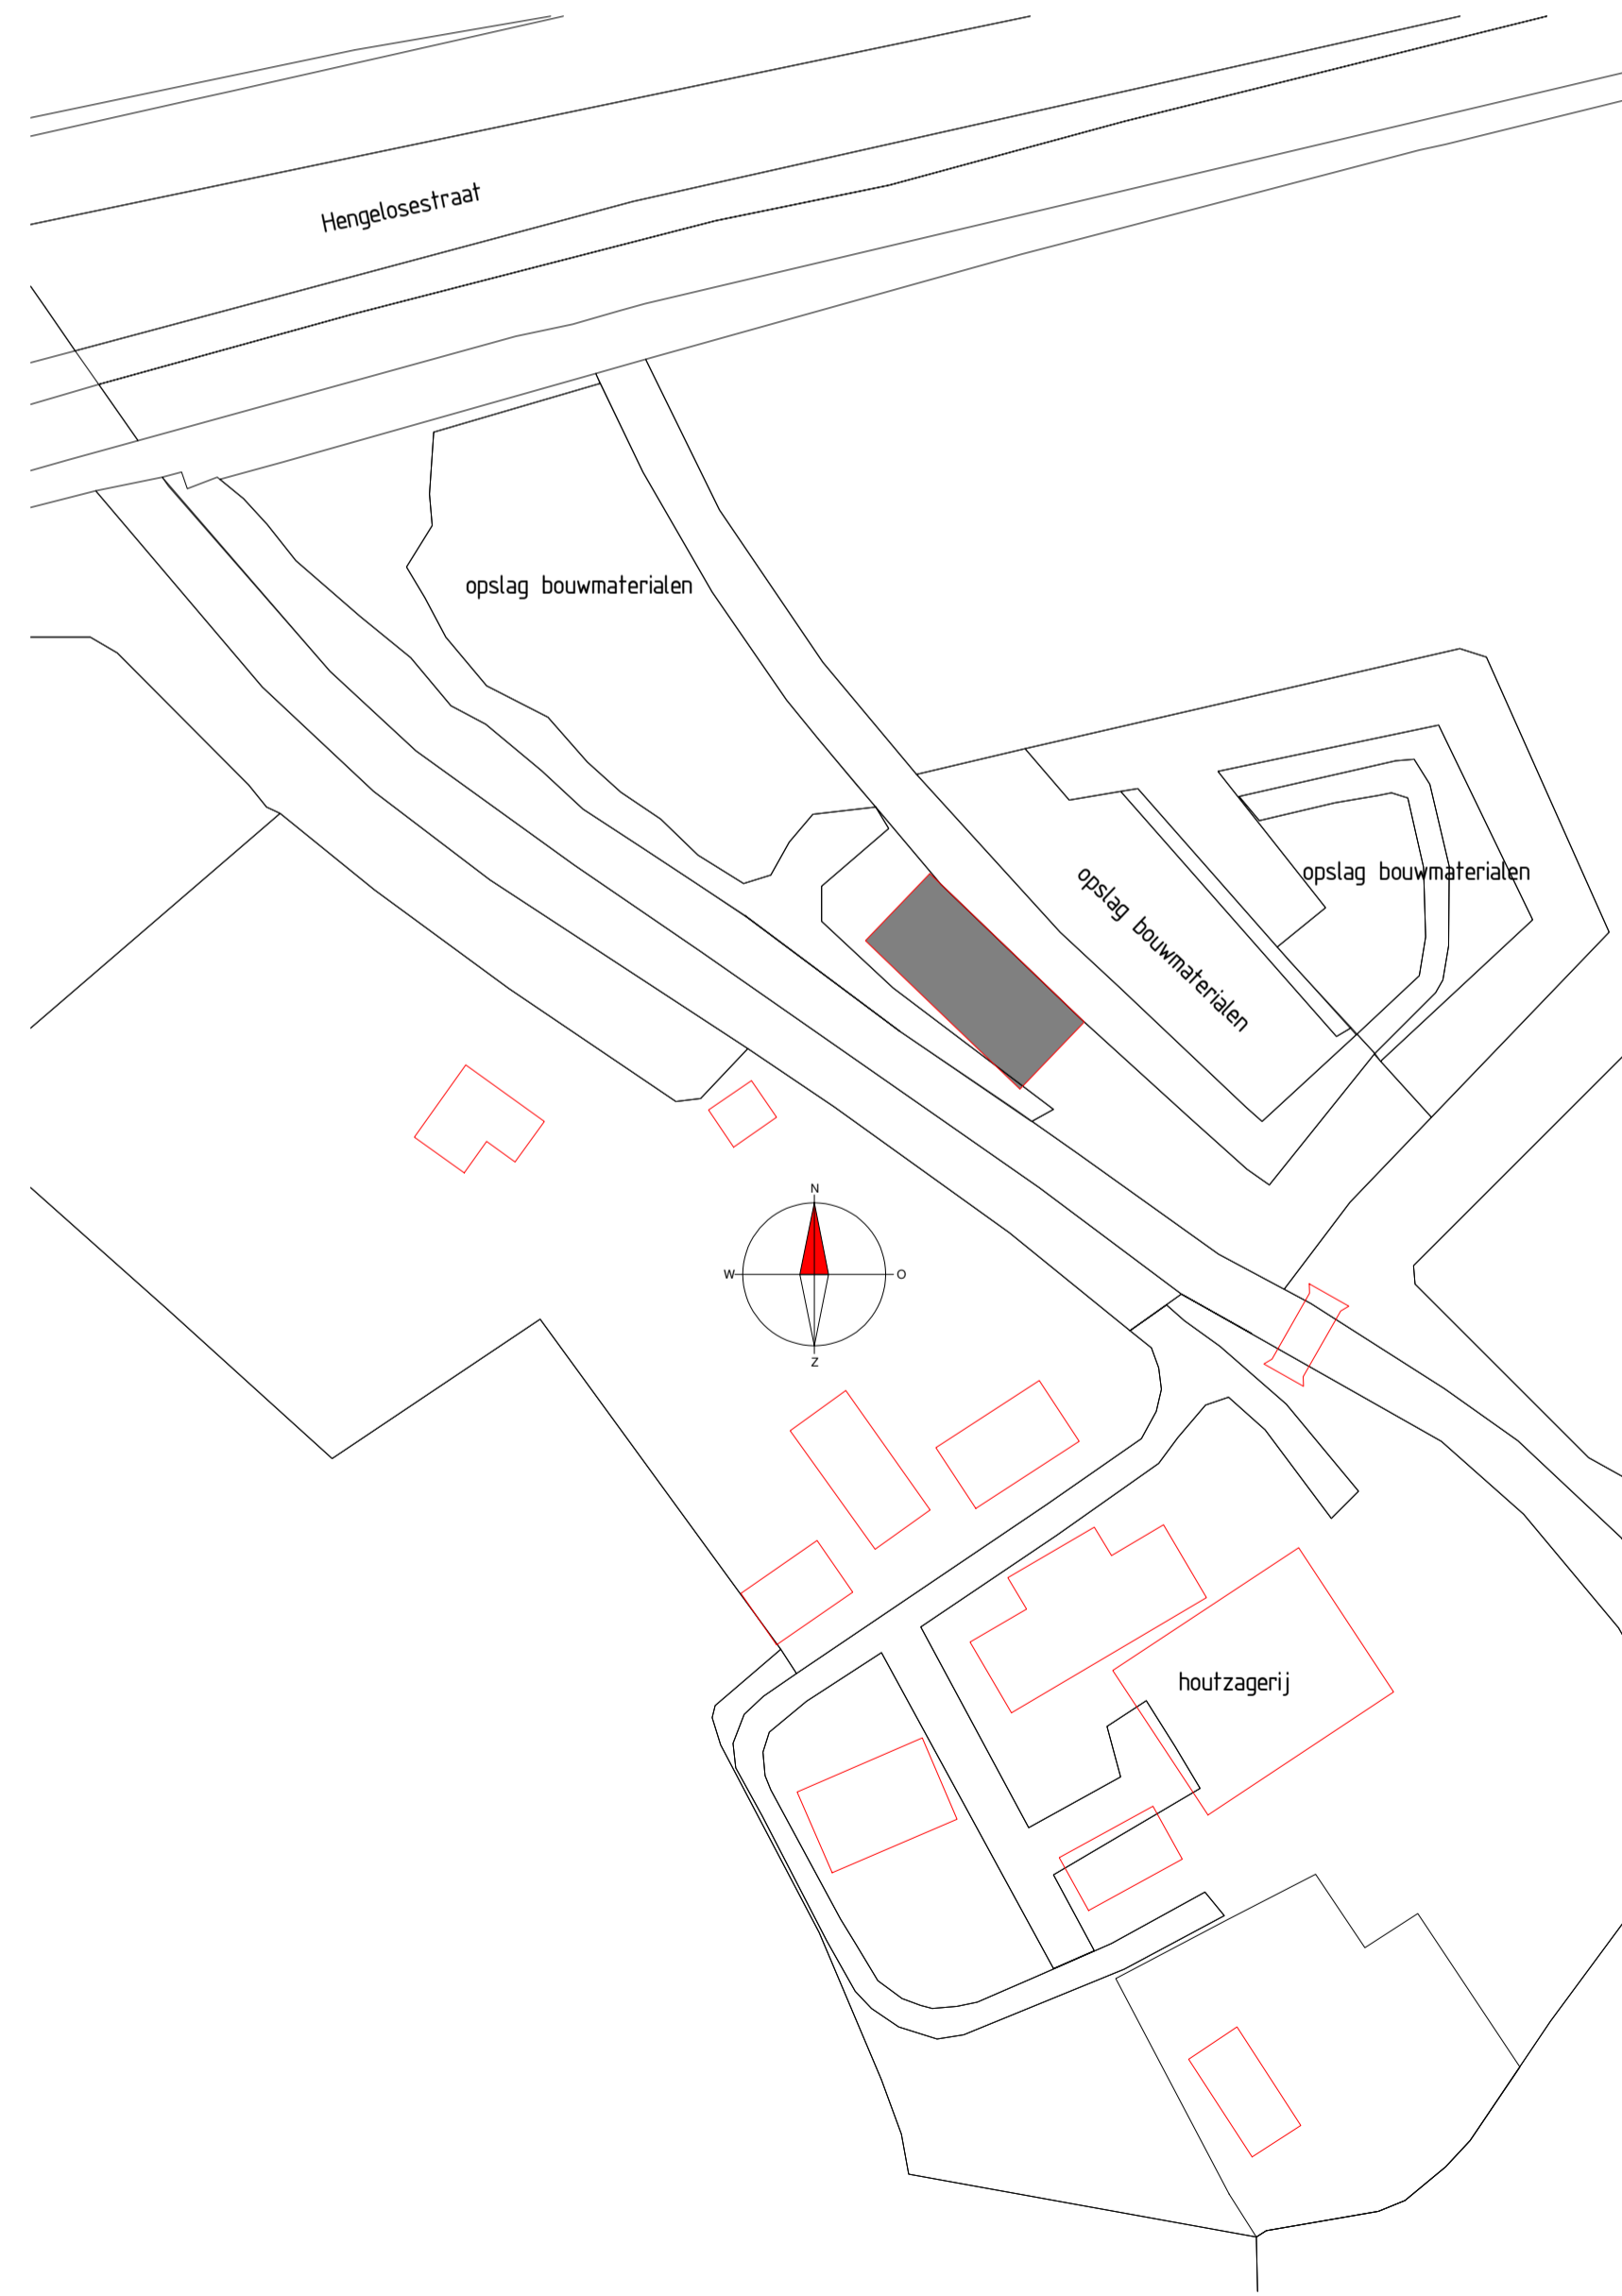


situatie met positie nieuwe schuur
schaal 1:1000

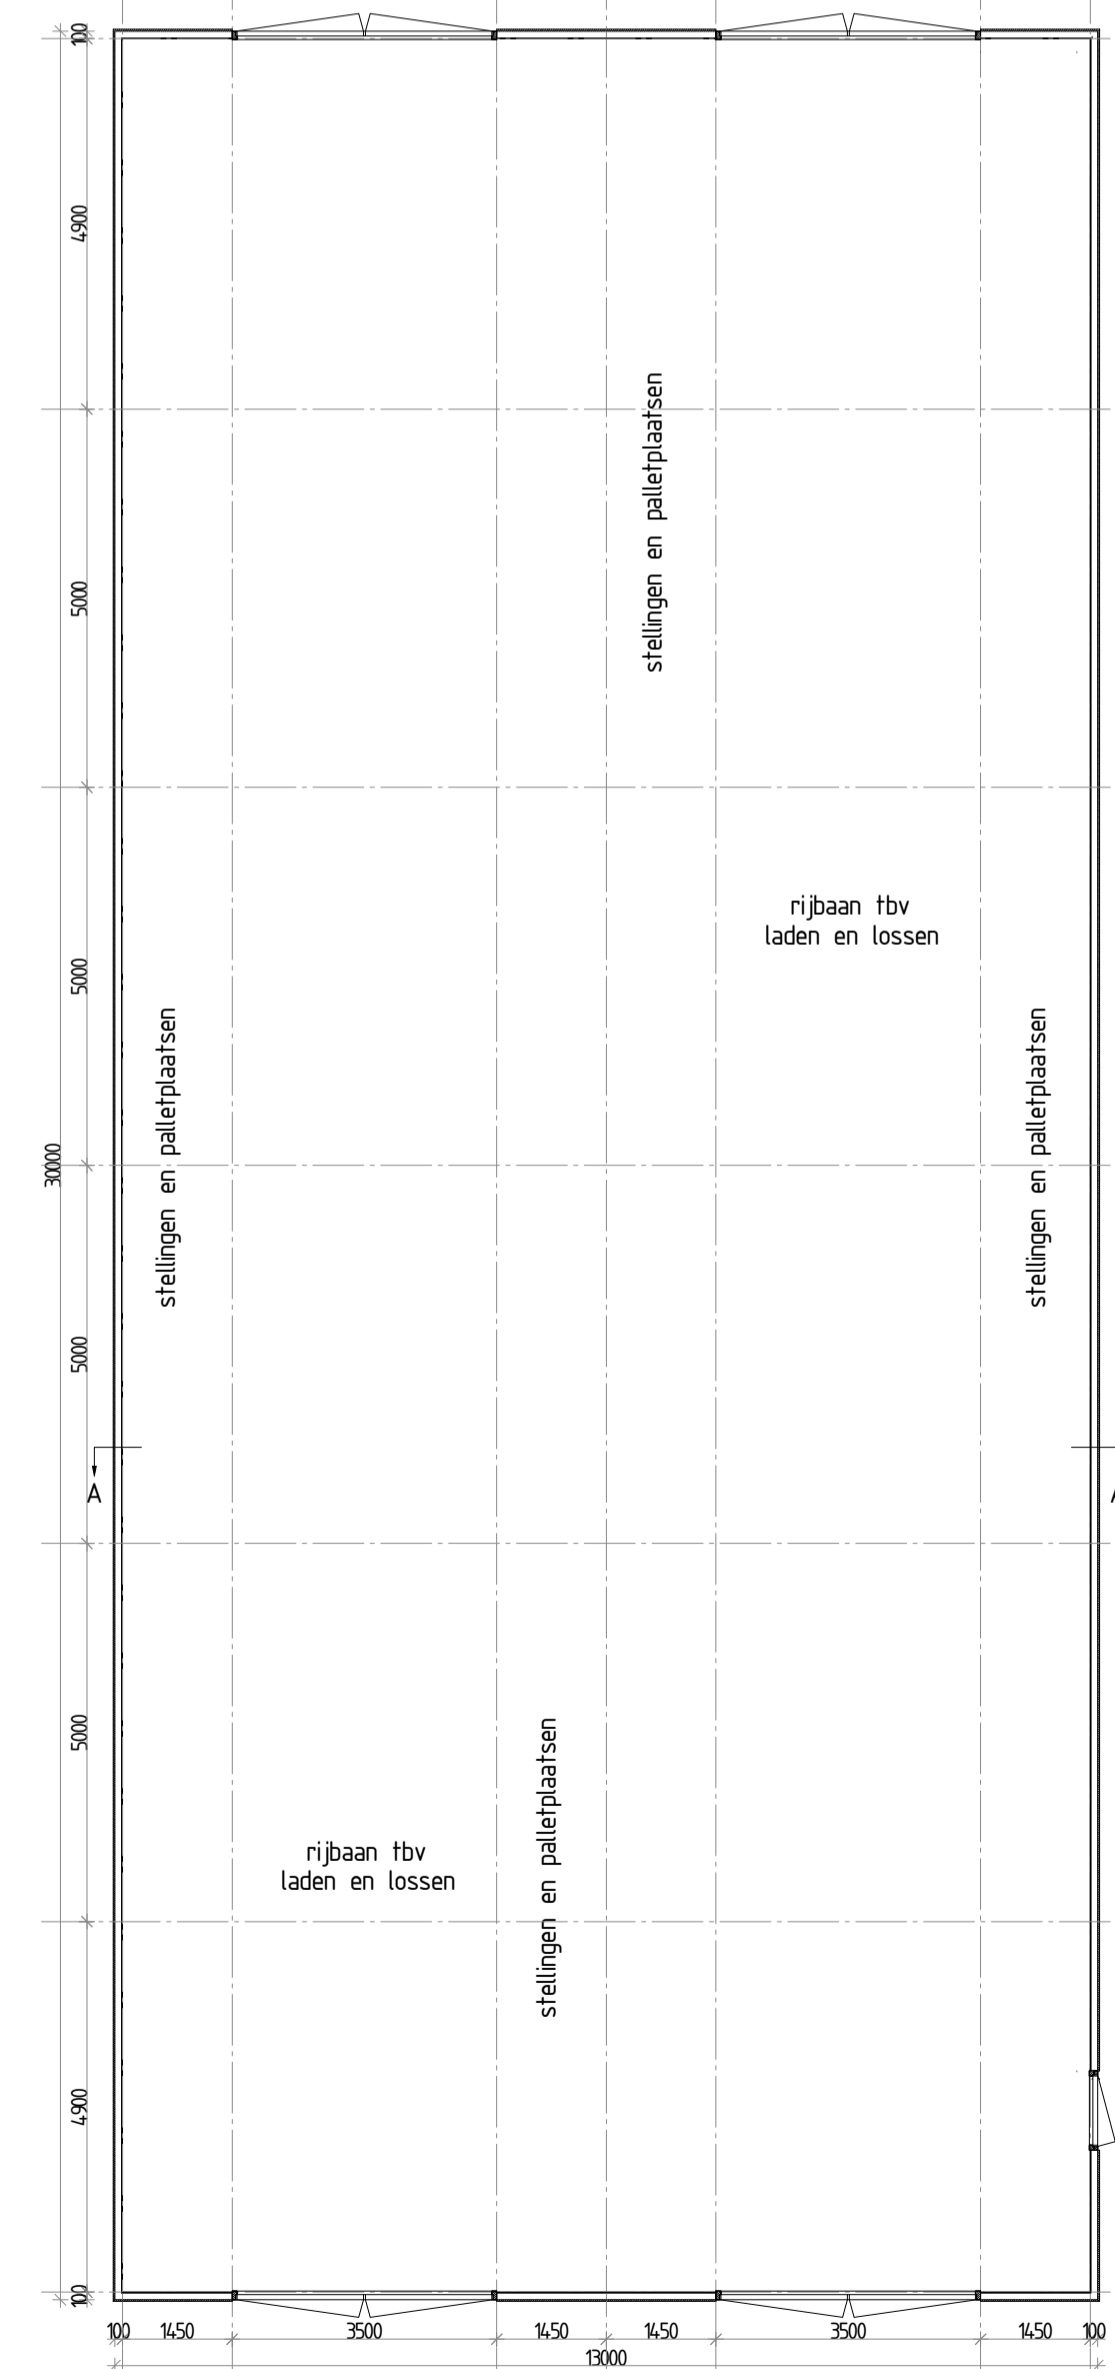

plattegrond nieuwe bergschuur

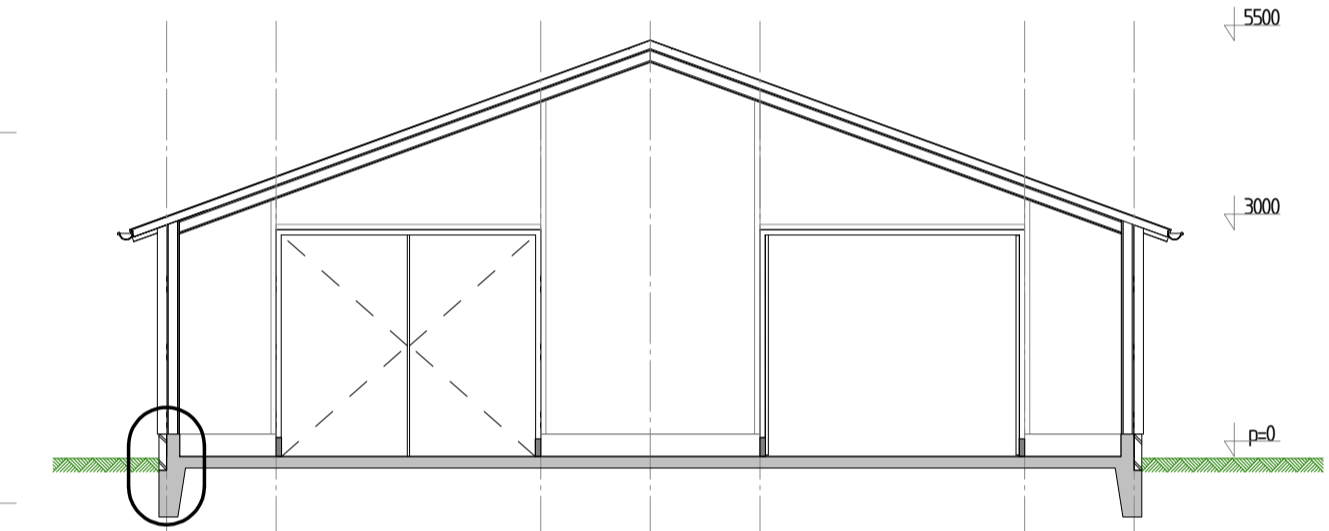

doorsnede A - A"

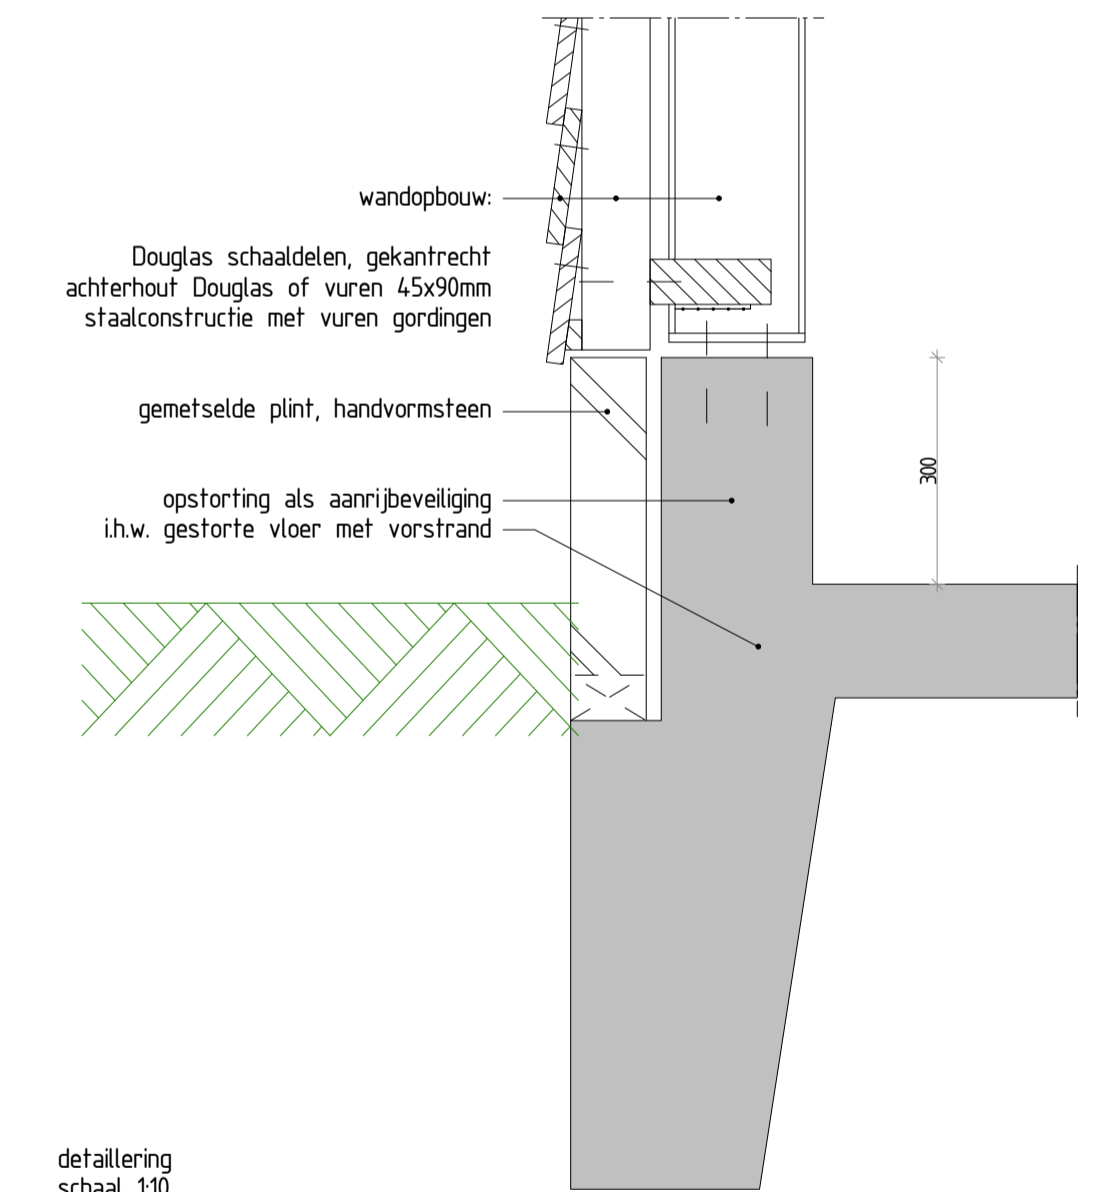

detailering
schaal 1:10

dak	stalen dakplaten met golfprofiel	donkergrijs
wind- en dekveren	eiken of WRC delen	gebroken wit
gevels	zinken mastgoten	
plint	Douglas schaaldelen, gekantrecht	zwart
kozijnen	metselwerk, handvormsteen	rood gemêleerd
deuren	larix	crémewit
	geschoonde, opgekiampte deur van Douglas planken	zwart

0 m 5 m 10 m

project : vervangen van een bergschuur door een beter bruikbare schuur op het tsveld aan de Zaagnolenweg te Delden
 onderdeel : gevelaanzichten, plattegrond en situatietekening
 opdrachtgever : 
 Twickel
 Twickelertlaan 6
 7495 VG Ambt Delden
 projectnummer : 180539
 blad : VO-01
 schaal : 1:100
 getekend : 31 oktober 2018
 versie : A


BTO
 bouwplanning & advies
 ontwerp • advies • begeleiding
 Hooplandseweg 20
 6171 JZ Ede (Gld)
 tel. 0318 - 439008
 contact@BTO-online.nl
 www.BTO-online.nl