



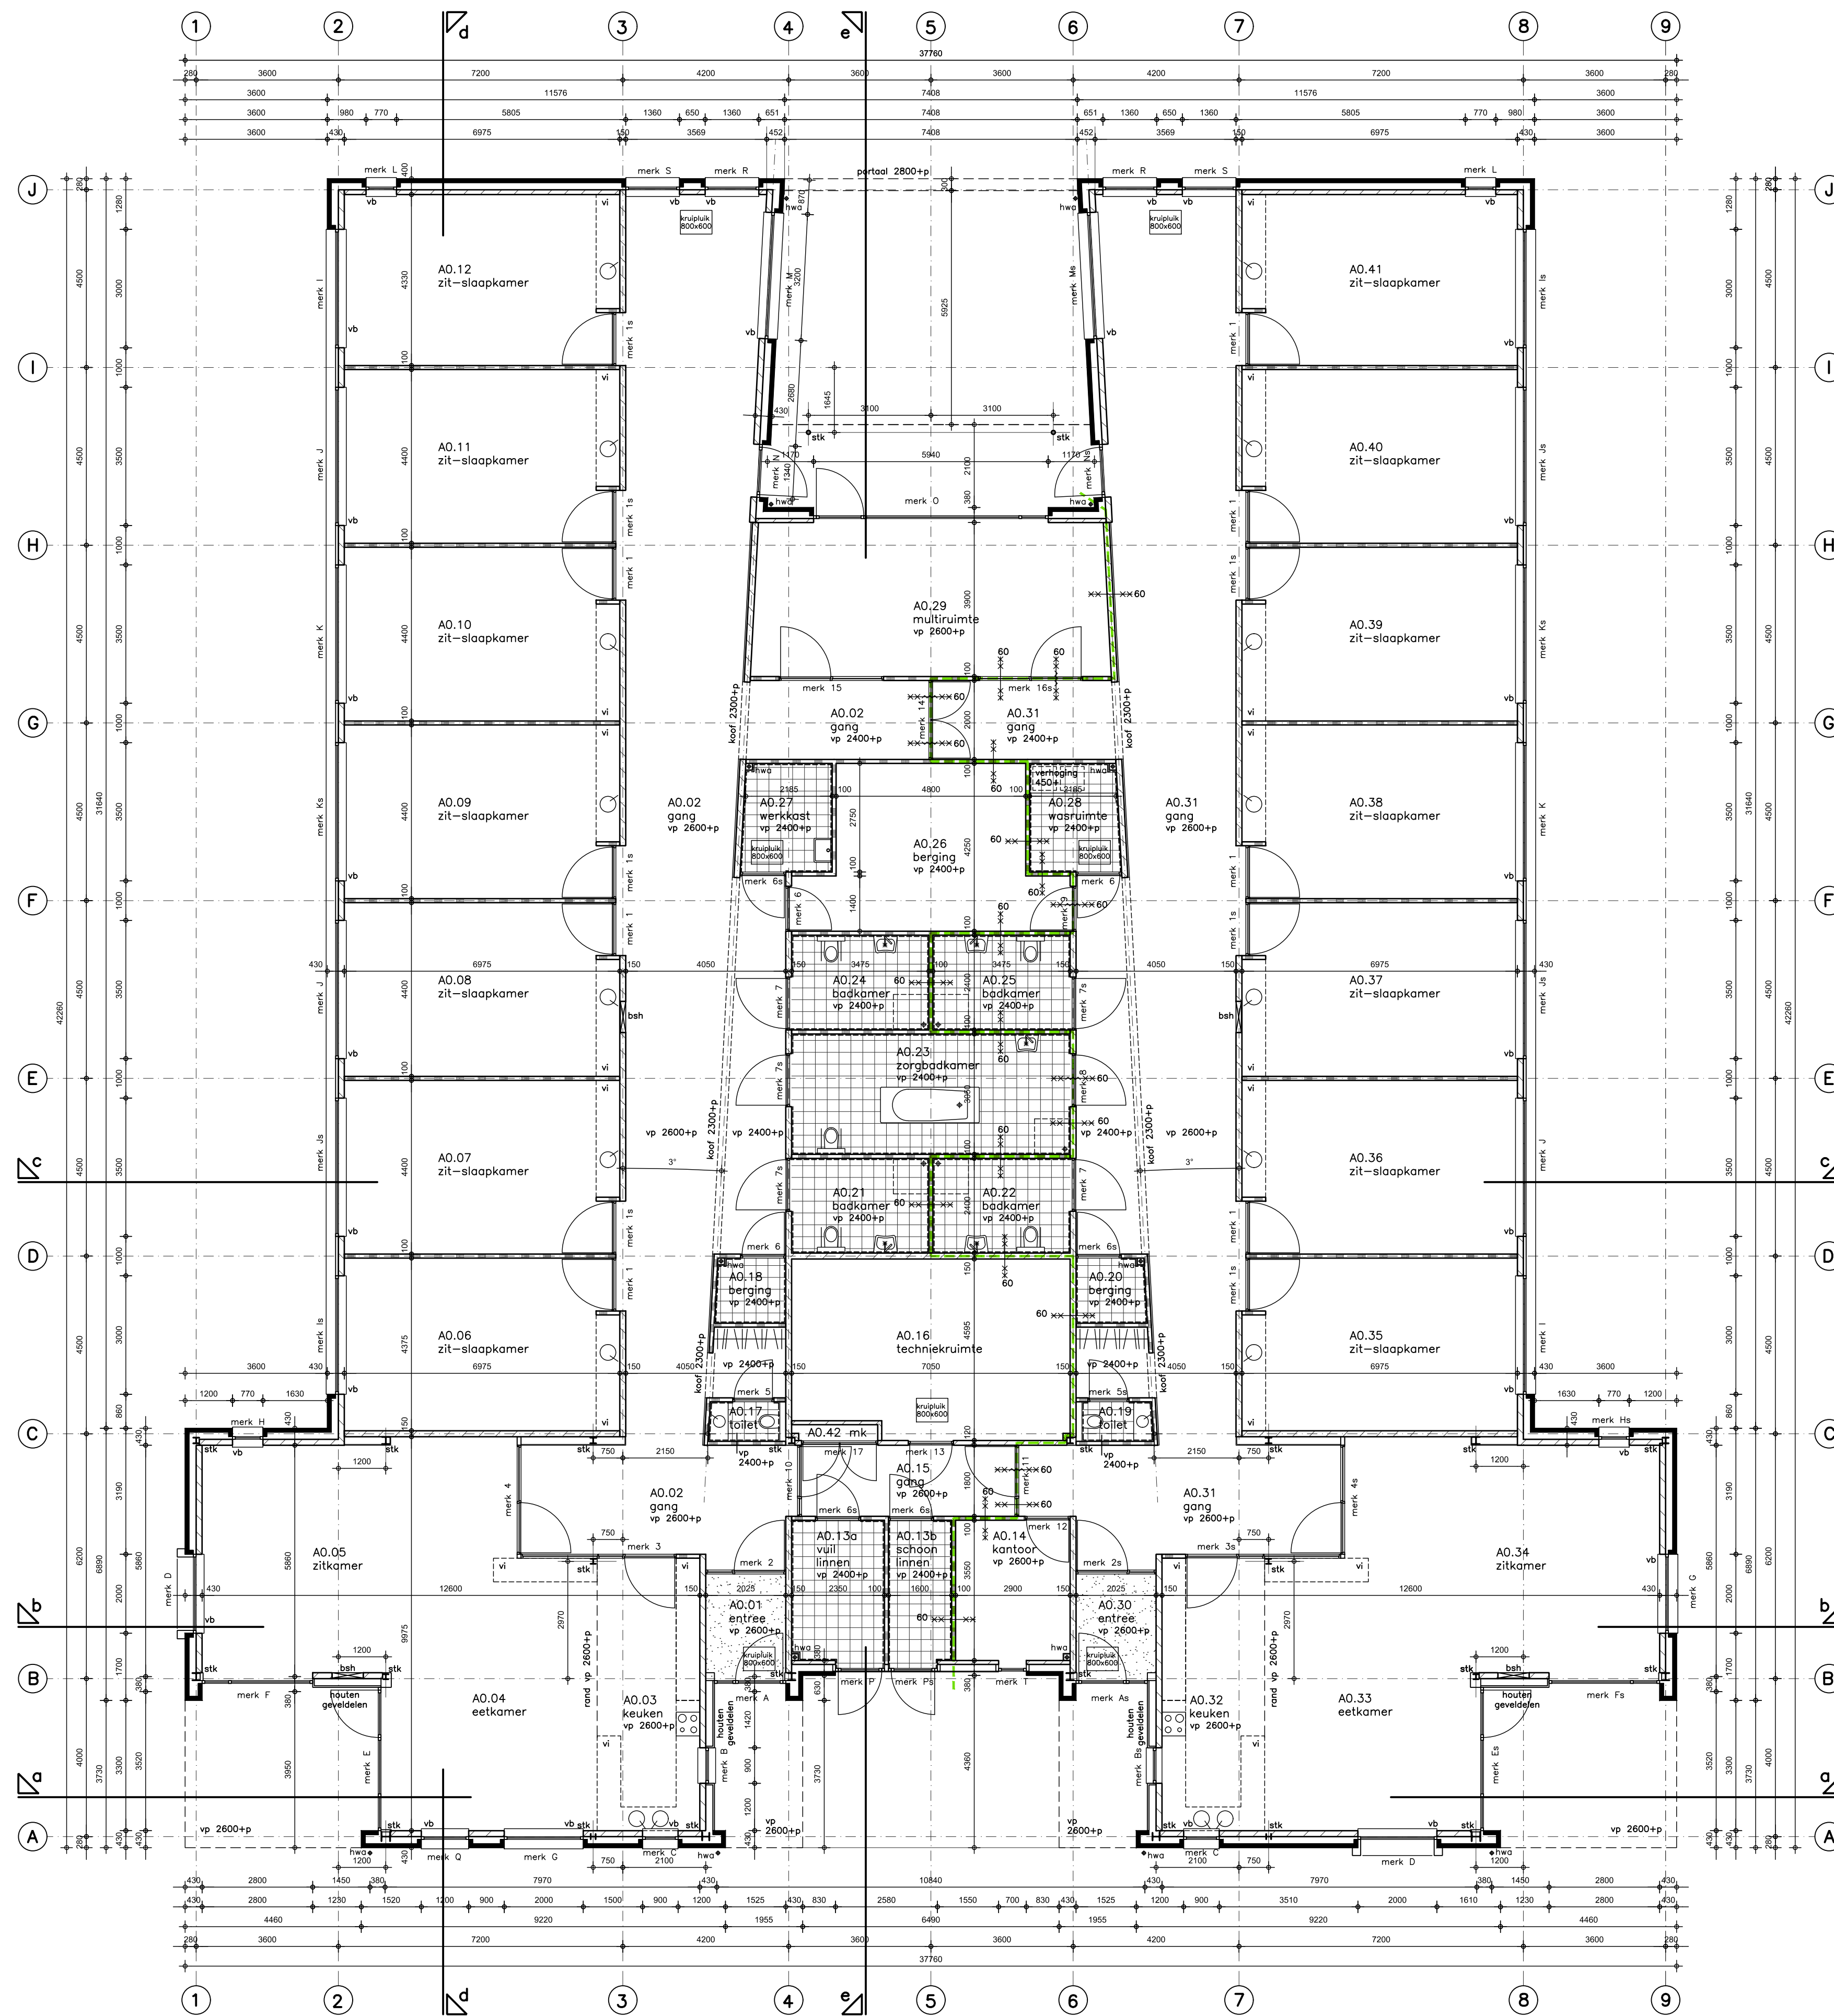

- renvooi
- | | | | |
|---|------------------------------------|-----|---------------------------------------|
| ■ | baksteen metselwerk | stk | stalen kolom vigs. opg. constructeur |
| ■ | betonvloer vigs. opg. constructeur | sti | stalen ligger vigs. opg. constructeur |
| ■ | kalkesteen | hwa | hemelwaterafvoer |
| ■ | cellenbeton | no | noodoverstort vigs. opg. constructeur |
| ■ | betonsteen | bah | brandslanghaspel |
| ■ | isolatie rc vigs. epc-berekening | gkp | geïsoleerde kantplank |
| ■ | zelfsultend | ad | aluminium leidsdorpel |
| ■ | | p | paneel in kozijn |
| ■ | | vb | vensterbank |
| ■ | | sc | screen |
| ■ | | lk | loze screenkast |
| ■ | | vp | verloopt plafond |
| ■ | | vi | vaste inrichting door derden |
| ■ | | ps | deur voorzien van panieksluiting |
- KK 60 wdbao 60 min.
brandscheiding wdbao 60 minuten
rookscheiding "koude" rook
- rc-waarde buitenwanden, -vloeren en -daken volgens epc-berekening
 - geldende normbladen conform stabu-standaard en bouwbesluit
 - alle constructieonderdelen vigs. tekeningen en berekeningen constructeur
 - installatietechnische voorzieningen vigs. tekeningen installatietechnisch adviseur
 - uitvoering elektra volgens NEN 1010
 - uitvoering voorziening voor gas volgens NEN 1078
 - uitvoering drink- en warmwatervoorziening volgens NEN 1006
 - afvoeren van afvalwater, fecaliën en hemelwater volgens NEN 3215
 - lichtverversing volgens NEN 1087
 - daglicht en uitzicht volgens NEN 2057
 - alle beglazing volgens NEN 3569 en NEN 3576
 - alle moten tbv. uitvoering in het werk meten en controleren
 - peilmaten in overleg met gemeentelijke dienst
 - wateropname sanitaire ruimten conform artikel 3.23 van het bouwbesluit
 - bescherming tegen ratten en muizen conform afdeling 3.10 van het bouwbesluit
 - een uitwendige scheidingconstructie van een verblifgebied heeft een volgens NEN 5077 bepaalde karakteristieke geluidwering van minimaal 20 dB
 - geluidwering gevels conform akoestisch rapport K+ adviesgroep
 - het hele gebouw ligt binnen de toegankelijkheidssector
 - gebruiksfuncties, gebruiksovervragen, gebruiksgebieden vigs. rapport toetsing bouwbesluit
 - brandveiligheid en voorzieningen vigs. rapport brandveiligheid K+ adviesgroep

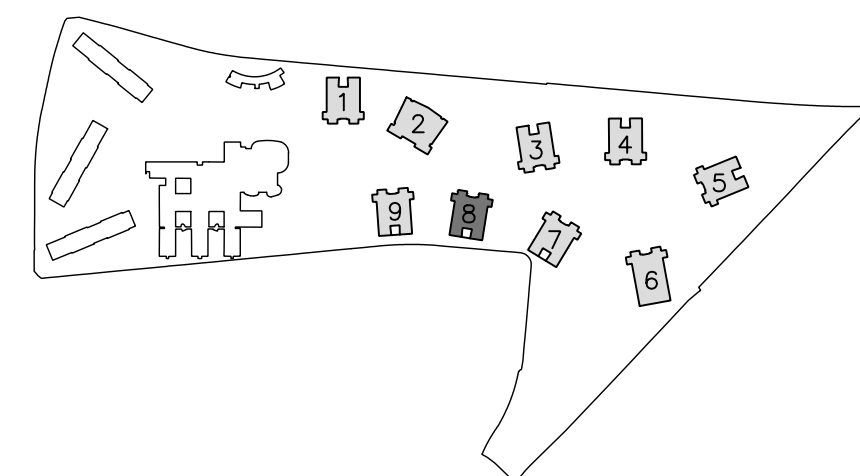

blok 8

gebouwtipe A4

Coonen Architecten CA
Houtstraat 34h
6102 BJ Eelt
T 0475 48 45 42
E ech@coonenarchitecten.nl
I www.coonenarchitecten.nl

parc glana geleen
bestektekning gebouwtipe A4
plattegrond begane grond

zuyderland zorgcentra bv
postbus 5500
6130 mb sittard

file 2860-b11.dwg
schaal 1:100
datum 01/03/18

blad b41
plan 2860