



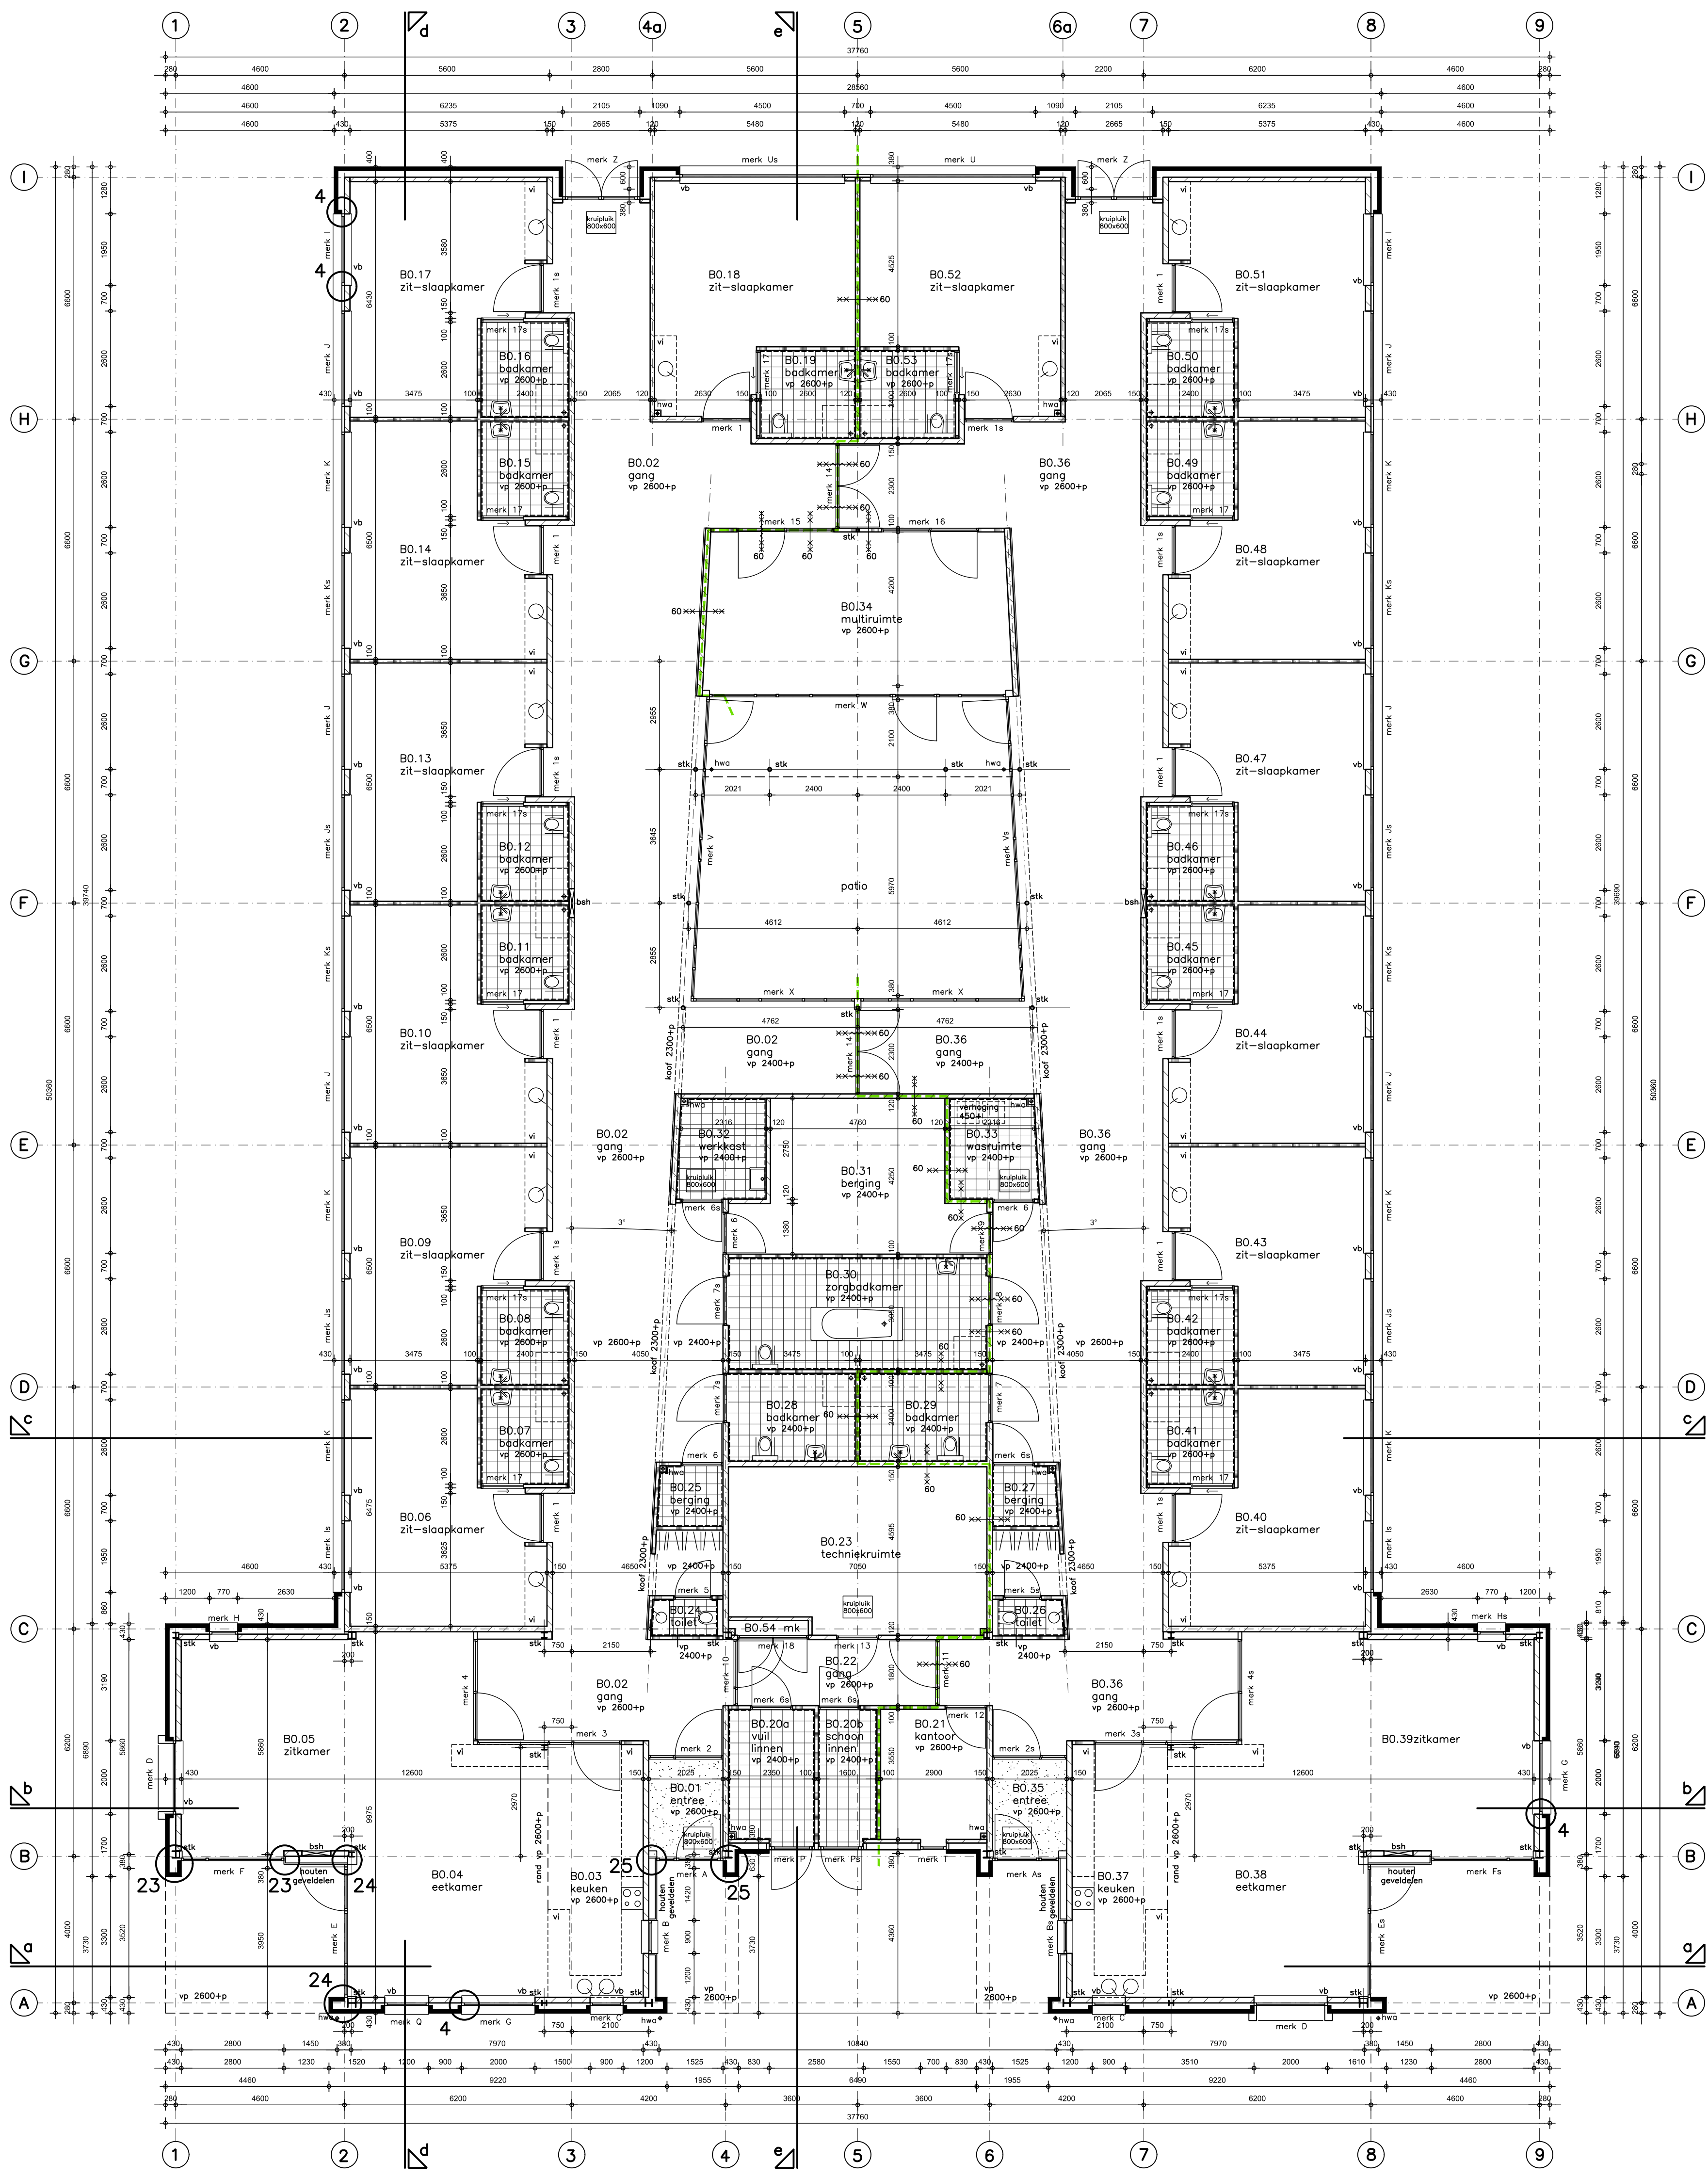

renvooi

|  |   |   |
|--|---|---|
|  | <p>baksteen metselwerk<br/>betonvloer vigs. opg. constructeur<br/>kalkzandsteen<br/>cellenbeton<br/>betonsteen<br/>isolatie rc vigs. epc-berekening<br/>zelfsultend<br/>merk 60<br/>merk 60 min.<br/>brandscheiding wdbto 60 minuten<br/>rookscheiding "loude" rook</p> | <p>stk<br/>sti<br/>hwa<br/>no<br/>bah<br/>gkp<br/>ad<br/>p<br/>vb<br/>sc<br/>lk<br/>vp<br/>vi<br/>ps</p> <p>stalen kolom vigs. opg. constructeur<br/>stalen ligger vigs. opg. constructeur<br/>hemelwatervoer<br/>noodoverstort vigs. opg. constructeur<br/>brandslanghaspel<br/>geïsoleerde korfbalk<br/>aluminium leidsdorpel<br/>paneel in kozijn<br/>vensterbank<br/>screen<br/>loze screenkast<br/>verlaagd plafond<br/>vaste inrichting door derden<br/>deur voorzien van panieksluiting</p> |
|--|---|---|

- rc-waarde buitenwanden, -vloeren en -daken volgens epc-berekening
- geldende normbladen conform stabu-standaard en bouwbesluit
- alle constructieonderdelen vigs. tekeningen en berekeningen constructeur
- installatietechnische voorzieningen vigs. tekeningen installatietechnisch adviseur
- uitvoering elektra volgens NEN 1010
- uitvoering voorziening voor gas volgens NEN 1078
- uitvoering drink- en warmwatervoorziening volgens NEN 1006
- afvoeren van afvalwater, fecaliën en hemelwater volgens NEN 3215
- lichtverversing volgens NEN 1087
- daglicht en uitzicht volgens NEN 3057
- alle beglazing volgens NEN 3569 en NEN 3576
- alle moten tbv. uitvoering in het werk meten en controleren
- peilmaten in overleg met gemeentelijke dienst
- wateropname sanitaire ruimten conform artikel 3.23 van het bouwbesluit
- bescherming tegen ratten en muizen conform afdeling 3.10 van het bouwbesluit
- een uitwendige scheidingconstructie van een verblifgebied heeft een volgens NEN 5077 bepaalde karakteristieke geluidering van minimaal 20 dB
- geluidwering gevels conform akoestisch rapport K+ adviesgroep
- het hele gebouw ligt binnen de toegankelijkheidssector
- gebruiksfuncties, gebruiksovervallen, gebruiksgedieden vigs. rapport toetsing bouwbesluit
- brandveiligheid en voorzieningen vigs. rapport brandveiligheid K+ adviesgroep

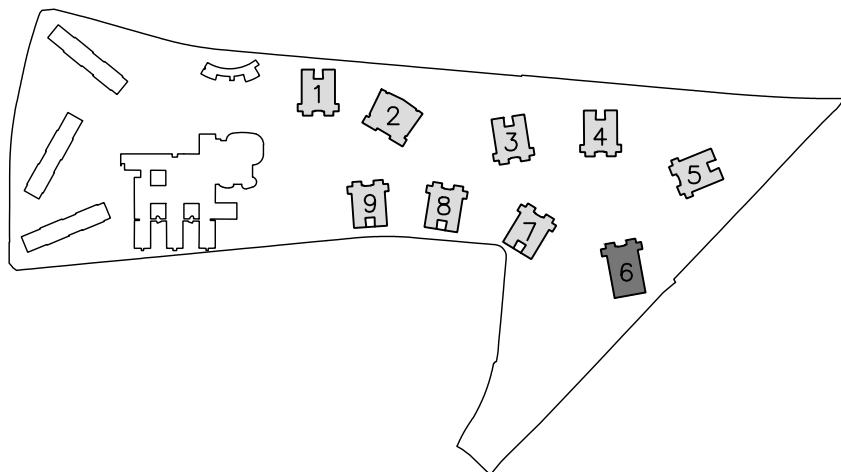

blok 6

gebouwtipe B

Coonen Architecten CA  
Houtstraat 34h  
6102 BJ Ede  
T 0475 48 45 42  
E ech@coonenarchitecten.nl  
I www.coonenarchitecten.nl

parc glana geleen  
bestektekning gebouwtipe B  
plattegrond begane grond

zuyderland zorgcentra bv  
postbus 5500  
6130 mb sittard

file 2860-b51.dwg  
schaal 1:100  
datum 010318

blad b51  
plan 2860