


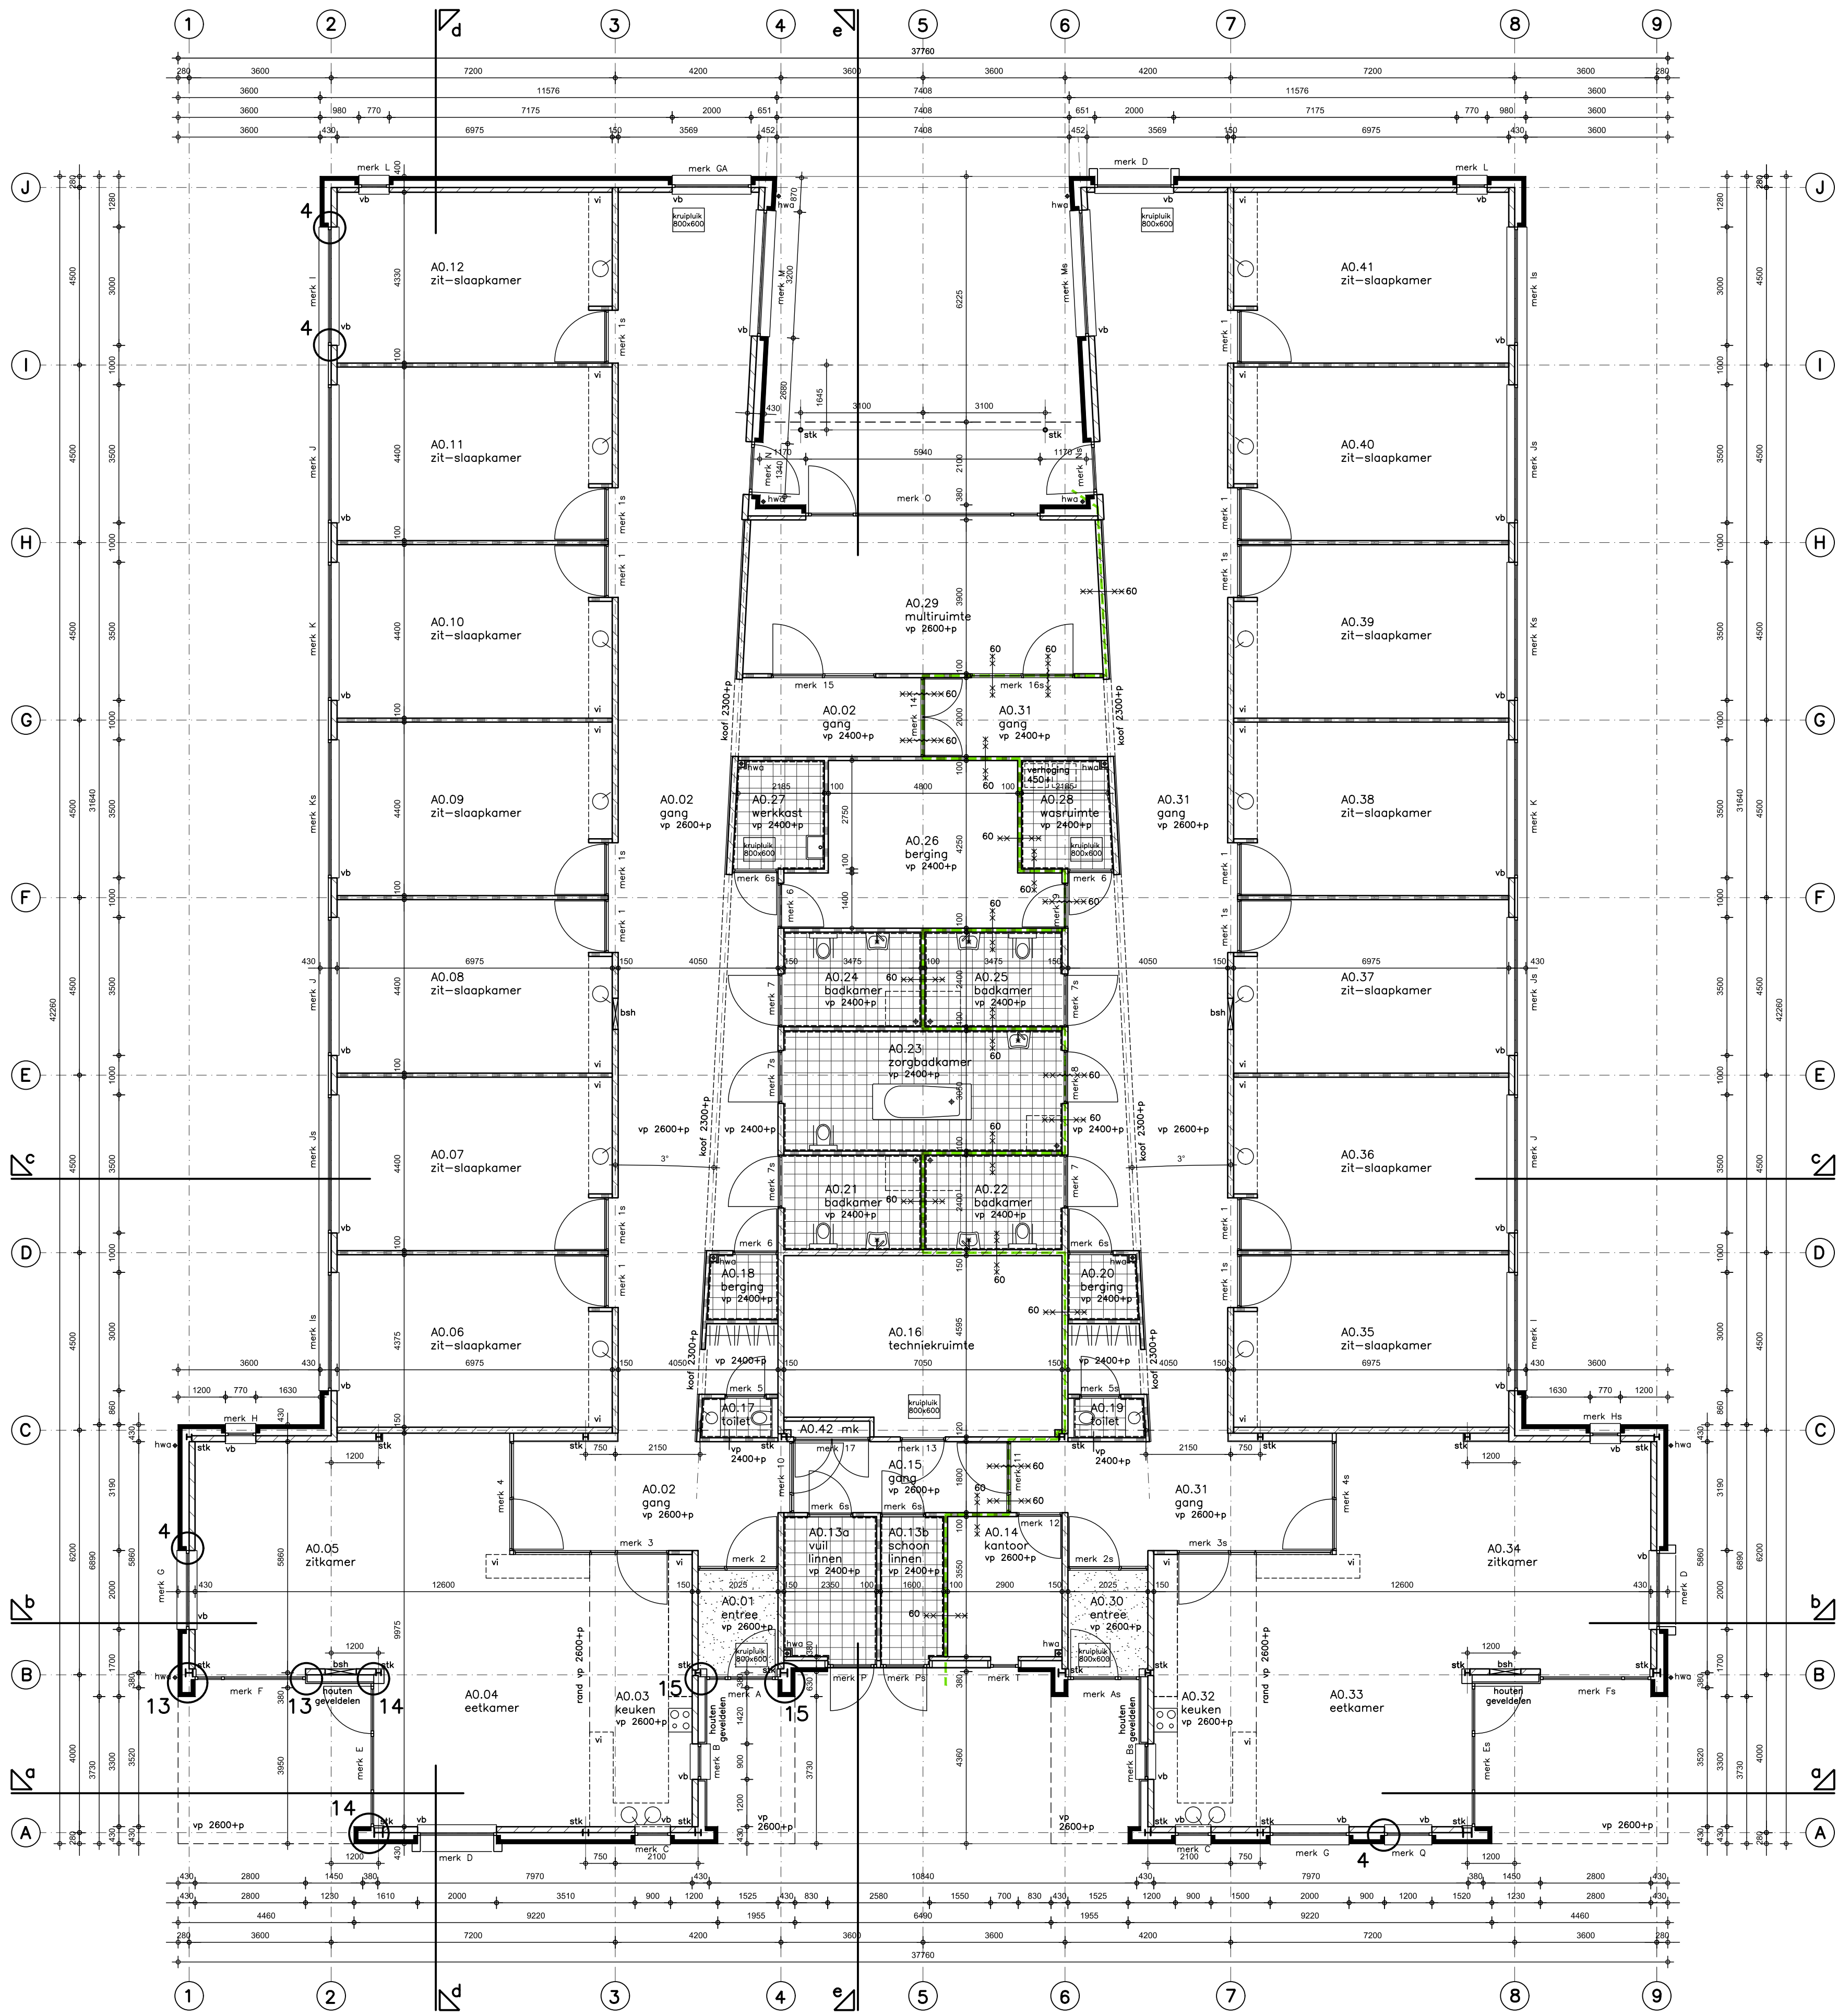

renvooi

	baksteen metselwerk	stk	stalen kolom vigs. opg. constructeur
	betonvloer vigs. opg. constructeur	sti	stalen ligger vigs. opg. constructeur
	kalkzandsteen	hwa	hemelwaterafvoer
	cellenbeton	no	noodoverstort vigs. opg. constructeur
	betonsteen	bah	brandslanghaspel
	isolatie rc vigs. epc-berekening	gkp	geïsoleerde kantplank
	zelfsluitend	ad	aluminium ledorpel
	wdbdo 60 min.	p	paneel in kozijn
	brandseparatie wdbdo 60 minuten	vb	vensterbank
	rookafvoerleiding 'koude' rook	sc	screen
		lk	loze screenkast
		vp	verlaagd plafond
		vi	vaste inrichting door derden
		ps	deur voorzien van panieksluiting

- rc-waarde buitenwanden, -vloeren en -daken volgens epc-berekening
- geldende normbladen conform stabu-standaard en bouwbesluit
- alle constructieonderdelen vigs. tekeningen en berekeningen constructeur
- installatietechnische voorzieningen vigs. tekeningen installatietechnisch adviseur
- uitvoering elektra volgens NEN 1010
- uitvoering voorziening voor gas volgens NEN 1078
- uitvoering drink- en warmwatervoorziening volgens NEN 1006
- afvoeren van afvalwater, fecaliën en hemelwater volgens NEN 3215
- lichtverversing volgens NEN 1087
- daglicht en uitzicht volgens NEN 2057
- alle beglazing volgens NEN 3569 en NEN 3576
- alle moten tbv. uitvoering in het werk meten en controleren
- peilmaten in overleg met gemeentelijke dienst
- wateropname sanitaire ruimten conform artikel 3.23 van het bouwbesluit
- bescherming tegen ratten en muizen conform afdeling 3.10 van het bouwbesluit
- een uitwendige scheidingconstructie van een verblifgebied heeft een volgens NEN 5077 bepaalde karakteristieke geluidwering van minimaal 20 dB
- geluidwering gevels conform akoestisch rapport K+ adviesgroep
- het hele gebouw ligt binnen de toegankelijkheidssector
- gebruiksfuncties, gebruiksovervloeden, gebruiksgebieden vigs. rapport toetsing bouwbesluit
- brandveiligheid en voorzieningen vigs. rapport brandveiligheid K+ adviesgroep

blok 1+4

gebouwtype A1



Houtstraat 34h
6102 BJ Echt
T 0475 48 45 42
E echth@coonenarchitecten.nl
I www.coonenarchitecten.nl

parc glana geleen
bestektekening gebouwtype A1
plattegrond begane grond

zuyderland zorgcentra bv
postbus 5500
6130 mb sittard

file 2860-b11.dwg
schaal 1:100
datum 01/03/18

blad b11
plan 2860