



voorgevel
1 : 100

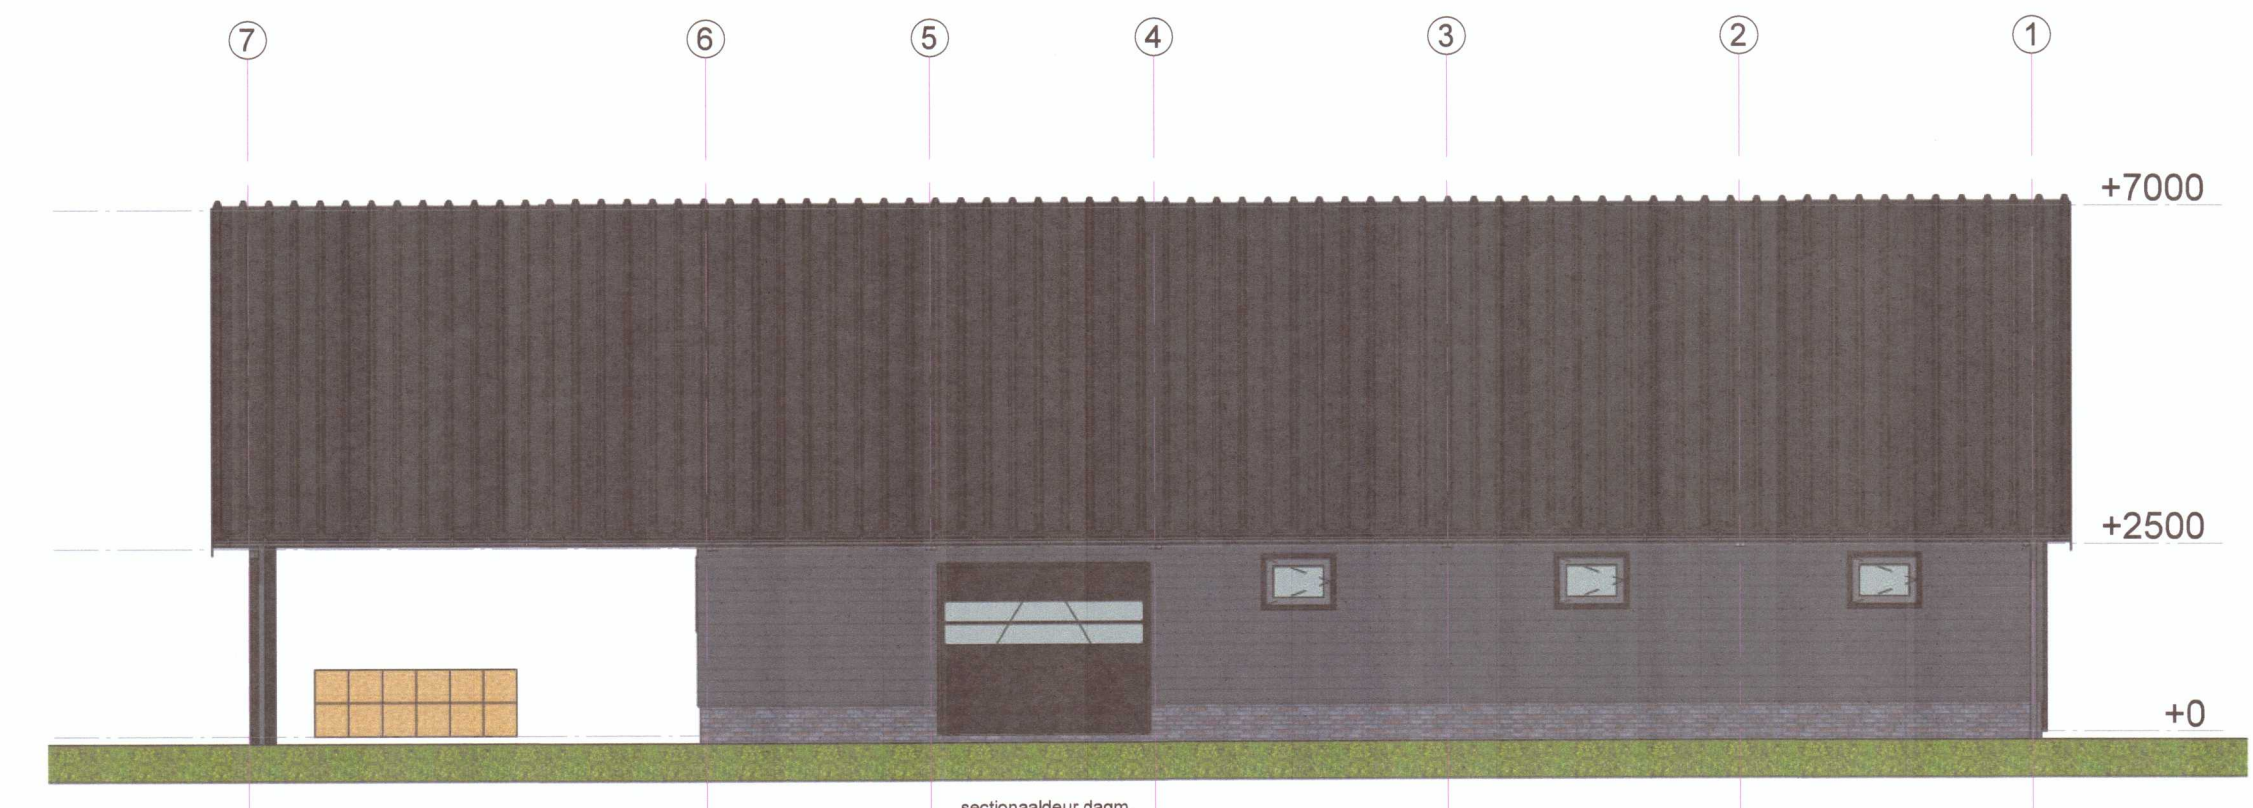


achtergevel
1 : 100

rechttergevel
1 : 100

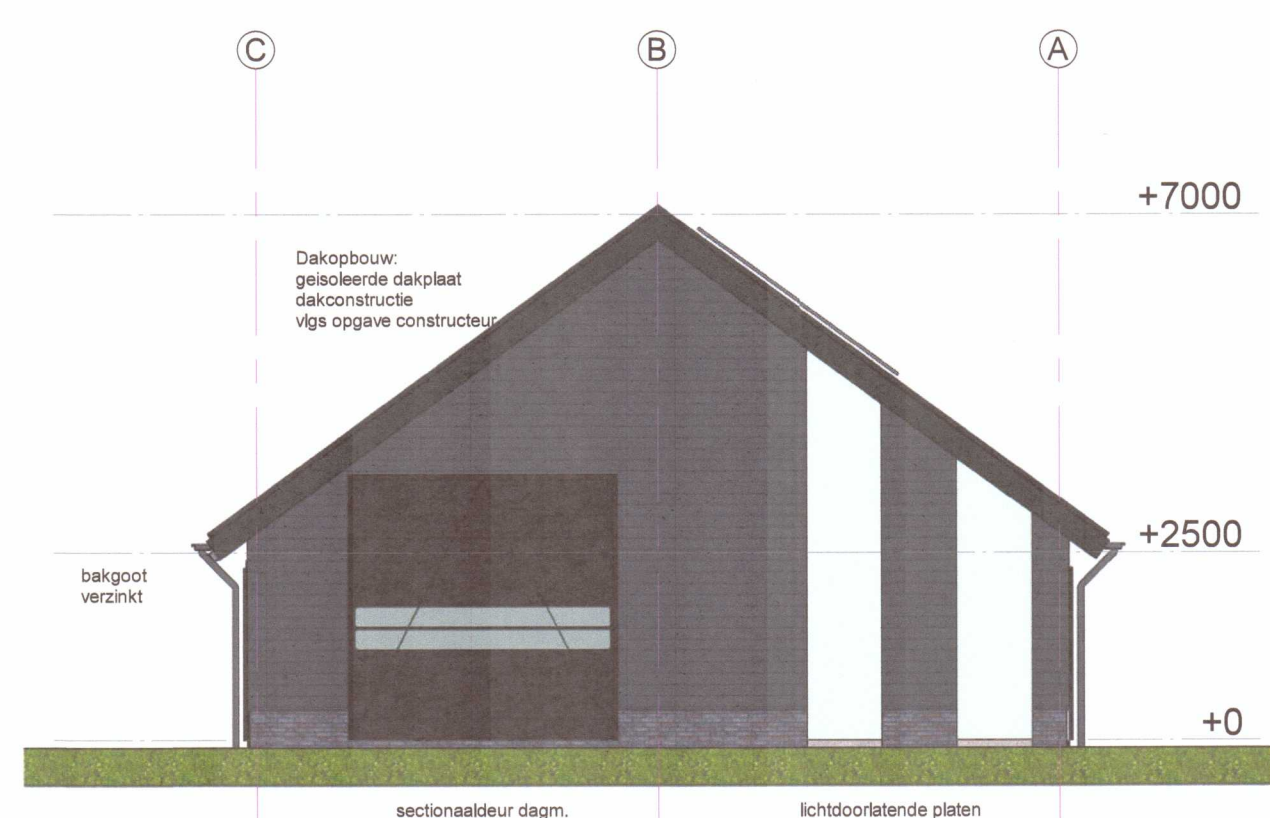


linkergevel
1 : 100

doorsnede A
1 : 100

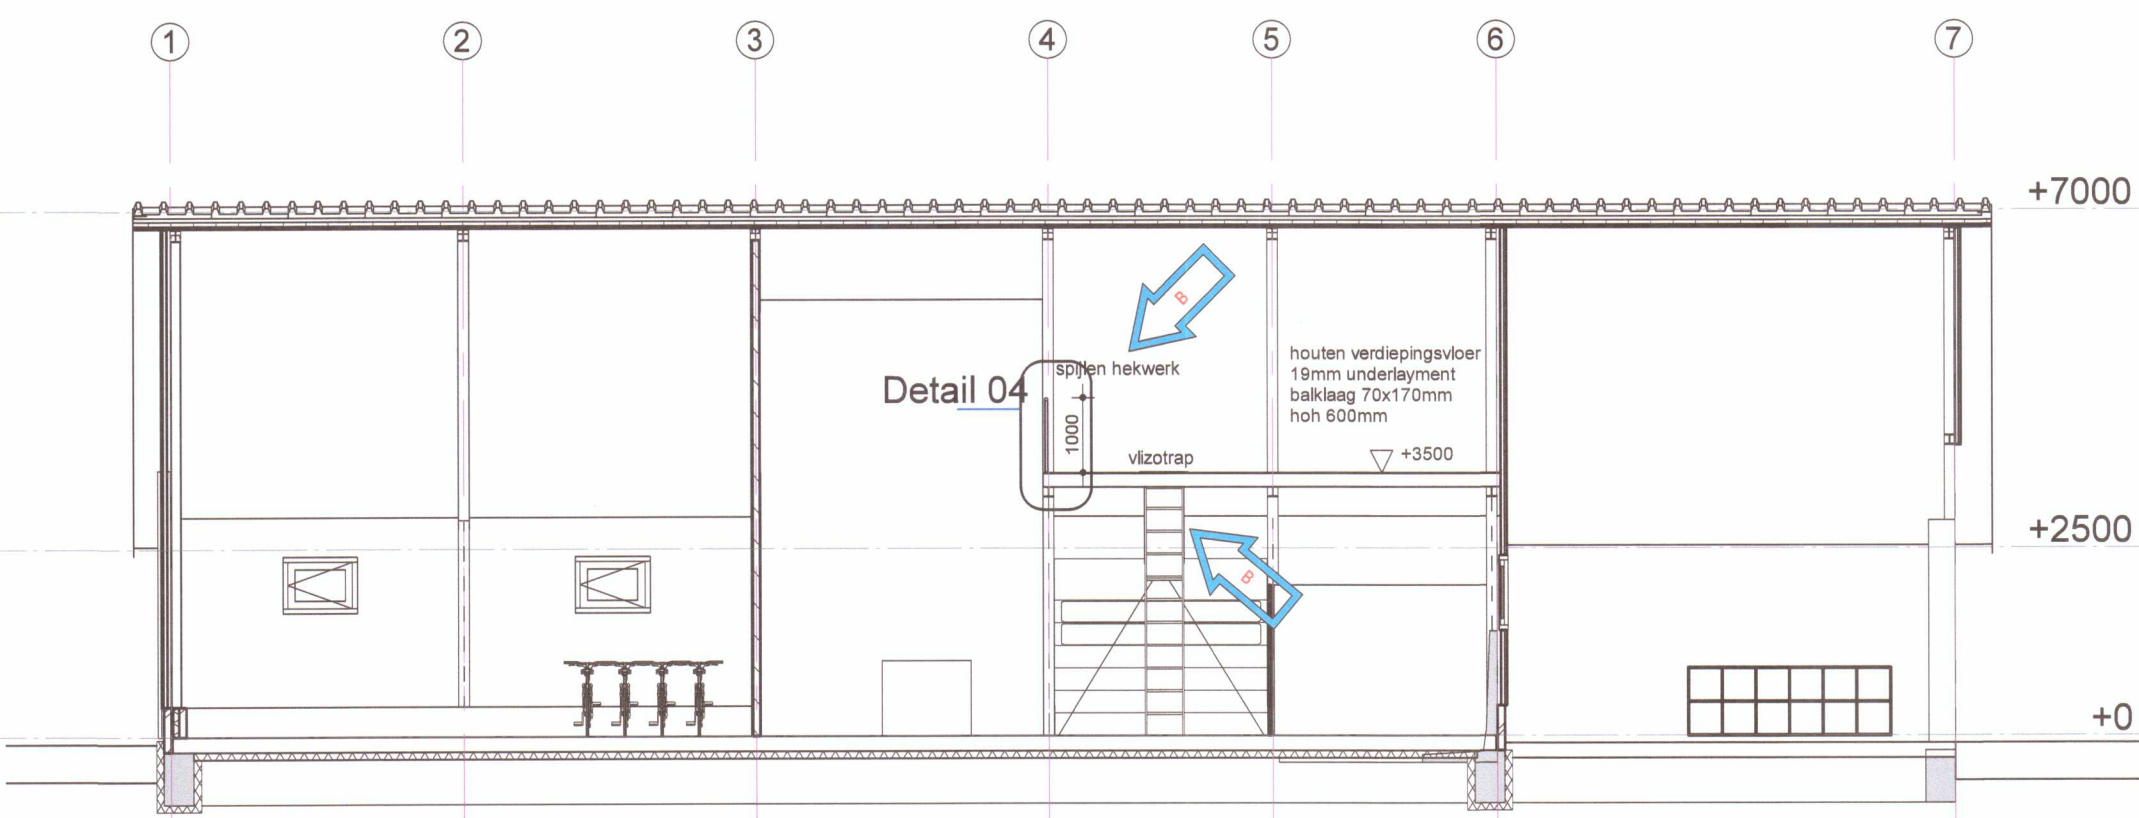


doorsnede B
1 : 100

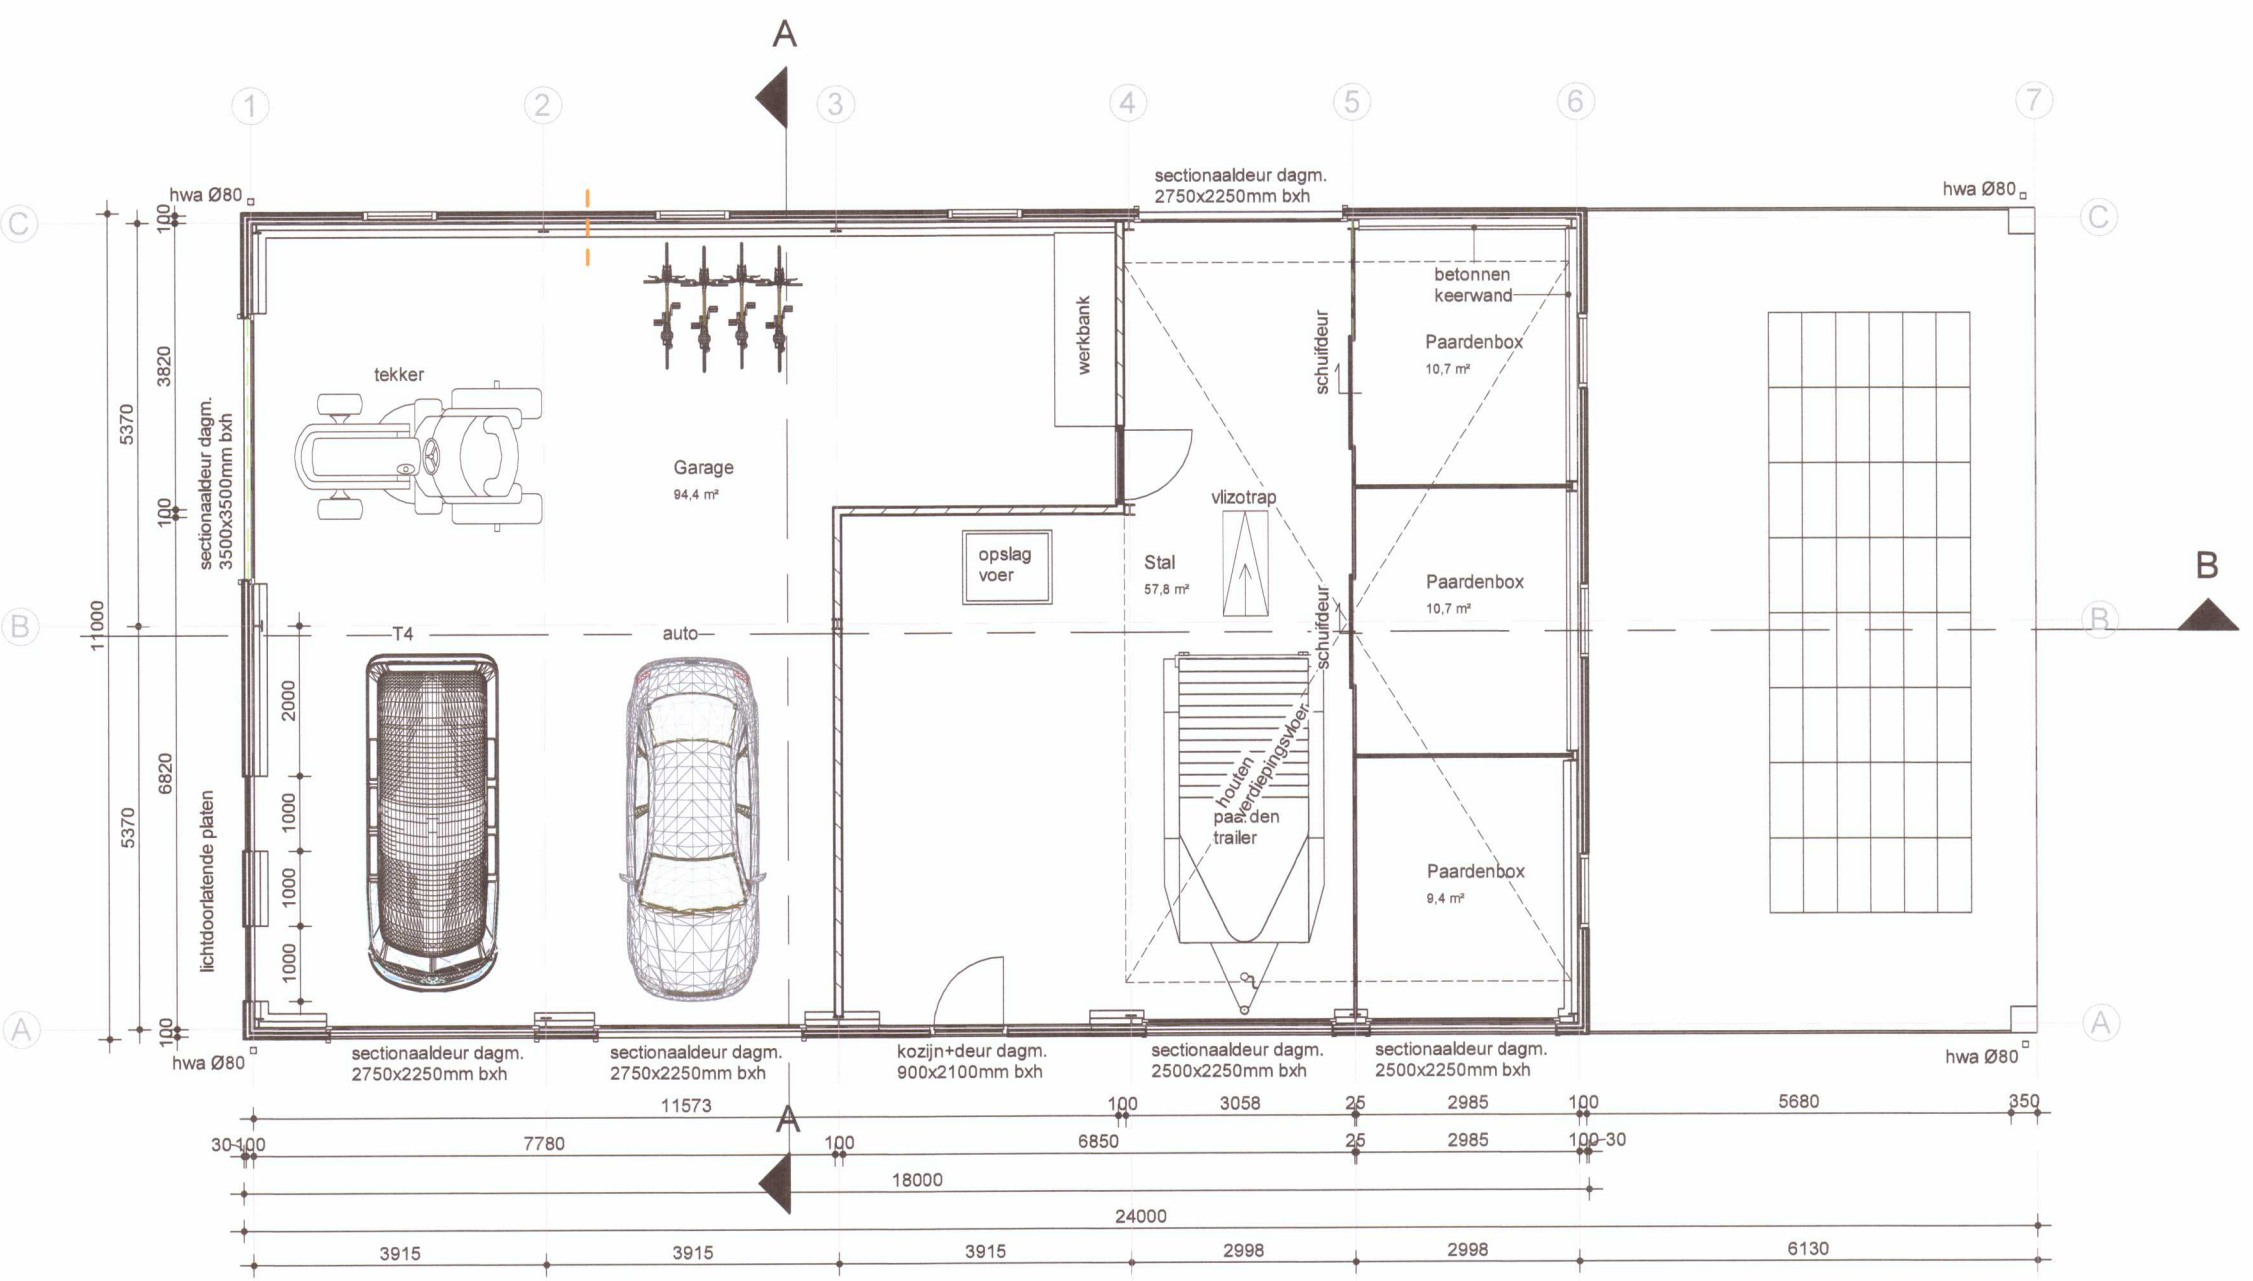


Behoort bij besluit van
burgemeester en wethouders
van de gemeente Oldambt,
namens deze
door pim.nieboer
op 21-07-2020
Nr. besluit: V2019.1387

Renvooi
Staalplaat potdekselprofiel kleur antraciet Ral 7016 of zwart
Gemetselde trasraam kleur antraciet
Kozijnen en ramen kunststof kleur antraciet Ral 7016
Dakplaat kleur antraciet
boedelen/goten kleur antraciet of zink

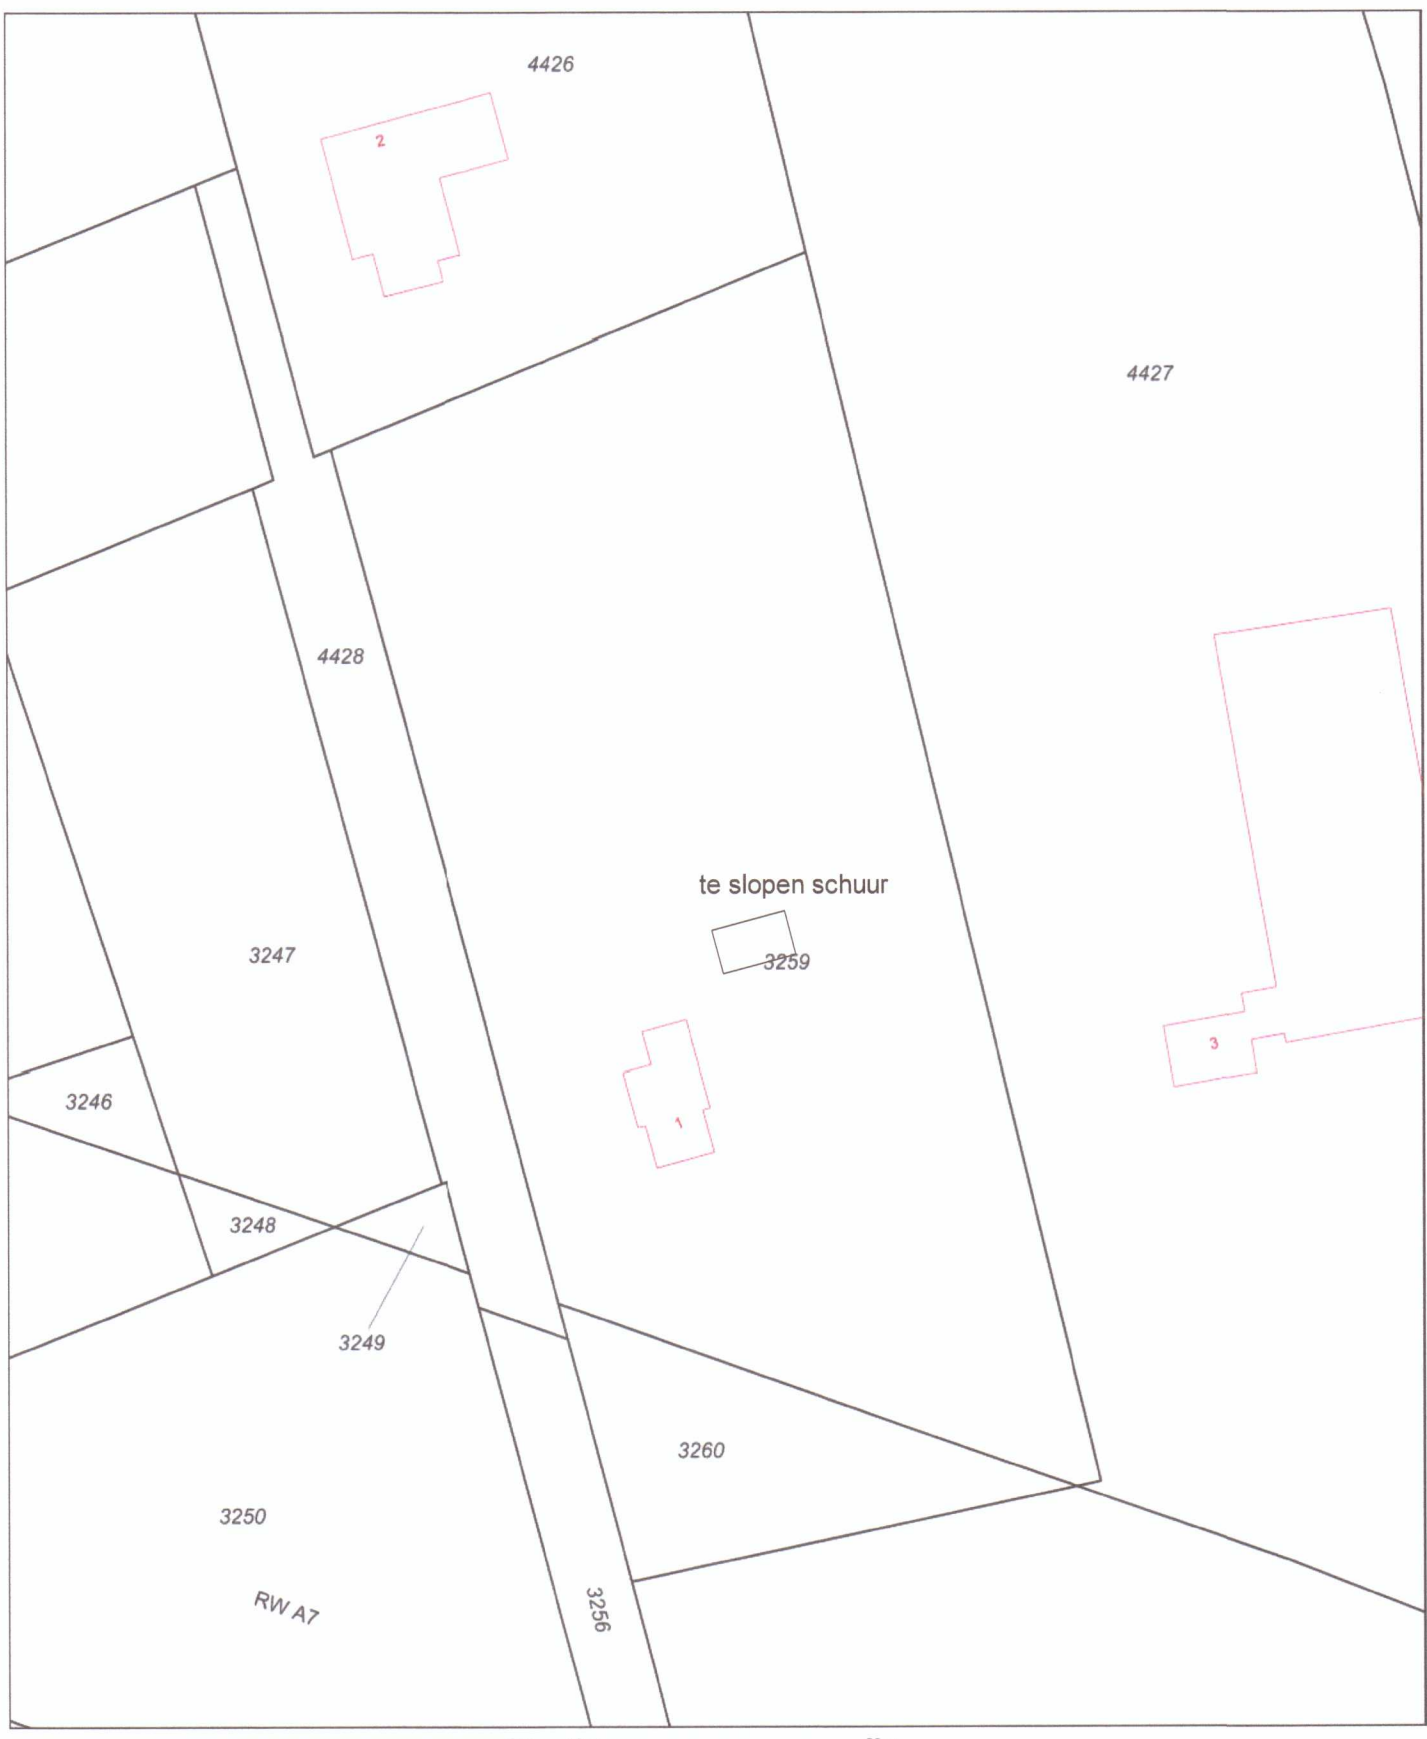

Deze kaart is noordgericht
12345 Perceelnummer
25 Huisnummer
Kadastrale grens
Voorlopige grens
Bebouwing
Overige topografie
Schaal 1:1000
Kadastrale gemeente WINSCHOTEN
Sectie A
Perceel 3259
Aan dit uittreksel kunnen geen betrouwbare meten worden ontleend.
De Dienst voor het Kadaster en de openbare registers behoudt zich de intellectuele
eigendomsrechten voor, waaronder het auteursrecht en het databankrecht.

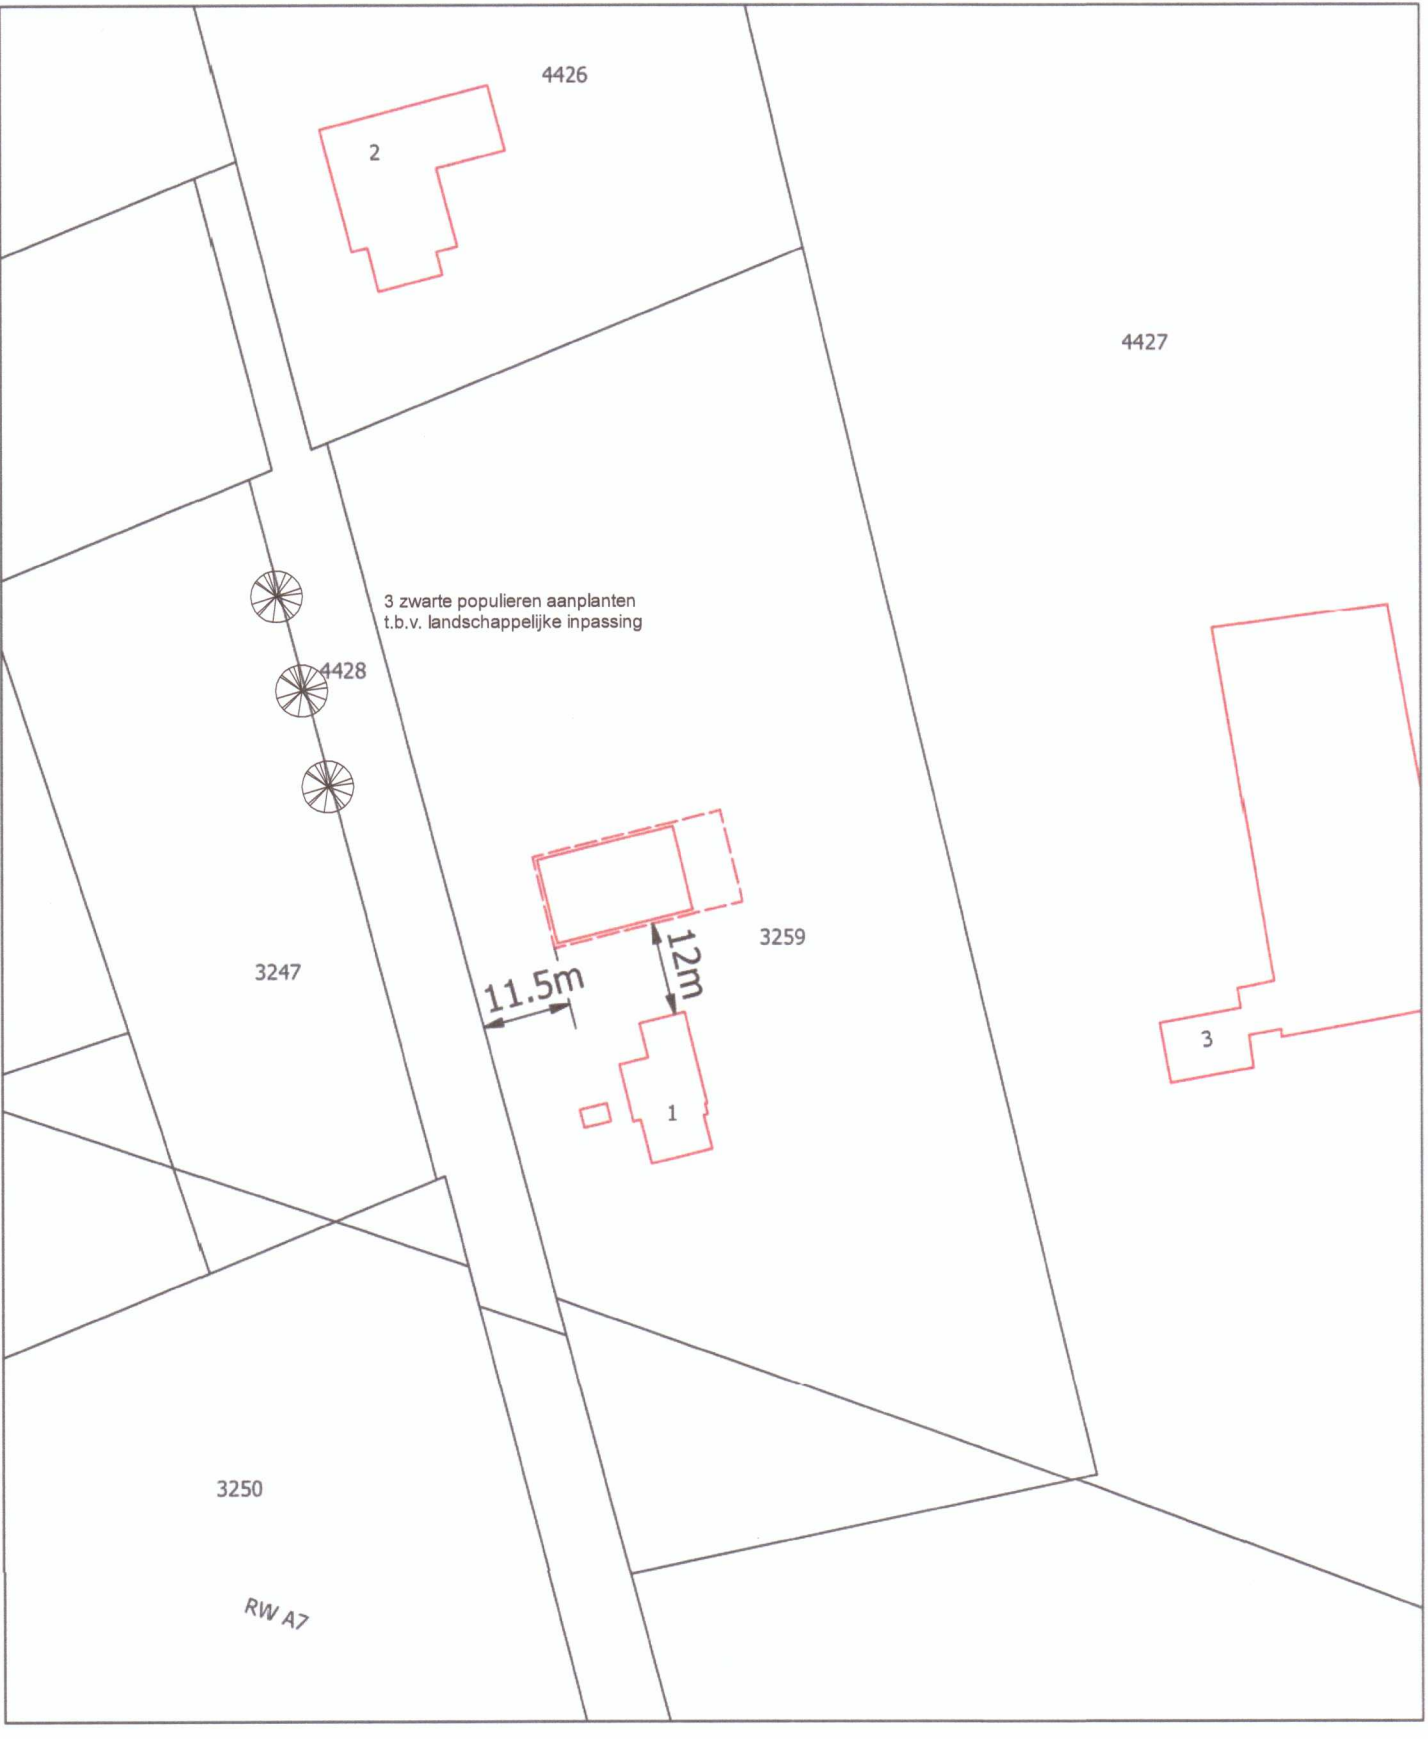

0m 2m 4m 6m 8m 10m
schaal 1:100

adviesburo Van der Plas b.v.
De Deimten 9
9747 AV Groningen
tel. 050 571 26 66
www.vd-plas.nl

Bouwkundig adviesbureau voor
bouwen & technisch onderhoud

FEDD
FEDDEMA.architect

project
Nieuwbouw schuur

projectadres
Noordereinde 1
9675TT Winschoten

opdrachtgever
Fam. J. Neutel

onderdeel
Plattegronden gevels en
doorsneden

fase
omgevingsvergunning

auteur datum
rw 2019-10-29

wijziging: getekend datum
A 2019-11-13
B 2020-01-06

CONCEPT

schaal formaat
As indicated A1

projectnummer
19-450 blad
B-01