




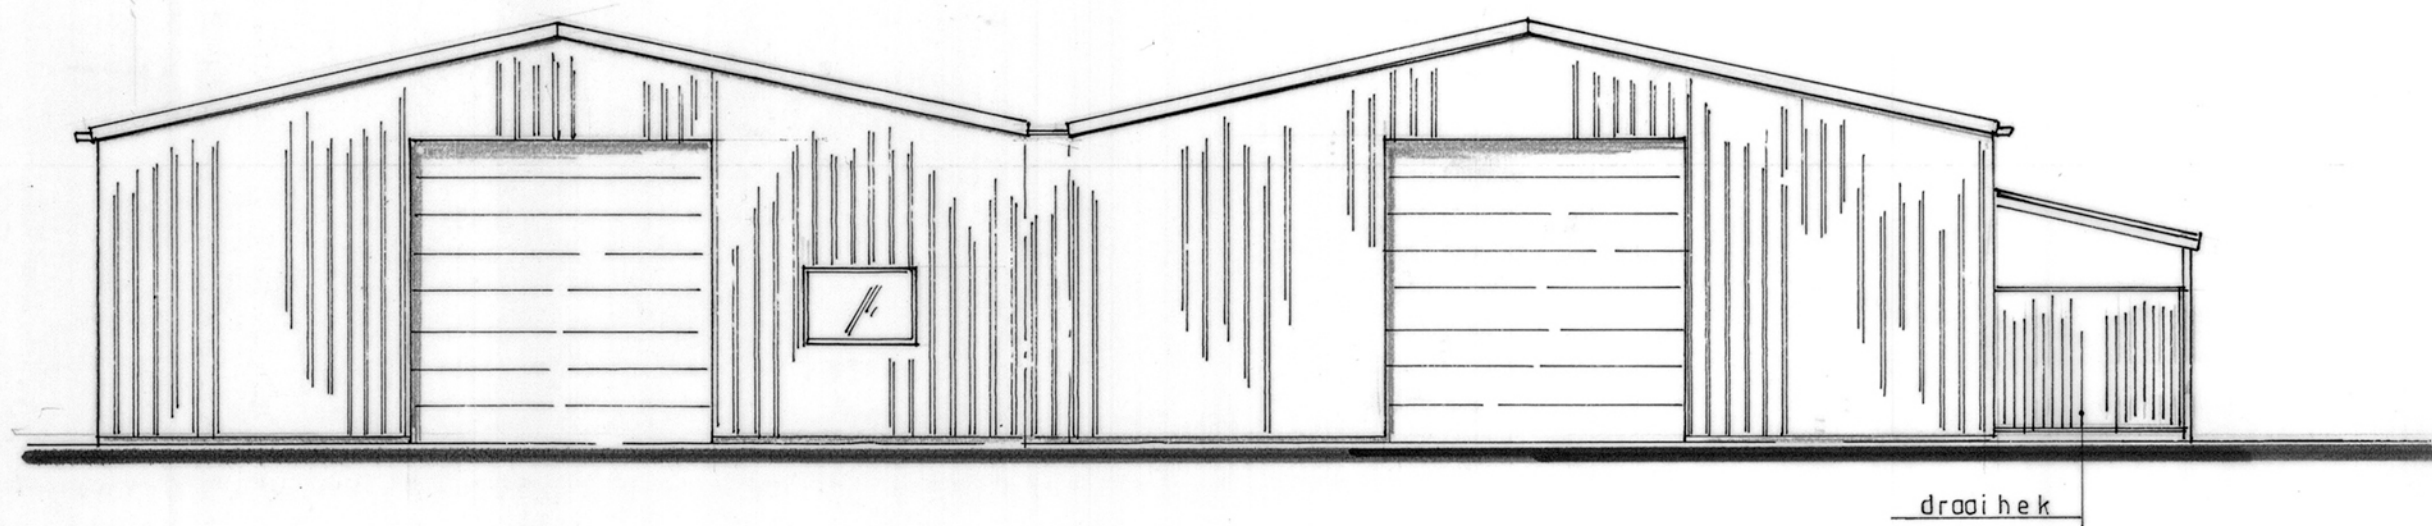


Voorgevel

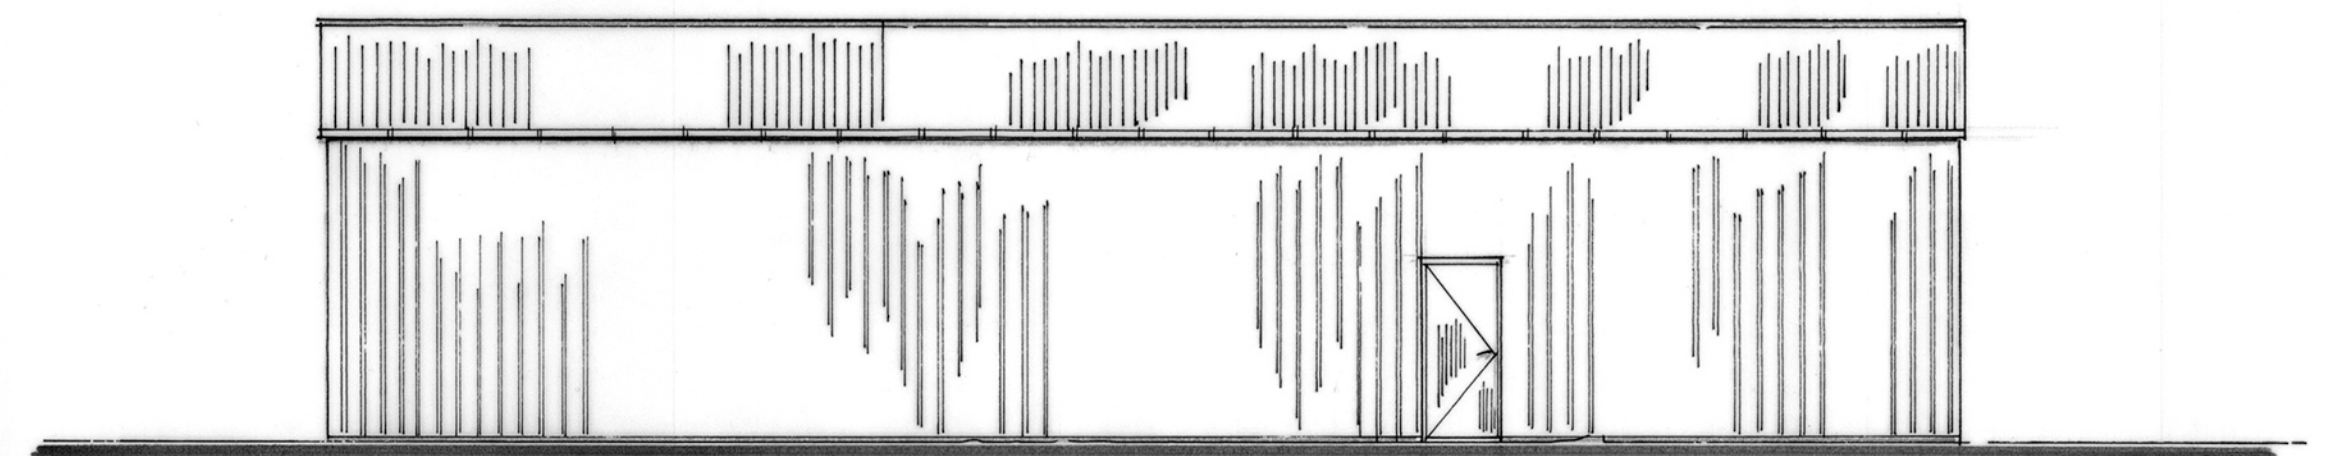


Linkerzijgevel

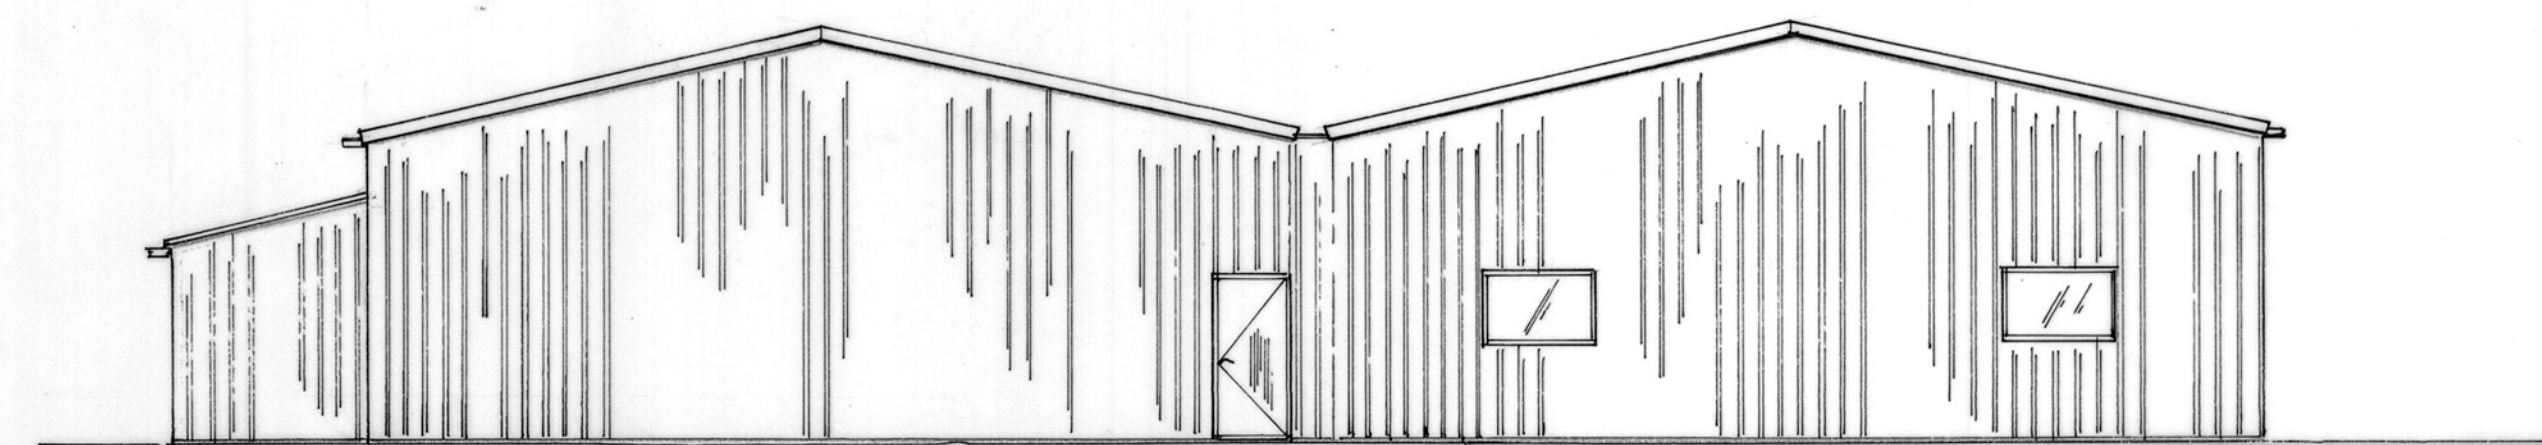


Achtergevel

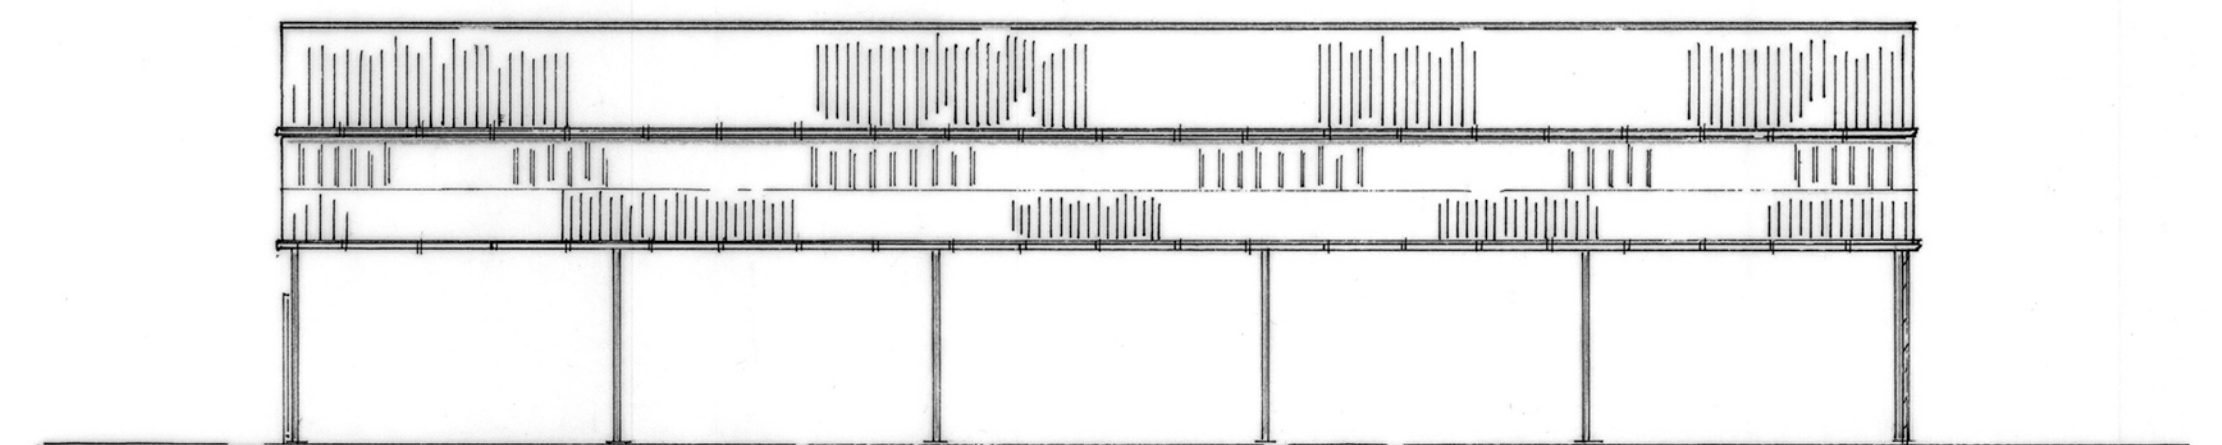

Rechterzijgevel

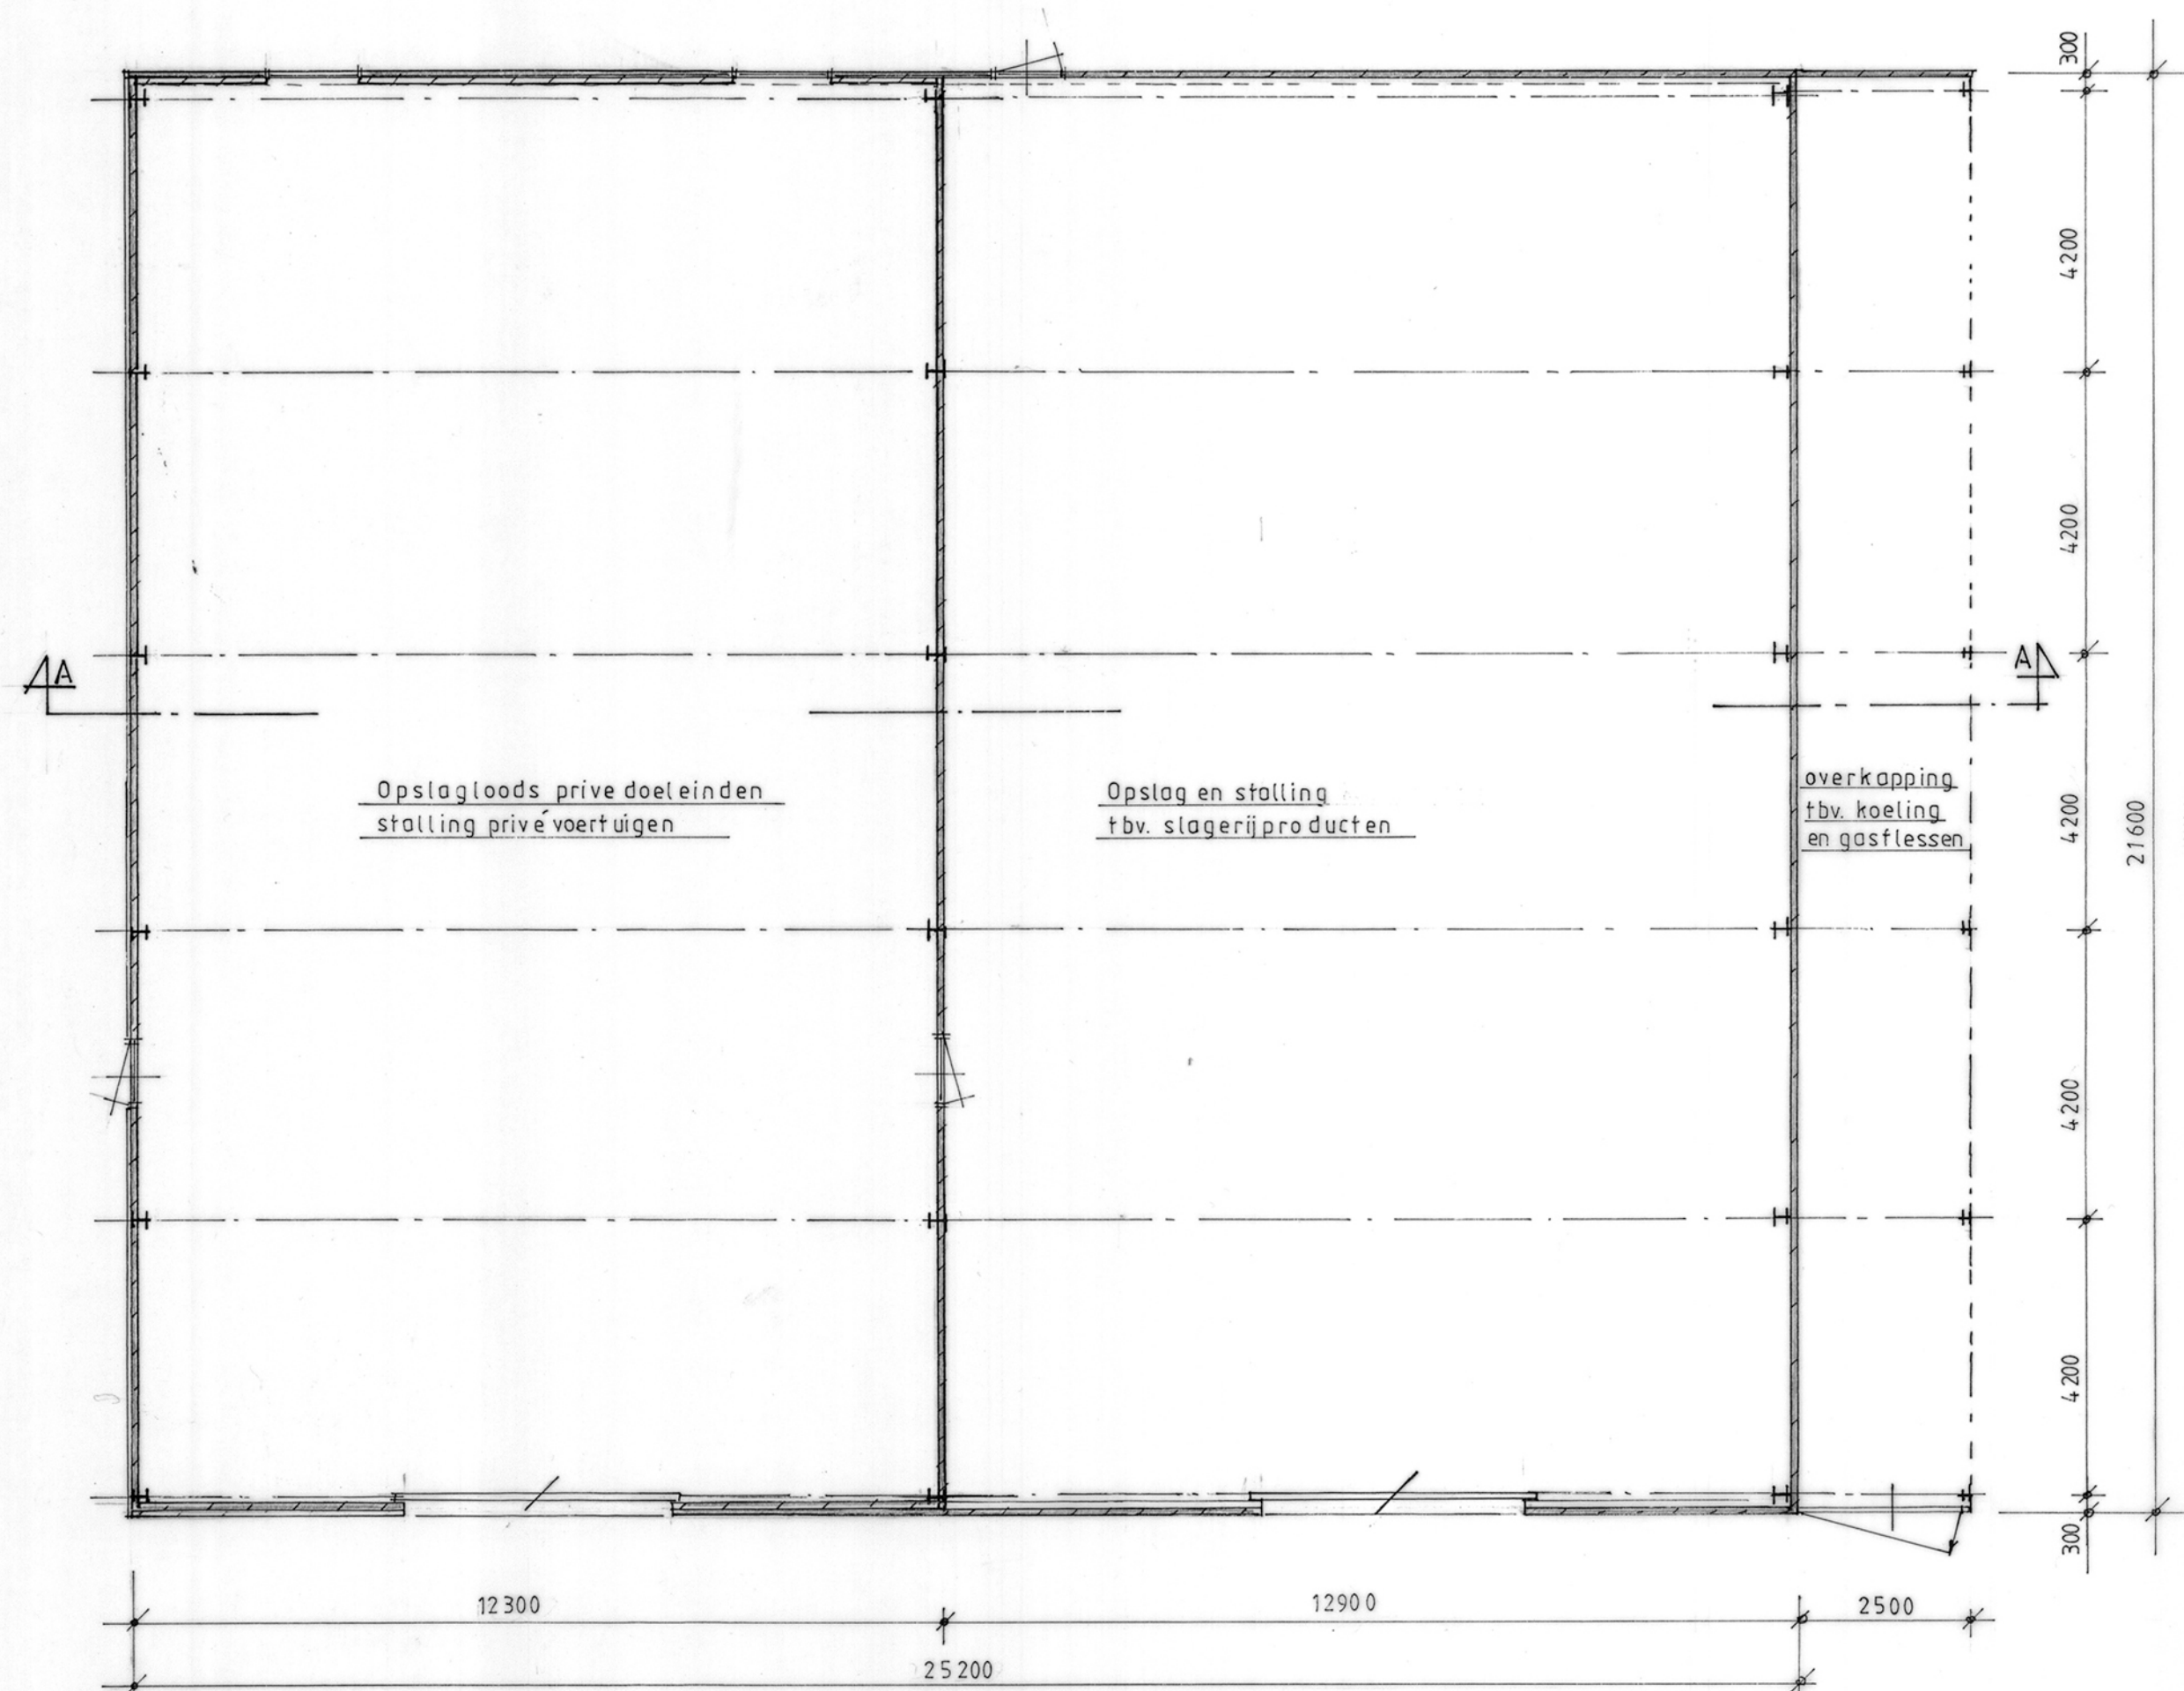


Plattegrond

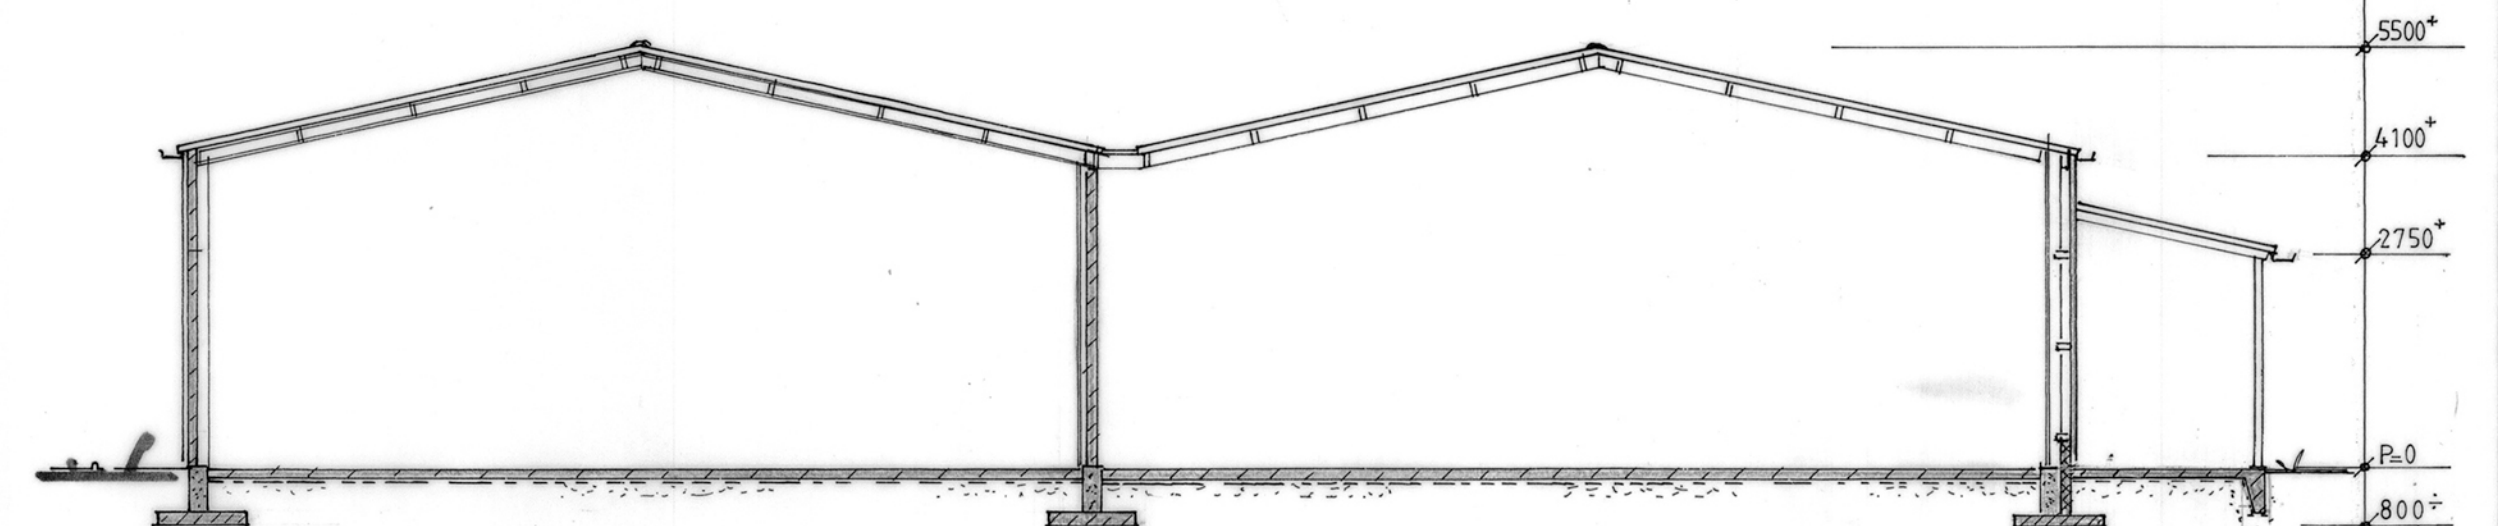

Doorsnede A-A

MATERIAALSTAAT BESTAANDE LOODS			
ONDERDEEL	MATERIAAL	AFMETING	SPECIFICATIE
dakbedekking	Geïsoleerd geprof. staalpl.		Kleur antraciet
windveren	Staal	Breed 200 mm.	Kleur zwart
gordingen	Vuren	100 x 220 mm.	
spanen	Profielstaal	IPE 240	
goten	Aluminium	breed 0,25 m1.	Kleur donkergrijs
wanden	geprof. Staalpl. 32		Kleur zwart
Loopdeur	Staal		Kleur donkergrijs
Ramen	Aluminium		Kleur donkergrijs
Print	Beconelement	Dik 140 mm.	Grijs (achter gevelpl.)

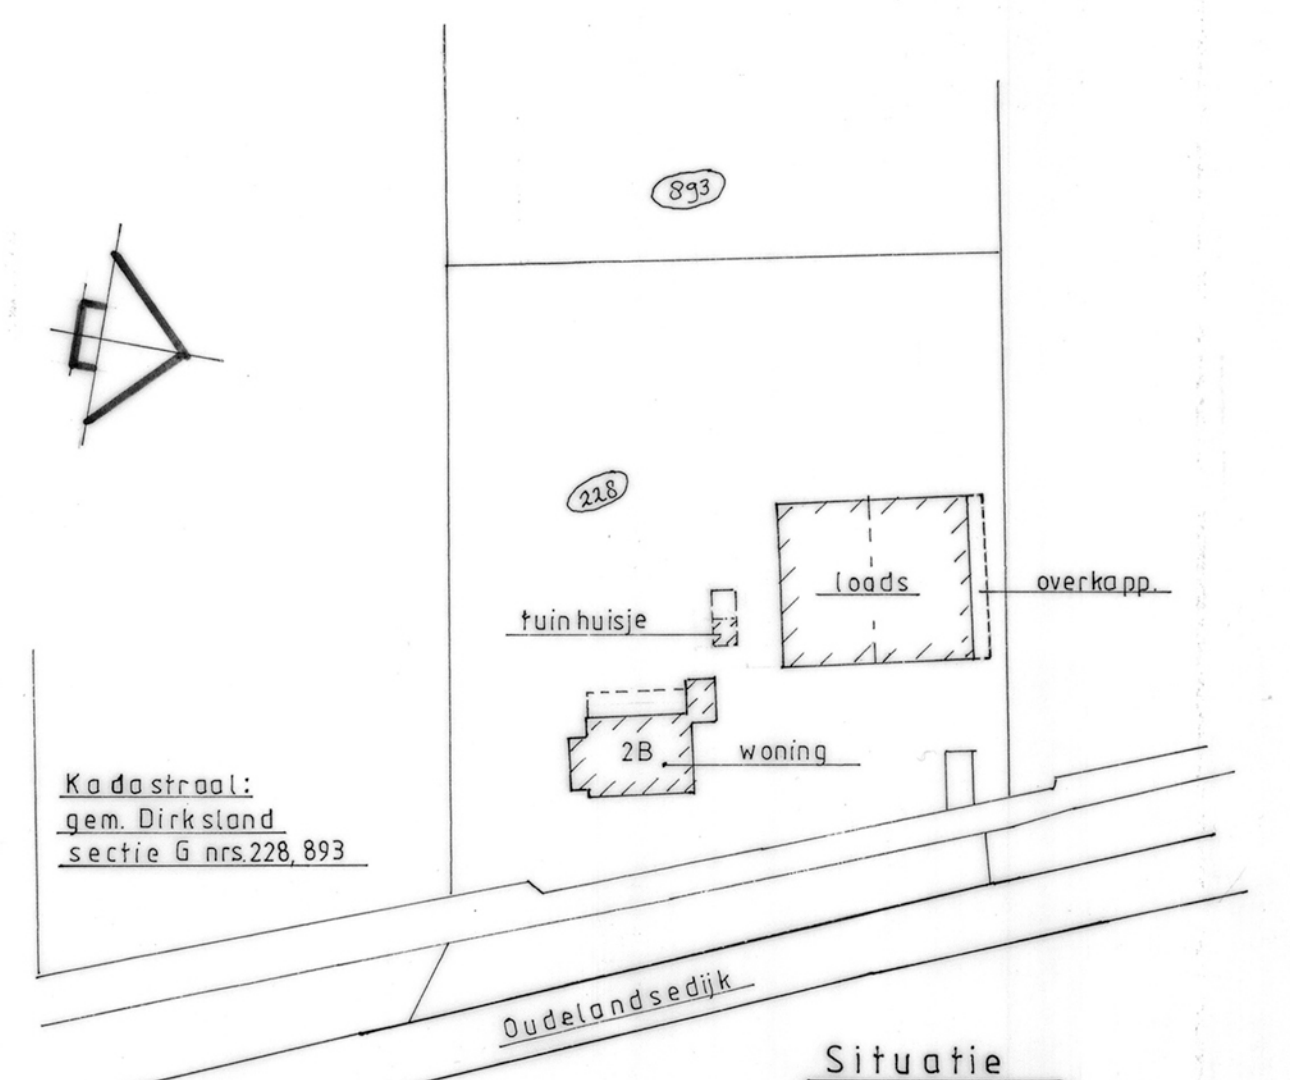

Situatie

Betreft: Tekening behorende bij de aanvraag omgevingsvergunning voor het plaatsen van een overkapping aan de bestaande bedrijfsloods Oudlandsedijk 2B in Dirksland.

Opdr. Gev. Dhr. L. van Zuidland
Oudlandsedijk 2B
3247 LJ Dirksland
06 - 15364449

Schaal: 1:100, 1:1000;
Datum: 24 april 2020;
Formaat: 69 x 63 cm.
Blad: 1

Onderdeel: Gevelaanzichten, plattegrond, doorsnede en situatie bestaande toestand