




Vooraanzicht

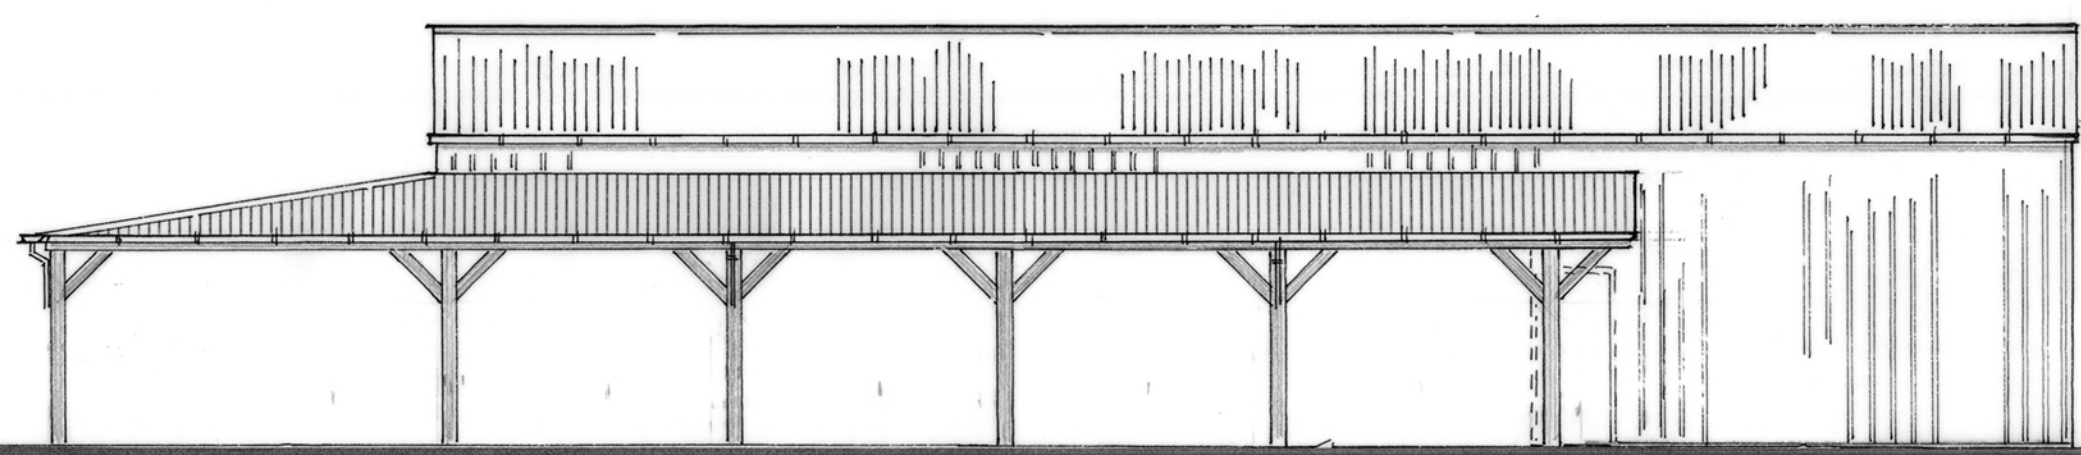


Linkerzij aanzicht

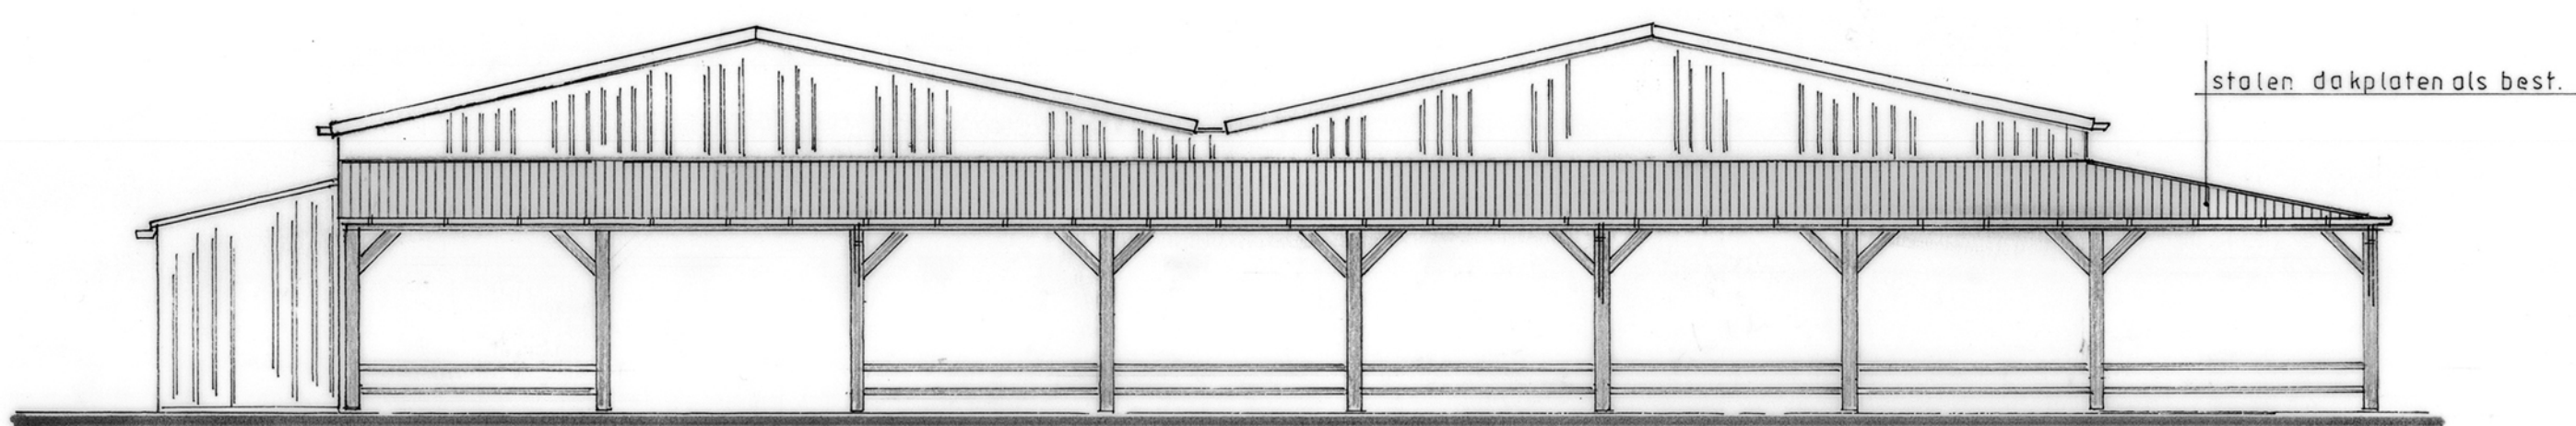

Achter aanzicht

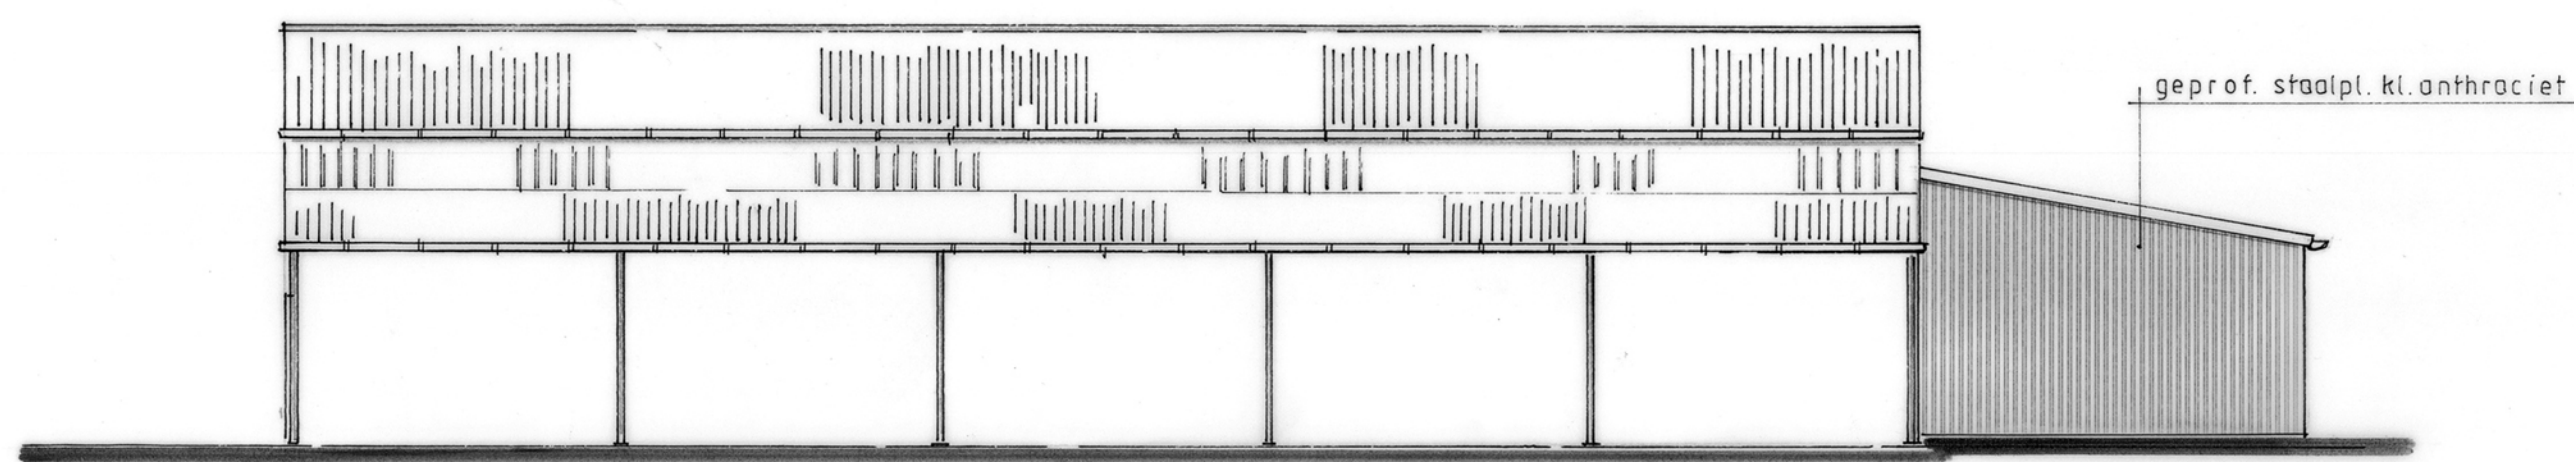


Rechterzij aanzicht

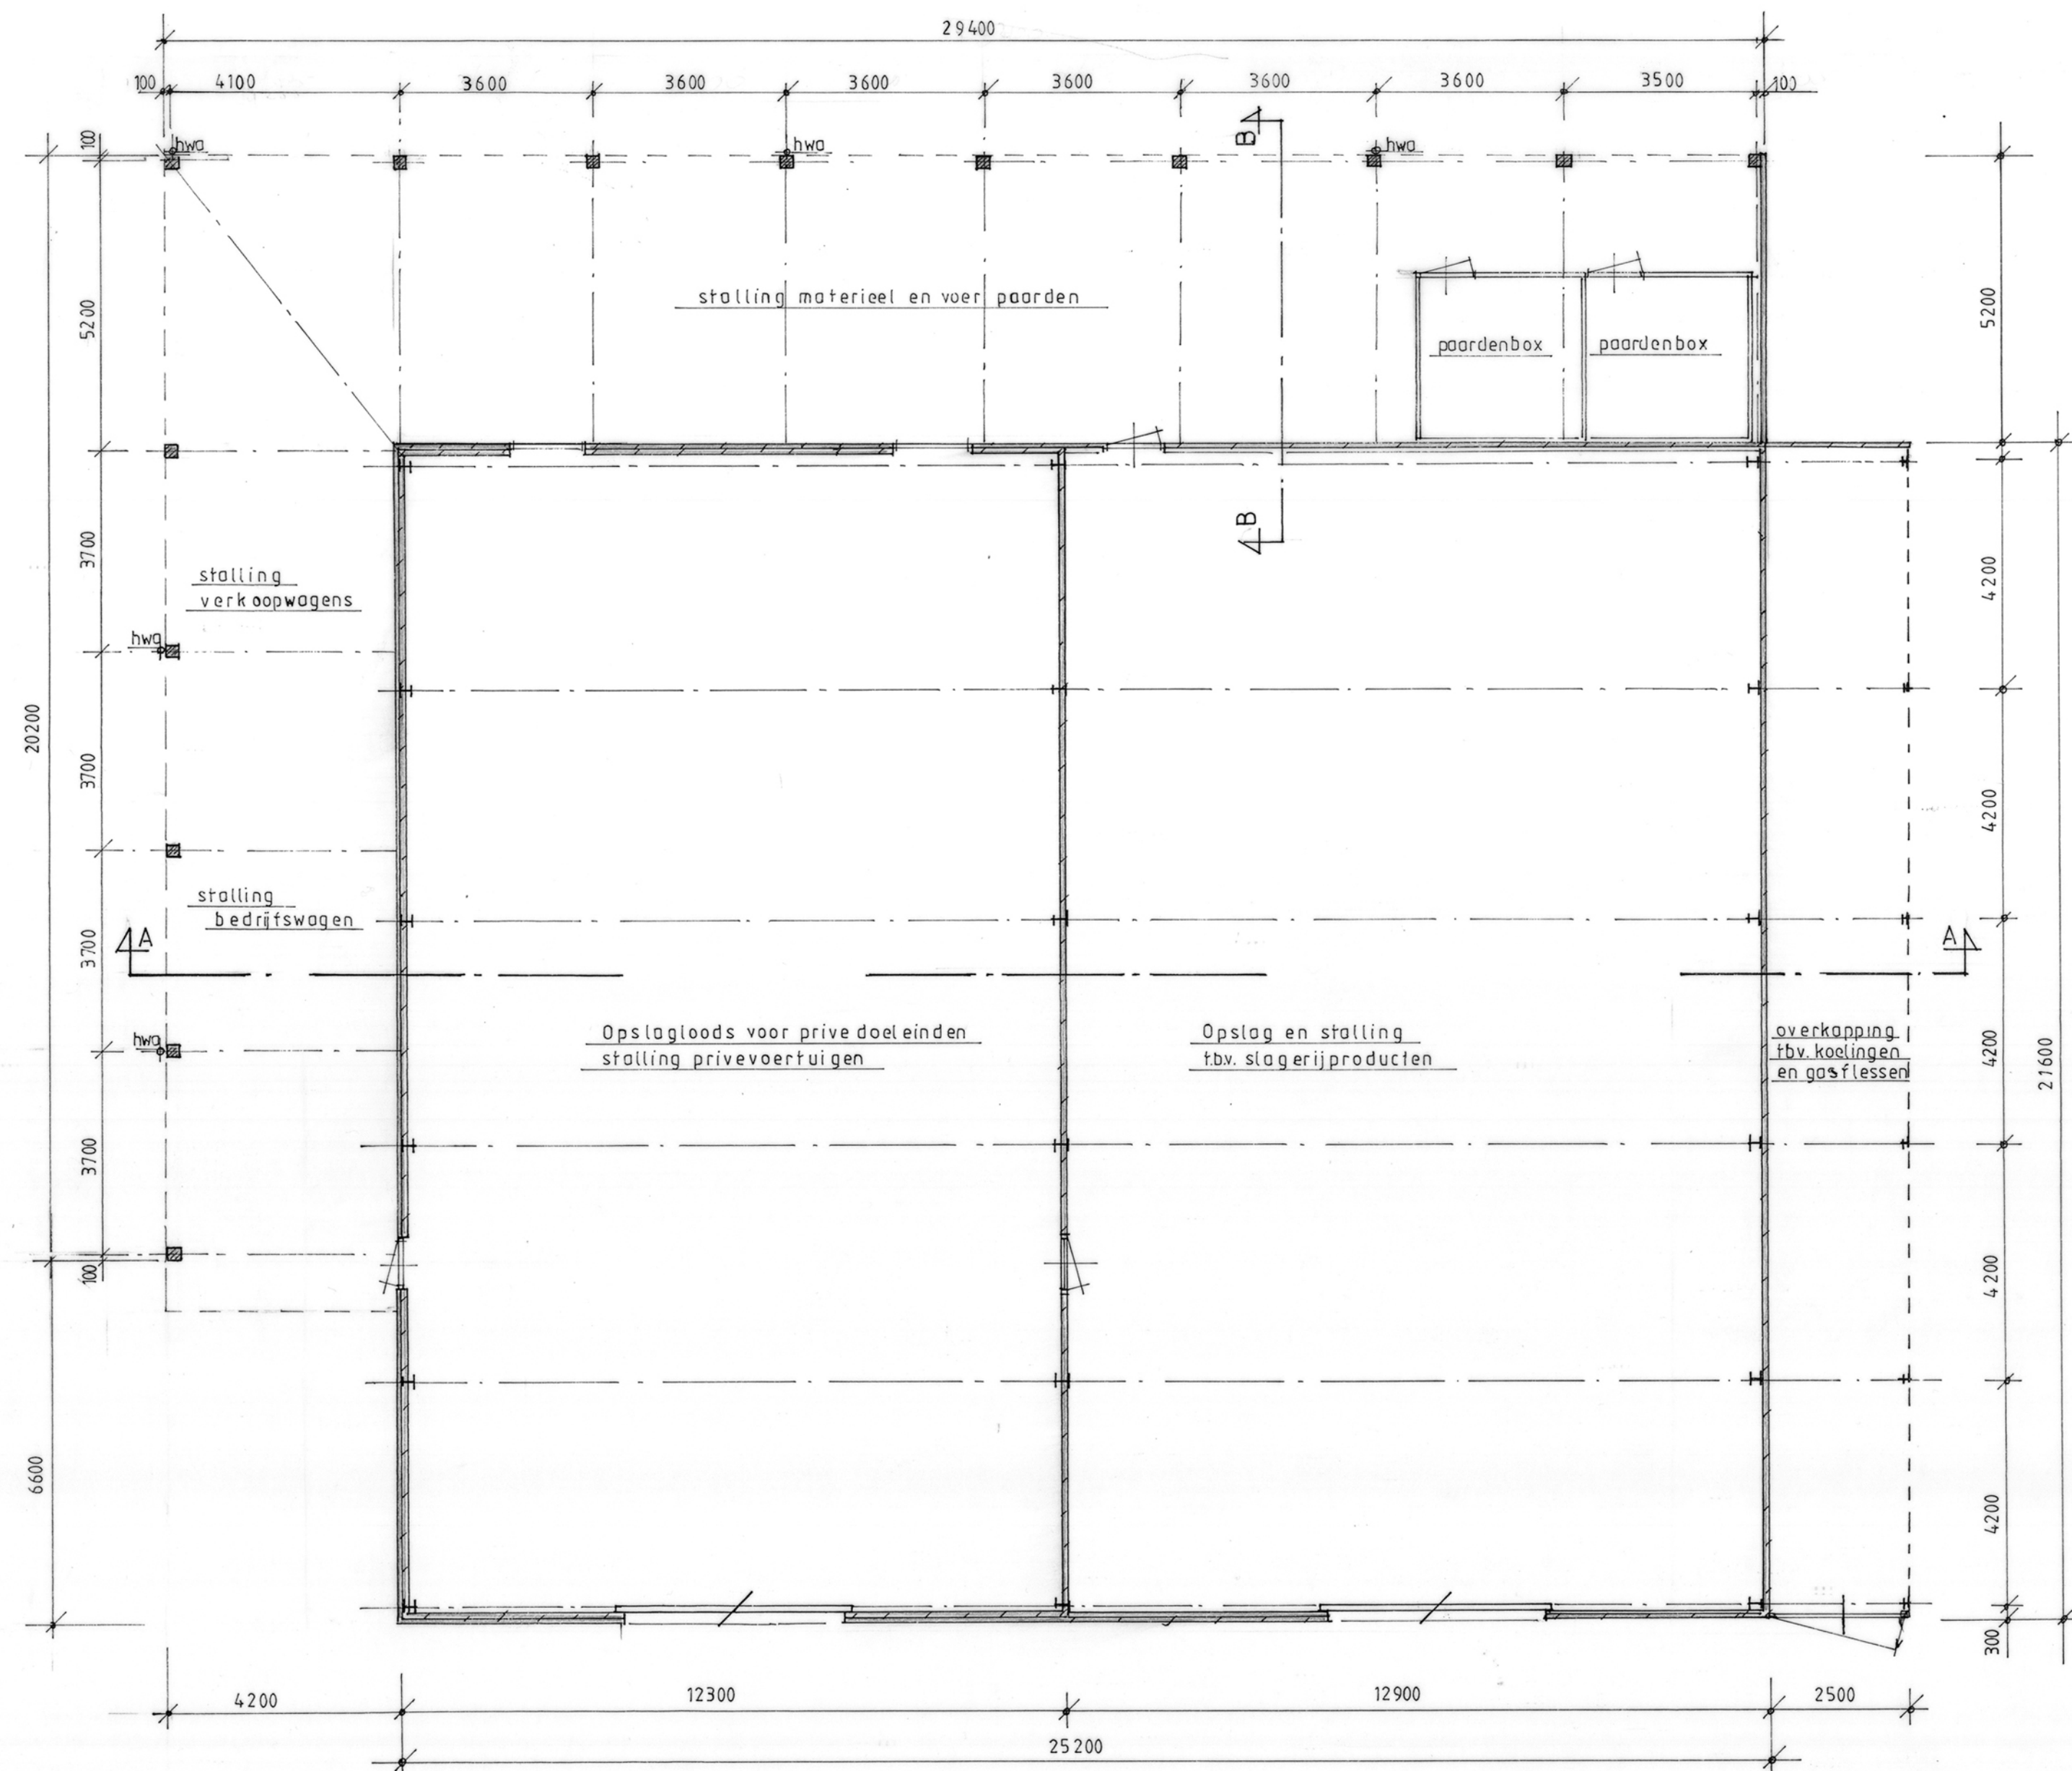


Plattegrond

MATERIAALSTAAT BESTAANDE LOODS			
ONDERDEEL	MATERIAAL	AFMETING	SPECIFICATIE
dakbedekking	Geïsoleerd geprof. staalpl.	Breed 200 mm.	Kleur anthraciet
windvuren	Staal	Breed 200 mm.	Kleur zwart
gordingen	Vuren	100 x 220 mm.	
spanten	Profielstaal	IPE 240	
gevels	Aluminium	breed 0,25 m1.	Kleur donkergrijs
wanden	geprof. Staalpl. 32		Kleur zwart
Loopdeur	Staal		Kleur donkergrijs
Ramen	Aluminium		Kleur donkergrijs
Plint	Betonclement	Dik 140 mm.	Grijs (achter gevelpl.)

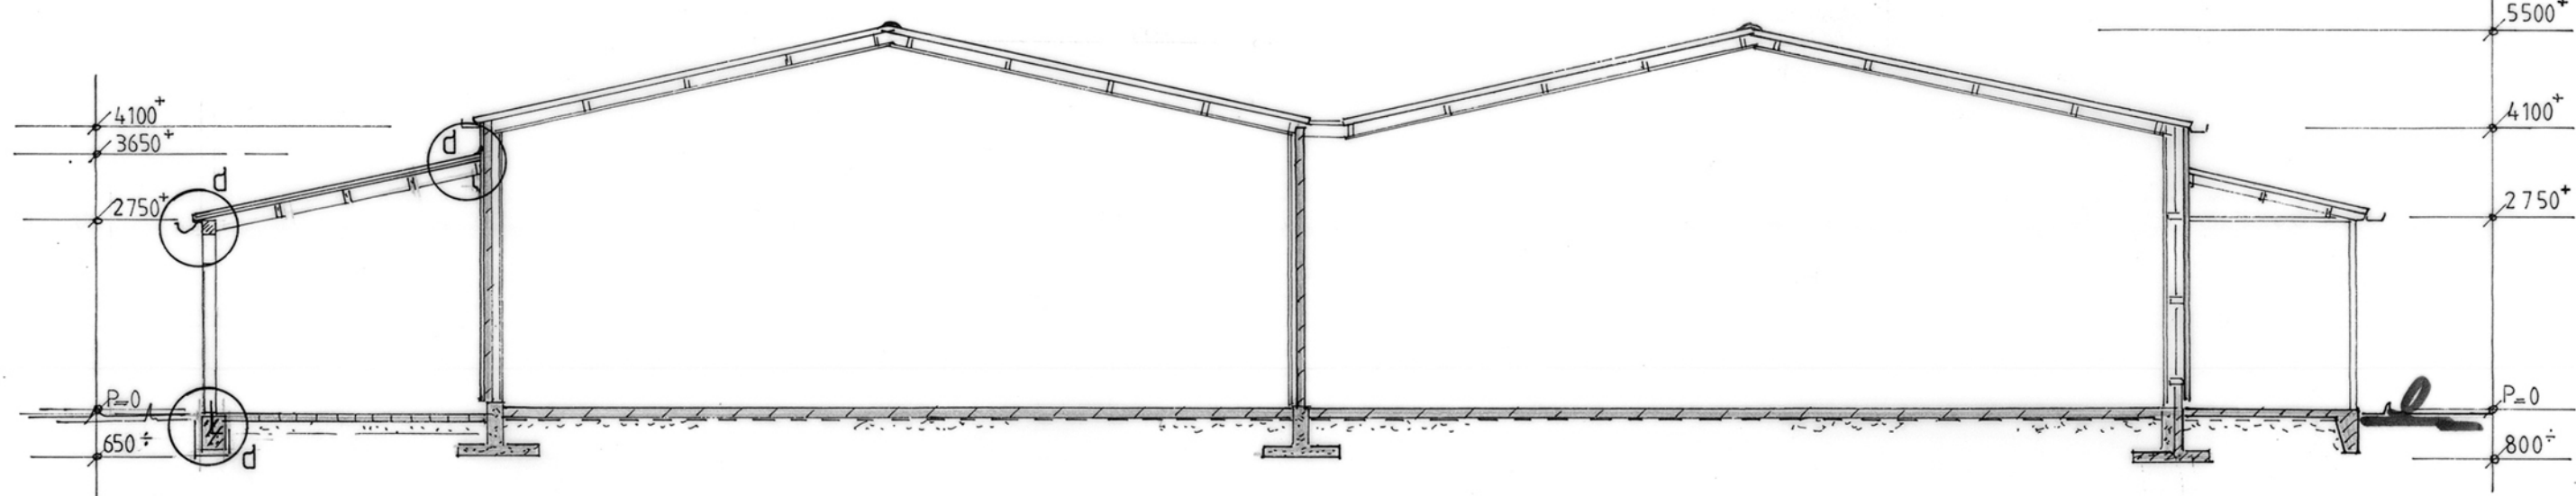


Doorsnede A-A

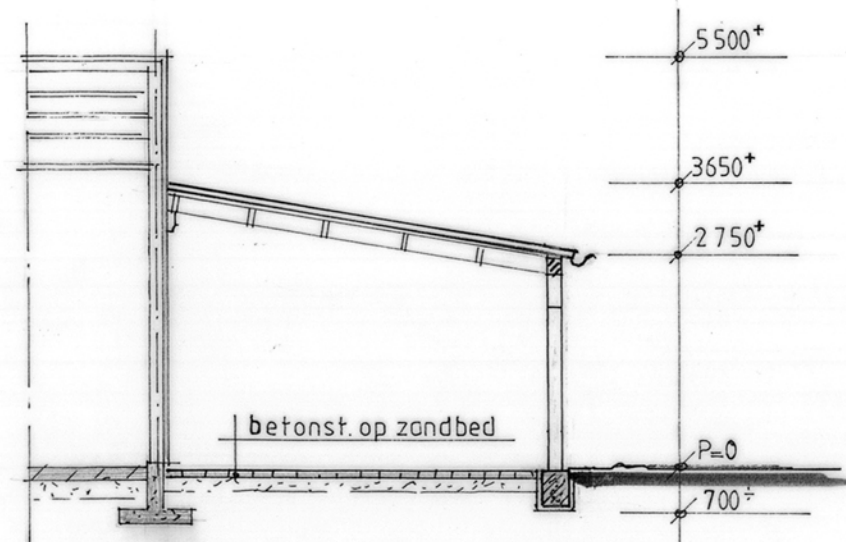

Doorsnede B-B

MATERIAALSTAAT			
ONDERDEEL	MATERIAAL	AFMETING	SPECIFICATIE
Dakbedekking	Stalen dakplaten	als op bestaande loodsen	Kleur anthraciet
Dakplaten	Underlayment	1200 x 2400 mm. dik 18 mm.	
gordingen	Vuren	70 x 170 mm.	
liggers / spanten	Vuren	75 x 220 mm.	
gevels	titanium 0,8 mm.	breed 0,30 m1.	Op gegelv. bgls.
hemelwaterafvoeren	gegalv. staal	ø 100 mm	Blank staal
Kolommen	Douglas	200 x 200 mm.	lichtbruin
Schoren	Douglas	175 x 175 mm.	lichtbruin
Liggers tussen kolommen	Douglas	100 x 200 mm.	lichtbruin
Fundering	Betonbalk	350 x 500 mm.	Vlgs berek. Constr.

Totale oppervlakte nieuwe overkapping = 215 m²

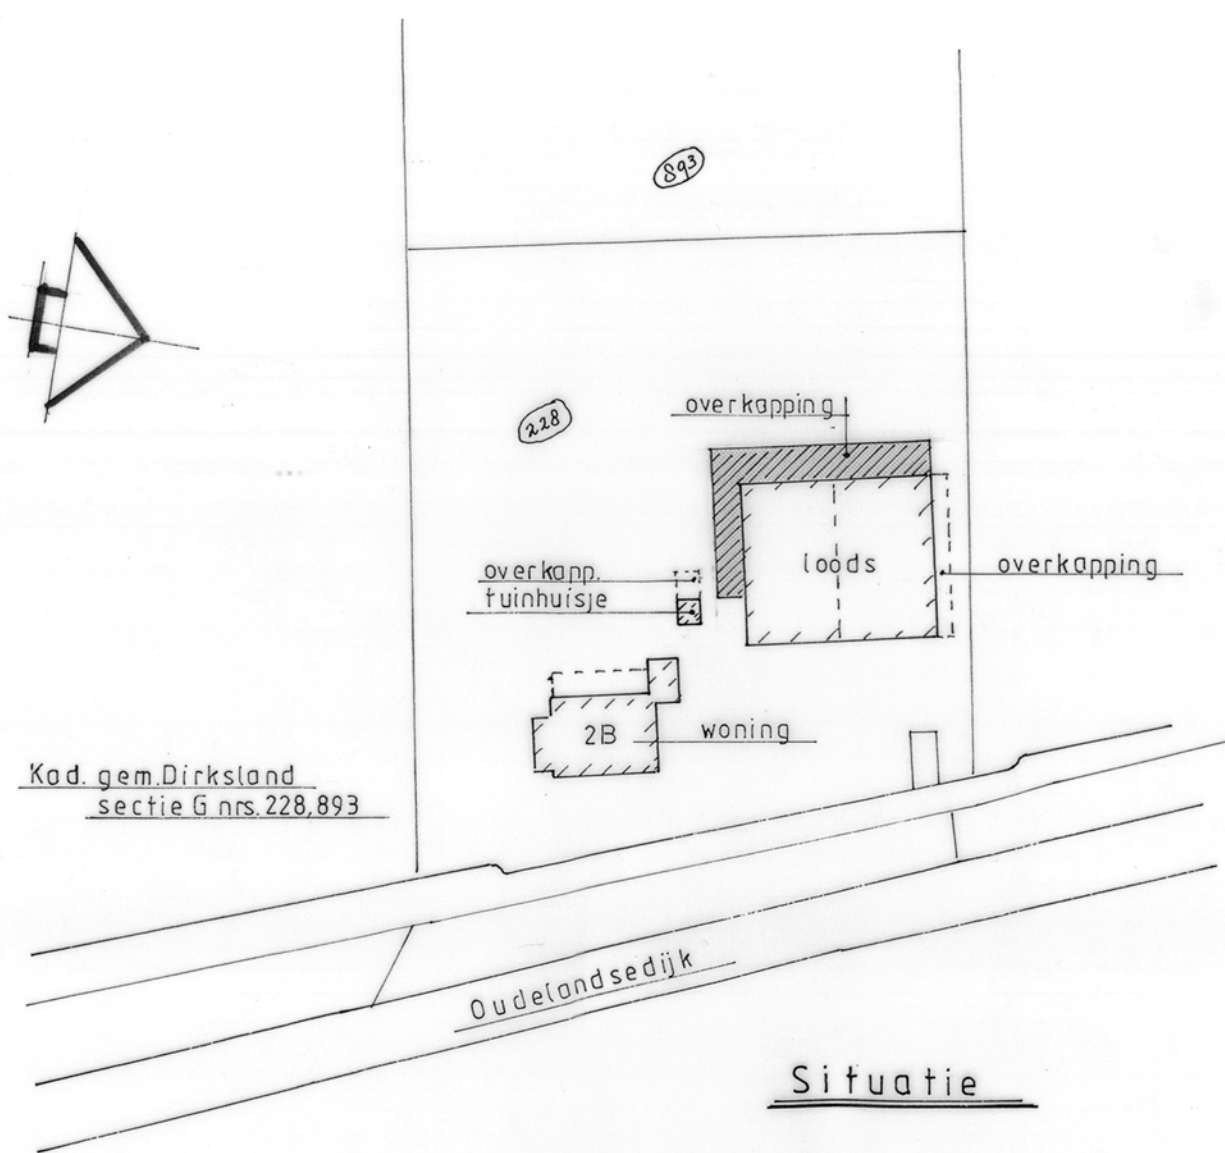

Situatie

Betreft: Tekening behorende bij de aanvraag omgevingsvergunning voor het plaatsen van een overkapping aan de bestaande bedrijfsloods Oudlandsedijk 2B in Dirksland.

Opdr. Gev. Dhr. L. van Zuidland
Oudlandsedijk 2B
3247 LJ Dirksland
06 - 15364449

Schaal: 1:100, 1:1000;
Datum: 24 april 2020;
Formaat: 80 x 66 cm.
Blad: 2

Onderdeel: Gevelaanzichten, plattegrond, doorsnede en situatie nieuwe toestand