


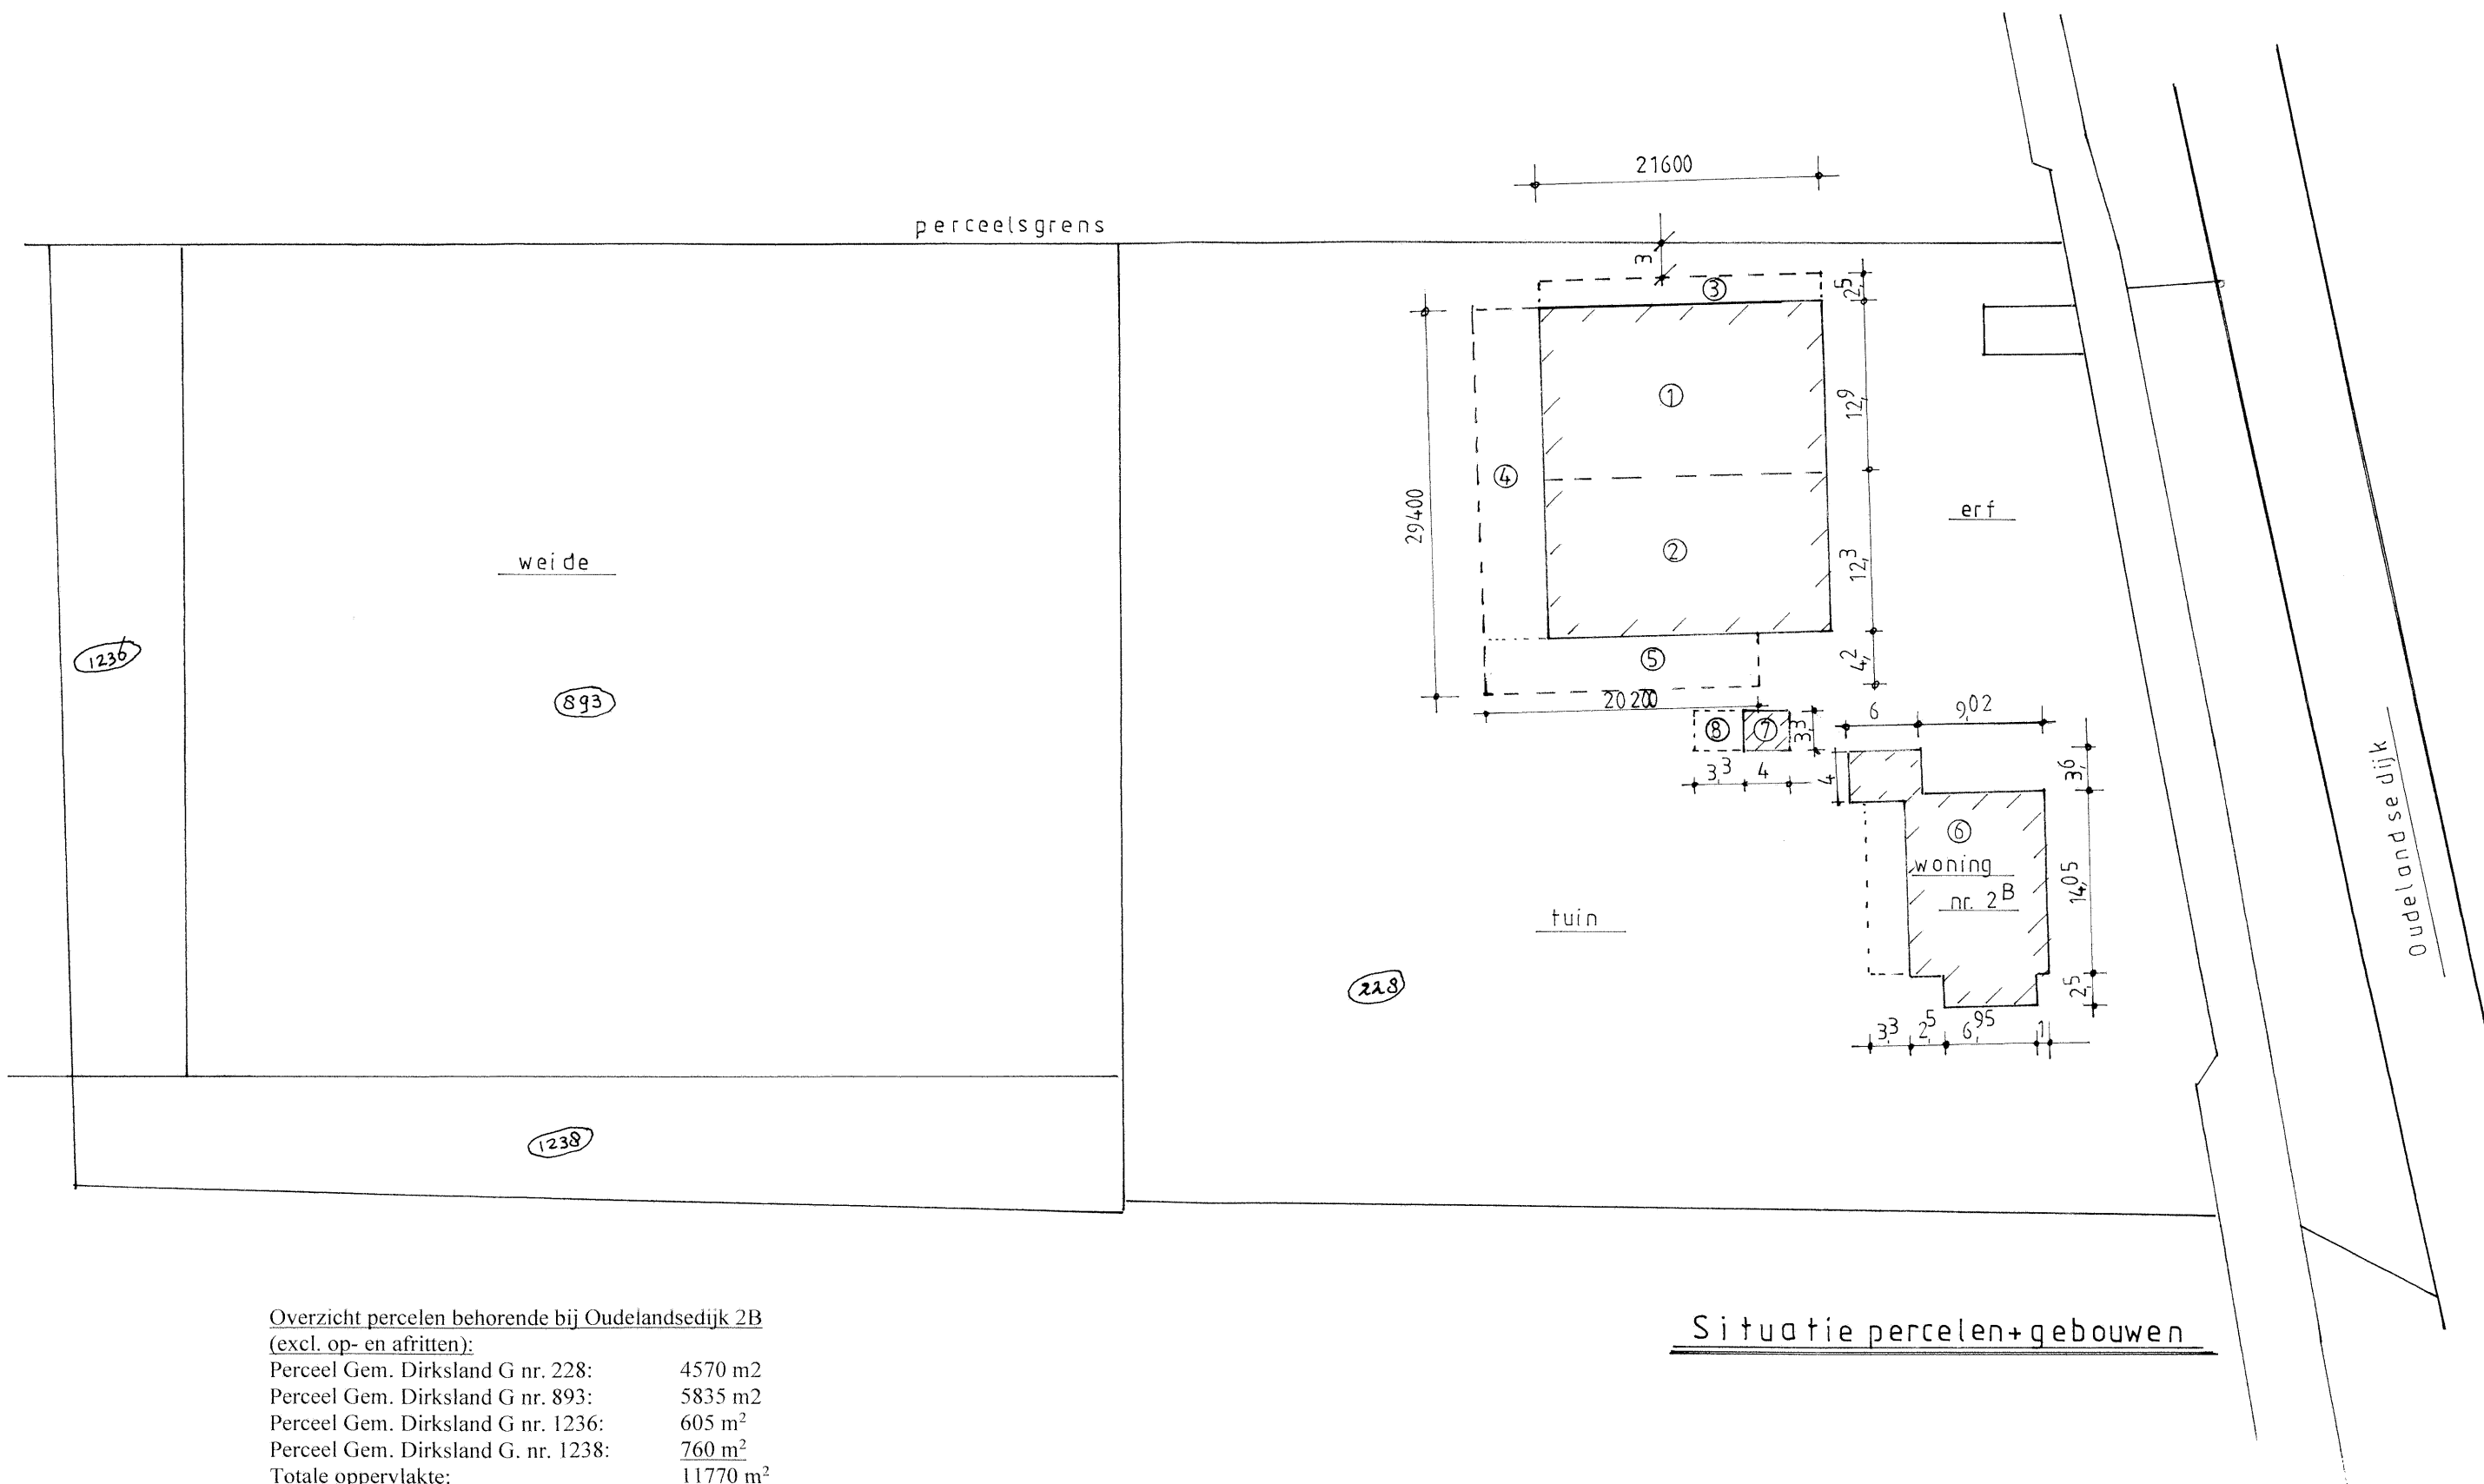

Overzicht percelen behorende bij Oudelandsedijk 2B
(excl. op- en afritten):

Perceel Gem. Dirksland G nr. 228:	4570 m ²
Perceel Gem. Dirksland G nr. 893:	5835 m ²
Perceel Gem. Dirksland G nr. 1236:	605 m ²
Perceel Gem. Dirksland G. nr. 1238:	760 m ²
Totale oppervlakte:	11770 m ²

Overzicht bouwwerken en gebruik Oudelandsedijk 2B

1. Loods 1: 278 m² Opslag en stalling tbv slagerijproducten
2. Loods 2: 265 m² Privé opslag en stalling
3. Overkapping: 54 m² Overkapping tbv koeling en gasflessen
4. Nieuwe overkapping: 131 m² stalling materieel, hooi en stro, 2 paarden
5. Nieuwe overkapping: 84 m² stalling bedrijfswagens en verkoopwagens
6. Woning: 167 m²
7. Tuinhuisje: 13,2 m²
8. Overkapping bij tuinhuisje: 13,8 m²

Betreft: Tekening behorende bij de aanvraag omgevingsvergunning voor het plaatsen van een overkapping aan de bestaande bedrijfsloods Oudelandsedijk 2B in Dirksland.

Opdr. Gev. Dhr. L. van Zuidland
Oudelandsedijk 2B
3247 LJ Dirksland
06 – 15364449

Schaal: 1:500;
Datum: 24 april 2020;
Formaat: A3
Blad: 4

Onderdeel: Plattegrond met percelen en gebouwen