


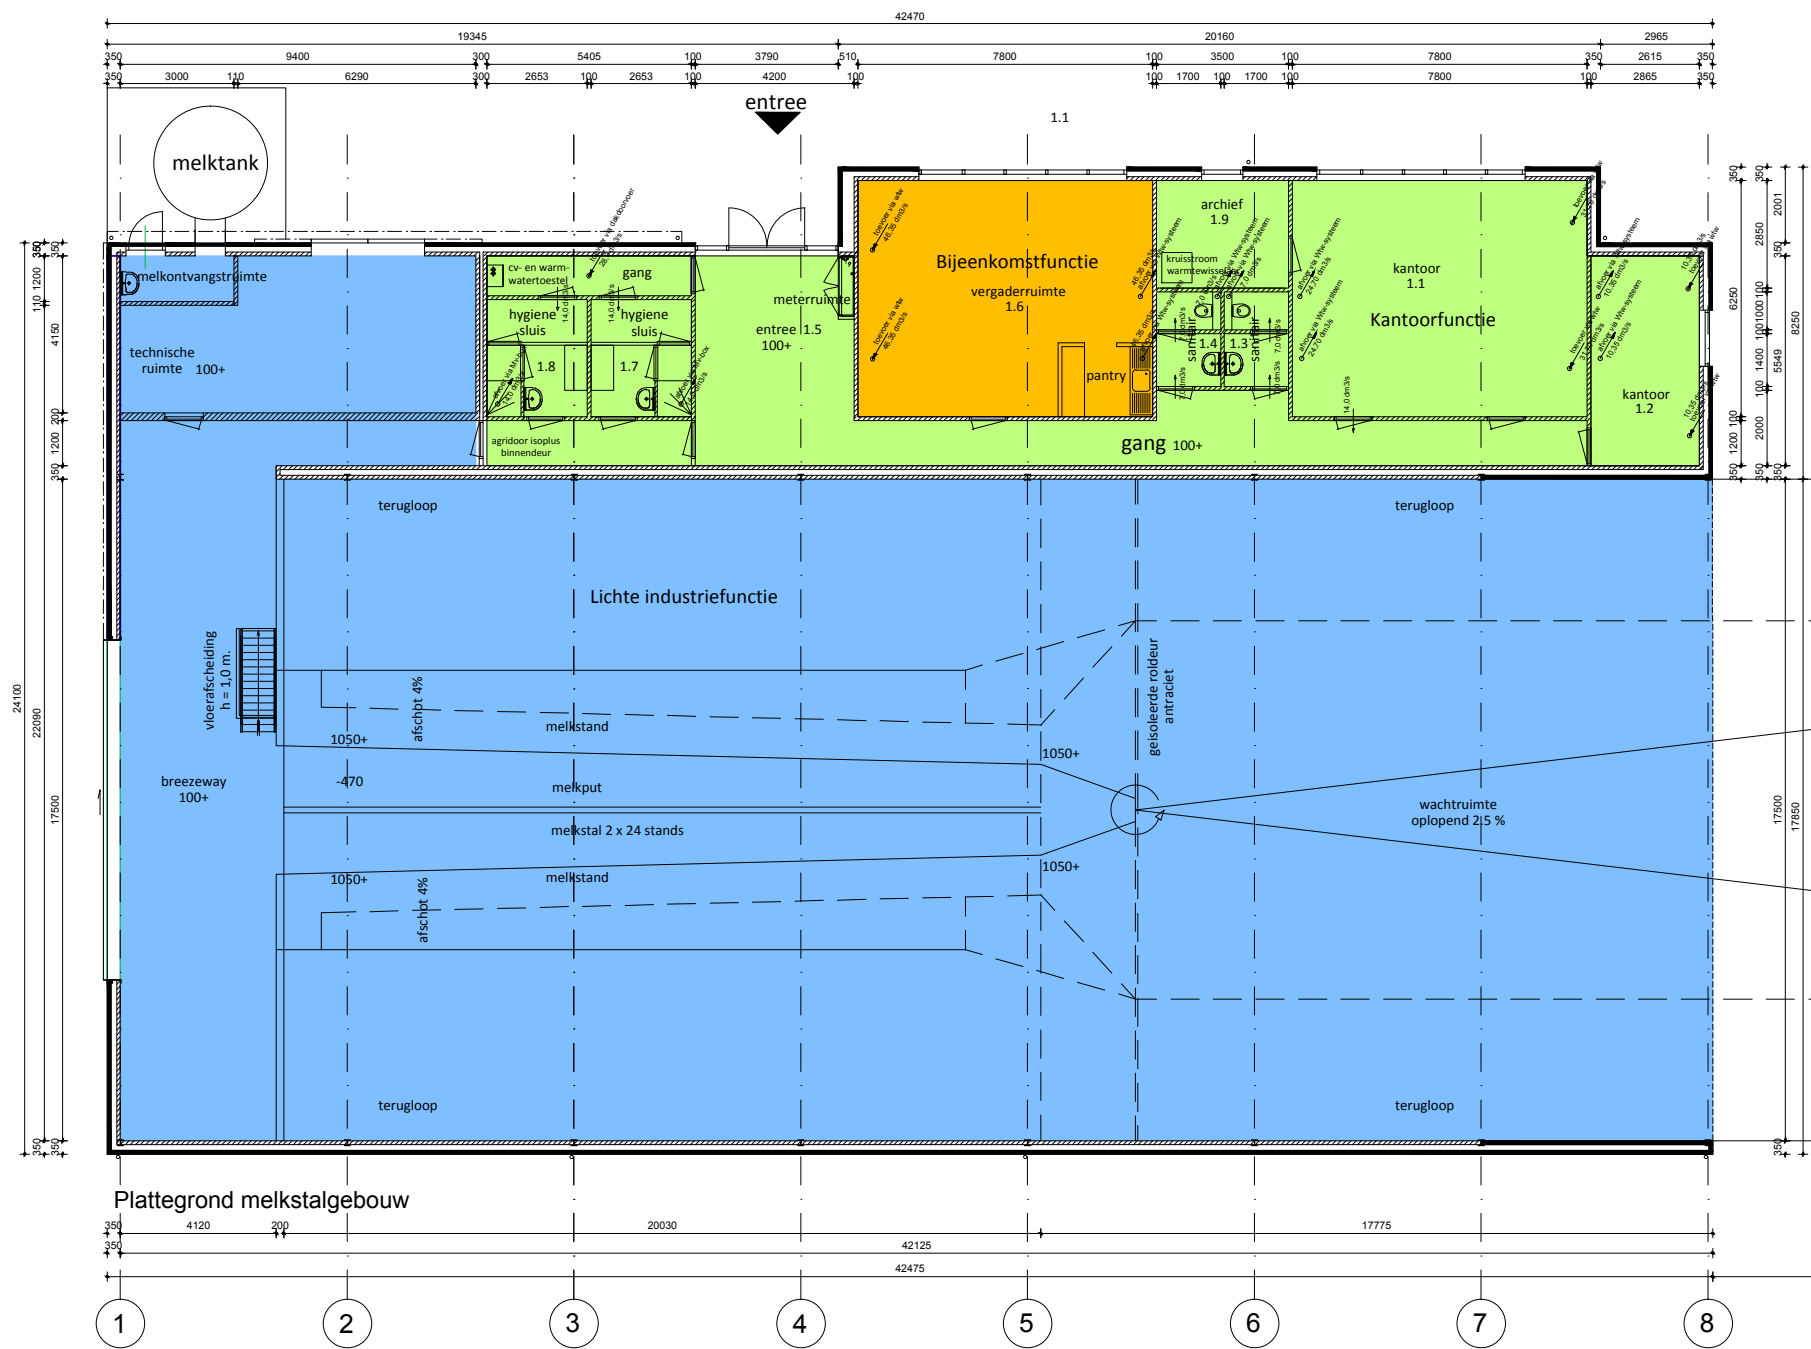

Plattegrond melkstalgebouw

- = lichte industrie
- = bijeenkomst
- = kantoor

## gebouwfuncties

Alle (hoofd)maten en aantallen in het werk controleren  
Detailmaten afstemmen met installateur/leverancier  
Alle beton-hout-en staalconstructies uit te voeren volgens nader  
te overleggen tekening en berekening van een erkend constructeur

|         |        |                                                                                                   |                          |           |                                |
|---------|--------|---------------------------------------------------------------------------------------------------|--------------------------|-----------|--------------------------------|
| Werk    |        | Bouw rundveebedrijf<br>Melkstalgebouw                                                             |                          |           | Projectcode:<br>305720<br>2011 |
|         |        | Opdrachtgever: Rass Future Farms B.V.<br>Munnekemoer Oost 44<br>9561 NP Ter Apel tel. 06-51188200 |                          |           | Blad:<br><b>B42</b>            |
| Formaat | Schaal | 1:200                                                                                             | Datum : 11-11-2011       | Wijziging | A:                             |
|         |        | A0                                                                                                | Getekend: W.J. v.d. Vegt |           | B:                             |
|         |        |                                                                                                   | Gezien :                 |           | C:                             |

|                    |
|--------------------|
| Code:<br><b>RV</b> |
|--------------------|

EXEL's aannemingsbedrijf Lemele B.V.  
Lemelerweg 38  
8148 PC Lemele  
Tel. 0572-331446 Fax. 0572-331795  
E-mail: tekenkamer@exel-lemele.nl

