


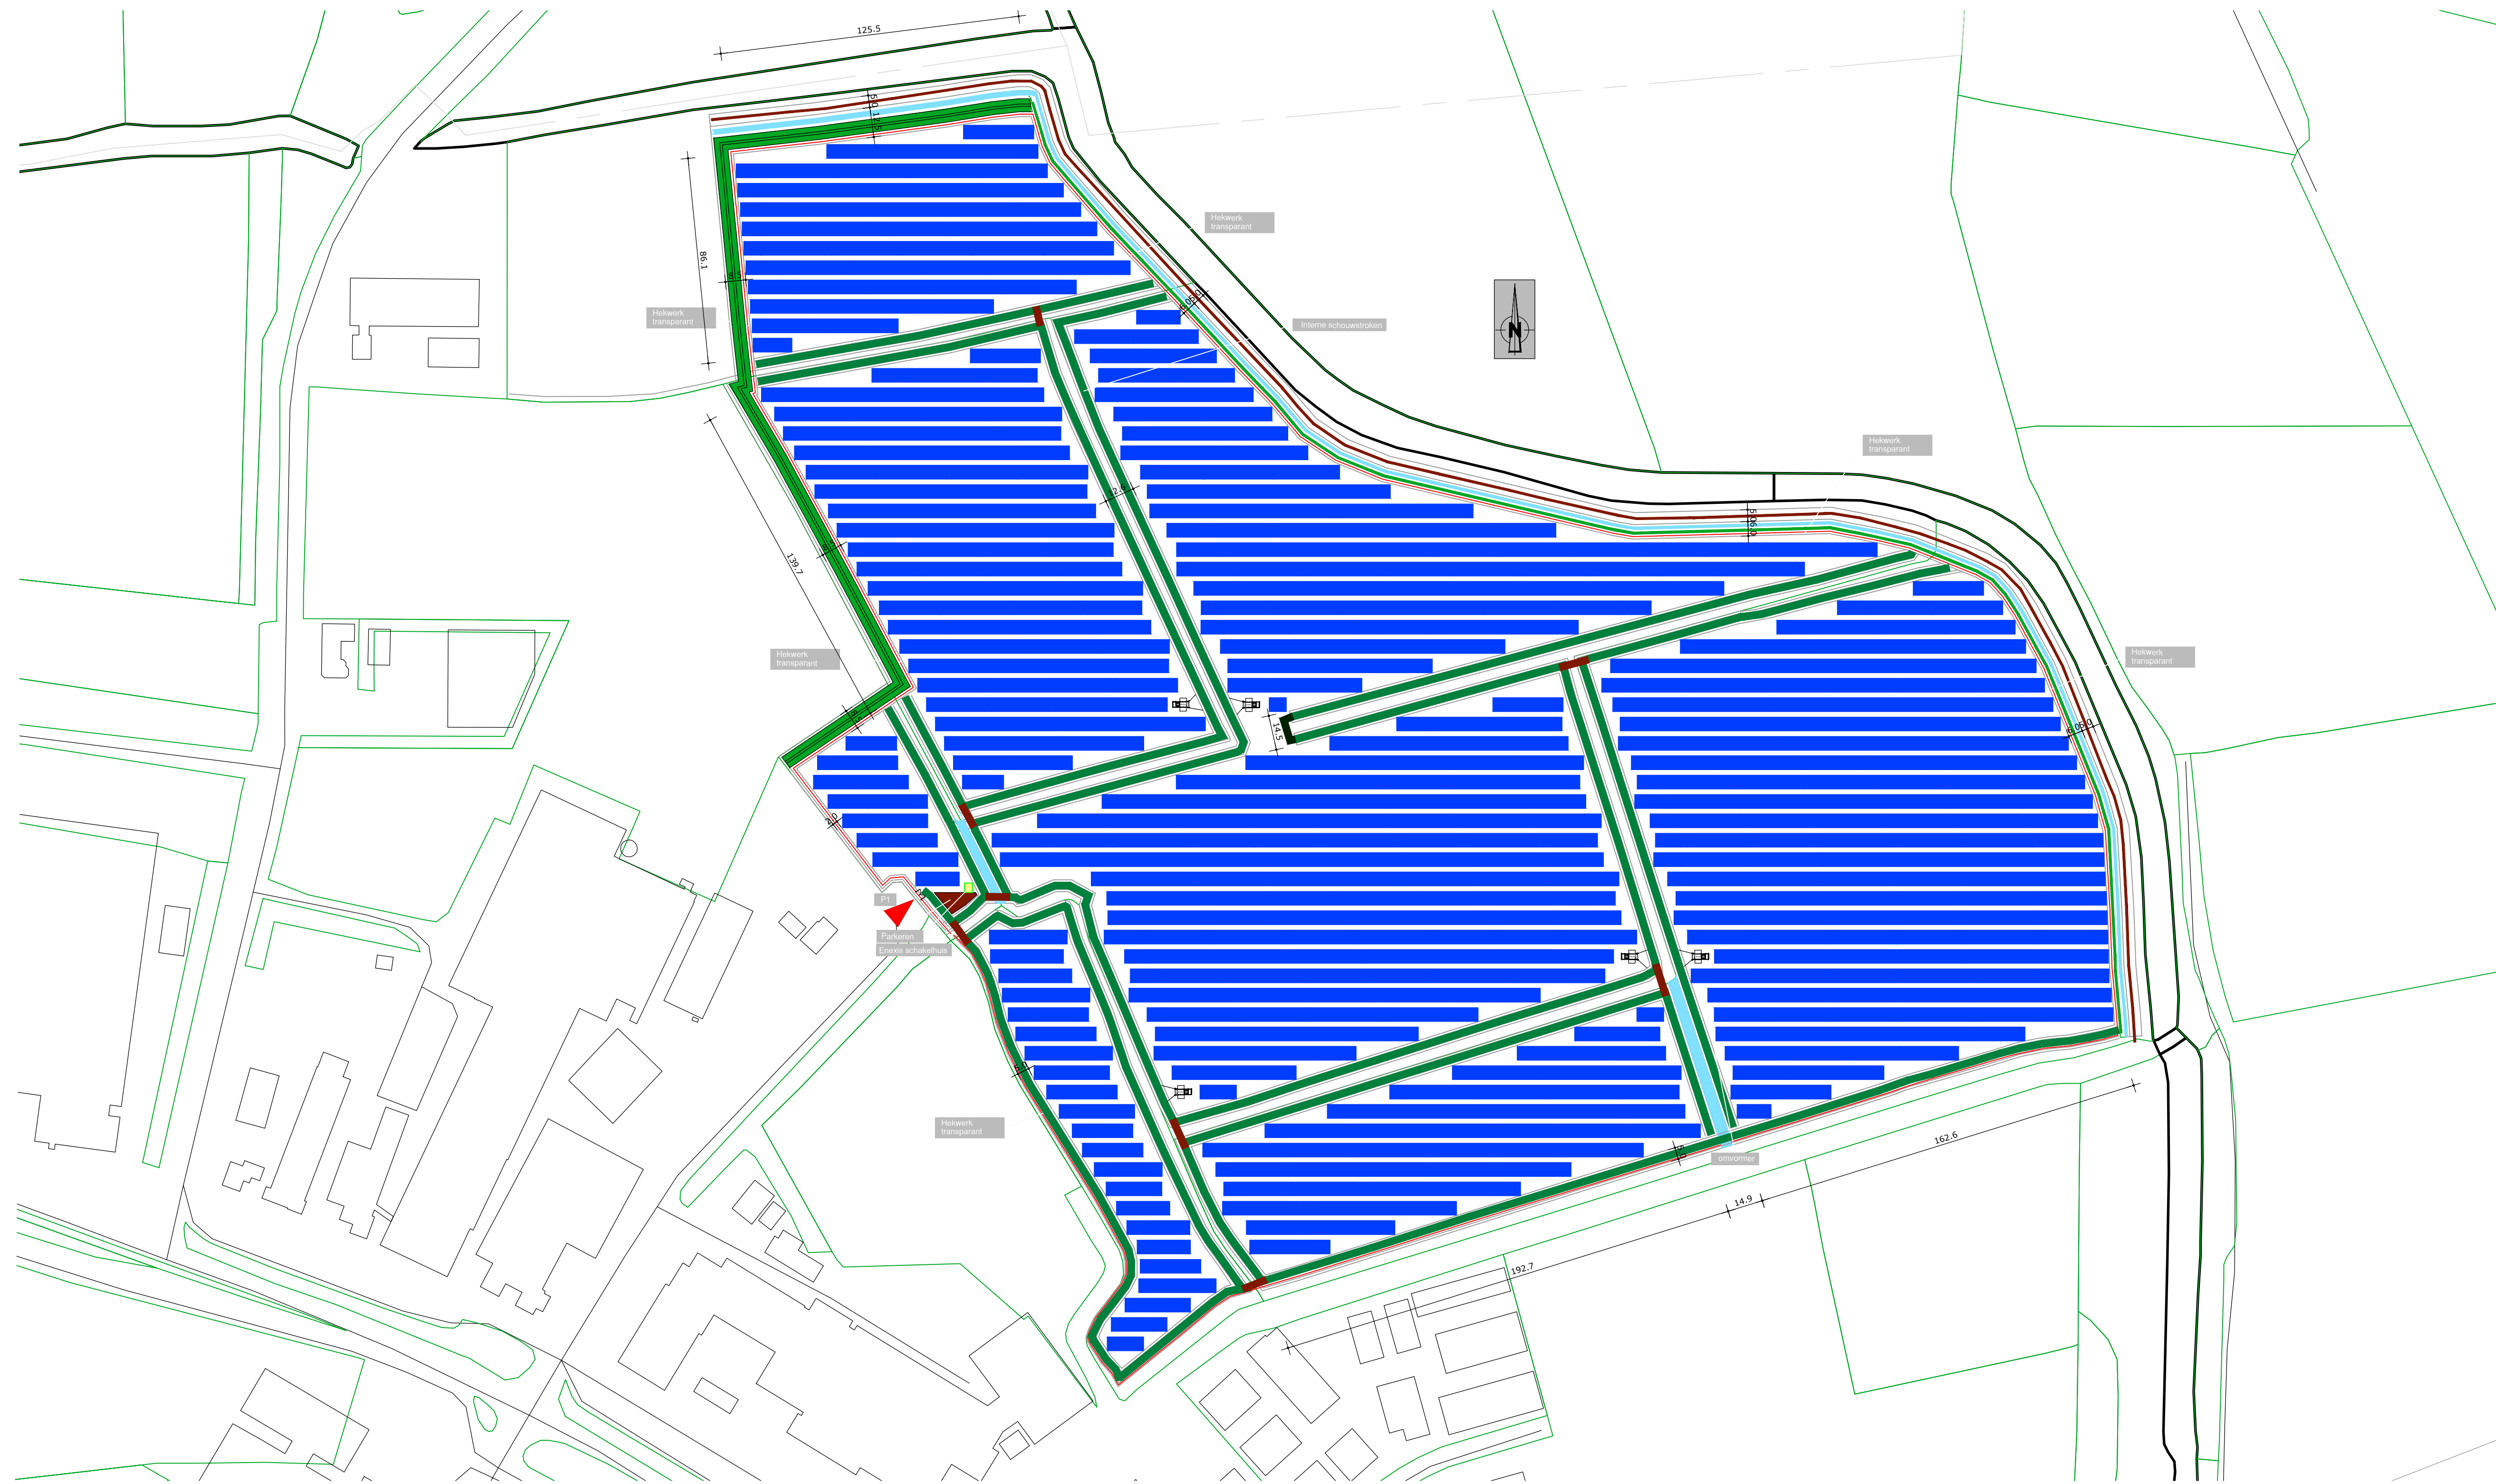


A: Situatie + indeling zonnepanelen.
kadastrale gemeente: Dongeradeel
gemeente: Dokkum
Sectie/Perceel: / 00069,00071,00072,00078,00079,00080,01081+01216
Schaal: 1:1500


RENVOL:
TOTAAL AANTAL PANELEN: 45852 ST.
TOTAAL AANTAL 2.5MW INVERTER: 5 ST.
TOTAAL TERREIN OPPERVLAKTE: ±176780 M2

Legenda


- Zonnepanelen - Tafel 3x29 modules
- Watergangen, sloten etc.
- Externe schouwpad + wandelpad buiten solar veld
- Natuurstrook / onderhoudspad sloten
- Lage wal + groenvoorziening
- Hekwerk (zie A3/A4)
- Ingang met poort (zie A3)
- Toegangspoort P1 (zie A3)
- Inverter Station (zie A4)

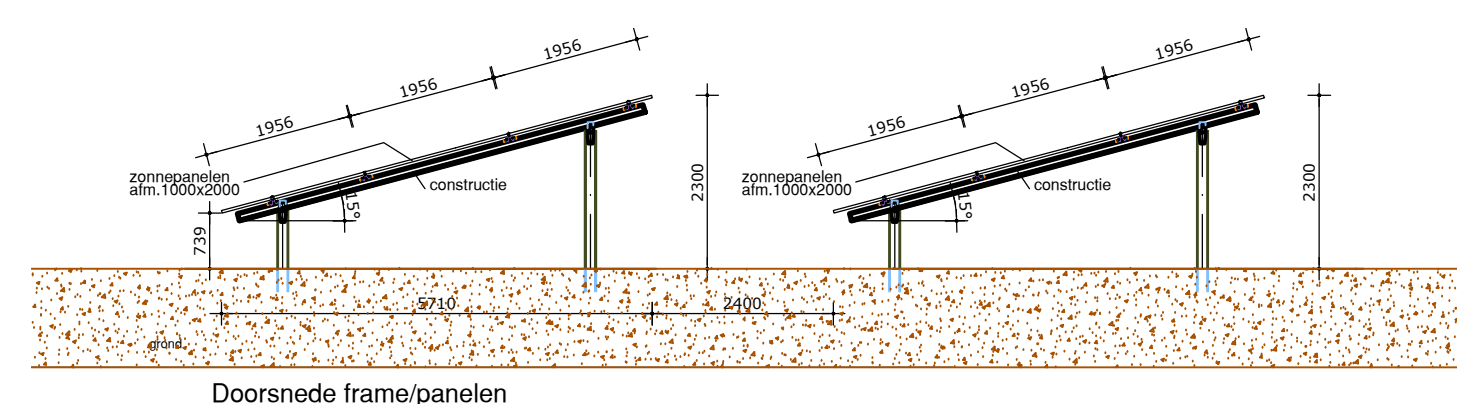


Doorsnede framepanelen

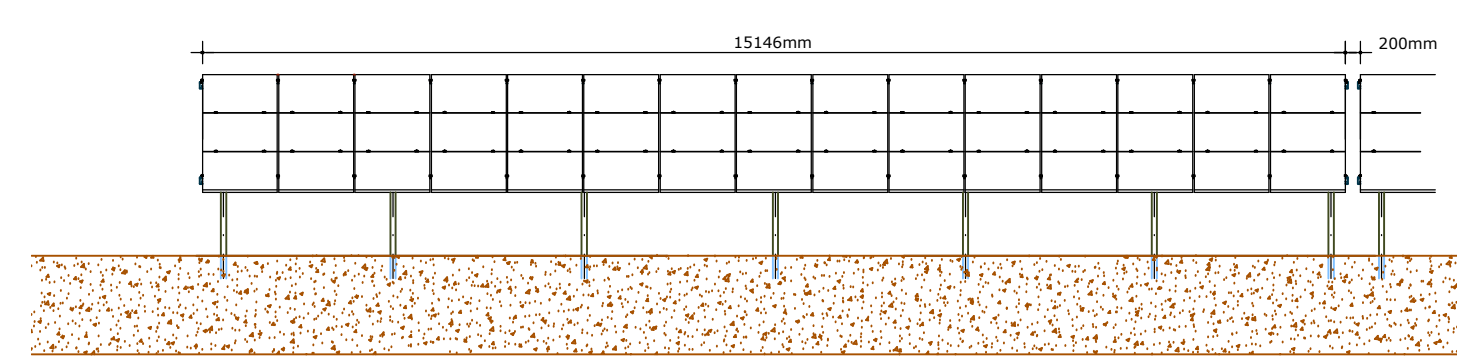


A1: Powerfield Grondopstelling
Schaal: 1:100

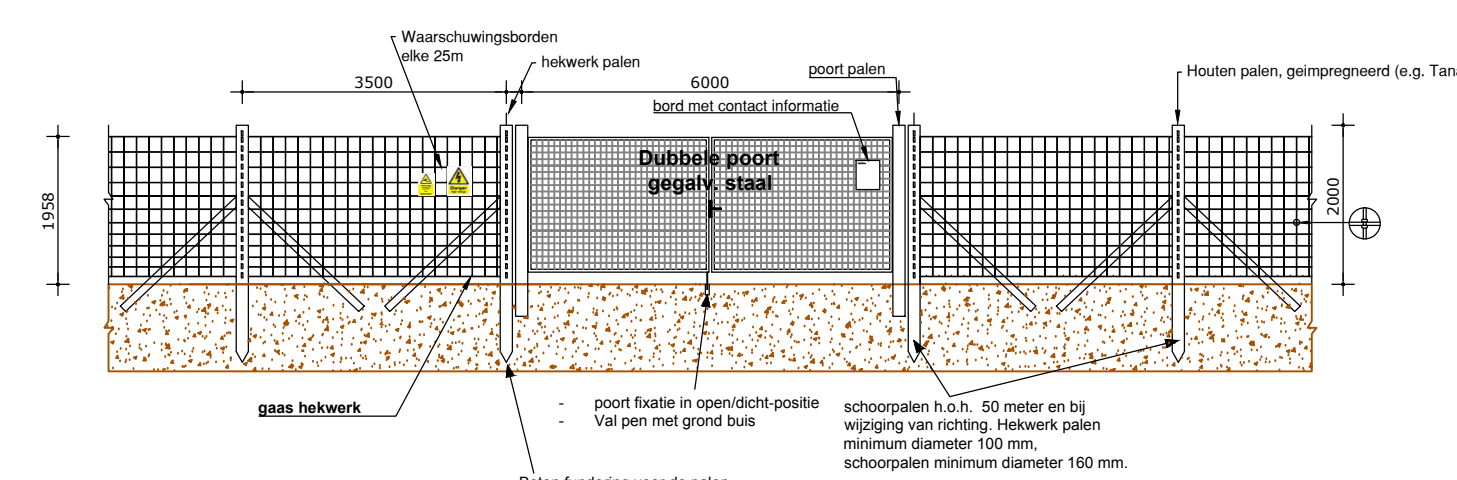


A3: aanzicht hekwerk.
maatv. hart hekwerk op 250mm. uit perceelgrens.
Schaal: 1:100

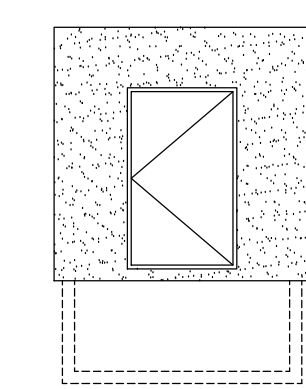


Vooransicht

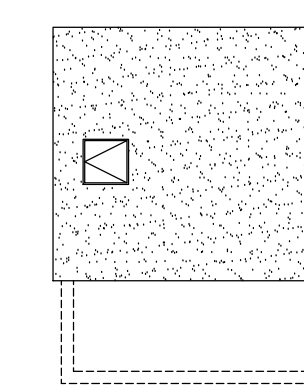

Zijaanzicht

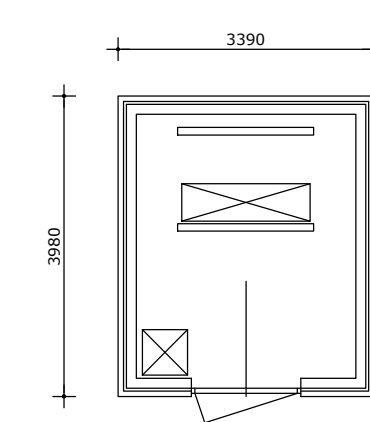

Plattegrond

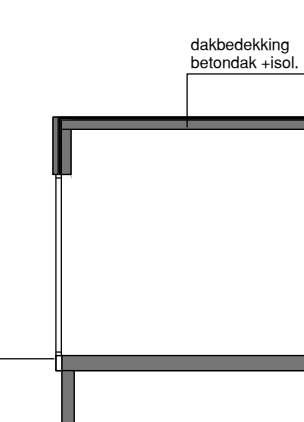

Doorsnede A

A2: Enexis schakelhuis
Schaal: 1:100



A4: SMA MVPS 2500SC-EV



A5: IMPRESSIE HEKWERK / PANELEN



C1: Situatie + kad. nr's
schaal 1:5000

MAATVOERING IN HET WERK CONTROLEREN EN INDIEN NODIG AANPASSEN

opdrachtgever: PowerField PowerField FreeZone NV Aruba	project: Zonneakker Dokkum Toegang Fortuinweg	onderwerp: Omgevingvergunning Situatie, overzicht en Doorsneden
datum: 31-08-2017	schaal: 1:1000	wfs: 3
formaat: A0	getekend: HT	wfs: 2
tek.nr.: 17.189-01		wfs: 1 01-09-2017

behoort bij besluit van Burgemeester en
Wethouders
d.d. 23 september 2017
Zaak: 20160434
Teamleider Vergunningverlening

A&I KWANT
adviseurs & ingenieurs