
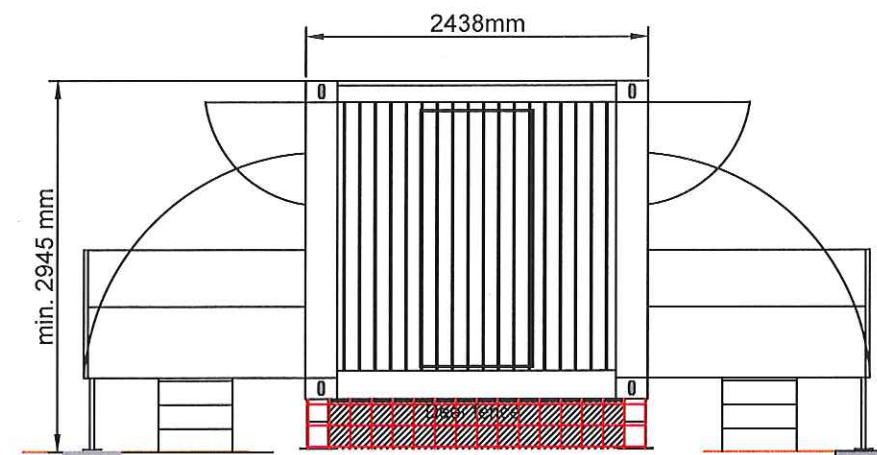


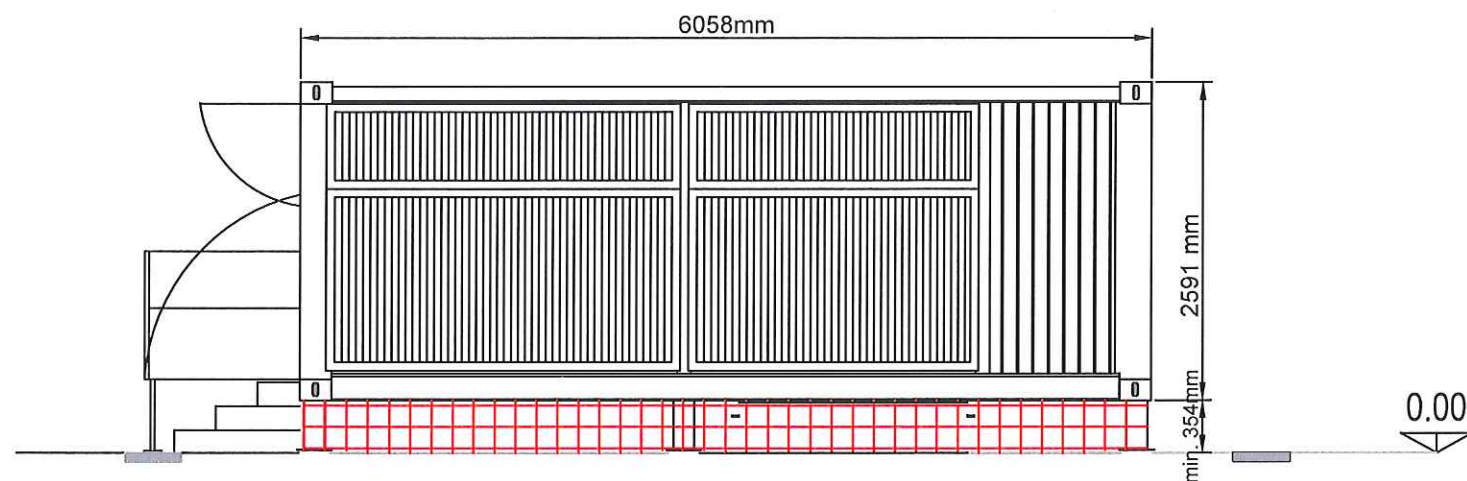

## Container SMA MVPS

Kleur gevelaanzichten - grijs  
(RAL 7004)

behoort bij besluit van Burgemeester en  
Wethouders

d.d. : 23 september 2019  
Zaak : 20180434

Teamleider Vergunningverlening

## SMA omvormer Gevelaanzichten

Builder/ Customer:

General contractor:

Address: Powerfield  
Hogedijken 25  
9101VV Dokkum







Telephone: +0844300038  
e-Mail: info@powerfield.nl

Project:

Zonnepark Dokkum

|       |         |       |       |          |          |       |              |  |
|-------|---------|-------|-------|----------|----------|-------|--------------|--|
|       |         |       |       | Editor:  | 14.09.17 | GM    | Drawing No.: |  |
|       |         |       |       | Check:   |          |       | D-1209-PR01  |  |
|       |         |       |       | Allowed: |          |       | Scale:       |  |
|       |         |       |       | Norm:    |          |       | -            |  |
| Index | Change: | Date: | Name: | Date:    | Name:    | Size: | Print date:  |  |
| Path: |         |       |       |          |          | A3    | 2017/06/30   |  |

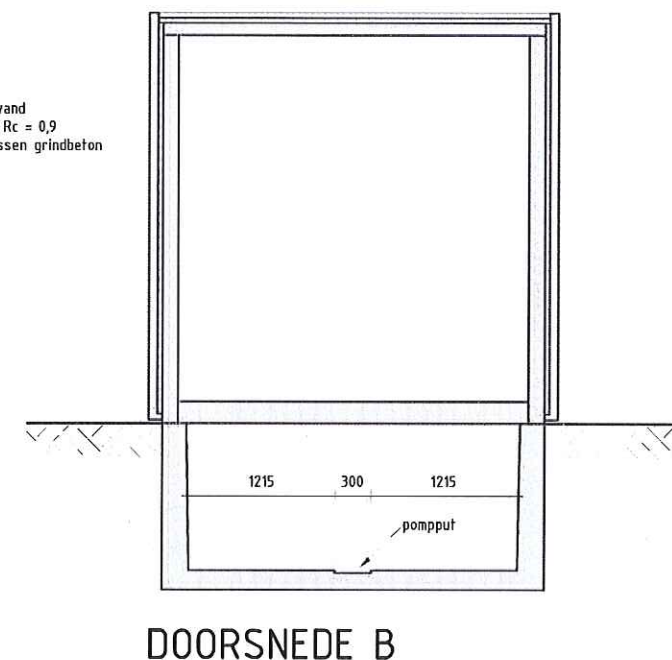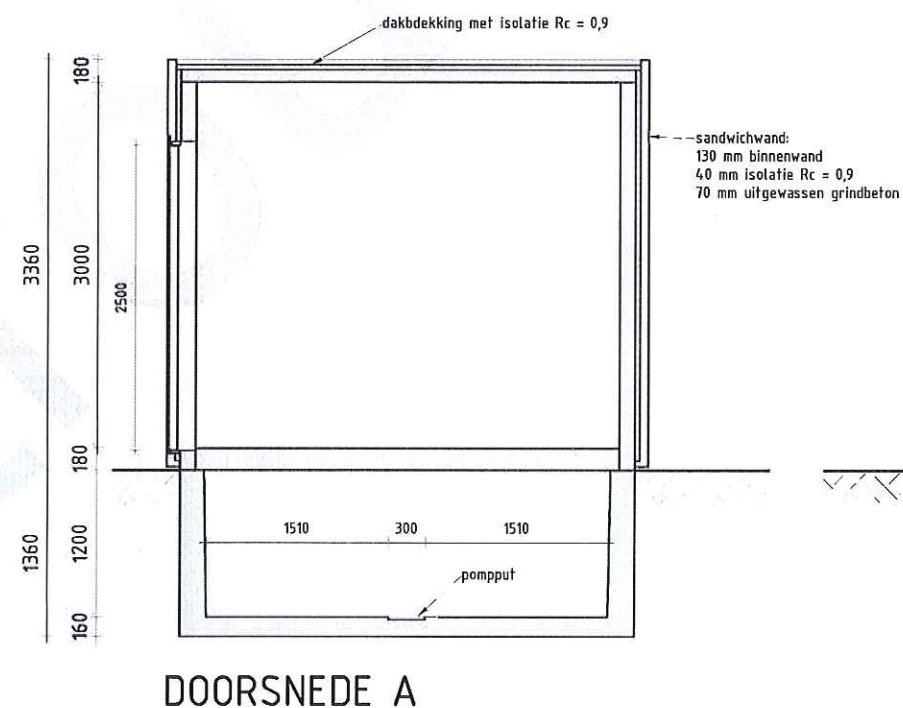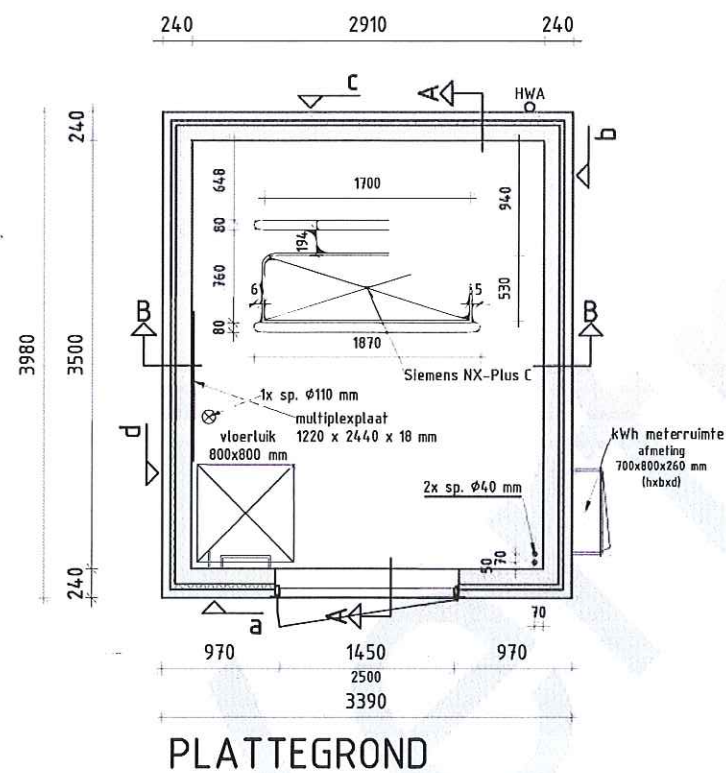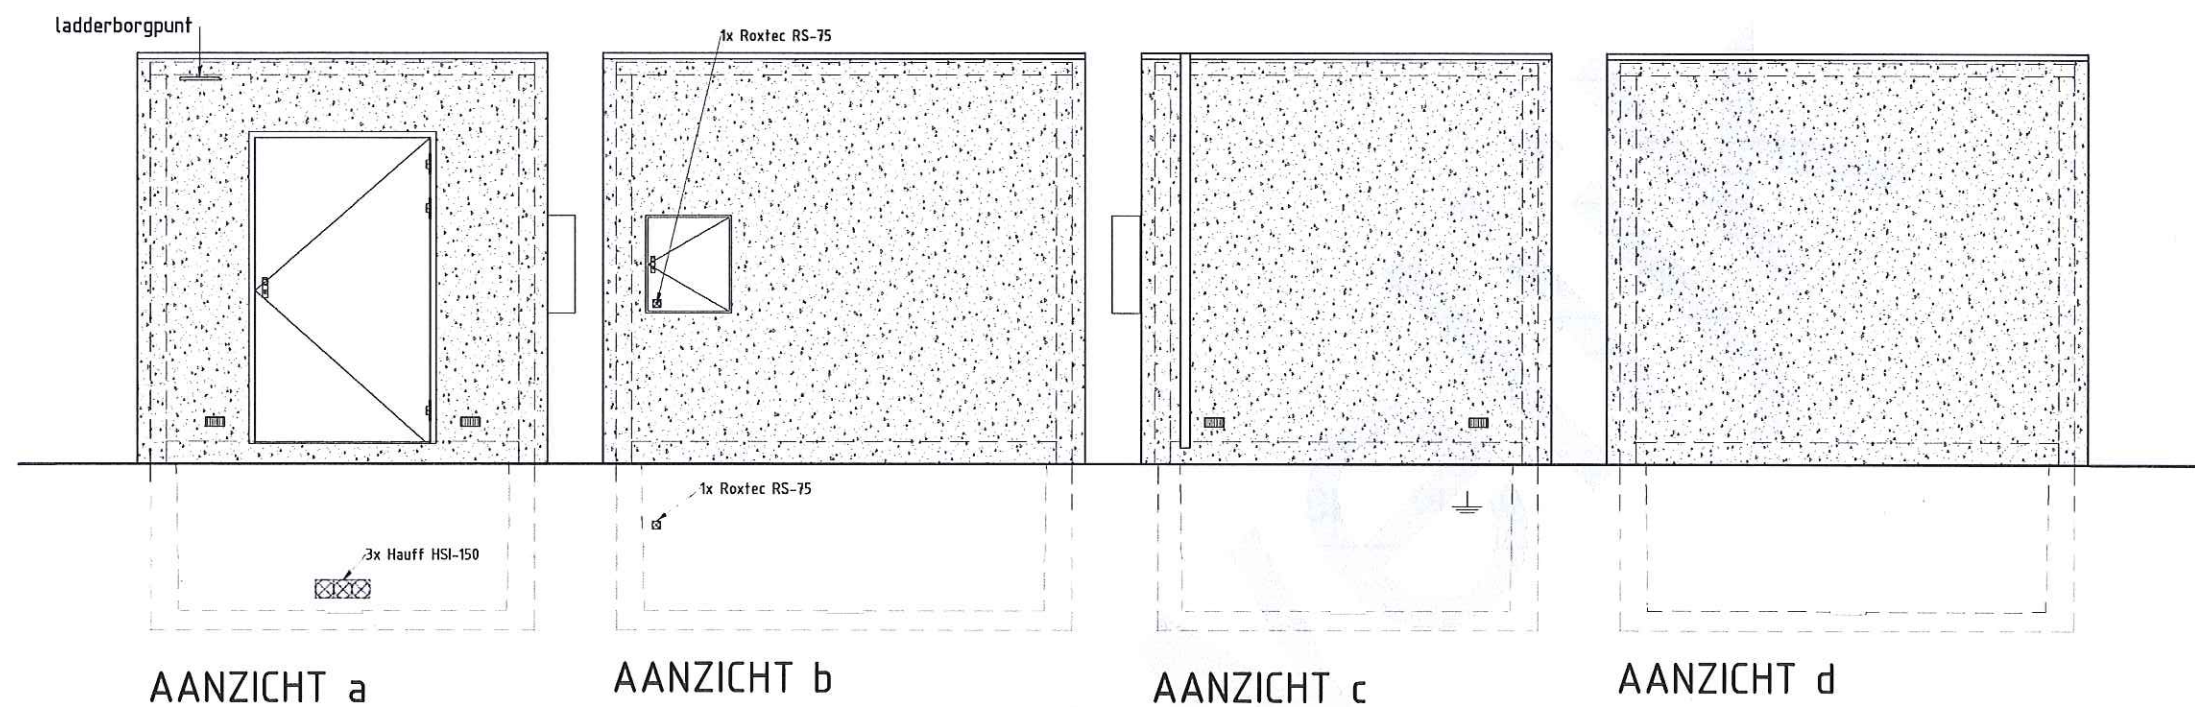


| Specificaties:                               |                                          |
|----------------------------------------------|------------------------------------------|
| type behuizing:                              | deuren en luiken:                        |
| Type 4B Schakelruimte klantstation (2-velds) | Merford deur type MF51, kleur RAL n.t.b. |
| dakrand:                                     | hwa:                                     |
| aluminium daktrim                            | Loro-X                                   |
| ventilatie:                                  | roosters:                                |
| geén dakrandventilatie                       | Ubbink ventilatieroosters                |
| buitenwand:                                  | overig:                                  |
| uitgewassen grindbeton (Dorstener Kies)      | geïsoleerde uitvoering                   |


|               |        |                                      |         |
|---------------|--------|--------------------------------------|---------|
| opdrachtgever |        | project                              |         |
|               |        | Klantstation NFT 3,98 x 3,39         |         |
| locatie       |        | onderdeel                            |         |
|               |        | plattegrond, doorsnede en aanzichten |         |
| wijz.         | datum  | omschrijving wijziging               |         |
|               |        |                                      |         |
|               |        |                                      |         |
|               |        |                                      |         |
| projectnr.    | schaal | datum                                | status  |
| 100936        | n.v.t. | 14-08-'17                            | Offerte |
|               |        | formaat                              | get.    |
|               |        | A3                                   | SS      |
|               |        | tek.nr                               | wijz.   |
|               |        | 01                                   | -       |



Auteursrechten voorbehouden. Behoudens de door de auteurswet gestelde uitzondering mag niets uit deze tekening worden verspreid of openbaar gemaakt, op welke wijze ook, zonder schriftelijke toestemming van Spijkerman Prefab Beton B.V. Deze tekening is een uitsluiting van de aansprakelijkheid van Spijkerman Prefab Beton B.V. voor de afgeleverde leveringen en werkzaamheden van Spijkerman Prefab Beton, dient u de technische omschrijving te raadplegen.

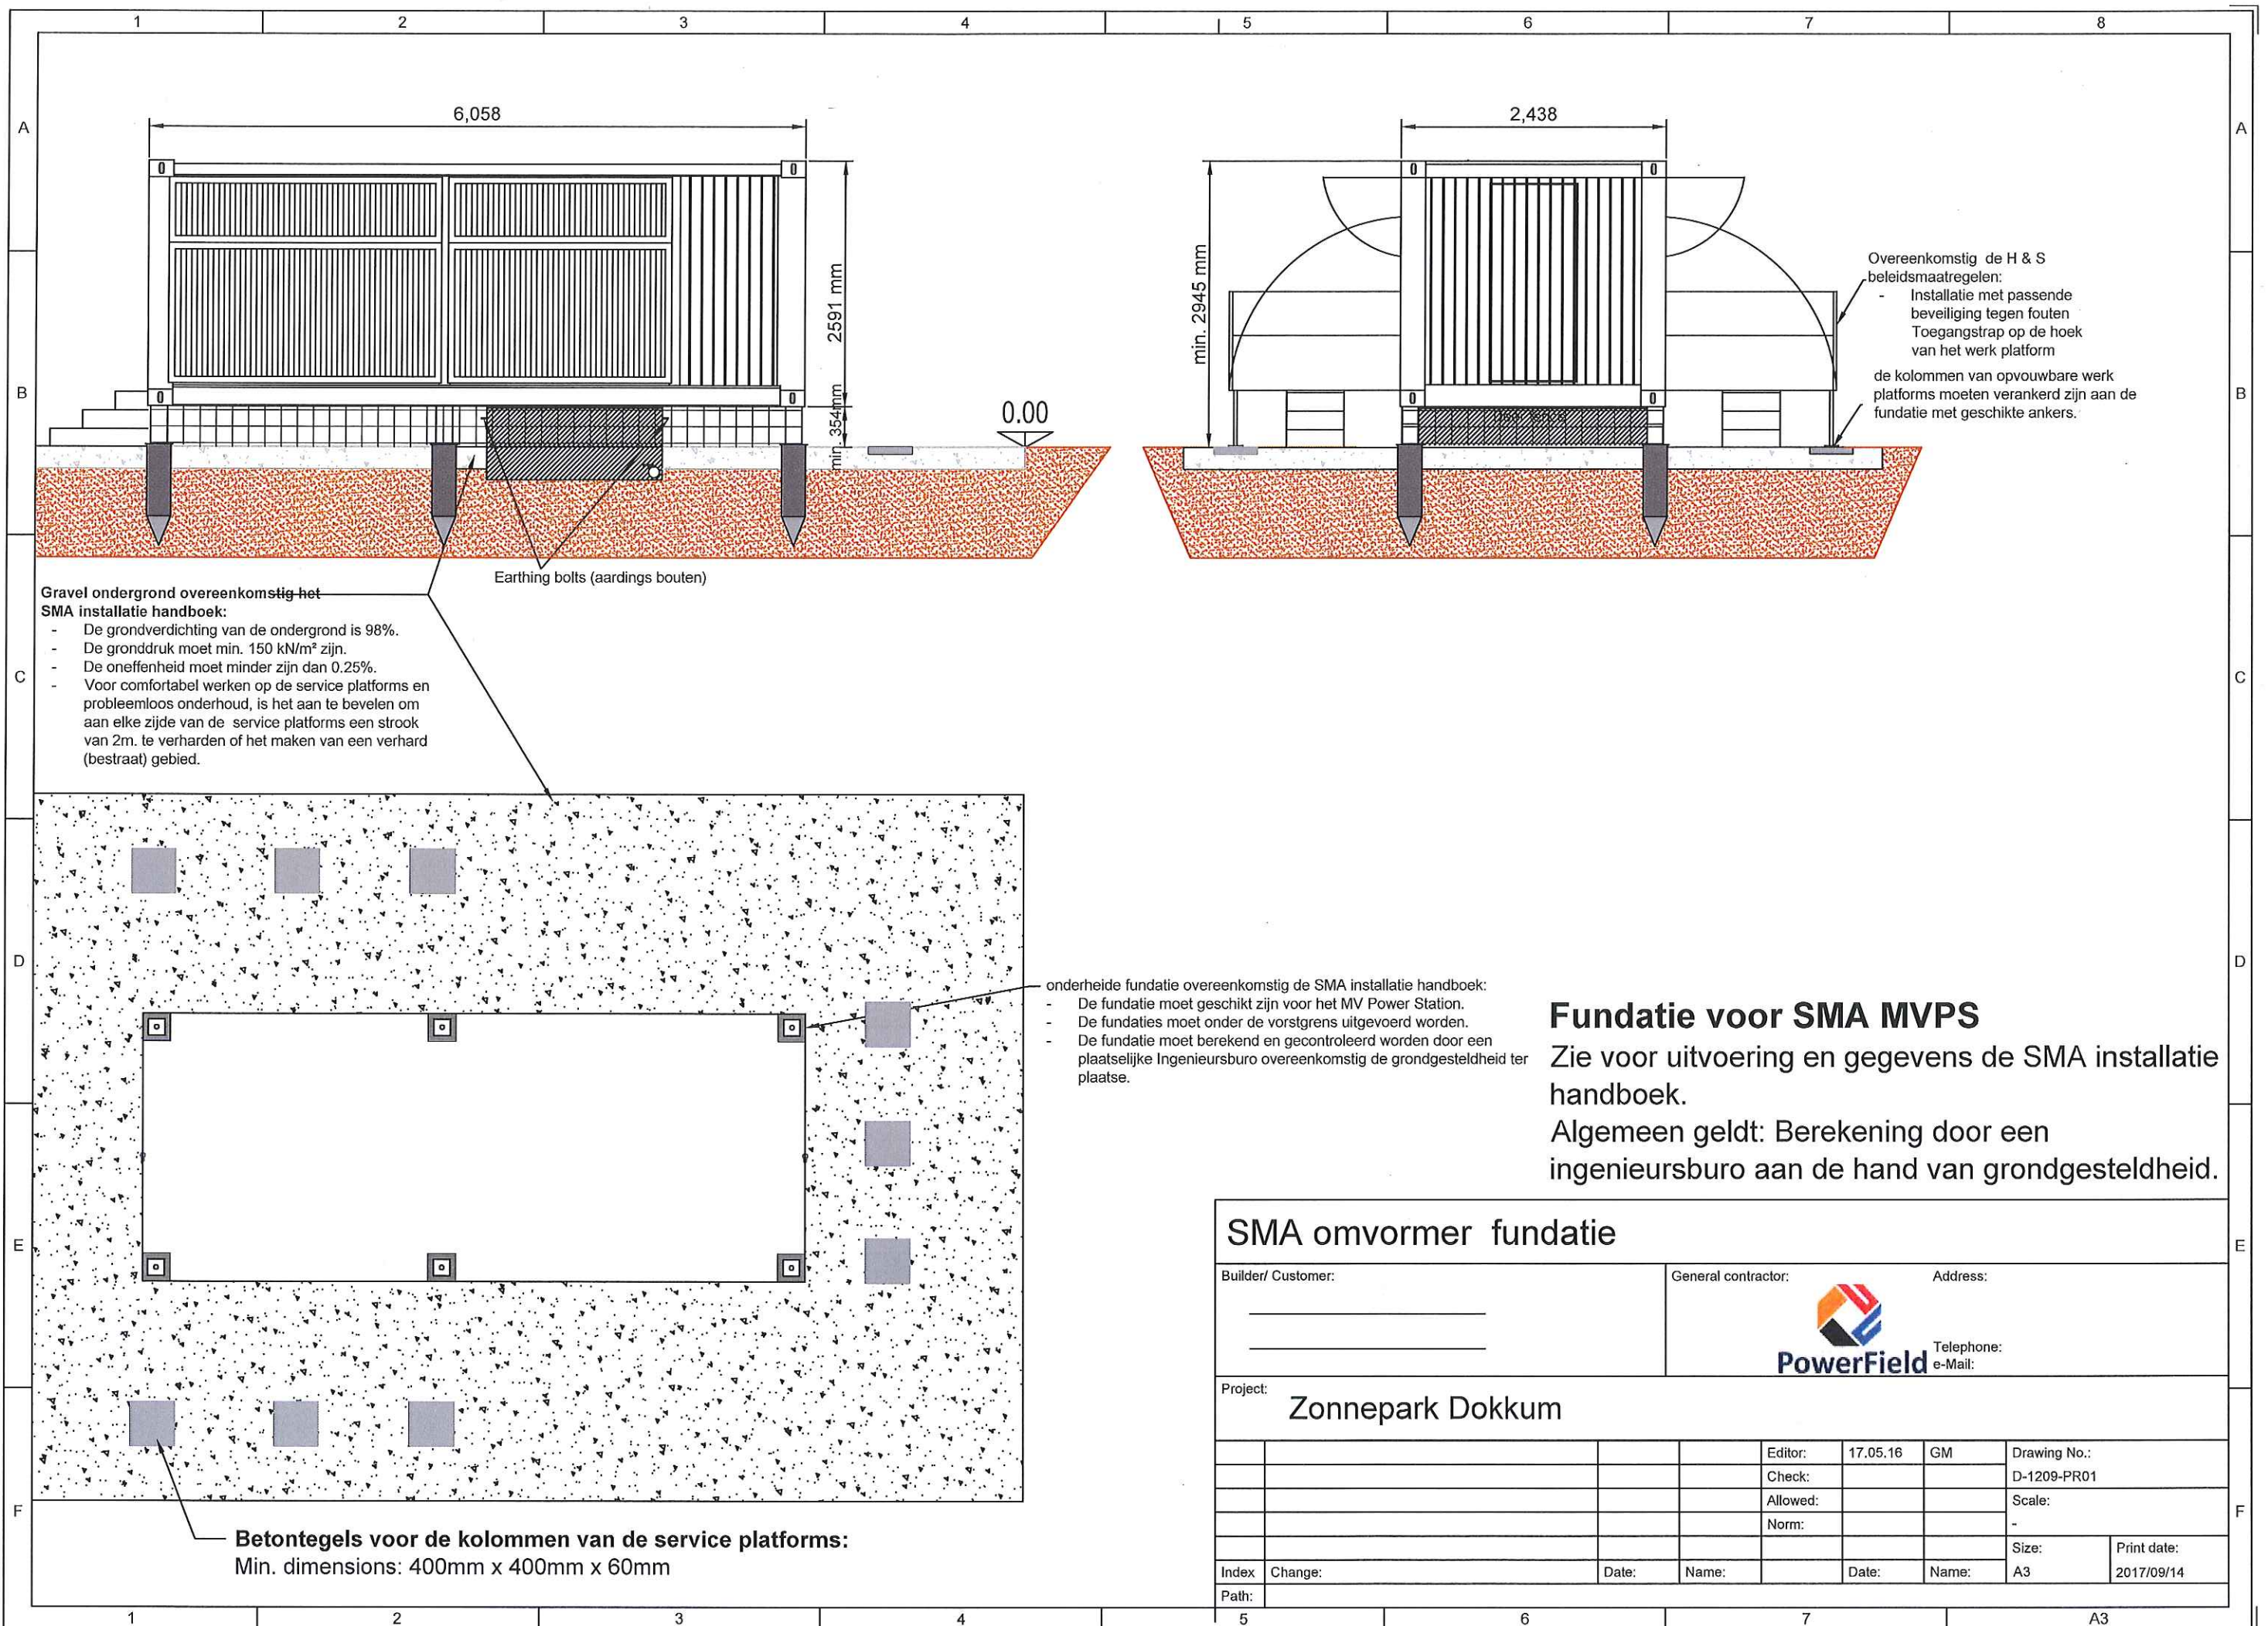




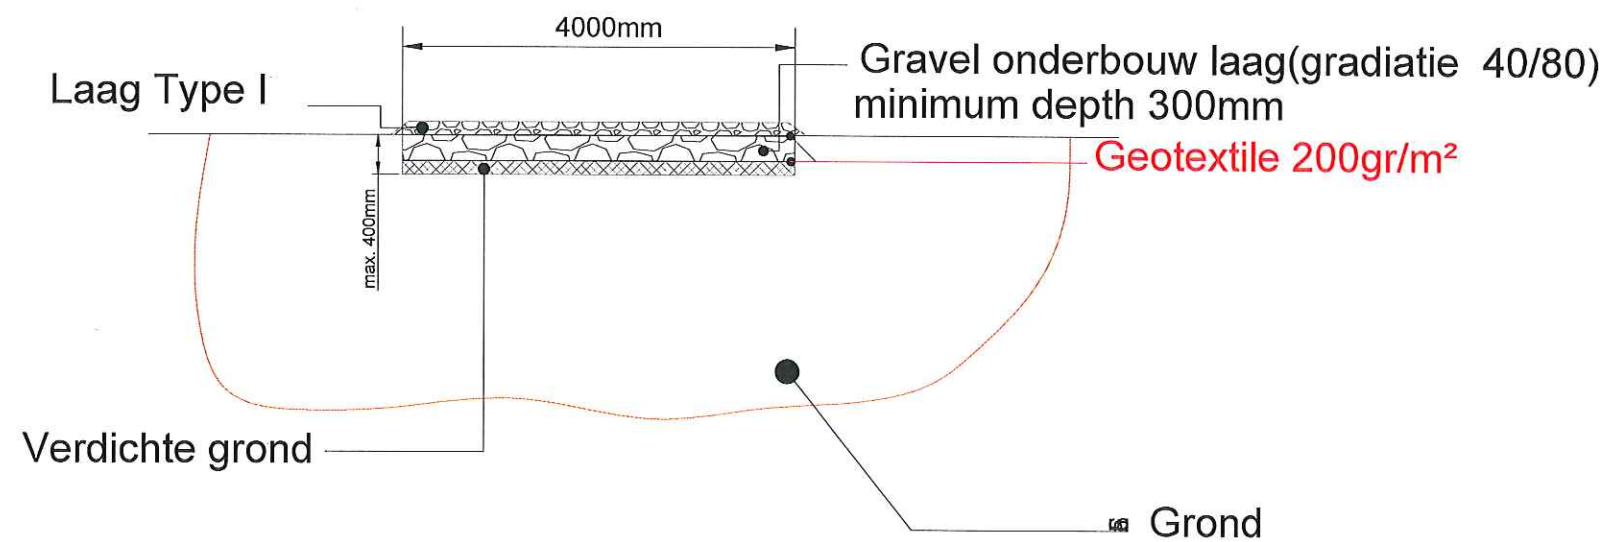

## Weg doorsnede

Kabel kruispunt (alle kabels moeten geleid worden)  
Kabel goot bescherming voor 16tons/assen  
Te berekenen door een gecertificeerde civil engineer

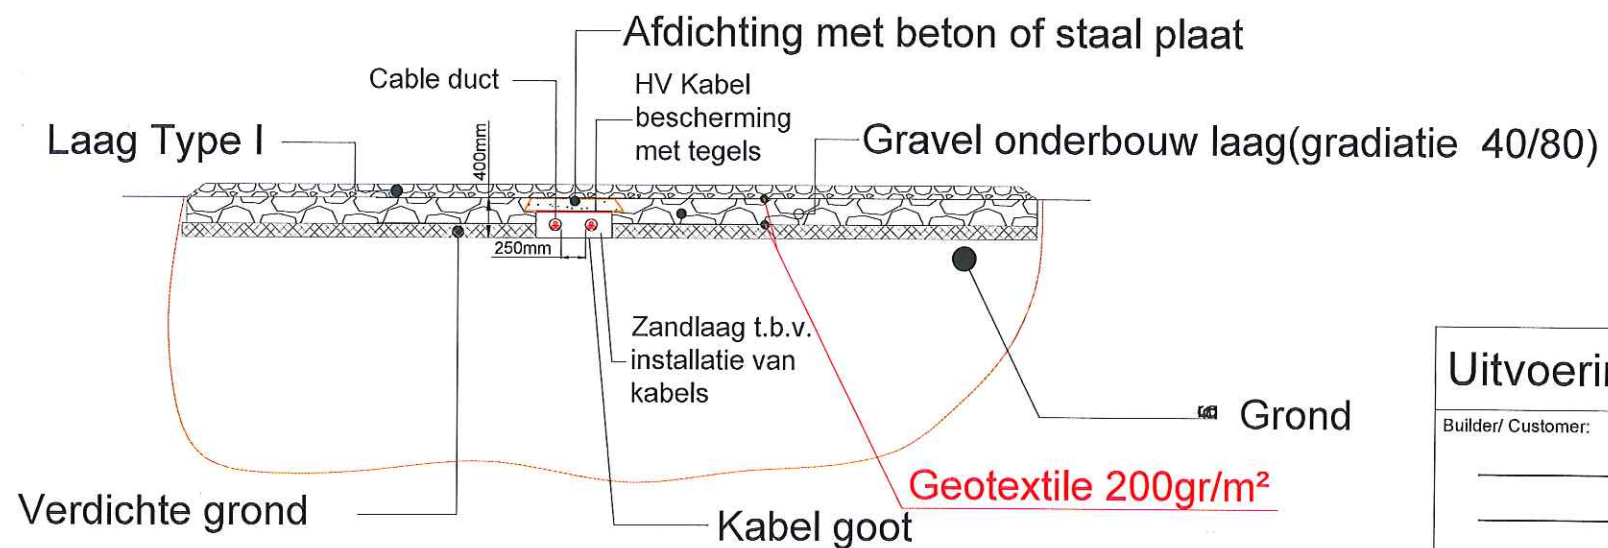

## Kruising weg-goot

Ontwerp, uitvoering en controle wegen met een minimum breedte van 4 m die geschikt zijn voor minimaal 16 tons per as.

Controle van de draagkracht van de weg door testen overeenkomstig de Nederlandse Draagkracht methode of gelijkwaardig.

Aanleg van de weg met DNO vereisten en specificaties als de weg naar het DNO substation gaan.

### Uitvoerings ontwerp: Wegen en kabelgoten details

Builder/ Customer:

General contractor:

Address:



PowerField

Telephone:  
e-Mail:

Project:

Zonnepark Dokkum

|          |          |       |                  |             |
|----------|----------|-------|------------------|-------------|
| Editor:  | 13/07/16 | GLME  | Drawing No.:     |             |
| Check:   |          |       | 0000-D-1203-PR01 |             |
| Allowed: |          |       | Scale:           |             |
| Norm:    |          |       |                  |             |
| Index    | Change:  | Date: | Name:            |             |
| Path:    |          |       |                  |             |
|          |          |       | Size:            | Print date: |
|          |          |       | A3               | 2017/09/14  |

A3

