



Legenda

- verharding 8886m²
- water 21583m²
- bestaande bebouwing 7133m²
- groen 56604m²
- oppervlakte werkgrens vakantiepark 92896m²
- oppervlakte te graven waterpartij 5186m²
- oppervlakte te verbraden sloot 71m²



Deelname en afrekenen ter indicatie, meten kunnen afwijken
Meten in meters, tenzij anders vermeld
Plattegrond in meters 1:10.000, tenzij anders vermeld
Materiaal in m³, tenzij anders vermeld
Duiders in m, tenzij anders vermeld



0 5 10 15 20m

ADCI Adviesbureau voor Civiele techniek, infrastructuur en Milieu
Project: Vakantiepark Molenwaard te Molenlanden
Opdrachtgever: Van Hoorne Entertainment B.V.
Onderdeel: Watercompensatiekening
Bestaande situatie Vakantiepark

Bestanddelen 636
3702 AW 10/01/2011
Totaal: 31 96 371500
Email: algemeer@adci.nl

Definitief

Rev.	Wijziging	Dat.	Get.	Acc.	Projectnummer	Tekeningnummer	Formaat
1	aanpassing watercompensatie	25-12-2020	PH	PH	22020909	05-1	A3
2	overname aanpak	11-02-2021	PH	PH	Bestelnummer	Algemeen	Schakel
3	overname aanpak	15-02-2021	PH	PH	104	1	1500
4			Get.	Get.	Acc.	Datum	Bestandsnaam
5			PH	PH	PH	05-10-2020	22020909-014.dwg

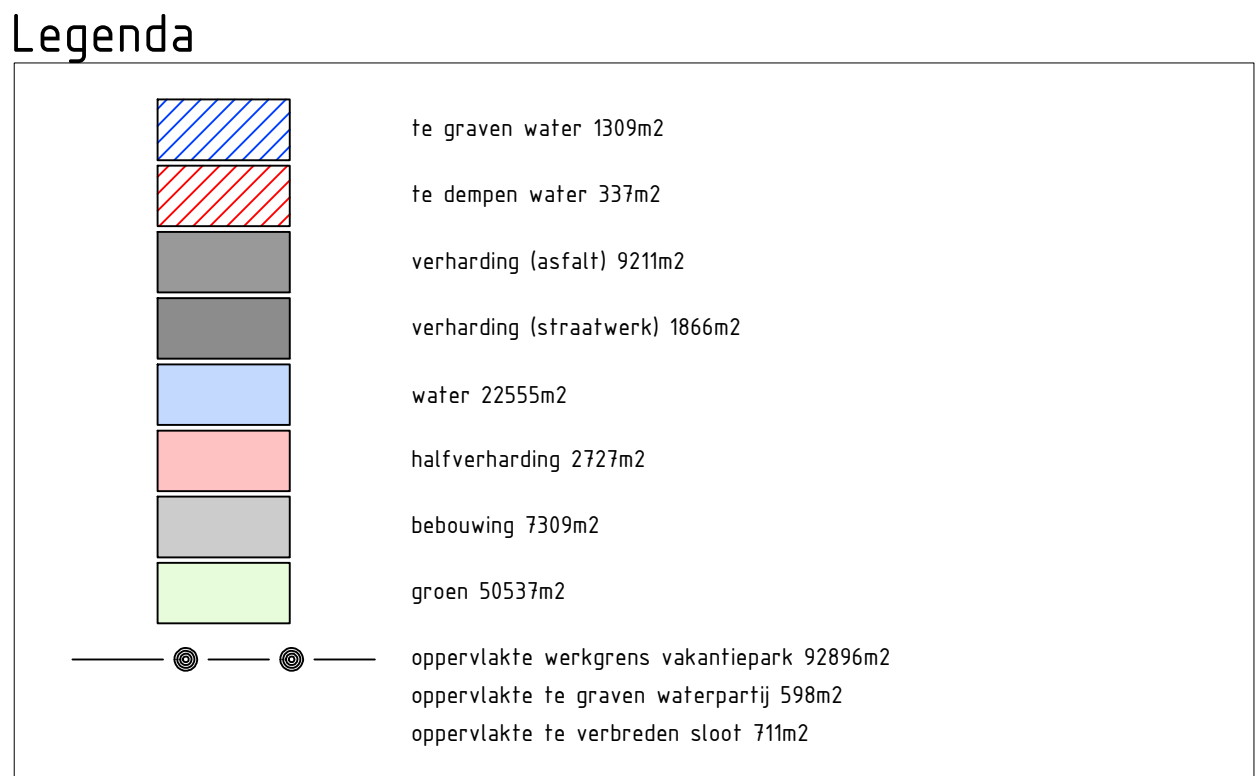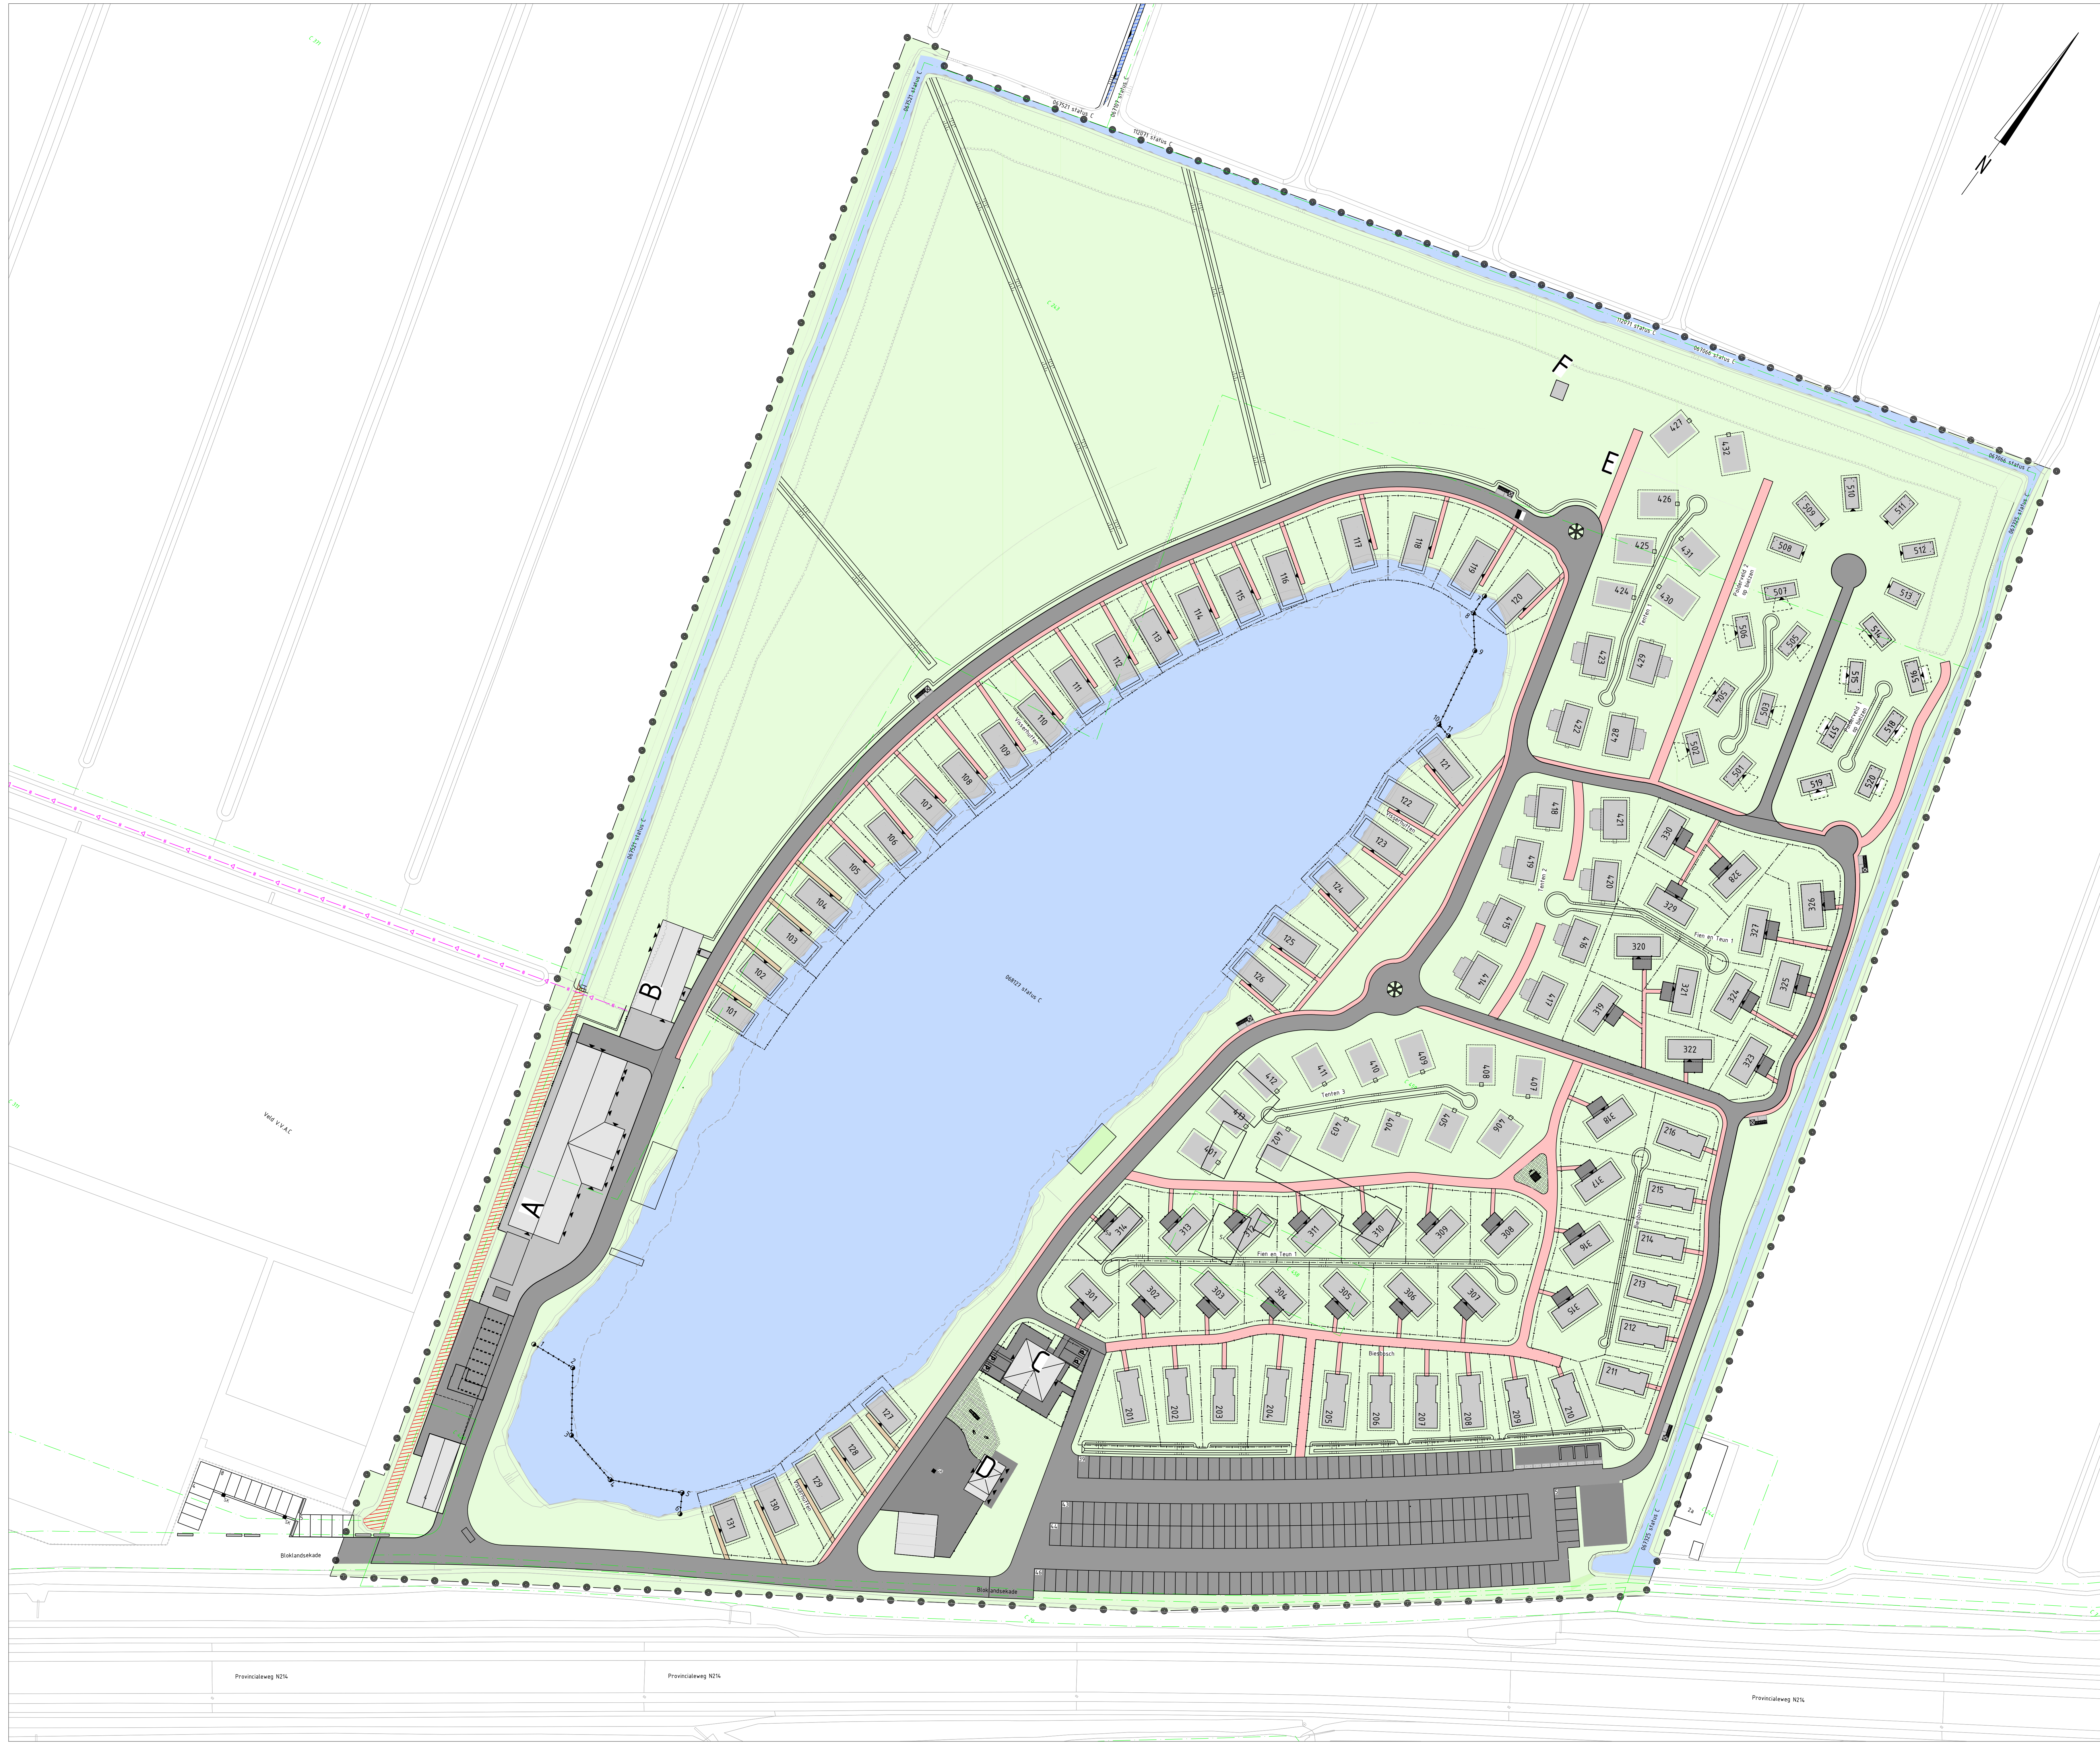

Deellocatie en afmetingen ter indicatie, maten kunnen afwijken
Maten in meters, tenzij anders vermeld
Plattegrond in meters 1:10.000 - tenzij anders vermeld
Materiaal in m3, tenzij anders vermeld
Duiders in m, tenzij anders vermeld

ADCM
Adviesbureau voor Civiele techniek, infrastructuur en Milieu

Bestandplaats 636
3702 AW IJsselstein
Telefoon: +31 (0) 371500
Email: algemeen@adcm.nl


Definitief

Project
Vakantiepark Molenwaard
te Molenlanden

Opdrachtgever
Van Hoorne Entertainment B.V.

Doel
Watercompensatiekening
Nieuwe situatie Vakantiefpark


Rev.	Wijziging	Dat.	Get.	Acc.	Projectnummer	Tekeningnummer	Formaat
1	aanpassing watercompensatie	26-12-2020	PH	PH	22020909	PH-2	A3
2	interne aanpassingen	11-02-2021	PH	PH	22020909	PH-3	A3
3	interne aanpassingen	15-02-2021	PH	PH	22020909	PH-4	A3
4			PH	PH	22020909	PH-5	A3
5			PH	PH	22020909	PH-6	A3
6			PH	PH	22020909	PH-7	A3
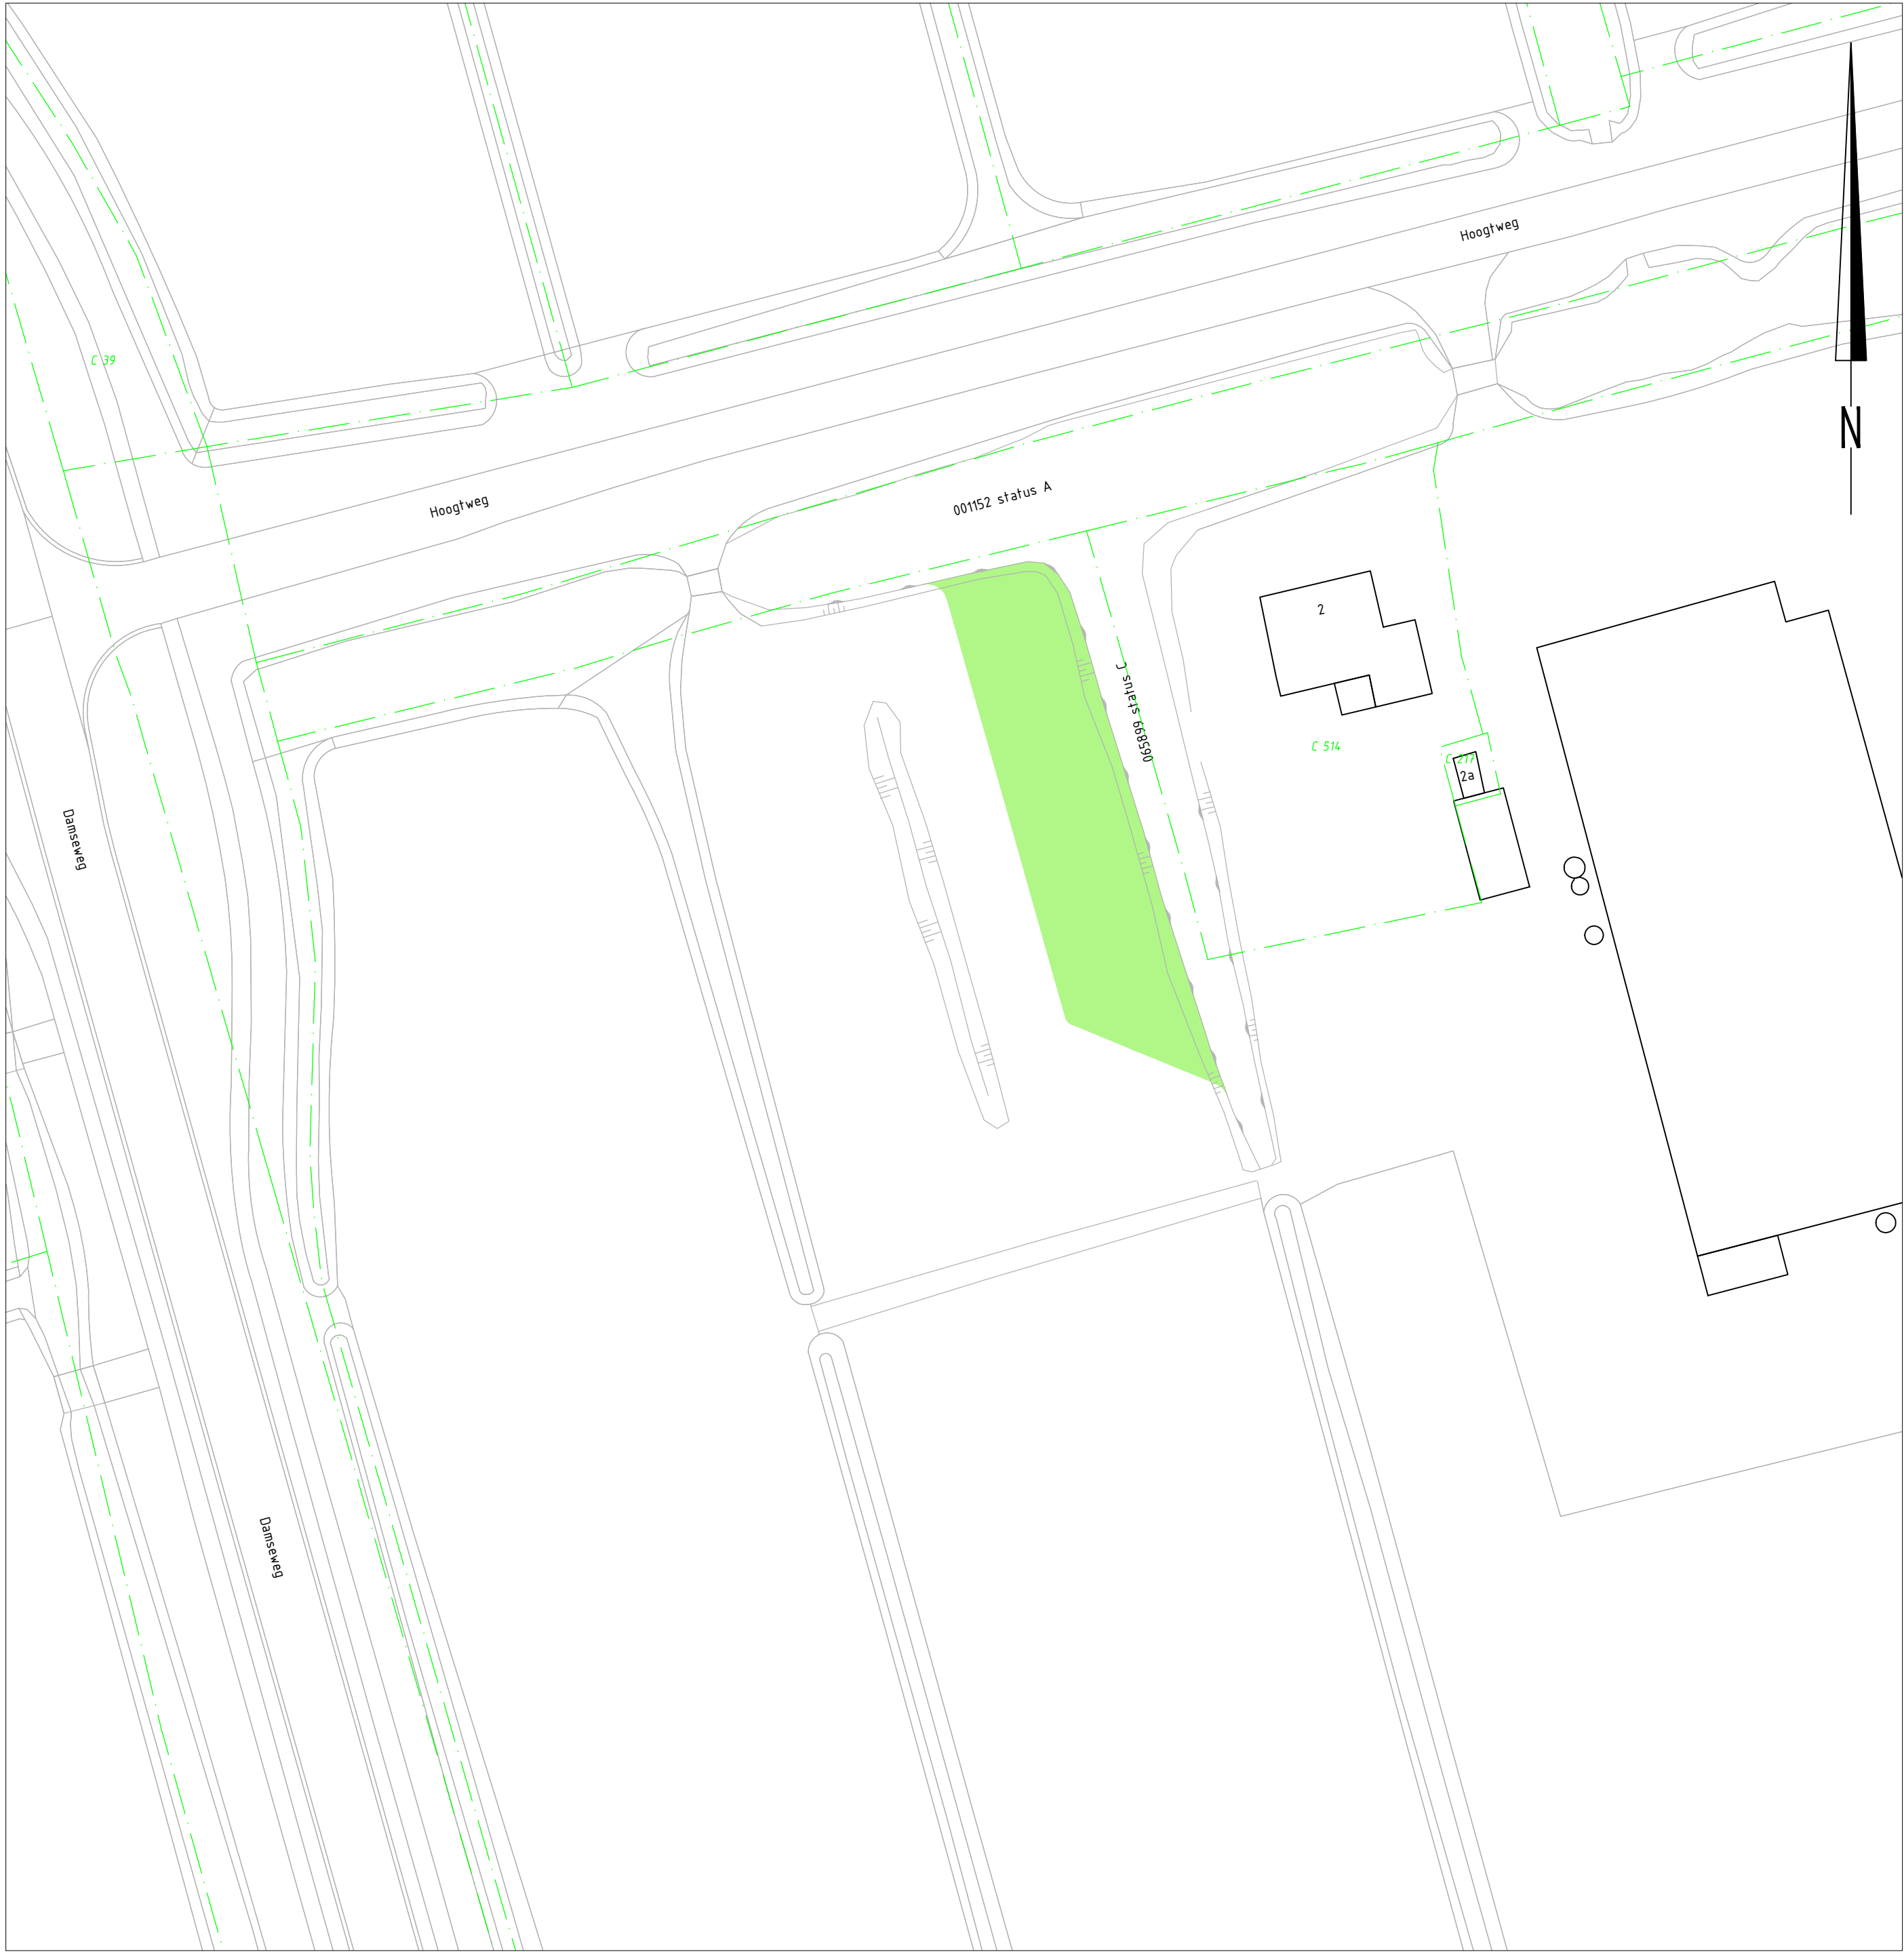


Legenda

	verharding 8886m2
	water 21583m2
	bestaande bebouwing 7133m2
	groen 56604m2
	oppervlakte werkgrens vakantiepark 92896m2
	oppervlakte te graven waterpartij 598m2
	oppervlakte te verbreden sloot 711m2

Situatie

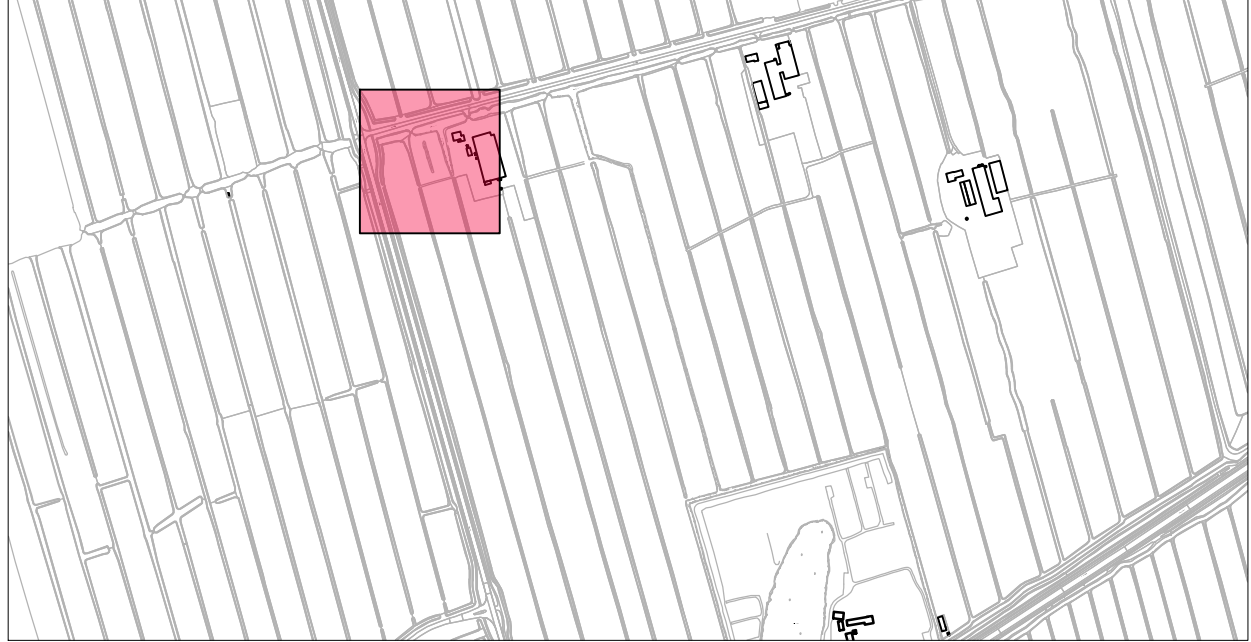

Gebouwlocatie en afmetingen ter indicatie, maten kunnen afwijken
Maten in meters, tenzij anders vermeld
Peilmaten in meters t.o.v. N.A.P., tenzij anders vermeld
Materialen in mm, tenzij anders vermeld
Diameters in mm, tenzij anders vermeld

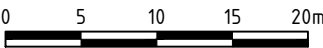



Adviesbureau voor Civiele techniek, Infrastructuur en Milieu

Rembrandtlaan 650
3362 AW Sliedrecht
Telefoon: +31 184 677500
Email: algemeen@adcim.nl

Project

Vakantiepark Molenwaard
te Molenlanden

Definitief


Opdrachtgever

Van Hoorne Entertainment B.V.

Onderdeel

Watercompensatietekening
Bestaande situatie locatie watercompensatie - te graven waterpartij (594m2)


Rev.	Wijziging	Dat.	Get.	Acc.	Projectnummer	Tekeningnummer	Formaat
F	aanpassing watercompensatie	24-12-2020	PM	PvdL	20200189	96-3	A2
G	diverse aanpassingen	11-02-2021	PM	PvdL	Besteknummer	Bijlagennummer	Schaal
H	diverse aanpassingen	15-02-2021	PM	PvdL	xx	--	1:500
L					Get.	Gez.	Acc.
L					PM	MC	PvdL
						30-10-2020	20200189-D96.dwg

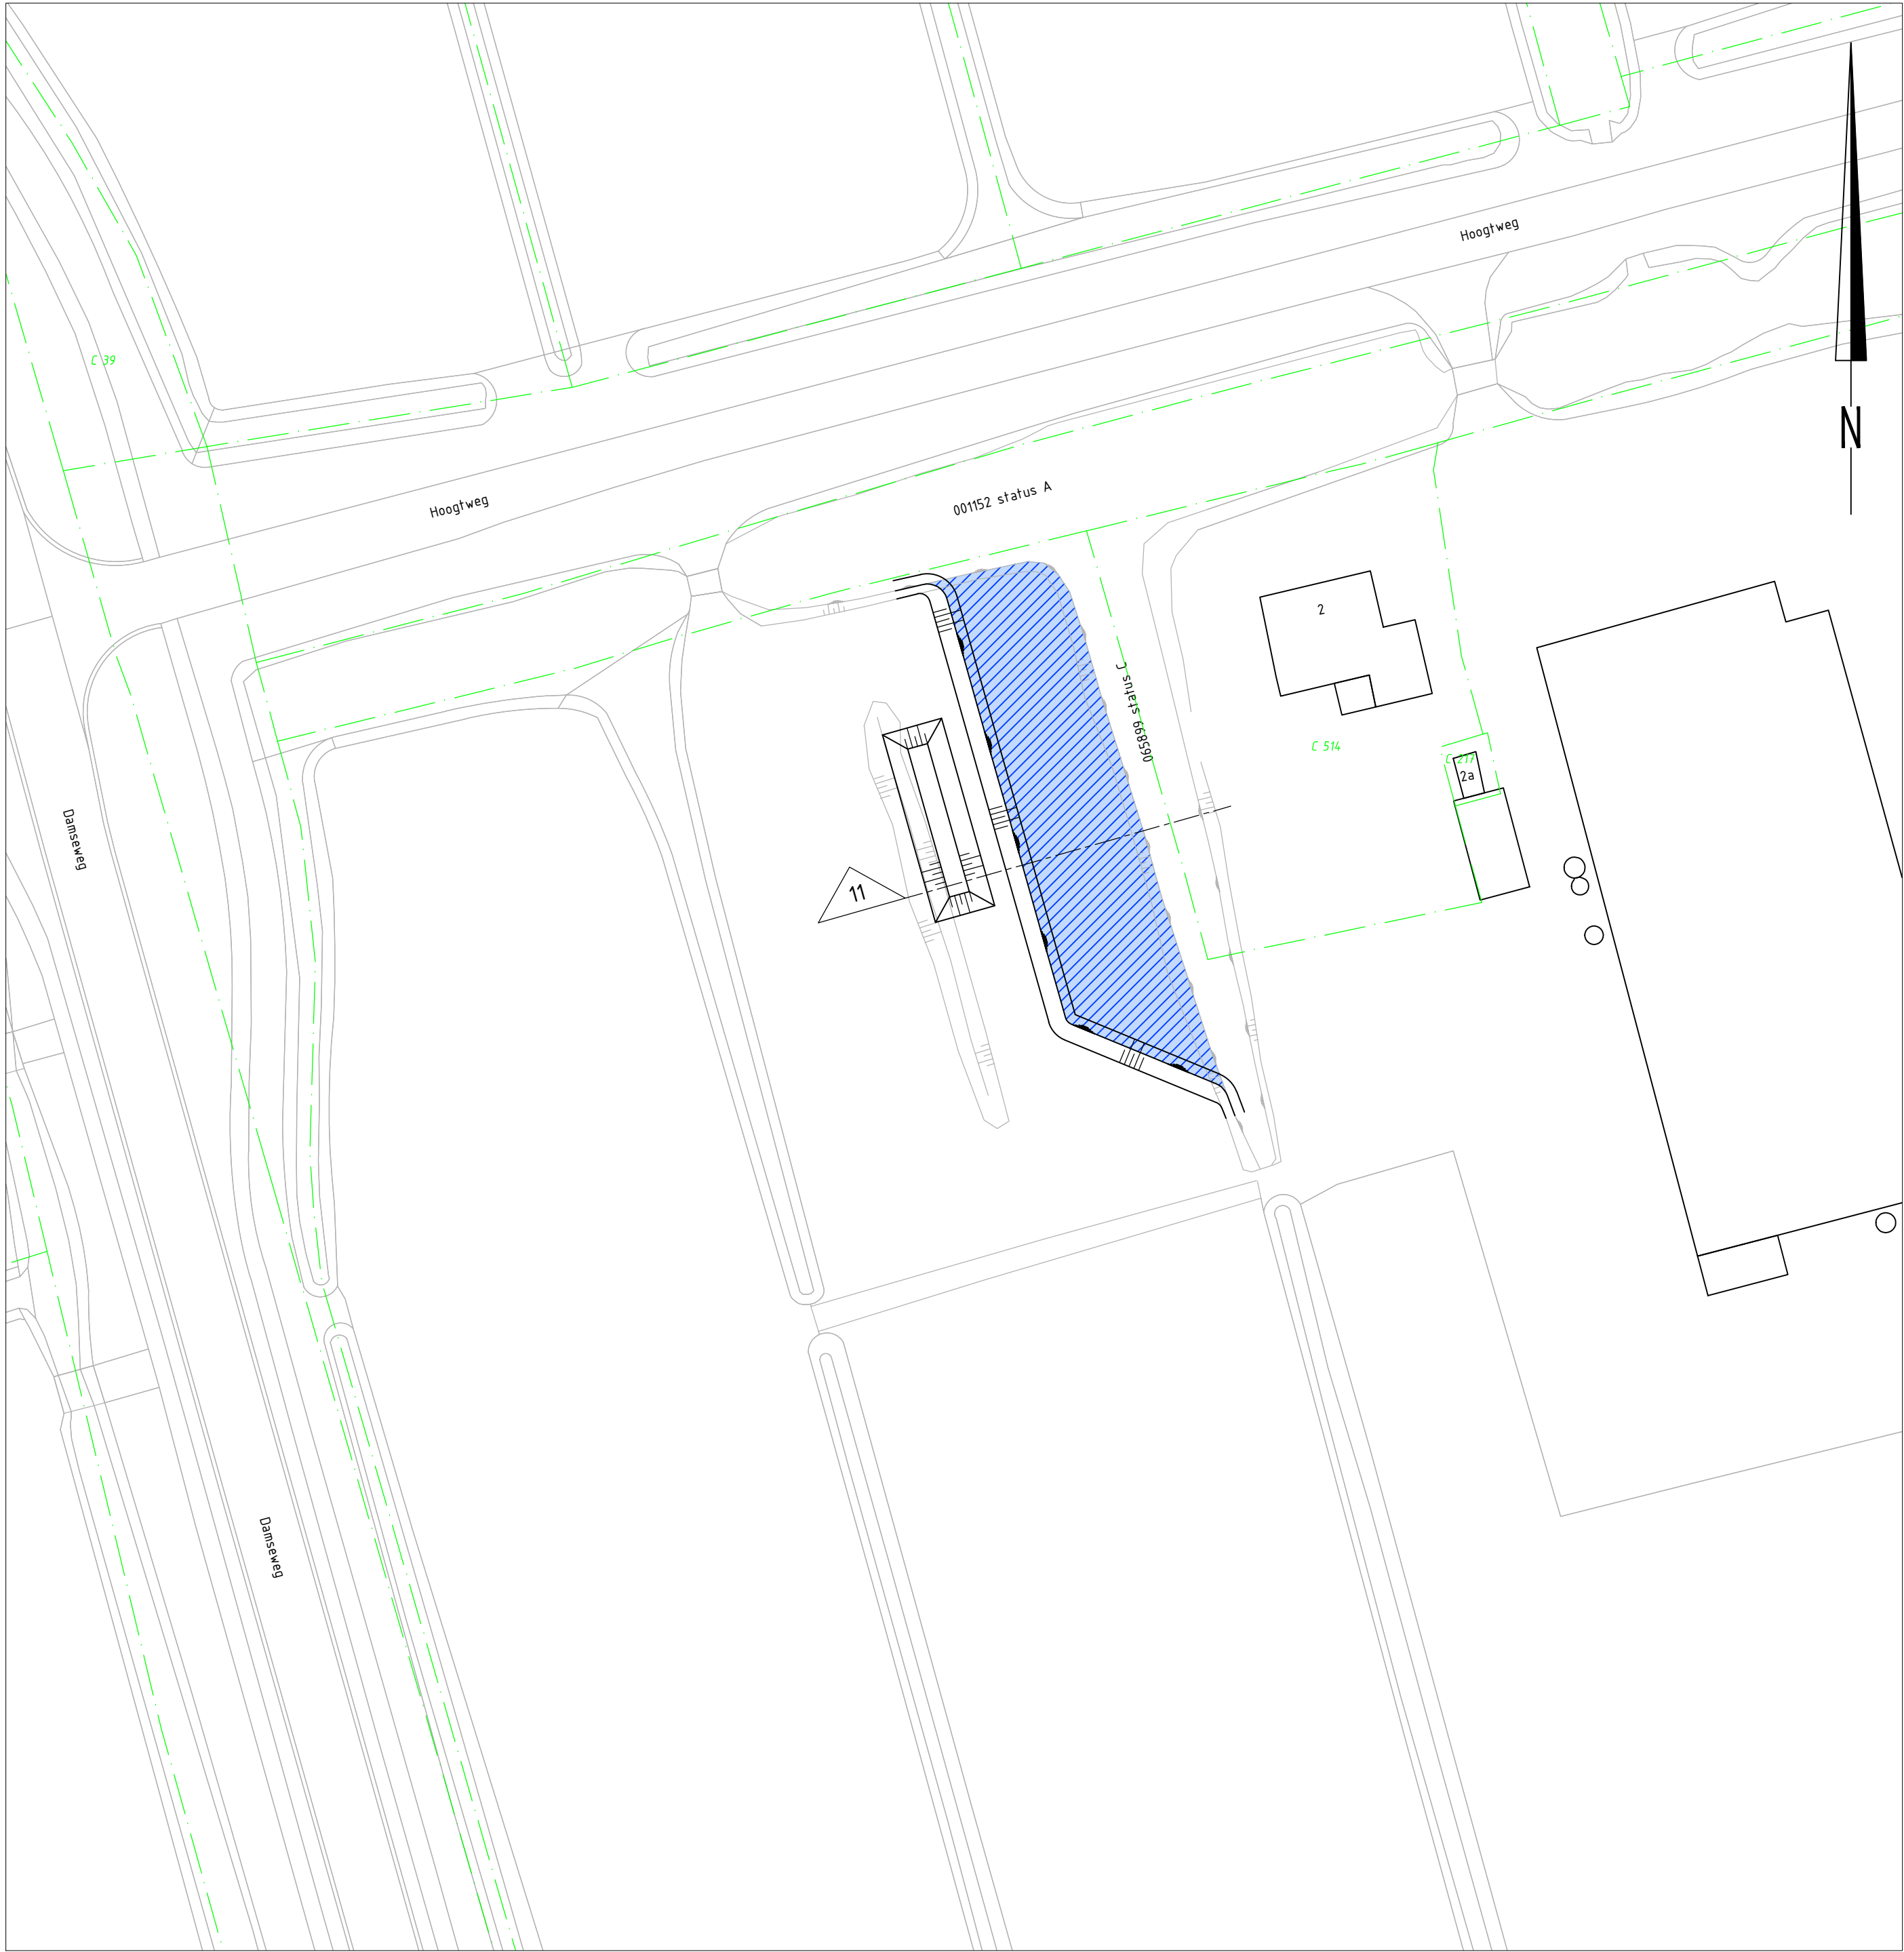


Legenda

	te graven water 1309m2
	te dempen water 337m2
	verharding (asfalt) 9211m2
	verharding (straatwerk) 1866m2
	water 22555m2
	halfverharding 2727m2
	bebouwing 7309m2
	groen 50537m2
	oppervlakte werkgrens vakantiepark 92896m2
	oppervlakte te graven waterpartij 598m2
	oppervlakte te verbreden sloot 711m2

Situatie

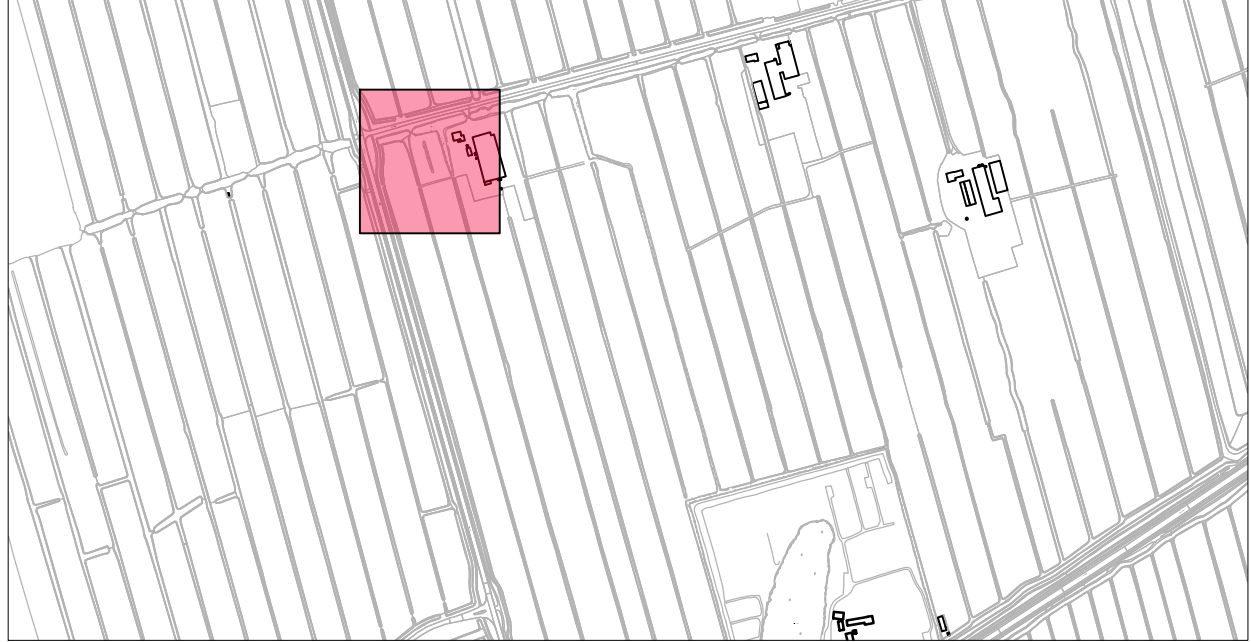

Gebouwlocatie en afmetingen ter indicatie, maten kunnen afwijken
Maten in meters, tenzij anders vermeld
Peilmaten in meters t.o.v. N.A.P., tenzij anders vermeld
Materialen in mm, tenzij anders vermeld
Diameters in mm, tenzij anders vermeld

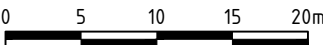



Adviesbureau voor Civiele techniek, Infrastructuur en Milieu

Rembrandtlaan 650
3362 AW Sliedrecht
Telefoon: +31 184 677500
Email: algemeen@adcim.nl

Project

Vakantiepark Molenwaard
te Molenlanden


Opdrachtgever

Van Hoorne Entertainment B.V.


Onderdeel

Watercompensatietekening
Nieuwe situatie locatie watercompensatie - te graven waterpartij (594m2)


Definitief

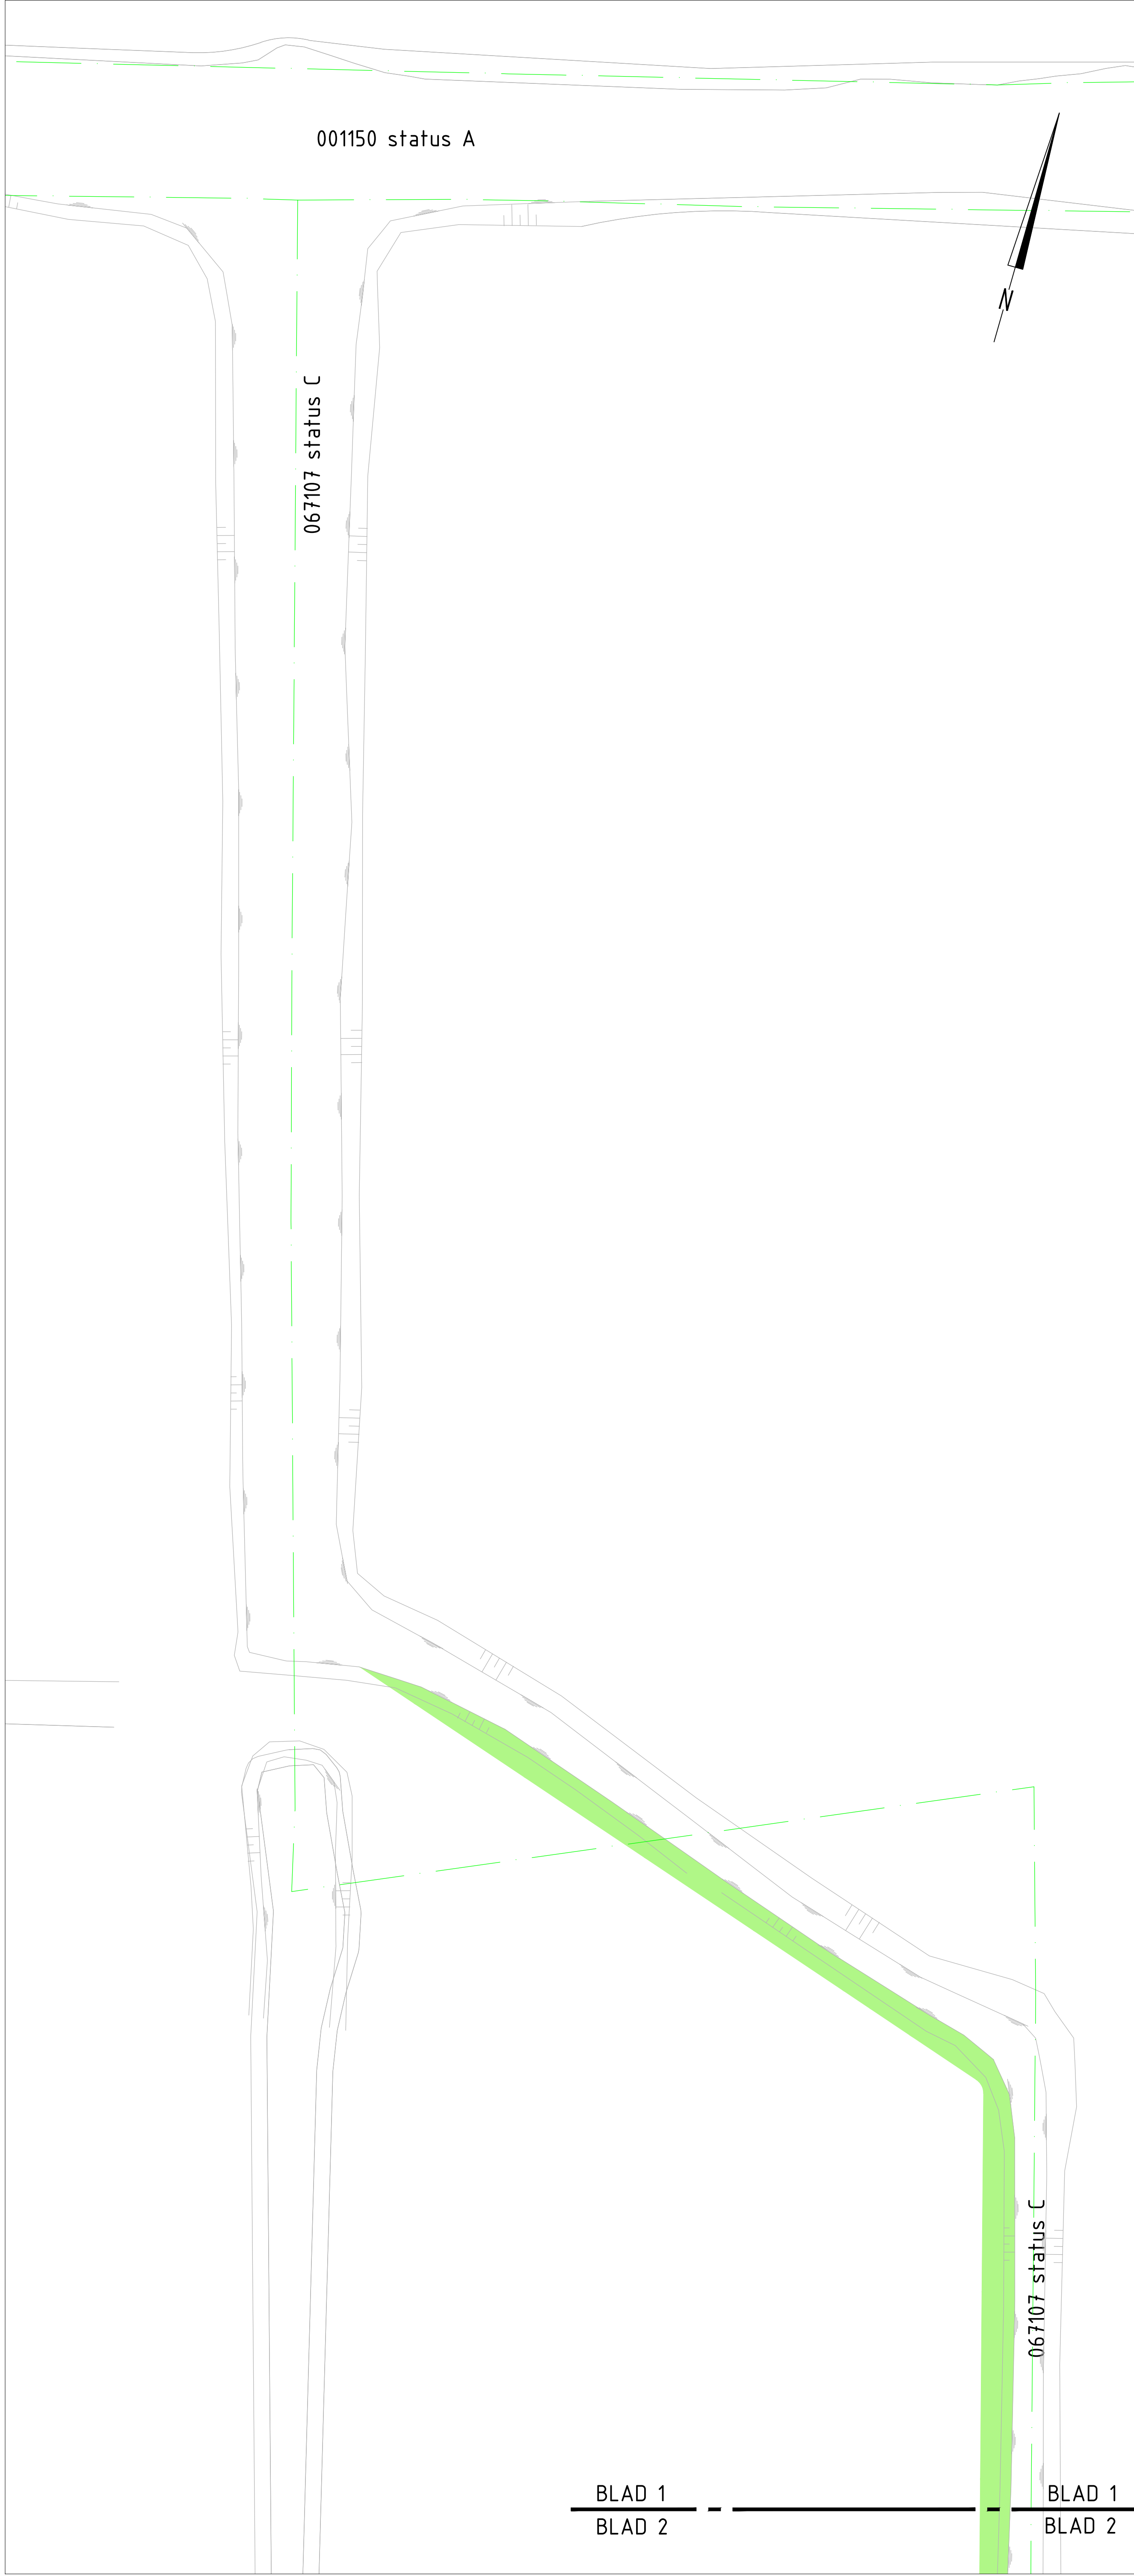


Blad 1
SCHAAL 1 : 200

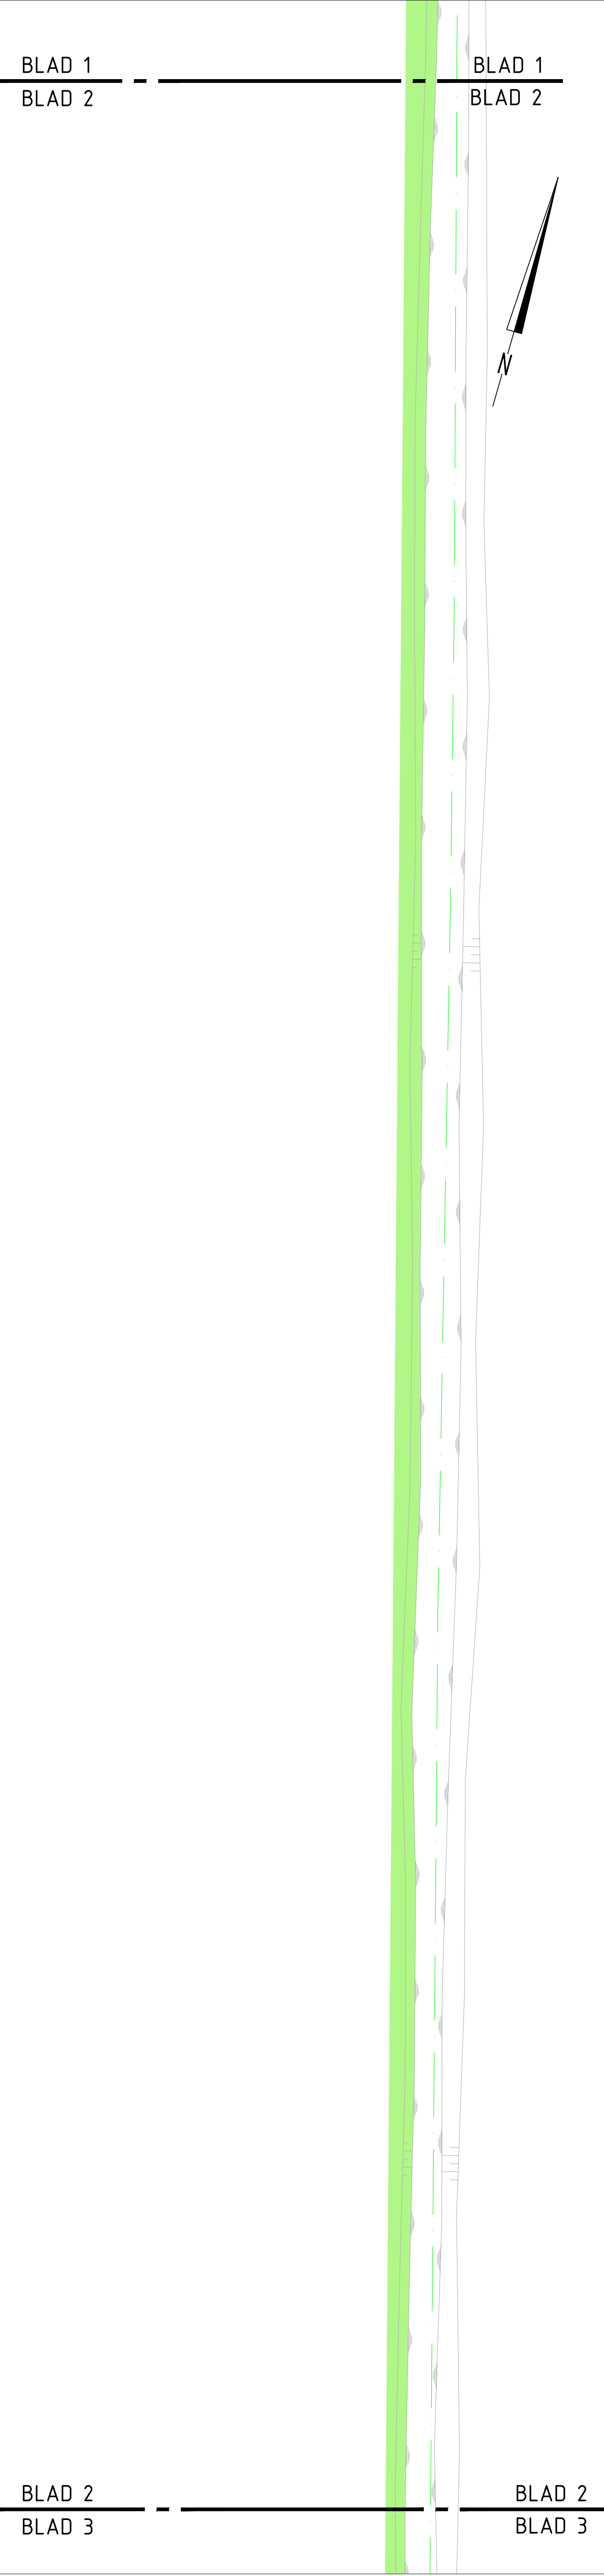

Blad 2
SCHAAL 1 : 200

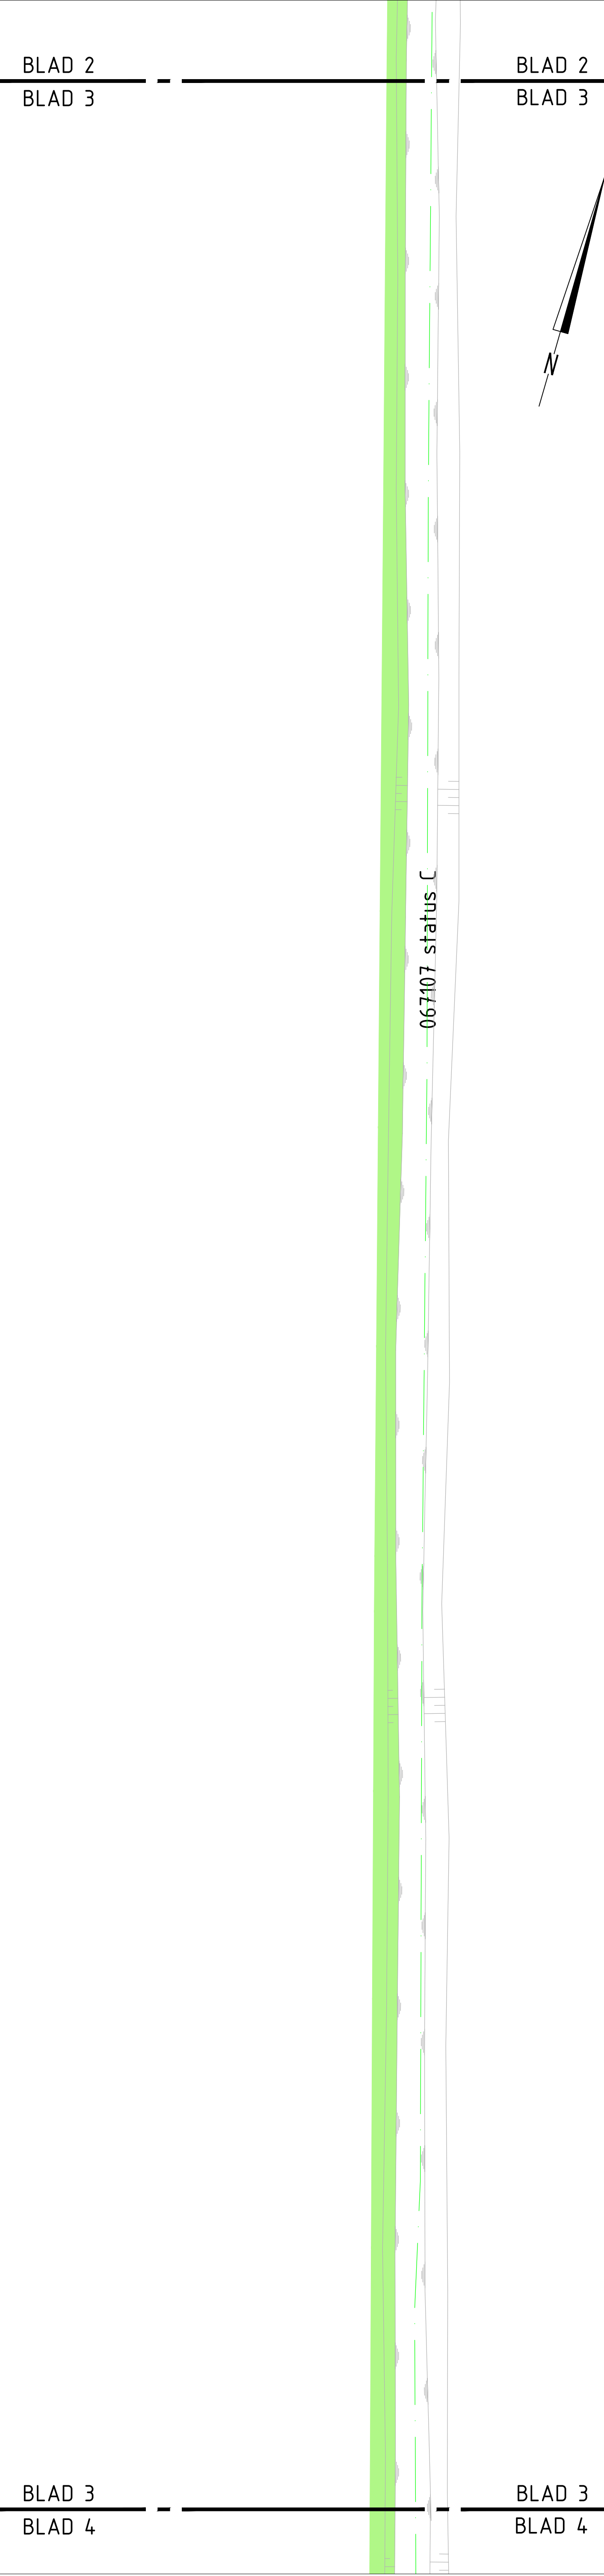

Blad 3
SCHAAL 1 : 200

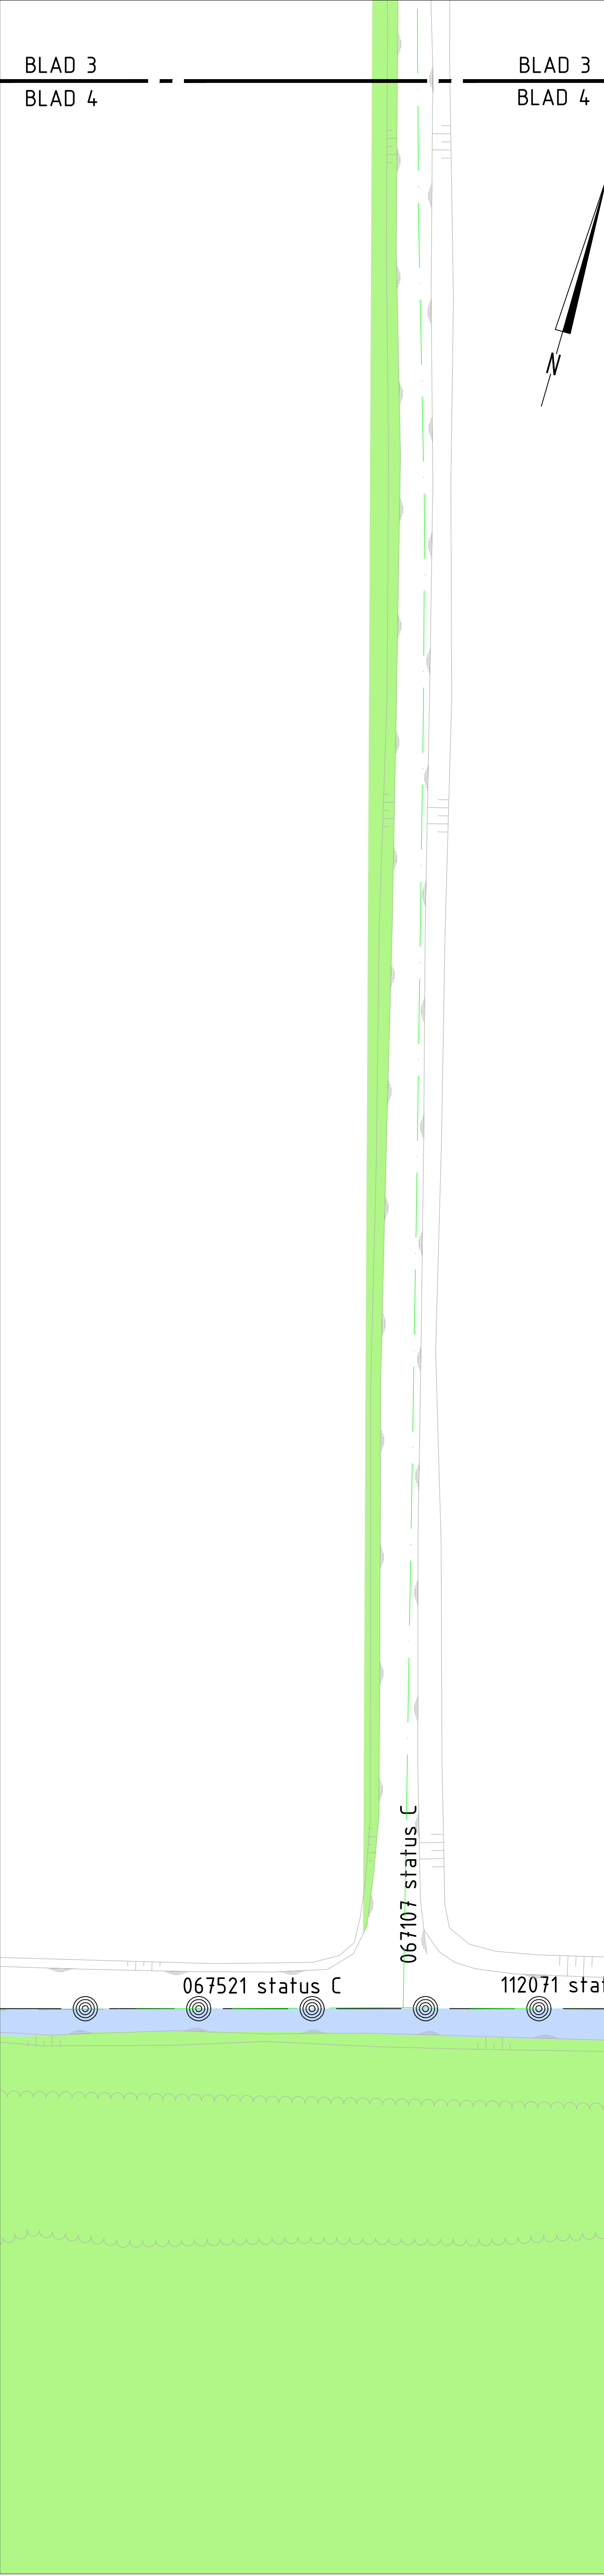

Blad 4
SCHAAL 1 : 200

Legenda

- verharding 8886m²
- water 21583m²
- bestaande bebouwing 7133m²
- groen 56604m²
- oppervlakte werkgrens vakantiepark 92896m²
- oppervlakte te graven waterpartij 598m²
- oppervlakte te verbreden sloot 711m²



Bestuurlijke en afrekenings indicatie, indien kunnen afgeven
Namen in markers, tenzij anders vermeld
Prestaties in markers 1 en 2, RAL, tenzij anders vermeld
Materialen in om, tenzij anders vermeld
Onderdelen in om, tenzij anders vermeld


0 2 4 6 8m

ADCM Adviesbureau voor Civiele techniek, infrastructuur en Milieu
Bestandplaats 636
3902 AW Grootdijl
Telefoon: +31 (0) 47500
Email: algemeen@adcm.nl


Definitief

Project: Vakantiepark Molenwaard
te Molenlanden
Opdrachtgever: Van Hoorne Entertainment B.V.
Onderdeel: Watercompensatiekening
Bestaande situatie locatie watercompensatie - sloot verbreden naar 3.00m (614m²)


Rev.	Wijziging	Dat.	Get.	Acc.	Projectnummer	Tekeningnummer	Formaat
1	aanpassing watercompensatie	25-12-2020	PM	PM	2201899	05-1	A3
2	aanpassing watercompensatie	11-02-2021	PM	PM	2201899	05-2	A3
3	aanpassing watercompensatie	15-02-2021	PM	PM	2201899	05-3	A3
4	aanpassing watercompensatie	15-02-2021	PM	PM	2201899	05-4	A3
5	aanpassing watercompensatie	15-02-2021	PM	PM	2201899	05-5	A3
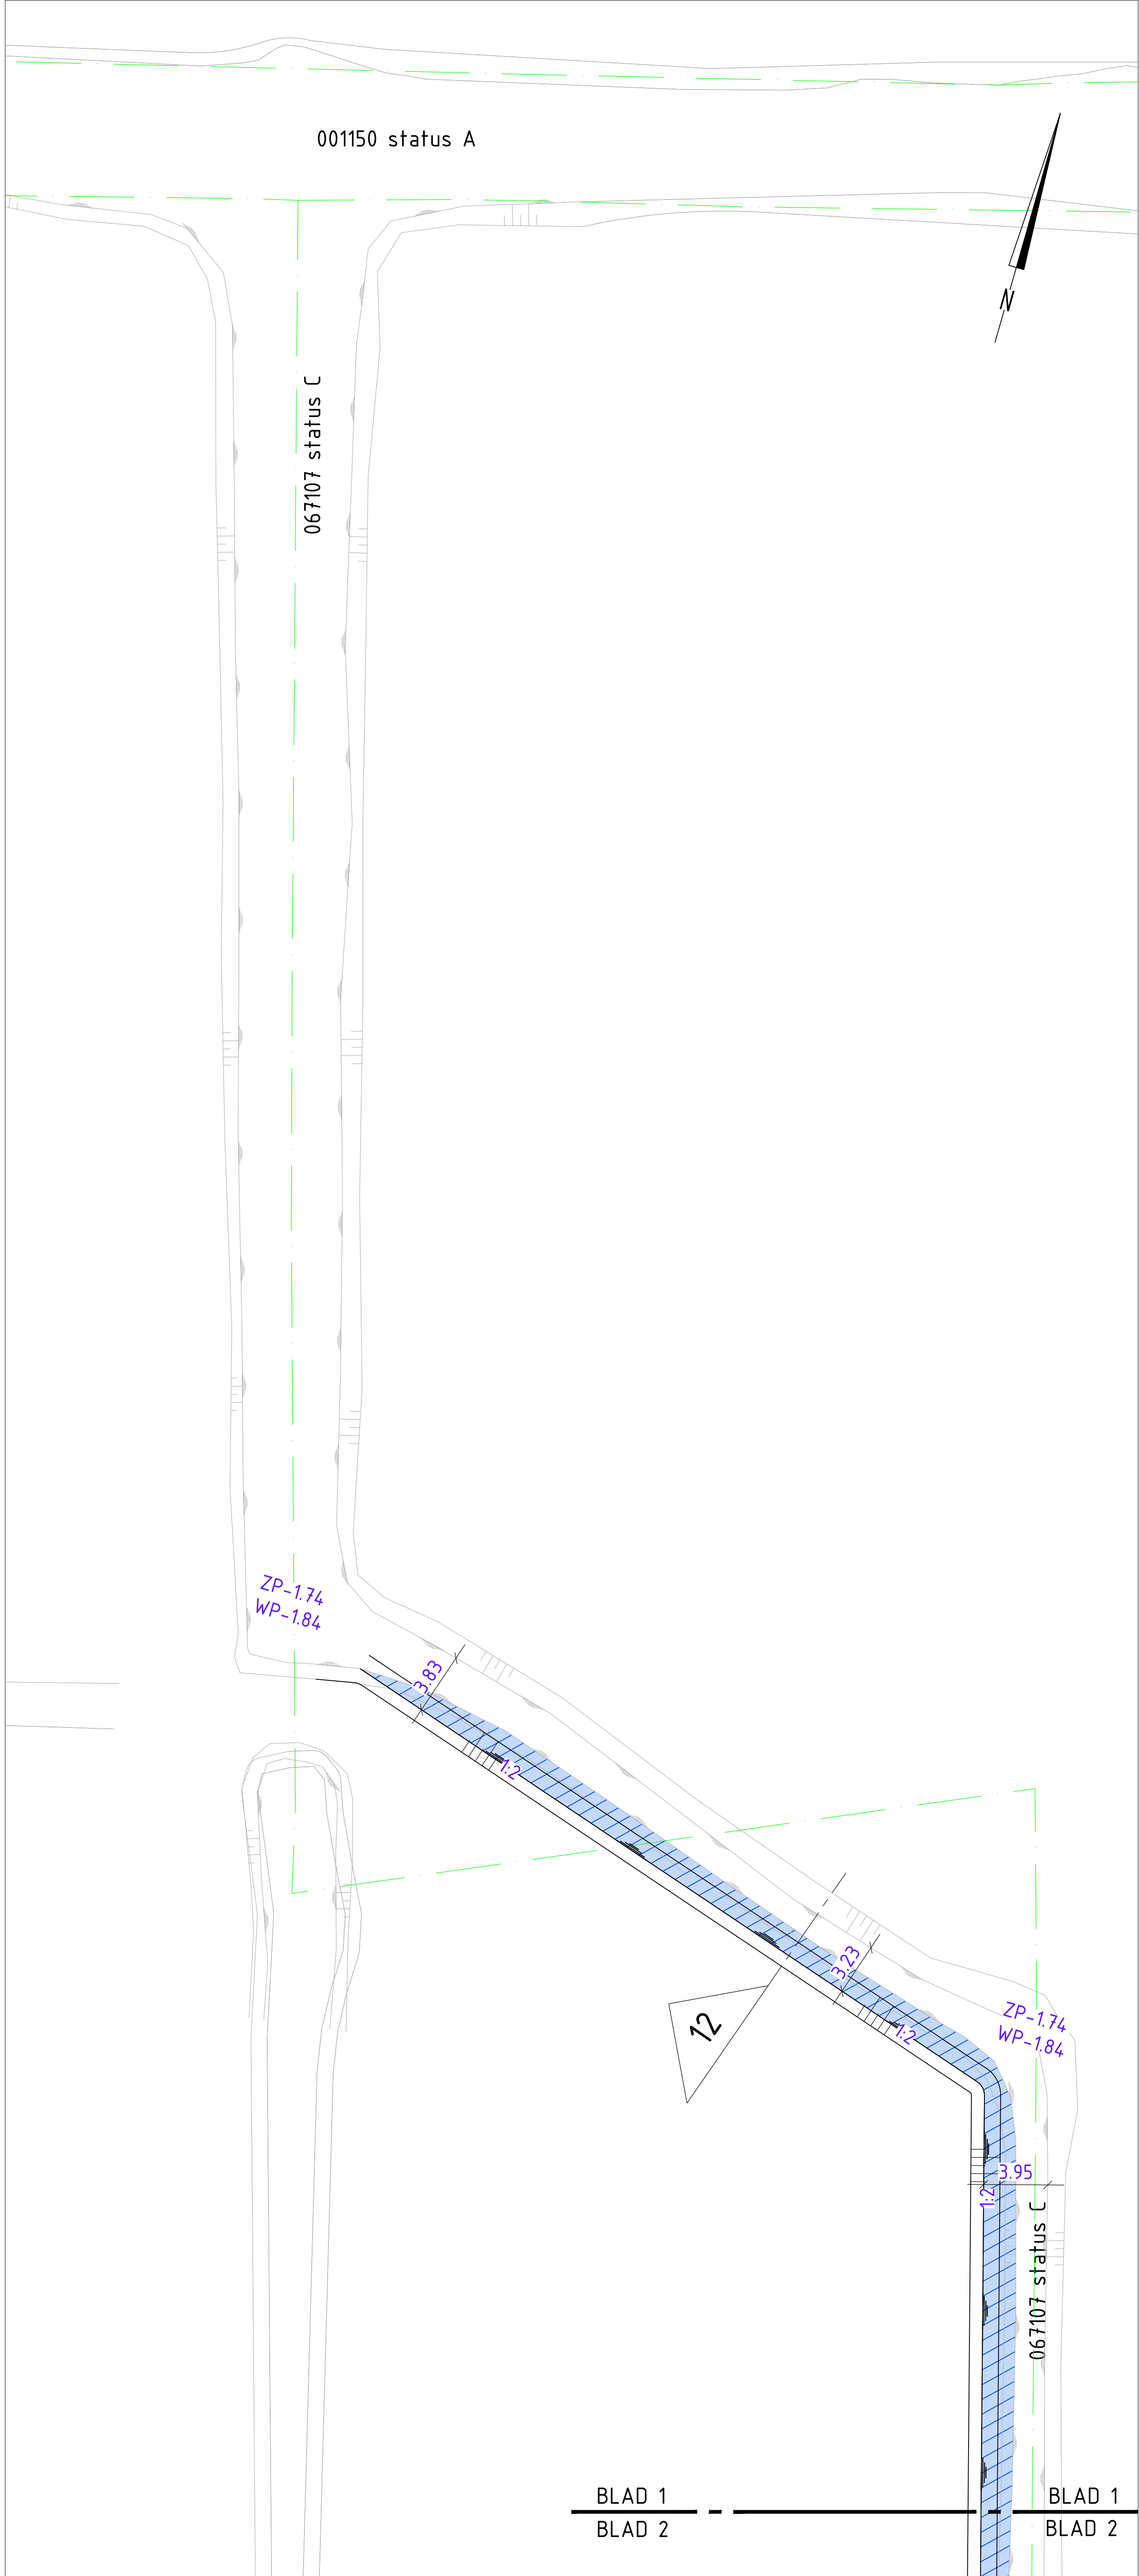


Blad 1
SCHAAL 1 : 200

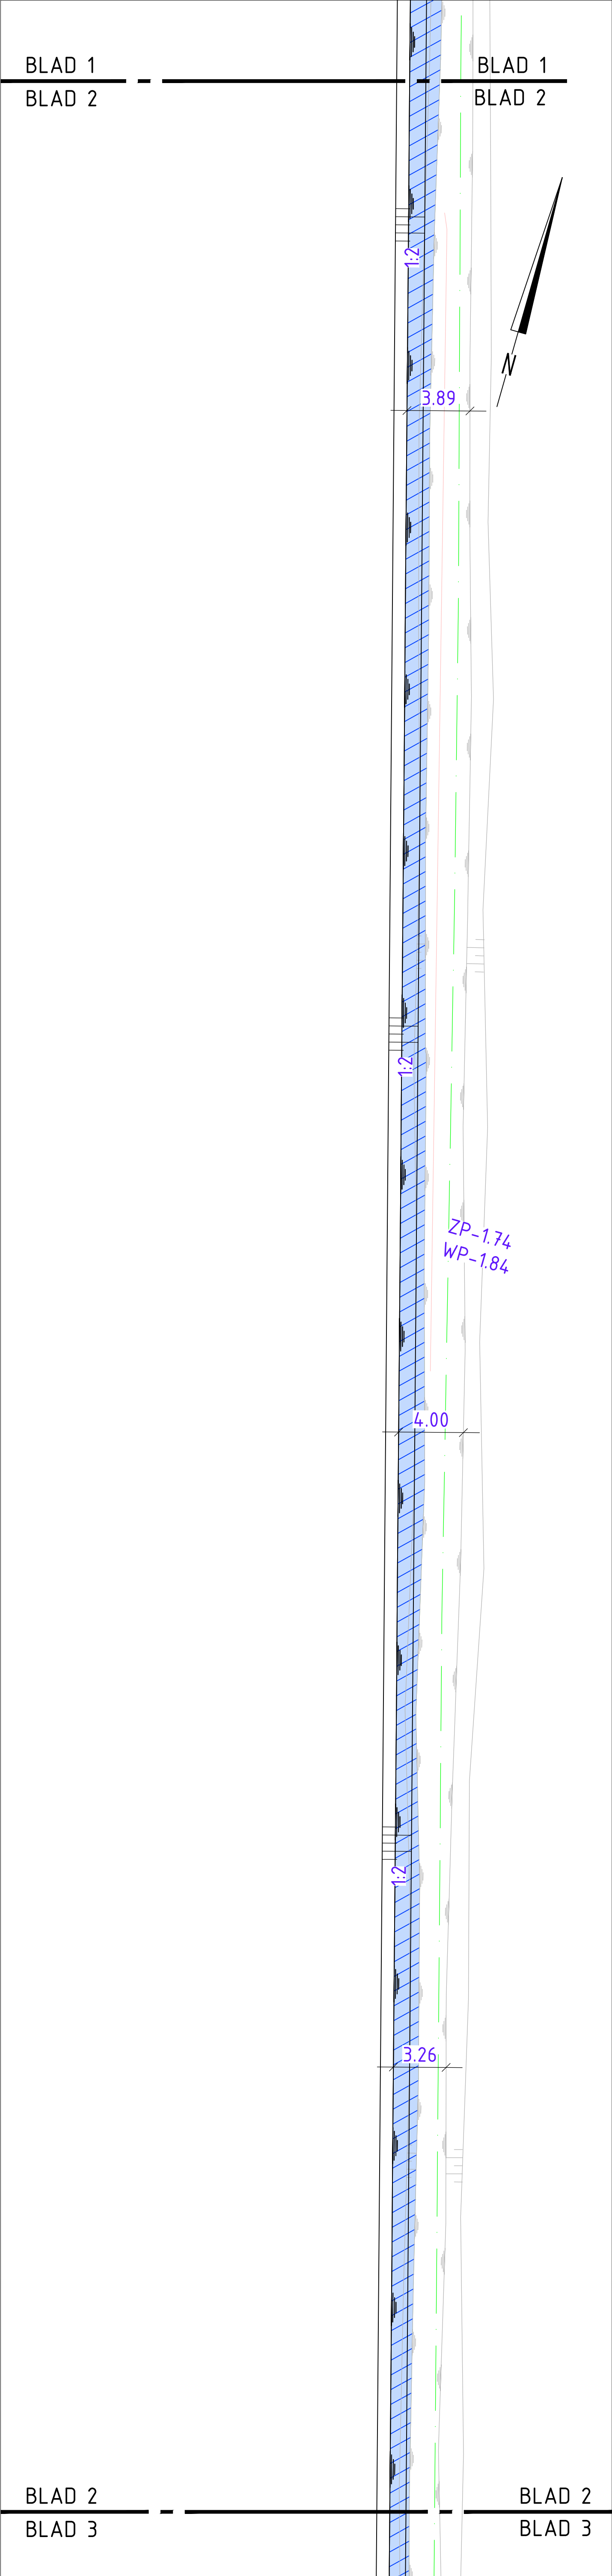

Blad 2
SCHAAL 1 : 200

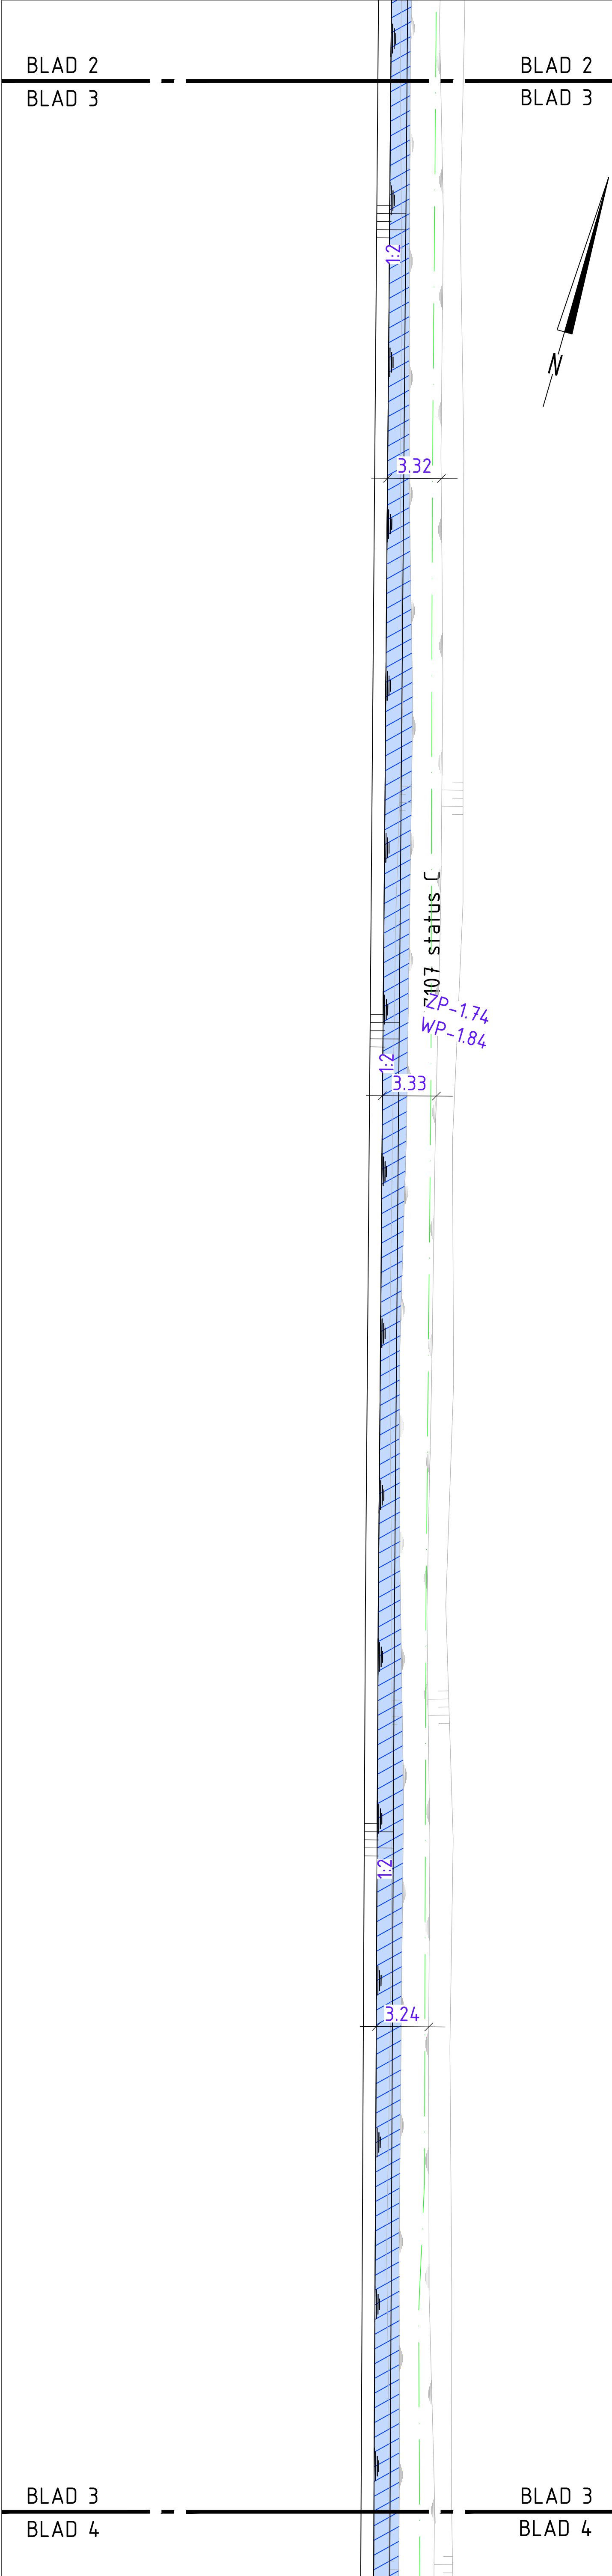

Blad 3
SCHAAL 1 : 200

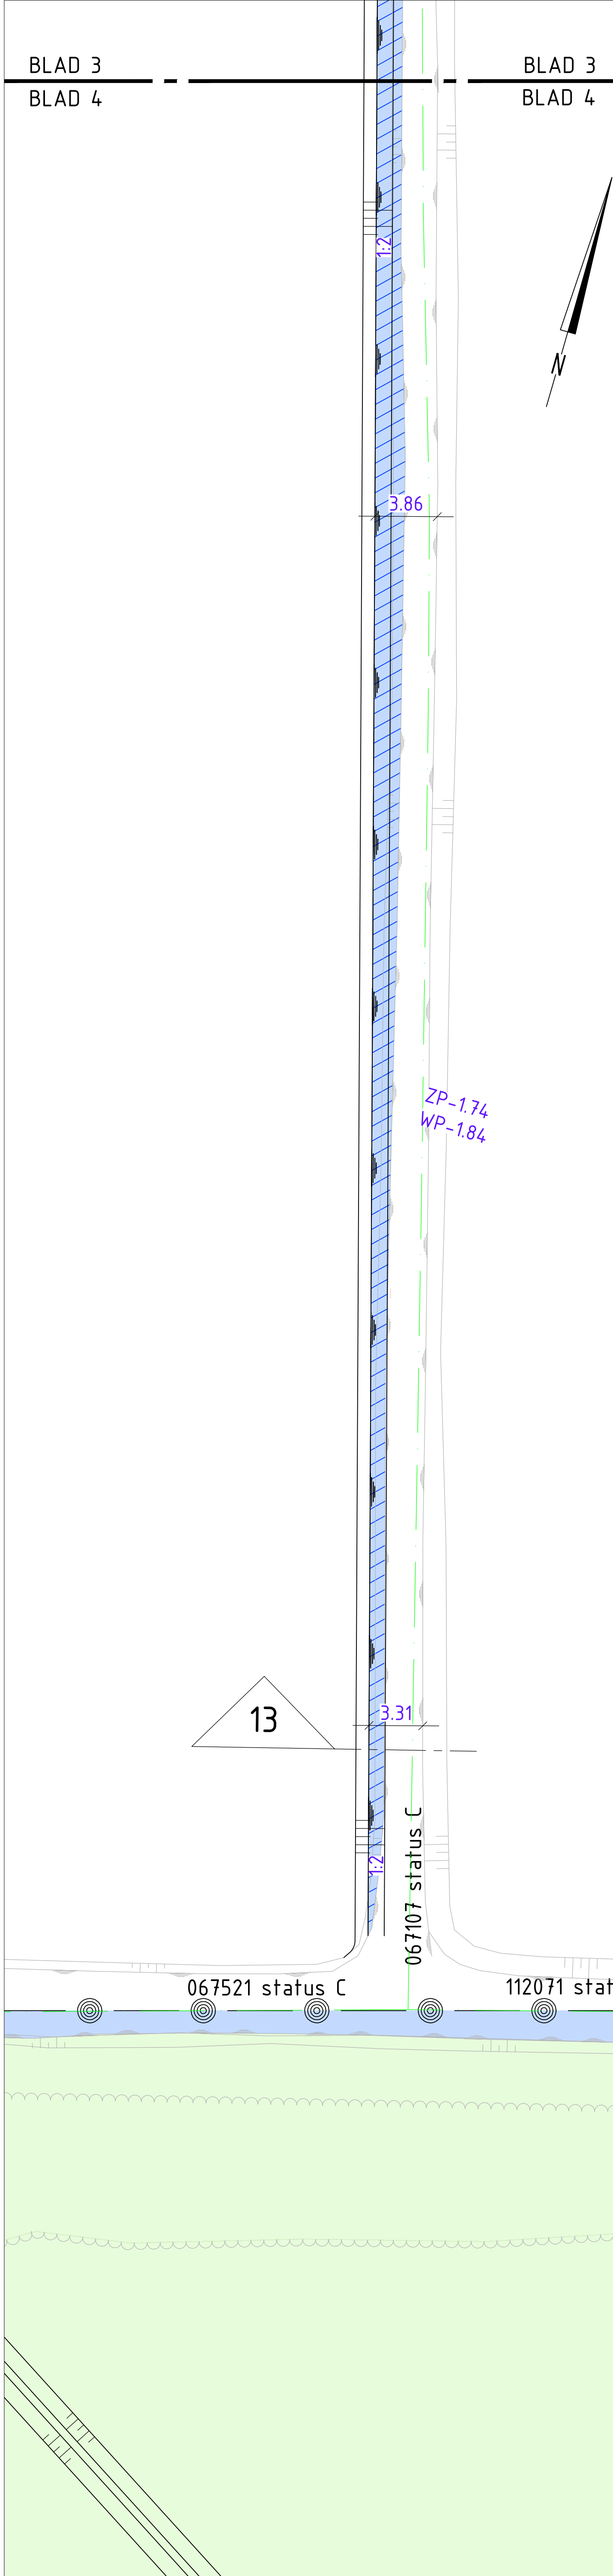

Blad 4
SCHAAL 1 : 200

Legenda

	te graven water 1309m2
	te dempen water 333m2
	verharding (asfalt) 9211m2
	verharding (straatwerk) 1866m2
	water 22555m2
	halfverharding 2727m2
	bebouwing 7309m2
	groen 50537m2
	oppervlakte verhogings vakantiefpark 92896m2
	oppervlakte te graven waterpartij 596m2
	oppervlakte te verbreden sloot 711m2



Gedetailleerde en afmetingen ter indicatie, maten kunnen afwijken.
Maten in meters, tenzij anders vermeld.
Profielen in meters 1:m, R.A.P. tenzij anders vermeld.
Materialen in mm, tenzij anders vermeld.
Opmerkingen in mm, tenzij anders vermeld.

ADCM Adviesbureau voor Civiele techniek, infrastructuur en Milieu
Beestranddijk 636
3902 AW Grootdijl
Telefoon: +31 (0) 375500
Email: algemeer@adcm.nl

Definitief

Project: Vakantiefpark Molenwaard
te Molenlanden
Opdrachtgever: Van Hoorne Entertainment B.V.
Onderdeel: Watercompensatiekening
Nieuwe situatie locatie watercompensatie – sloot verbreden naar 3.00m (614m2)

Rev.	Wijziging	Dat.	Get.	Acc.	Projectnummer	Tekeningnummer	Formaat
1	aanpassing watercompensatie	25-12-2020	PM	PM	22020909	05-1	A2
2	aanpassing watercompensatie	11-02-2021	PM	PM	22020909	05-1	A2
3	aanpassing watercompensatie	15-02-2021	PM	PM	22020909	05-1	A2
4	aanpassing watercompensatie	15-02-2021	PM	PM	22020909	05-1	A2
