


**Tek I : bestaande situatie Bennekomsenade 9**  
 Kadastrale gemeente: Bennekom  
 Sectie A nummer 503  
 Schaal 1:500

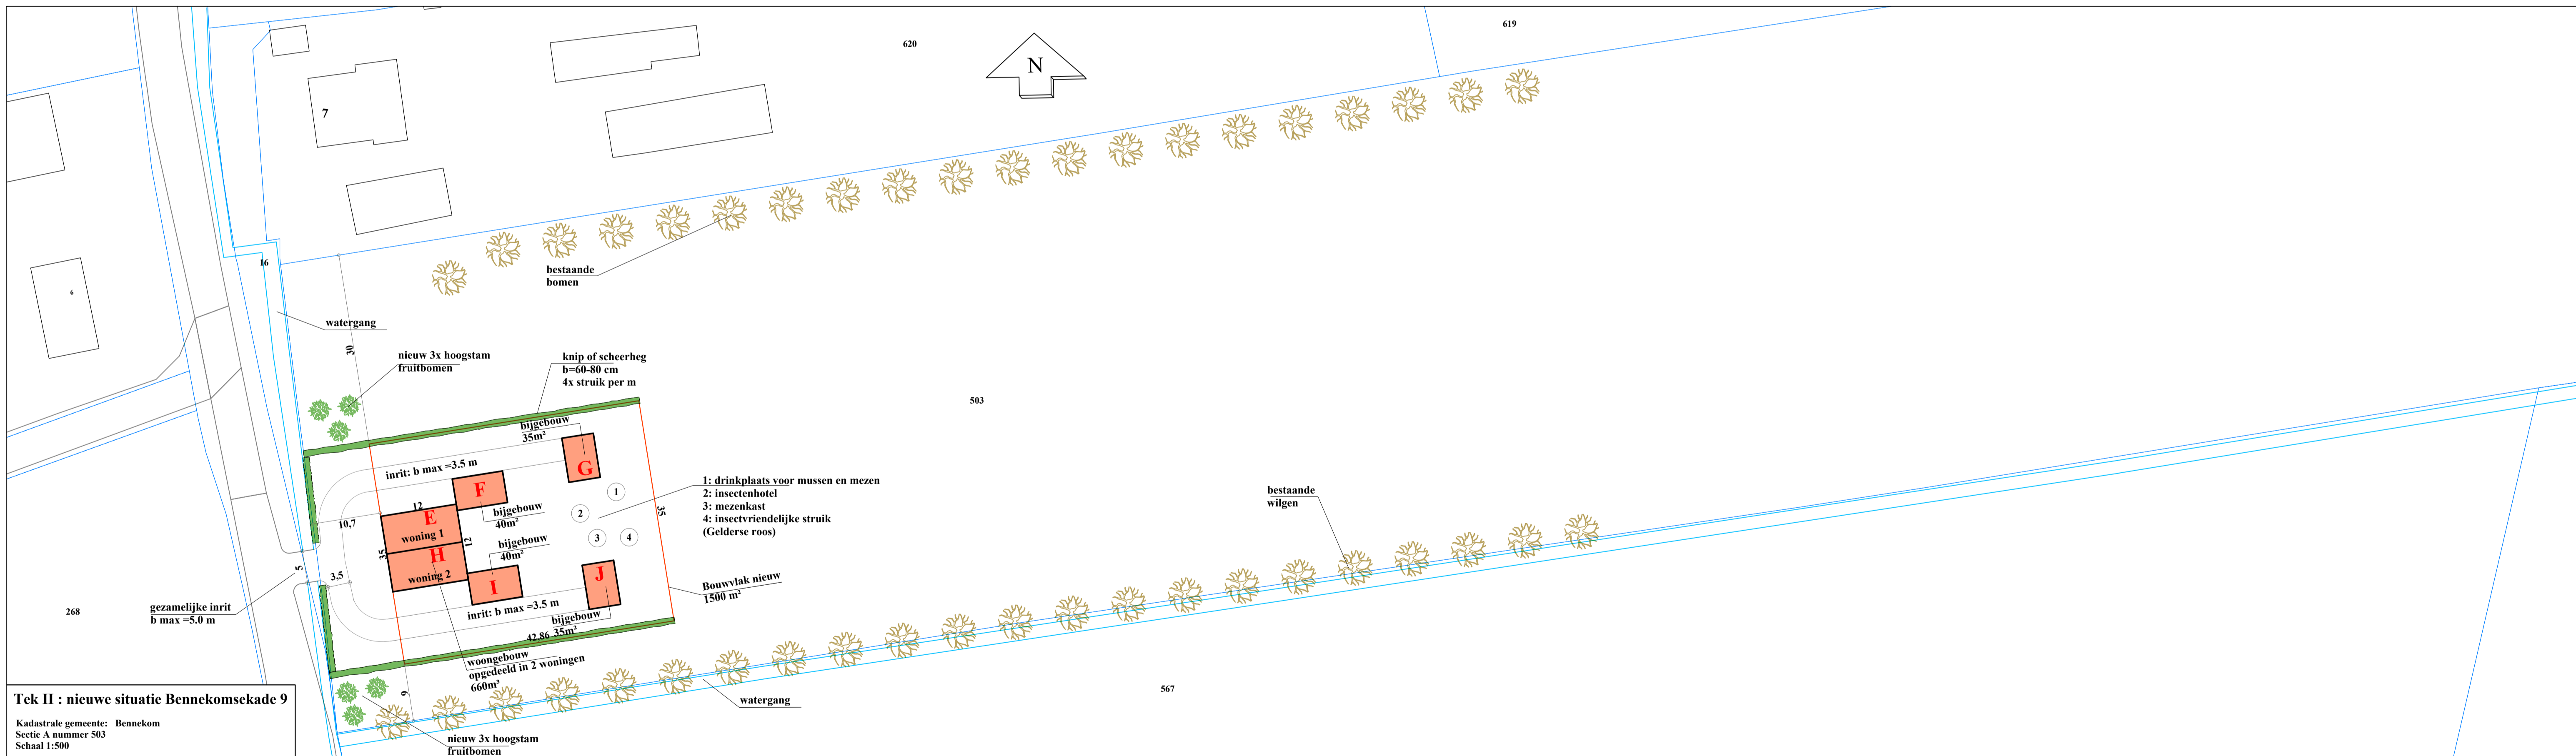

**Tek II : nieuwe situatie Bennekomsenade 9**  
 Kadastrale gemeente: Bennekom  
 Sectie A nummer 503  
 Schaal 1:500

Renvooi Terrein inrichting	
	Tuin
	Aan te leggen houtsingel
	Weide
	Te planten boom
	Wegverharding
	Bestaande boom
	Bestaande groenstructuur
	Bestaande sloot
Renvooi gebouwen	
	bestaande bebouwing
	bestemming wonen
	bebouwing nieuw
	bestemming bedrijf
	Te slopen bebouwing
	bestemming agrarisch

Kampstraat 32  
 3771 AV Barneveld  
 Telefoon 0342- 420 966  
 E-mail c.top@mmn.nl  
 Website www.mmn.nl

 <b>Graveland</b> <b>Bouwontwerp</b>		Ereprijs 48 3773 CN Barneveld Tel 06 - 2464-4948 jaapgraveland@yahoo.com	
		Project: <b>Bestemmingswijziging Bennekomsenade 9</b>	
Onderdeel: Plattegrond bestaand en nieuwe situatie Bennekomsenade 9 6721NZ, Bennekom		A03 26-04-23 uitg./datum/wijziging	
Opdrachtgever: <b>W.J. van de Pol, Bennekomsenade 5, 6721NZ, Bennekom</b>		Tekeningsnummer: <b>T5797</b>	
Formaat: A1	Getekend: J. Graveland	Status: <b>Concept</b>	
Schaal: zie tek	Diversen: 		