

ROYAAL WONEN BIJ ROYAL JONGBLOED




13.01.2023



T 0519 241550 E info@TWA-architecten.nl
F 0519 241559 W www.TWA-architecten.nl



Let Op!
 Parkplan vlgs tekening
 dd. 27 juli 2022

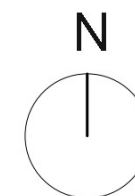


Situatie Januari 2023
 Schaal 1:2000



T 0519 241550
 F 0519 241559

E info@TWA-architecten.nl
 W www.TWA-architecten.nl

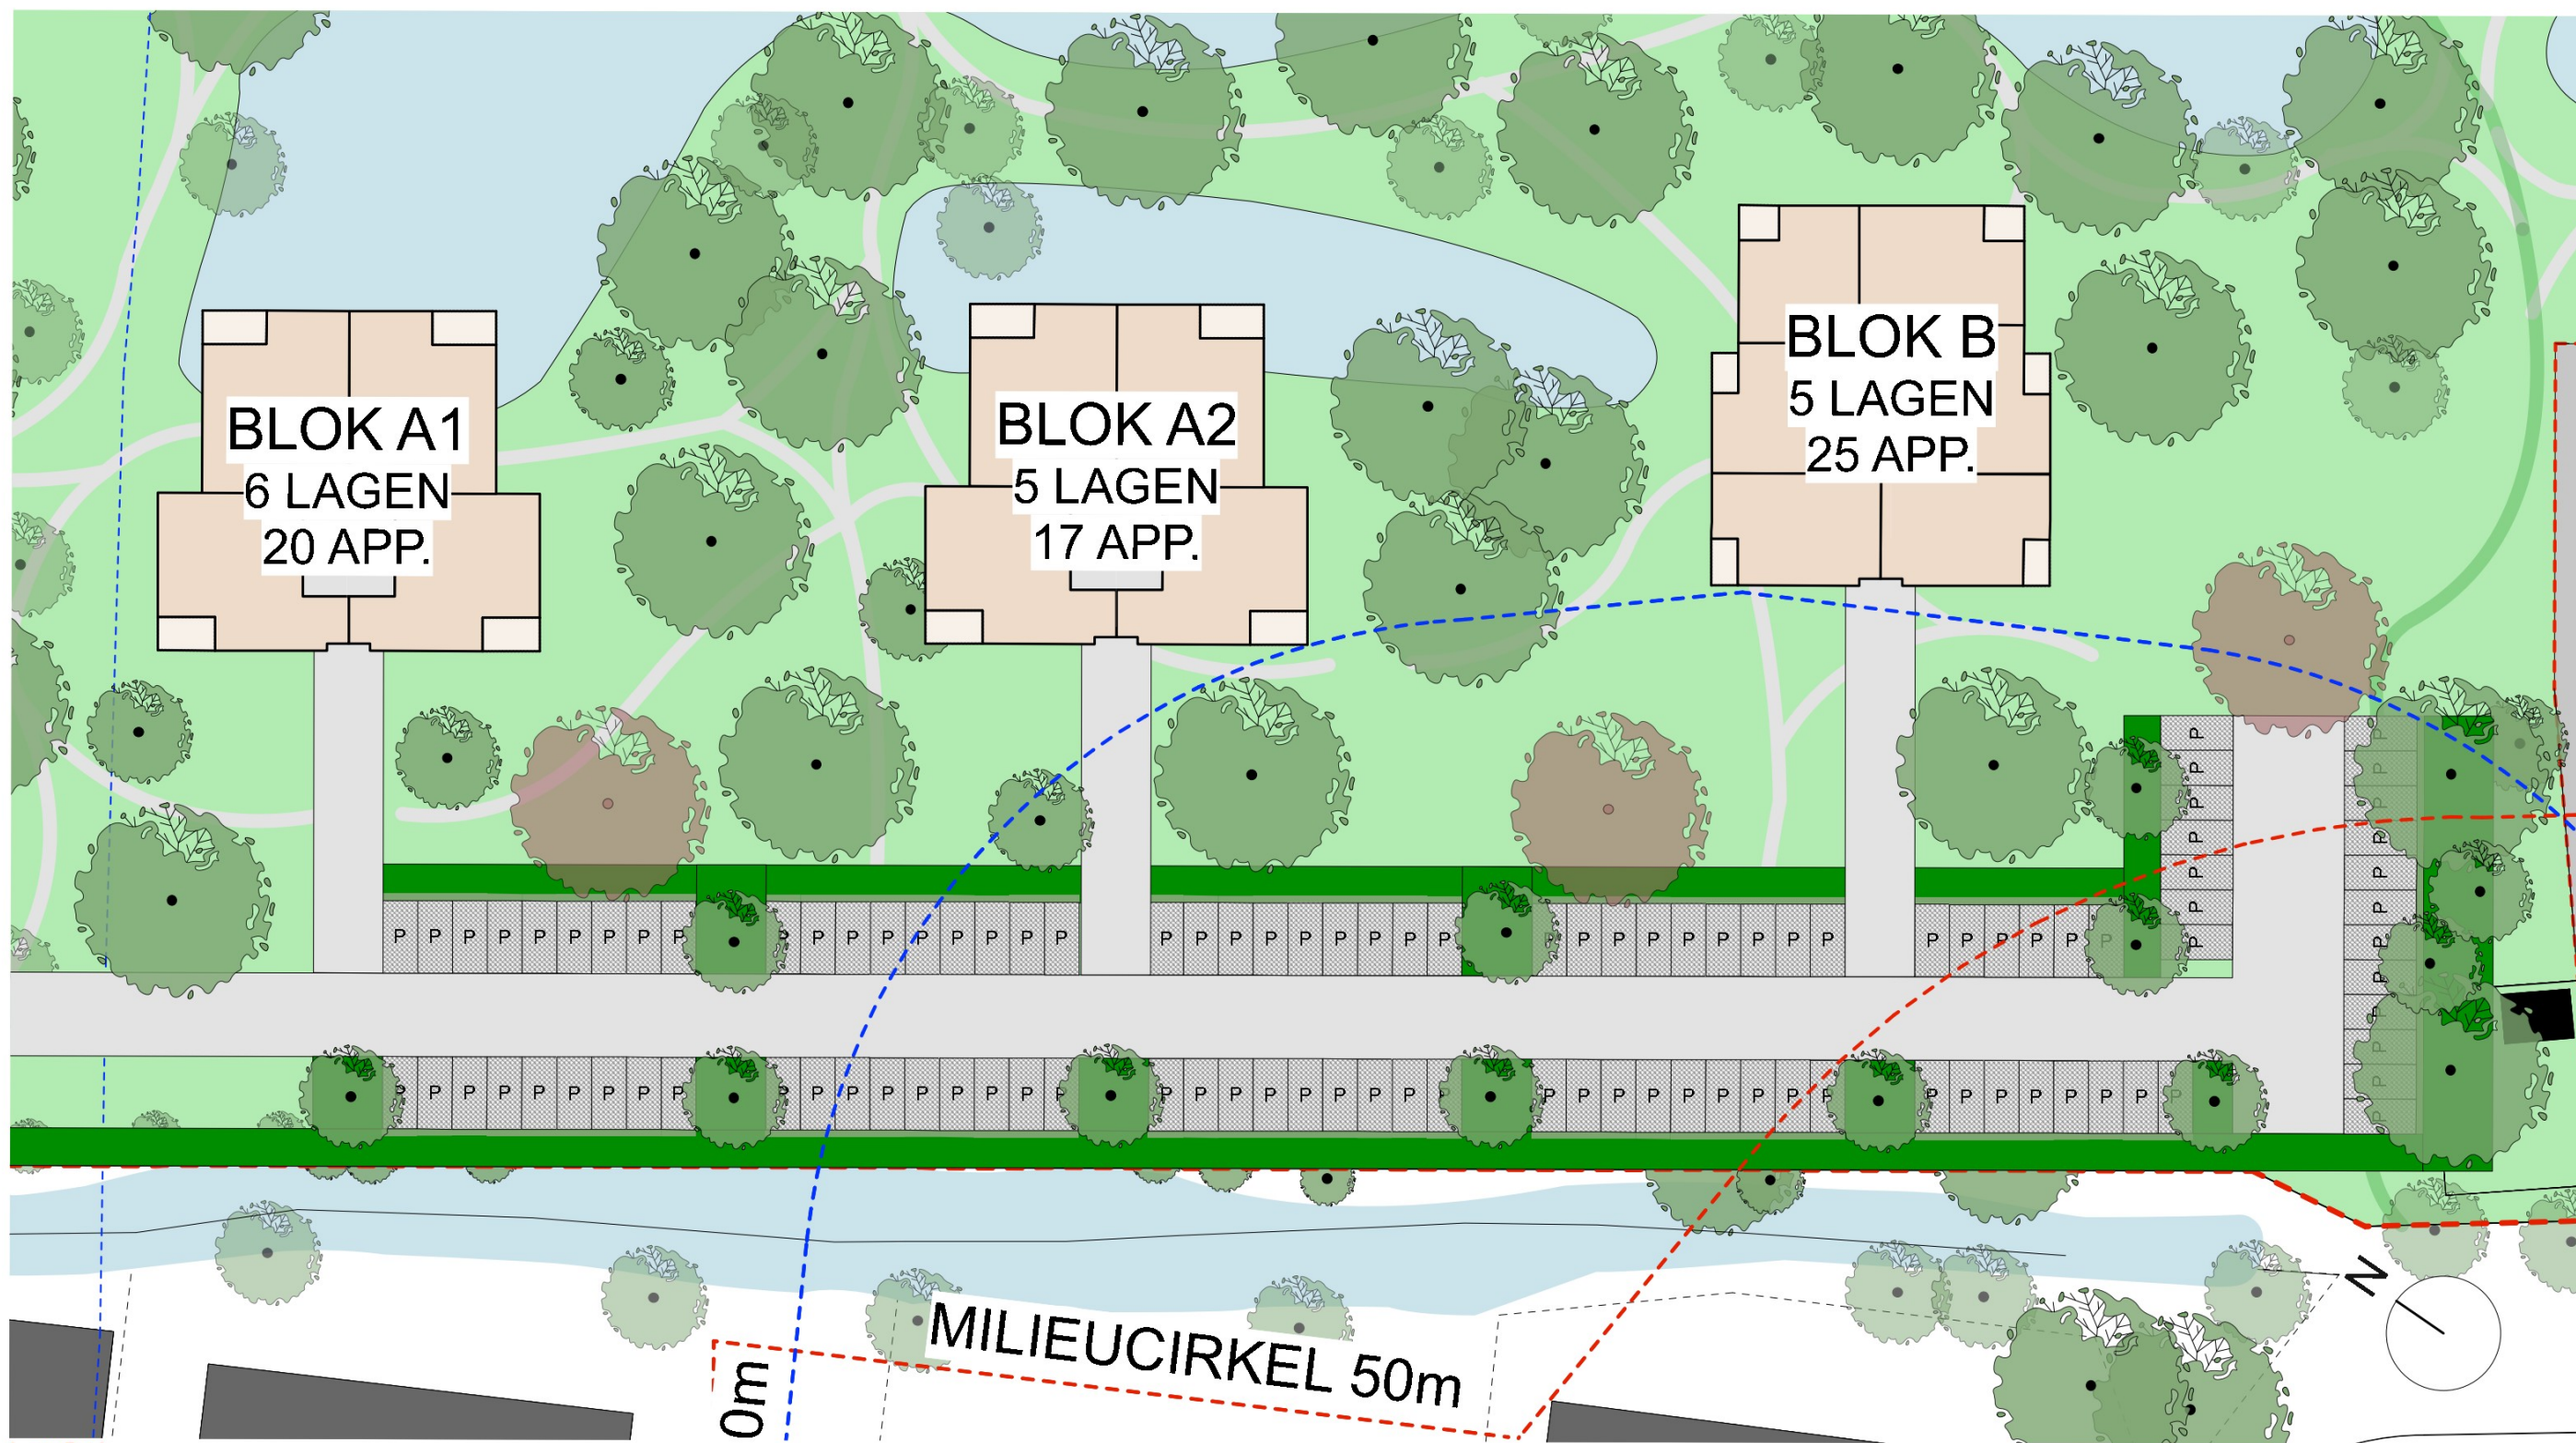

Let Op!
Parkplan vlgs tekening
dd. 27 juli 2022

Situatie Januari 2023
Schaal 1:500



T 0519 241550
F 0519 241559

E info@TWA-architecten.nl
W www.TWA-architecten.nl



Heerenhage Heerenveen



Tellepark Heerenveen



Referentiebeelden Gemeente

Keuze door TWA
12 juli 2022

T 0519 241550
F 0519 241559

E info@TWA-architecten.nl
W www.TWA-architecten.nl



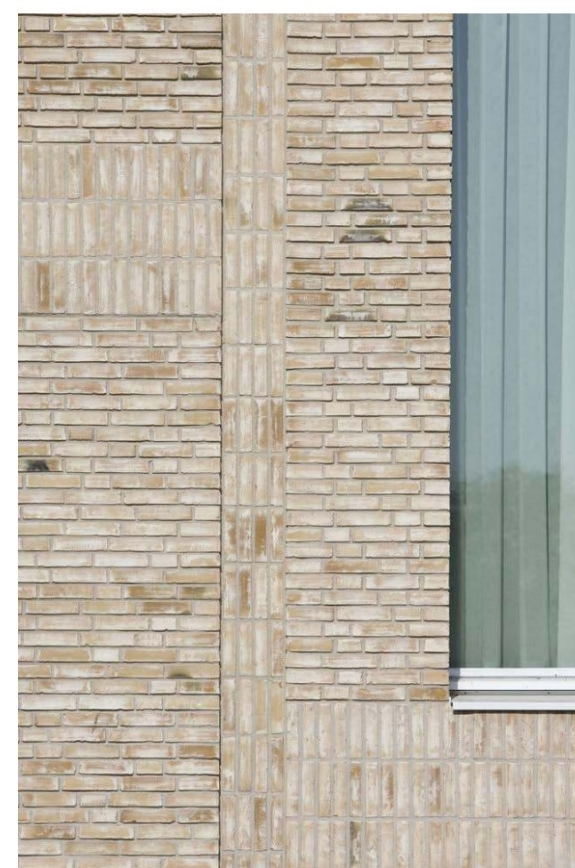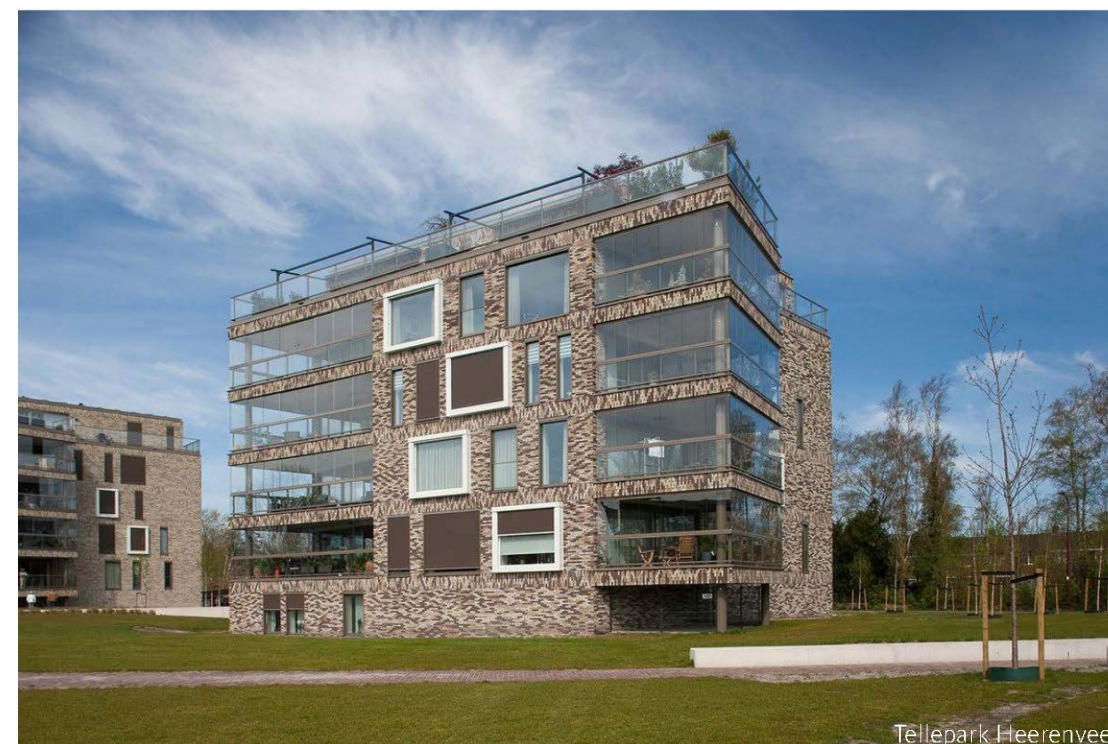

Referentiebeelden TWA

Keuze nog te maken door gemeente
12 juli 2022

T 0519 241550 E info@TWA-architecten.nl
F 0519 241559 W www.TWA-architecten.nl







Extra referenties TWA
13 september 2022



T 0519 241550
F 0519 241559

E info@TWA-architecten.nl
W www.TWA-architecten.nl

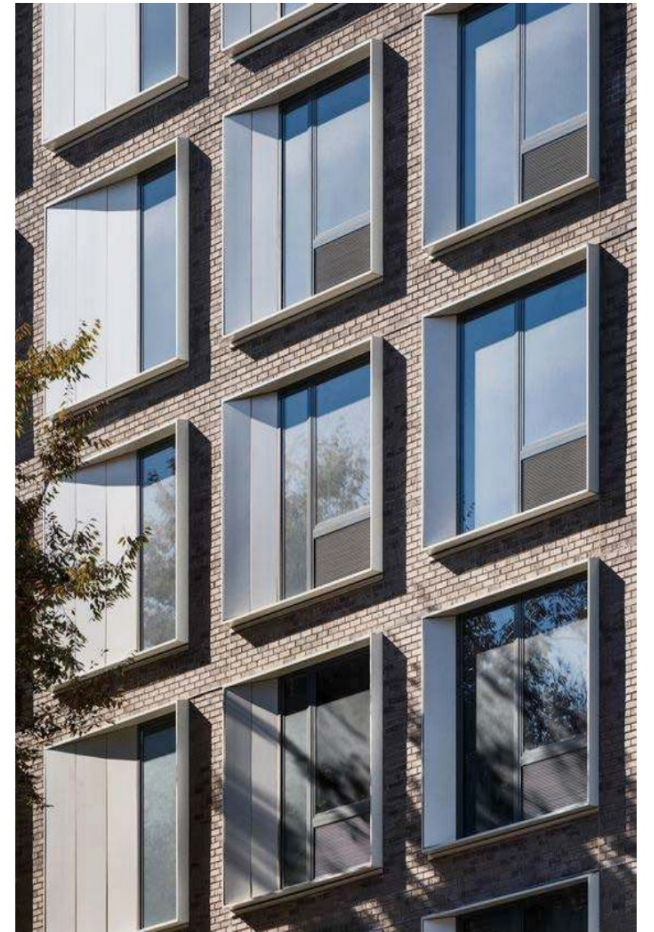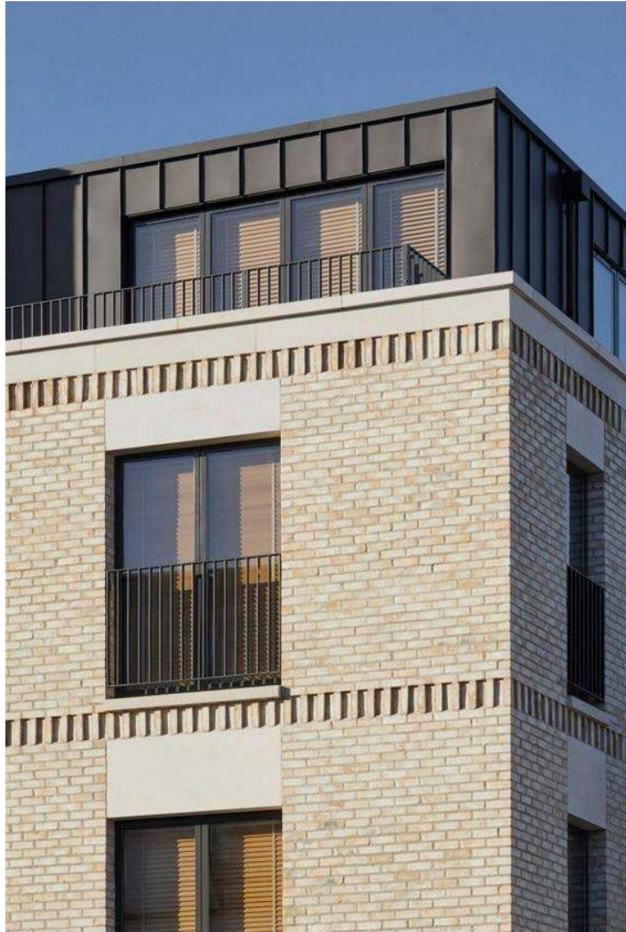

Extra referenties TWA
13 september 2022

T 0519 241550 E info@TWA-architecten.nl
F 0519 241559 W www.TWA-architecten.nl



Gevels blok 1
één verdiepingslaag hoger

Gevels blok 2
Schaal: 1:300





Gevels blok 3

Schaal: 1:300





Begane grond



Verdieping



Penthouse

Plattegronden blok 1 20 appartementen

Schaal: 1:300



T 0519 241550
F 0519 241559


E info@TWA-architecten.nl
W www.TWA-architecten.nl



Begane grond



Verdieping

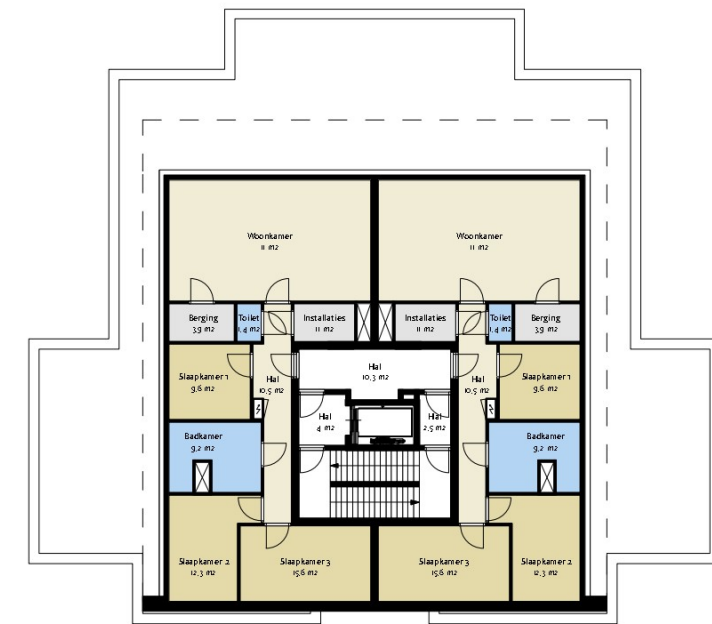

Penthouse

Plattegronden blok 2 17 appartementen

Schaal 1:300






Begane grond



Eerste verdieping

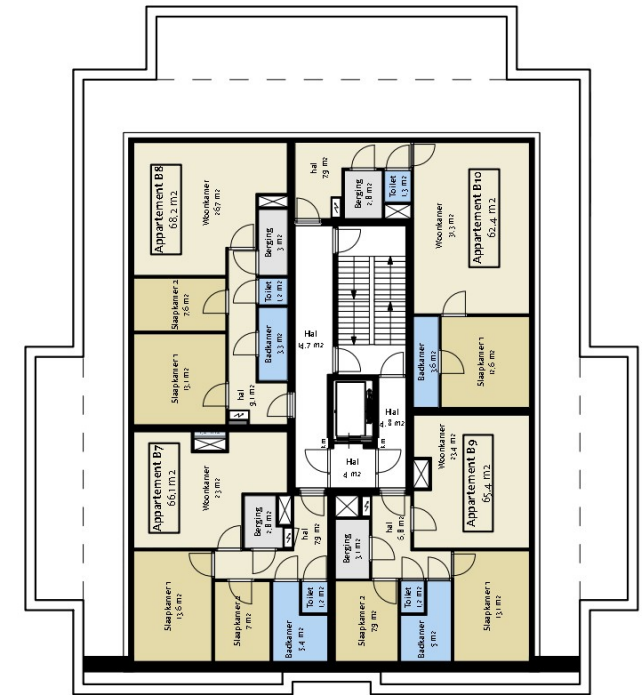

Penthouse

Indeling app nog optimaliseren t.o.v. orientatie richting park
(woonkamer en slaapkamers van enkele appartementen spiegelen)

Plattegronden blok 3 25 appartementen

Schaal 1:300



T 0519 241550
F 0519 241559

E info@TWA-architecten.nl
W www.TWA-architecten.nl