

Publiceerbare aanvraag/melding omgevingsvergunning

Formuliersversie
2020.01

Aanvraaggegevens

Algemeen

Aanvraagnummer 6971753
Aanvraagnaam Puur Donkerte belevingsplek
Uw referentiecode -

Ingediend op 12-05-2022
Soort procedure Onbekend

Projectomschrijving Ism de Donkerte van de Wadden willen wij graag een Donkerte belevingsplek gaan creëren op ons land.

Opmerking -
Gefaseerd Nee
Blokkerende onderdelen weglaten Nee
Kosten openbaar maken Nee
Bijlagen die later komen -
Bijlagen n.v.t. of al bekend -

Bevoegd gezag

Naam: Gemeente Terschelling
Bezoekadres: Burgemeester van Heusdenweg 10a
8881 EB WEST-TERSCHELLING
Postadres: Postbus 14
8880 AA WEST-TERSCHELLING
Telefoonnummer: 0562 446244
Faxnummer: 0562 446299
E-mailadres: gemeente@terschelling.nl
Website: www.terschelling.nl

Overzicht bijgevoegde modulebladen

Aanvraaggegevens

Aanvragergegevens

Locatie van de werkzaamheden

Werkzaamheden en onderdelen

Handelen in strijd met regels ruimtelijke ordening

- Handelen in strijd met regels ruimtelijke ordening

Bijlagen



Aanvrager bedrijf

1 Bedrijf

KvK-nummer	01107844
Vestigingsnummer	000000458732
(Statutaire) naam	Puur Terschelling
Handelsnaam	Familie Bierema

2 Contactpersoon

Geslacht	<input checked="" type="checkbox"/> Man <input type="checkbox"/> Vrouw
Voorletters	■
Voorvoegsels	-
Achternaam	■
Functie	Mede eigenaar

3 Vestigingsadres bedrijf

Postcode	8897HX
Huisnummer	39
Huisletter	-
Huisnummertoevoeging	-
Straatnaam	Oosterend
Woonplaats	Oosterend

4 Correspondentieadres

Adres	Oosterend 39 8897HX Oosterend
-------	----------------------------------

6 Akkoordverklaring

Akkoordverklaring	<input checked="" type="checkbox"/> Hierbij verklaar ik dat ik de aanvraag/melding naar waarheid heb ingevuld, dat ik correspondentie over mijn aanvraag/melding wil ontvangen op het door mij opgegeven e-mailadres of op het door mij opgegeven adres van de berichtenbox en dat ik weet dat er kosten verbonden kunnen zijn aan het indienen van een aanvraag.
-------------------	---



Locatie

1 Kadastraal perceelnummer

Burgerlijke gemeente

Terschelling

Kadastrale gemeente

Terschelling

Kadastrale sectie

K

Kadastraal perceelnummer

654

Bouwplannaam

Donkerte belevingsplek

Bouwnummer

-

Gelden de werkzaamheden in deze
aanvraag/melding voor meerdere
adressen of percelen?

Ja

Nee



Handelen in strijd met regels ruimtelijke ordening

1 Handelen in strijd met regels ruimtelijke ordening

Met welke regels voor ruimtelijke ordening zijn de voorgenomen werkzaamheden in strijd?

- Bestemmingsplan
- Beheersverordening
- Exploitatieplan
- Regels op grond van de provinciale verordening
- Regels op grond van een AMvB
- Regels van het voorbereidingsbesluit

Beschrijf hoe en in welke mate de voorgenomen werkzaamheden in strijd zijn met de regels voor ruimtelijke ordening.

Wij zouden graag een verharding willen plaatsen in ons agrarisch perceel, wat een cirkel betreft met een diameter van 6,5 meter.

Beschrijf het huidige gebruik van de gronden of het bouwwerk.

Agrarische grond

Beschrijf het beoogde gebruik van de gronden of het bouwwerk.

Het gaat om een verharding van een cirkel met een diameter van 6,5 meter, met daarop een speciale bank. Waarbij de hoogte gelijk zal zijn aan de huidige al bestaande tuinwal. Waardoor dit goed inpasbaar is in het land.

Beschrijf de gevolgen van het beoogde gebruik voor de ruimtelijke ordening.

Een positieve bijdrage aan het Dark Sky park de Boschplaat

Is het beoogde gebruik tijdelijk van aard?

- Ja
- Nee

Hebt u een rapport nodig waarin de archeologische waarde van het terrein dat zal worden verstoord in voldoende mate is vastgelegd?

- Ja
- Nee

Wordt er afgeweken van het exploitatieplan?

- Ja
- Nee



Bijlagen

Formele bijlagen

Naam bijlage	Bestandsnaam	Type	Datum ingediend	Status document
Locatie belevingsplek K654	Schermafbeelding 2022-05-12 om 15.01.51.png	Gegevens Handelen in strijd met regels ruimtelijke ordening	12-05-2022	In behandeling
Tekening_belevingsplek_jpg	Tekening belevingsplek.jpg	Anders	12-05-2022	In behandeling
Doorsnede_belevingsplek_jpg	Doorsnede belevingsplek.jpg	Anders	12-05-2022	In behandeling

Keuze eiland

Terschelling

Omschrijving aanvraag

Puur Donkerte belevingsplek. Ism de Donkerte van de Wadden willen wij graag een Donkerte belevingsplek gaan creëren op ons land.

OLO

kenmerk

6971753

Gemachtigde?

nee

Wil klant digitaal communiceren?

ja

Eigendomssituatie

perceel

Eigenaar van het perceel

Kadastrale

gemeente

Terschelling

Kadastrale sectie

K

Kadastraal

perceelnummer

654

OMGEVING

Terschelling

Gestart op verzoek van bedrijf/instelling

Naam bedrijf of instelling

*

Puur Terschelling

Nummer Kamer van

Koophandel

1107844

Postcode correspondentieadres

8897HX

Correspondentieadres

Oosterend 39

Plaats

Oosterend

Land

Contactpersoon

Voorletters

*

J

Achternaam

Bierema

Geslacht

man

Telefoonnummer

0562449487

E-mailadres

info@puur-terschelling.nl

Statusberichten via e-mail op dit e-mailadres ontvangen? *

nee





Donkere nachten

Oosterend

7-2022 Marc van Vliet


MV

Ontwerp:
Marc van Vliet


Voor:
Puur Terschelling
Oosterend

7-2022



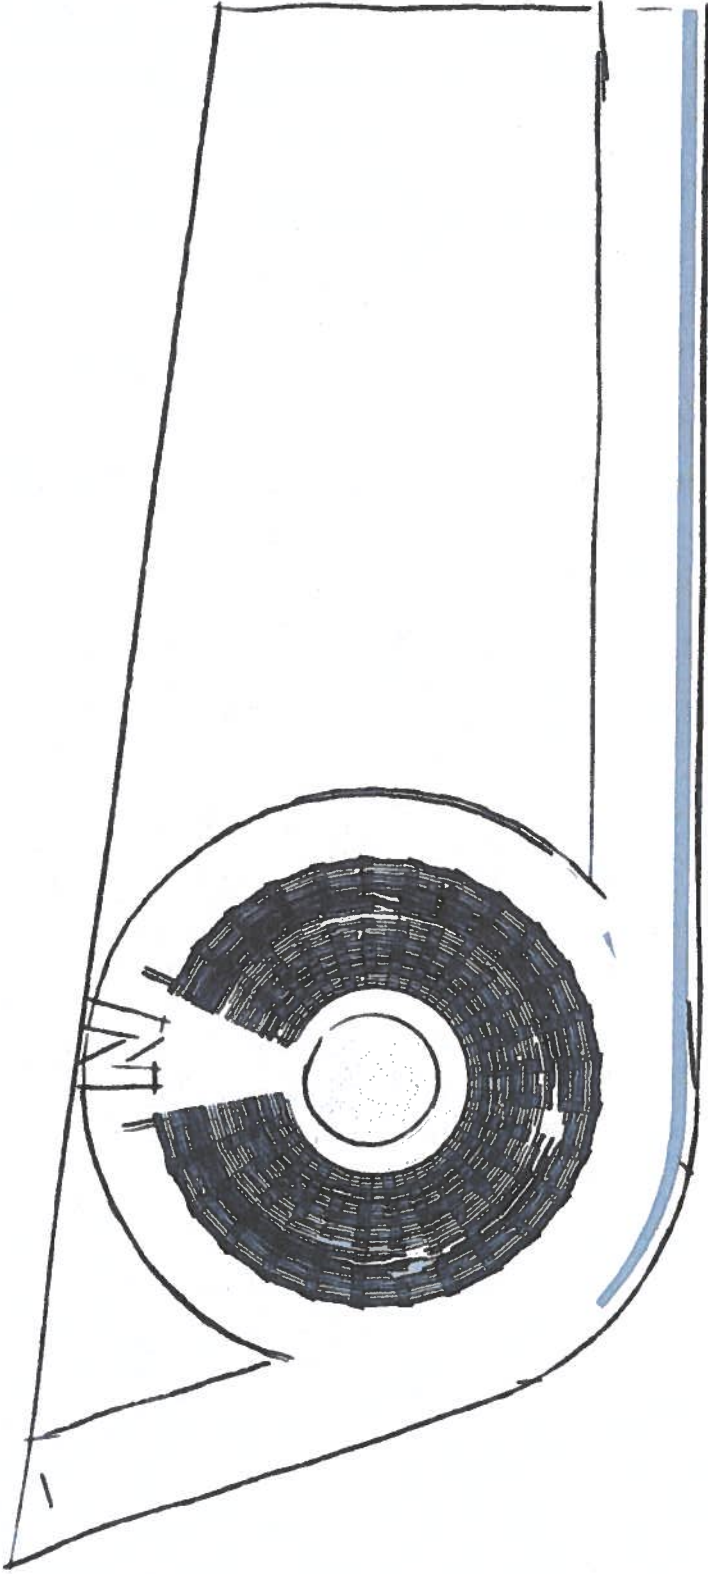


Lokatie
Duinweg Hoorn

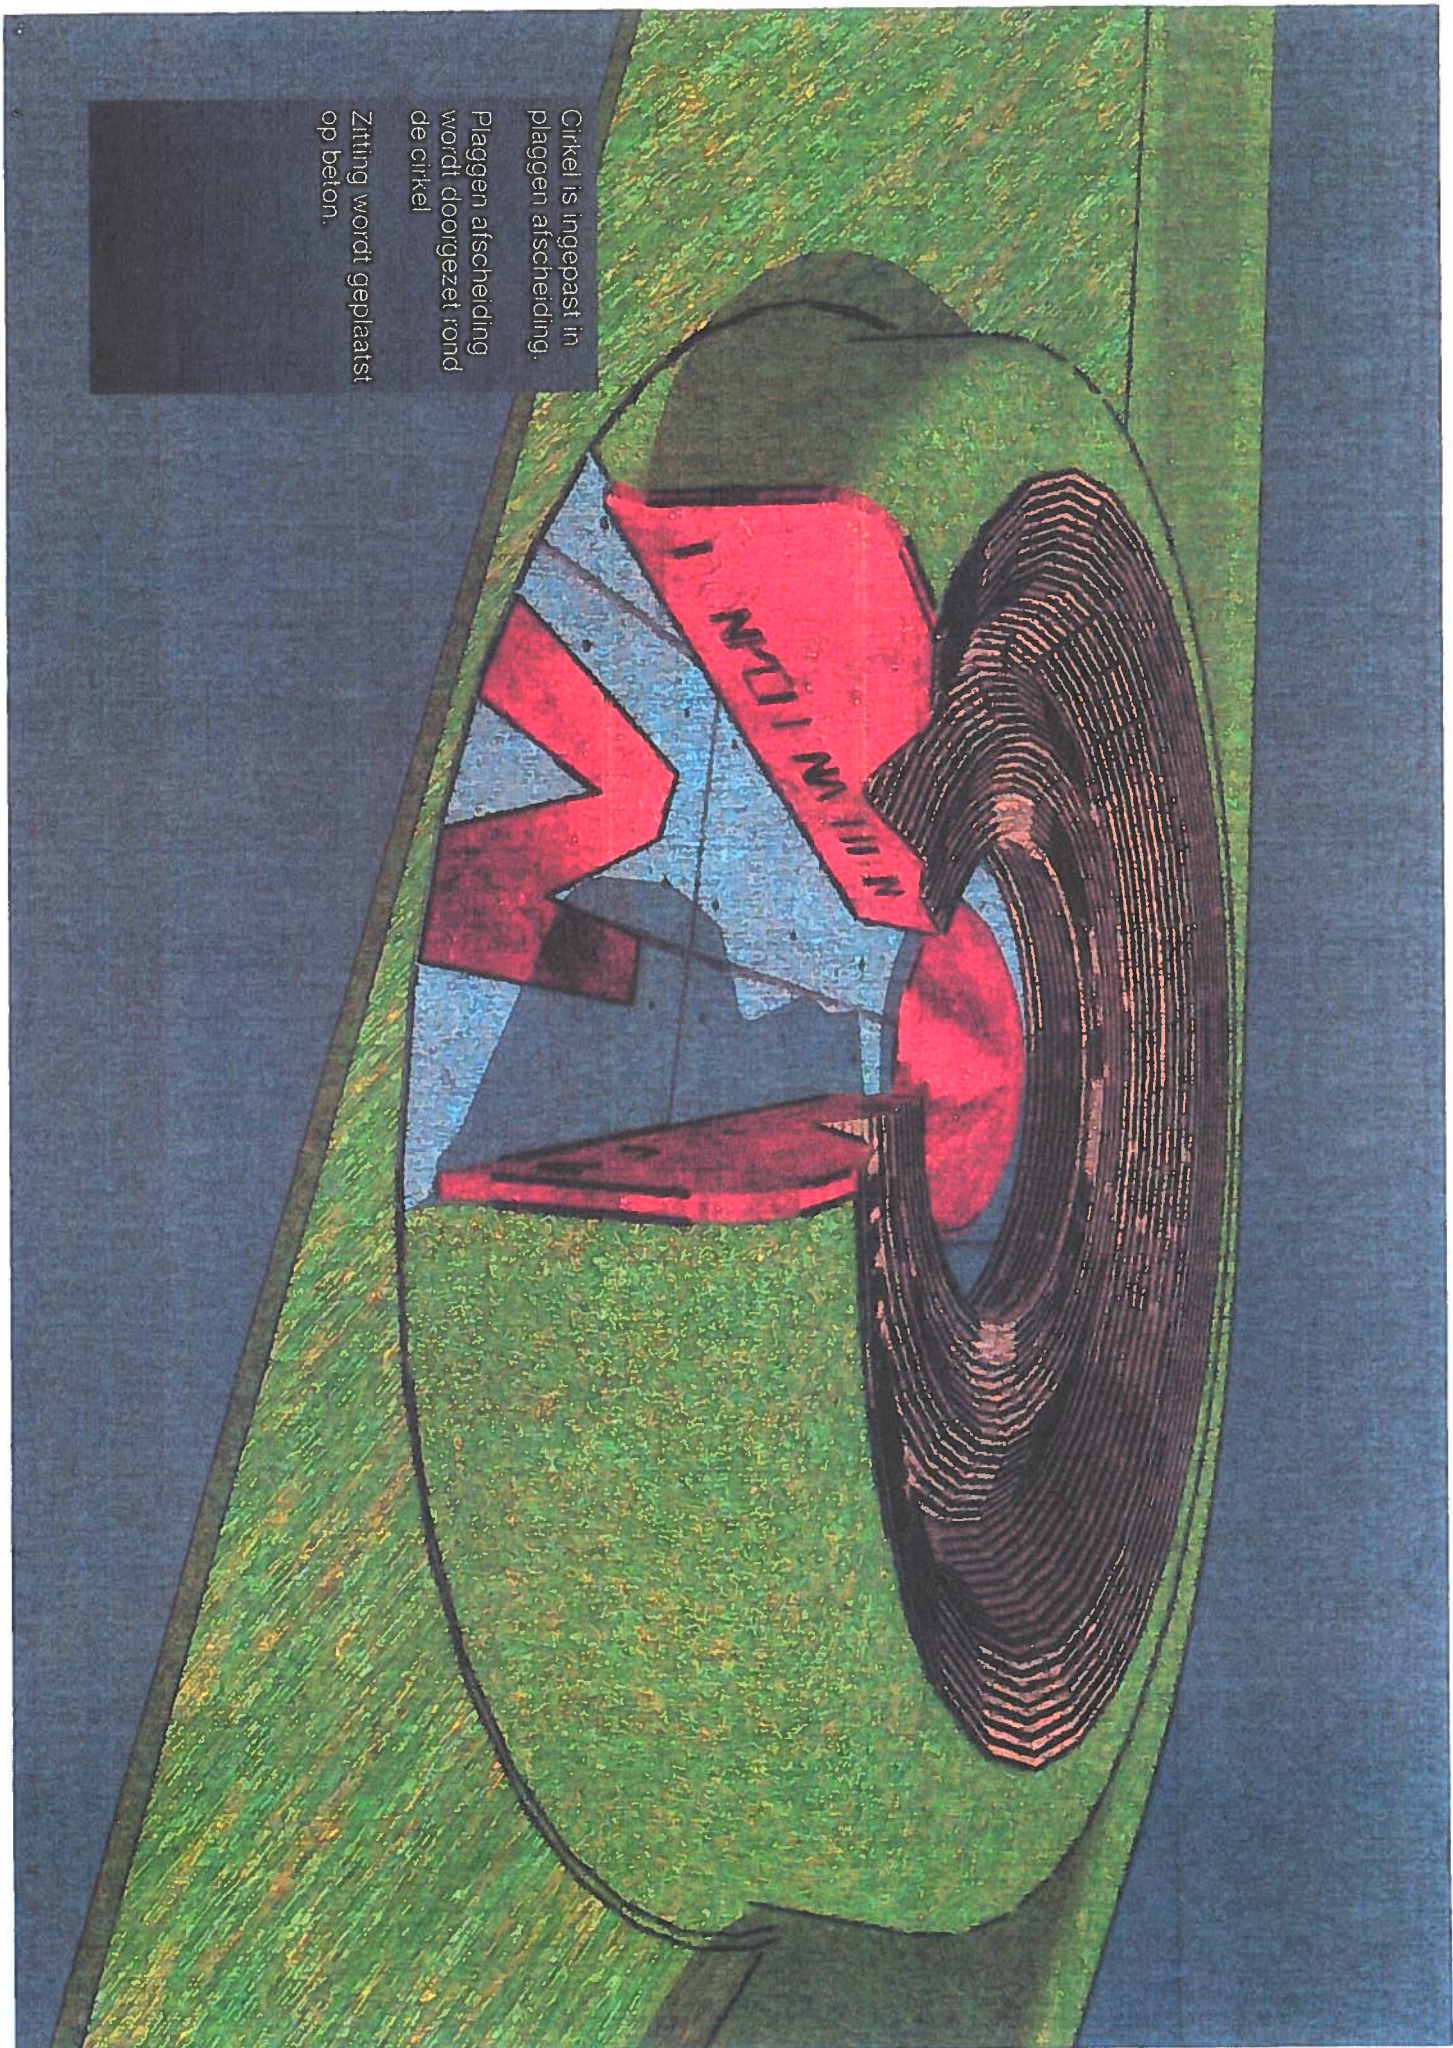

Cirkel is ingepast in
plaggen afscheiding.


Plaggen afscheiding
wordt doorgezet rond
de cirkel

Zitting wordt geplaatst
op beton.

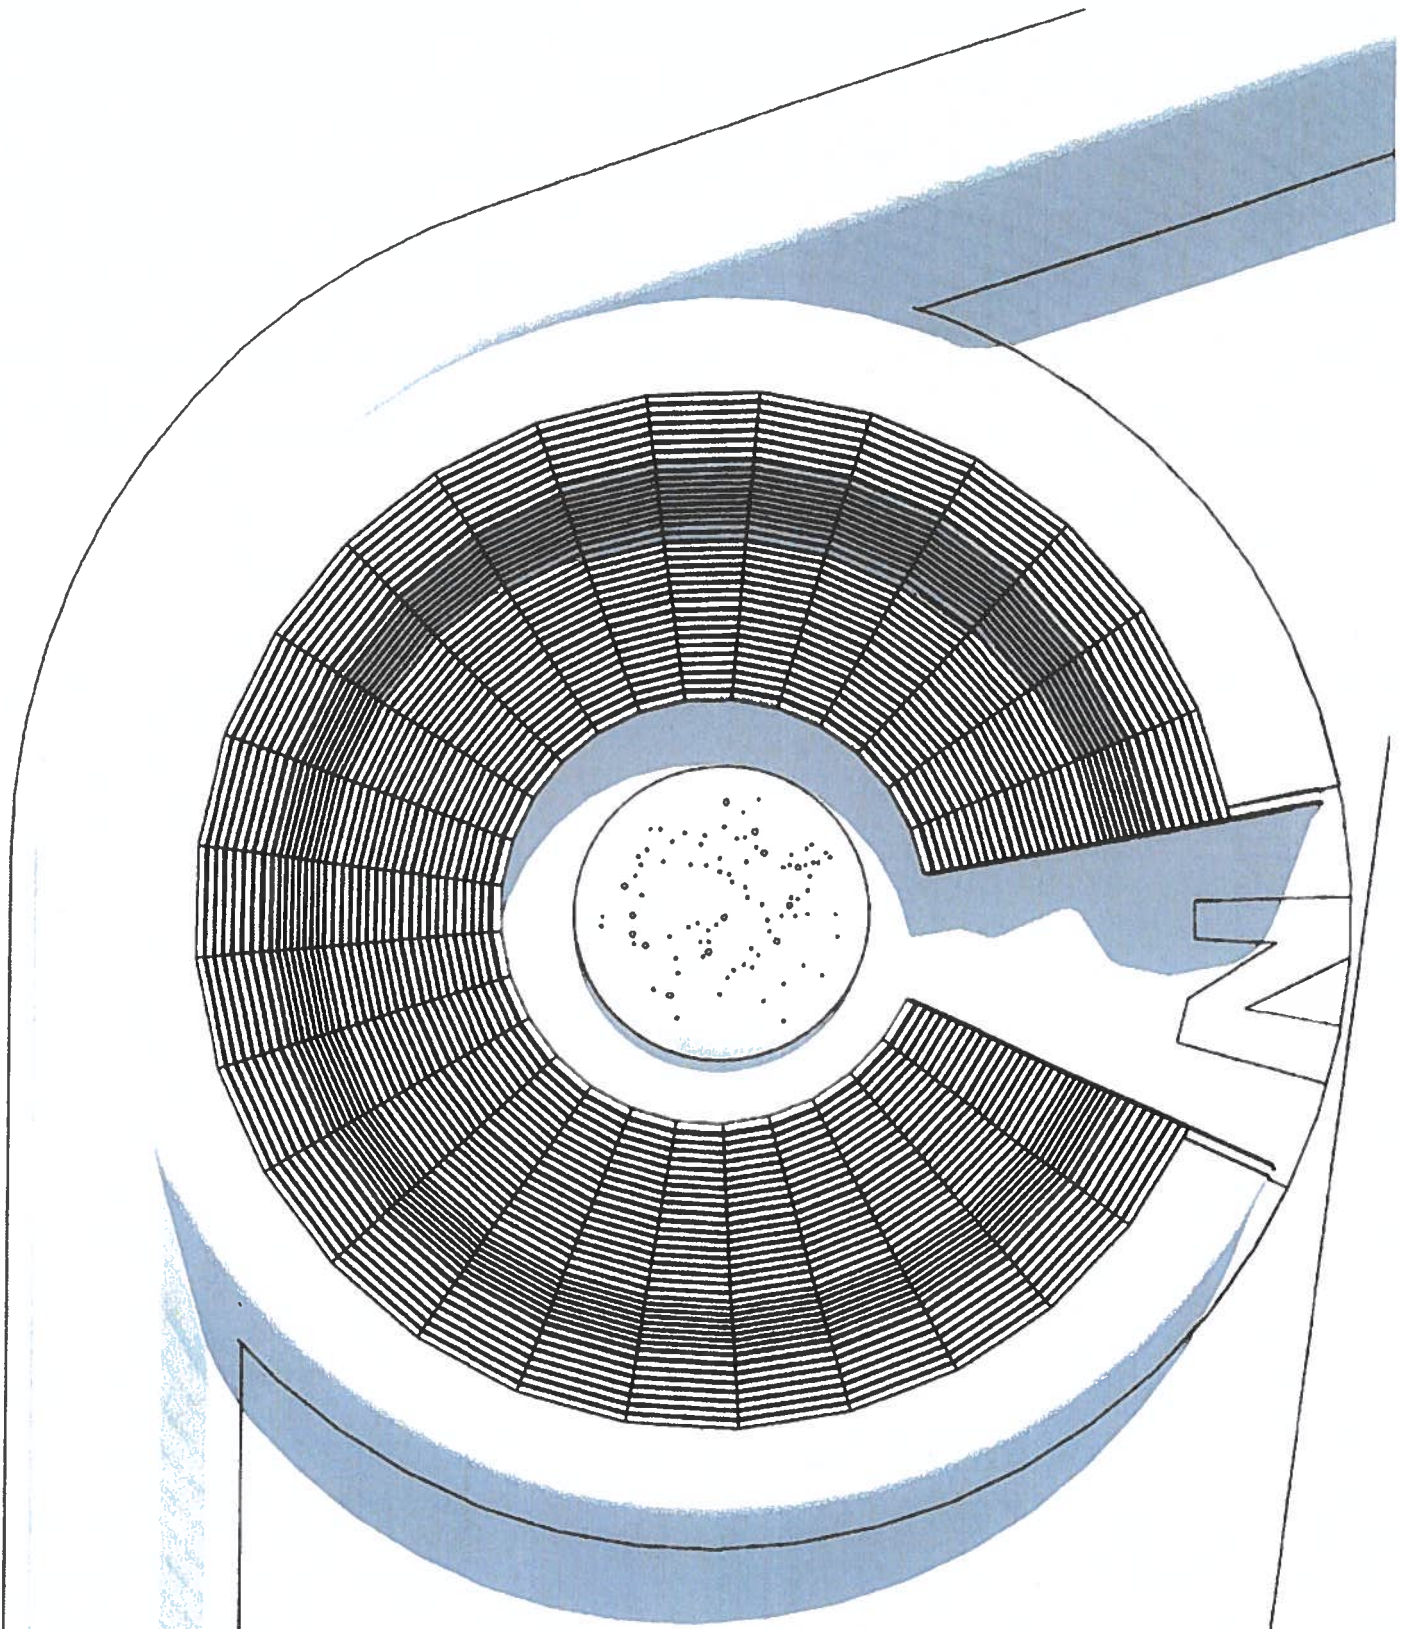

Plaats voor 20 tot 25 personen.



Zowel in zit positie als in lig positie te gebruiken.

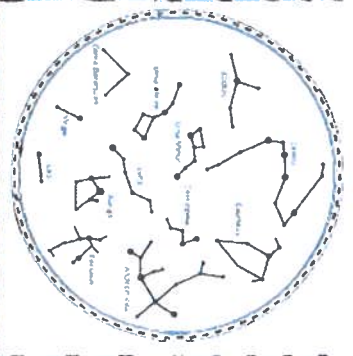

Bolle schaal van staal.
Schaal kan rond
draaien om de sterren
stelsels op datum te
kunnen zetten.


Sterrenhemel in gaten
uitgespaard.
Zacht licht vanuit de
onderzijde.


Namen en lijnen in
verdikt staal.

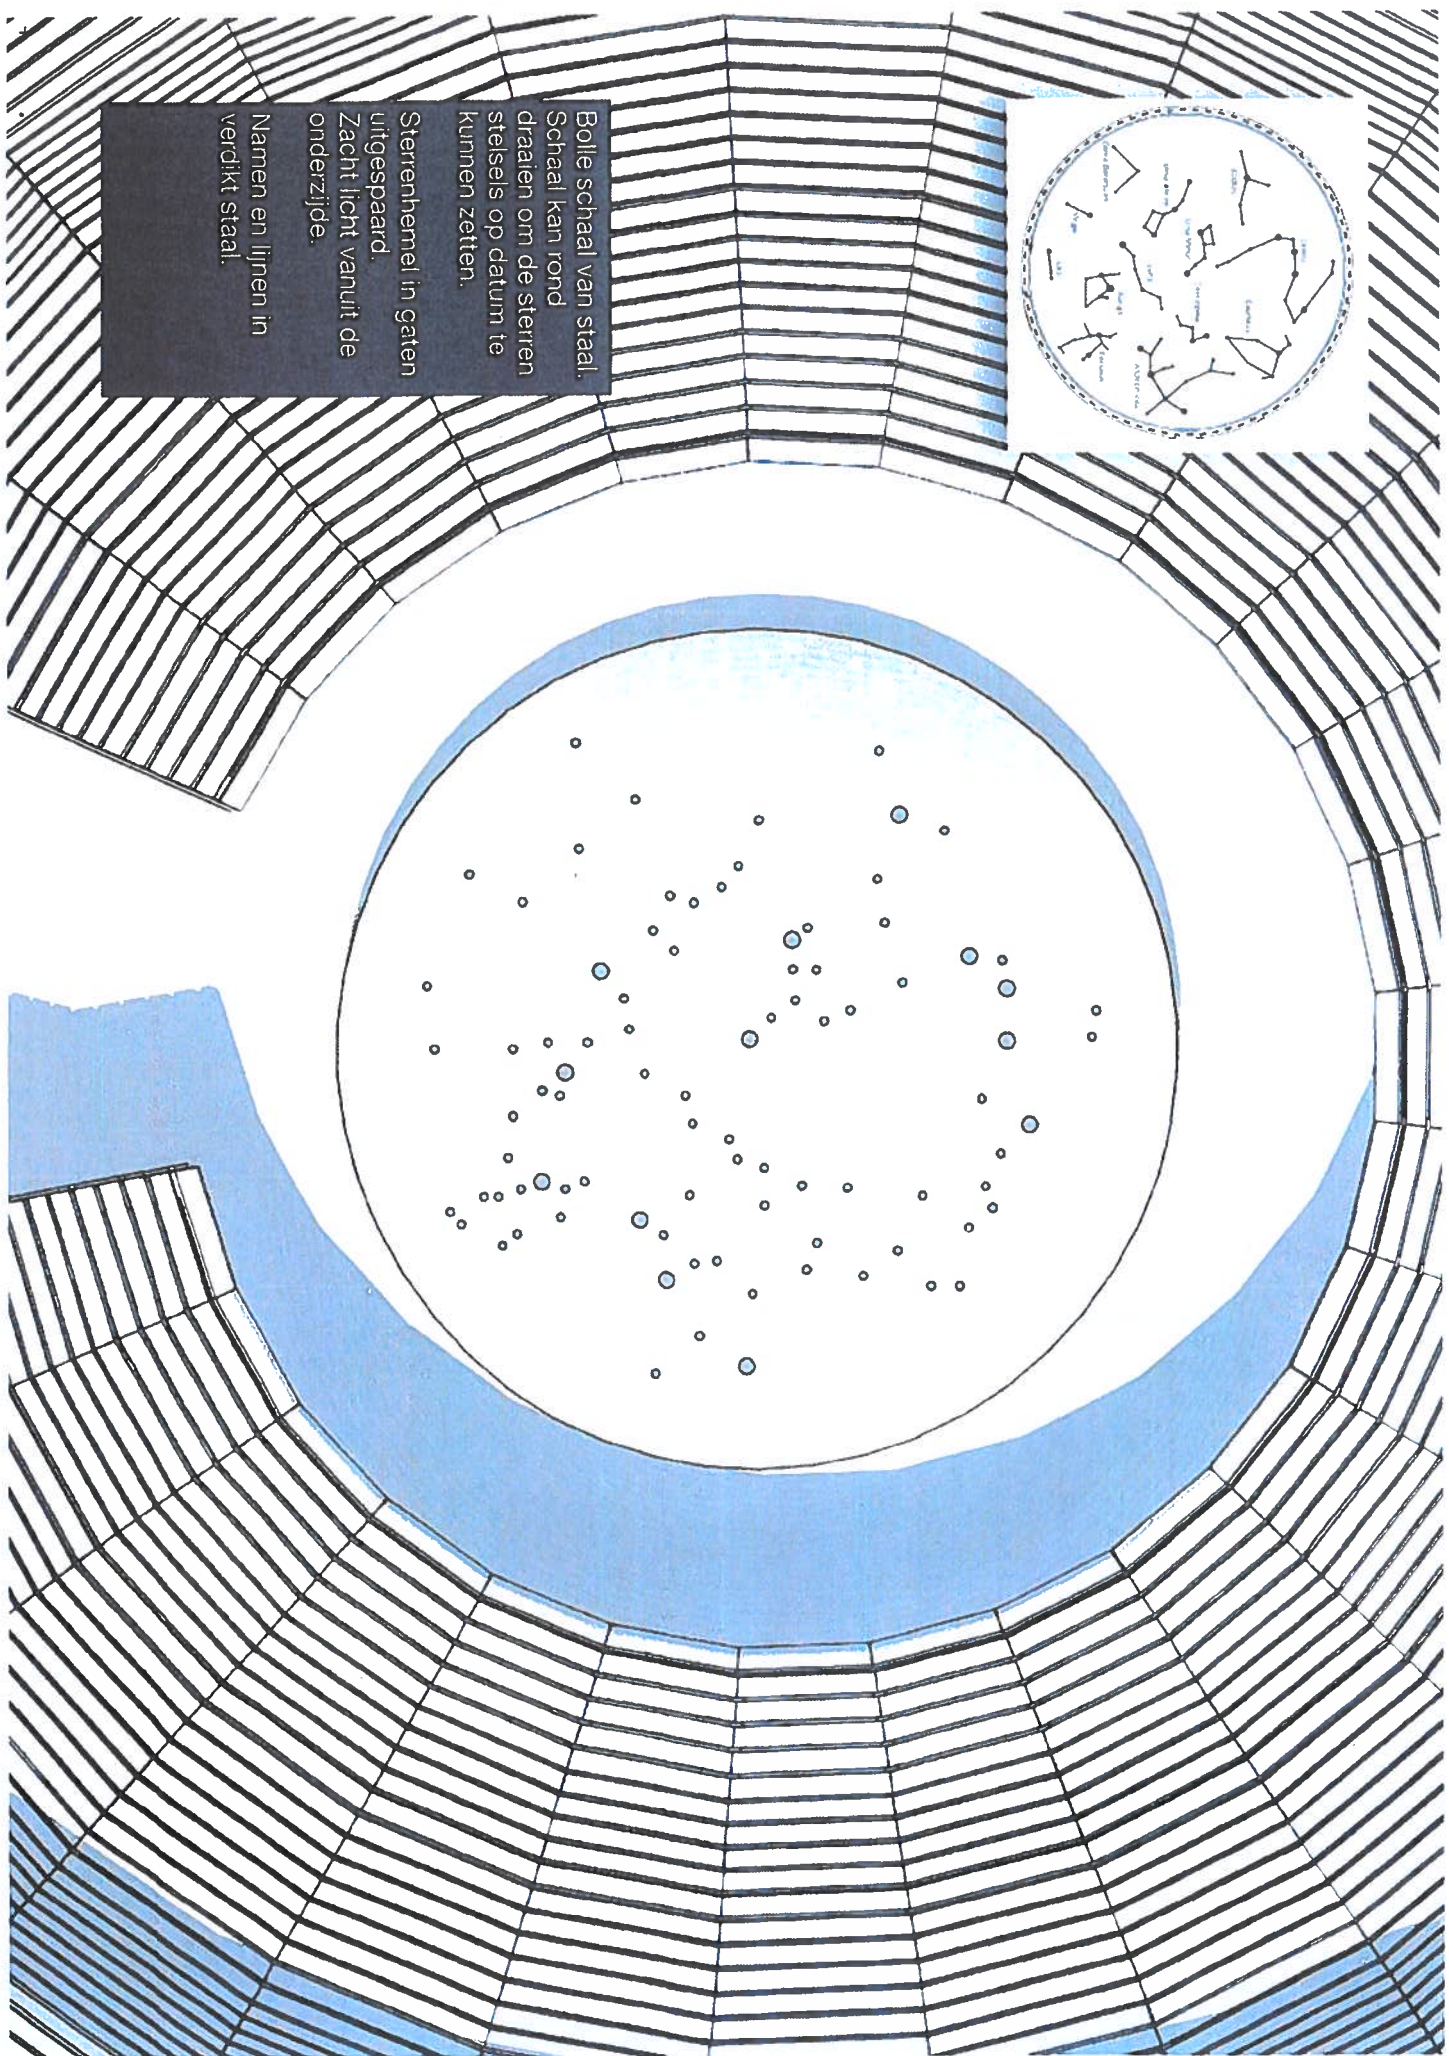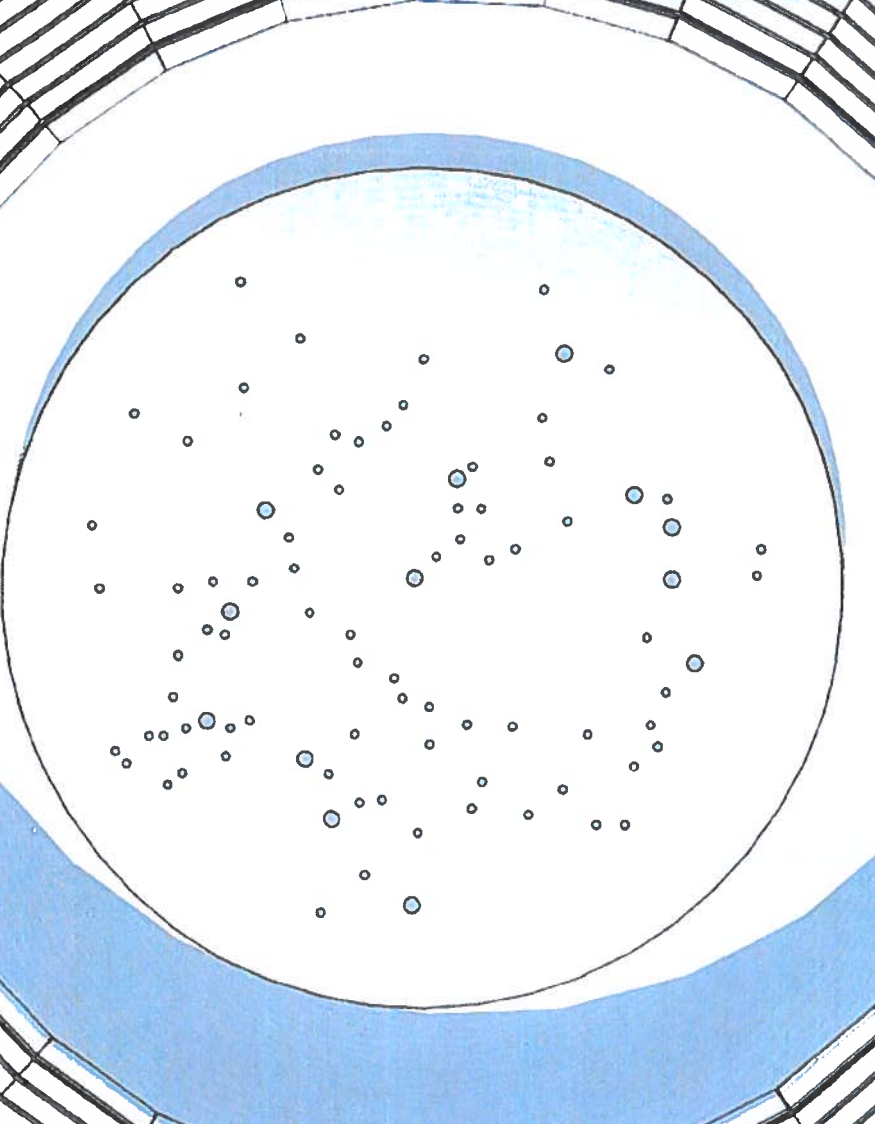

Zijpanelen corten staal
met uitgesneden
letters.


'N' Corten staal 8 mm
op beton vloer.

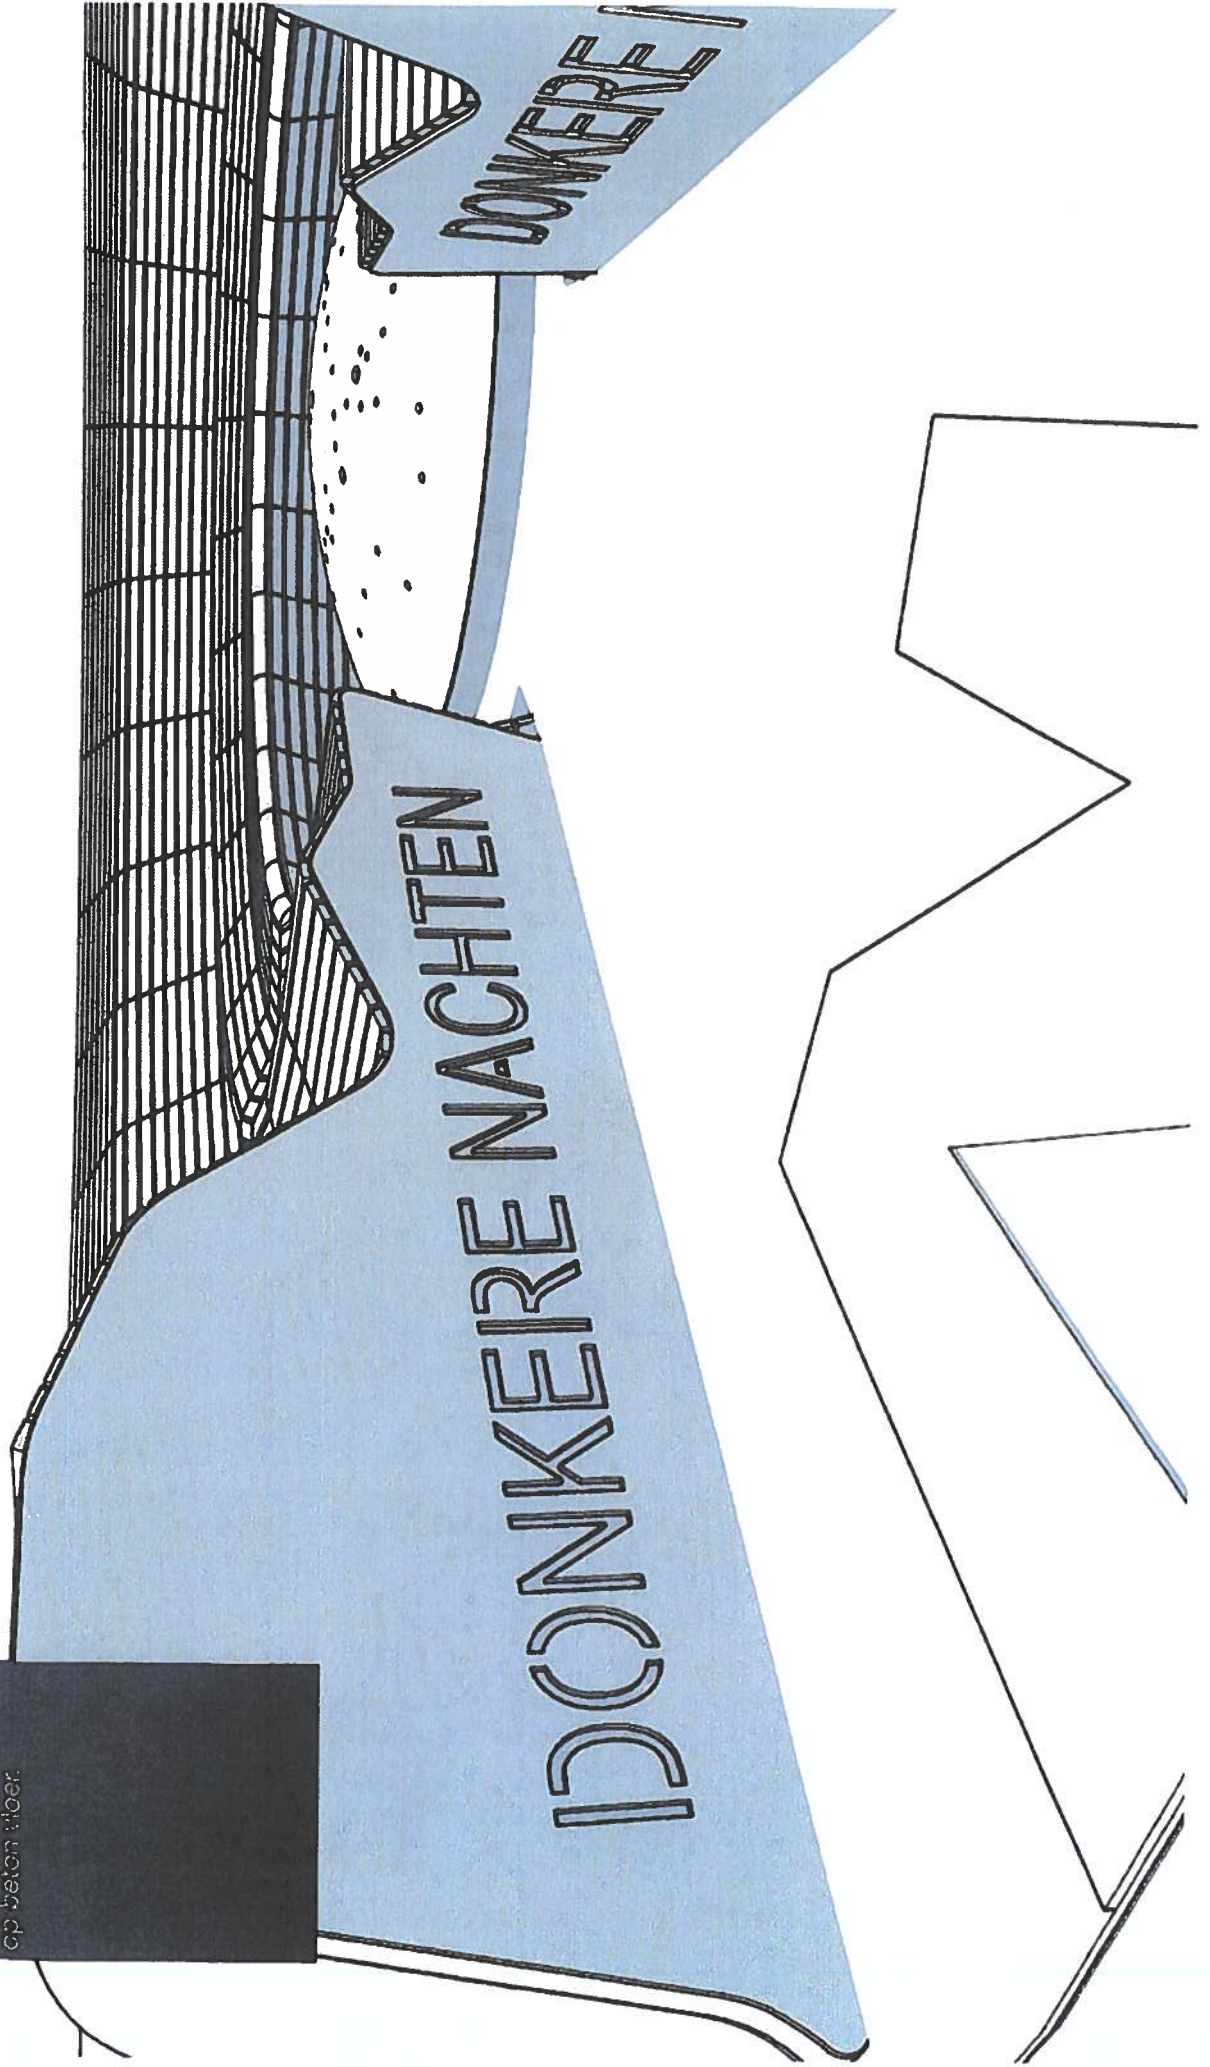

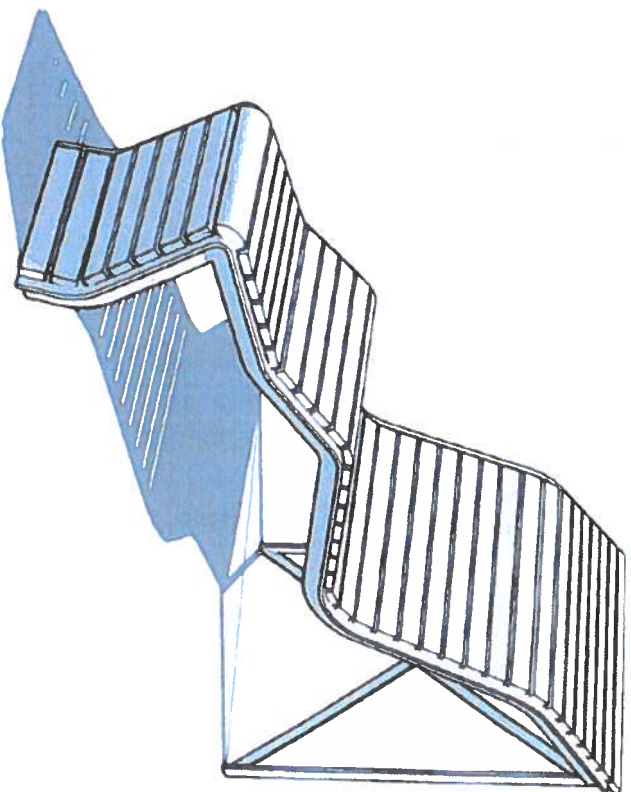


Uitvoering zitting in
hout.

Onderstel uitgevoerd
in gegalvaniseerd
staal of in
gemodificeerd hout.

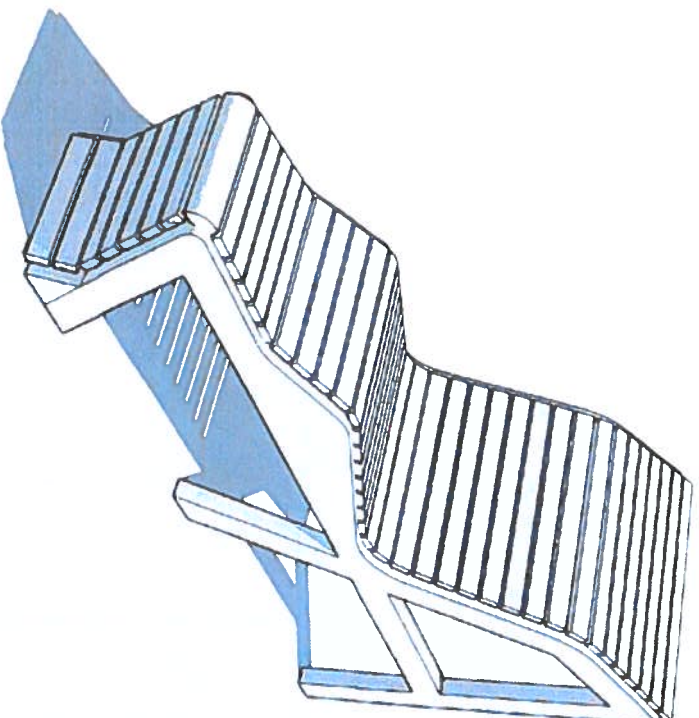

662 cm

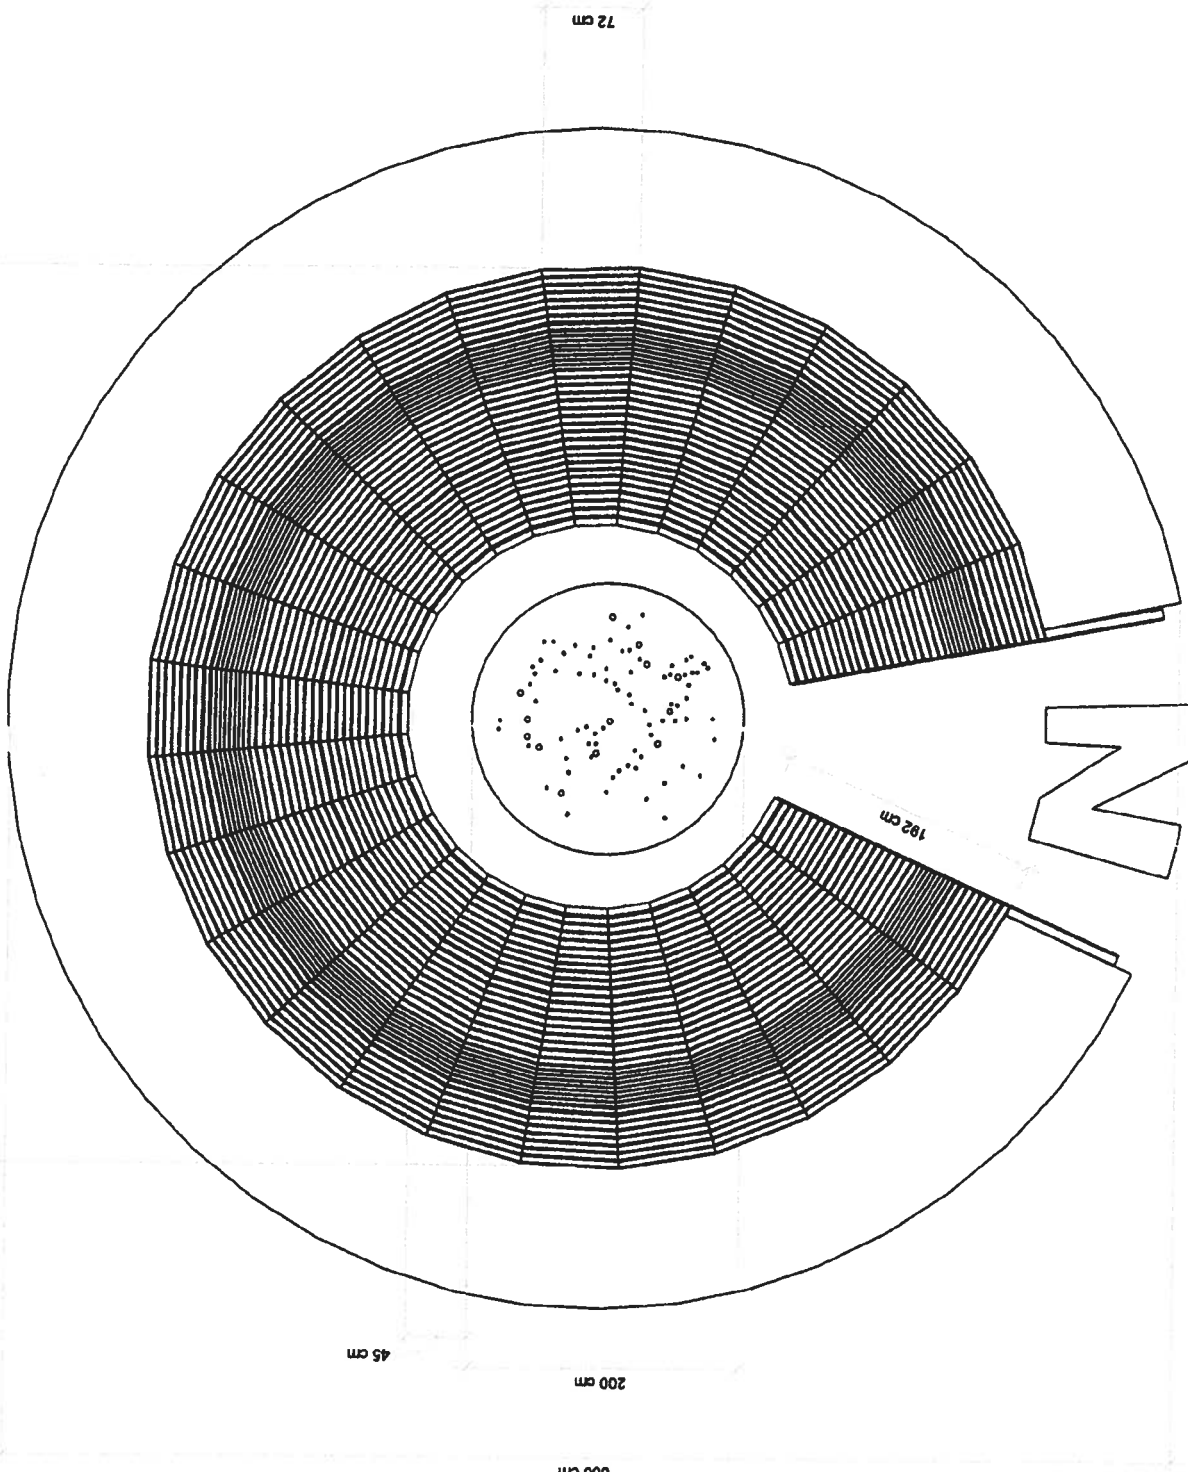

660 cm

200 cm

45 cm

72 cm

192 cm


N


Marc van Vliet
Wespeperweg 6
8225 TG Oerle
020 18 5196235

MCMVLT

Project	Donkere nachten	Blad	1	Getekend	M. van Vliet	Datum	7-2022	Tek.nr		Schaal		Omschrijving	
---------	-----------------	------	---	----------	--------------	-------	--------	--------	--	--------	--	--------------	--

- beton
- ruimte t.b.v. thermisch verzinkte afstandhouders
- kleine goot achter het hout t.b.v. waterafvoer
- verdurzaamd houten latten 80-100mm breed (zitting)

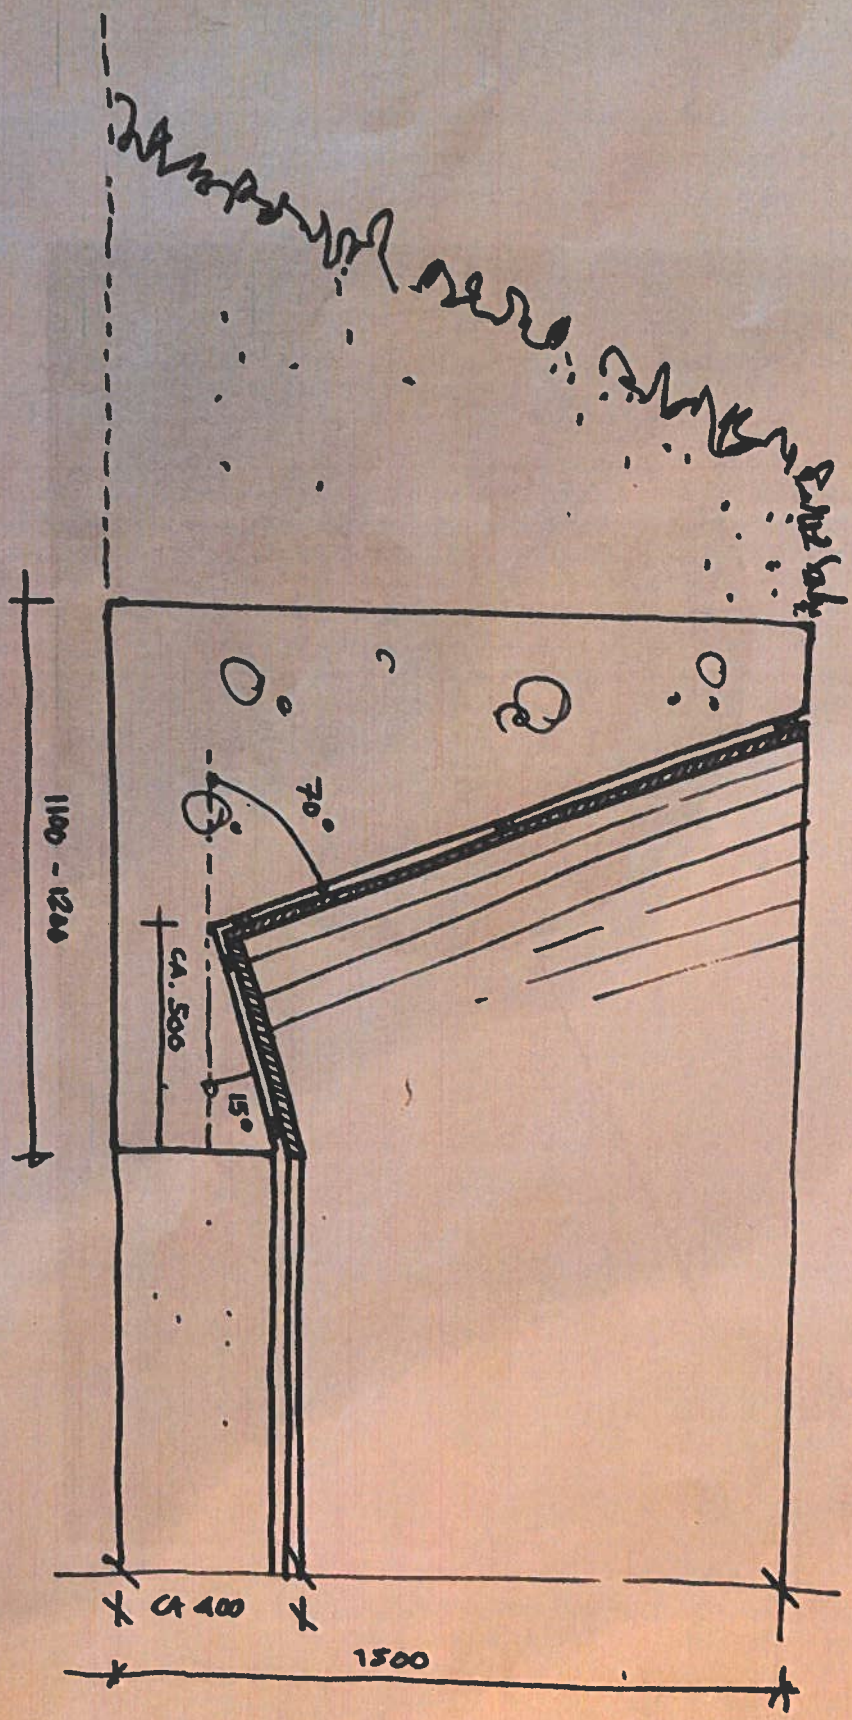


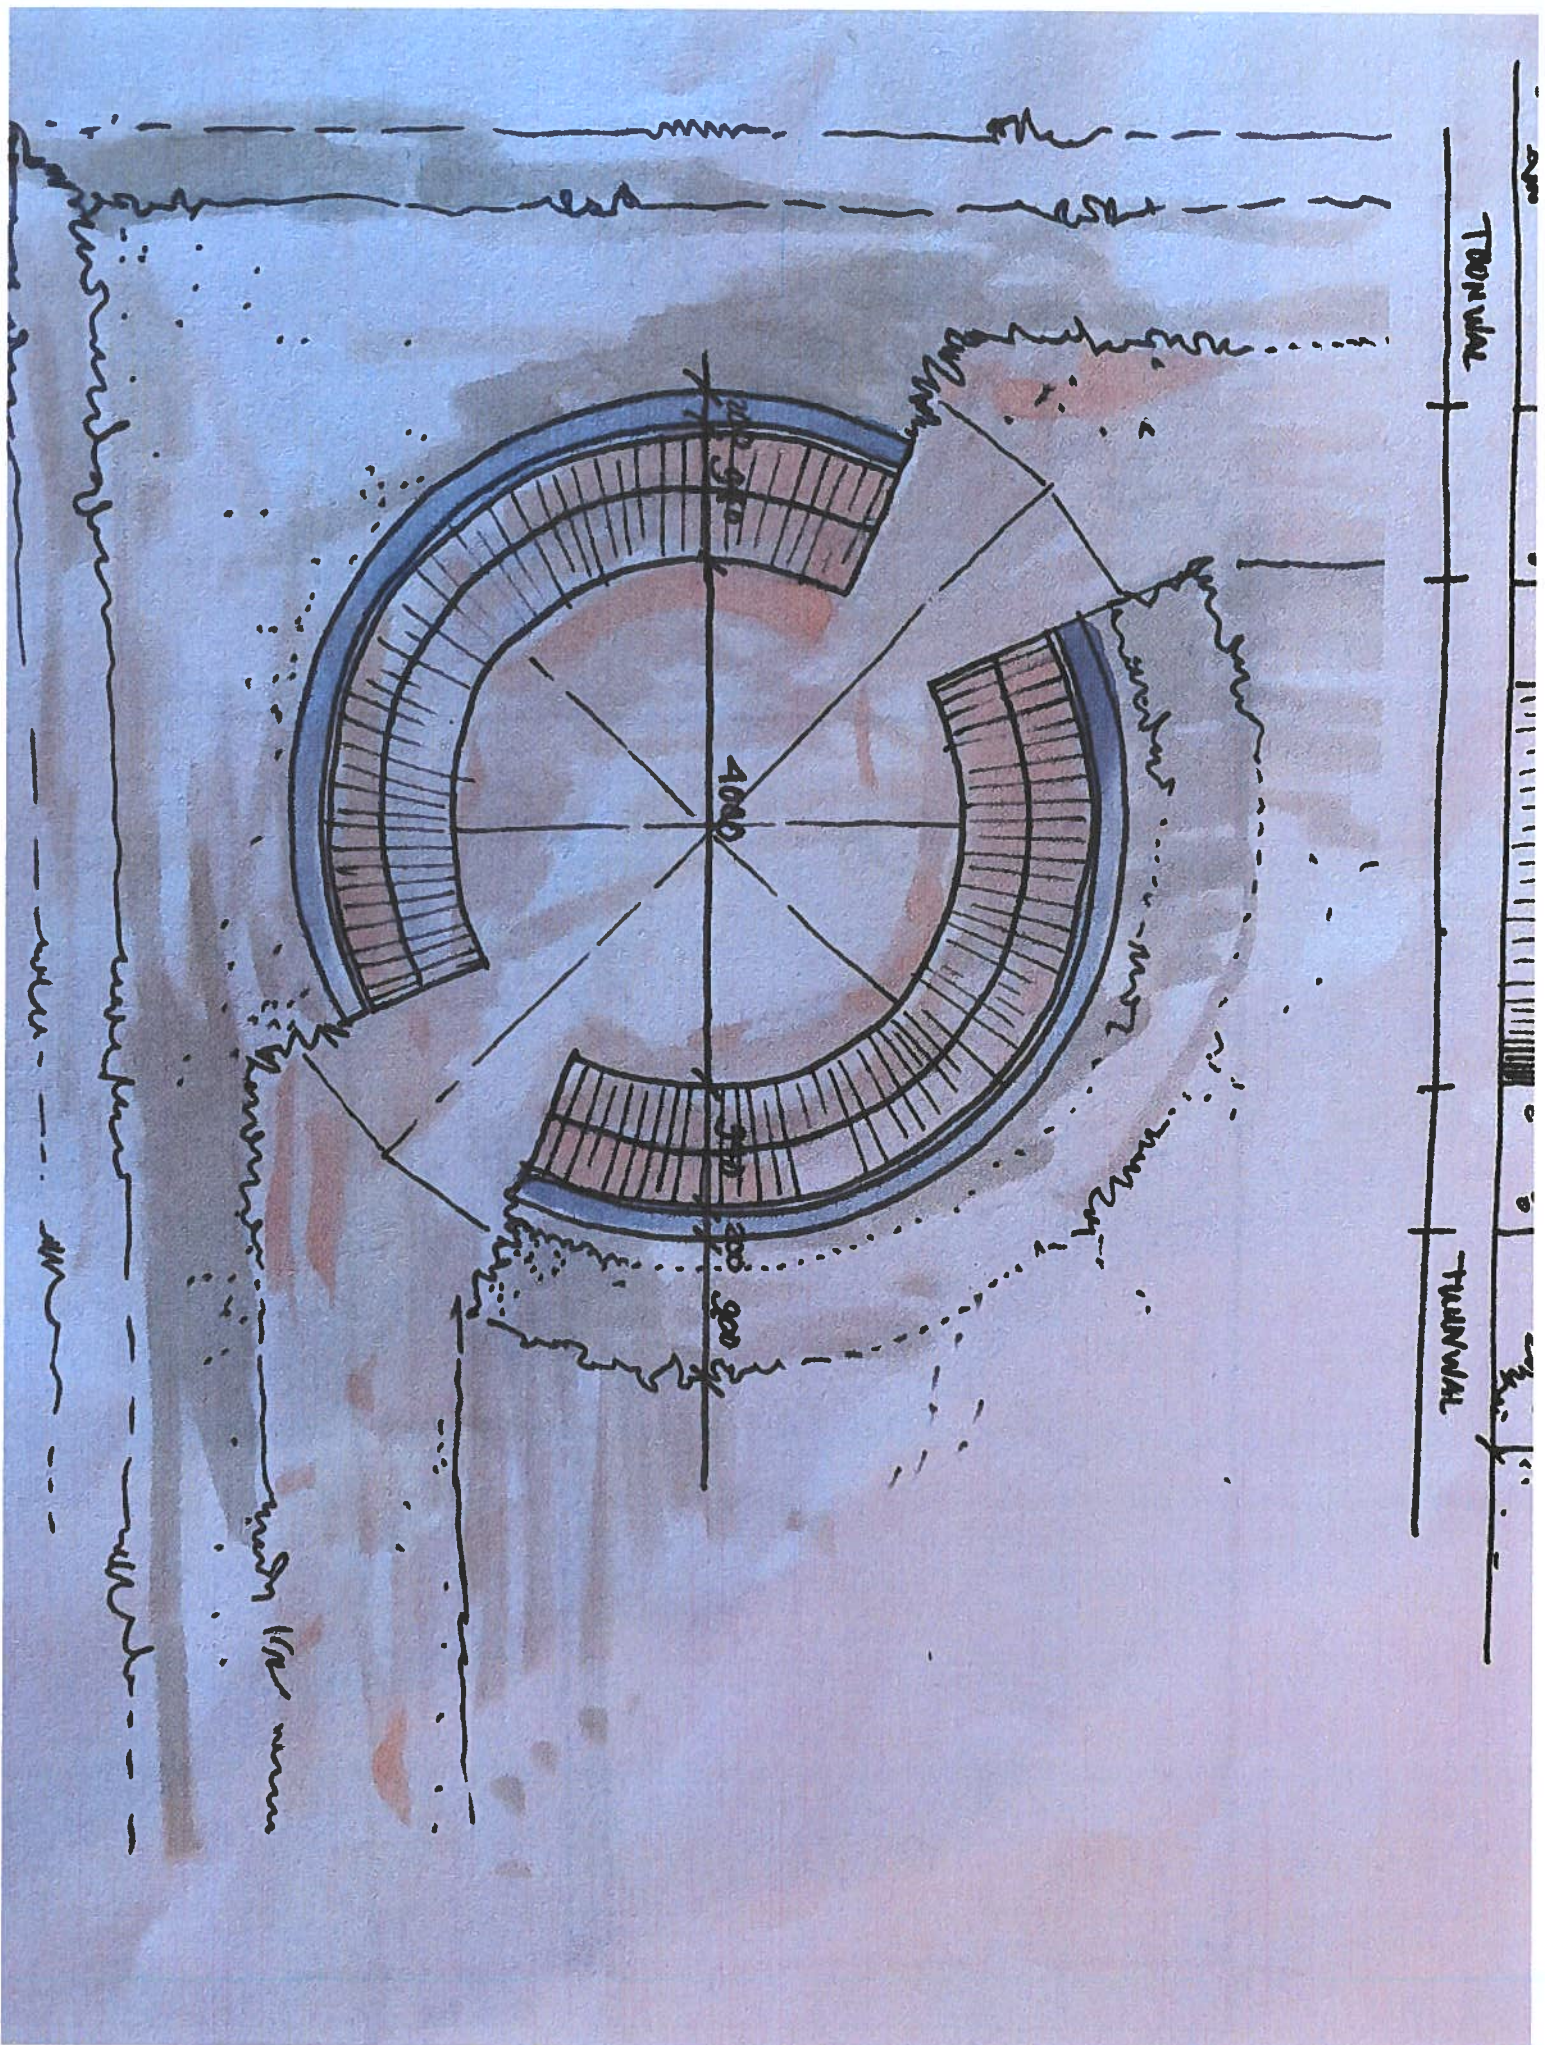

TRONVAL

TRONVAL

TRONVAL

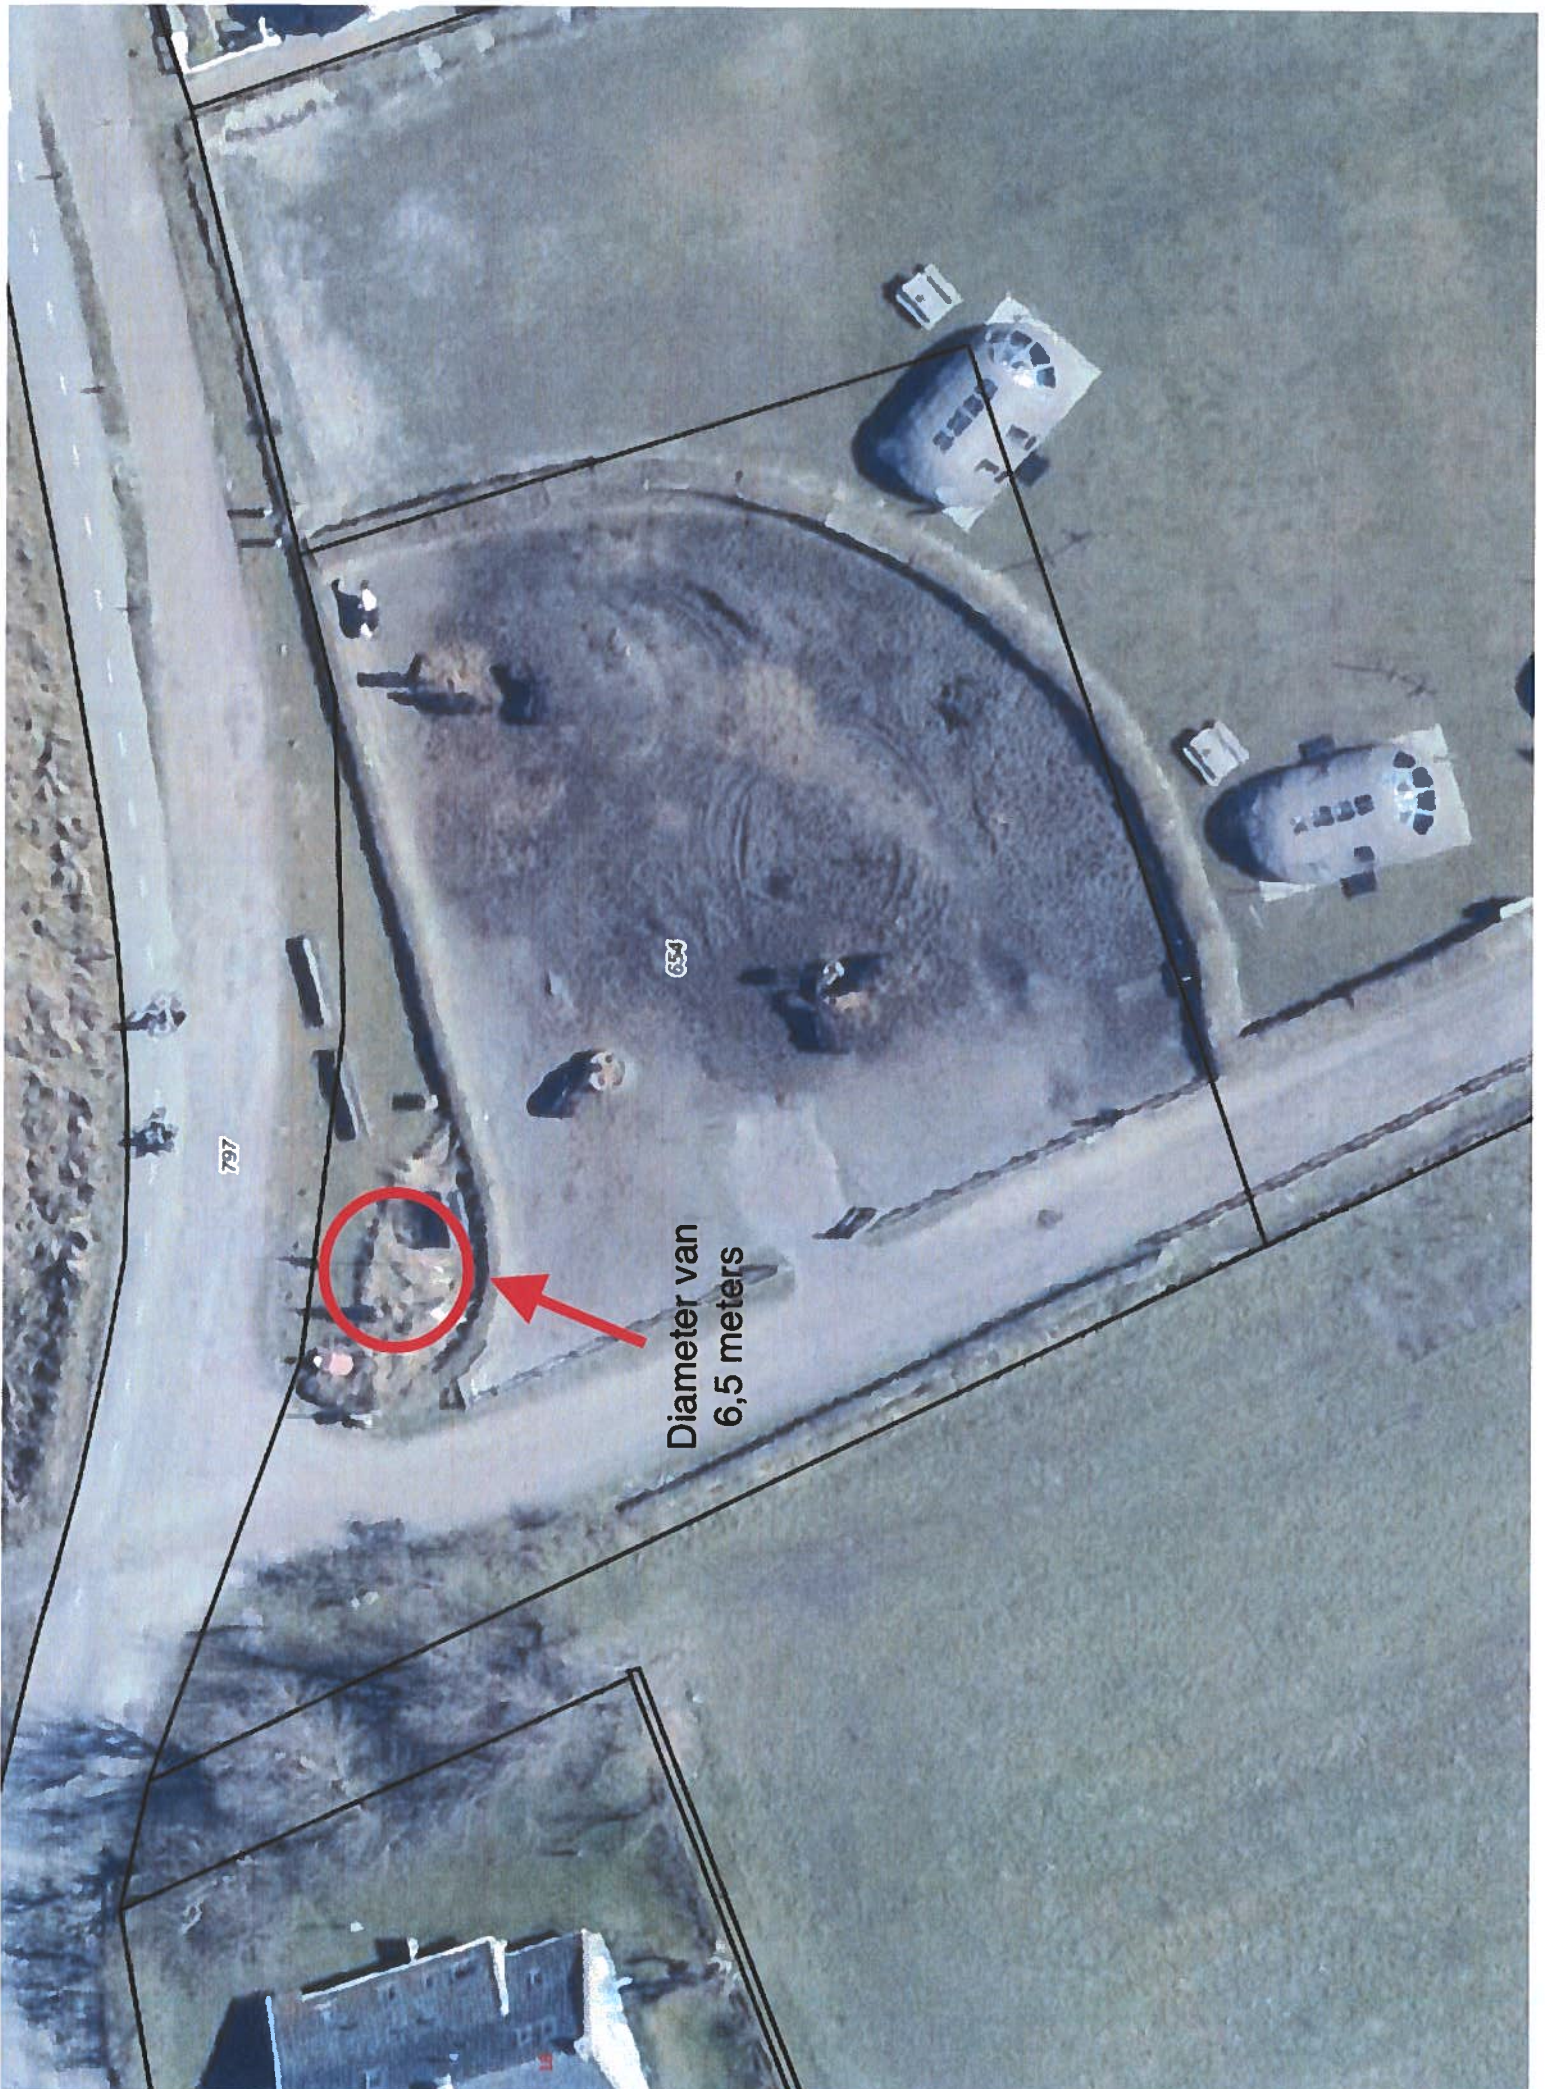

Diameter van
6,5 meters

797

634

Puur Terschelling
Familie Bierema
Oosterend 39
8897 HX Oosterend Terschelling
0562449487/ 06 [REDACTED]
info@puur-terchelling.nl



Gemeente Terschelling / VTH Harlingen Terschelling
T.a.v. [REDACTED]
Postbus 14
8880 AA West-Terschelling

Zaaknummer; 2022-0093-00254584
Kenmerk ; Olo-nummer 6971753
Datum ; 19 juli 2022
Onderwerp ; Verzoek om aanvullingen

Betreft: verzoek om aanvullingen

Beste meneer [REDACTED],

Zoals benoemd in de ontvangst- en procedurebevestiging, is er voor onze omgevingsvergunningsaanvraag uitgegaan van de reguliere voorbereidingsprocedure met een beslistermijn van acht weken na datum van ontvangst (vóór 7 juli 2022).

En dit kon eventueel verlengd worden met 6 weken (vóór 18 augustus 2022), waarvan wij dan tijdig op de hoogte gesteld zouden worden.

Wij hebben niets vernomen vanuit de gemeente Terschelling in dit dossier en hebben op maandag 11 juli j.l. een mail gestuurd met betrekking tot de stand van zaken van deze omgevingsvergunningsaanvraag, waarbij wij geen enkele reactie hebben mogen ontvangen.

Een week later na telefonisch contact dinsdagmorgen 19 juli j.l. heeft u aangegeven dat op 9 juni j.l. er een verzoek tot aanvullingen op onze reeds ingeleverde omgevingsvergunningsaanvraag gemaïld is, alleen was deze door een "administratieve fout" vanuit de gemeente Terschelling naar het verkeerde mailadres gestuurd.

Met deze brief stellen wij u nogmaals in gebreke.

Op 12 mei 2022 hebben wij een omgevingsaanvraag gedaan voor een donkerte belevingsplek. De wettelijke termijn om te beslissen op onze aanvraag is verstreken (vóór 7 juli 2022).

Wij verzoeken u alsnog om een beslissing op onze omgevingsaanvraag te nemen.

U betaalt volgens de wet een dwangsom als u niet binnen 2 weken na ontvangst van deze brief en eerder gestuurde mail reageert.

De dwangsom gaat 2 weken na ontvangst van deze brief & eerder gestuurde mail in en wij overwegen om in beroep te gaan bij de bestuursrechter.

A handwritten signature in blue ink, appearing to be 'R. K.' or similar, located in the bottom right corner of the page.

De brief met het verzoek tot aanvullingen hebben wij pas dinsdagmorgen 19 juli j.l. ontvangen en vanuit goede wil bij deze alle gevraagde aanvullingen, welke wij zowel per mail, omgevingsloket als per post naar u zullen versturen.

1. Aanvraagformulier voor de activiteit bouwen;

Wij hebben een aanvraagformulier voor de activiteit bouwen ingevuld. Wij vragen ons alleen af waarom er een aanvraagformulier voor de activiteit bouwen nodig is, aangezien het gaat om een donkerte belevingsbank die **NIET** bevestigd zal worden op de oppervlakte verharding.

2. Situatietekening;

Wij hebben een situatietekening gemaakt op een kadastrale kaart, waarbij de volgende afmetingen van toepassing zijn:

- De afmetingen van het perceel
Perceelomtrek 169,57 meter
Perceeloppervlakte 1494,37 m²
Onbebouwd oppervlakte 1494,37 m²
- Geen bebouwing is aanwezig op dit perceel
- De afstand tot de perceelgrenzen zijn;
0,1 meter vanaf de noordelijke perceelsgrens
9,5 meter vanaf de westelijke perceelsgrens
27 meter vanaf de oostelijke perceelsgrens
30 meter vanaf de zuidelijke perceelsgrens
- Het perceel is toegankelijk door middel van het pad, waarbij de donkerte belevingsplek via de noordzijde te bereiken is via 1 ingang (zie schetsen)
- De aangrenzende terreinen zijn;
Oostzijde & zuidzijde is een agrarisch perceel (van Puur Terschelling)
Westzijde is een agrarisch perceel
Noordzijde is een onverharde weg en een fietspad
- Het gebruik van de gronden bijbehorend bij het voorgenomen bouwwerk is het oppervlakteverharding plaatsen onder het bouwwerk

3. De inrichting van parkeervoorzieningen op het eigen terrein;

Wij hebben op ons Puur erf, aanliggend aan het perceel K655 meerdere mogelijkheden voor parkeren van (elektrische fietsen) en auto's (zie tekening)

4. Plattegrondtekening conform de eigen situatie, schaal 1: 100

Wij hebben twee plattegrondtekening gemaakt, namelijk 1 plattengrondtekening ingetekend in de kadastrale kaart & 1 plattengrondtekening op schaal van 1:100.

5. Aanzichttekening (aanzichten), met de van toepassing zijde maatvoering, schaal 1:100.

6. Doorsnedetekening van het volledige bouwwerk, schaal 1:100;

7. Principe details van gezichtsbepalende delen van het bouwwerk, schaal 1:20;

8. Opgave van de toe te passen bouwmaterialen en de kleur daarvan.
De bank zal bestaan uit een ijzeren en/of houten constructie zoals weergegeven is in het model toegevoegd. Hierdoor zal er gebruik gemaakt worden van de volgende bouwmaterialen en de kleur

- Hout kleur houtkleuring
- Ijzer, kleur bruin/roestig
- Tuinwal kleur zand en grasgroen (graszoden)

Zoals eerder aangegeven ontvangen wij graag binnen 2 weken uw besluit.

In afwachting op uw reactie.

Met eilander groet,

Puur Terschelling
Familie Bierema
Oosterend 39
8897 HX Oosterend Terschelling
0562449487/ 06 [REDACTED]
info@puur-terchelling.nl



Formuliersversie
2020.01

Bouwen

Overig bouwwerk bouwen

1 Type bouwwerk

Wat gaat u bouwen?

Een donkerste belevingsbank

2 De bouwwerkzaamheden

Wat is er op het bouwwerk van toepassing?

- Het wordt geheel vervangen
- Het wordt gedeeltelijk vervangen
- Het wordt nieuw geplaatst

Eventuele toelichting

Hebt u voor deze bouwwerkzaamheden al eerder een vergunning aangevraagd?

- Ja
- Nee

3 Plaats van het bouwwerk

Waar gaat u bouwen?

- Op het terrein
- Aan of op het hoofdgebouw
- Aan of op een bijgebouw of ander bouwwerk > Vul hieronder de naam van het bijgebouw of bouwwerk in.

Naam van het bijgebouw of bouwwerk

nvt

4 Bruto vloeroppervlakte bouwwerk

Verandert de bruto vloeroppervlakte van het bouwwerk door de bouwwerkzaamheden?

- Ja > Beantwoord de volgende twee vragen over de bruto vloeroppervlakte van het bouwwerk.
- Nee

Wat is de bruto vloeroppervlakte van het bouwwerk in m2 voor uitvoering van de bouwwerkzaamheden?

nvt

Wat is de bruto vloeroppervlakte van het bouwwerk in m2 na uitvoering van de bouwwerkzaamheden?

nvt

5 Bruto inhoud bouwwerk

Verandert de bruto inhoud van het bouwwerk door de bouwwerkzaamheden?

- Ja > Beantwoord de volgende twee vragen over de bruto inhoud van het bouwwerk.
- Nee



1.2

Wat is de bruto inhoud van het bouwwerk in m3 voor uitvoering van de bouwwerkzaamheden?

nvt

Wat is de bruto inhoud van het bouwwerk in m3 na uitvoering van de bouwwerkzaamheden?

nvt

6 Oppervlakte bebouwd terrein

Verandert de bebouwde oppervlakte van het terrein na uitvoering van de bouwwerkzaamheden?

- Ja > Beantwoord de volgende twee vragen over de bebouwde oppervlakte van het terrein.
- Nee

Wat is de bebouwde oppervlakte van het terrein in m2 voor uitvoering van de bouwwerkzaamheden?

Het is namelijk een stelling welke niet vast aan de grond zit

Wat is de bebouwde oppervlakte van het terrein in m2 na uitvoering van de bouwwerkzaamheden?

> Een bouwwerk kan seizoensgebonden en/ of tijdelijk zijn. Denk aan bijvoorbeeld een tijdelijke bouwkeet of een strandtent die voor drie jaar achter elkaar in april wordt opgebouwd en in oktober weer afgebroken.

7 Seizoensgebonden en tijdelijke bouwwerken

Gaat het om een seizoensgebonden bouwwerk?

- Ja > Beantwoord de volgende twee vragen over de periode waarin het bouwwerk aanwezig is.
- Nee

Het bouwwerk is aanwezig van

- Januari
- Februari
- Maart
- April
- Mei
- Juni
- Juli
- Augustus
- September
- Oktober
- November
- December

Het bouwwerk is aanwezig tot

- Januari
- Februari
- Maart
- April
- Mei
- Juni
- Juli
- Augustus
- September
- Oktober
- November
- December

Gaat het om een tijdelijk bouwwerk?

- Ja > Vul hieronder eerst in hoeveel hele jaren het bouwwerk op de locatie blijft bestaan en vervolgens het aantal maanden (bijvoorbeeld. 0 jaren en 6 maanden of 1 jaar en 3 maanden)
- Nee

Hoeveel hele jaren blijft het bouwwerk op de locatie bestaan?

nvt

Mg

1,3

Hoeveel maanden?

nut

8 Gebruik

Waar gebruikt u het bouwwerk en/of terrein momenteel voor?

- Wonen
Overige gebruiksfuncties > Vul hieronder in waar u het bouwwerk en/of terrein momenteel voor gebruikt.

Geef aan waar u het bouwwerk en/of terrein momenteel voor gebruikt.

Agrarische grond / Bem

Waar gaat u het bouwwerk voor gebruiken?

- Wonen > Beantwoord de volgende twee vragen over de gebruiks- en vloeroppervlakte.
Overige gebruiksfuncties > Vul hieronder in waar u het bouwwerk voor gaat gebruiken.

Wat wordt de gebruiksoppervlakte van de woning in m2 na uitvoering van de bouwwerkzaamheden?

x Het wordt een bank waar gasten & eilanders op kunnen zitten & liggen.

Wat wordt de vloeroppervlakte van het verblijfsgebied van de woning in m2 na uitvoering van de bouwwerkzaamheden?



Geef aan waar u het bouwwerk voor gaat gebruiken.

> Vul deze tabel in als het bouwwerk één of meer van de overige gebruiksfuncties krijgt.

9 Gebruiksfuncties

In onderstaande tabel staan in de eerste kolom mogelijke gebruiksfuncties die in een bouwwerk kunnen voorkomen. Vul voor alle gebruiksfuncties die voor u van toepassing zijn het aantal personen, de totale gebruiksoppervlakte en de totale vloeroppervlakte van het verblijfsgebied in m2 in hele getallen in.

Table with 4 columns: Gebruiksfunctie, Aantal personen, Gebruiksoppervlakte (m2), Verbljfsoppervlakte (m2). Rows include Bijeenkomst, Cel, Gezondheidszorg, Industrie, Kantoor, Logies, Onderwijs, Sport, Winkel, Overige gebruiksfuncties.

10 Uiterlijk bouwwerk/welstand

Beschrijf van de onderstaande onderdelen de materialen en kleuren die u voor het bouwwerk gebruikt. U mag het veld leeg laten als u materialen en kleuren in de bijlagen vermeldt

Zie Pluis donkerste belevingsplek
Schets Marc van Uiet

1.4

Onderdelen	Materiaal	Kleur
Gevels	-	-
- Plint gebouw	-	-
- Gevelbekleding	-	-
- Borstweringen	-	-
- Voegwerk	-	-
Kozijnen	-	-
- Ramen	-	-
- Deuren	-	-
- Luiken	-	-
Balkonhekken	-	-
Dakgoten en boeidelen	-	-
Dakbedekking	-	-

Vul hier overige onderdelen en bijbehorende materialen en kleuren in.

Hout => kleur Hout
~~ijzer => kleur bruin/zilver/roestig~~
~~teakwal => kleur Zand / grasgroen~~

11 Mondeling toelichten

② Ik wil mijn bouwplan mondeling toelichten voor de welstandscommissie/stadsbouwmeester. Ja Nee


3



SA

↑ Noord

4.1

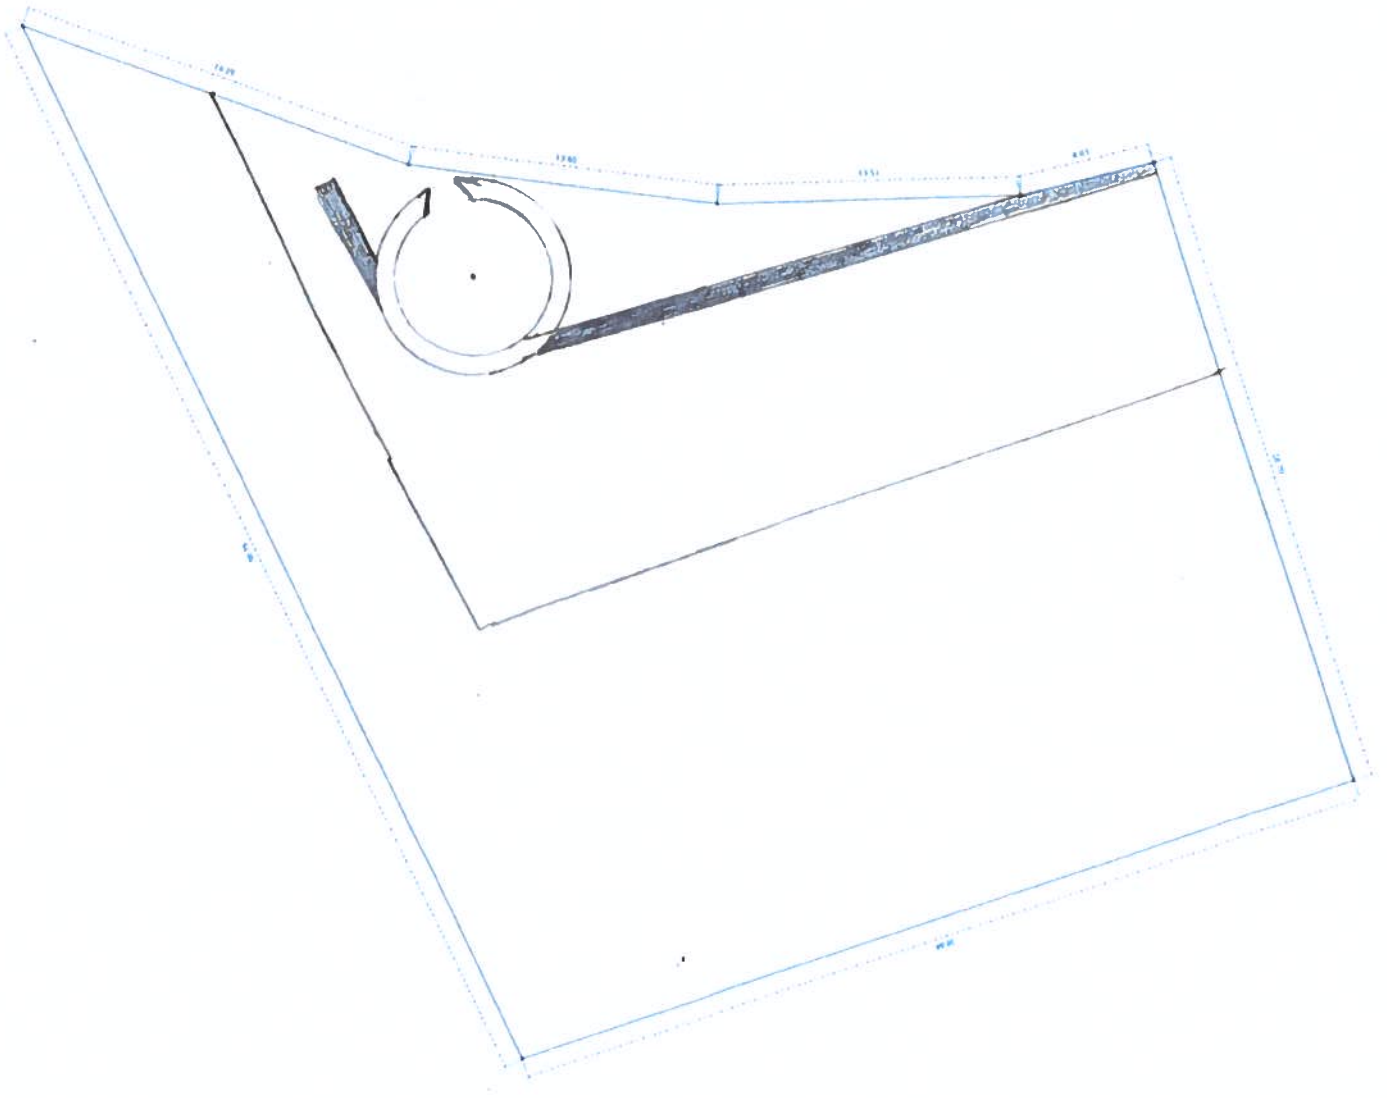

1 m

- Maatvoering tussen pand en perceel
- - - - - Maatvoering perceel
- Perceel
- Pand

De kaart is op het noorden georiënteerd


Kadastrale afdeling
TSL00 K 654

Kadastrale gemeente
Terschelling

Datum van uitgave
19/07/2022

Aan deze kaart kunnen geen rechten worden ontleend.

Handwritten signature

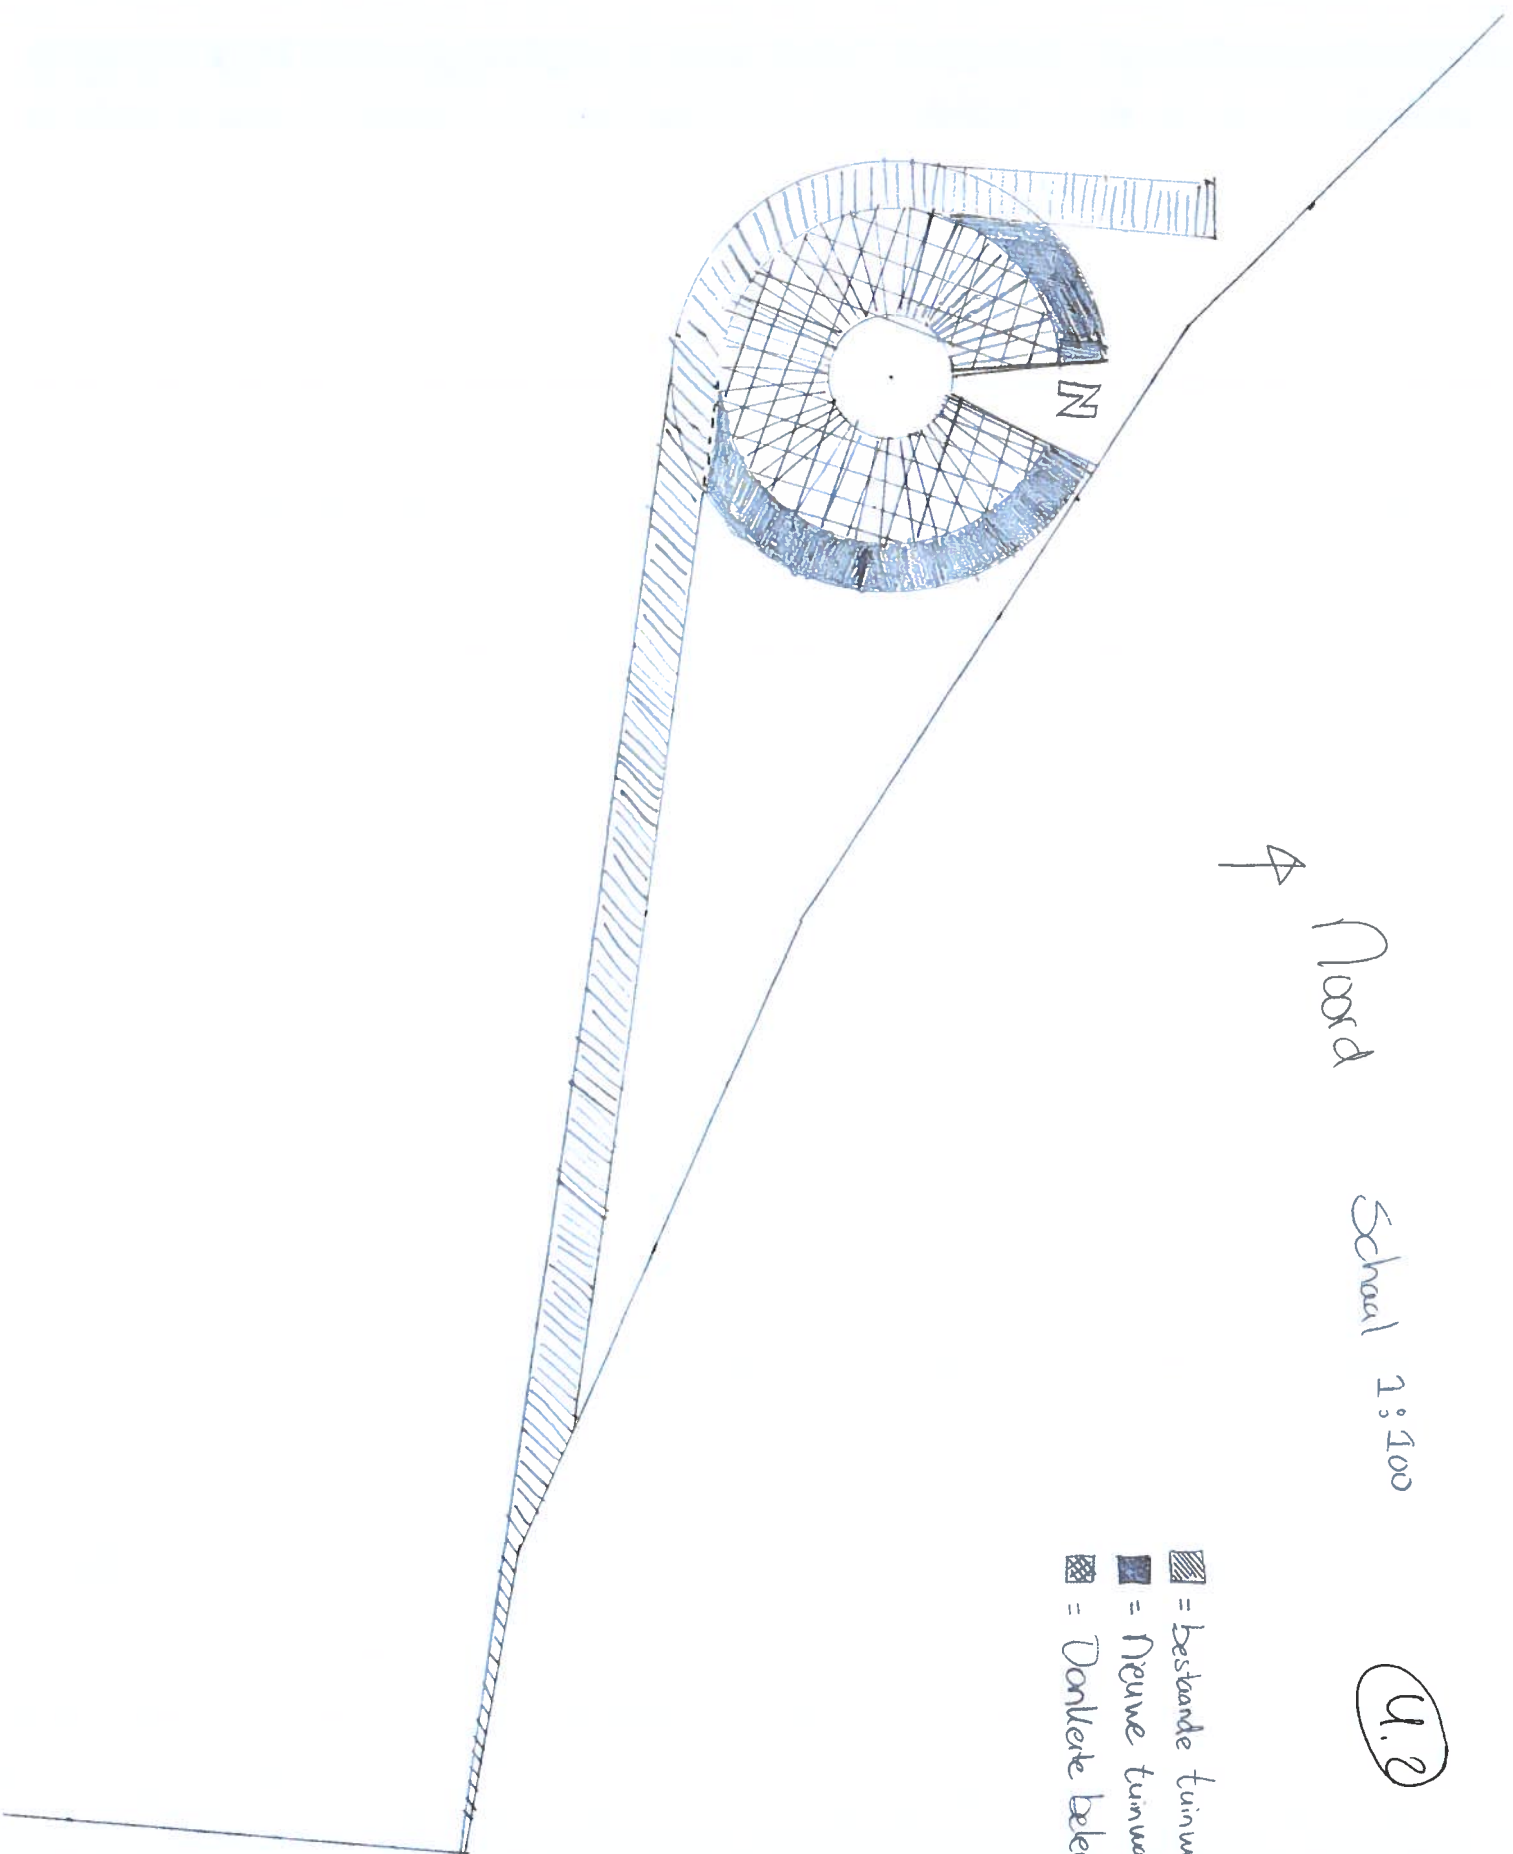

↑ Noord

Schaal 1:100

U.2


- ▨ = Bestaande tuinwal
- = Nieuwe tuinwal
- ▩ = Donkere belevingsbank

[Handwritten signature]

5


Zijaanzicht

Schaal 1:100

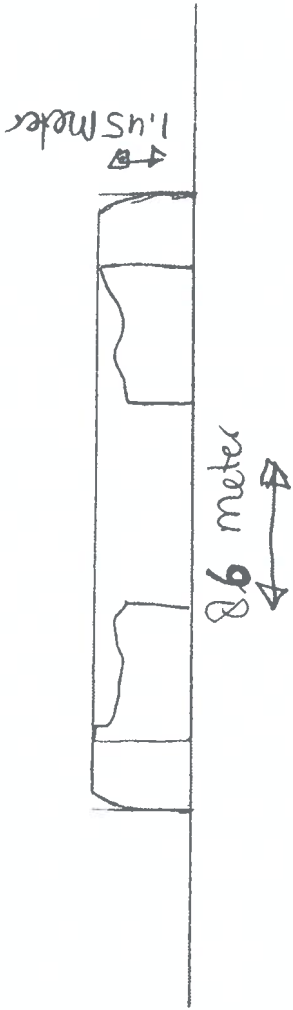


Boven aanzicht

Schaal 1:100

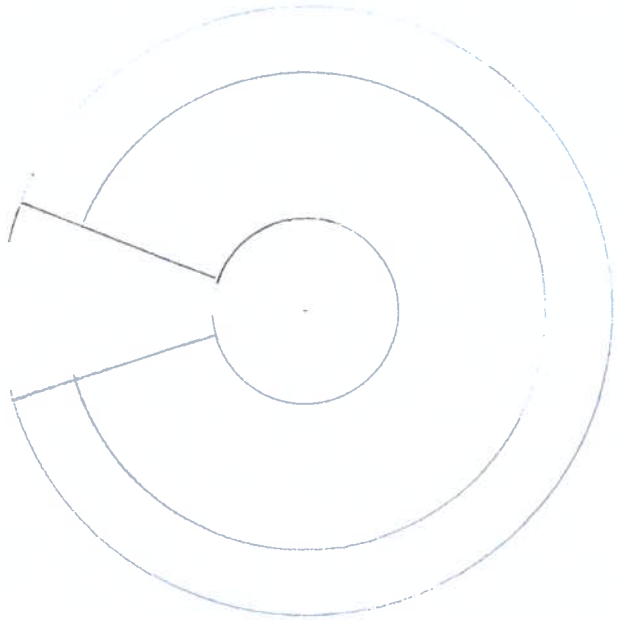

Doorsnede tellering

I : 100

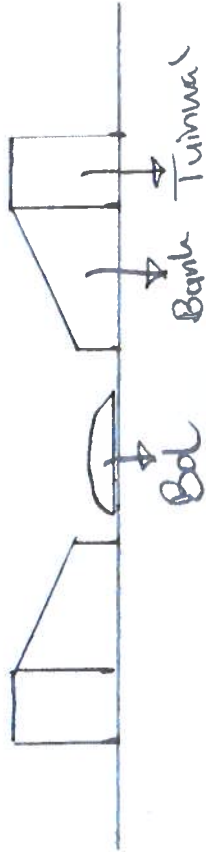


6

Principiegedetail (Noordzijde)
gezichtsbepalende delen

Schaal 1:20

⑦

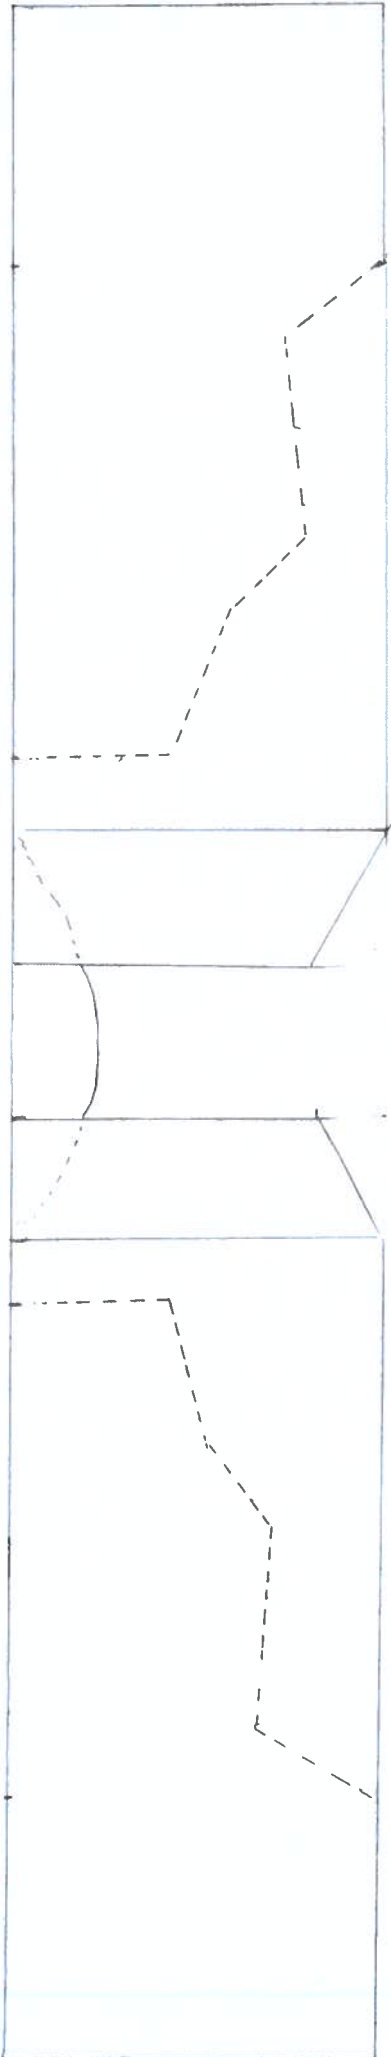

hgr

Aan Puur Terschelling
t.a.v. de heer Bierema
Oosterend 39
8897 HX OOSTEREND

Zaaknummer: BA/
Uw kenmerk:
Datum: 20 juli 2022
Onderwerp: omgevingsvergunning belevingsplek, aanvulling

Geachte heer Bierema,

Hierbij bevestigen wij u dat wij uw brief over bovengenoemd onderwerp in ontvangst hebben genomen.

Hoogachtend,
Namens het college van burgemeester en wethouders van de gemeente Terschelling,

De Publieksbalie

A long, flowing handwritten signature in black ink, extending from the left towards the right side of the page.



Onderwerp: aanwijzingsbesluit ex art. 6.5, derde lid Besluit omgevingsrecht
Jaar/nummer: 2017/74

De raad van de gemeente Terschelling;

Gezien het voorstel van het college van burgemeester en wethouders dd. 22 augustus 2017;

Overwegende de wenselijkheid van procesversnelling waar dat kan;

Overwegende dat de rechtsbescherming voor aanvrager en belanghebbenden niet wordt aangetast;

Gelet op artikel 2.12, artikel 3.10, artikel 3.11 juncto artikel 2.27, Wabo, alsmede artikel 6.5, derde lid Bor;

Gelet op het vastgestelde amendement 2017/74;

BESLUIT

Categorieën van gevallen aan te wijzen waarvoor een verklaring van geen bedenkingen NIET is vereist, te weten:

- A. De categorie van weigeringen;
- B. Vervallen, conform amendement 2017/74;
- C. De categorie van aanvragen waarvoor al eerder een vvgb is afgegeven;
- D. De categorie van gevallen waarbij op de ontwerp-vvgb geen zienswijzen zijn ingediend.

Terschelling, 17 oktober 2017

De raad van de gemeente Terschelling voornoemd,


N.E. de Jong-de Vries,
loco-griffier


J.B. Wassink,
voorzitter


Bijlage: amendement 2017/74



AMENDEMENT

Voorstel nr. 2017/74

Onderwerp: Bepalen categorieën verklaring van geen bedenkingen

De raad van de gemeente Terschelling in vergadering bijeen d.d. 17 – 10 - 2017

Ondertekenden stellen het volgende amendement voor:

Categorie B schrappen.

Toelichting:

Deze categorie dient een bevoegdheid van de raad te blijven. Toevoegen van deze categorie biedt geen meerwaarde.

Ondertekening en naam:

Fractie PvdA

C. Oosterbaan,

H. van Deelen,

*Fractie PBT
G. Koolstra*

W. van Deelen,

F.J. Tocila,

Fractie VVD

C.T. Lugt,

D. Ruige

Fractie CDA

A. Romar,

J. Lodder



17.00 uur (verzonden op 8 november 2017).

- Er is een evenementenvergunning verleend aan Natuurlijk Oosterend voor het houden van een lichtjes-tocht in Oosterend op 29 december 2017 van 17.30 tot 19.00 uur (verzonden op 13 november 2017).
- Aan het Sinterklaascomité is een evenementenvergunning verleend voor de sinterklaasintocht op West-Terschelling op 25 november 2017 van 10.00-16.00 uur. De route is WB-kade, Torenstraat, Brandarisplein. Van daaruit via de Brandarisstraat en Parnassieweg naar de Stilen (verzonden op 15 november 2017).
- Aan OBS 't Hunnighouwersgat is een evenementenvergunning verleend voor een sinterklaasoptocht door Midland op 4 december 2017 van 09.00-10.00 uur. De route: Landerum, Midslanderhoofdweg, Oosterburen, Buitenlevenglop, Zuid Midslandweg naar school (verzonden op 15 november 2017).
- Aan OBS en CBS 't Jok is een evenementenvergunning verleend voor een sinterklaasoptocht door Hoorn op 5 december 2017 van 08.15-12.00 uur. De route: Badweg Hoorn, Dorpsstraat naar dorpshuis de Stoek (verzonden op 15 november 2017).

Op grond van de Algemene wet bestuursrecht kunt u binnen 6 weken een gemotiveerd bezwaarschrift indienen tegen deze besluiten. Kijk voor meer informatie op www.terschelling.nl bij 'bekendmakingen'.

Oudige bekendmakingen

Oproep standplaatsvergunninghouders

Wij willen u eraan herinneren dat de aanvragen voor uw standplaats voor het jaar 2018 vóór 15 december 2017 bij ons binnen moet zijn. U kunt het aanvraagformulier vinden op www.terschelling.nl of u kunt contact opnemen met de heer Muller via het algemene telefoonnummer: 0562-446244.

Aanwijzingsbesluit ex art. 6.5, derde lid Besluit omgevingsrecht (verklaring van geen bedenkingen)

De gemeenteraad heeft op 17 oktober 2017 besloten categorieën van gevallen aan te wijzen waarvoor een verklaring van geen bedenkingen niet is vereist in een uitgebreide Wabo-procedure. Het college hoeft geen ver-



klaring van geen bedenkingen (vvgb) aan de raad te vragen bij weigeringen en bij aanvragen waarvoor de raad in vergelijkbare gevallen al eerder een vvgb heeft gegeven. Als er geen zienswijzen zijn gegeven op een ontwerp-vvgb, hoeft het college geen definitieve vvgb aan de raad te vragen.

Op grond van artikel 8:3 Awb staat geen bezwaar en beroep open tegen dit besluit. Op www.terschelling.nl te 'bekendmakingen' vindt u het volledige besluit en het amendement.

Gemeente gebruikt digitale berichten

De gemeente maakt gebruik van de mogelijkheid om ook digitale post te versturen. Inwoners kunnen zelf aangeven of zij hiervan gebruik willen maken. In eerste instantie zullen de brieven over het verlopen van uw identiteitsbewijs digitaal worden aangeboden.

Via de Berichtenbox van MijnOverheid kunt u aangeven van welke instanties u digitale post wilt ontvangen. Het is hierbij heel belangrijk dat u uw e-mailadres opgeeft zodat u een seintje krijgt als er post voor u klaar staat.

Steeds meer overheidsdiensten maken gebruik van de Berichtenbox, Persoonlijke gegevens en Lopende zaken van MijnOverheid. U kunt ook zien hoe u geregistreerd staat. Klopt er iets niet, dan ziet u waar u terecht kunt om het aan te passen.

Kijk nu op www.mijnoverheid.nl hoe u digitale post kunt ontvangen.

Zorg voor d

Iedere derde dinsdag van de maand in het t v

dinsdag 21 noveml

Even gezellig napraten over de Dag van de Mantel:
voorleggen aan Ingrid en E

Kortom heeft u als mantelzorger vragen of behoefte a

Tc
Het Friese Land, hel

ar:	Openingstijden:
0 / 13.00-17.00 uur	ma, di, do, vrij: 10.00-12.00 uur
0 uur	woe: 14.00-16.00 uur
	vrij: 18.30-19.30 uur

Burgemeester van Heusdenweg 10-A 8881 EB West-Terschelling gemeente@terschelling.nl www.terschelling.nl	Telefonisch bereik T. 0562 - 446244 ma t/m do: 09.00-17.00 vrij: 09.00-17.00
--	---