

Bijlage 2. Bebouwingsvoorstel



RENVOOI	ONDERDEEL	UITV.	KLEUR
db : dubbel glas eg : enkel glas hg : hard glas fg : gefluoreerd glas tl : toze lediging tel. tv : toze lediging t.v. th : thermotap onk : oasenbord kanaal mv : meelkast va : vensterbank vv : vloerventilatie mv : mechanische vent. nv : raatluisvent. sp : schroefput sb : spoelbak stl : standleiding cv : combi(tel) verwarm. /kern water ca : Chaveel forpuit bd : broederverf. deur rm : rookmelder mva : ventilatie afvoer mvt : ventilatie toevaar	gevels trassade vloerwerk vloeroppoelsteen buiteluikzittingen buitenvonien buitendeuren voordeur roeden luiken panelen buitkoz. bekleding toegangs goet/bord deuren draaubaar zolder. tuimel dekvenster afbakening bijmeuburen bes.gr.vloer verd.vloer zoldervloer buiteluikzittingen buiteluiken plintenvlijsiem vensterbanken vensterbanken vord. verd.eg.ingstrap zoldertrap	baksteen kalksteen cement meranti meranti merbau merbau nvt. nvt. nvt. red cedar garant. multip. meranti 150 lewendig blaai. model Nercam betonwanden beton syst.vloer beton syst.vloer houten balk. meranti opdek mdf/meranti ntb. ntb. mahoni vurenhout	Alens bont Alens bont DONKERGRJ3S11 zwart creme RAL 1013 blauw RAL 5004 blauw RAL 5004 blauw RAL 5004 nvt. nvt. nvt. blauw RAL 5004 creme RAL 1013 creme RAL 1013 fabr.matig afgeverkt koperrood wit RAL 9001 wit RAL 1013 ... RAL wit RAL 9001

In alle verbeteken ventilatie volgens bouwbesluit.
 evt. deur garage/woning 30 min. brandwerf. en zelfsl.

BURGGRAAFF
 Woning- & utiliteitsbouw


opdr. geveer : **FAM. A. NIEERSMA**
 bouwplan : **BURGGRAAFF ASTER HUIS MET GARAGE**
 plaats : **HALPERTERMEI naast 47b TE KOMMELS**
 onderwerp : **RENVOOI + SITUATIE**
 schaal : **1:1000 dd 13-10-2008 08040-1f**

BURGGRAAFF BOUW BV MORSEWEG 17 POSTBUS 40 8900 AA LEEUWARDEN
 TEL: 058 2955555 FAX: 058 2955500 E-MAIL: info@burggraaf-bouw.nl

RENVOOI	WIJZIGING	WIJZIGING	WIJZIGING
KK	06-11-08 KK	04-05-09 KK	03-06-09 AV
	19-06-09 KK	16-07-09 AV	

Deze tekening blijft ons eigendom en mag zonder schriftelijke toestemming niet worden gekopieerd, noch aan derden worden verstrekt, of ter inzage worden gelegd.


SITUATIE 1:1000

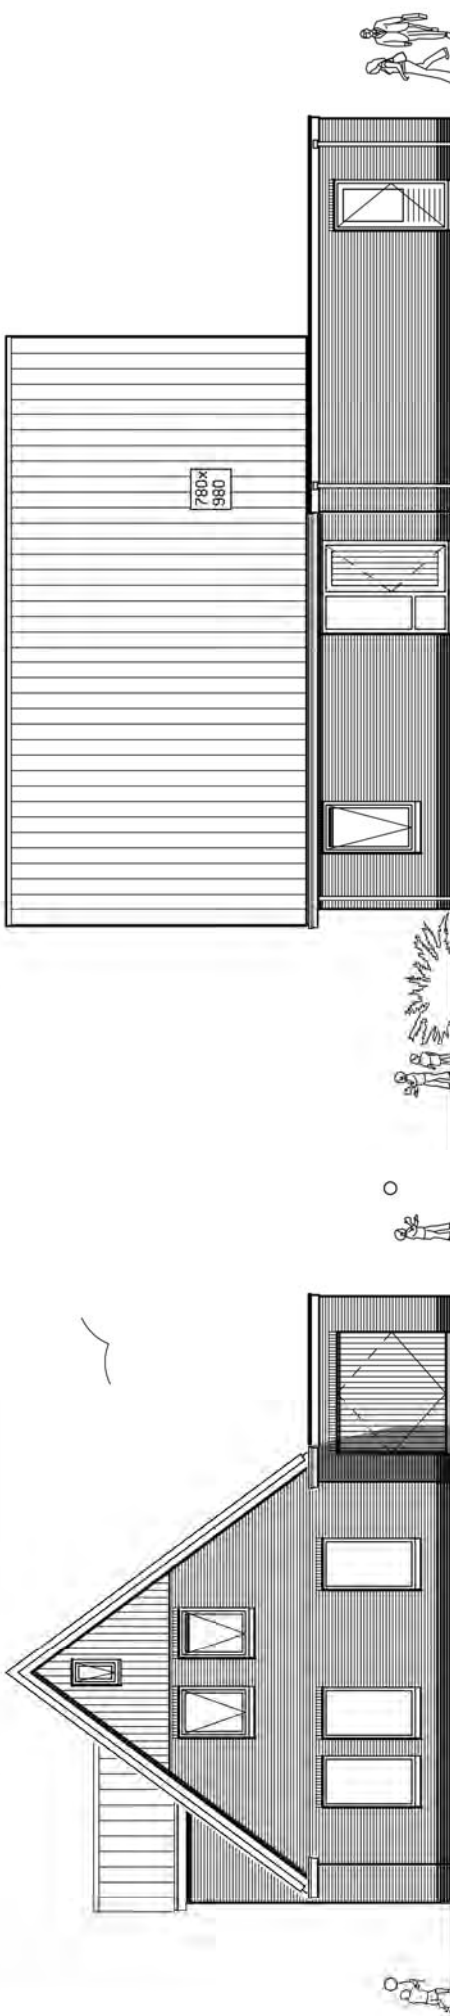

VOORGEVEL

bovenkant onderdorpel
max 20 mm boven pui 1
vk 1711 930x2327

RECHTERZIJGEVEL

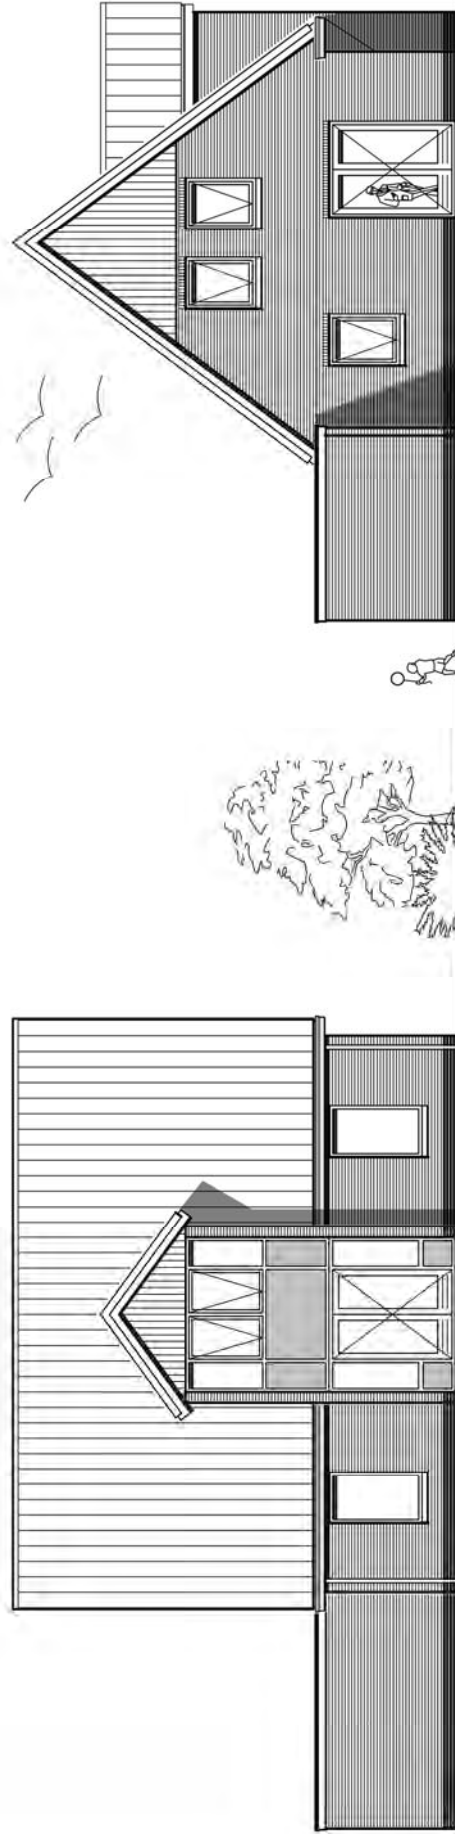

LINKERZIJGEVEL

ACHTERGEVEL

BURGGRAFF BOUW BV MORSENEG 17 POSTBUS 40 8900 AA LEEUWARDEN
TEL: 058 2955555 FAX: 058 2955500 E-MAIL: info@burggraaffbouw.nl

Deze tekening blijft ons eigendom en mag zonder schriftelijke toestemming niet worden
gekoopied, noch aan derden worden verstrekt, of ter inzage worden gelegd.

opdr.gever : FAM. A. MIERSHA
bouwplan : BURGGRAFF ASTER HUIS MET GARAGE
plaats : HALPERTERKEL naast 47b TE WOHMELS
onderwerp : GEVELAANZICHTEN
Schaal : 1:100 dd : 19-06-2009 KK 08040-29





Inbraakverendheid: (NEN 5087, NEN 5096)
 alle gevelopeningen in het woonhuis inbraakverend uitvoeren met een weerstandsklasse 2 conform de NEN 5096.

Bouwbesluit art. 4.11 lid 1
 Een toegang van een ruimte heeft een vrije doorgang met een minimale breedte van 0,85 m en een hoogte van ten minste 2,30 m.

verdiepingstrap:
 trapgat 1370x2700
 totale optrede 2840
 max. optrede 185
 min. aanrede 220
 max. vrije loophoogte 2300 mm
 traphekjes volgens bouwbesluit
 1m hoog en spijlen hoh 0,1 m

water en vochtverende voorzieningen:
 - badkamer tegels tot plafond
 en op de vloer
 - wc tegels tot 1200 hoogte
 en op de vloer
 - keuken tegels boven aanrecht

hang en sluitwerk inbraakverend

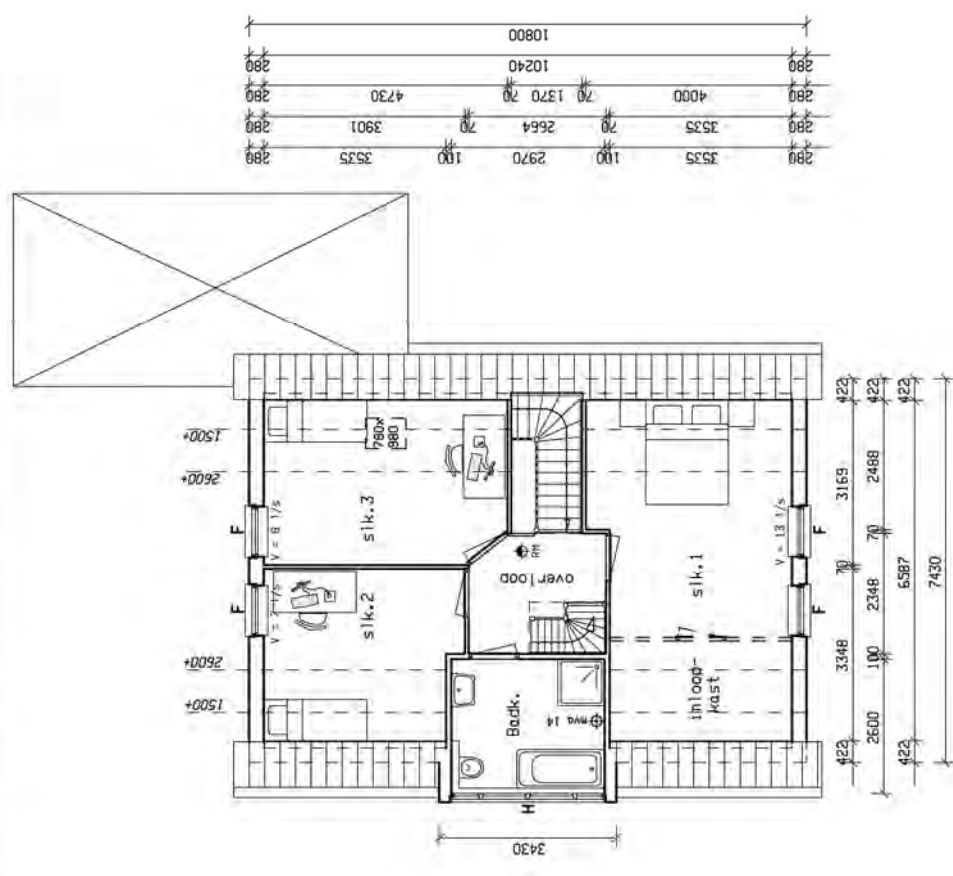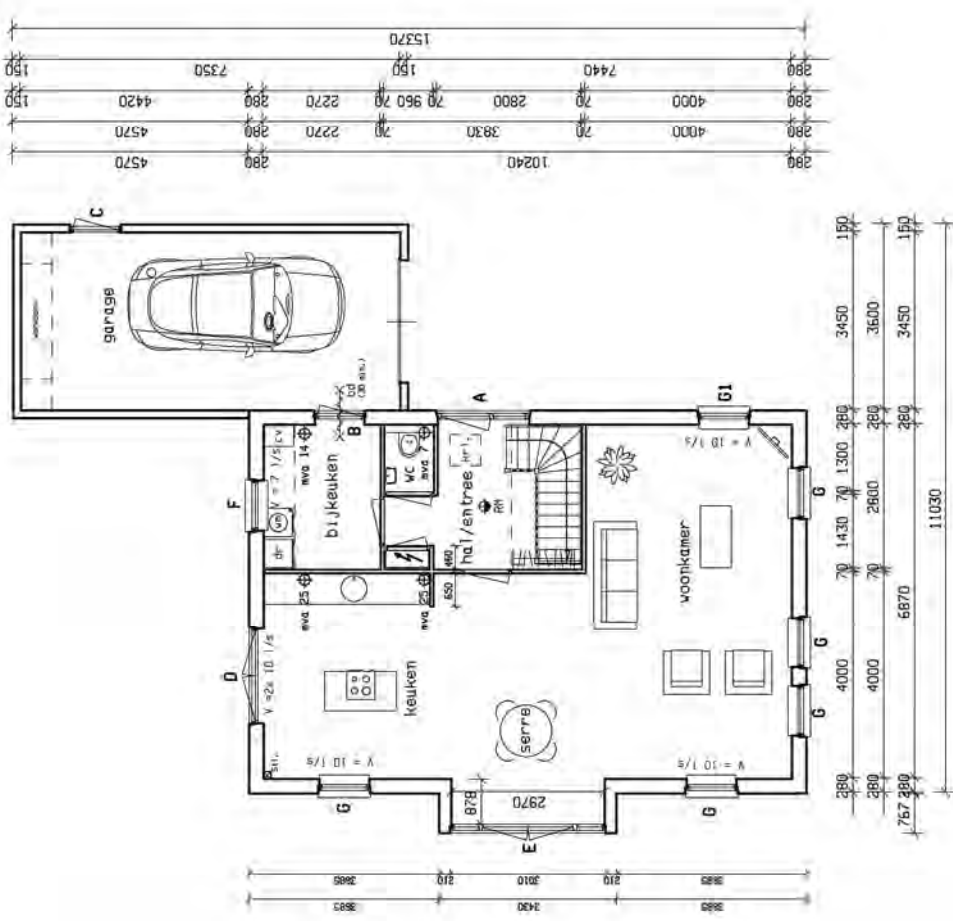

art. 2.14.7. (Bouwbesluit).
 In hal en op overloop rookmelders aanbrengen. Deze onderling gekoppeld en aangesloten op elektriciteitsnet.
 Rookmelders volgens BS 3446, part 1 (1990).
 Deuren en ramen kunnen 90° open i.v.m. vluchten bij brand.

BEGANEGROND

VERDIEPING

BURGGRAAF BOUW BV MORSEHEG 17 POSTBUS 40 8800 AA LEEUWARDEN
 TEL: 058 2955555 FAX: 058 2955500 E-MAIL: info@burggraafbouw.nl

oedr.-gever : FAM. A. WIERSMA
 bouwplan : BURGGRAAF ASTER HUIJS MET GARAGE
 plaats : HALPERTERWEI naast 47b TE HONNELS
 onderwerp : PLATTEGRONDEN
 Schaal : 1:100 dd : 16-06-2009 KK 08040-3g

