




**Tek I : bestaande situatie Puurveenseweg 4 en 4/01**  
 Kadastrale gemeente: Barneveld  
 Sectie C nummer 4851  
 Schaal 1:500

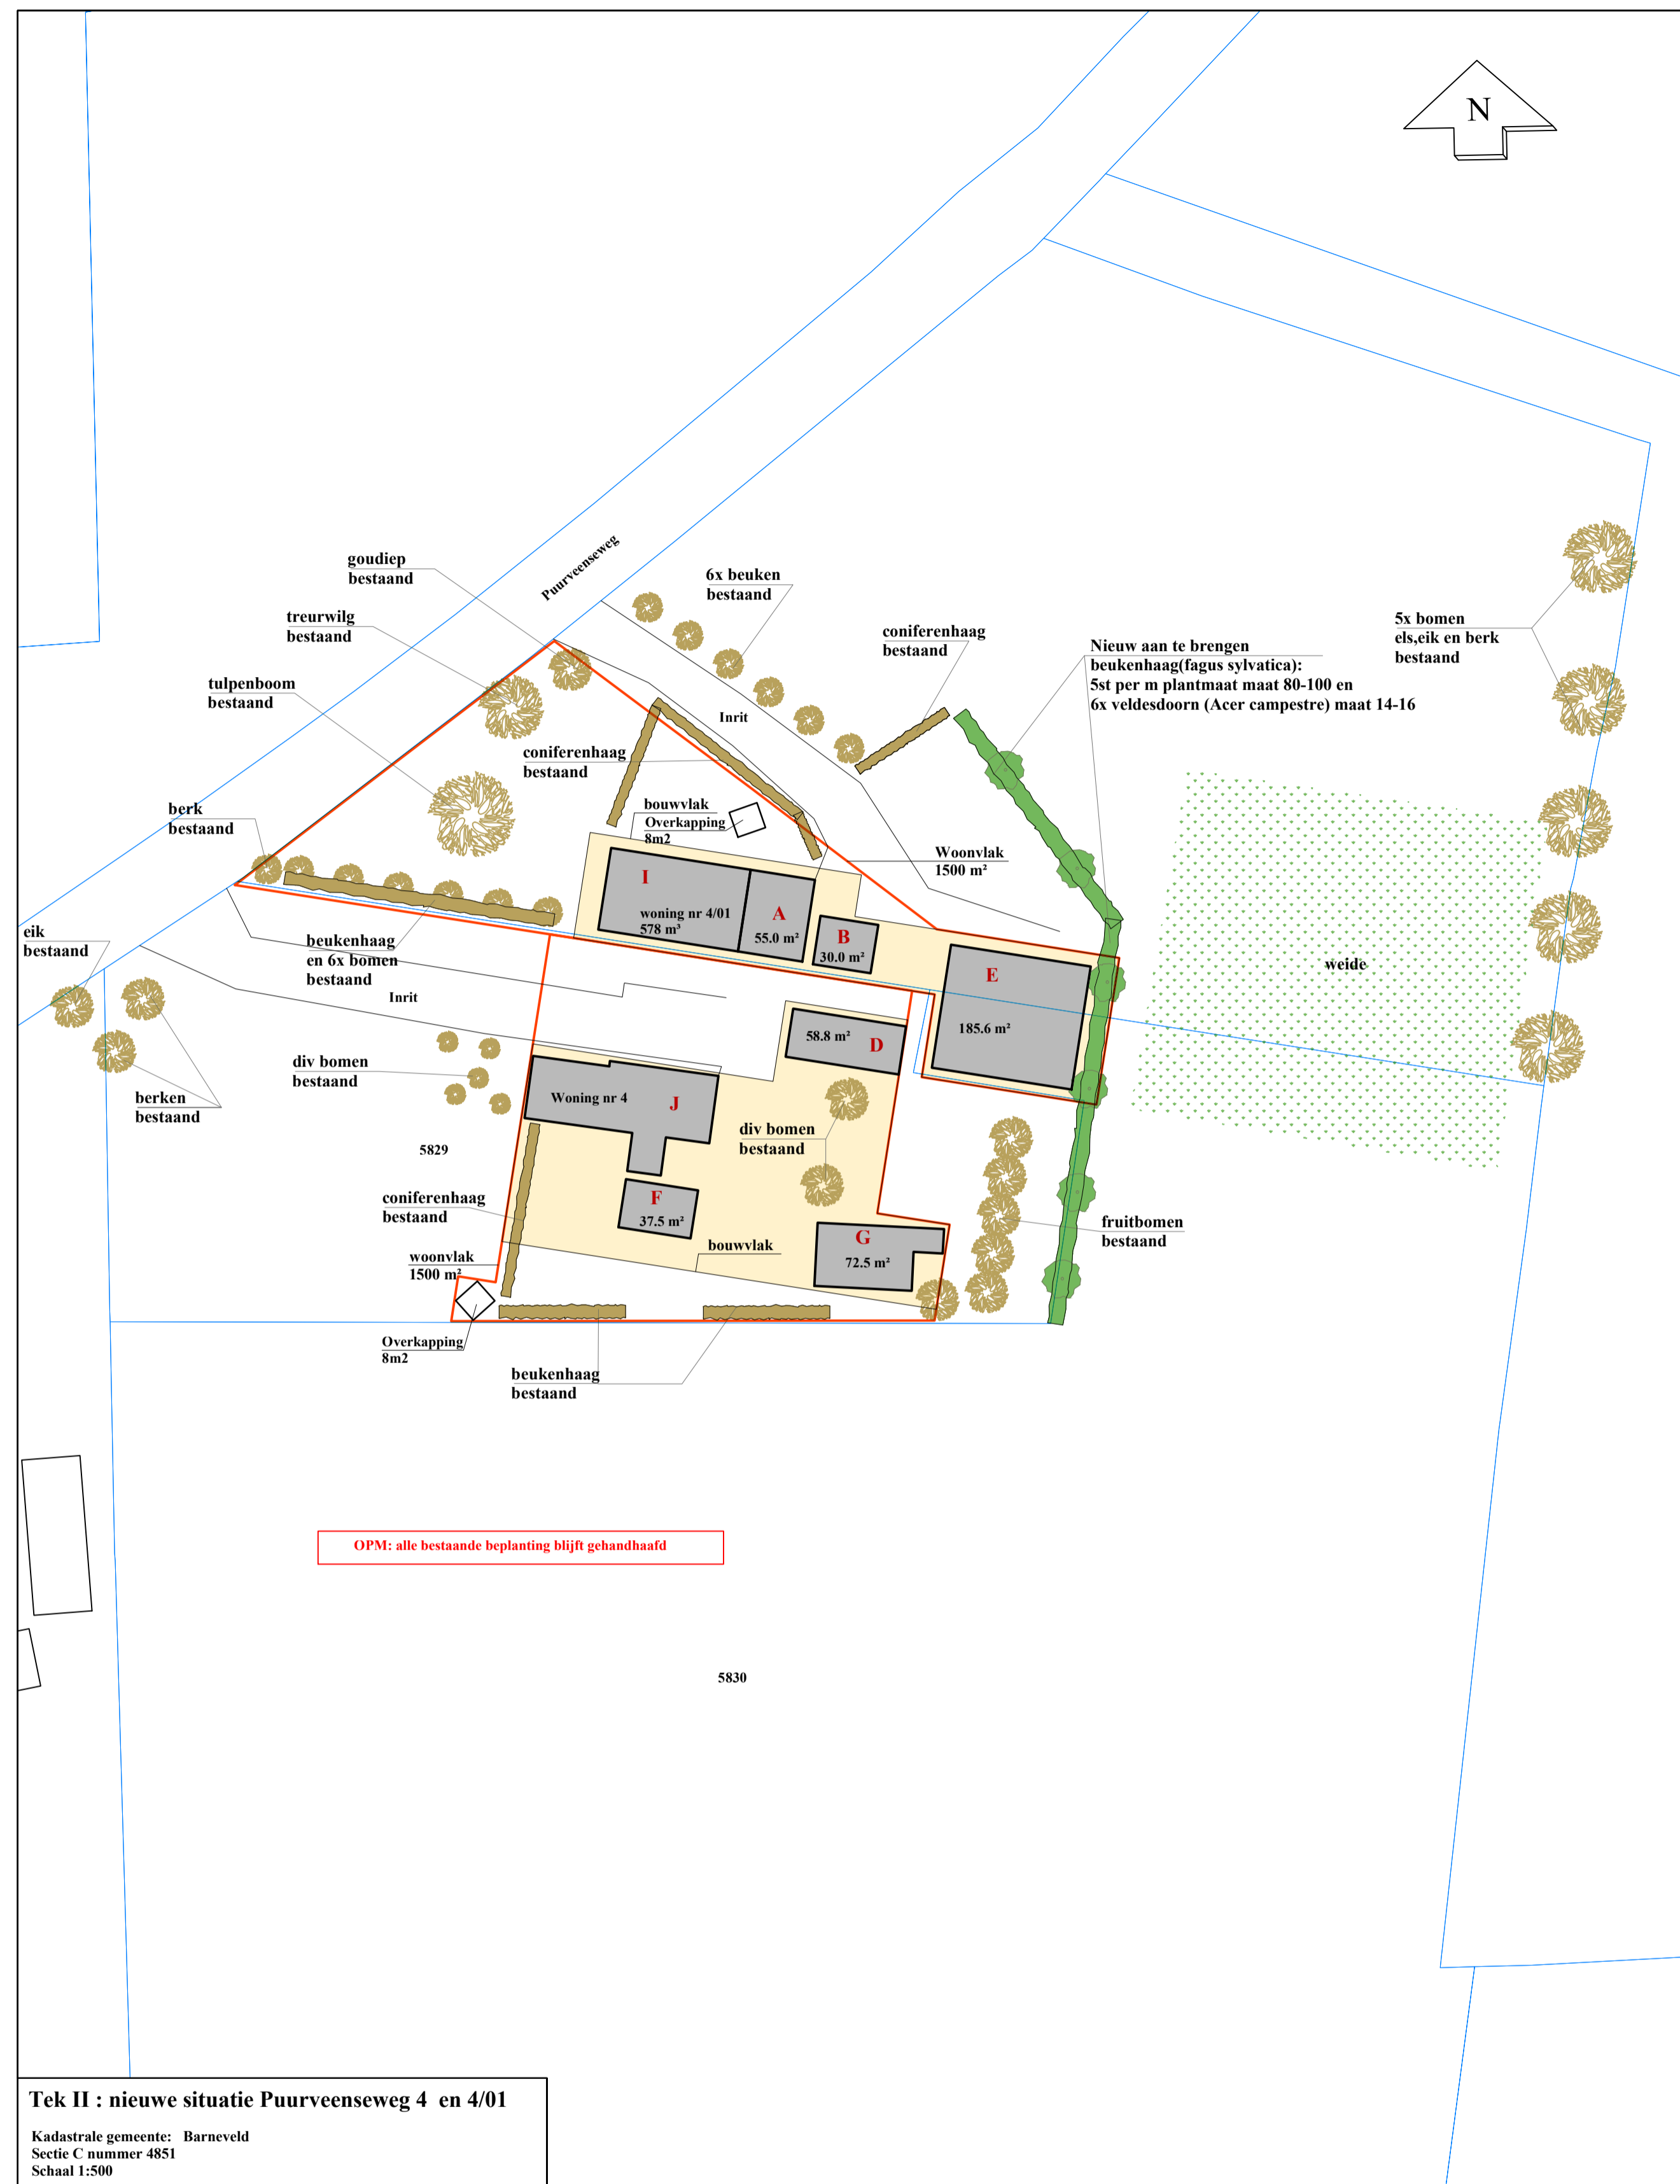

**Tek II : nieuwe situatie Puurveenseweg 4 en 4/01**  
 Kadastrale gemeente: Barneveld  
 Sectie C nummer 4851  
 Schaal 1:500

Tabel met oppervlakken				
bebouwing	huidige situatie	Nieuwe situatie	te slopen	nieuw te bouwen
nr	m <sup>2</sup>	m <sup>2</sup>	m <sup>2</sup>	m <sup>2</sup>
A	55,0	55,0	0,0	0,0
B	39,0	30,0	9,0	0,0
C	567,4	0,0	567,4	0,0
D	58,8	58,8	0,0	0,0
E	747,5	185,6	561,9	0,0
F	37,5	37,5	0,0	0,0
G	72,5	72,5	0,0	0,0
I (woning nr 4/01)				
J (woning nr 4)				
<b>Totaal</b>	<b>1577,7</b>	<b>439,4</b>	<b>1138,3</b>	<b>0,0</b>
	m <sup>2</sup>	m <sup>2</sup>	m <sup>2</sup>	m <sup>2</sup>

**Renooi Terrein inrichting**

- Tuin
- Weide
- Wegverharding
- Bestaande groenstructuur
- Aan te leggen houtsingel
- Te planten boom
- Bestaande boom
- Bestaande sloot

**Renooi gebouwen**

- bestaande bebouwing
- bebouwing nieuw
- Te slopen bebouwing

**Midden Nederland Makelaars**

Kampstraat 32 Barneveld  
 Postbus 95 3770 AB Barneveld  
 Telefoon (0342) 42 34 00  
 Fax (0342) 49 27 41  
 E-mail info@middennederland.com  
 Internet www.middennederland.com

NVM  
 Bemiddeling bij  
 aankoop en verkoop van:  
 - woningen  
 - bedrijfspanden  
 - agrarische objecten  
 - commerciële objecten  
 - projectontwikkeling  
 - vastgoed  
 - hypotheek & financieringen

**Graveland Bouwontwerp**

Ereprijs 48  
 3773 CN Barneveld  
 Tel 06 - 24644948  
 jaapgraveland@yahoo.com

Project:  
**Bestemmingswijziging Puurveenseweg 4 en 4-01**

Onderdeel:	Plattegrond bestaand en nieuwe situatie Puurveenseweg 4 en 4-01 3774PJ, Kootwijkerbroek	G	28-02-22
		F	21-02-22
		E	12-07-21
	uitg./datum/wijziging		
Opdrachtgever:	G.van Geresteijn, Puurveenseweg 4-01, Kootwijkerbroek	Tekeningnummer:	T5651
Formaat:	A1	Getekend:	J. Graveland
Schaal:	zie tek	Diversen:	Definitief
		Status:	Definitief